


野登小学校 1階平面図 新設ACx2室 (1F~2F全体6室)

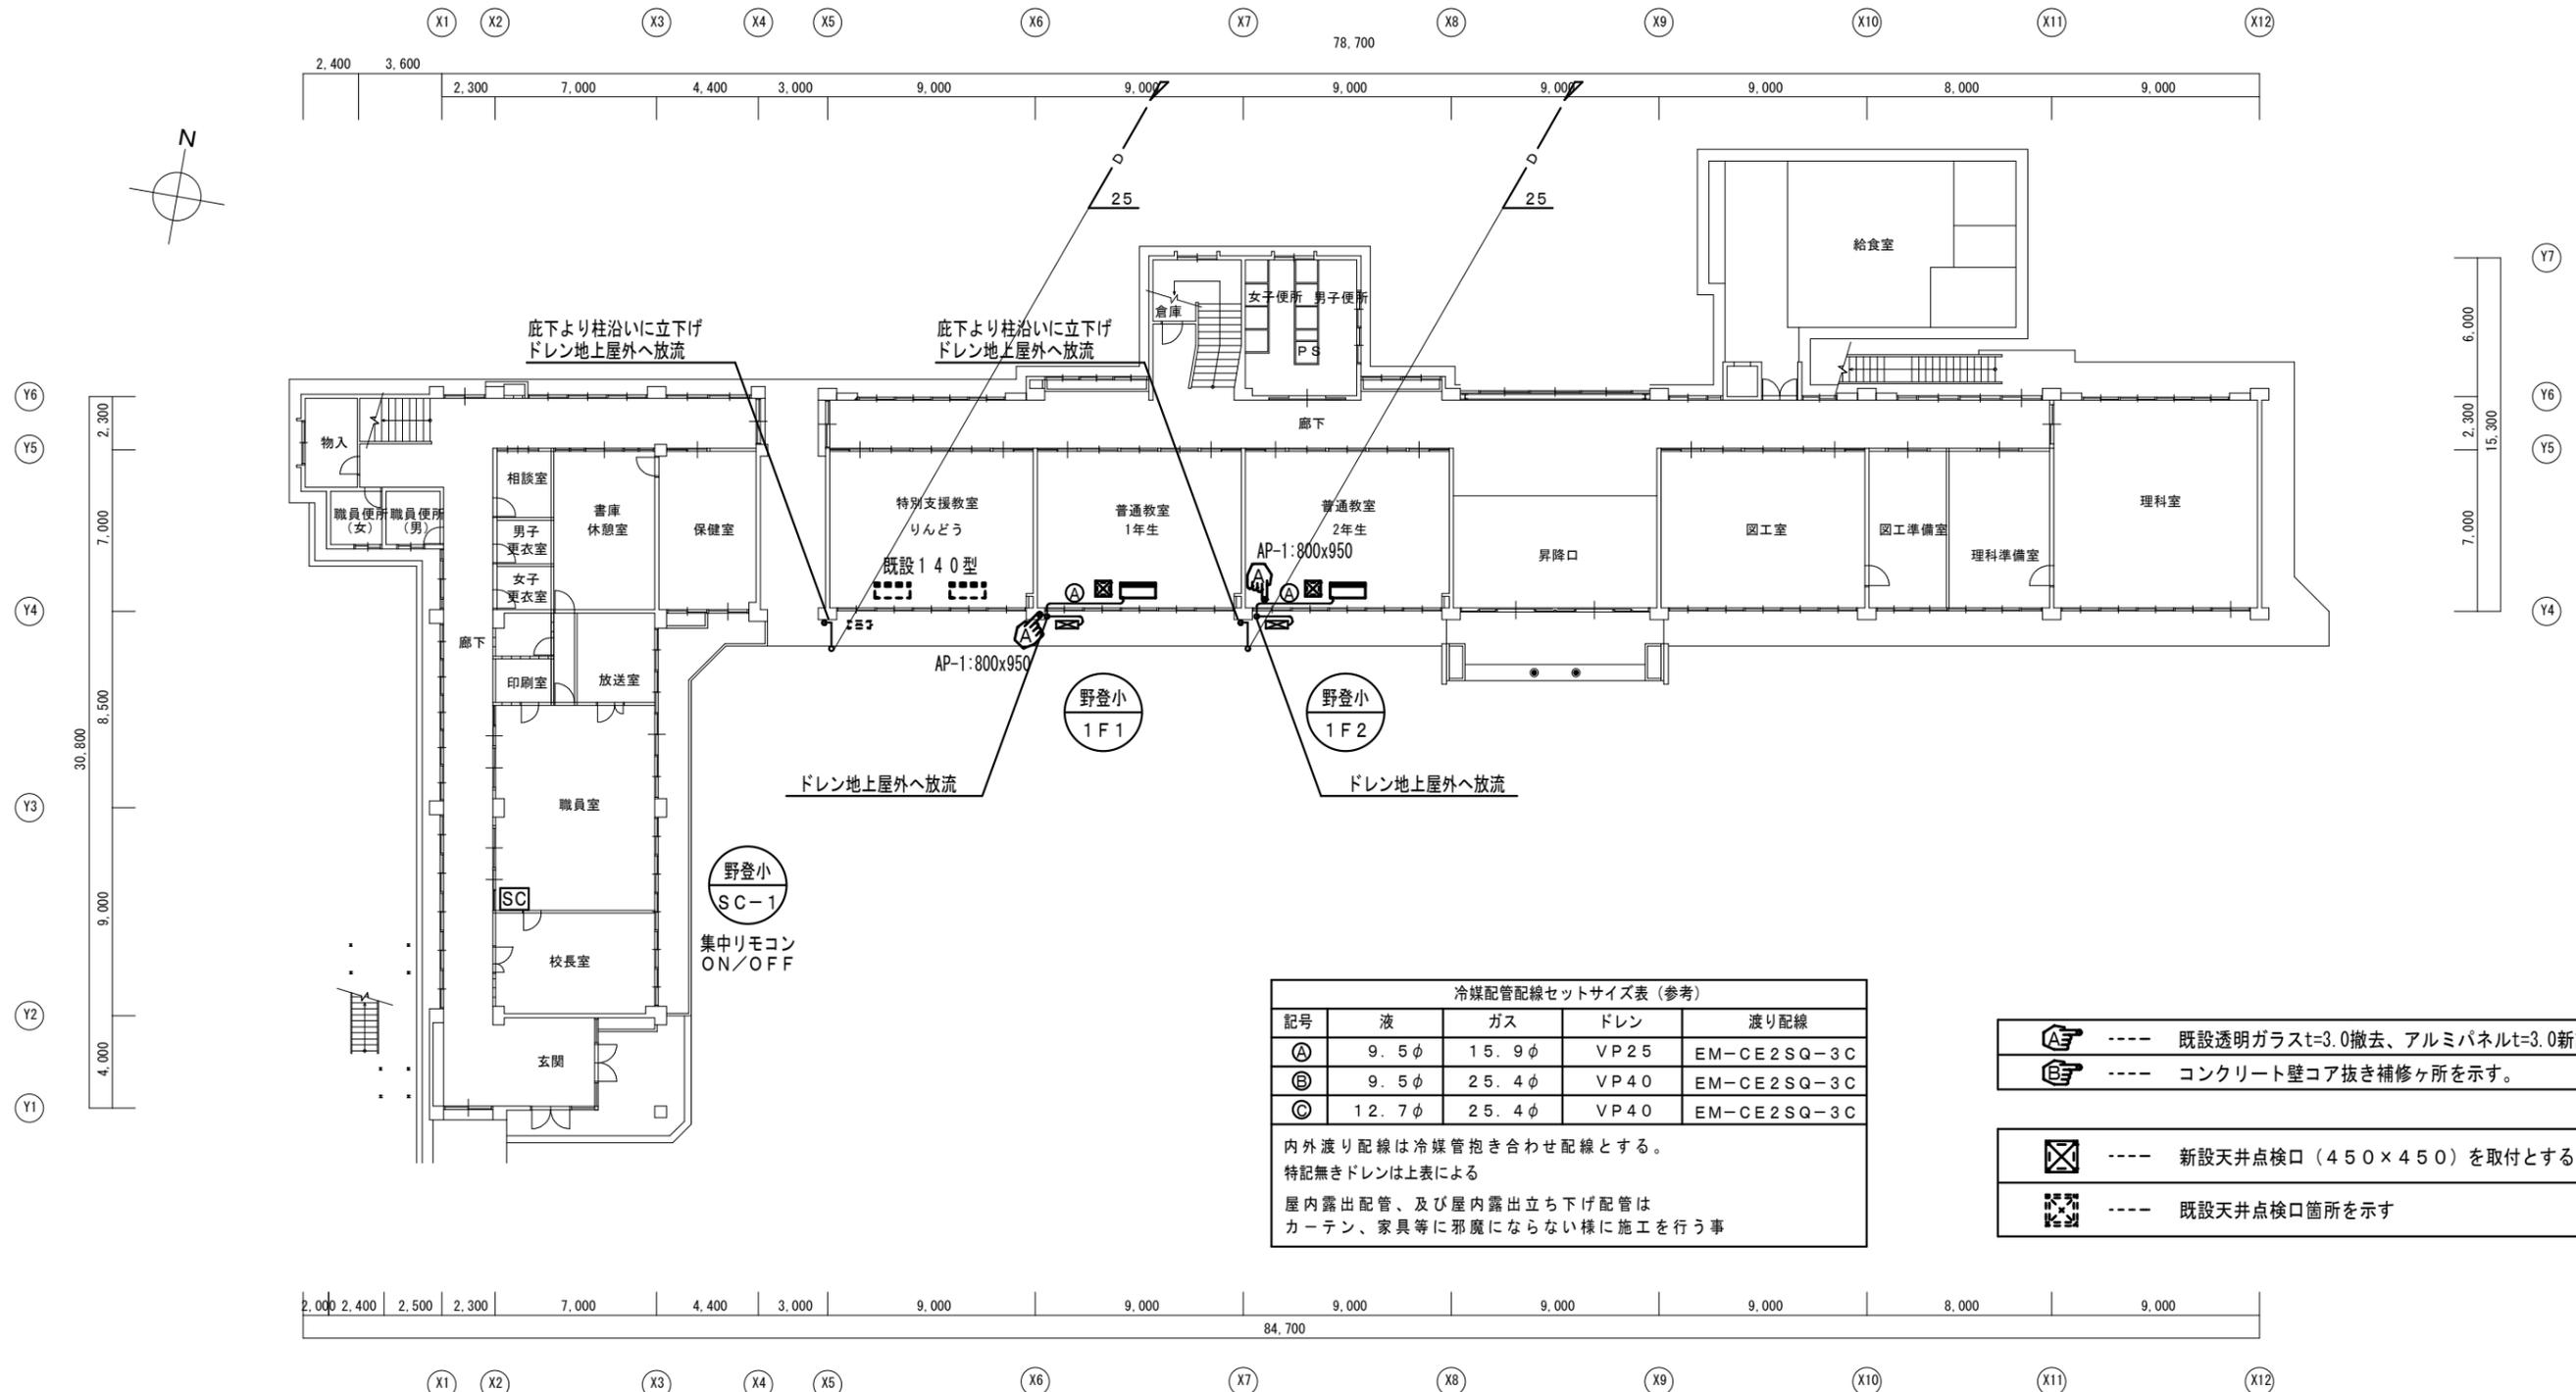

冷媒配管配線セットサイズ表 (参考)

| 記号 | 液 | ガス | ドレン | 渡り配線 |
|----|-------|-------|------|-------------|
| Ⓐ | 9.5φ | 15.9φ | VP25 | EM-CE2SQ-3C |
| Ⓑ | 9.5φ | 25.4φ | VP40 | EM-CE2SQ-3C |
| Ⓒ | 12.7φ | 25.4φ | VP40 | EM-CE2SQ-3C |

内外渡り配線は冷媒管抱き合わせ配線とする。
特記無きドレンは上表による
屋内露出配管、及び屋内露出立ち下げ配管はカーテン、家具等に邪魔にならない様に施工を行う事

- 既設透明ガラスt=3.0撤去、アルミパネルt=3.0新設
- コンクリート壁コア抜き補修ヶ所を示す。
- 新設天井点検口 (450×450) を取付とする
- 既設天井点検口箇所を示す

1階平面図 S=1:300

(各学校共通事項) * 室外機には防護ネット取付