


亀山西小学校 1階平面図 新設ACx6室

(1~3F全体合計6+7+5=18室)

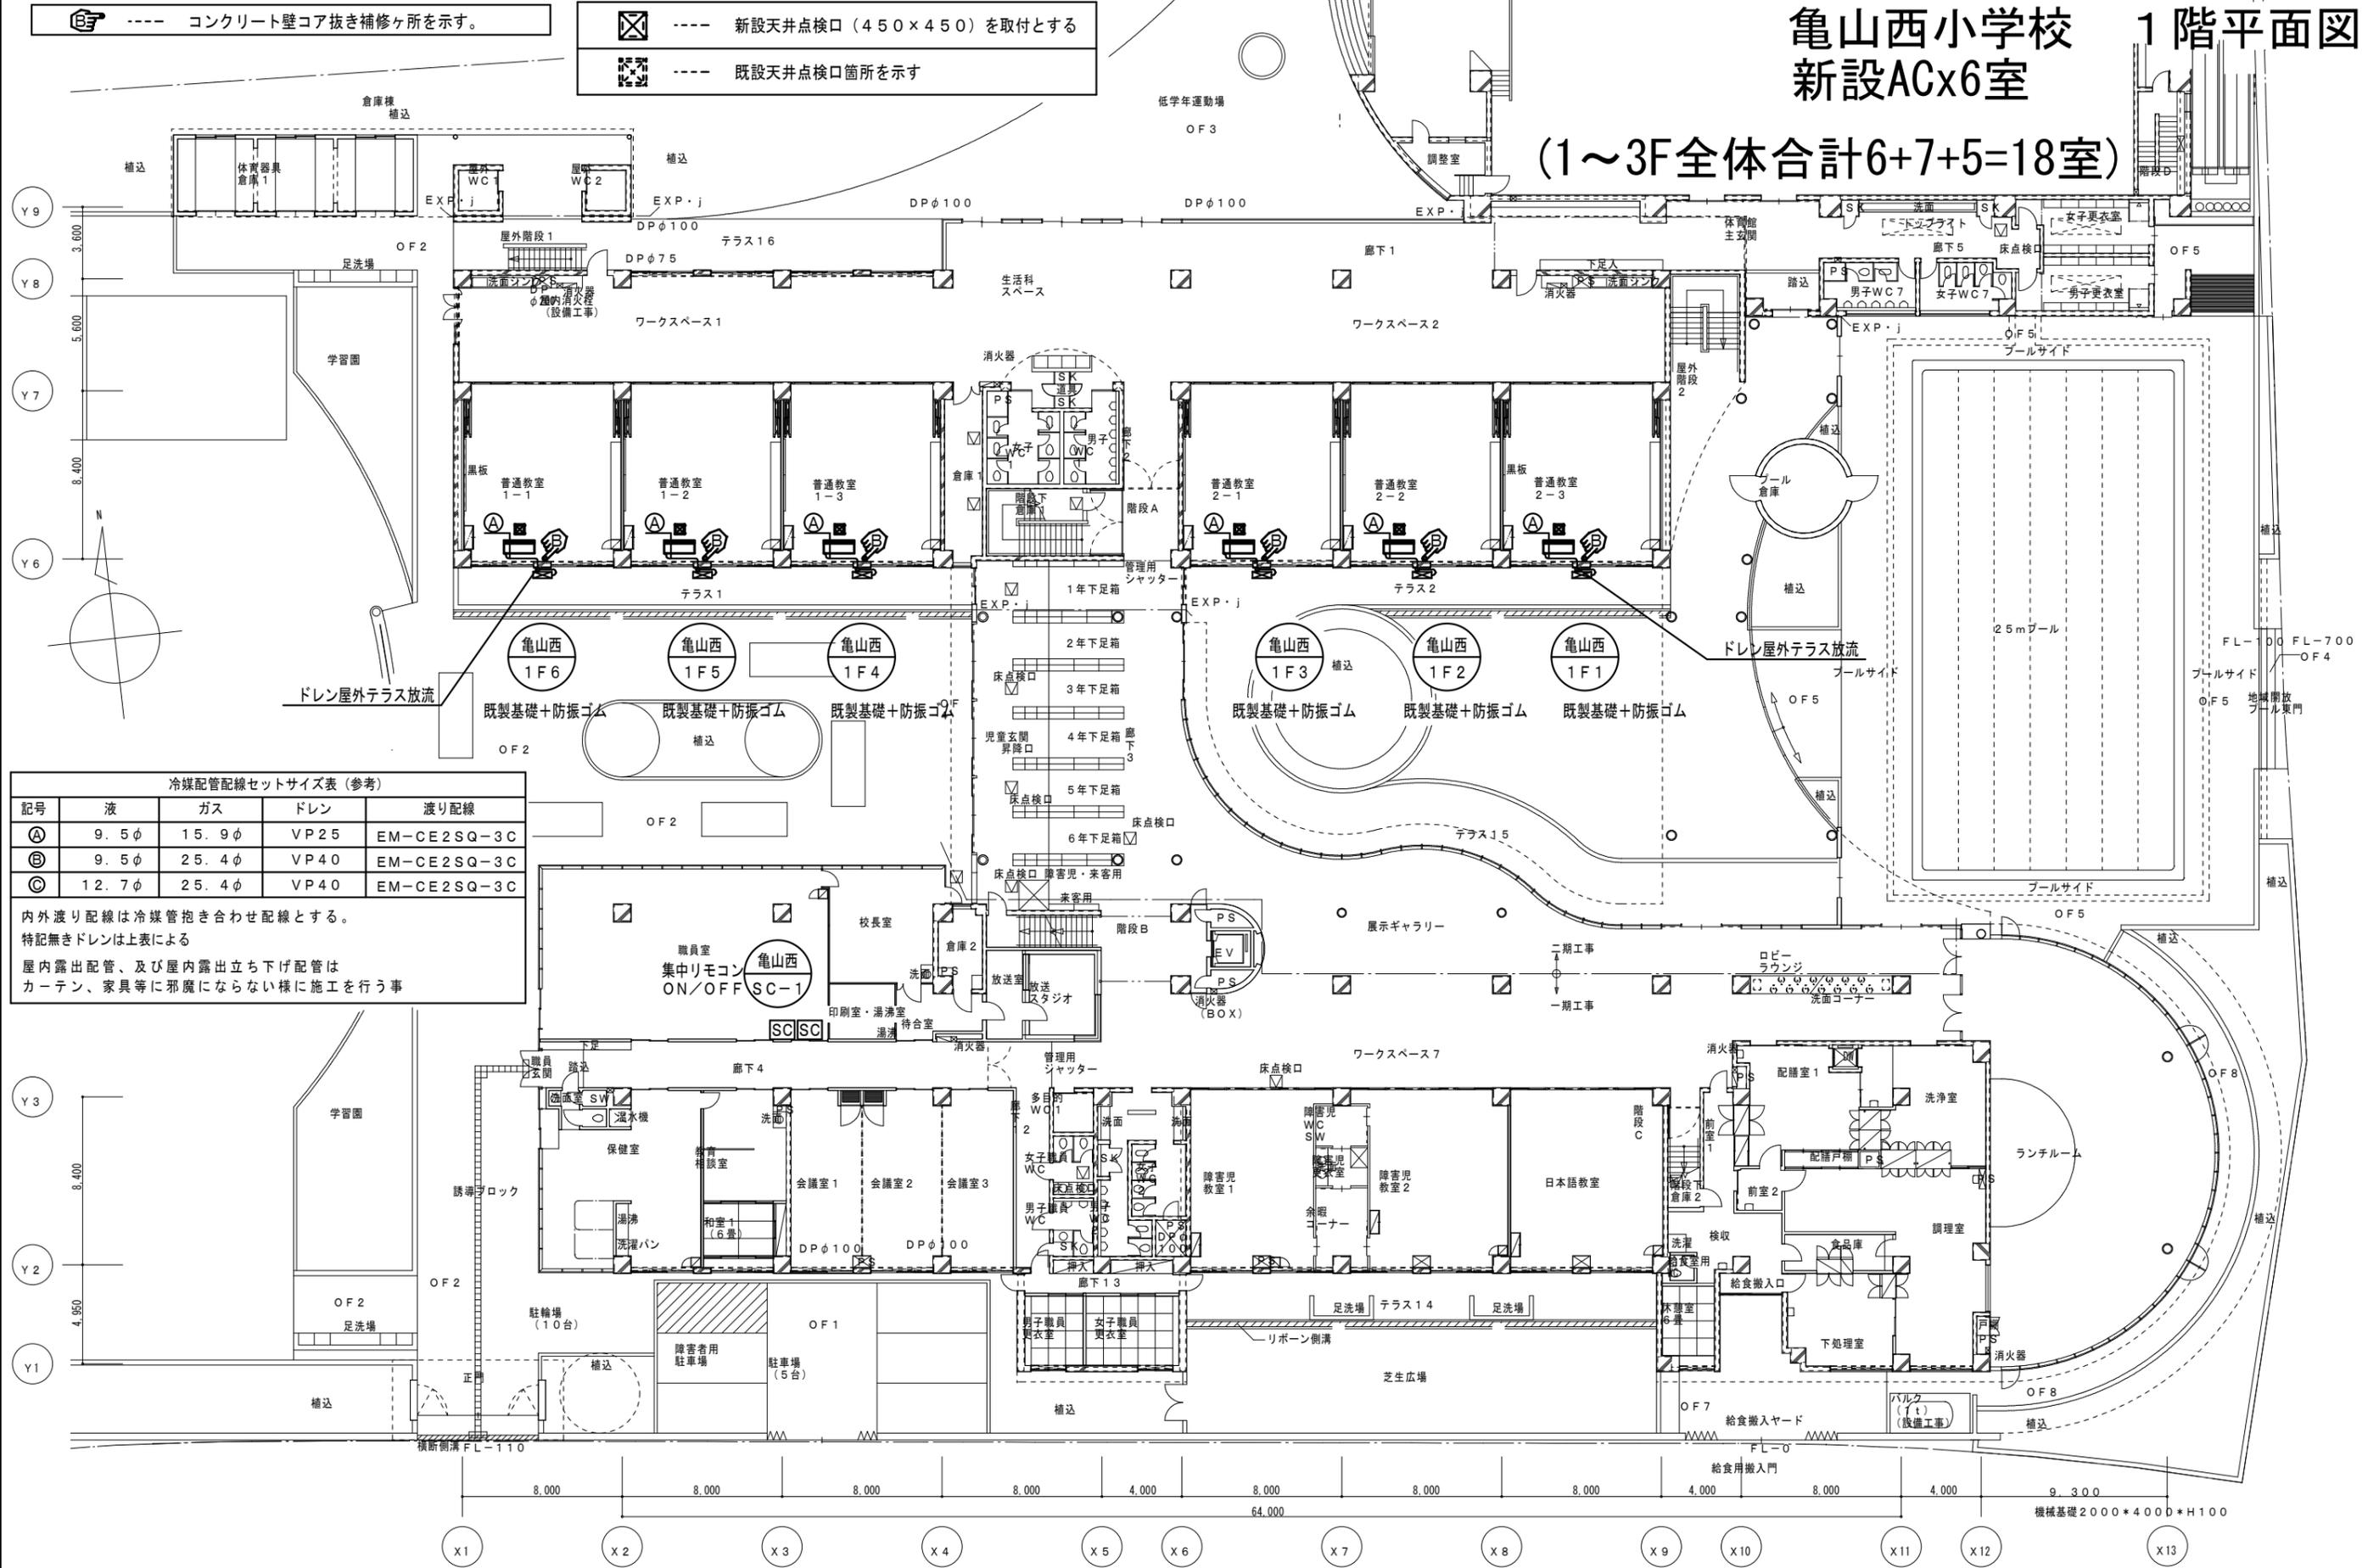

--- コンクリート壁コア抜き補修ヶ所を示す。

☒ --- 新設天井点検口 (450×450) を取付とする

☒ --- 既設天井点検口箇所を示す

冷媒配管配線セットサイズ表 (参考)

記号	液	ガス	ドレン	渡り配線
Ⓐ	9.5φ	15.9φ	VP25	EM-CE2SQ-3C
Ⓑ	9.5φ	25.4φ	VP40	EM-CE2SQ-3C
Ⓒ	12.7φ	25.4φ	VP40	EM-CE2SQ-3C

内外渡り配線は冷媒管抱き合わせ配線とする。
特記無きドレンは上表による
屋内露出配管、及び屋内露出立ち下げ配管はカーテン、家具等に邪魔にならない様に施工を行う事

(各学校共通事項) * 室外機には防護ネット取付