

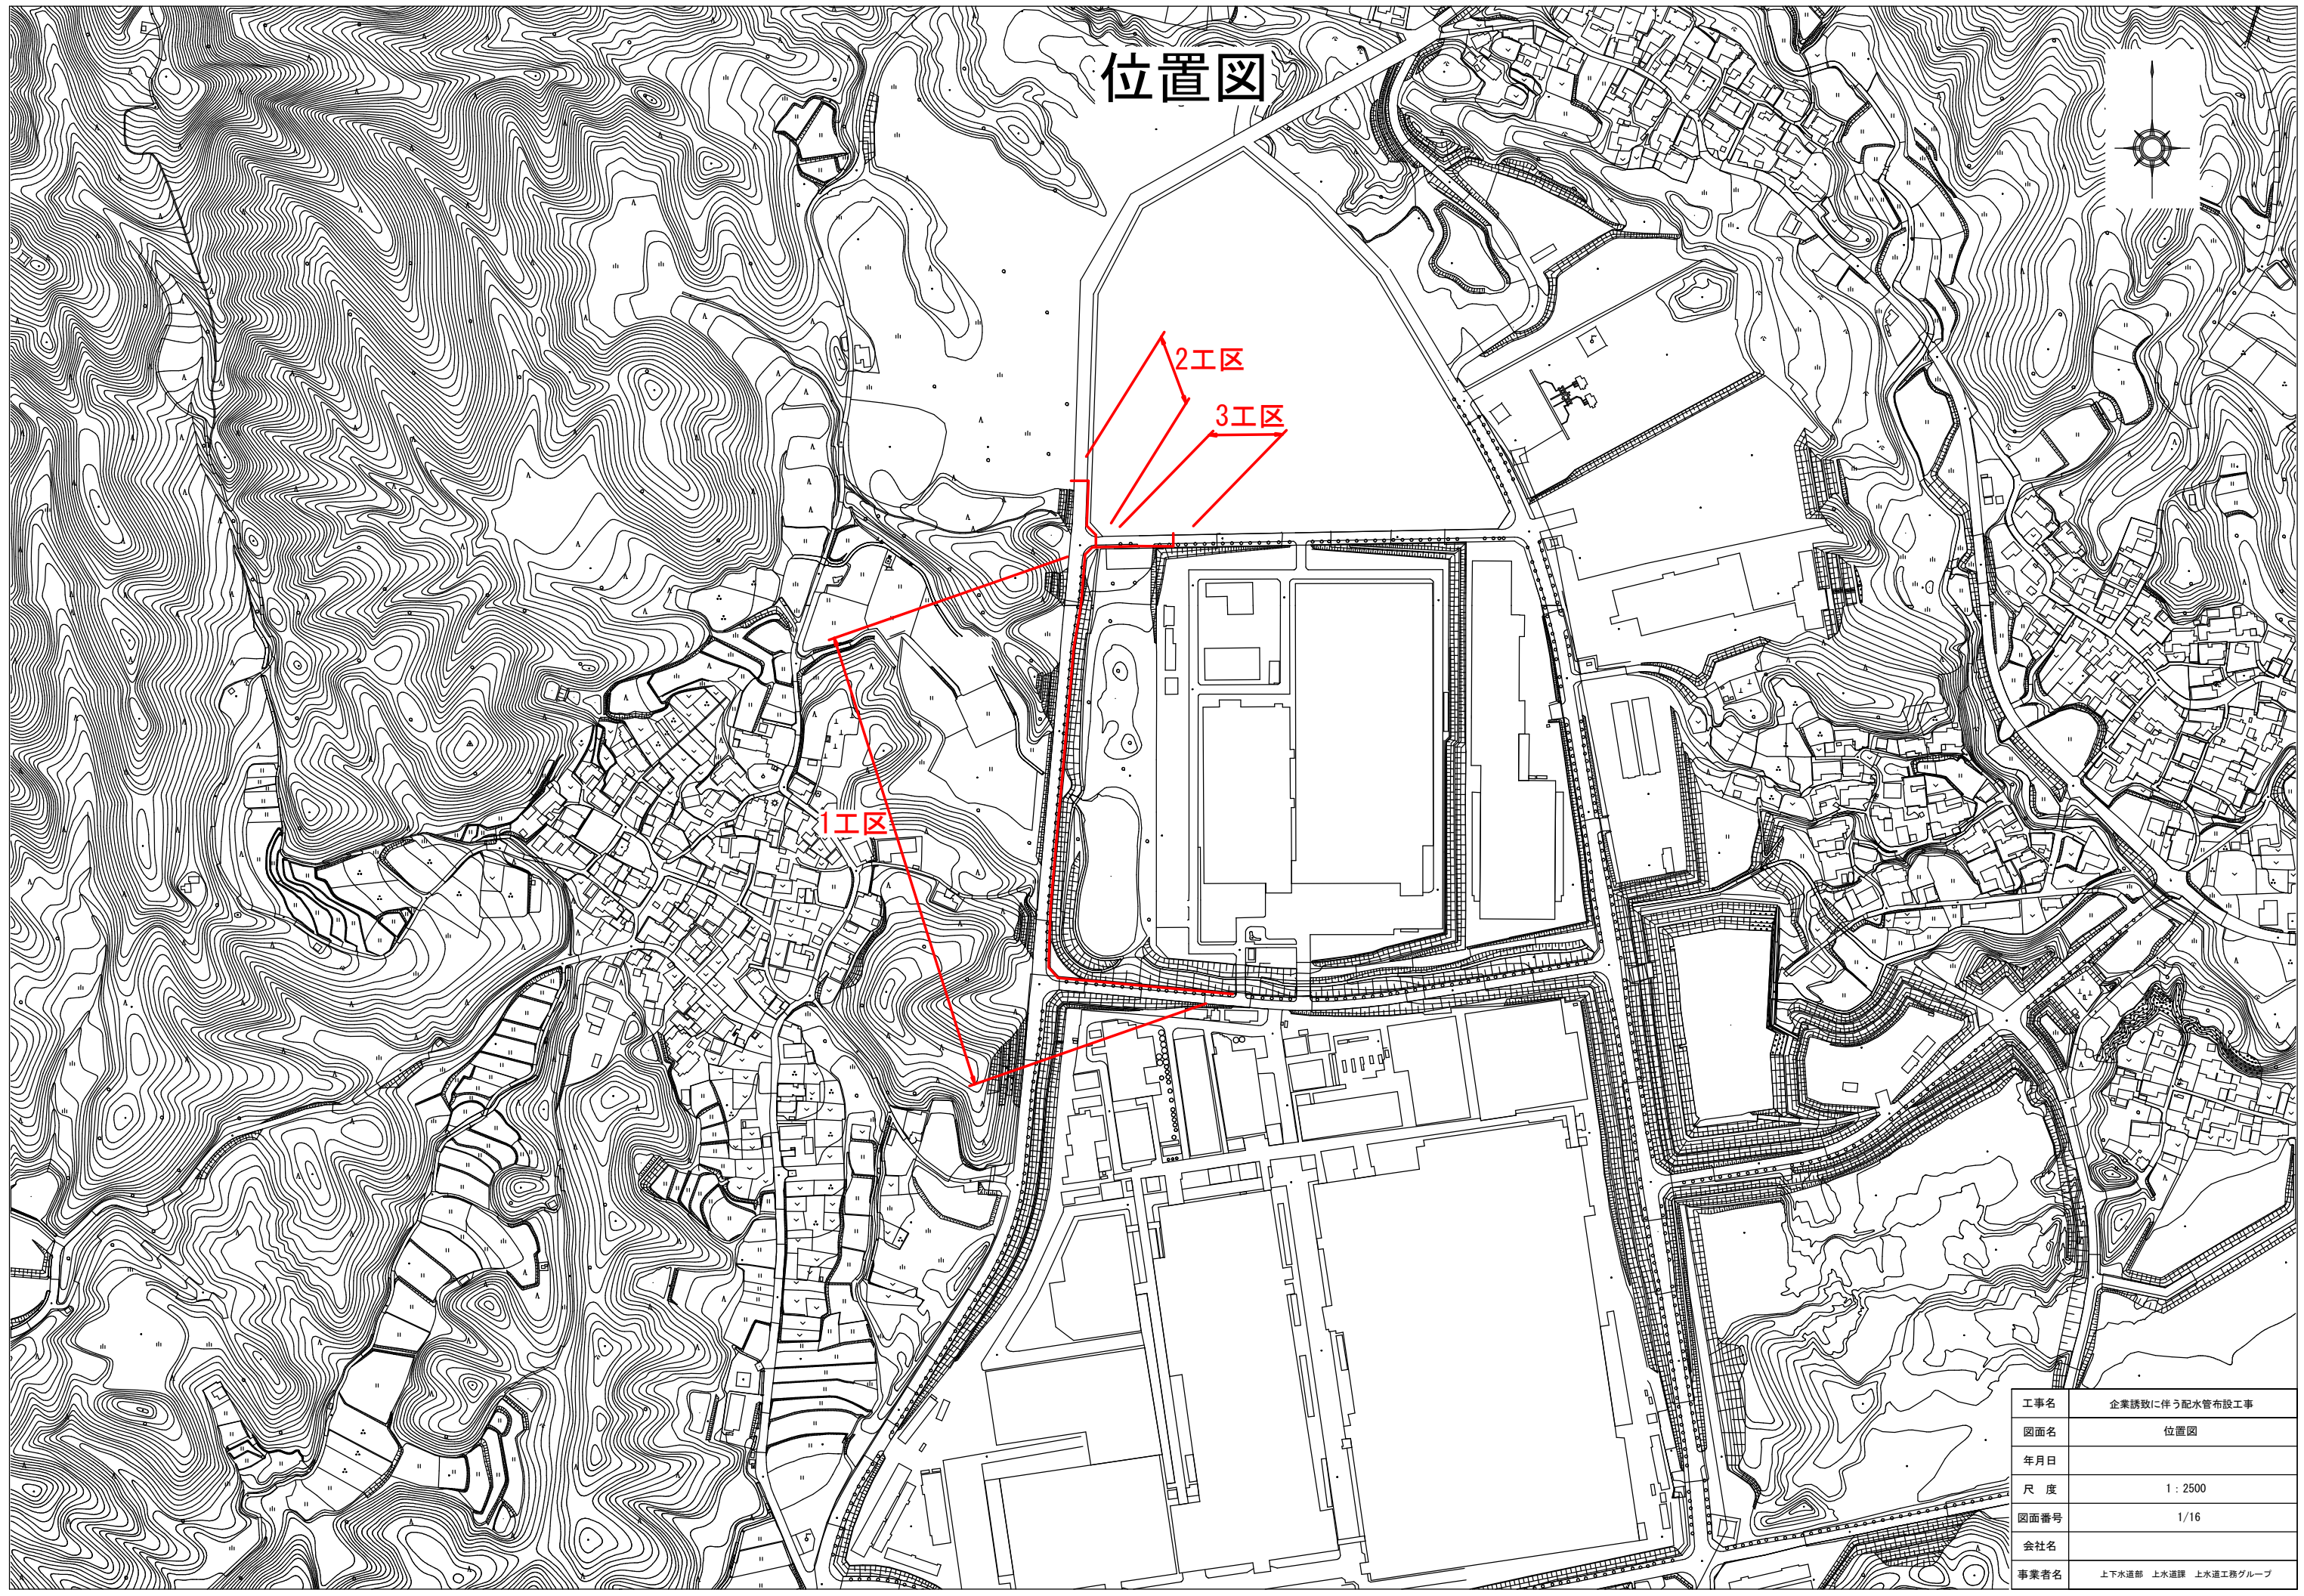


位置図

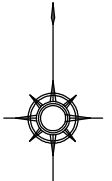

工事名	企業誘致に伴う配水管布設工事
図面名	位置図
年月日	
尺度	1:2500
図面番号	1/16
会社名	
事業者名	上下水道部 上水道課 上水道工務グループ

平面図

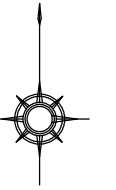

1工区
 市道歩道部 (市道工業団地14号線)
 DGX φ 350mm L=1.0m
 DGX φ 300mm L=139.0m
 県道歩道部 (県道四日市関線)
 DGX φ 300mm L=383.5m
 DGX φ 150mm L=3.0m

試掘工 (W=1000×L=1000×H=1200)
 既設管との接続箇所確認


路側工 (地先境界ブロック再利用設置)
 鋳鉄管撤去工 φ 150mm L=140m L=140.0m

試掘工 (W=1000×L=1000×H=1200) × 2箇所
 離脱防止金具及び不断水仕切弁設置箇所確認

No. 0

工事名	企業誘致に伴う配水管布設工事
図面名	平面図1
年月日	
尺度	1 : 1000
図面番号	2/16
会社名	
事業者名	上下水道部 上水道課 上水道工務グループ

平面図

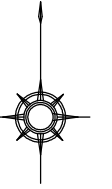

2工区
 県道車道部 (県道四日市関線)
 DGX φ 200mm L=6.0m
 県道歩道部 (県道四日市関線)
 DGX φ 200mm L=51.9m
 県道車道部 (県道四日市関線)
 DGX φ 150mm L=7.5m
 区画内配管部
 DGX φ 150mm L=15.1m

試掘工 (W=1000×L=1000×H=1200)
 既設埋設物確認

3工区
 市道歩道部 (市道西大谷1号線)
 DGX φ 100mm L=38.7m
 市道車道部 (市道西大谷1号線)
 DGX φ 75mm L=6.0m
 区画内配管部
 DGX φ 75mm L=12.0m


試掘工 (W=1000×L=1000×H=1200)
 既設埋設物確認

試掘工 (W=1000×L=1000×H=1200)
 既設埋設物確認


市道歩道部 (市道工業団地14号線)
 DGX φ 350mm L=1.0m
 DGX φ 300mm L=139.0m
 県道歩道部 (県道四日市関線)
 DGX φ 300mm L=383.5m
 DGX φ 150mm L=3.0m

工事名	企業誘致に伴う配水管布設工事
図面名	平面図2
年月日	
尺度	1:1000
図面番号	3/16
会社名	
事業者名	上下水道部 上水道課 上水道工務グループ


県道四日市関線（1工区）標準断面図

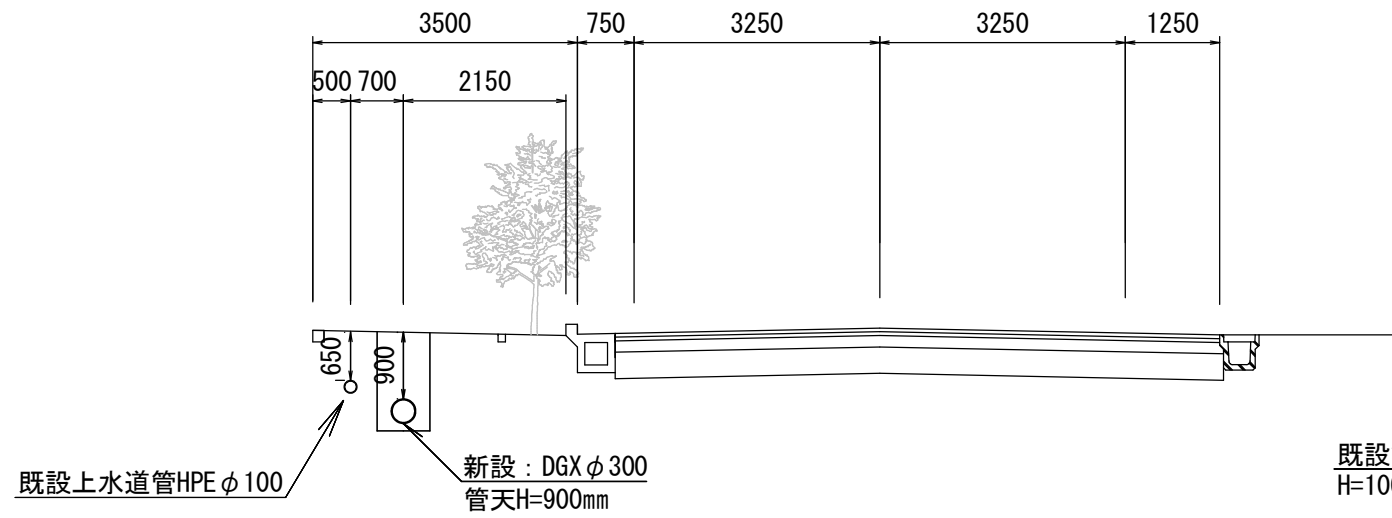


市道工業団地14線（1工区）標準断面図

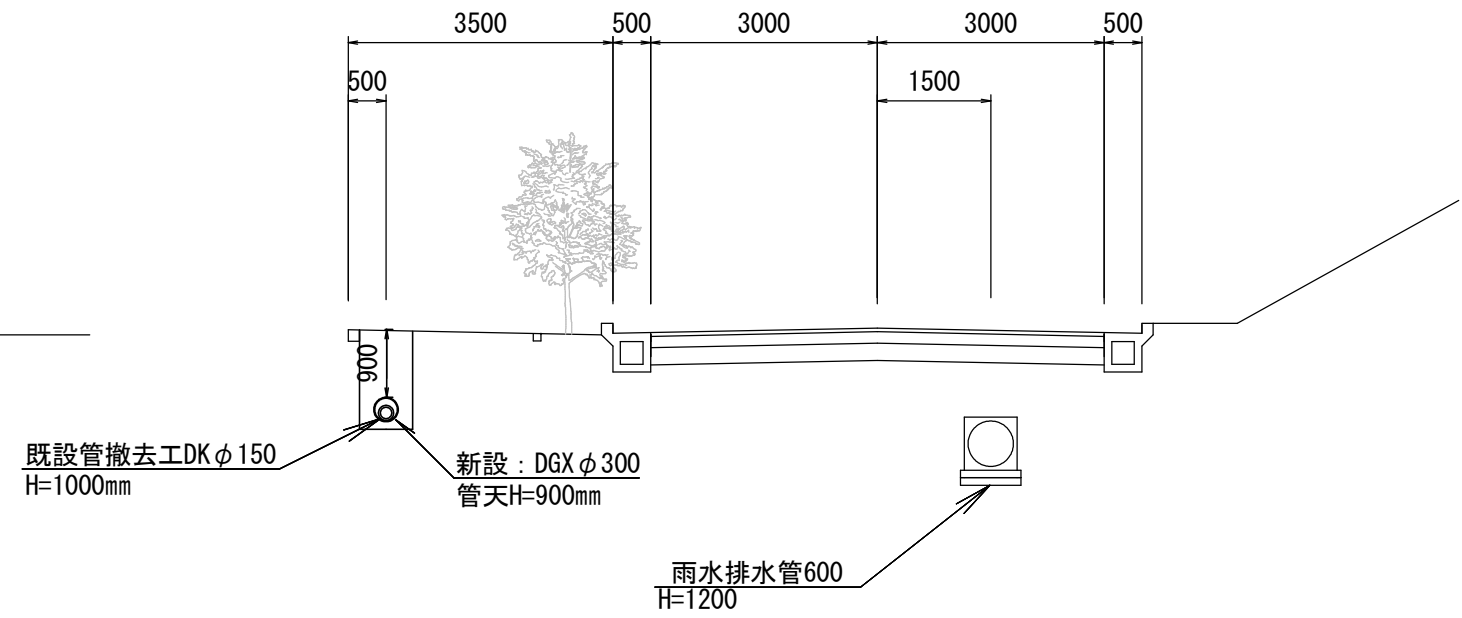

県道四日市関線（2工区）標準断面図

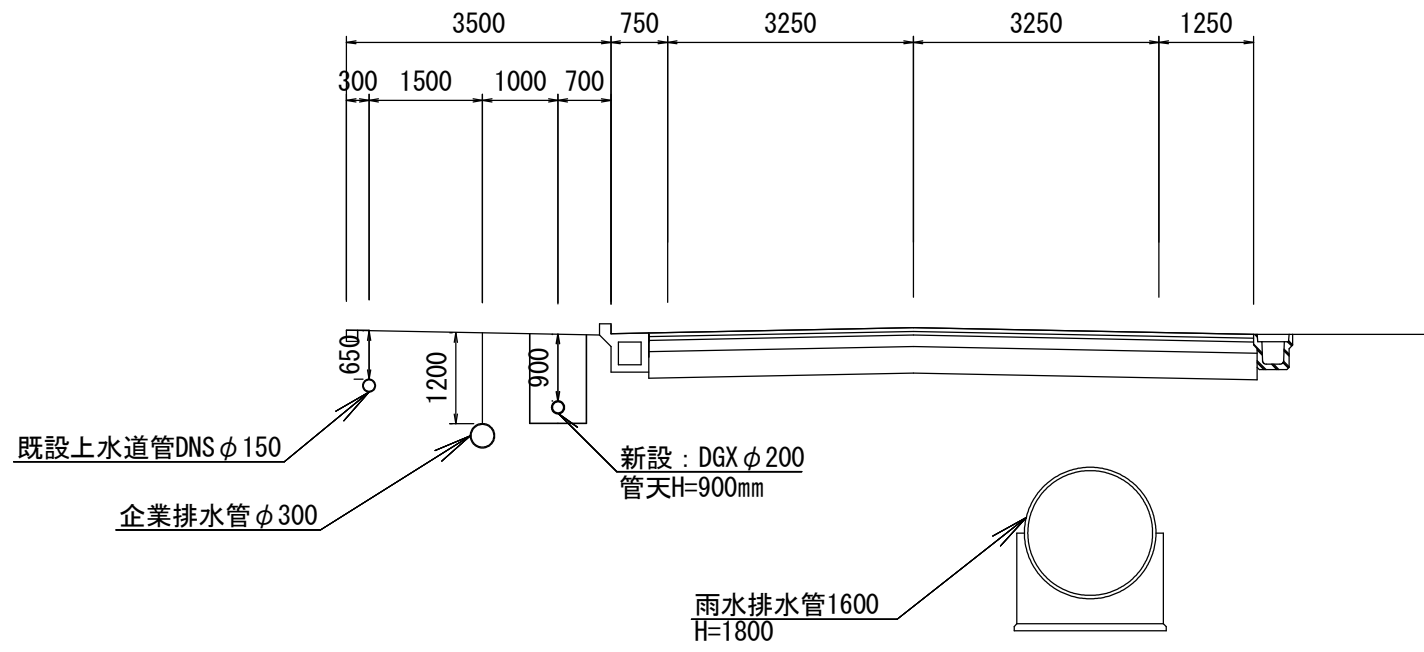


市道西大谷1号線（3工区）標準断面図

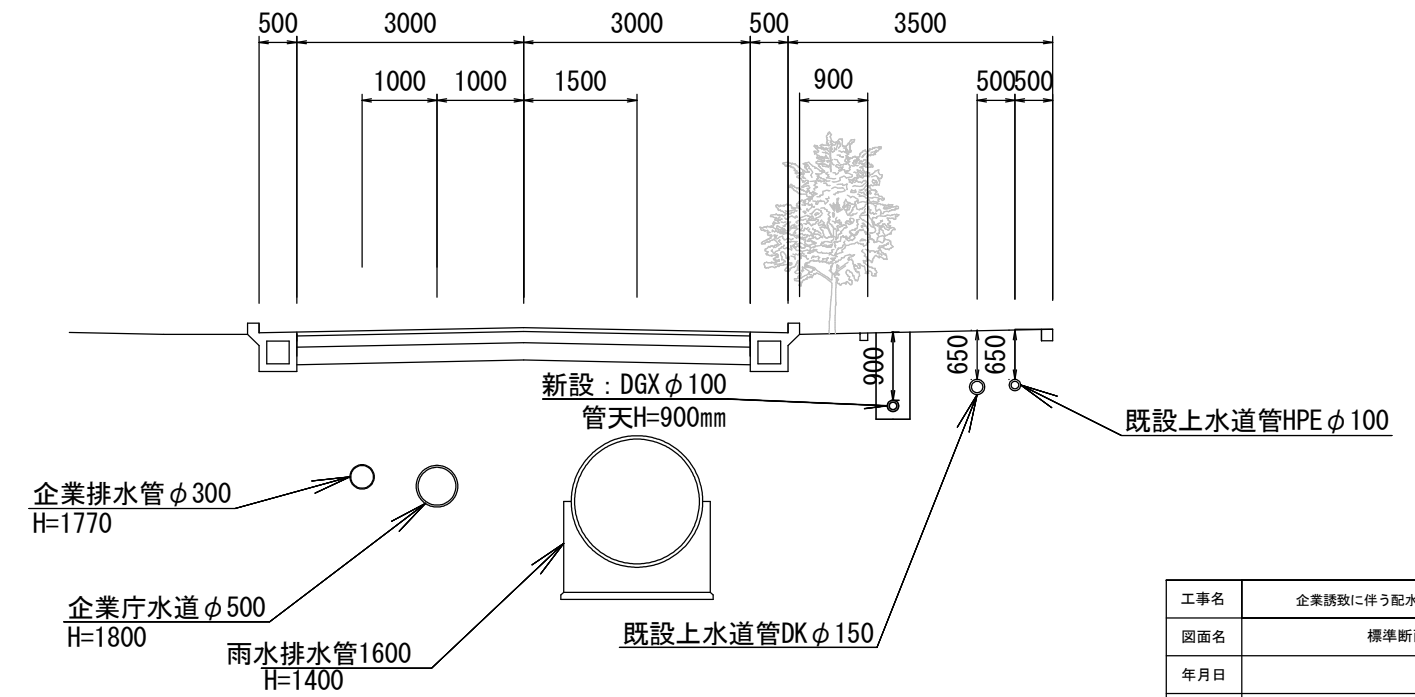


工事名	企業誘致に伴う配水管布設工事
図面名	標準断面図
年月日	
尺 度	1 : 100
図面番号	4/16
会社名	
事業者名	上下水道部 上水道課 上水道工務グループ

横断埋設標準断面図

県道四日市関線車道部

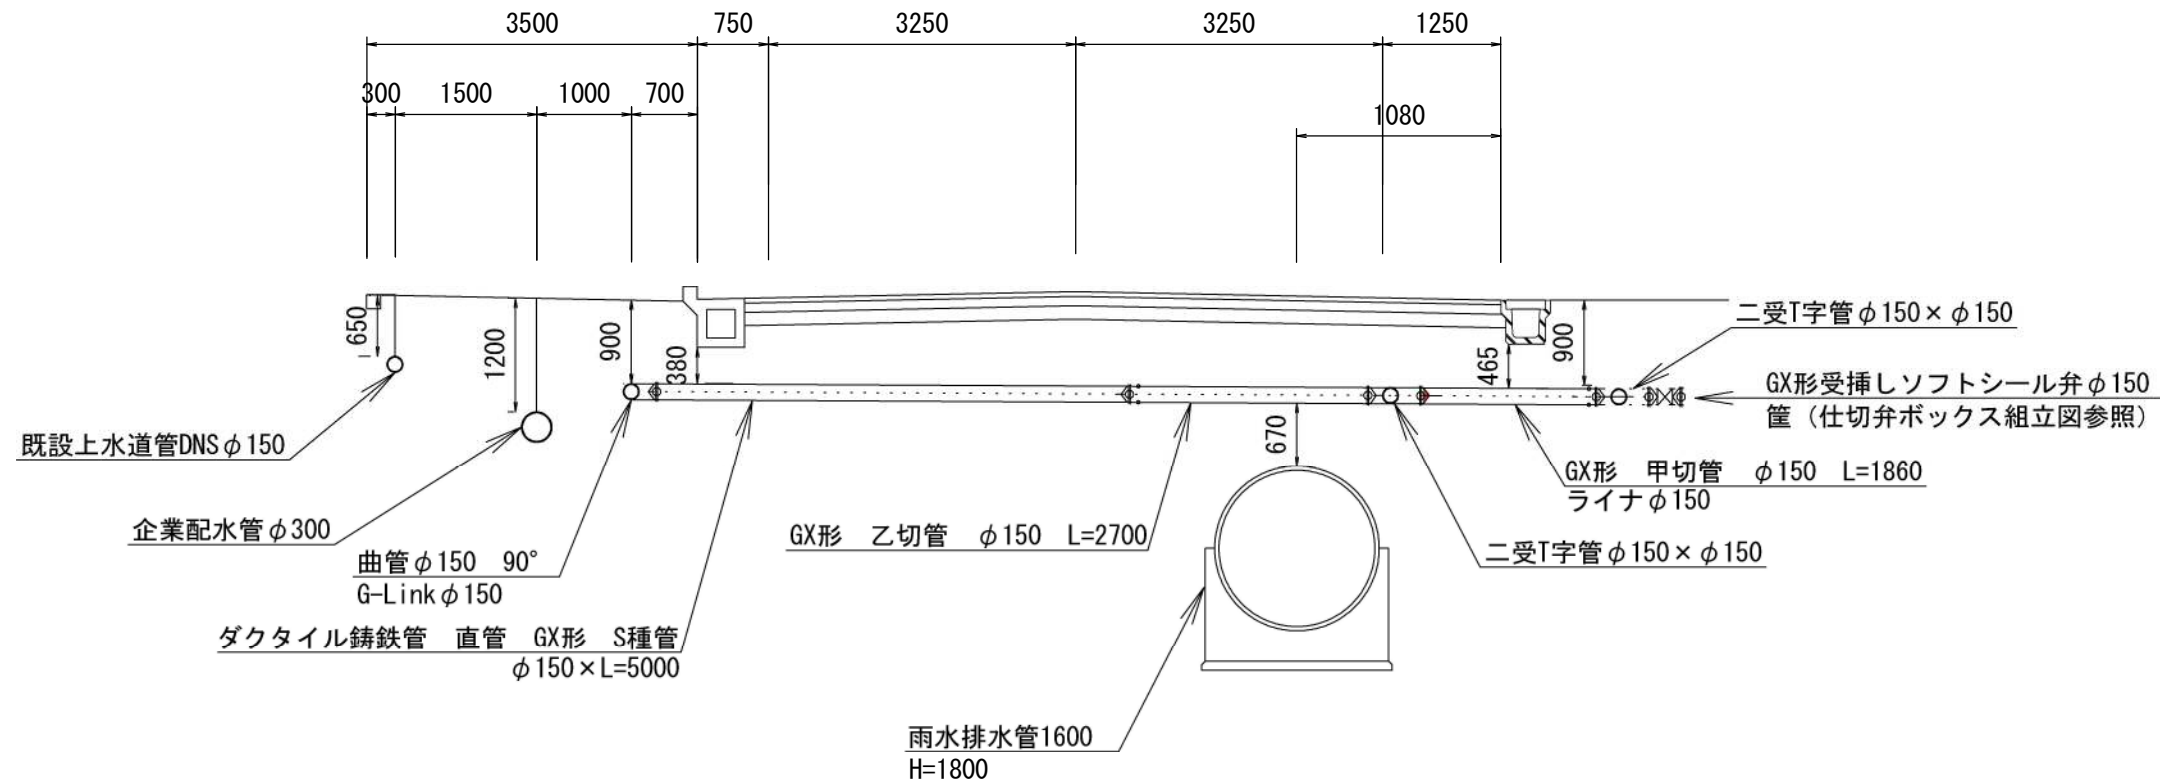


市道西大谷1号線車道部

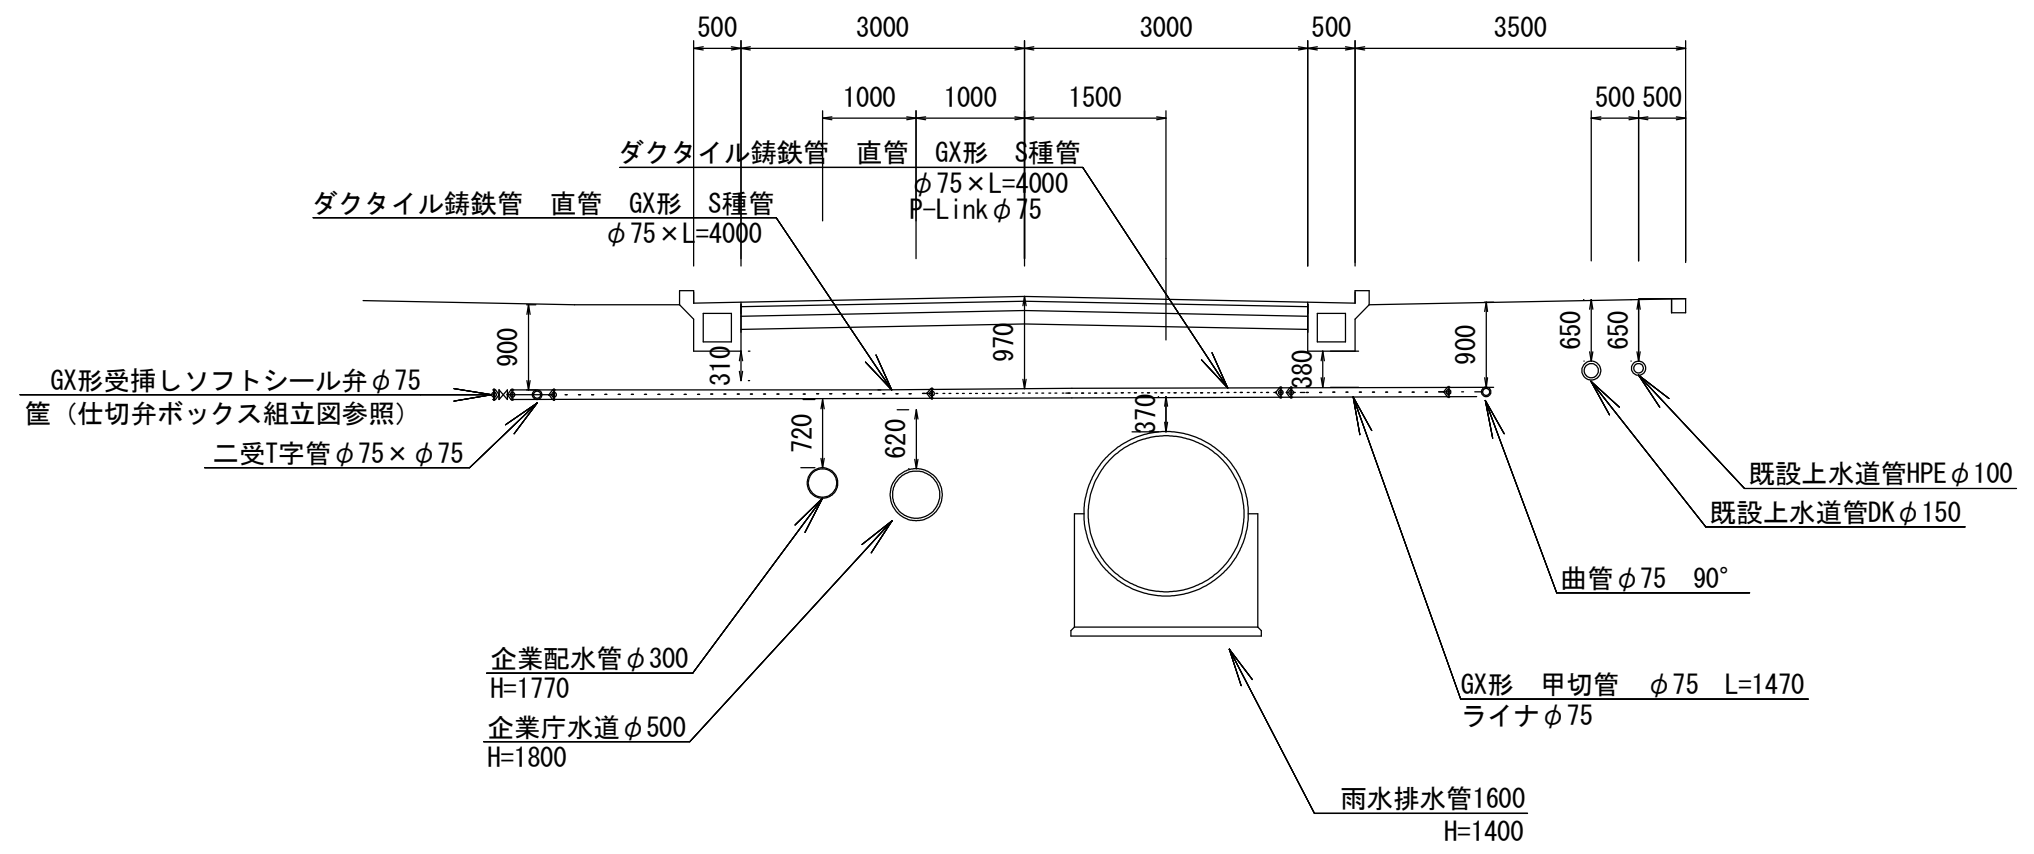

工事名	企業誘致に伴う配水管布設工事
図面名	横断埋設標準断面図
年月日	
尺 度	1 : 100
図面番号	5/16
会社名	
事業者名	上下水道部 上水道課 上水道工務グループ

関町白木一色 1工区 配管図

埋設深：φ150mm以上 H=900mm

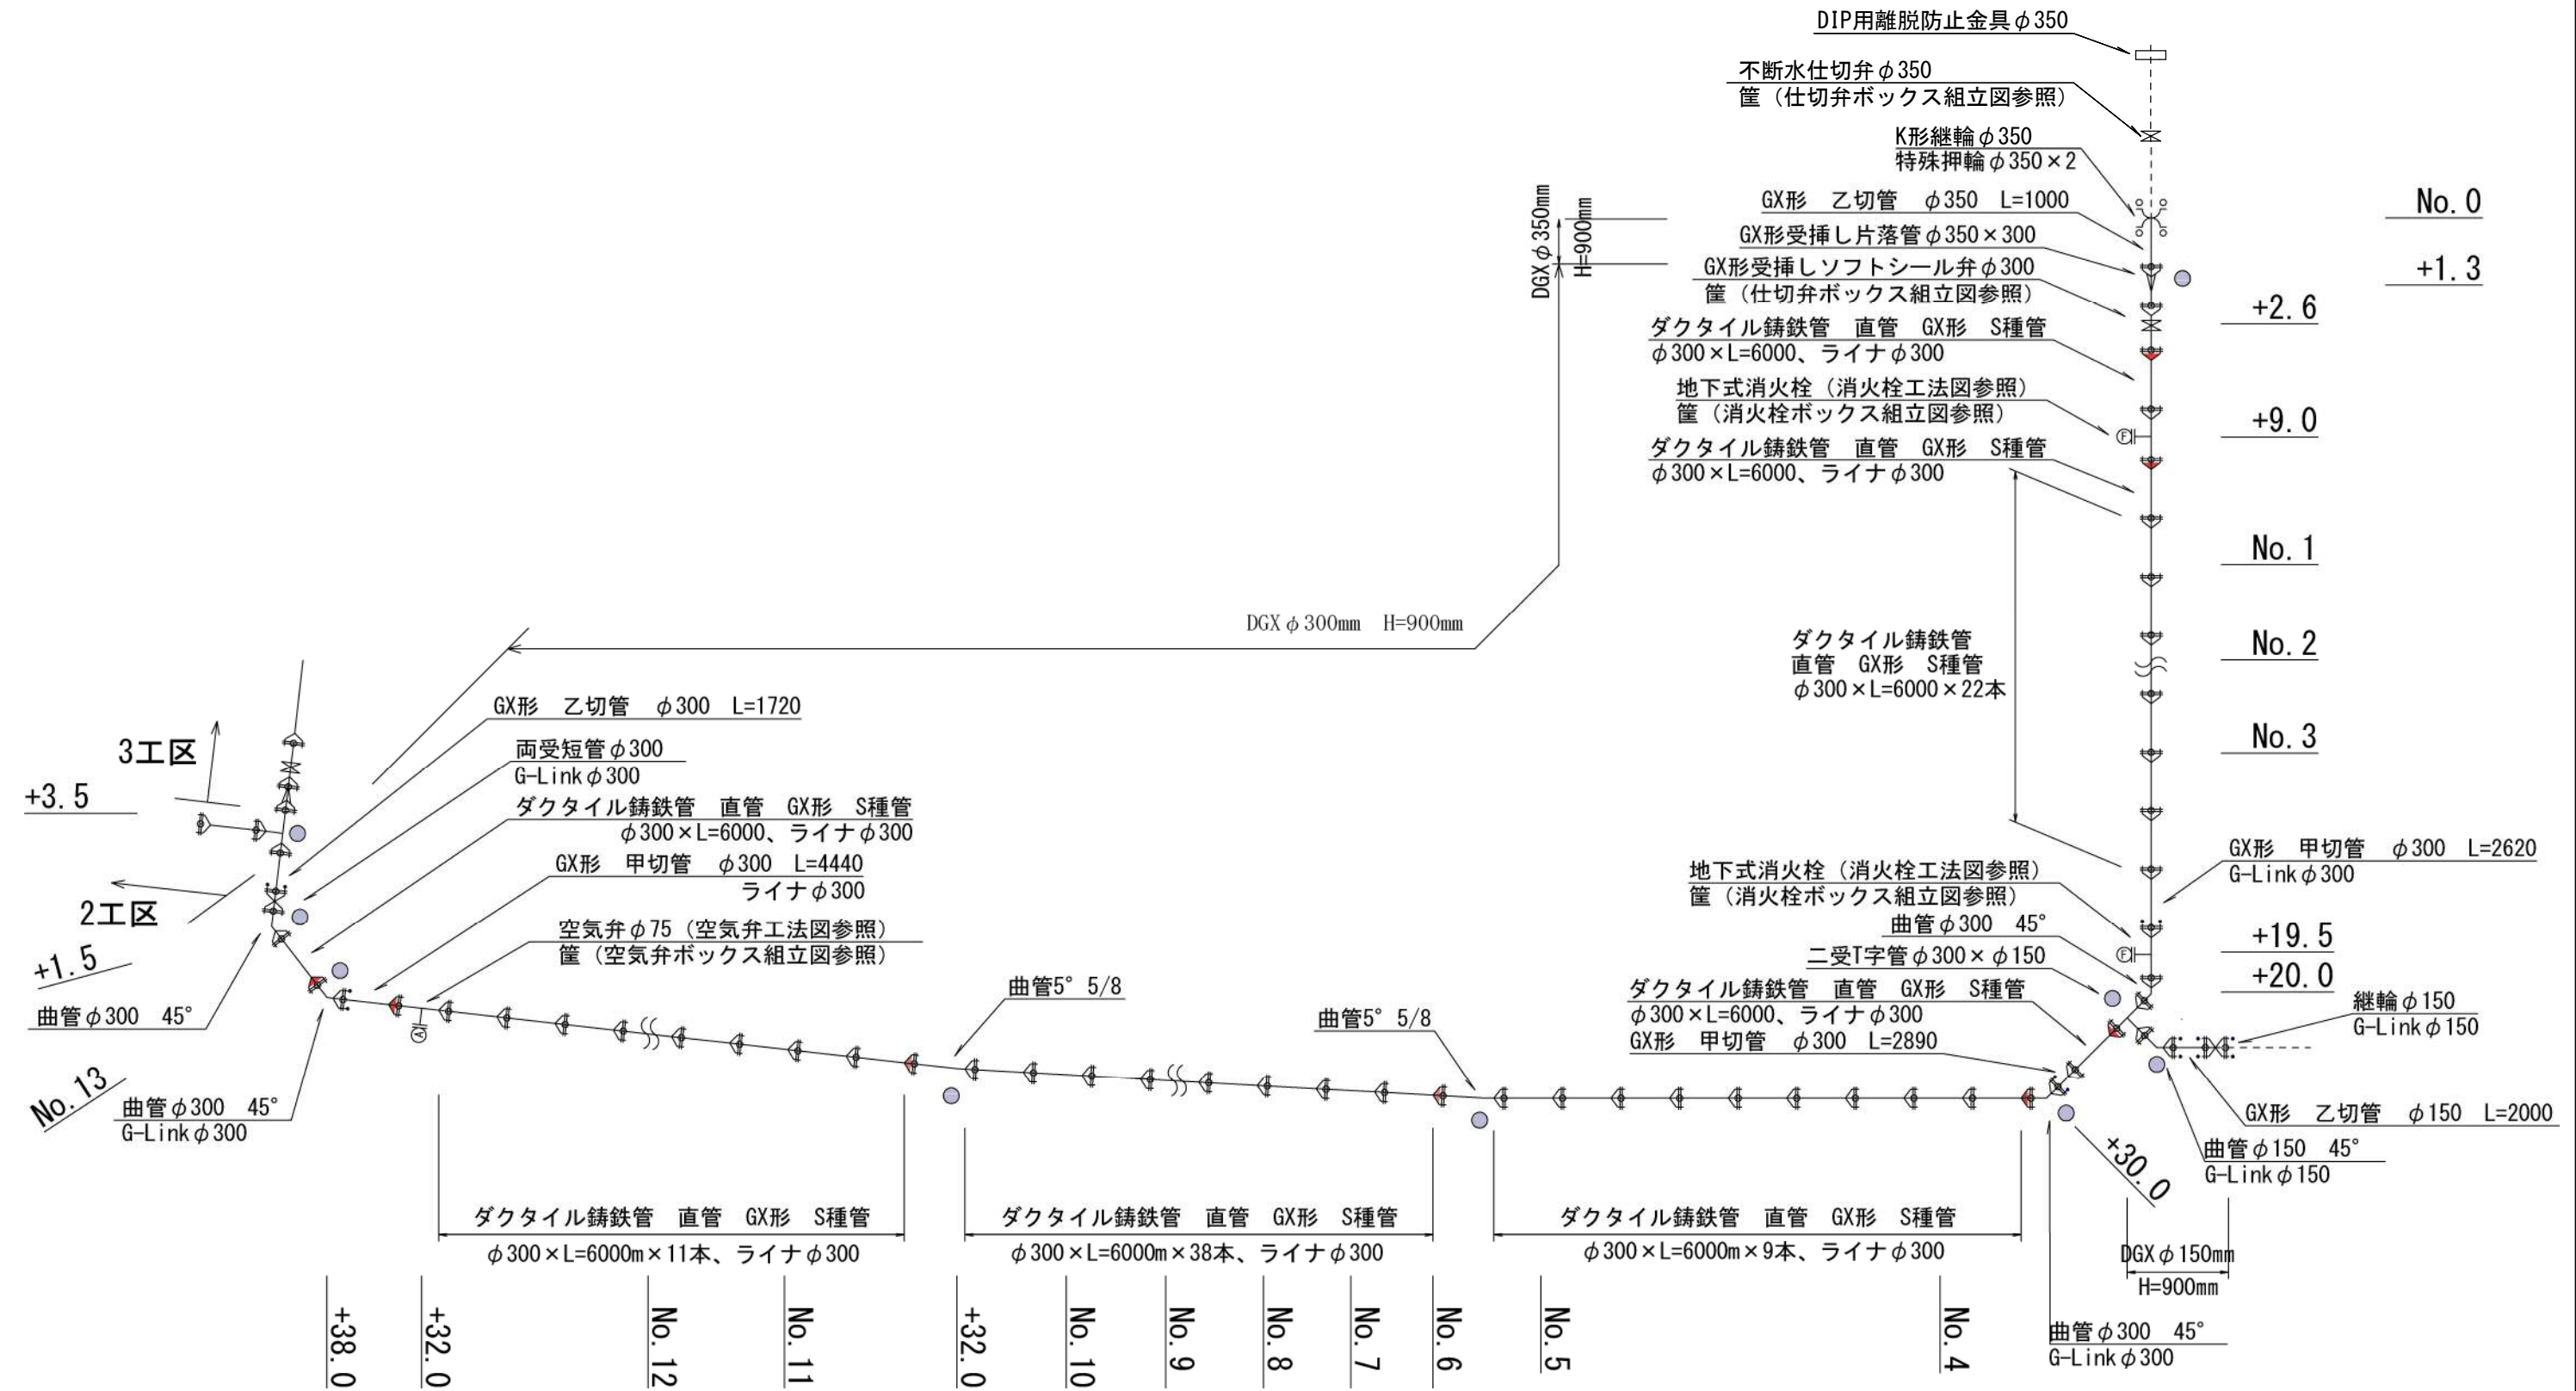

※GX管については、S種を使用
φ75mm以上の本設については、
ポリエチレンスリーブを被覆すること。

●：マーカー杭



工事名	企業誘致に伴う配水管布設工事
図面名	1工区配管図
年月日	
尺 度	Free
図面番号	6/16
会社名	
事業者名	上下水道部 上水道課 上水道工務グループ

関町白木一色 2・3工区 配管図

埋設深：φ75mm以上 H=900mm

2工区

3工区

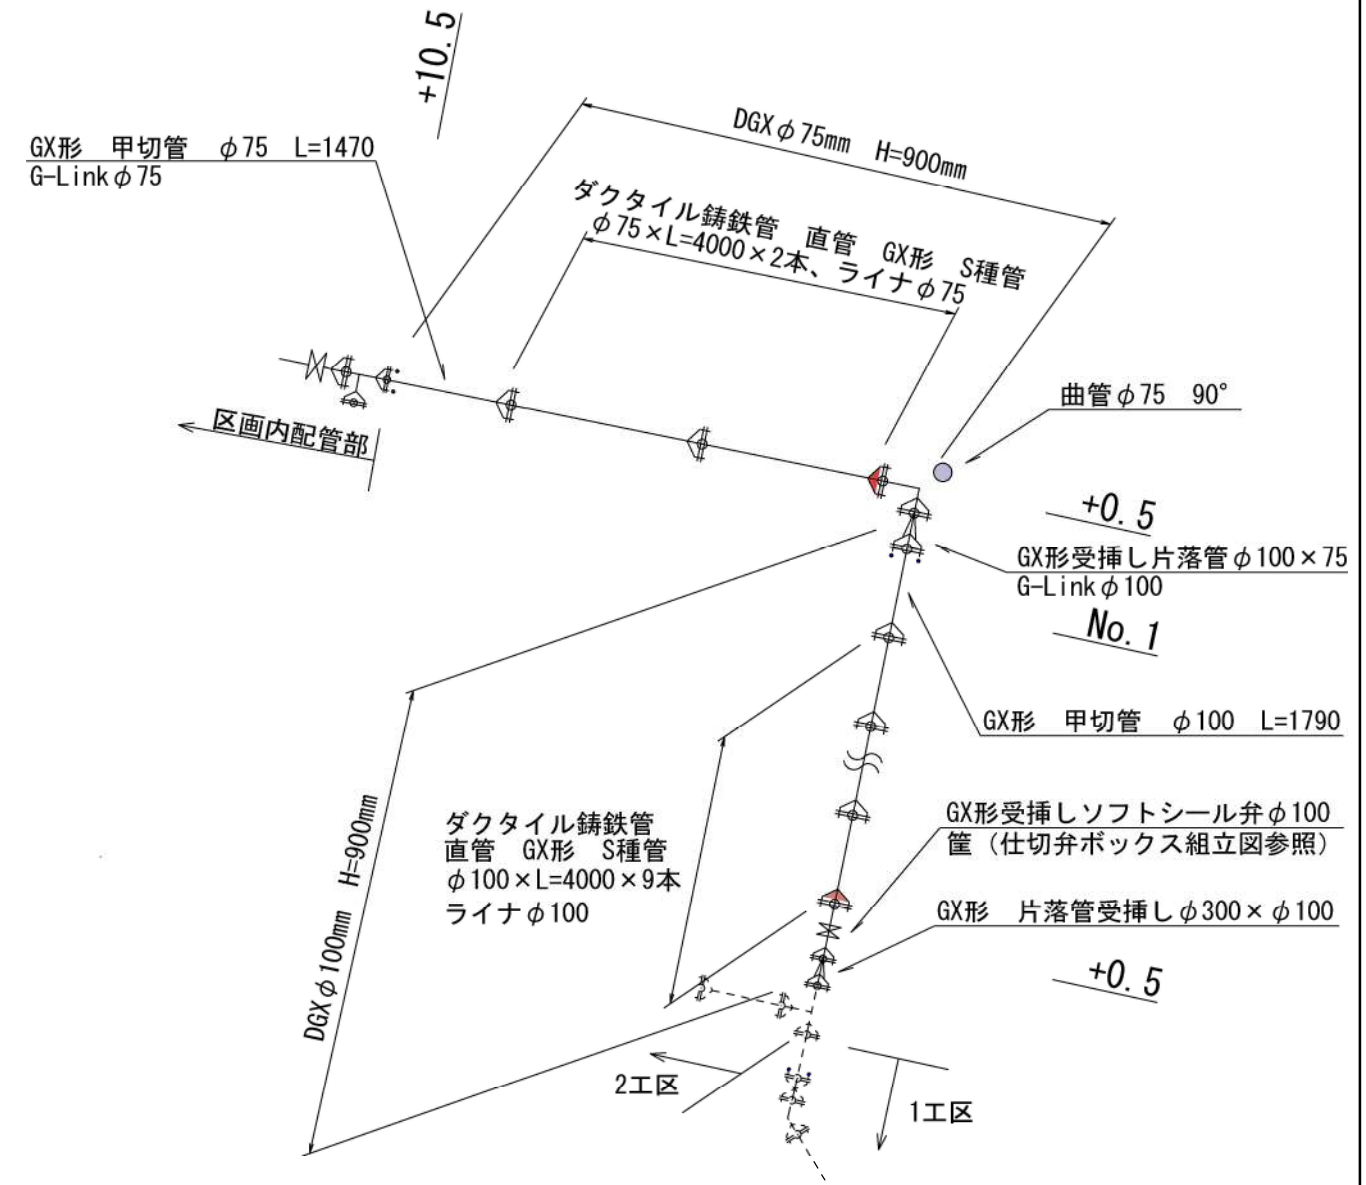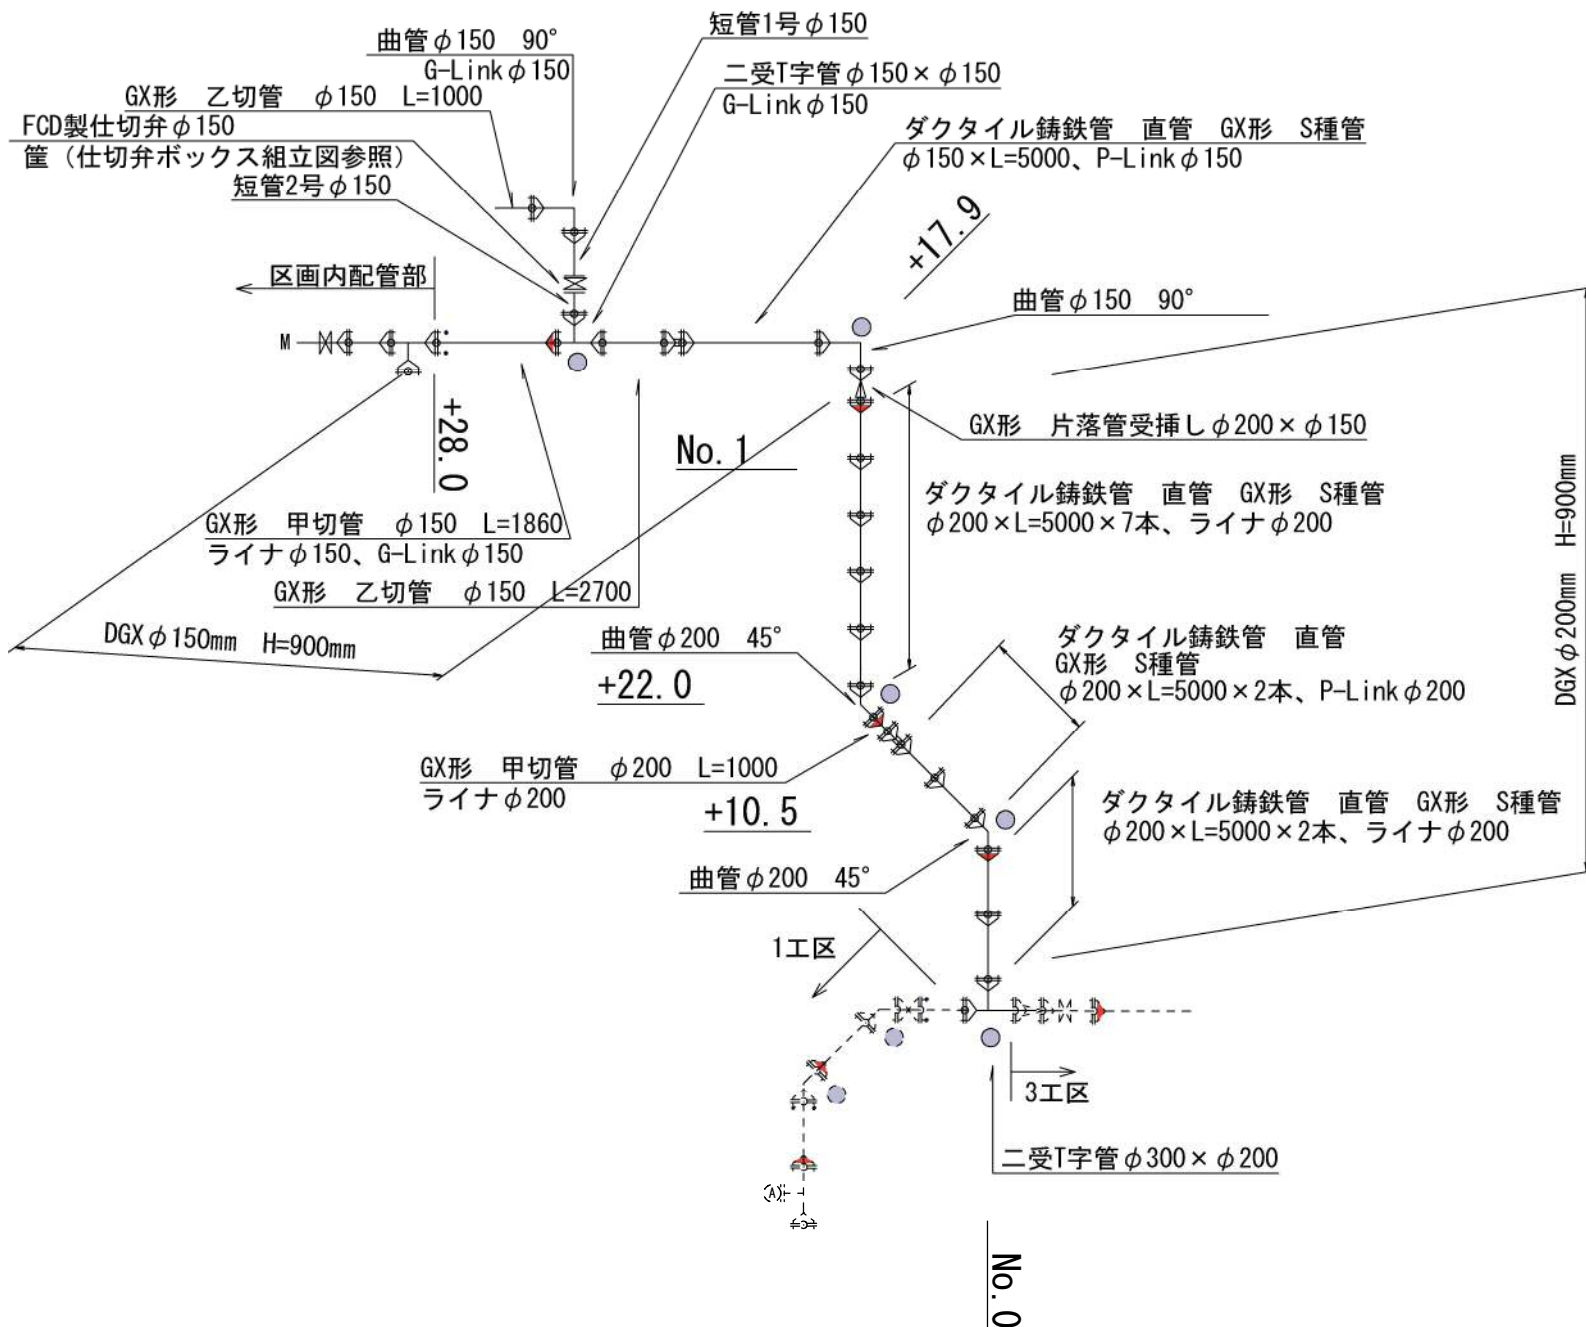

※GX管については、S種を使用
φ75mm以上の本設については、
ポリエチレンスリーブを被覆すること。

●：マーカー杭


工事名	企業誘致に伴う配水管布設工事
図面名	2・3工区配管図
年月日	
尺 度	Free
図面番号	7/16
会社名	
事業者名	上下水道部 上水道課 上水道工務グループ

白木町 2・3工区 区画内配管図

埋設深：φ75mm以上 H=900mm


区画内配管図

2工区

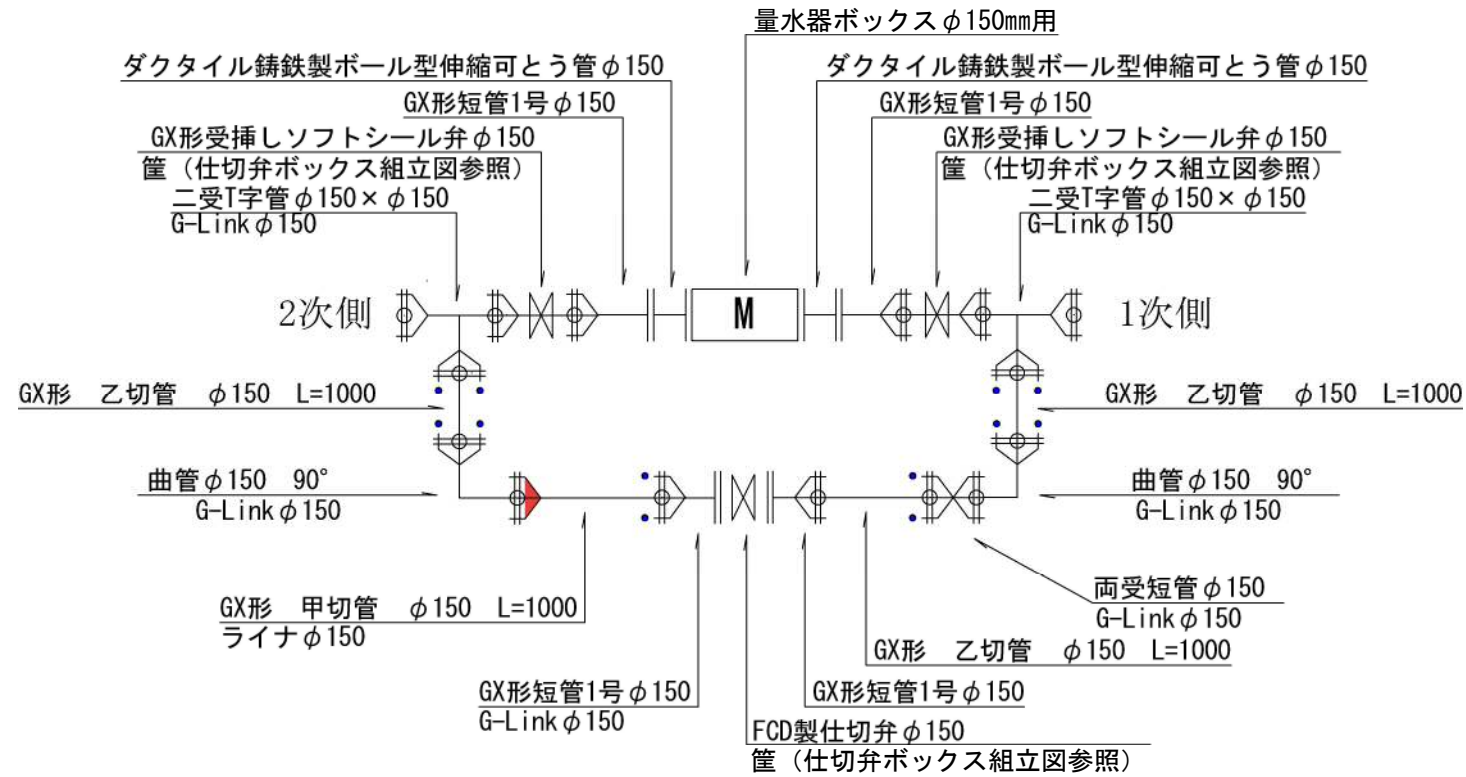

⑤区画内配管部
φ150mm H=900mm L=15.1m

3工区

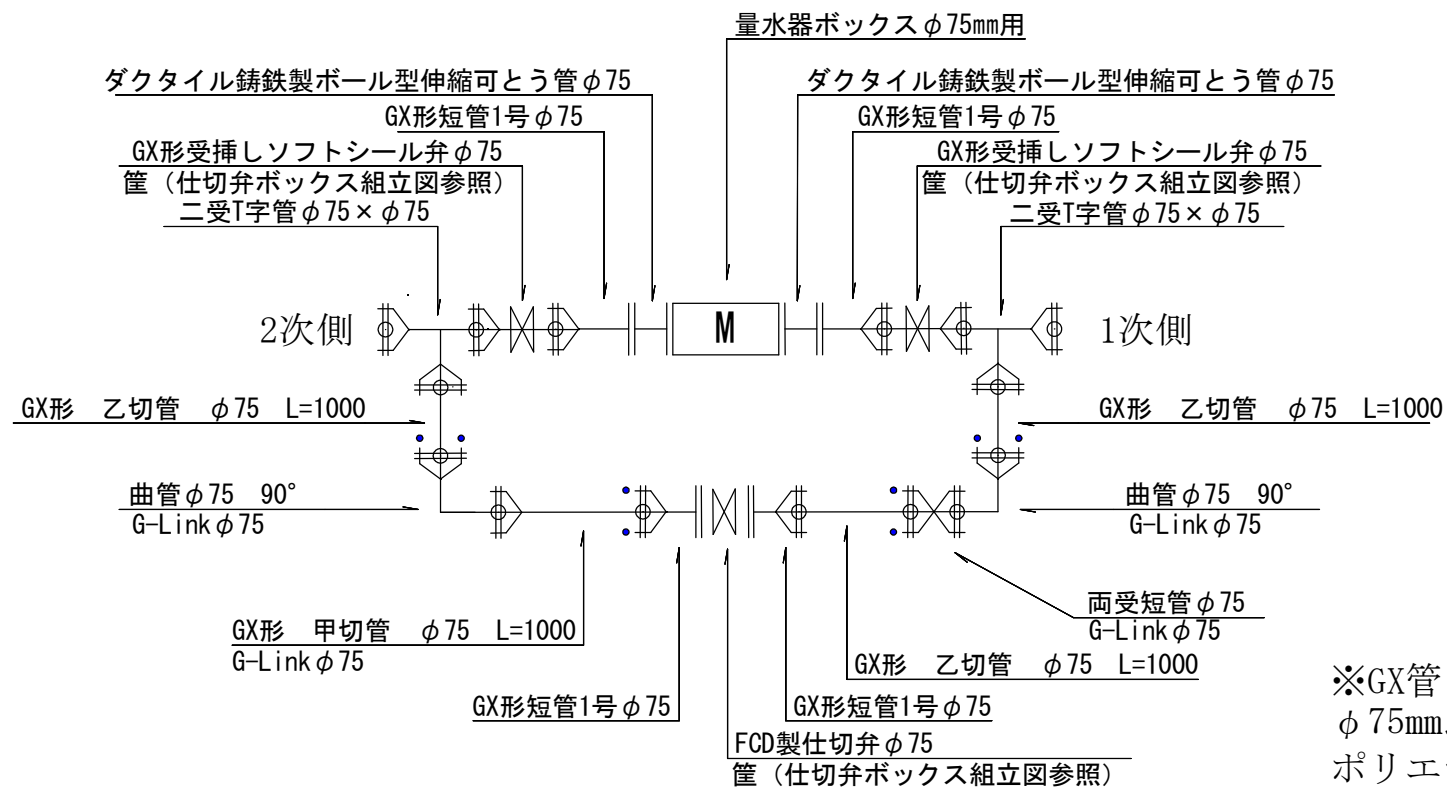



⑤区画内配管部
φ75mm H=900mm L=12.0m

※GX管については、S種を使用
φ75mm以上の本設については、
ポリエチレンスリーブを被覆すること。

●：マーカー杭




工事名	企業誘致に伴う配水管布設工事
図面名	2・3工区区画内配管図
年月日	
尺 度	Free
図面番号	8/16
会社名	
事業者名	上下水道部 上水道課 上水道工務グループ

土工標準図

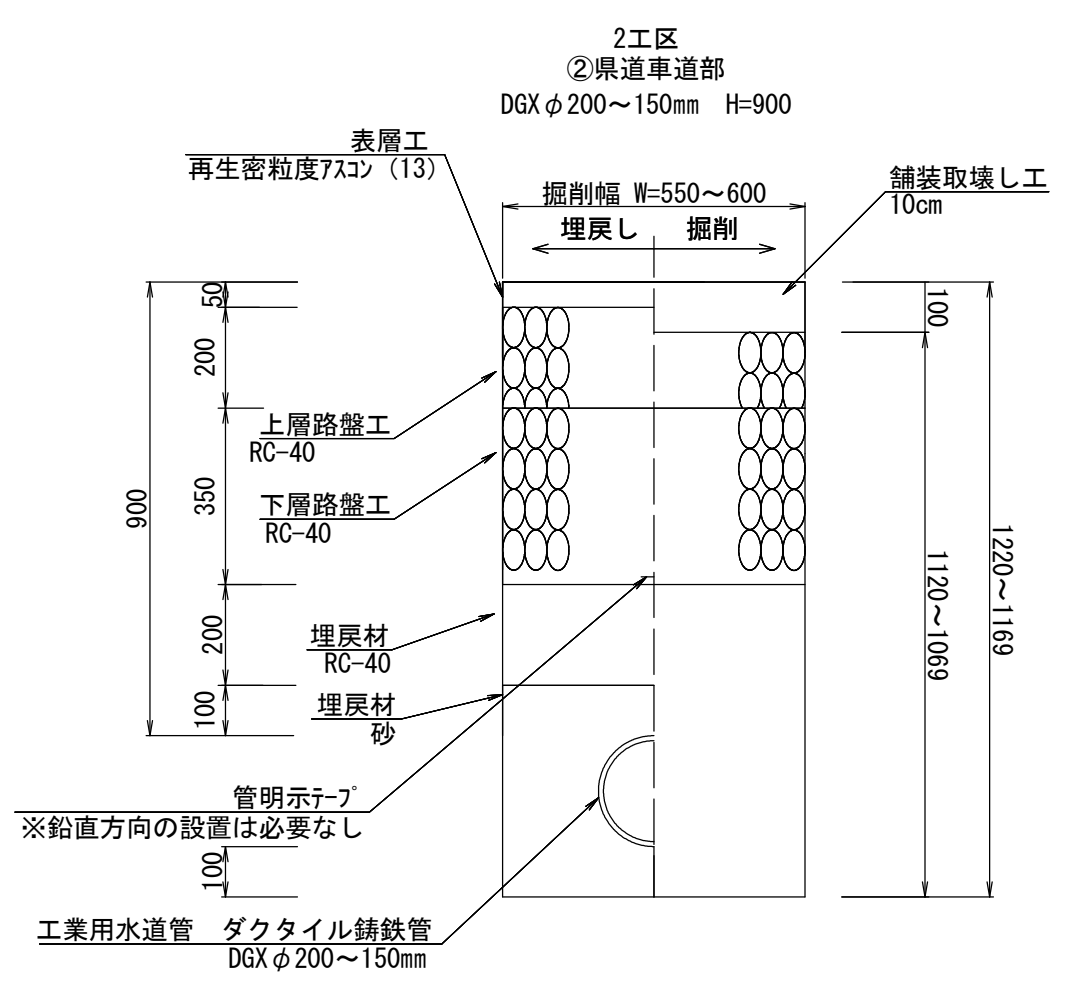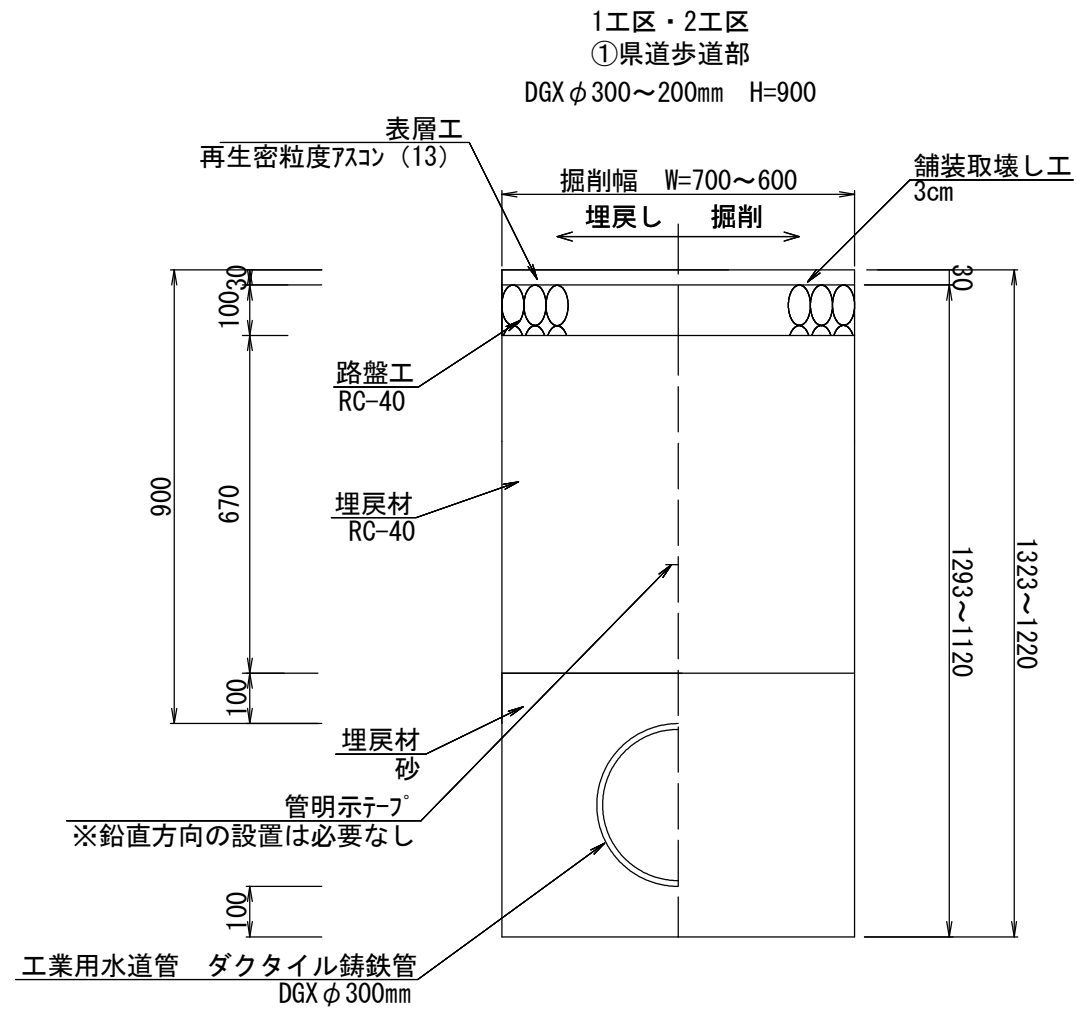

工事名	企業誘致に伴う配水管改良工事
図面名	土工標準図1
年月日	
尺 度	1 : 15
図面番号	9/16
会社名	
事業者名	上下水道部 上水道課 上水道工務グループ


土工標準図

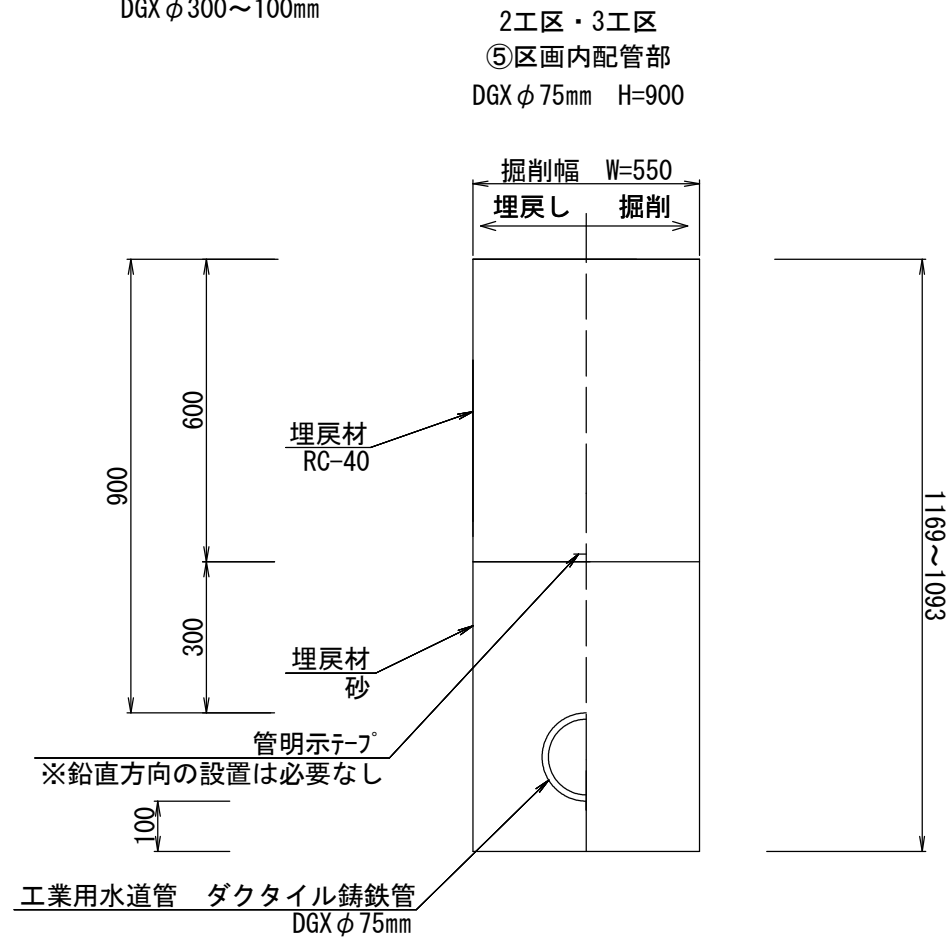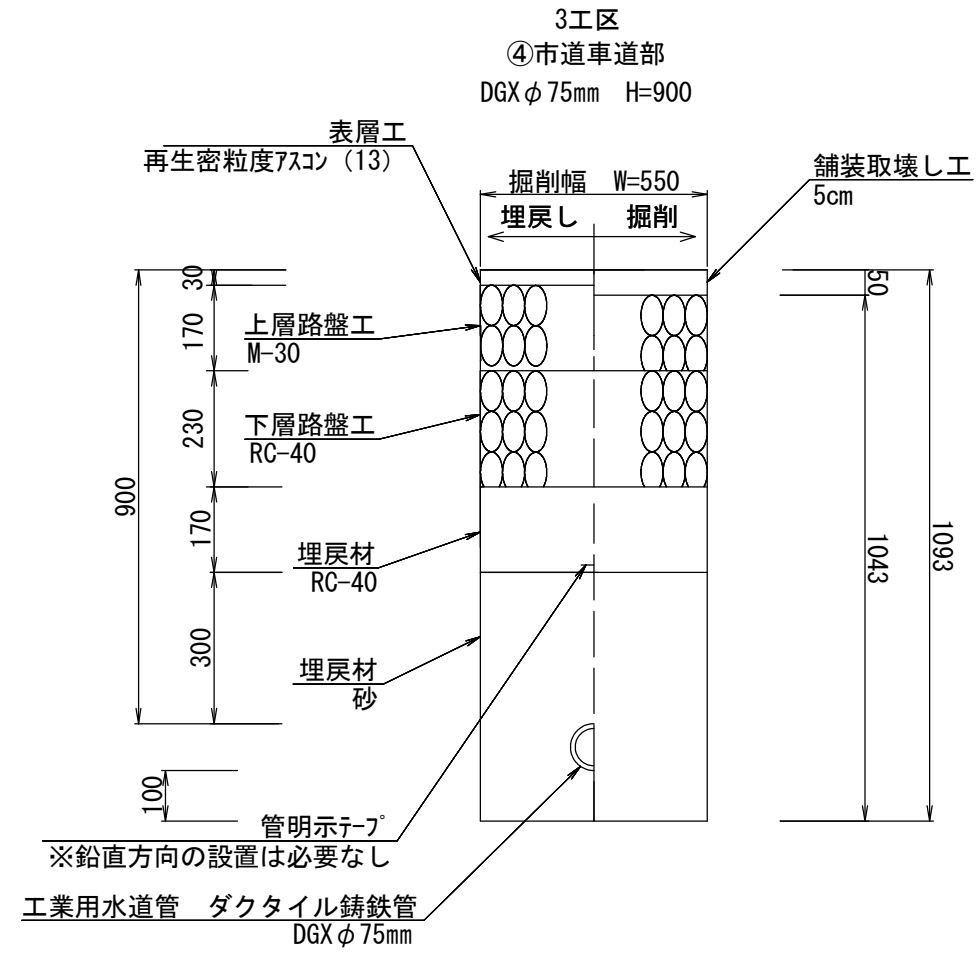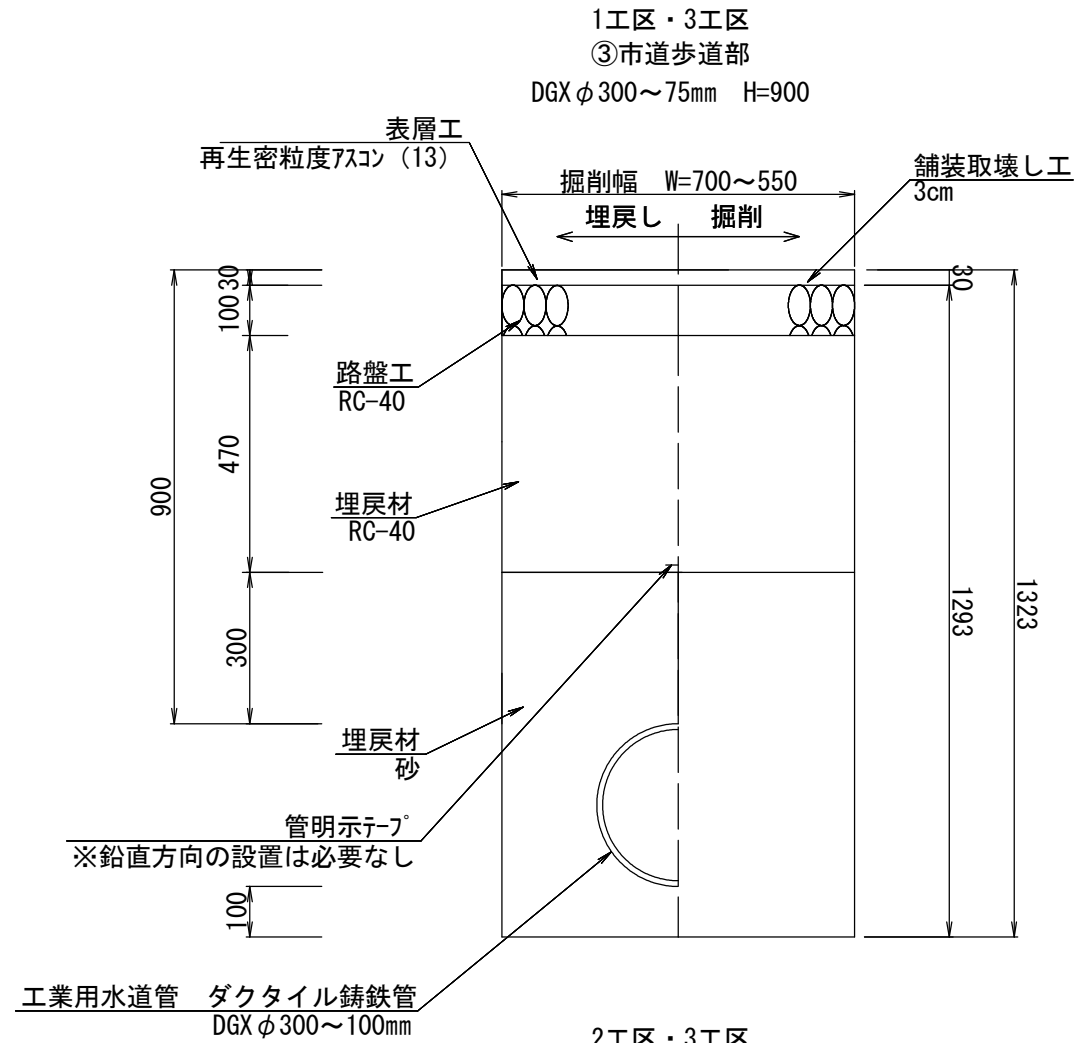


工事名	企業誘致に伴う配水管布設工事
図面名	土工標準図2
年月日	
尺 度	1:15
図面番号	10/16
会社名	
事業者名	上下水道部 上水道課 上水道工務グループ

構造図

仕切弁ボックス標準図

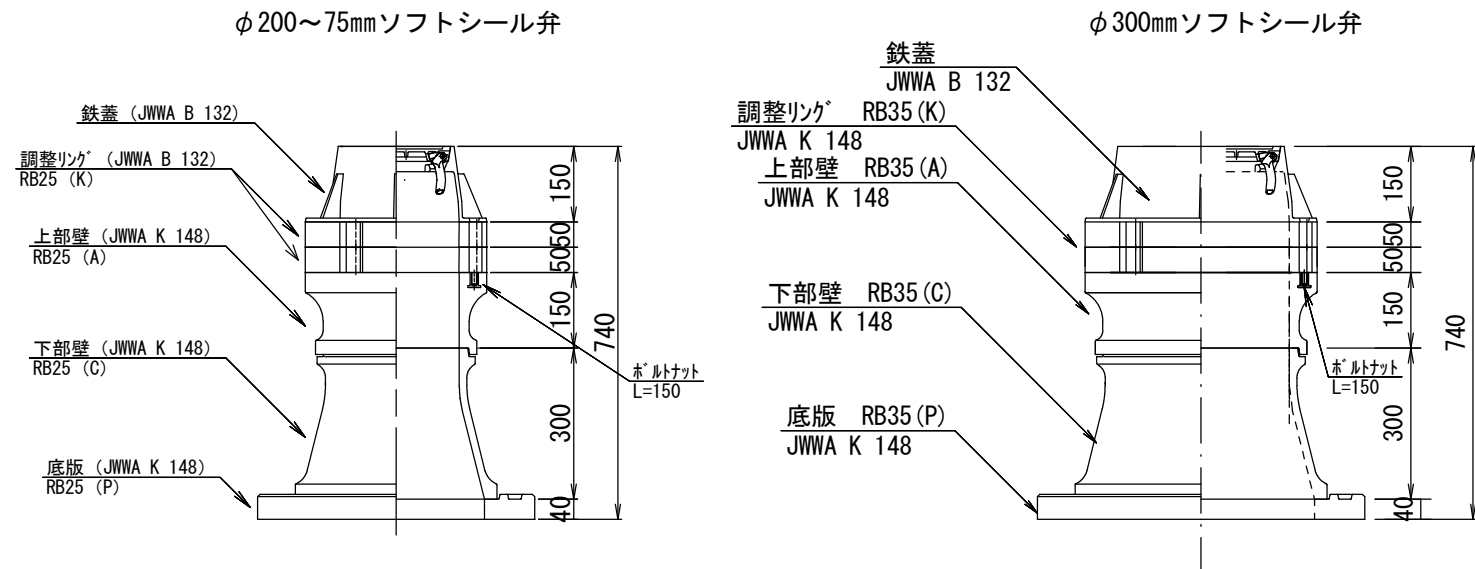




空気弁・消火栓工法図

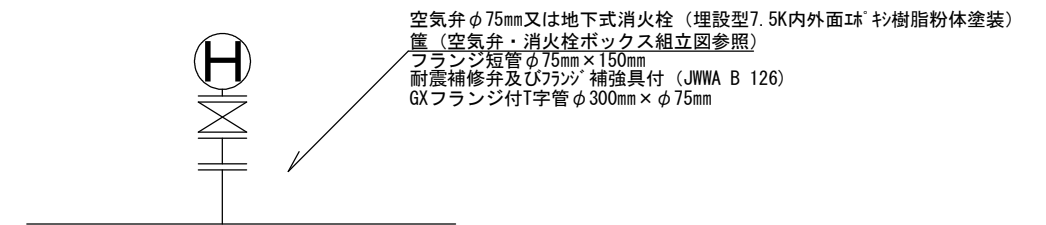

仕切弁筐（鉄蓋）参考図

空気弁ボックス標準図

消火栓ボックス標準図

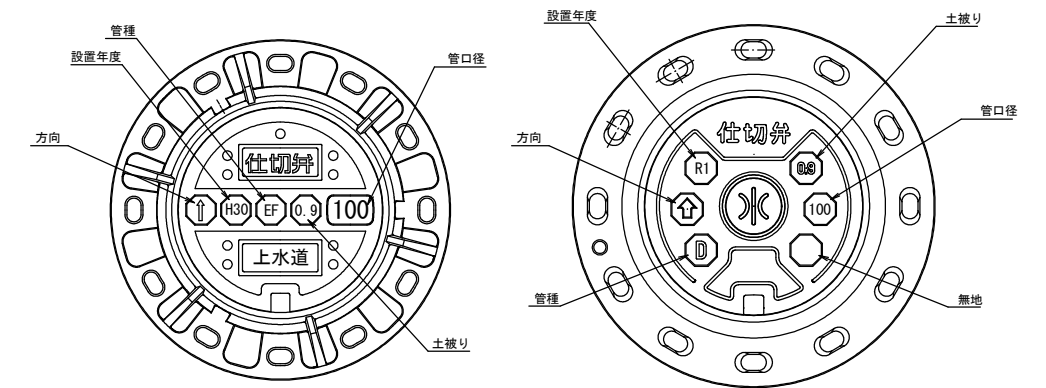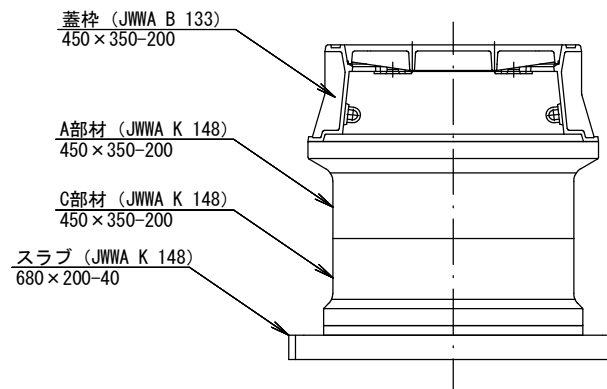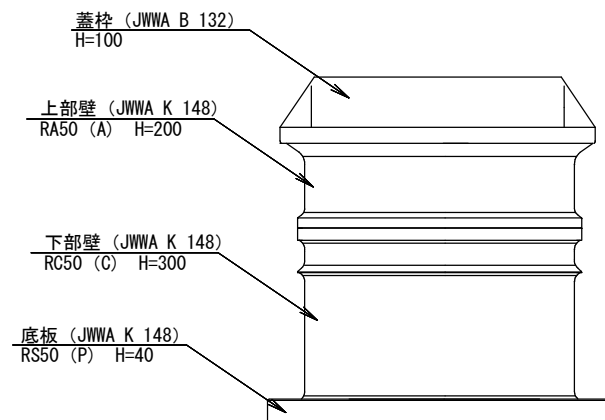


※情報項目の数は5項目以上明示できるものとする。

工事名	企業誘致に伴う配水管布設工事
図面名	構造図
年月日	
尺度	1:15
図面番号	11/16
会社名	
事業者名	上下水道部 上水道課 上水道工務グループ

舗装展開図 (市道工業団地13号線)


縦 1:250
横 1:500

1工区

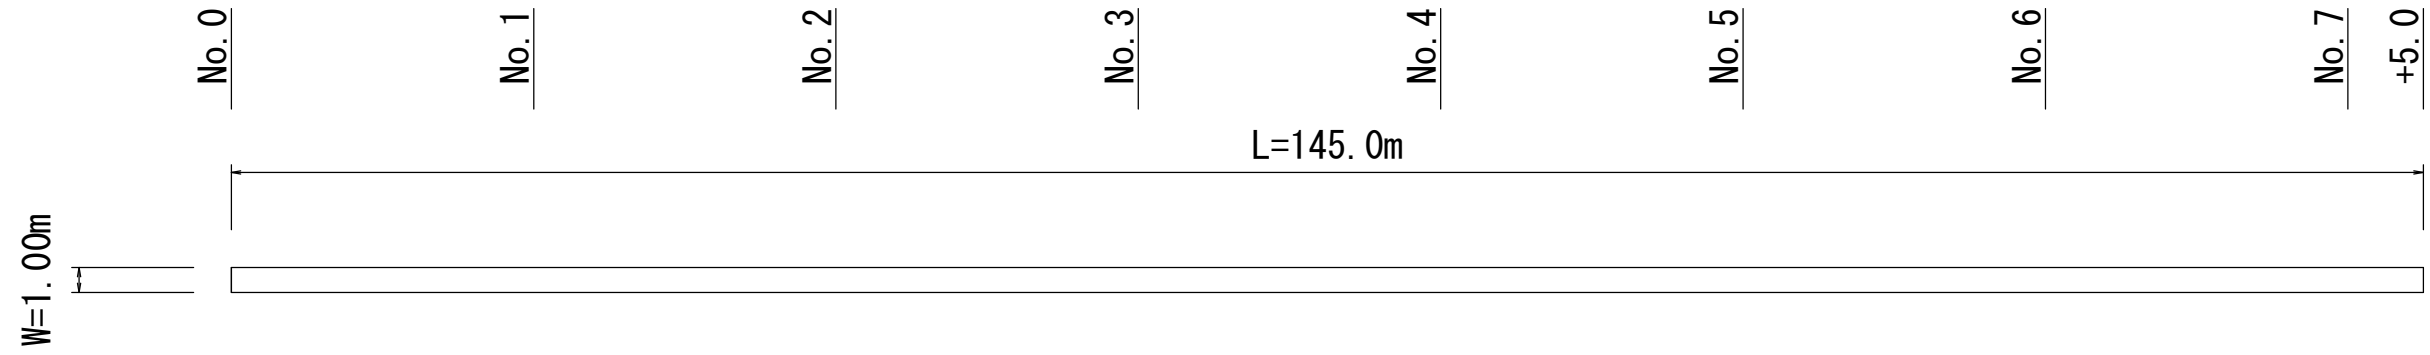

標準断面図


1:30

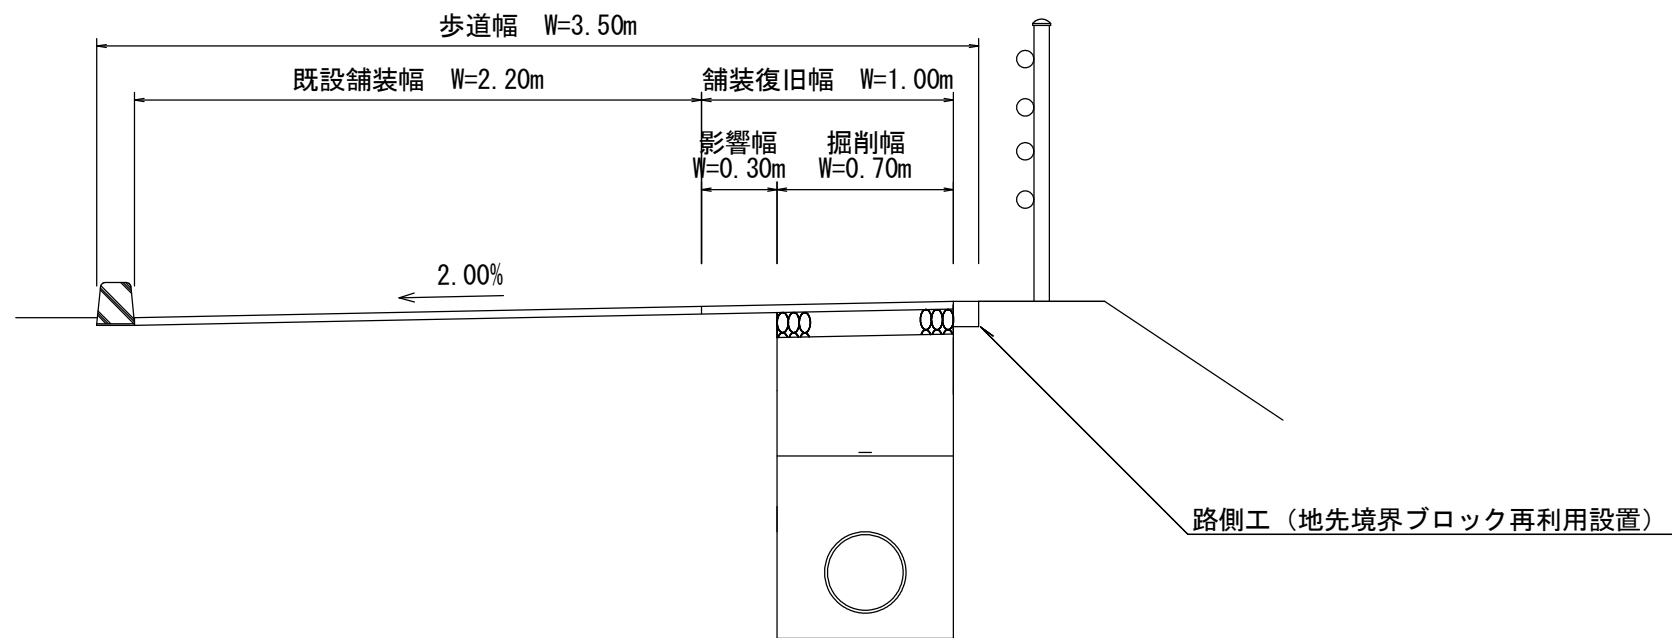

工事名	企業誘致に伴う配水管布設工事
図面名	舗装展開図 (市道工業団地14号線)
年月日	
尺度	図示
図面番号	12/16
会社名	
事業者名	上下水道部 上水道課 上水道工務グループ

舗装展開図 (県道四日市関線歩道巻込部)

1:200

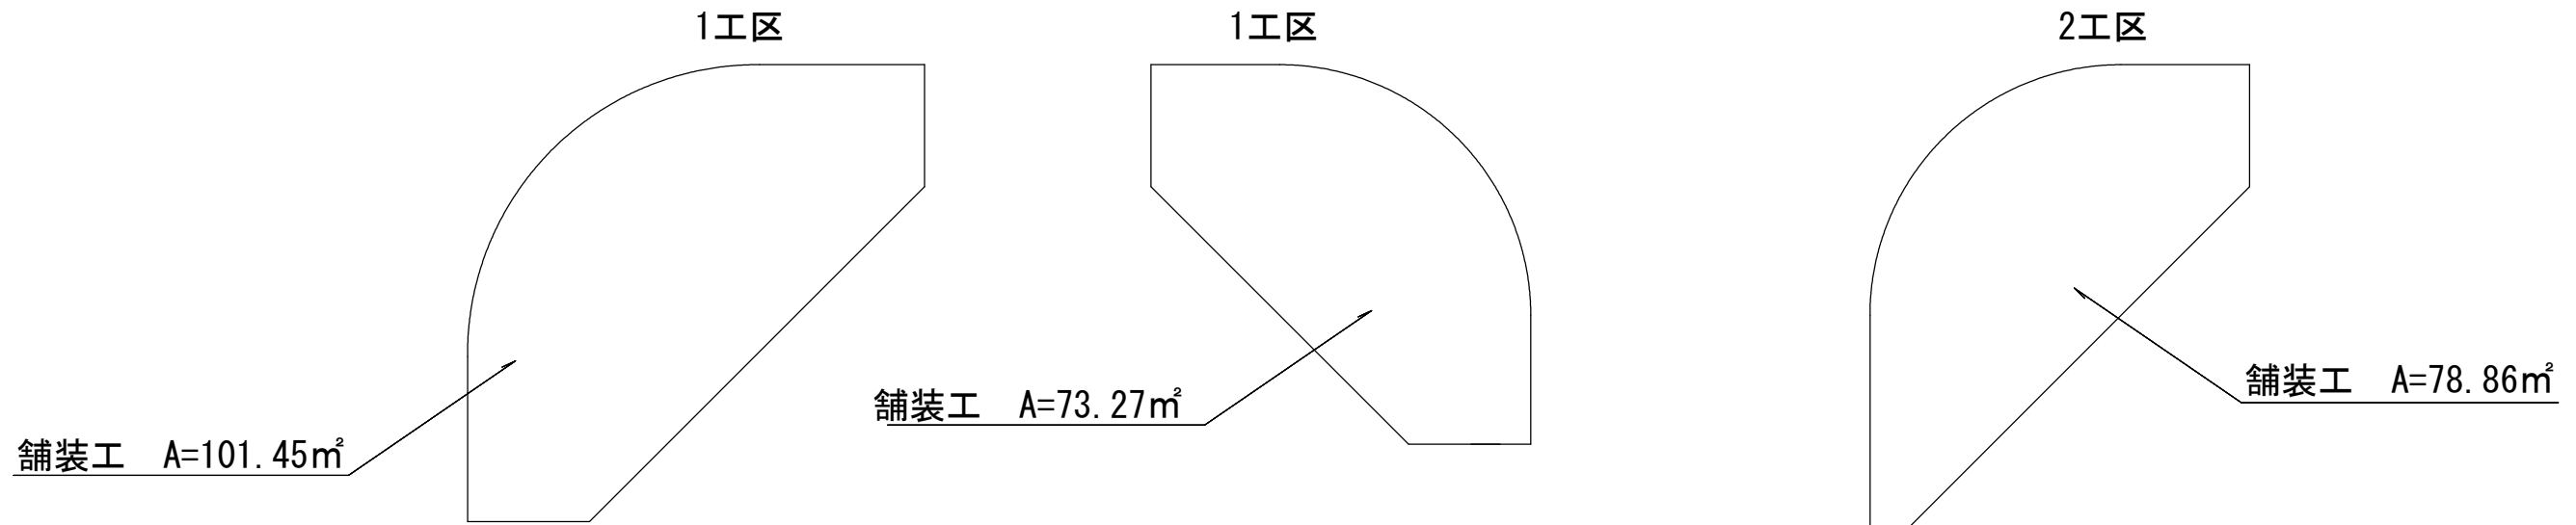


舗装展開図 (県道四日市関線歩道部)

縦 1:250
横 1:1500




標準断面図

1:30

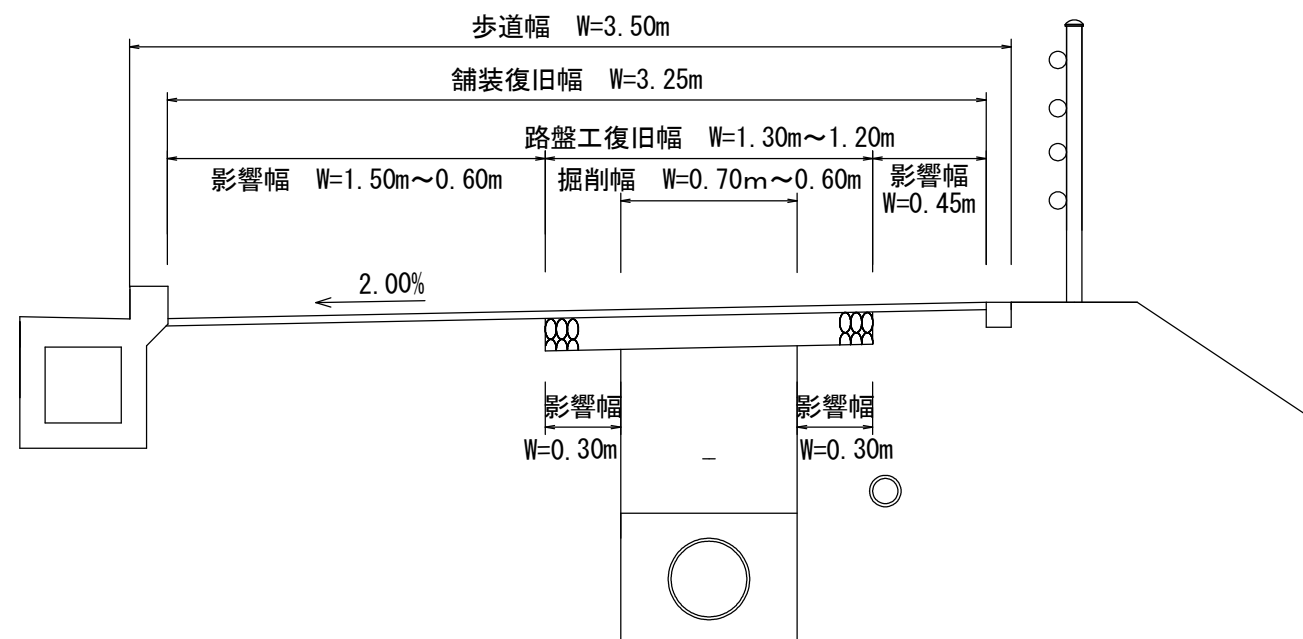

植樹柵展開図

1:25

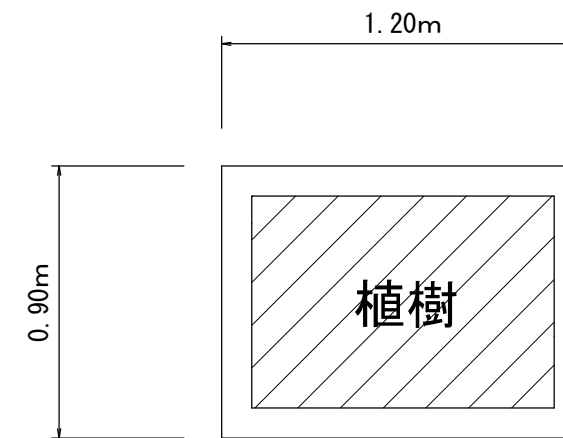

※1工区の県道四日市関線内の植樹柵は44箇所あるため、舗装面積より控除する。


工事名	企業誘致に伴う配水管布設工事
図面名	舗装展開図 (県道四日市関線)
年月日	
尺度	図示
図面番号	13/16
会社名	
事業者名	上下水道部 上水道課 上水道工務グループ

舗装展開図 (県道四日市関線車道部)

φ 200mm横断箇所

1:100

2工区

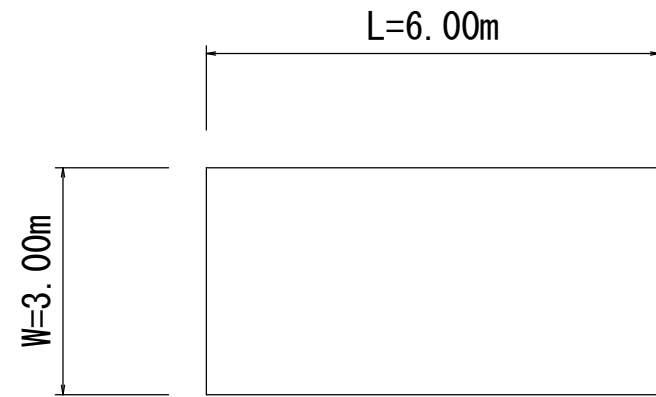


舗装展開図 (県道四日市関線車道部)

φ 150mm横断箇所


1:100

2工区

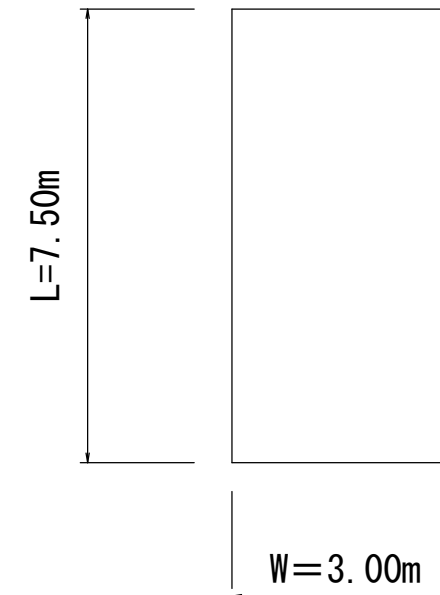


φ 200mm横断箇所標準断面図

1:30

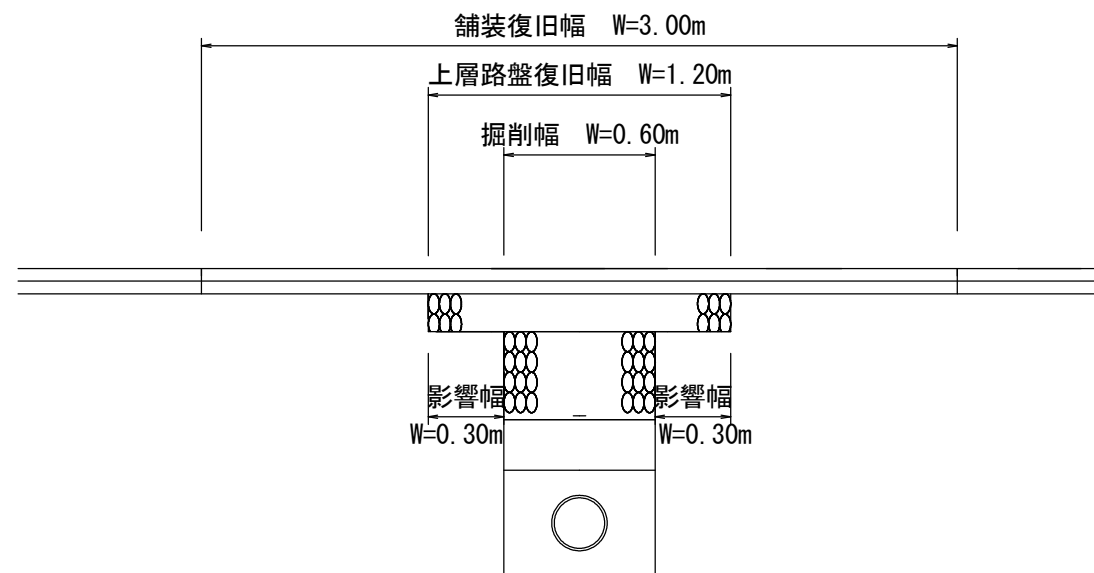

φ 150mm横断箇所標準断面図

1:30

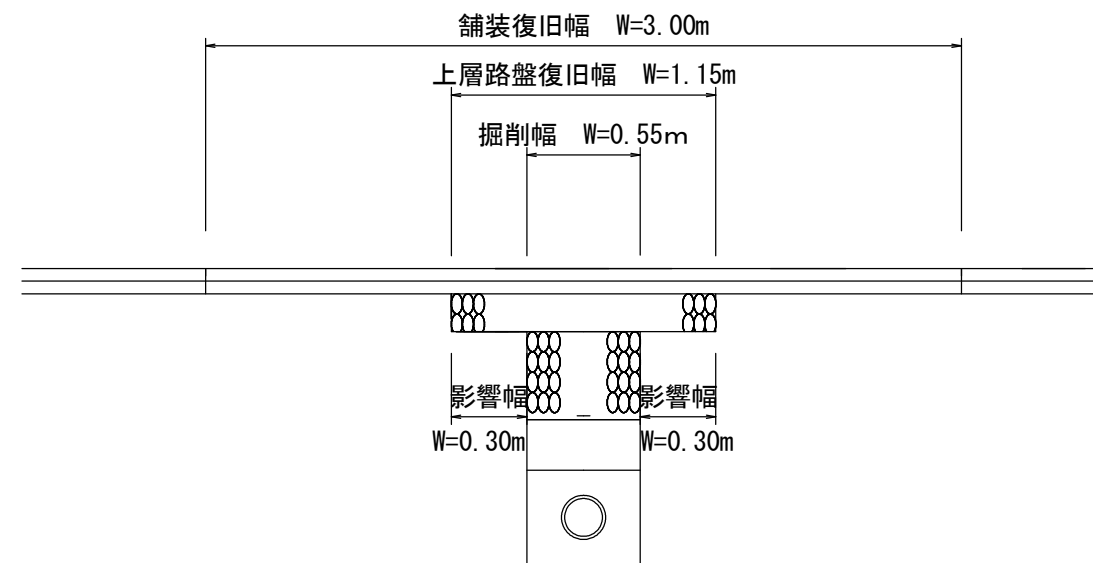


工事名	企業誘致に伴う配水管布設工事
図面名	舗装展開図 (県道四日市関線)
年月日	
尺度	図示
図面番号	14/16
会社名	
事業者名	上下水道部 上水道課 上水道工務グループ

舗装展開図 (市道西大谷1号線歩道部)


1:250

3工区

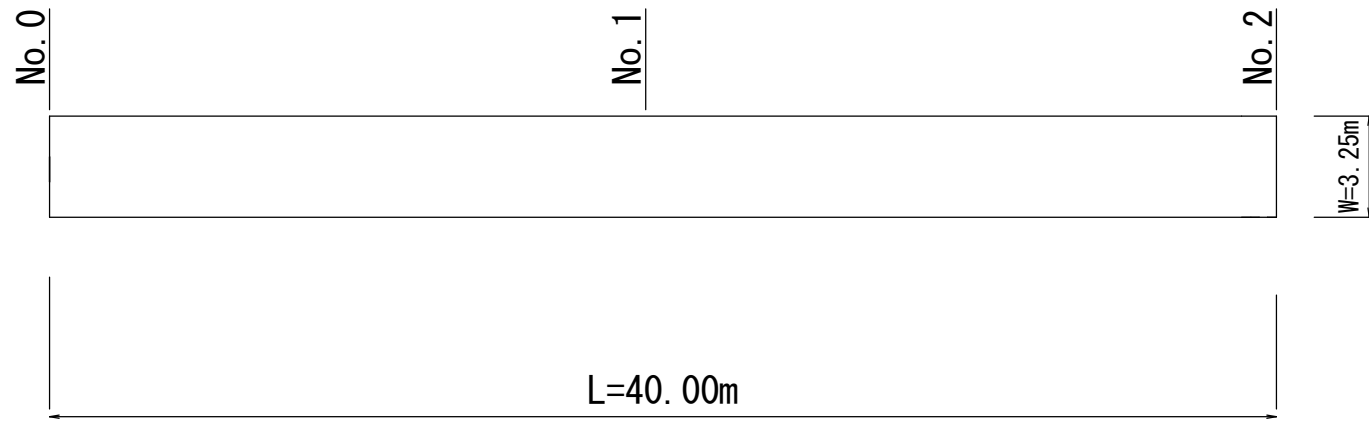


標準断面図

1:30

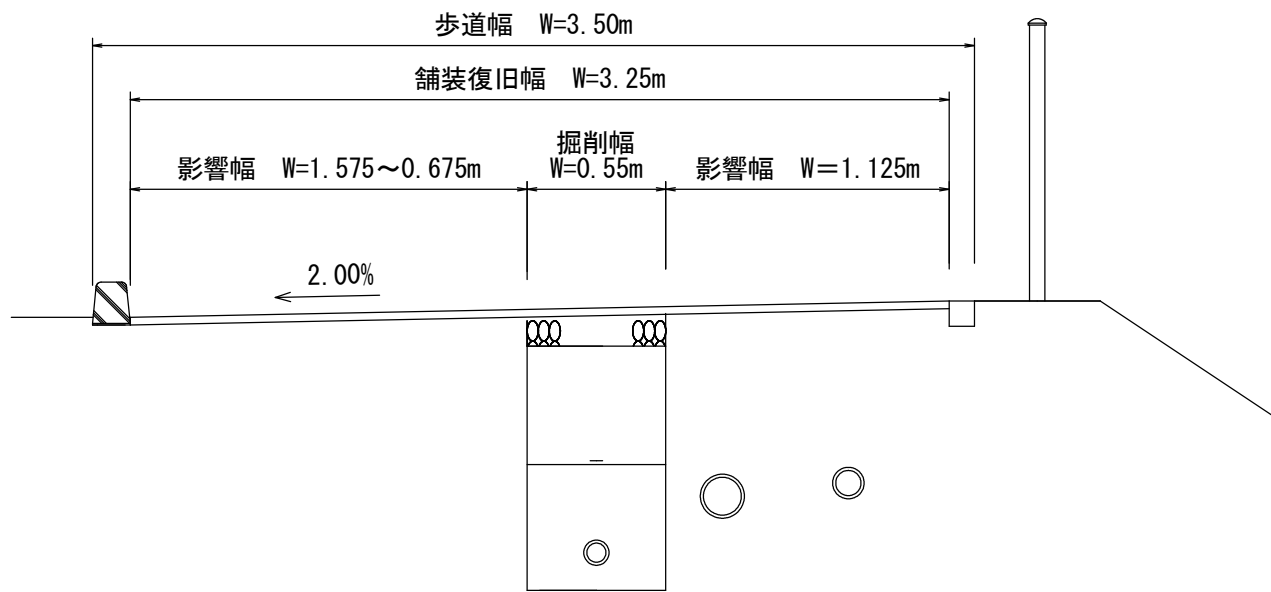

植樹柵展開図

1:25

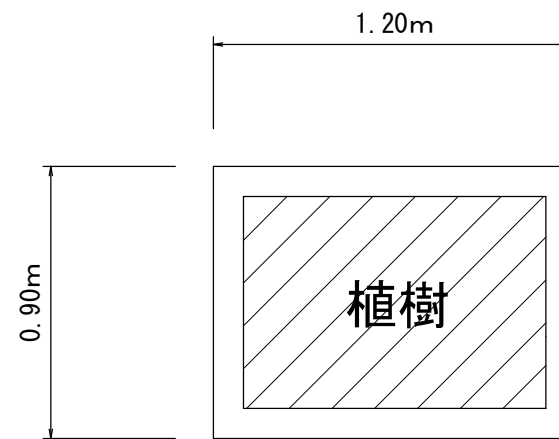


※市道西大谷1号線内の植樹柵は4箇所あるため、舗装面積より控除する。

舗装展開図 (市道西大谷1号線車道部)

φ75mm給水箇所


1:100

3工区

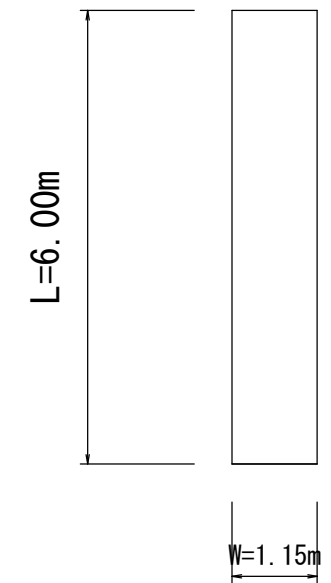



φ75mm標準断面図

1:30

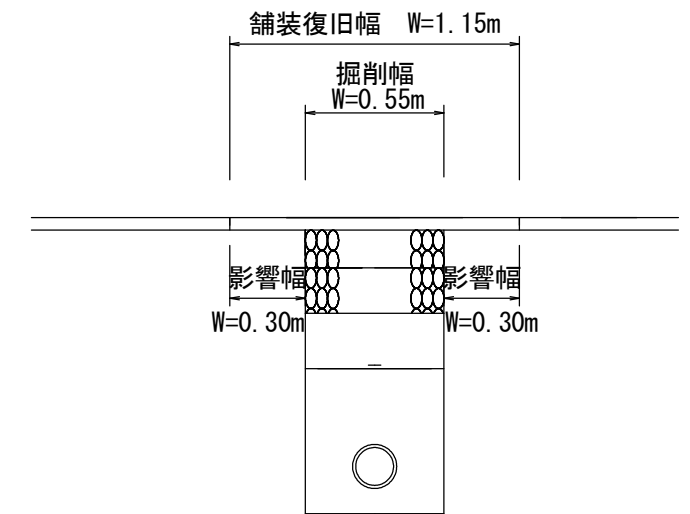

工事名	企業誘致に伴う配水管布設工事
図面名	舗装展開図 (市道西大谷1号線)
年月日	
尺度	図示
図面番号	15/16
会社名	
事業者名	上下水道部 上水道課 上水道工務グループ

区画線平面図

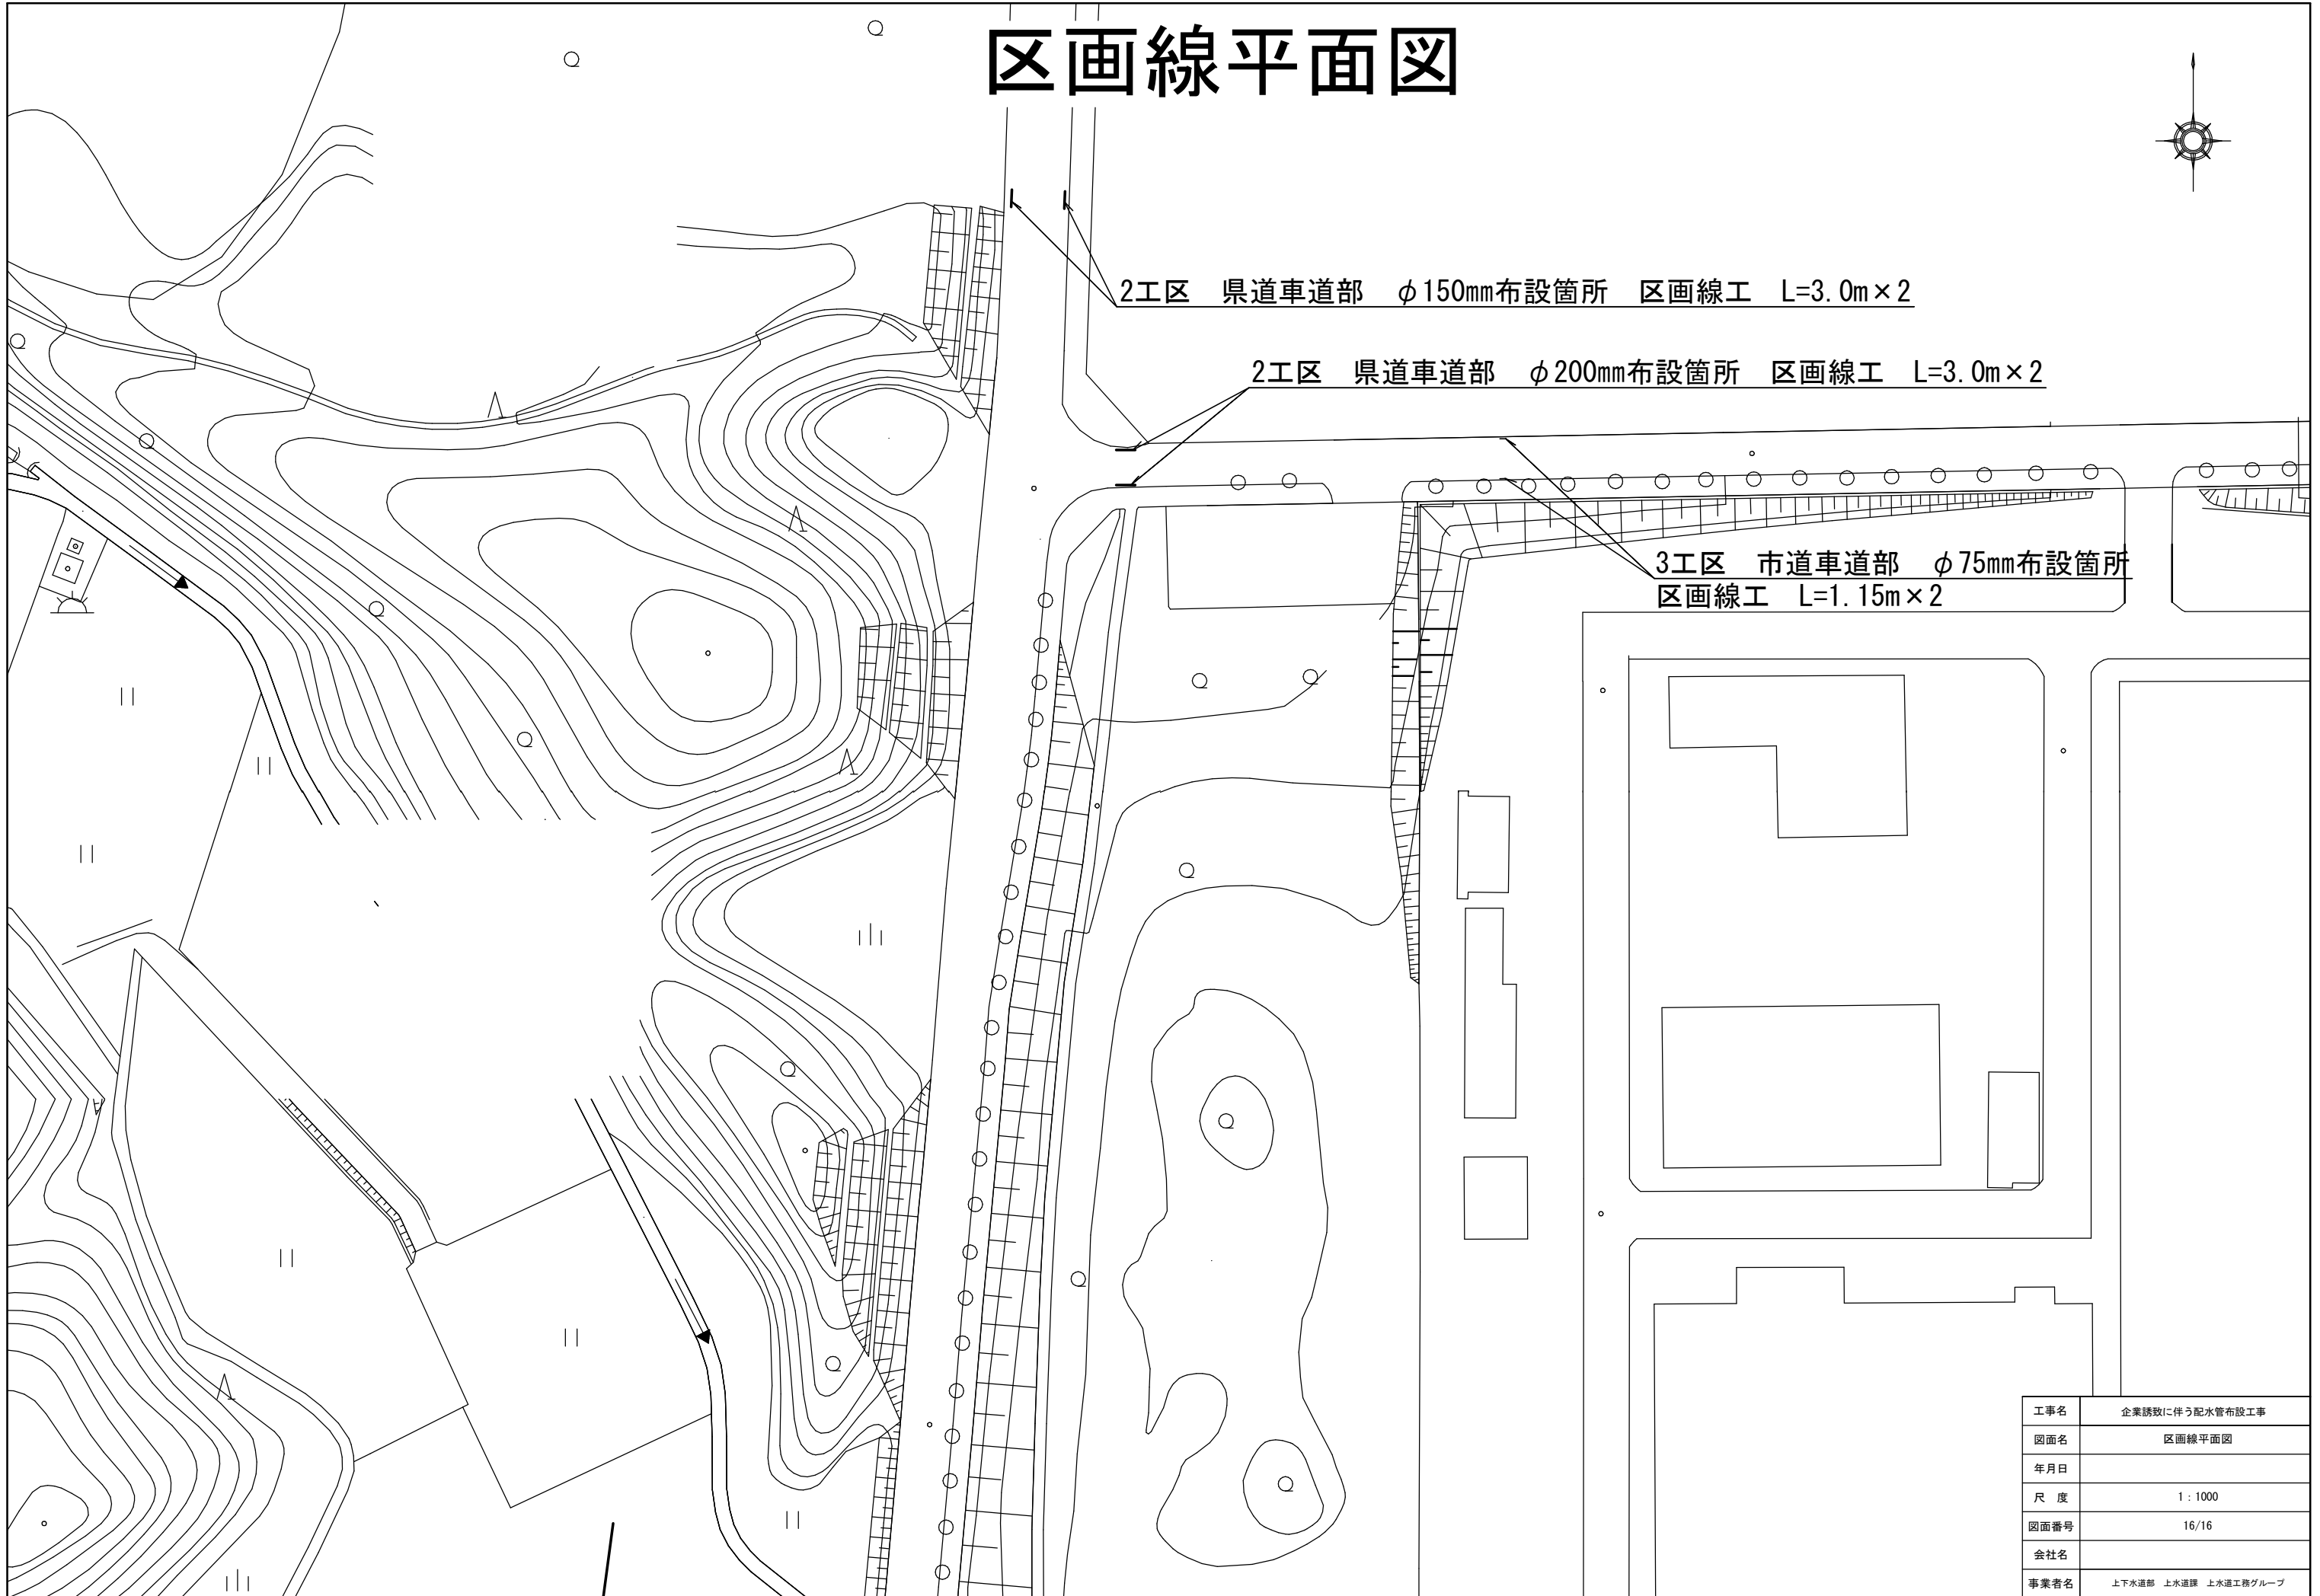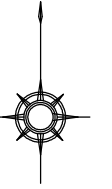

2工区 県道車道部 φ150mm布設箇所 区画線工 L=3.0m×2

2工区 県道車道部 φ200mm布設箇所 区画線工 L=3.0m×2

3工区 市道車道部 φ75mm布設箇所
区画線工 L=1.15m×2

工事名	企業誘致に伴う配水管布設工事
図面名	区画線平面図
年月日	
尺度	1 : 1000
図面番号	16/16
会社名	
事業者名	上下水道部 水道課 水道工務グループ