


# 都市計画道路見直し案 位置図

区間番号	都市計画道路名称	見直しの方向性	区間
①	国道1号線	部区間 車線数変更	国道1号亀山バイパス太岡寺町交 差点～国道1号川合町交差点間
②			
③			
⑦	和田太岡寺線	部区間 廃止	布気町～本丸町の区間
⑫	駅前高塚線	部区間 廃止	国道306号上野町交差点～(主) 亀山白山線区間
⑱	木崎新所線	部区間 廃止	国道1号～亀山市支所前の区間

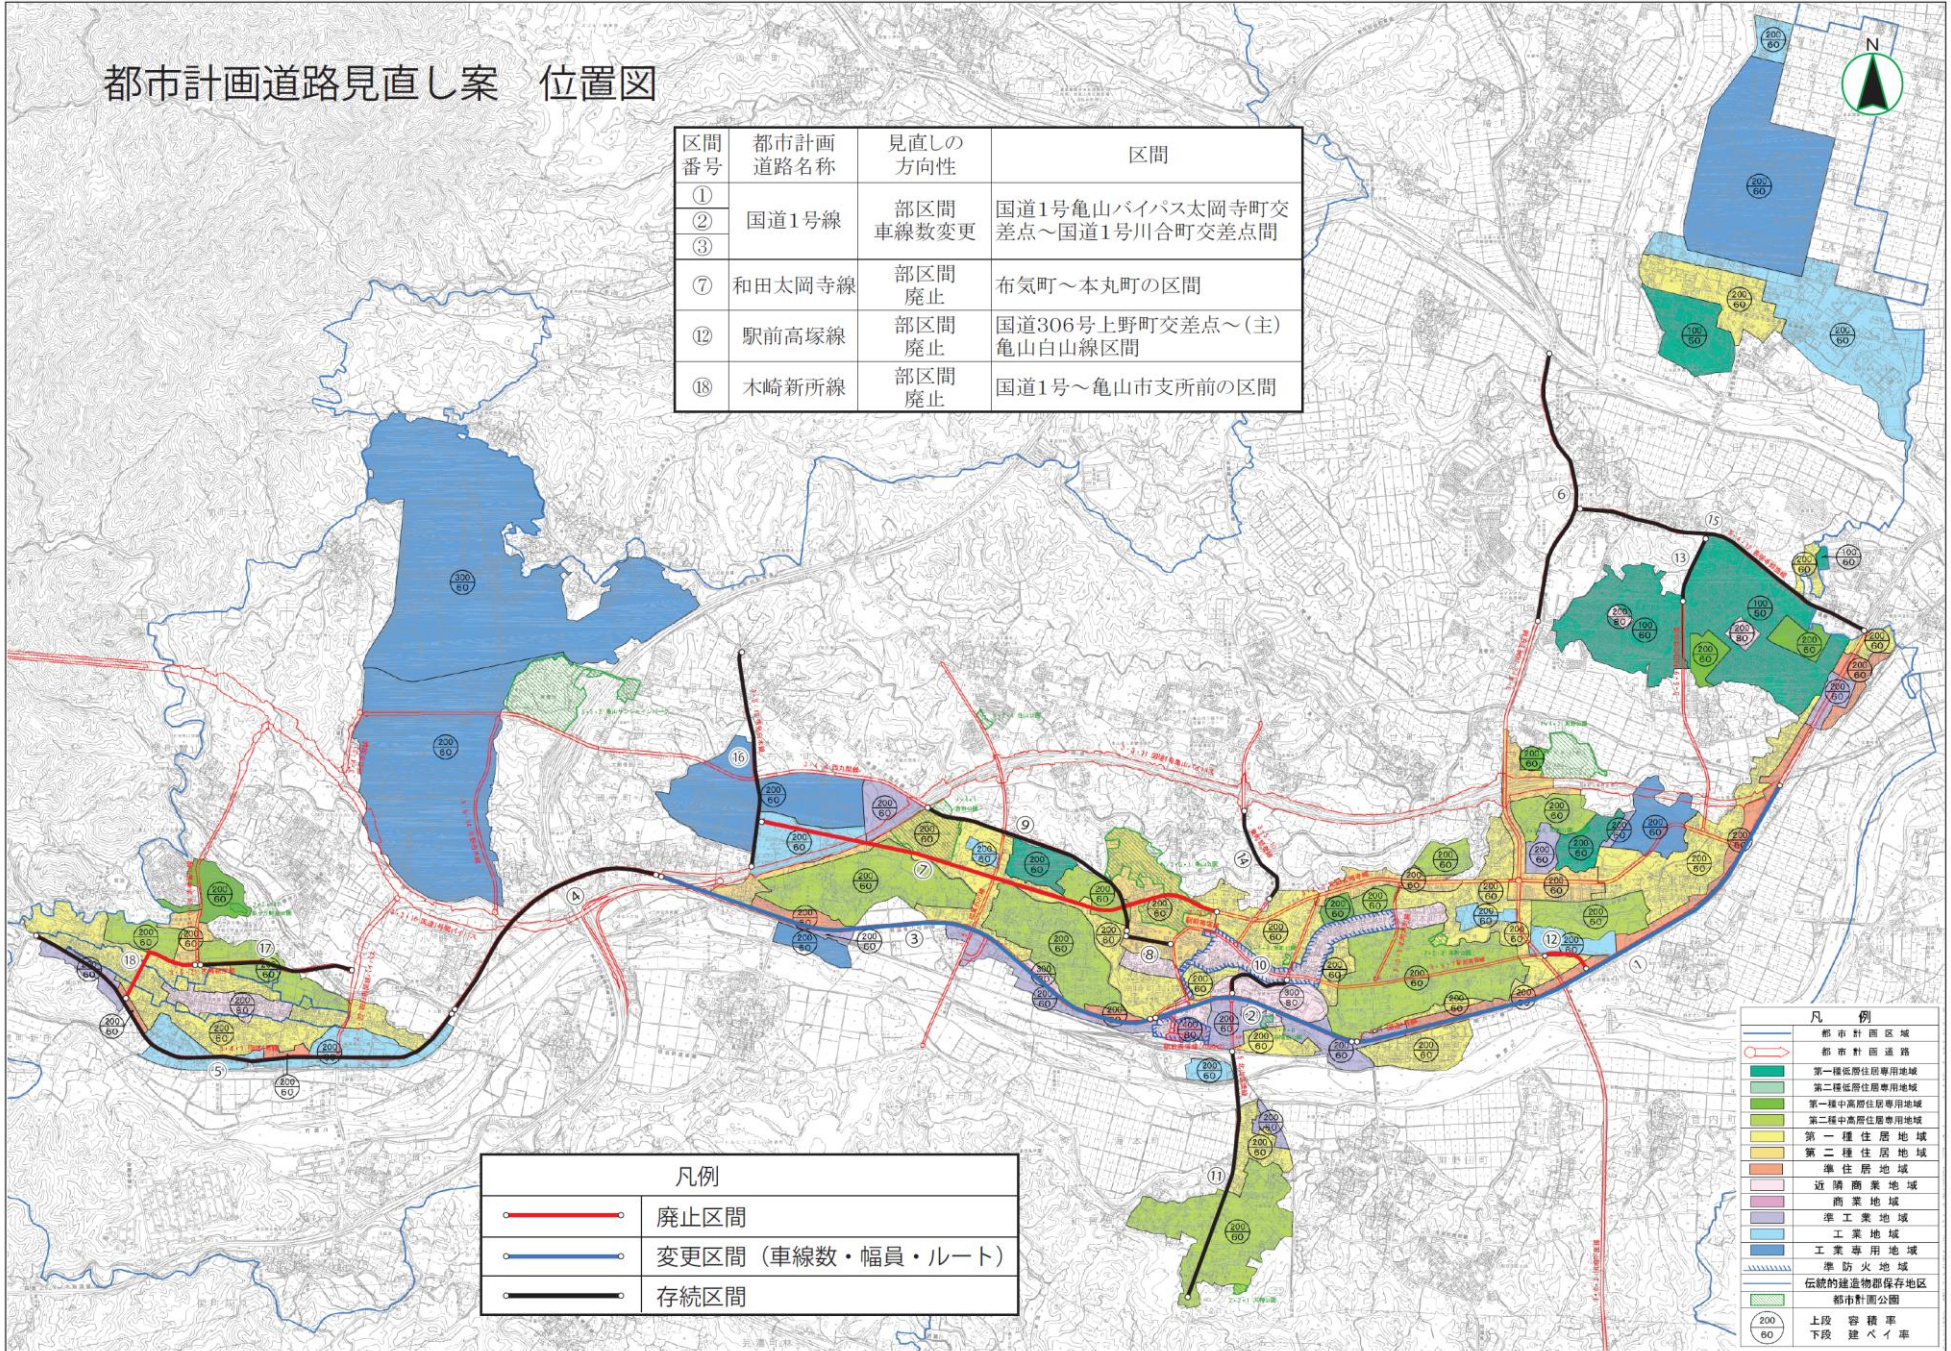

凡例	
	廃止区間
	変更区間 (車線数・幅員・ルート)
	存続区間

凡例	
	都市計画区域
	都市計画道路
	第一種低層住居専用地域
	第二種低層住居専用地域
	第一種中高層住居専用地域
	第二種中高層住居専用地域
	第一種住居地域
	第二種住居地域
	準住居地域
	近隣商業地域
	商業地域
	準工業地域
	工業地域
	工業専用地域
	準防火地域
	伝統的建造物保存地区
	都市計画公園
	上段 容積率
	下段 建ぺい率