

亀山市公共下水道計画図

公共（防災・安全）




A07-002
下水道ストックマネジメント計画策定

凡例	
ストックマネジメント計画策定	

A07-001
管渠施設改築更新事業
(井田川・能褒野処理分区)

井田川・能褒野処理分区
306.6ha

井田川東部処理分区
3.5ha

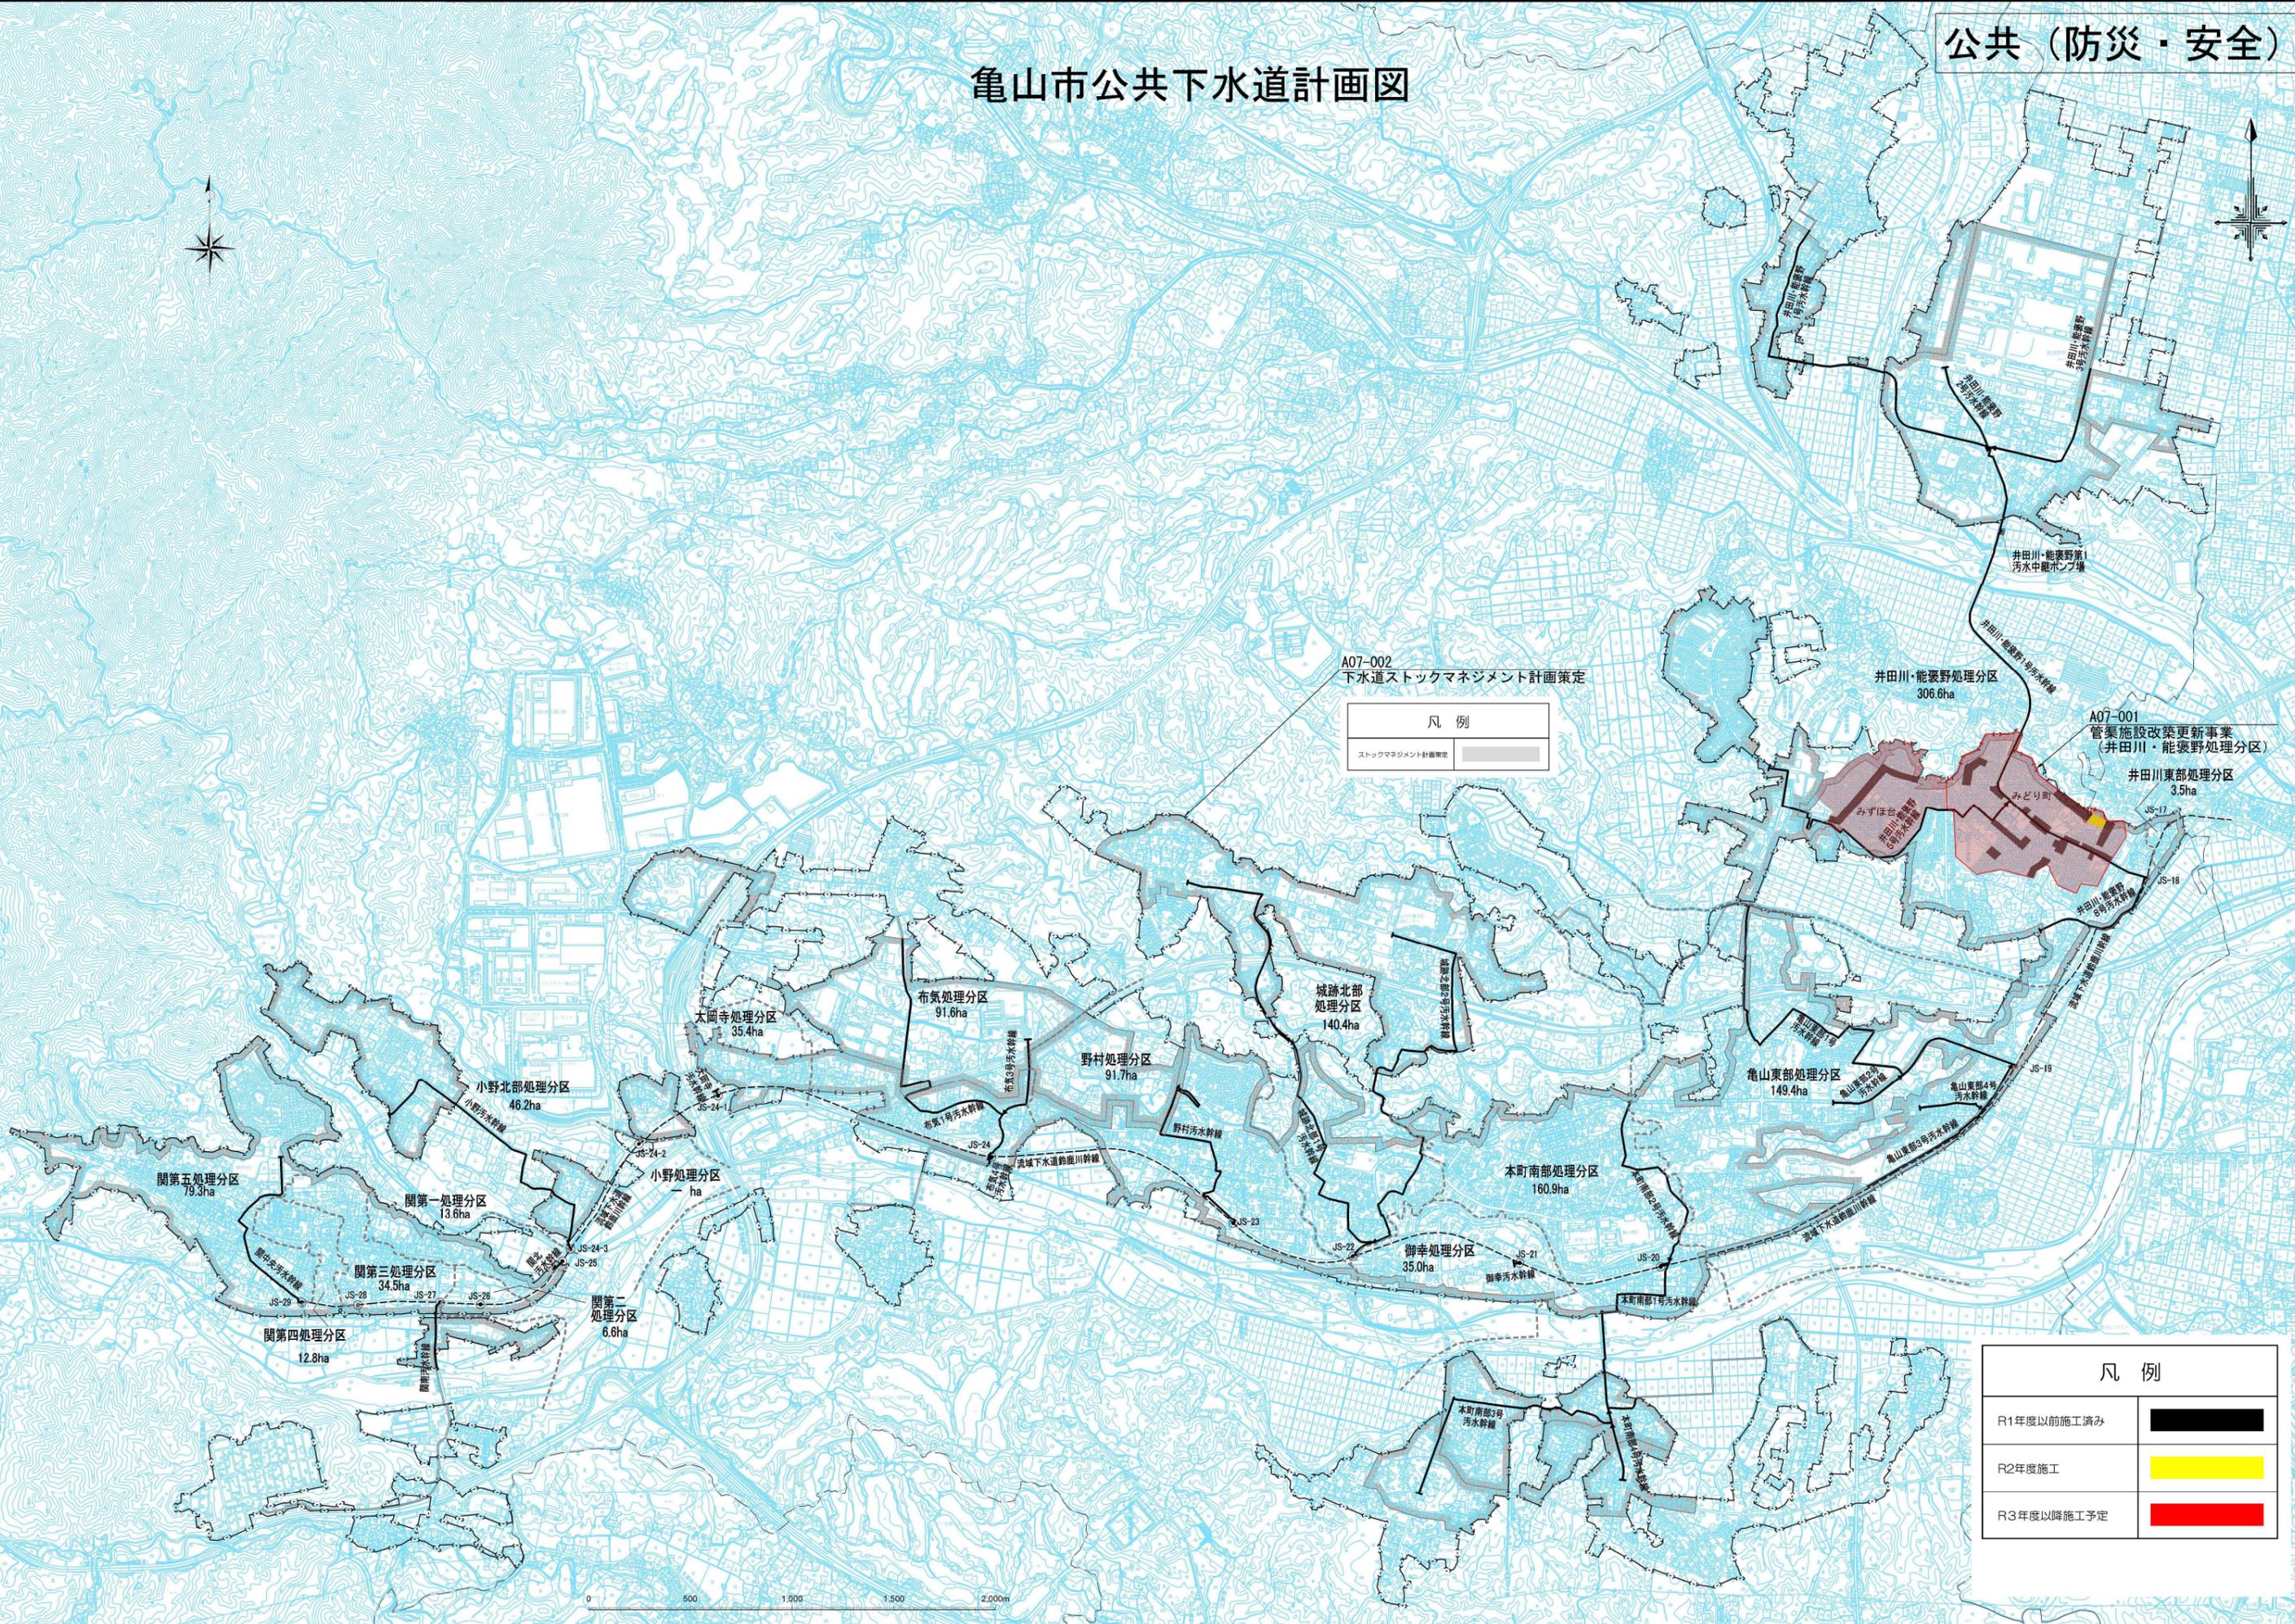

凡例	
R1年度以前施工済み	
R2年度施工	
R3年度以降施工予定	

