


# 都市計画変更対象路線

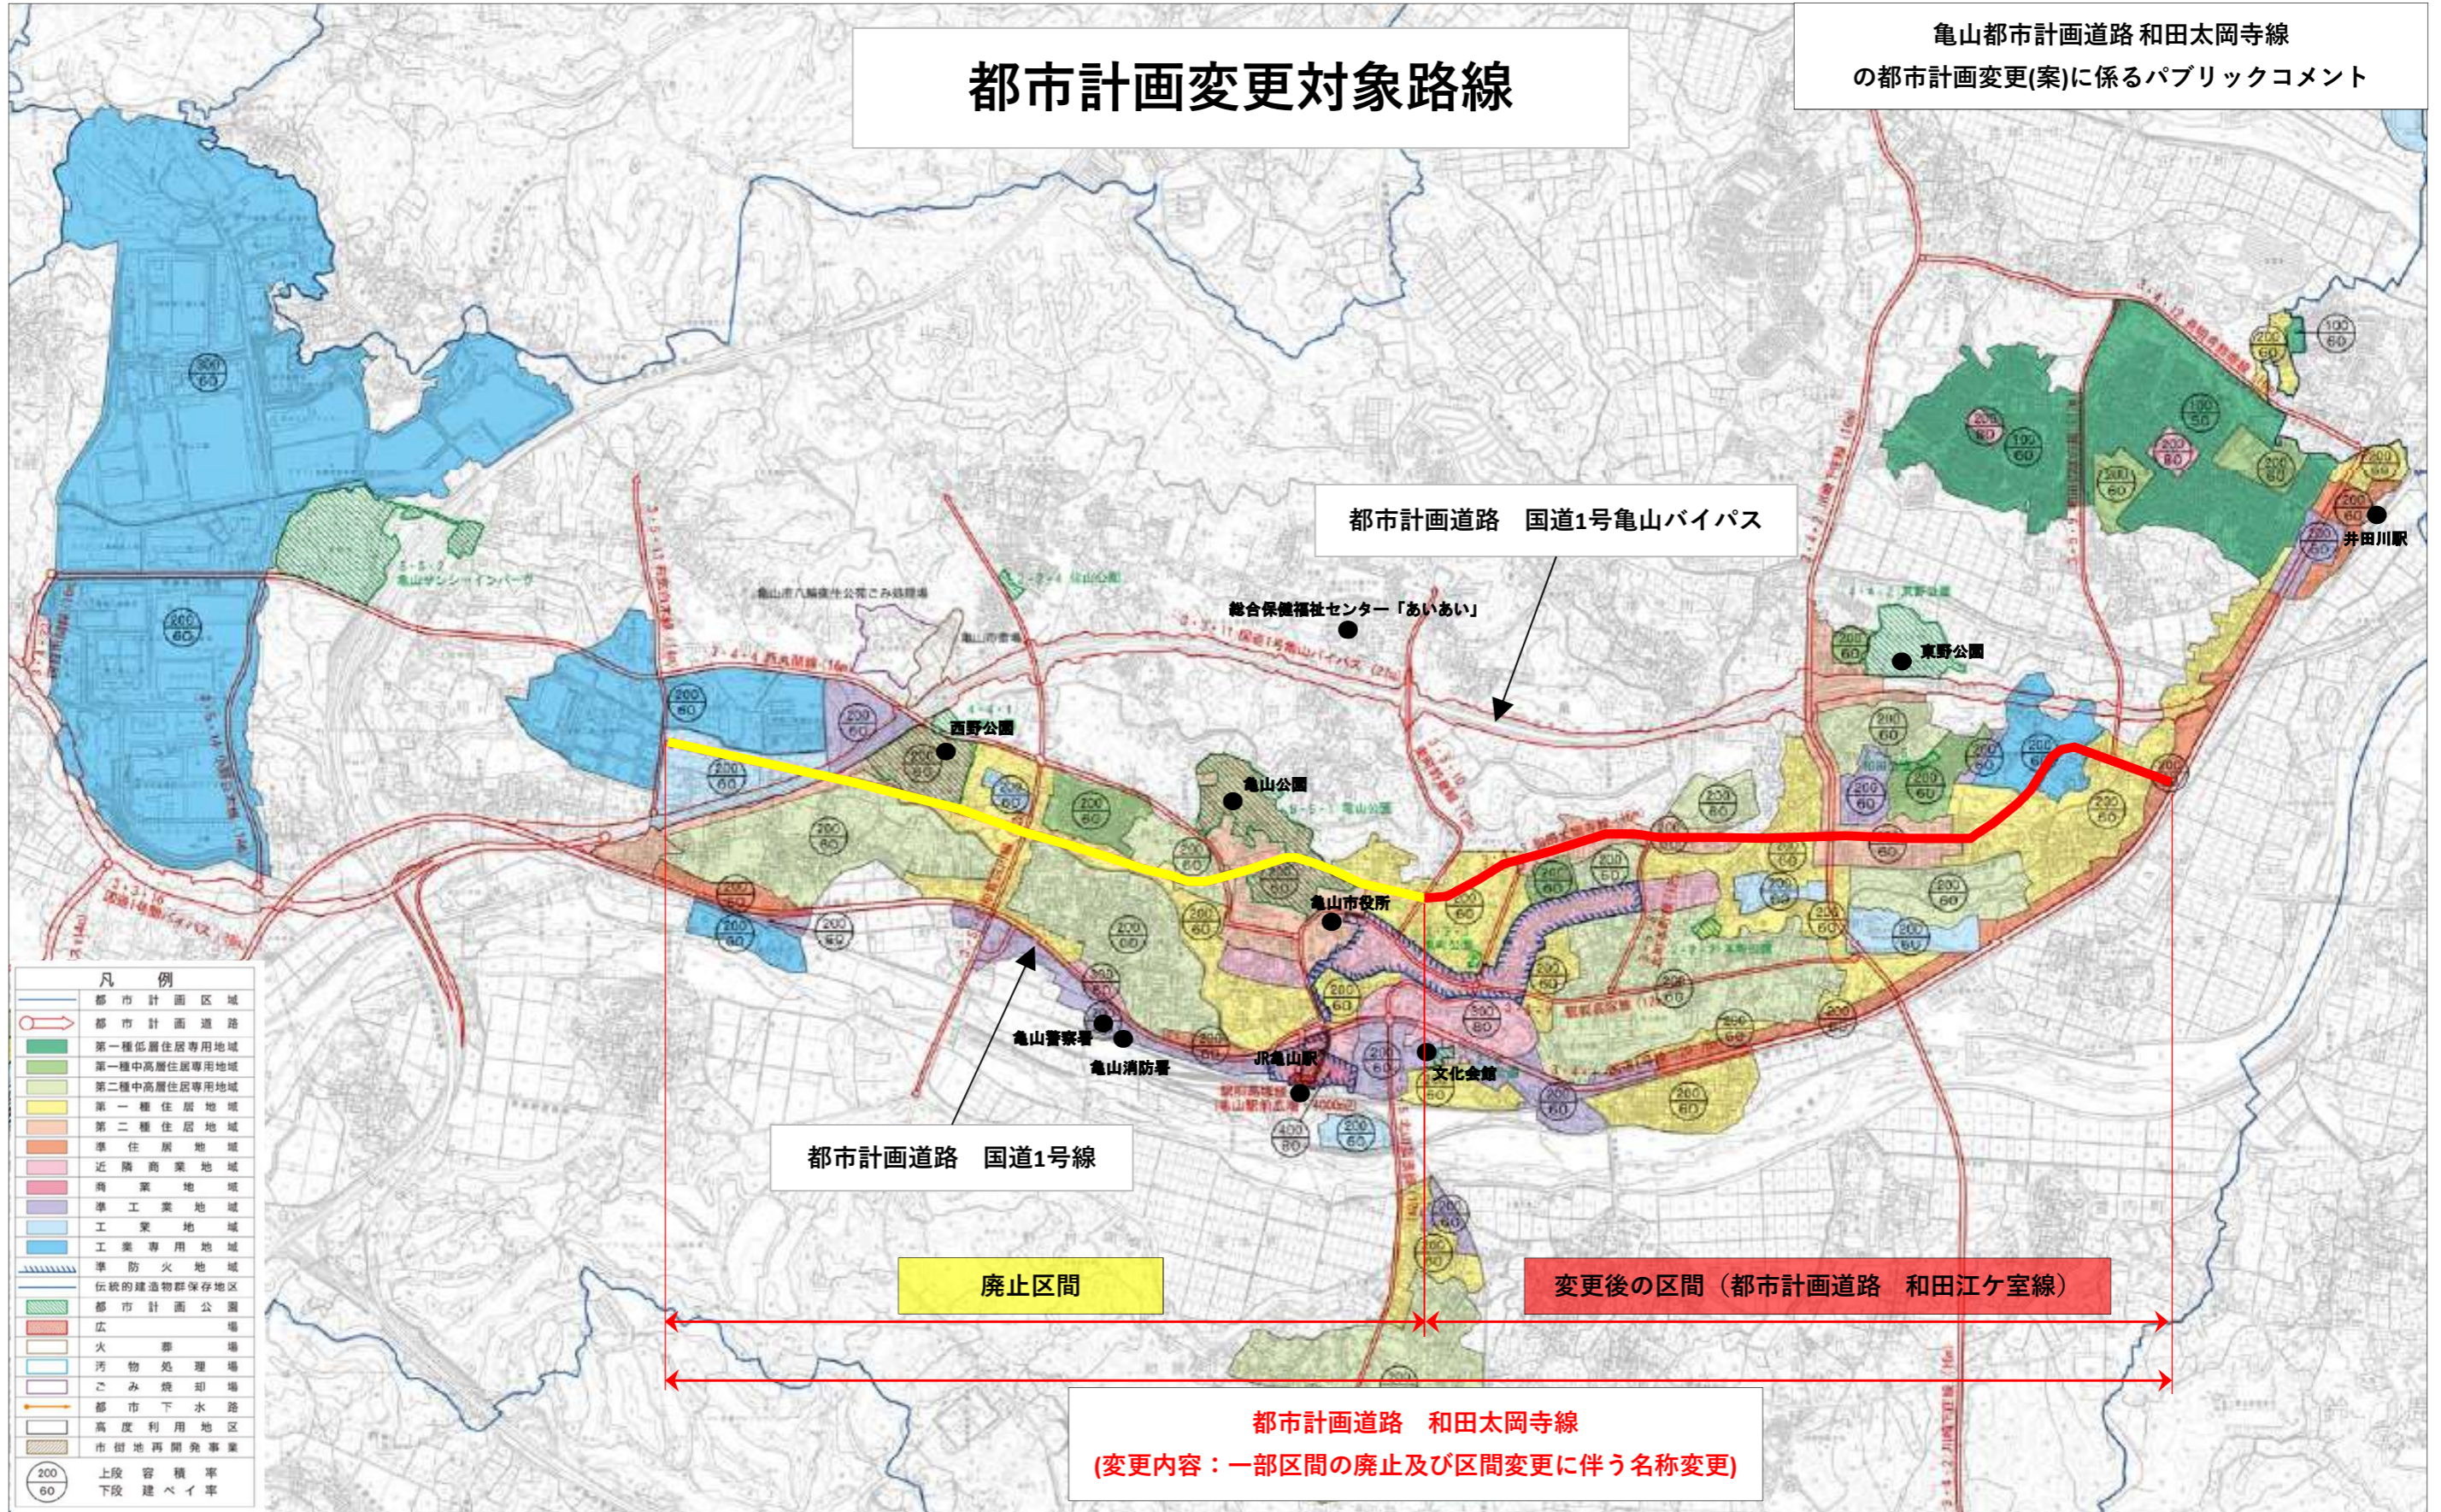

凡例

	都市計画区域
	都市計画道路
	第一種低層住居専用地域
	第一種中高層住居専用地域
	第二種中高層住居専用地域
	第一種住居地域
	第二種住居地域
	準住居地域
	近隣商業地域
	商業地域
	準工業地域
	工業地域
	工業専用地域
	準防火地域
	伝統的建造物群保存地区
	都市計画公園
	広場
	火葬場
	汚物処理場
	ごみ焼却場
	都市下水路
	高度利用地区
	市街地再開発事業
	上段 容積率
	下段 建ぺい率

都市計画道路 和田太岡寺線  
(変更内容：一部区間の廃止及び区間変更に伴う名称変更)