


修正内容	
No.	

承認	検図	設計	図番	縮尺	190401SKT02 REV. 01
	21.57	小笠	19.04.01	1:2500 (A3)	
株式会社 <b>アスタック</b>					

客先名	SKT バイガスエネルギー株式会社
名称	SKT 亀山バイオガス発電所建設工事
図面	設備配置図

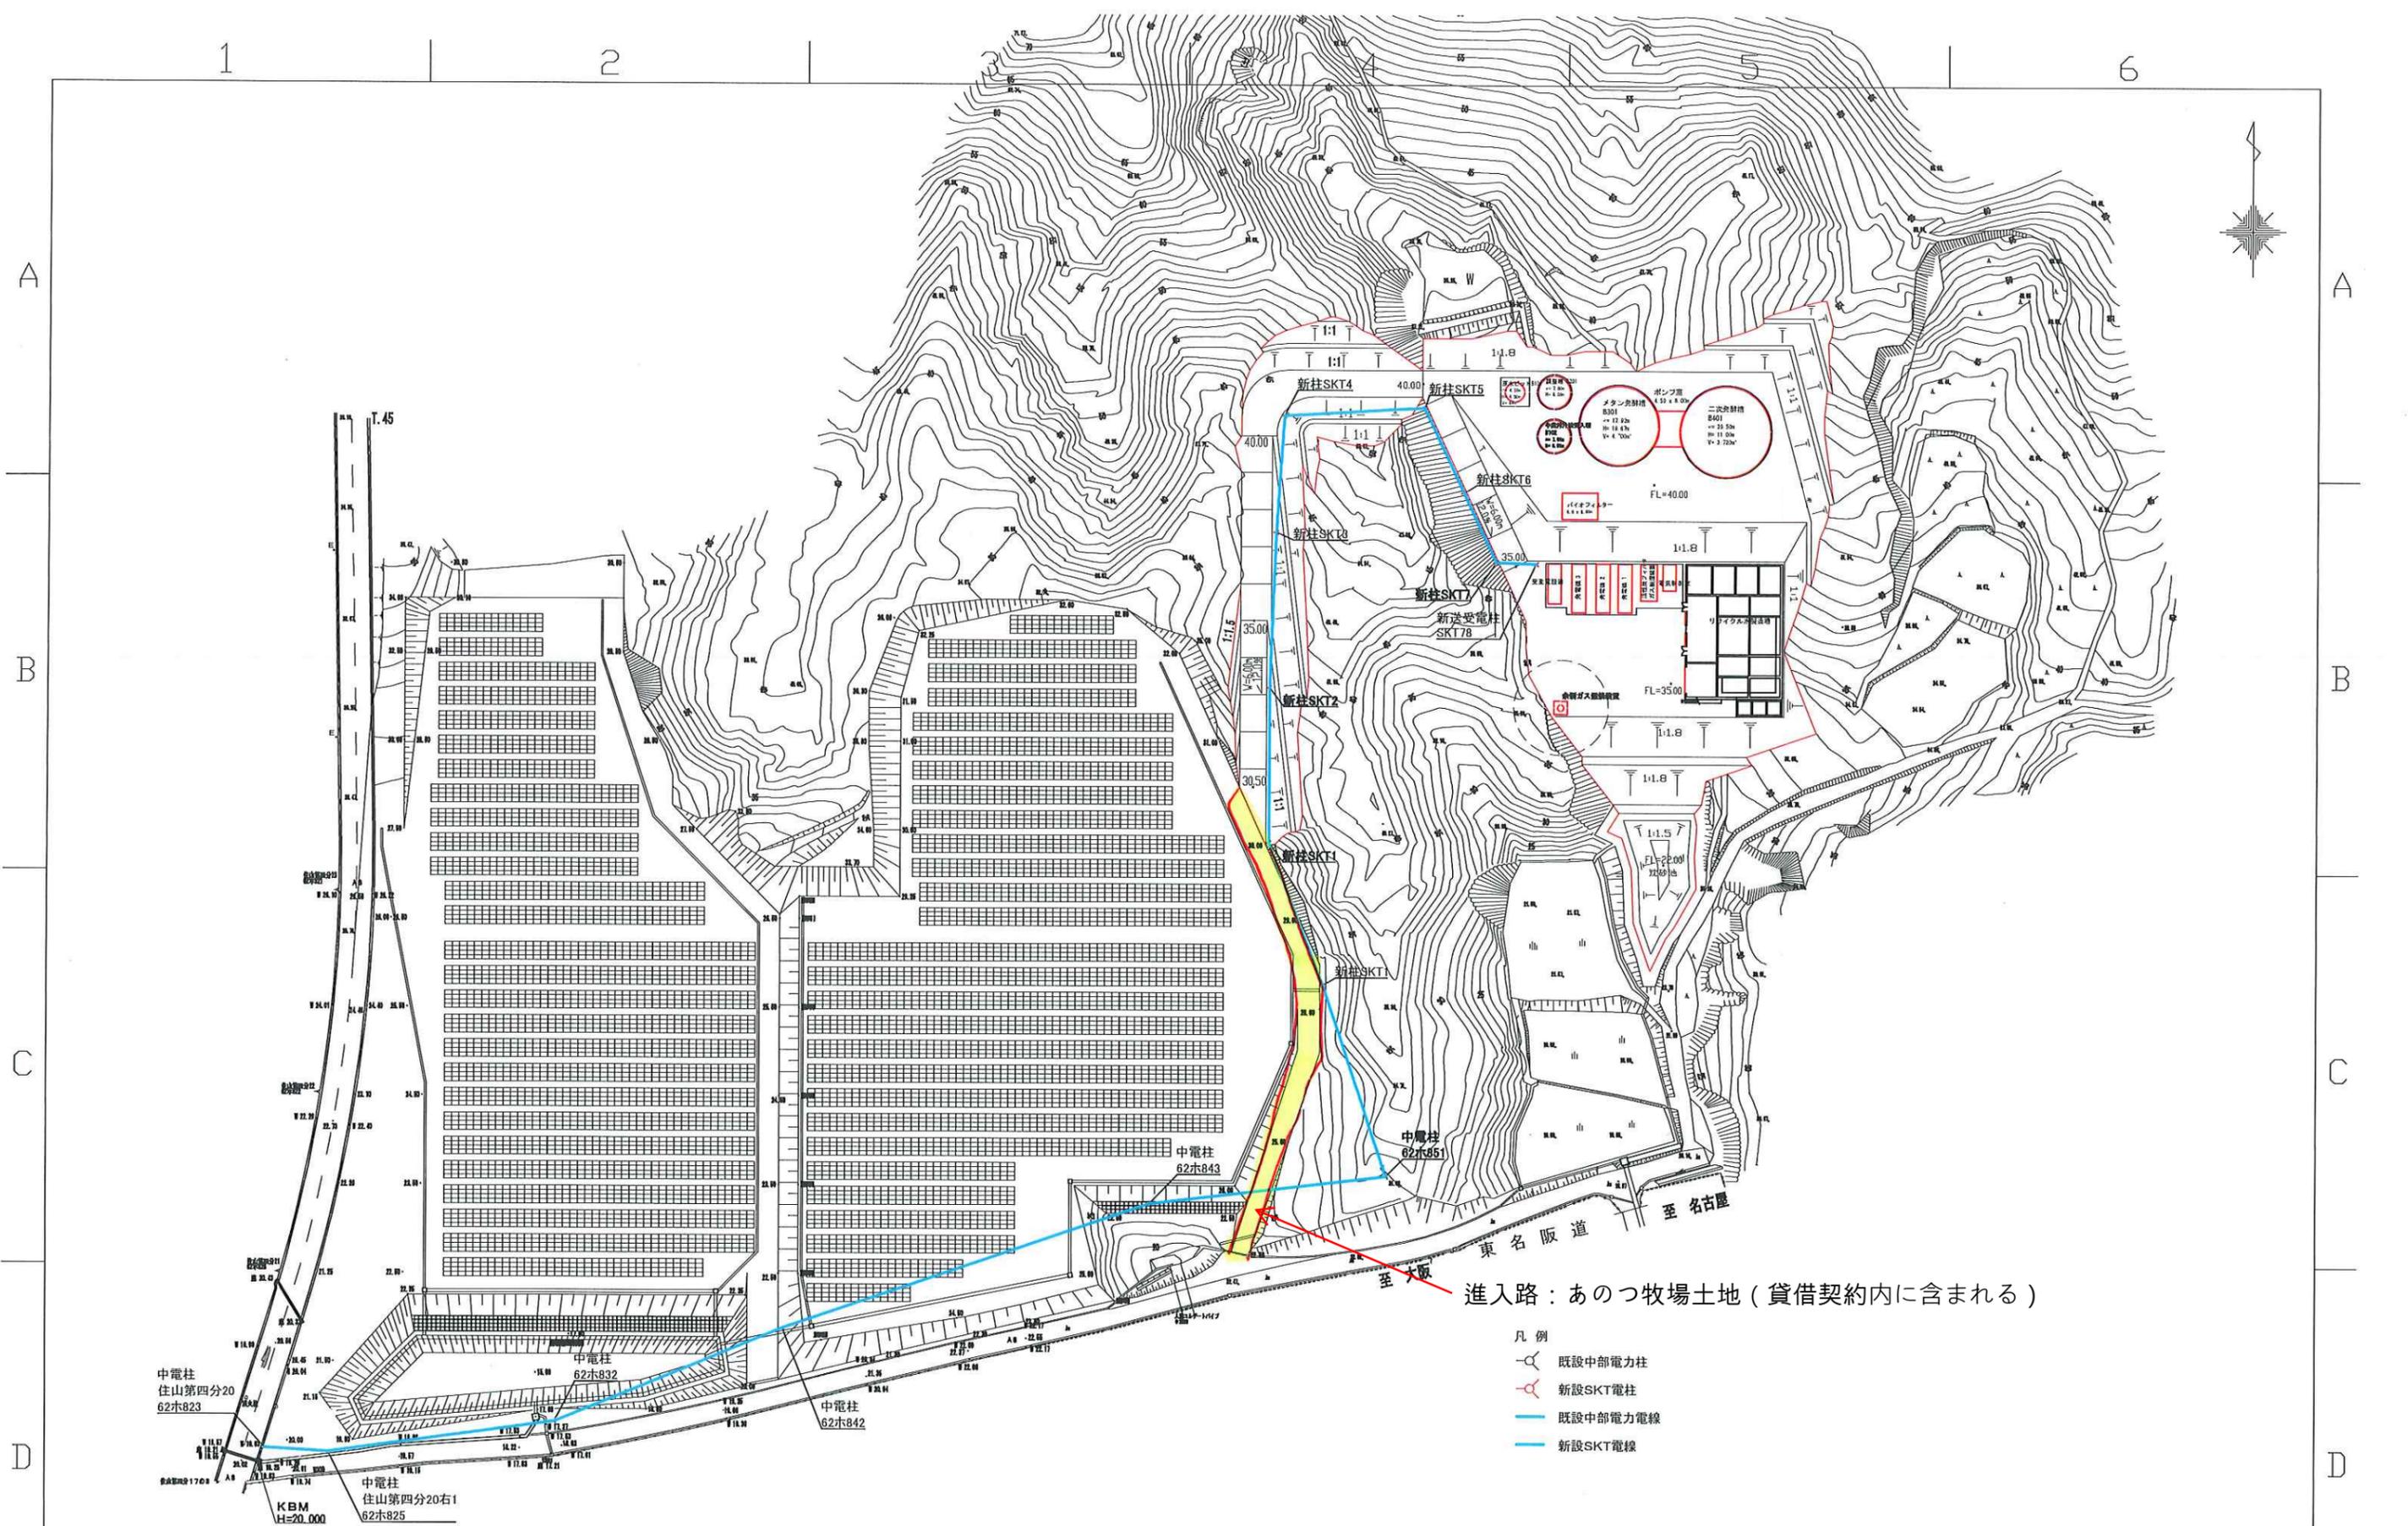


進入路：あつ牧場土地（貸借契約内に含まれる）

- 凡例
- 既設中部電力柱
  - 新設SKT電柱
  - 既設中部電力電線
  - 新設SKT電線

No.	修正内容	日付	署名	承認	検図	設計	図番	REV.	客先名
						小笠	A190501SKT05	01	SKT バイガスエナジー株式会社
						19.05.01	縮尺 1/1300 (A3)		名称 SKT 亀山バイオガス発電所建設工事
									図面 設備全体配置図

株式会社 **アステック**

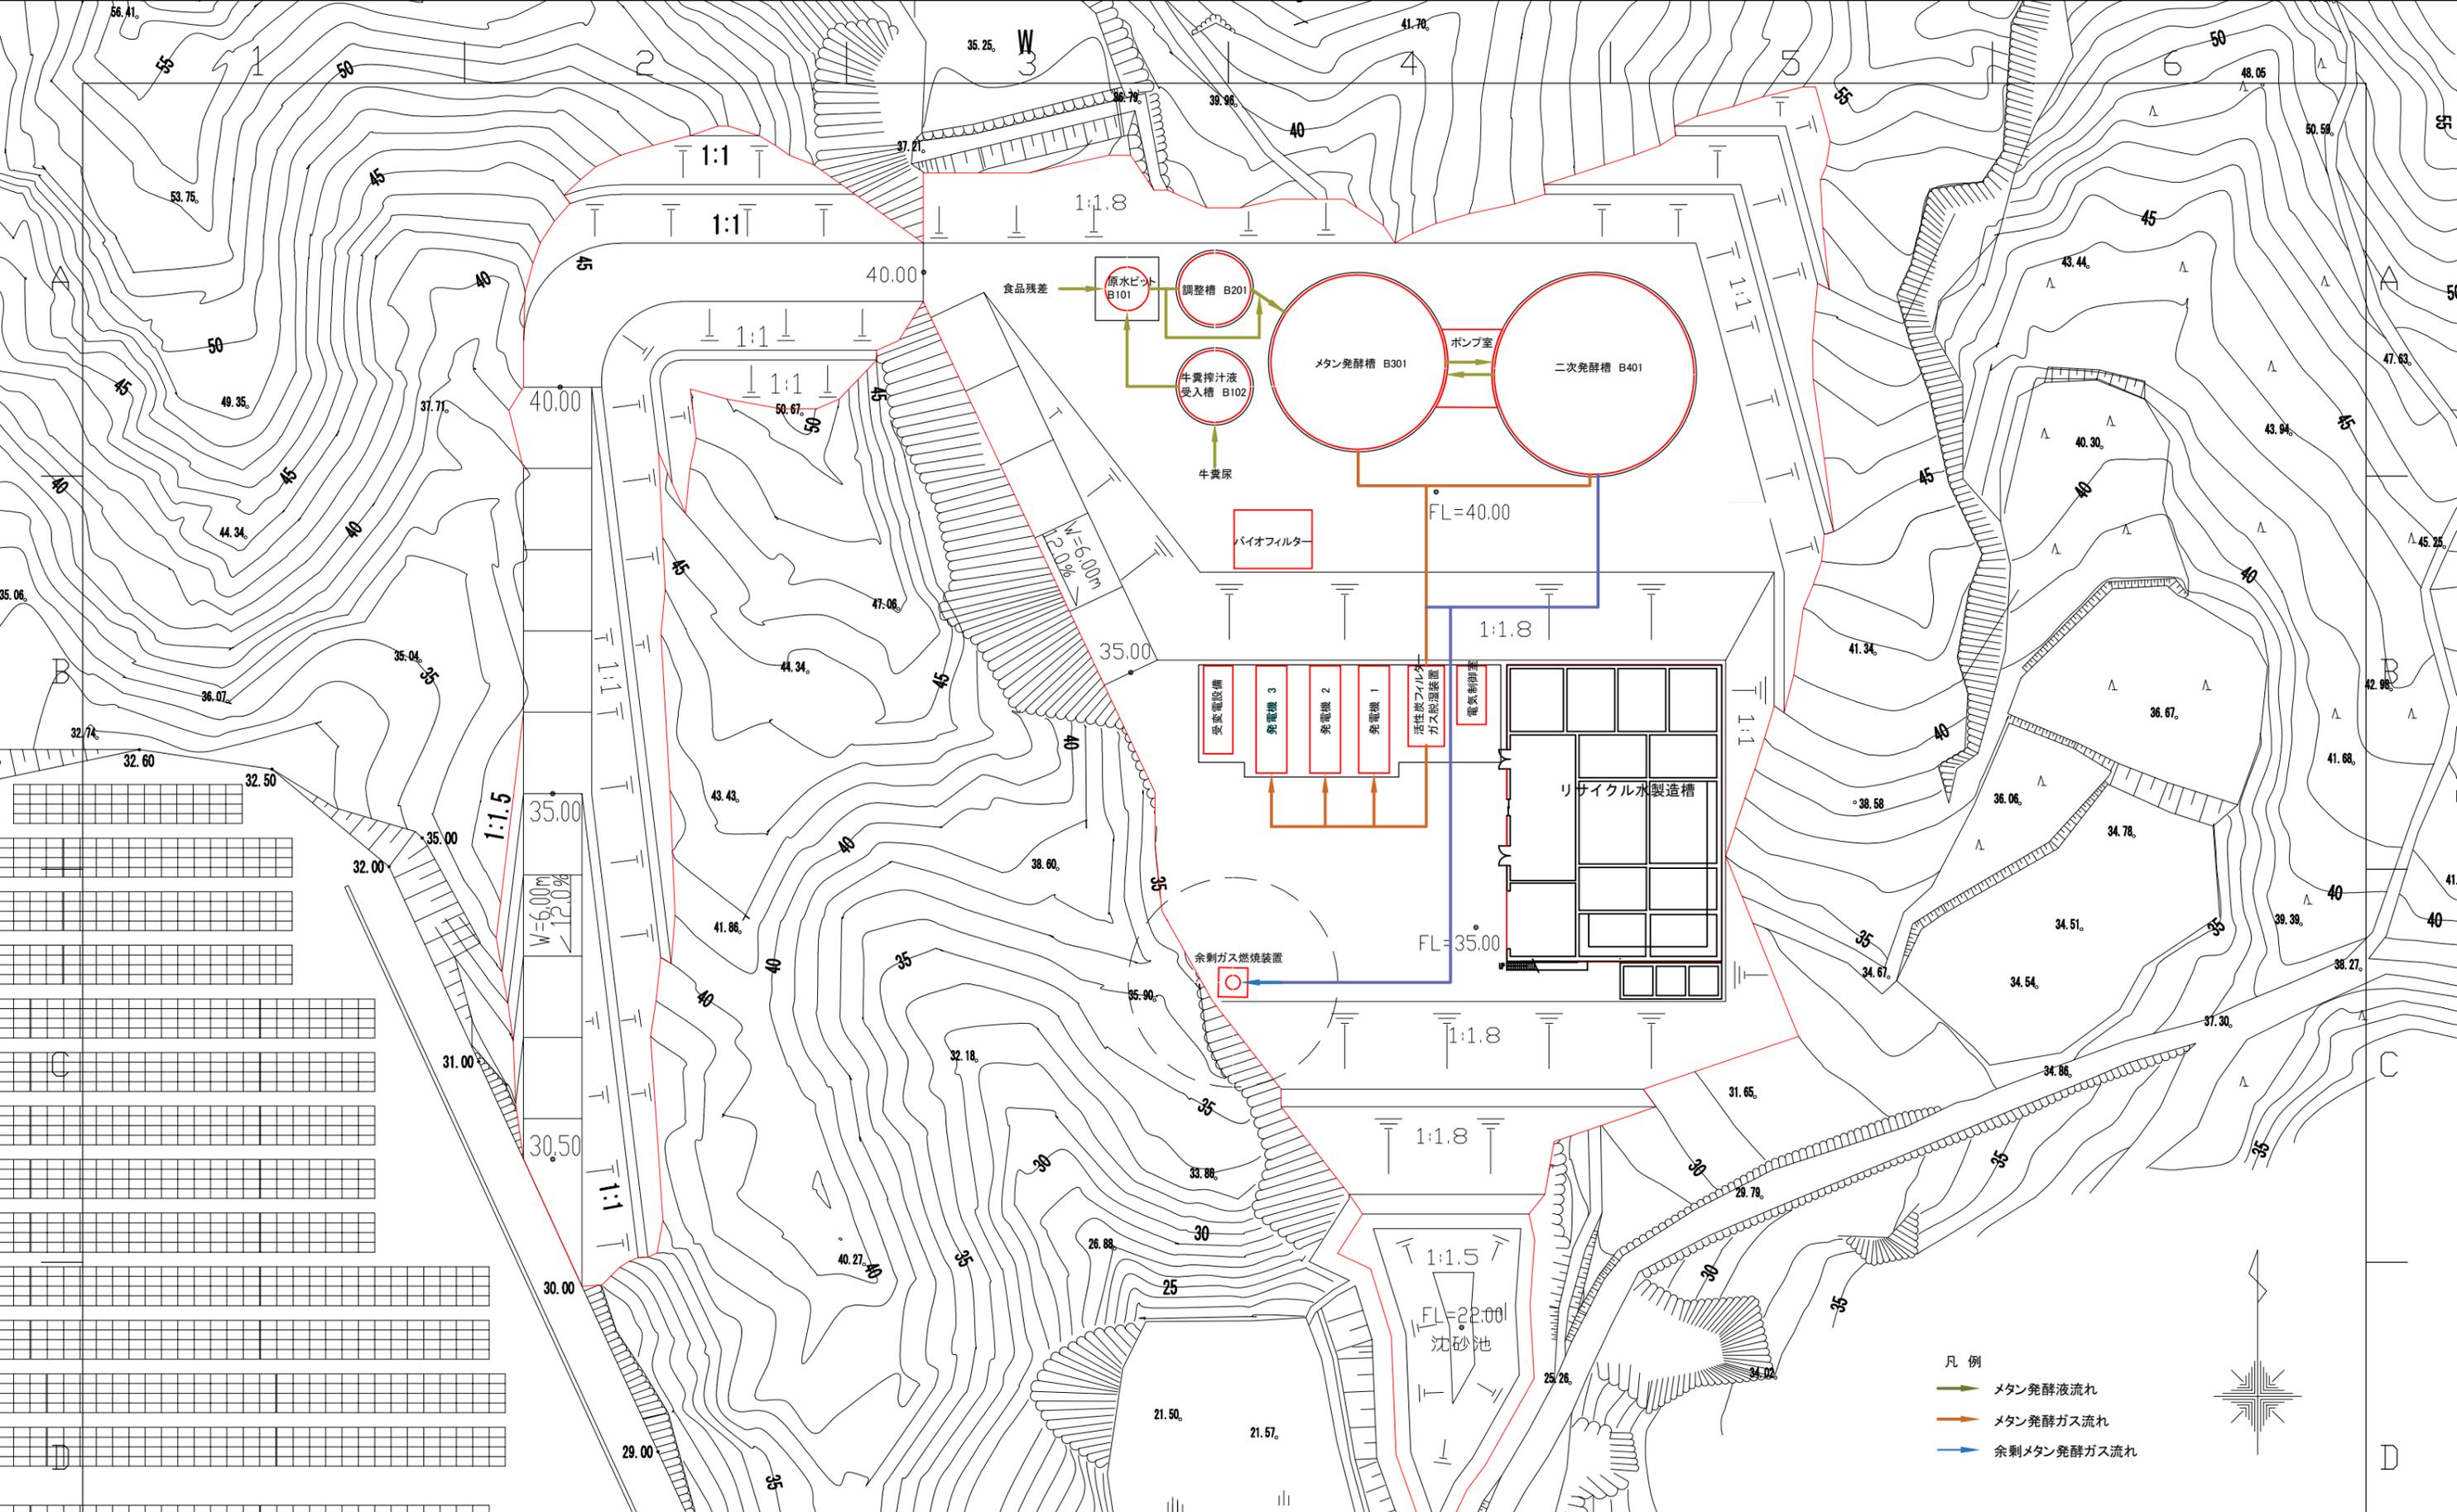

- 凡例
- メタン発酵液流れ
  - メタン発酵ガス流れ
  - 余剰メタン発酵ガス流れ

承認	検図	設計	図番	190401SKT02 REV. 01	客先名	SKT バイガスエネルギー株式会社
	21.57	小笠	縮尺	1:200 (A3)	名称	SKT 亀山バイogas発電所建設工事
		19.04.01			図面	設備配置図


No.	修正内容	田付	35	25	株式会社 <b>アスタック</b>	5	6
-----	------	----	----	----	-------------------	---	---



1 2 3 4 5 6

A  
B  
C  
D

A  
B  
C  
D

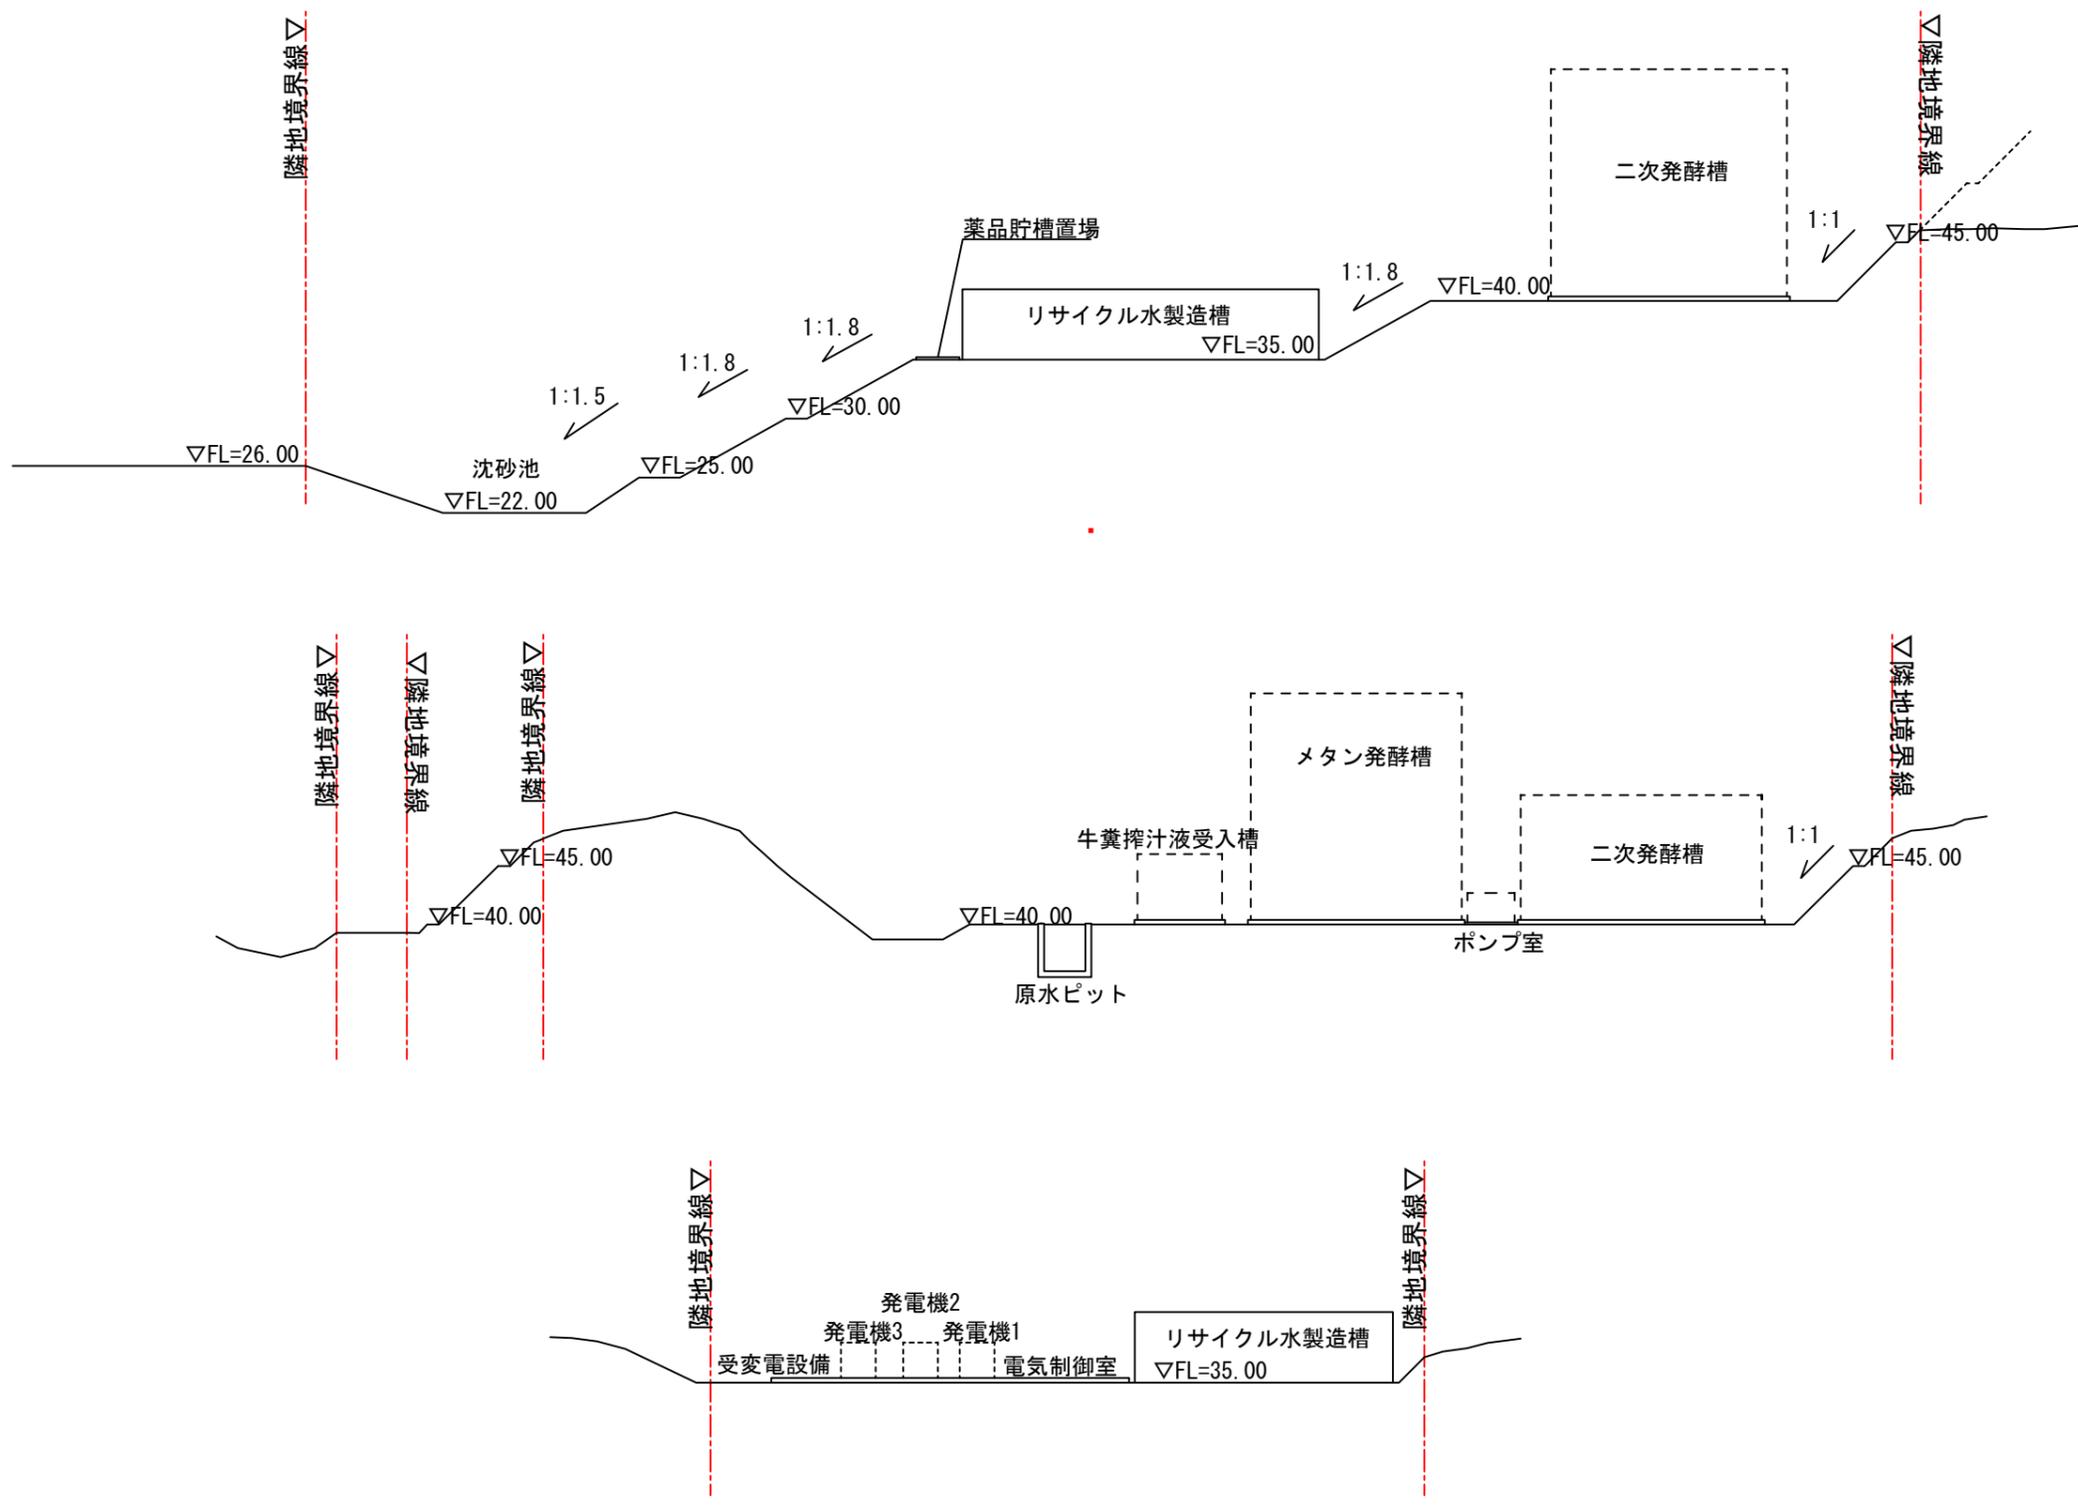

△				承認	検図	設計	図番	REV. 00	客先名
△						小笠	A190601SKT01		SKTバイオガスエネルギー株式会社
△						19.06.01	縮尺		名称
△							1/600 (A3)		SKT亀山バイオガス発電所建設工事
No.	修正内容	日付	署名	株式会社 <b>アステック</b>					図面
									設備断面図

1 2 3 4 5 6