


亀山都市計画道路の変更
(亀山市決定)

計画図

縮尺 1/2,500

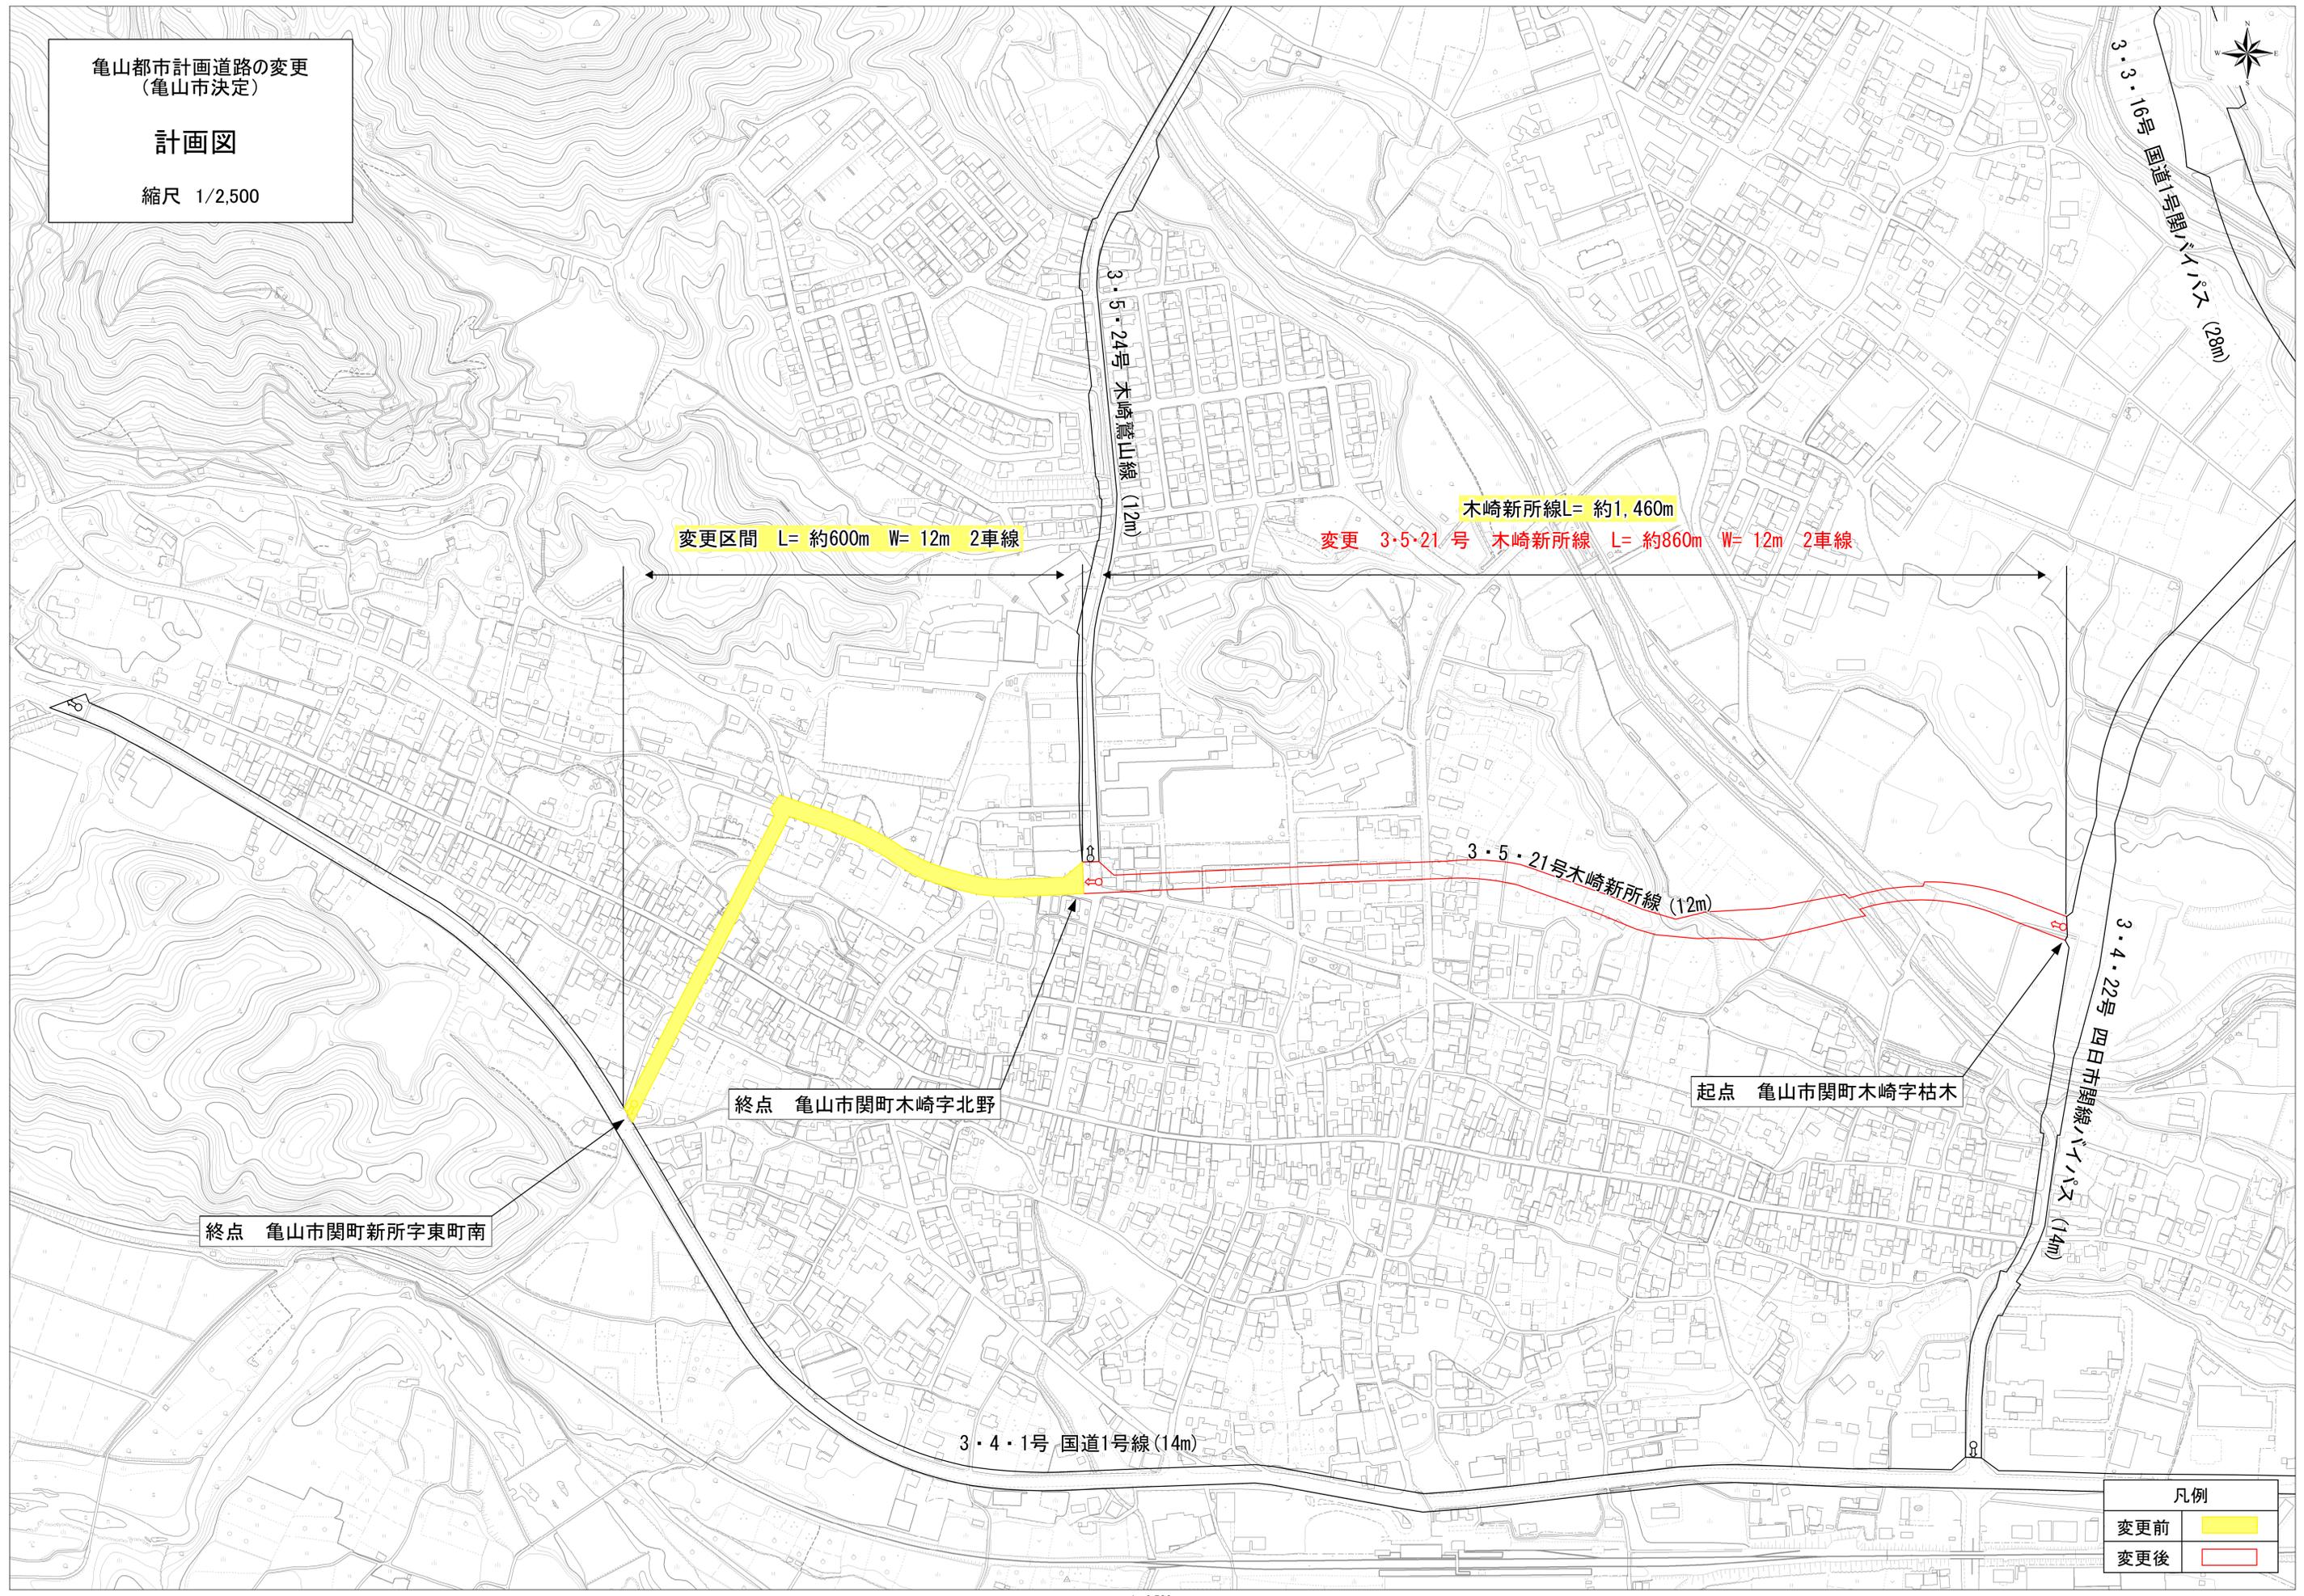

変更区間 L= 約600m W= 12m 2車線

木崎新所線L= 約1,460m

変更 3・5・21号 木崎新所線 L= 約860m W= 12m 2車線

3・5・24号 木崎麓山線 (12m)

3・3・16号 国道1号関バイパス (28m)

3・5・21号木崎新所線 (12m)

3・4・22号 四日市関線バイパス (14m)

3・4・1号 国道1号線 (14m)

終点 亀山市関町木崎字北野

起点 亀山市関町木崎字枯木

終点 亀山市関町新所字東町南

凡例	
変更前	黄色
変更後	赤色

