
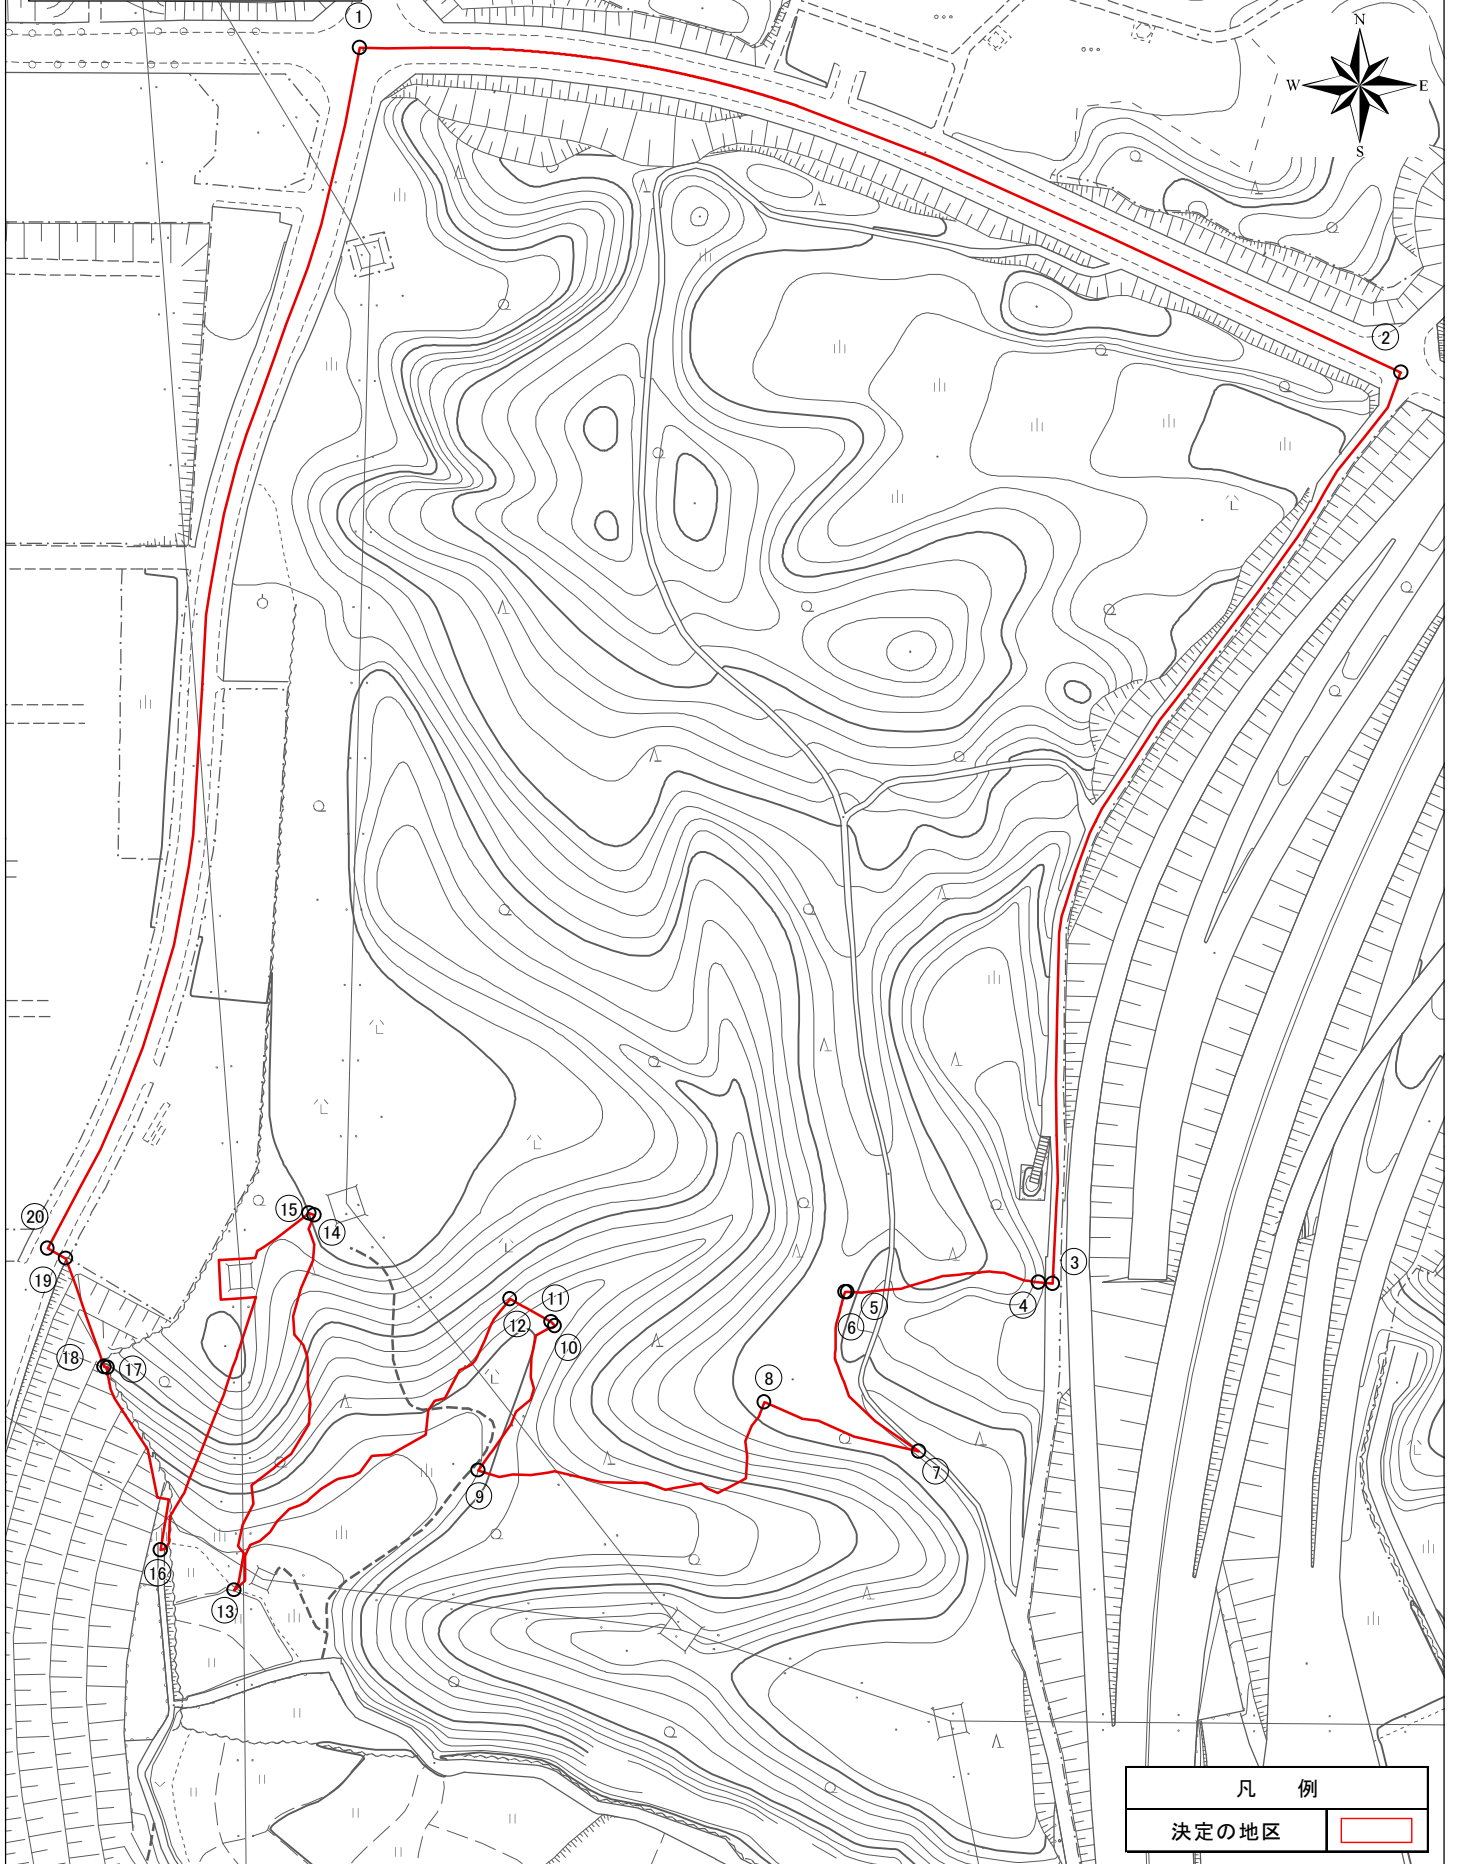


亀山都市計画地区計画の決定  
(亀山市決定)

計画図

縮尺 1/2,500

番号	1
地区	亀山PAスマート インターチェンジ周辺地区
面積	約13.5ha
備考	-

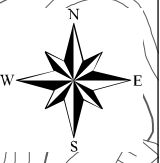

凡例	
決定の地区	

