


亀山都市計画用途地域の変更
(亀山市決定)

計画図

縮尺 1/2,500

市町名	地区名	面積 (ha)	変更前用途 (容積率/建ぺい率)	変更後用途 (容積率/建ぺい率)	変更理由
亀山市	亀山PAスマート インターチェンジ 周辺地区	約11.8	— (200/60)	商業地域 (300/80)	高速交通網の充実 を生かしたサービ ス施設など、産業 拠点としての土地 利用の促進を図る ため
		約1.7	工業専用地域 (200/60)	商業地域 (300/80)	
合計		約13.5	※「—」は、変更前において用途地域指定なし		

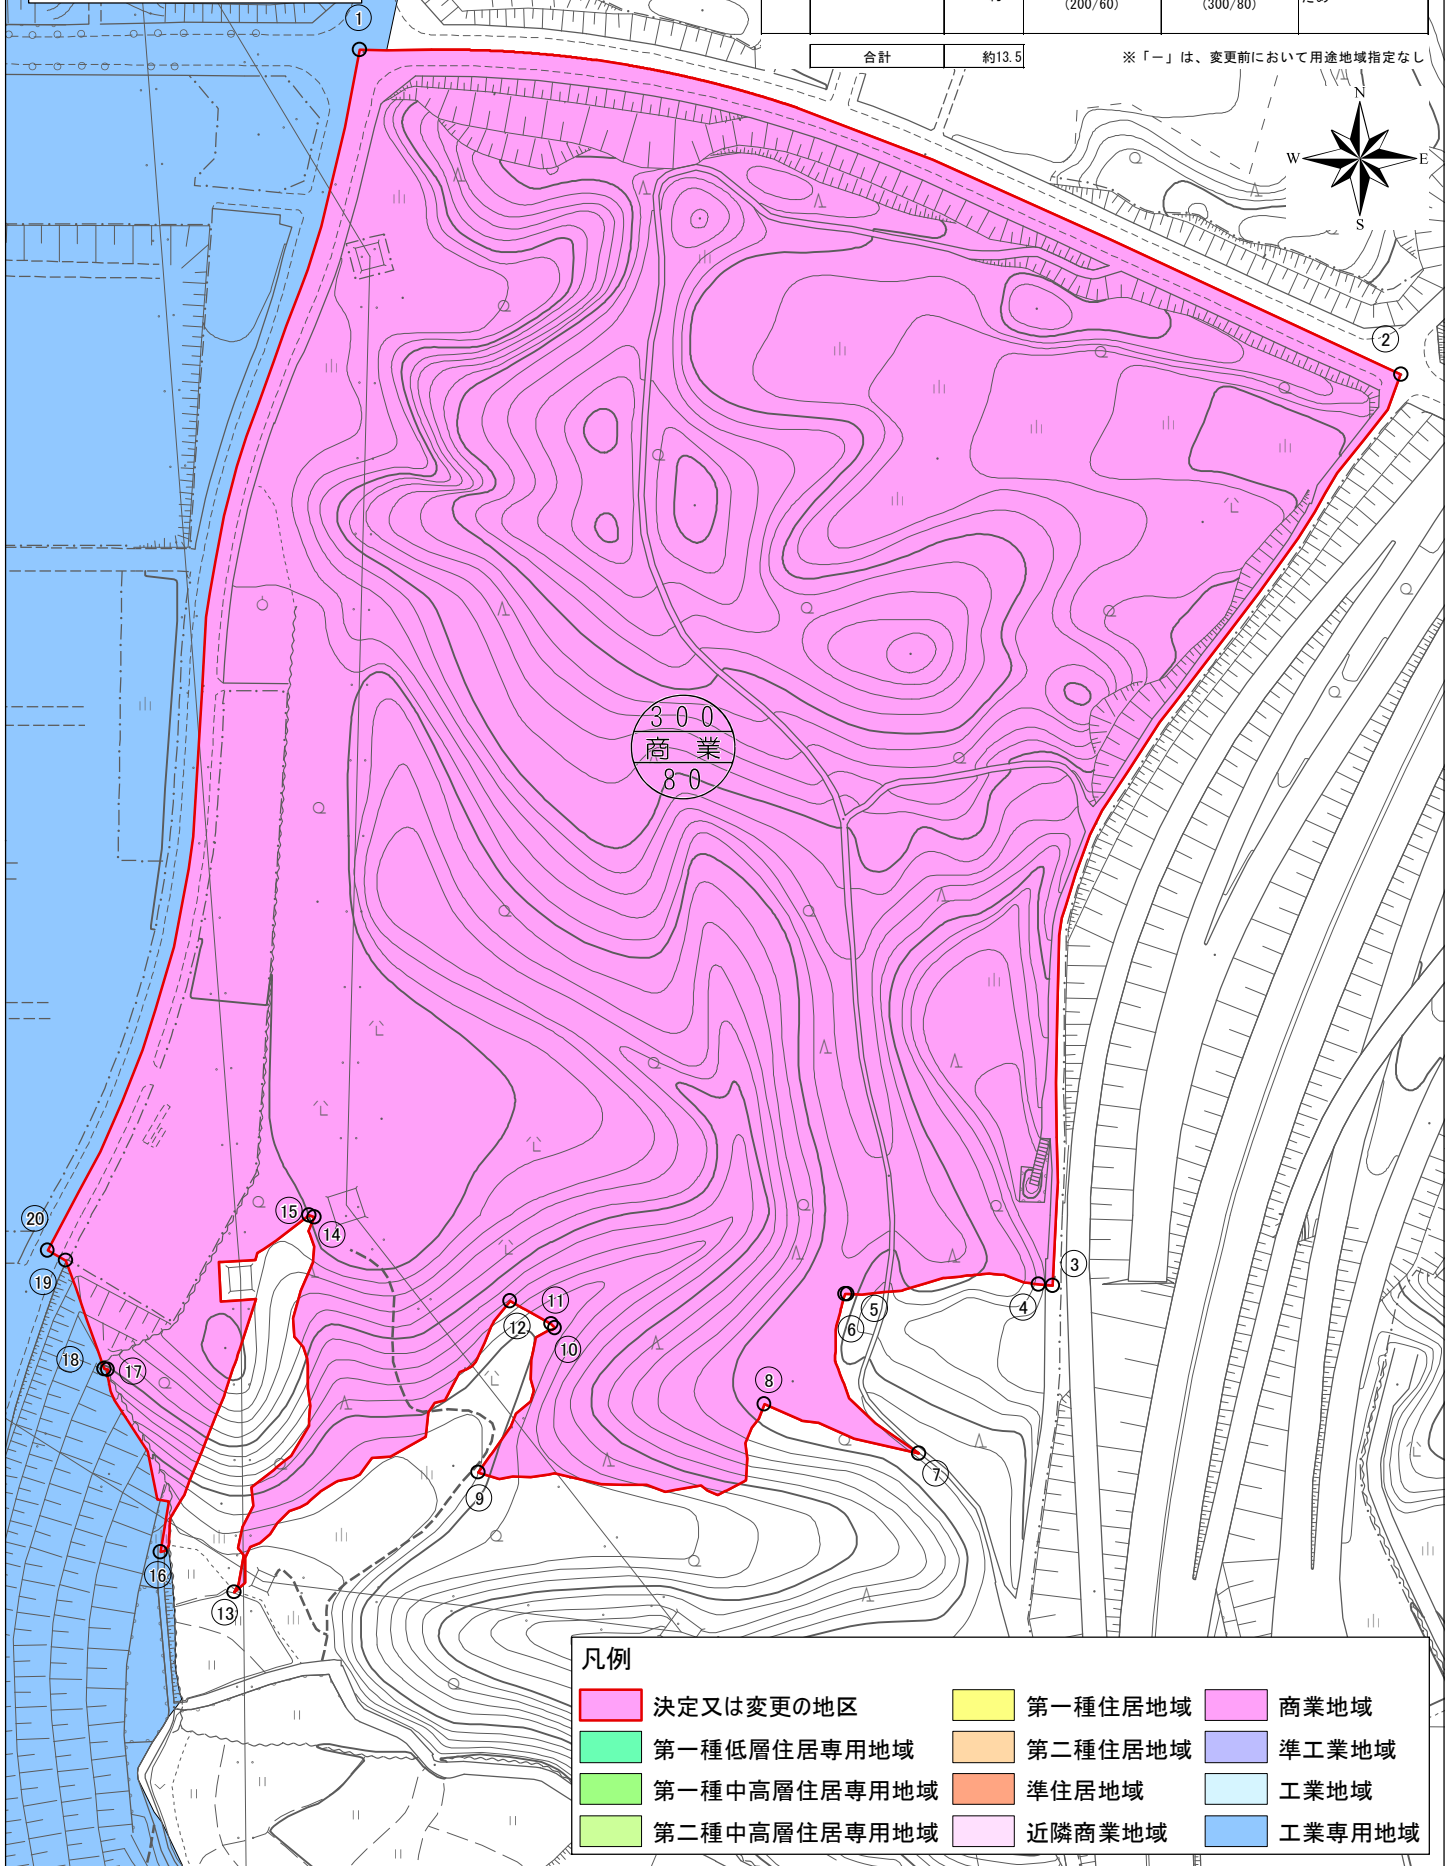

凡例

- 決定又は変更の地区
- 第一種住居地域
- 商業地域
- 第一種低層住居専用地域
- 第二種住居地域
- 準工業地域
- 第一種中高層住居専用地域
- 準住居地域
- 工業地域
- 第二種中高層住居専用地域
- 近隣商業地域
- 工業専用地域

