平面図

資料2

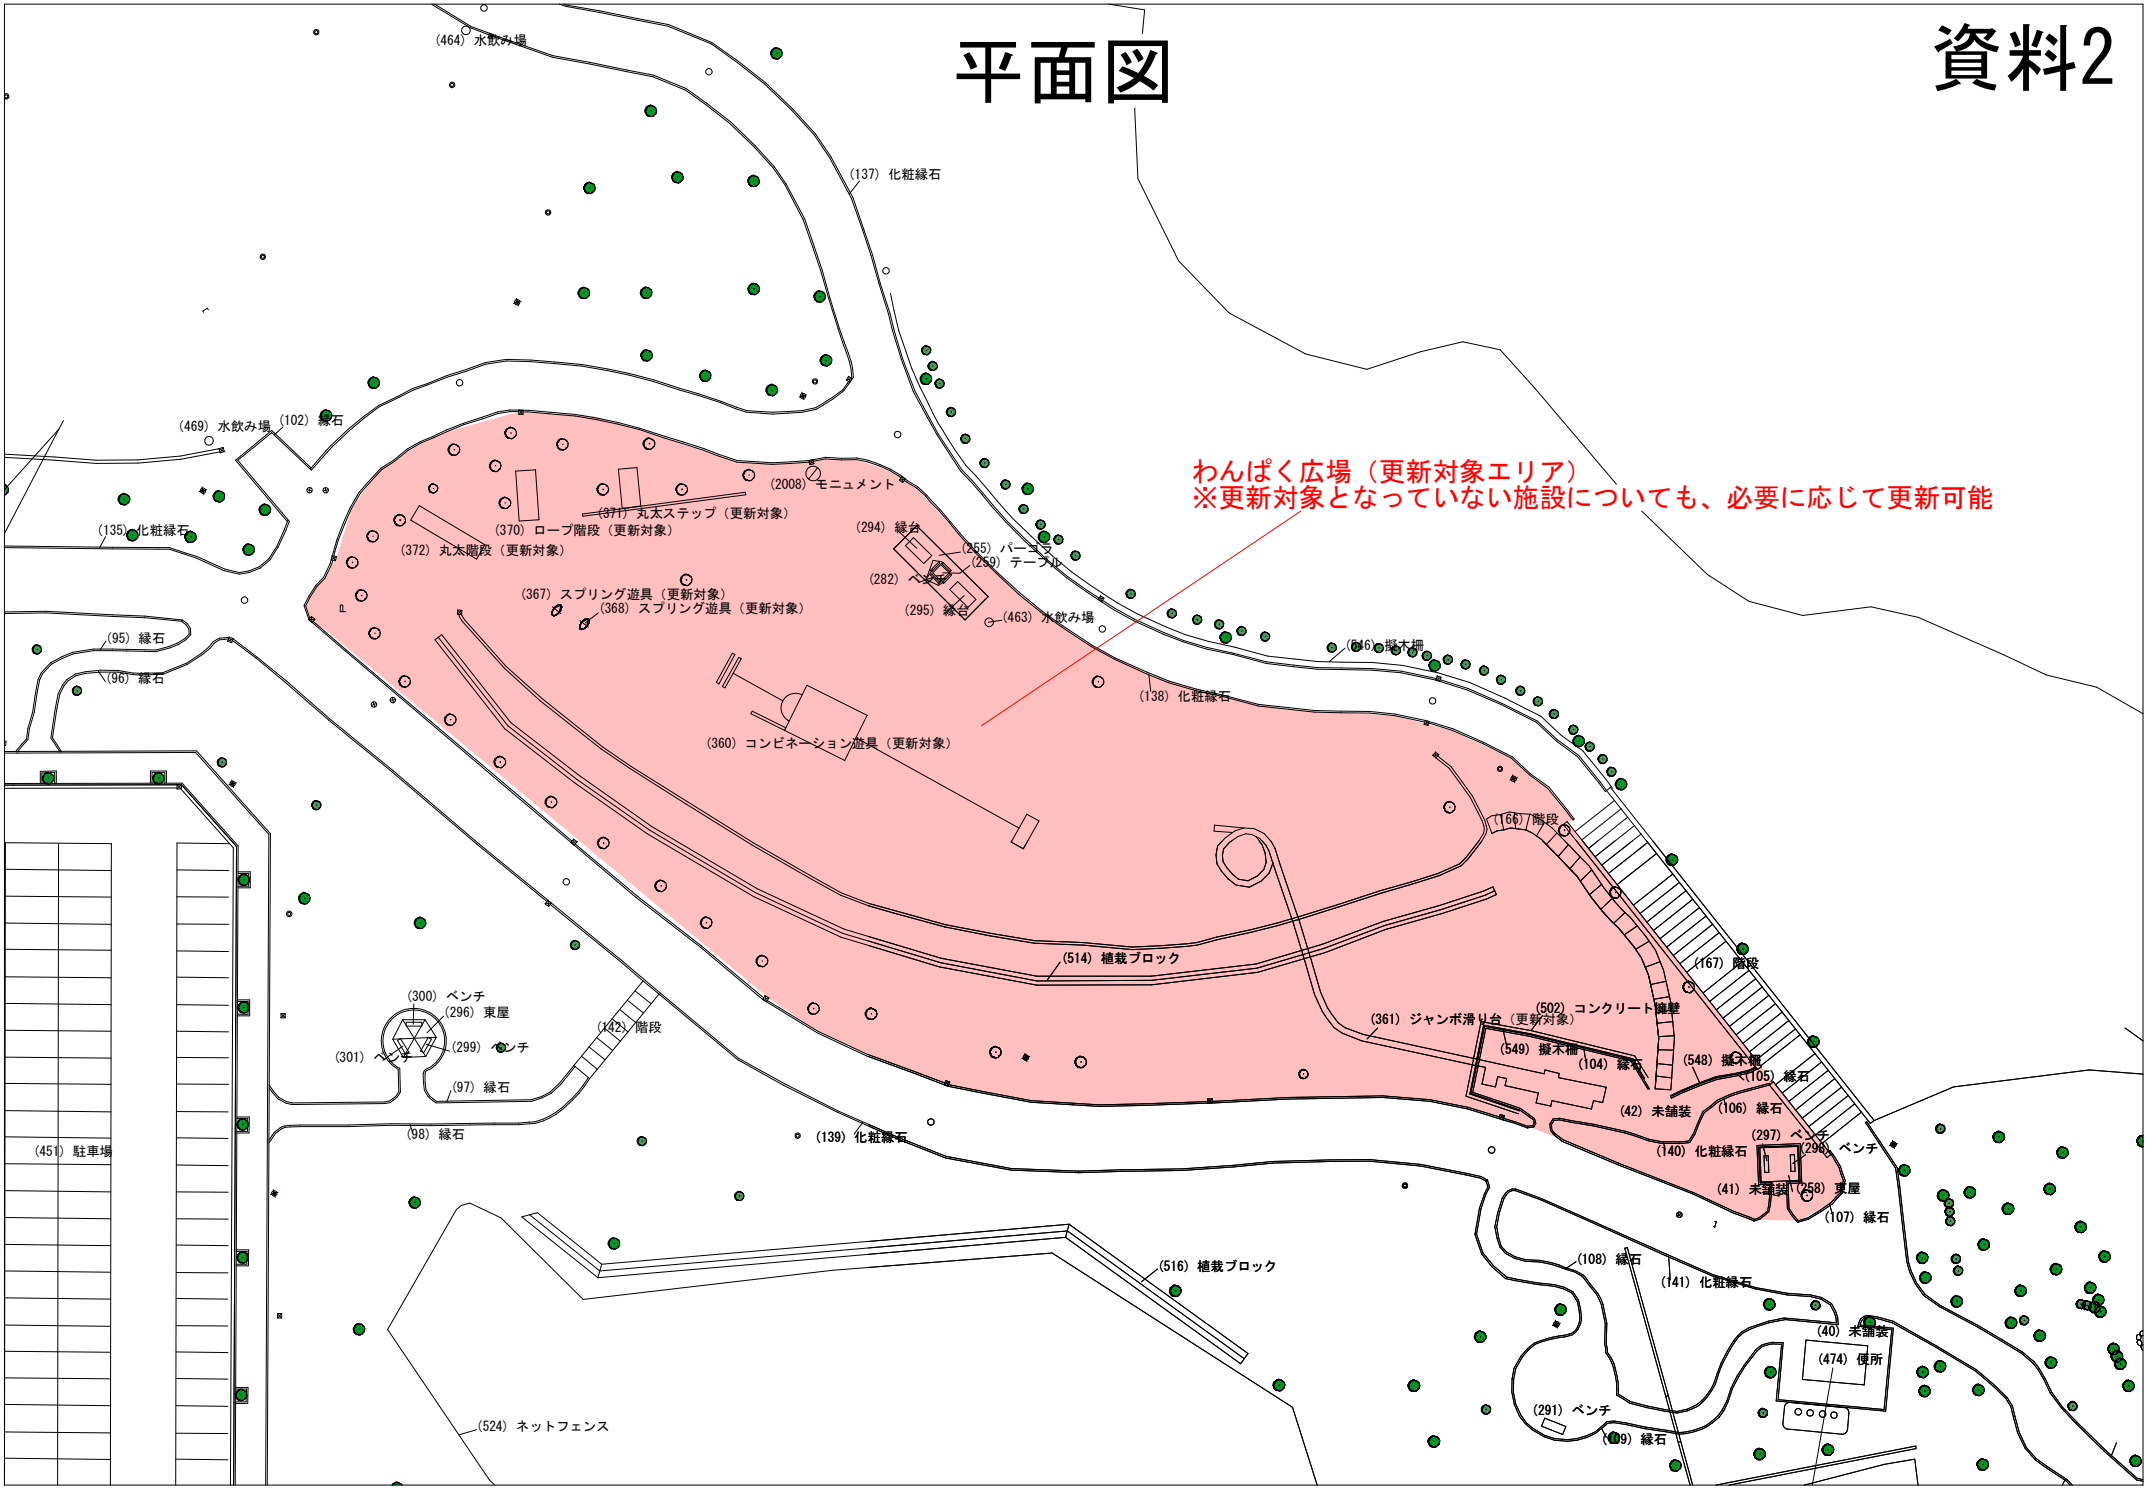
わんぱく広場（更新対象エリア）
※更新対象となっていない施設についても、必要に応じて更新可能
(464) 水飲み場
(137) 化粧縁石
(469) 水飲み場
(102) 縁石
(135) 化粧縁石
(2008) モニュメント
(371) 丸太ステップ（更新対象）
(370) ロープ階段（更新対象）
(372) 丸太階段（更新対象）
(294) 縁台
(255) パーゴラ
(259) テーブル
(282) ベンチ
(295) 縁台
(463) 水飲み場
(367) スプリング遊具（更新対象）
(368) スプリング遊具（更新対象）
(95) 縁石
(96) 縁石
(360) コンビネーション遊具（更新対象）
(516) 擬木柵
(138) 化粧縁石
(166) 階段
(514) 植栽ブロック
(167) 階段
(502) コンクリート擁壁
(361) ジャンボ滑り台（更新対象）
(549) 擬木柵
(104) 縁石
(548) 擬木柵
(105) 縁石
(42) 未舗装
(106) 縁石
(297) ベンチ
(298) ベンチ
(140) 化粧縁石
(41) 未舗装
(258) 東屋
(107) 縁石
(300) ベンチ
(296) 東屋
(301) ベンチ
(299) ベンチ
(142) 階段
(97) 縁石
(98) 縁石
(139) 化粧縁石
(451) 駐車場
(516) 植栽ブロック
(108) 縁石
(141) 化粧縁石
(40) 未舗装
(474) 便所
(524) ネットフェンス
(291) ベンチ
(109) 縁石