


ゲンキトリデ GTR-105E2 No. WOT-GTR-105E2N

“たぬきちくん”

仕 務


1. 木部は国内産杉材とし、丸太はロータリー加工を施す。
2. 木部はタナシラ防虫防虫処理を施す。
3. ボルト、ナット、平金鋼線はステンレス製とする。
4. 指示面と鋼材はステンレス製（ $\phi 34$ 以下のパイプは磨き仕様）とする。
5. 木体は、（社）日本公園施設業協会・団体賠償責任保険に加入した製品とする。

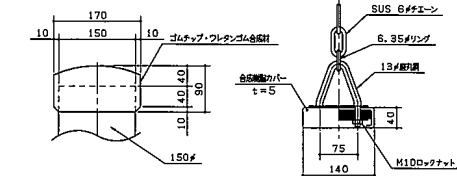

セフティキャップ 詳細図 S=1/5


※ 仕庫：150ノの粗仕、セフティキャップを脱卸し付く。

ブランク座帳詳細図 1/5


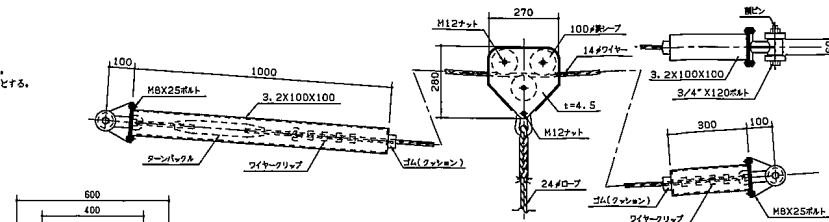


ターザンロープ詳細図 1/10


※、使用パイプ類は、電気亜鉛メッキJIS2種4級(ジंकロメートメッキ)とする。

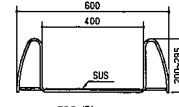


FRP 梁台
梁长/梁高/梁宽 1/10

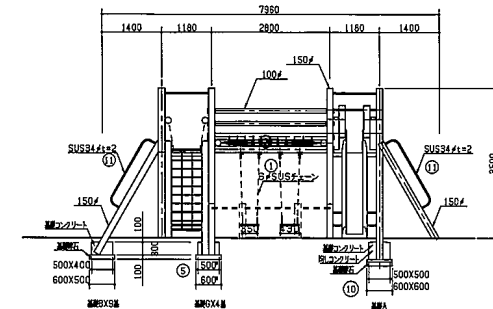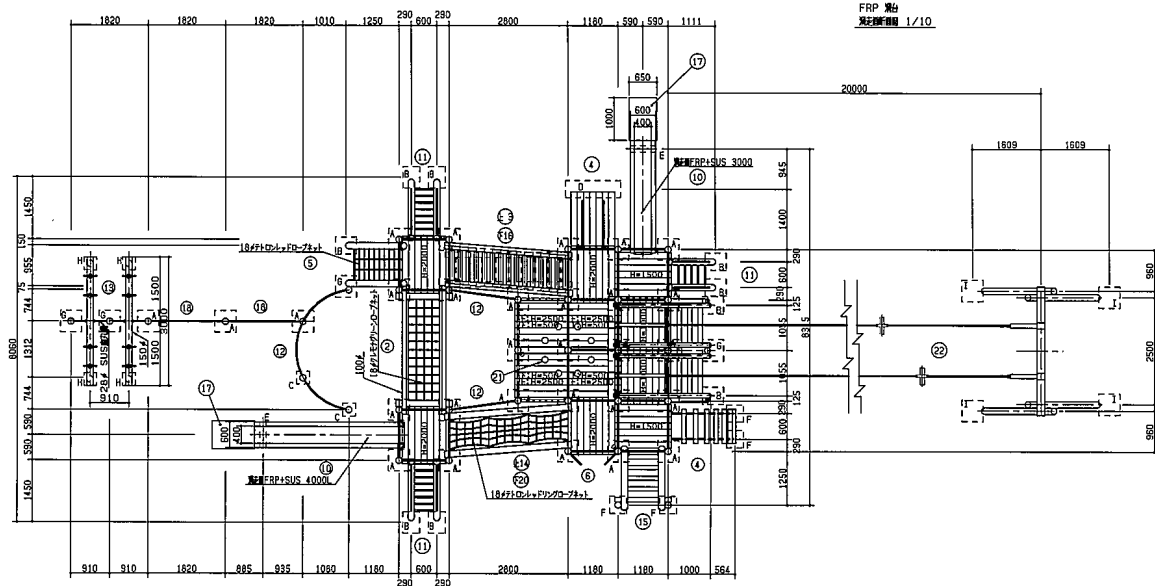


左側面図 $S = 1/60$

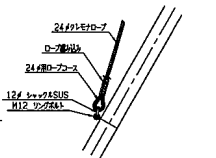


A部取付詳細図 S=1/20

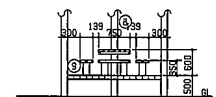

テーブル・ベンチ 詳細図

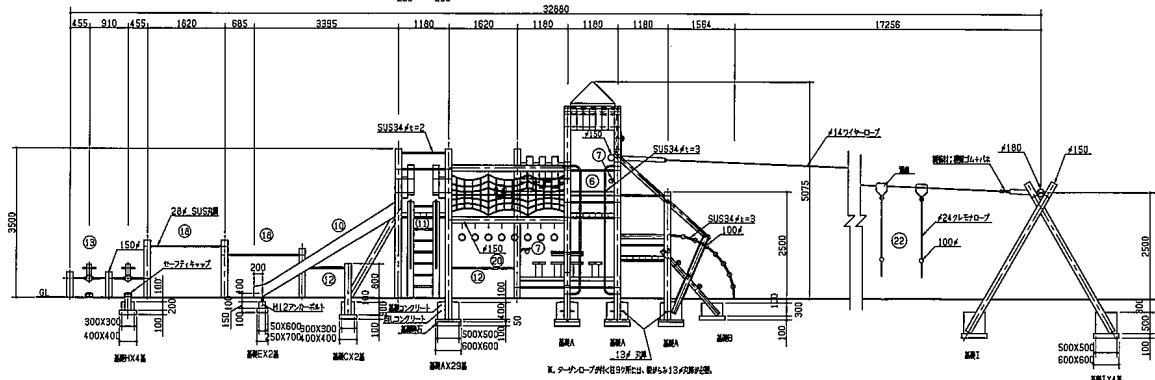


正面图 $S = 1/60$

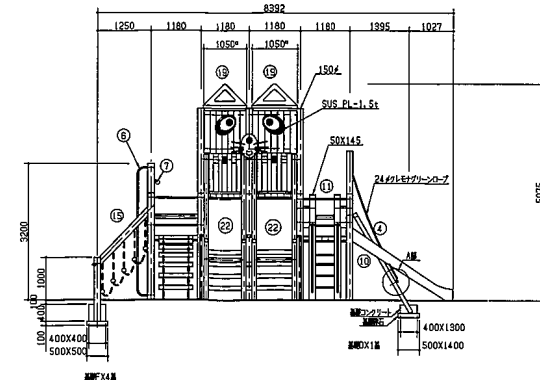


右側面図 S = 1 / 60

平面図 S=1/50

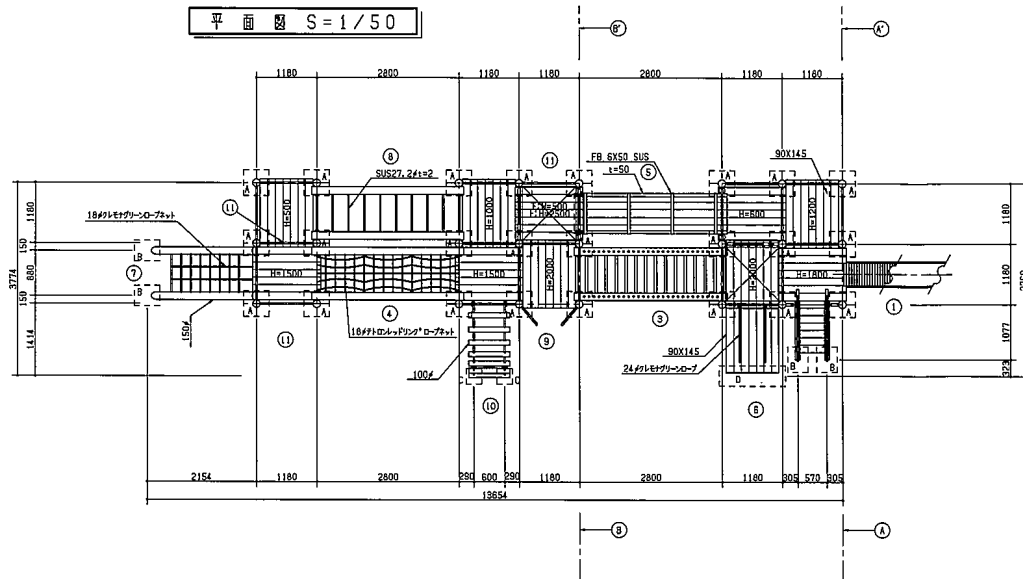

ゲンキトリデ GTR-140D No. WOT-GTR-140DN


- 仕様
1. 木部は国内産杉材とし、丸太はローリー加工を施す。
 2. 木部はタナシス防腐防虫処理を施す。
 3. ポルト、ナット、平金具等はステンレス製とする。
 4. 塩害地等腐食が予想される場合は、3.4.4以下のパイプは腐食仕様とする。
 5. 本装置は、(株)日本公園施設建設協会・日本遊具協会に加入した製品とする。

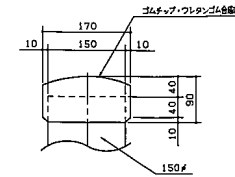


セフティキャップ 詳細図 S=1/5

※ 仕様: 150φ用は、セフティキャップを要しない。


番号	名称	数量
①	ローリースライダ	1
②	滑り台	1
③	つり橋	1
④	リングネット遊び	1
⑤	足太トンネル	1
⑥	ロッククライム	1
⑦	ネット遊び	1
⑧	うんてい	1
⑨	ハントウ	2
⑩	アーチ階段	1
⑪	パイプ椅子	3
⑫	F R P 屋根	2

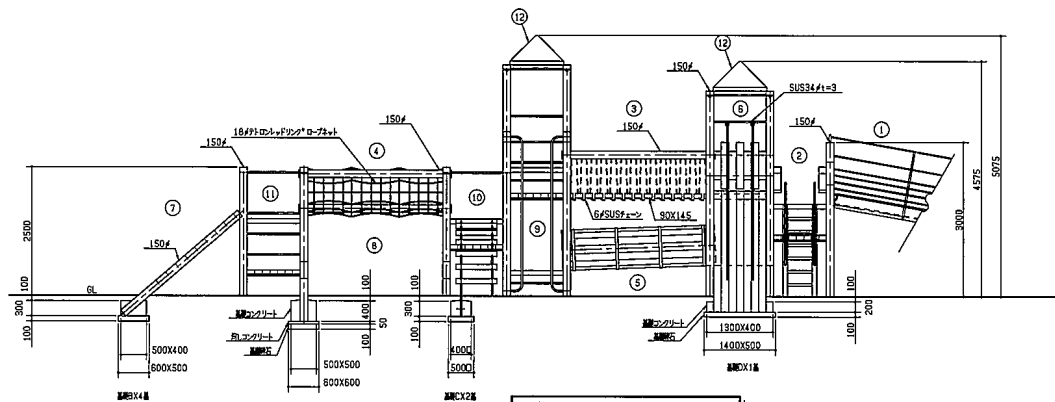


立面図 S=1/50

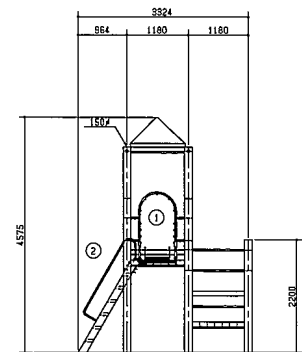


A~A' 矢視図 S=1/50

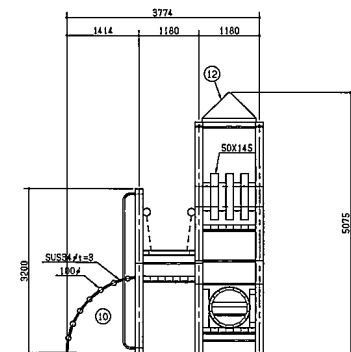


B~B' 矢視図 S=1/50

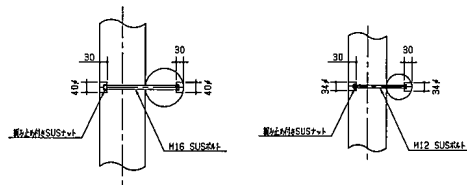

ボルト取付詳細図 S=1/10

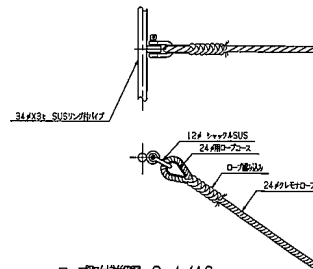

ロープ取付詳細図 S=1/10

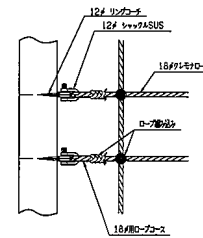


ネット取付詳細図 S=1/10


ローラースライダー73m No. SRG-733N1 S=1/150

- 仕様
 1. 床面以外の使用パイプ類は、電気溶接メッキ JIS 2 種 4 級 (ジンクロメットメッキ)
 とし、ボルト・ナットはステンレス製とする。
 2. 水栓は国内産品に使用する。
 3. 水栓はタカラシステム防漏型水栓と使用する。
 4. 本図は、(株)日本公園施設設計協会・国土防衛責任保険に加入した
 製品とする。


150A=165. 2#X5. 0t
 125A=139. 8#X4. 5t
 100A=114. 1#X4. 5t
 90A=101. 6#X4. 2t
 80A= 89. 1#X4. 2t
 40A= 48. 6#X3. 5t
 25A= 34. 0#X3. 2t
 20A= 27. 2#X2. 3t
 15A= 21. 7#X2. 3t
 80A s c h 80=89. 1#X7. 6t

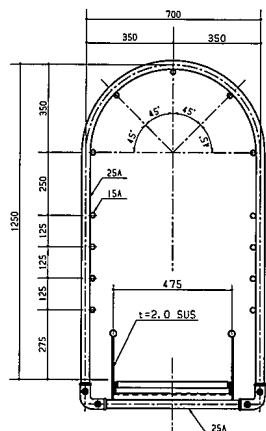


アーチ型 安全柵 S=1/10

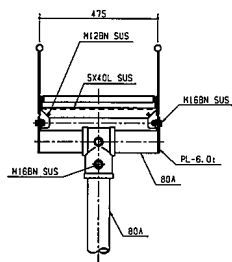

滑走面中間部 断面図 1/10


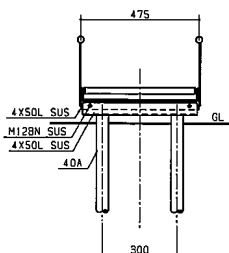


滑走面前端部 1/10


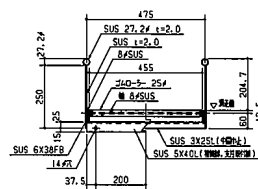


滑走面 標準断面図 1/10



基礎リスト S=1/30

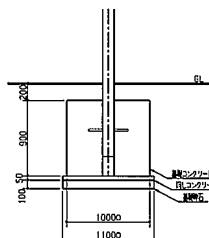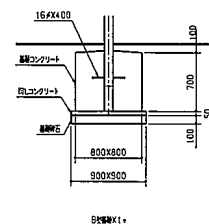


基礎リスト S=1/30

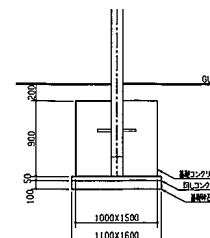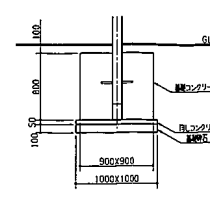

基礎リスト S=1/30

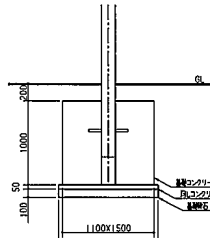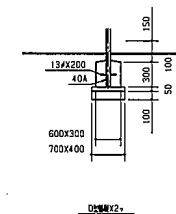

基礎リスト S=1/30

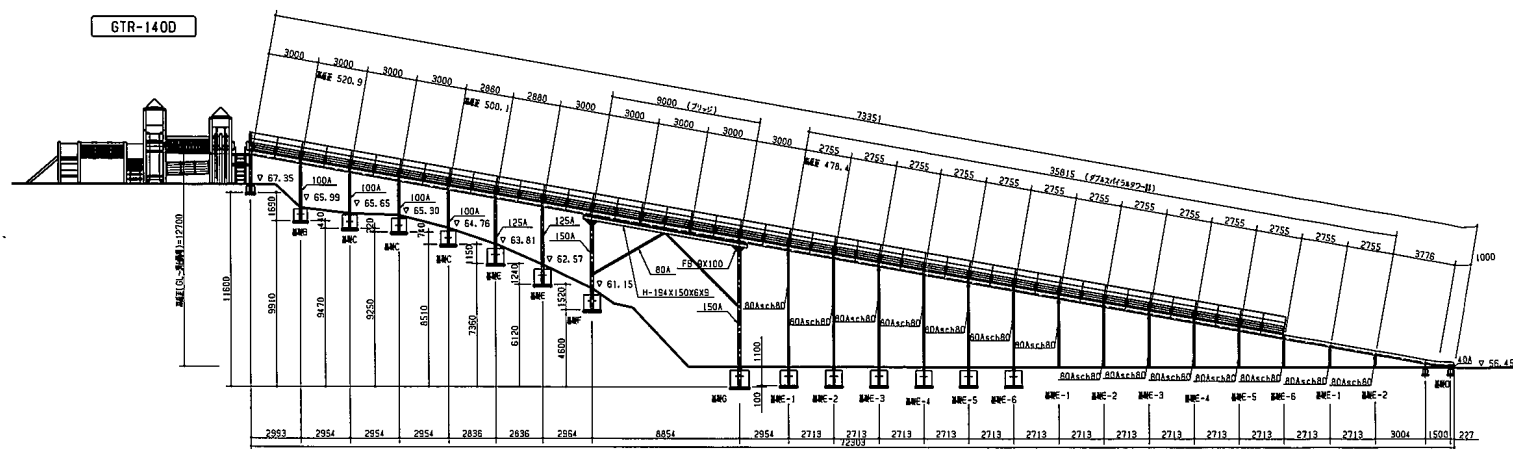

展開図