


平面図（ますみ児童園）

至 二之丸帯曲輪 →

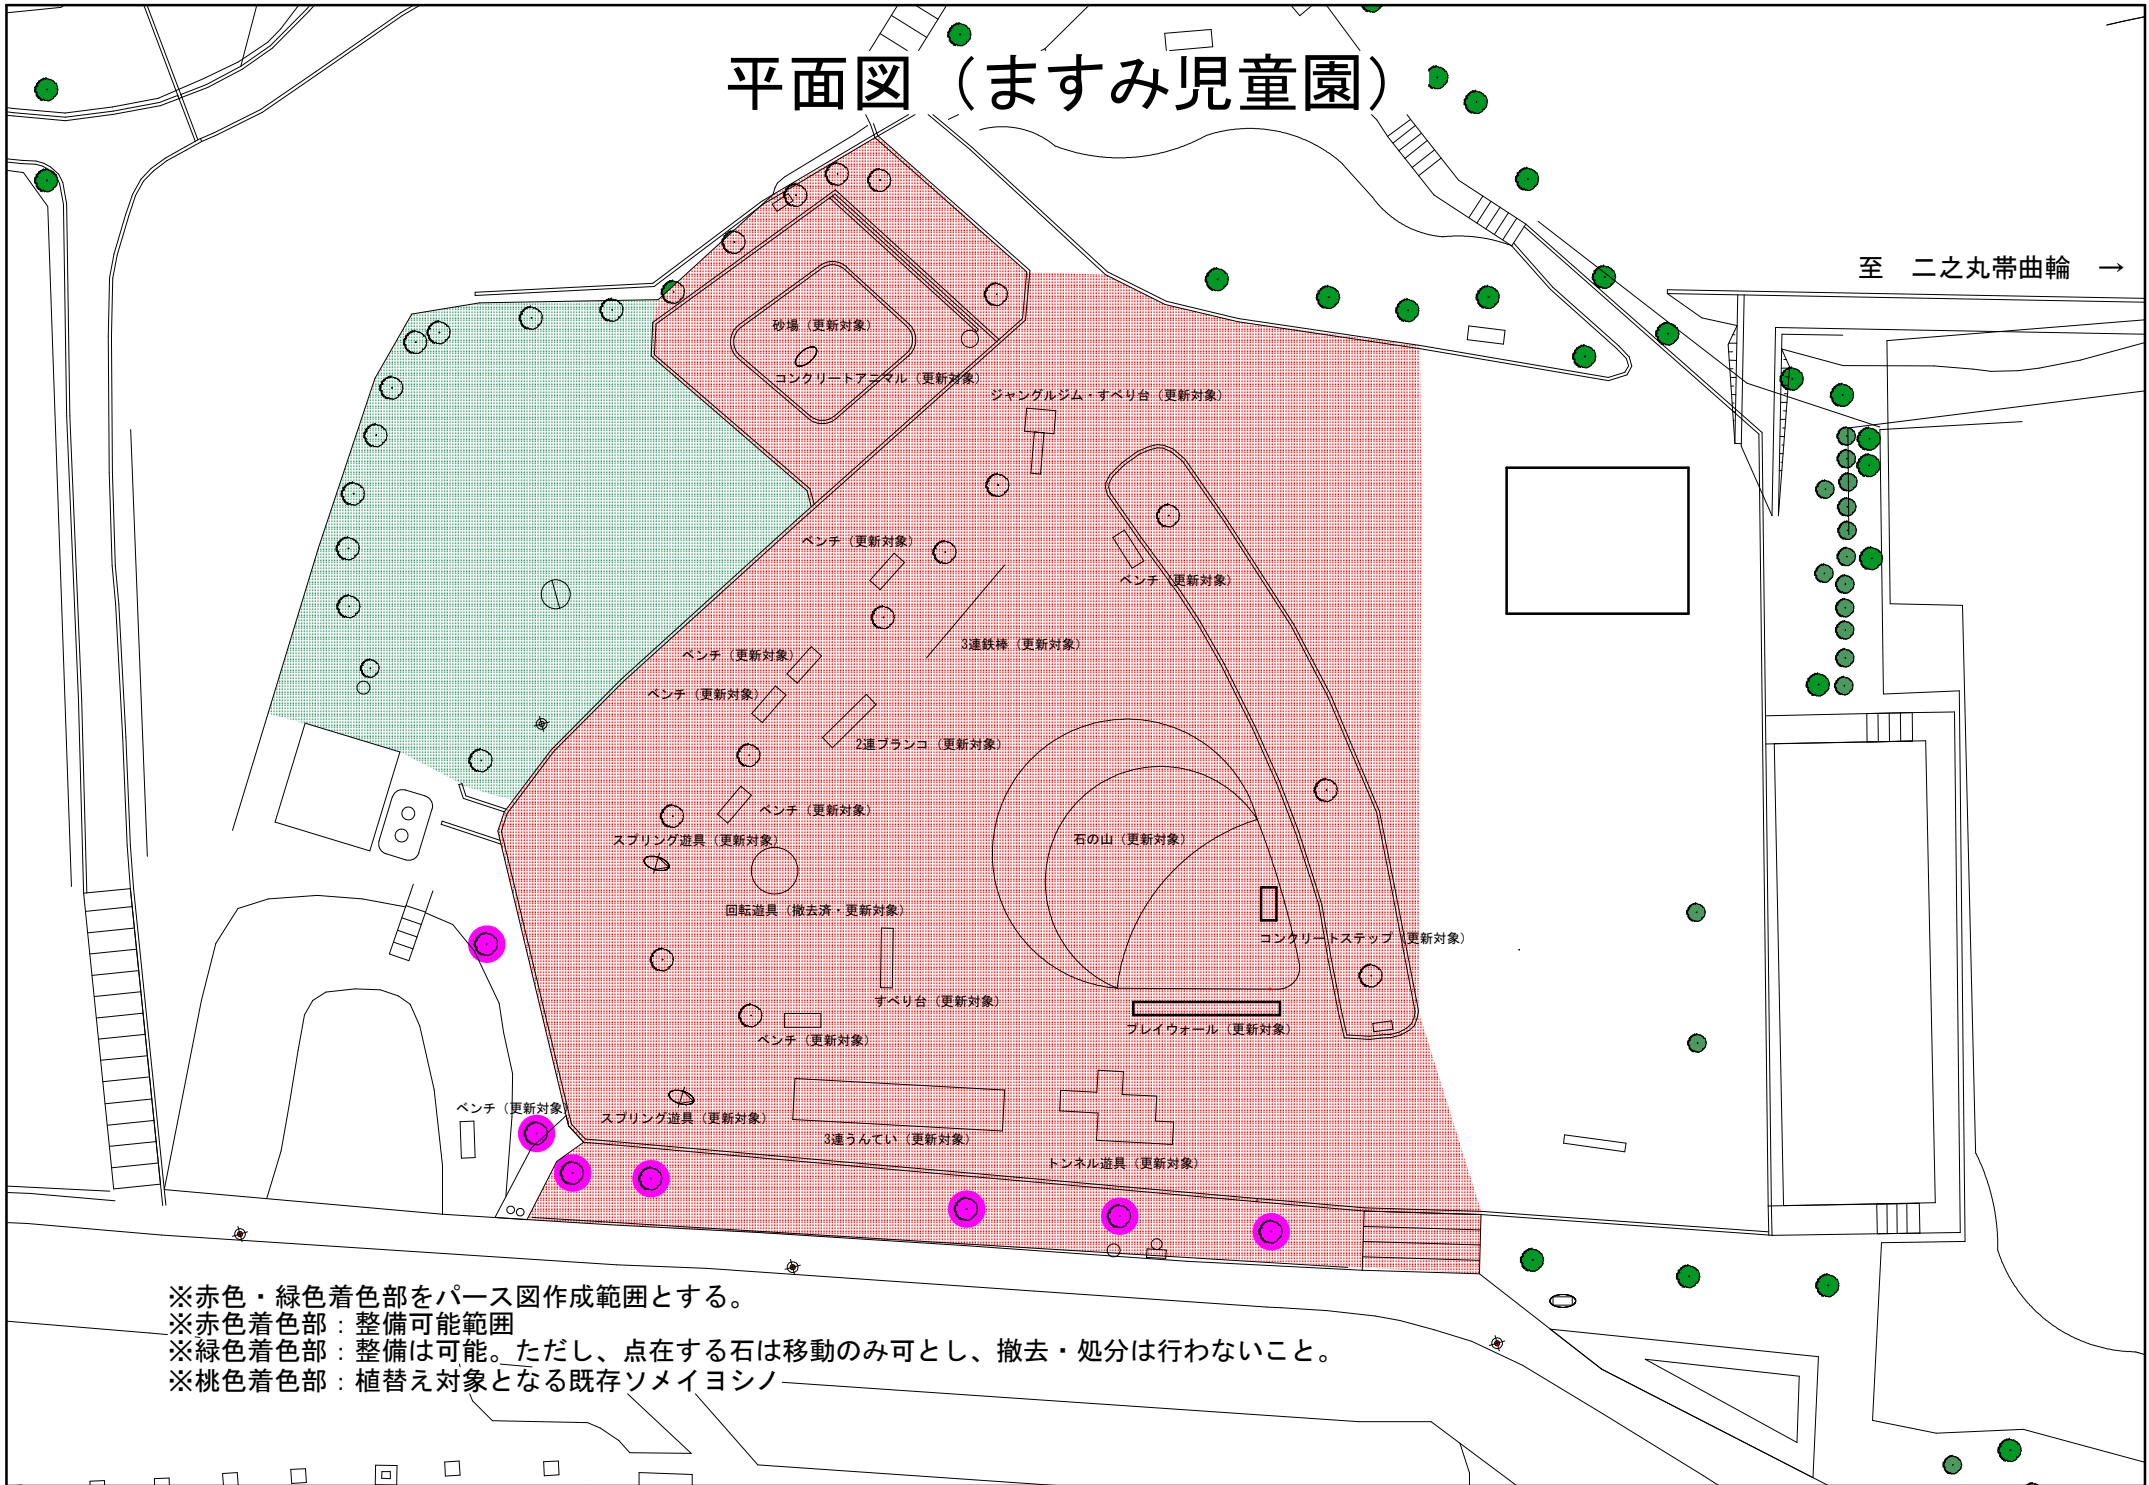

※赤色・緑色着色部をパース図作成範囲とする。
※赤色着色部：整備可能範囲
※緑色着色部：整備は可能。ただし、点在する石は移動のみ可とし、撤去・処分は行わないこと。
※桃色着色部：植替え対象となる既存ソメイヨシノ