


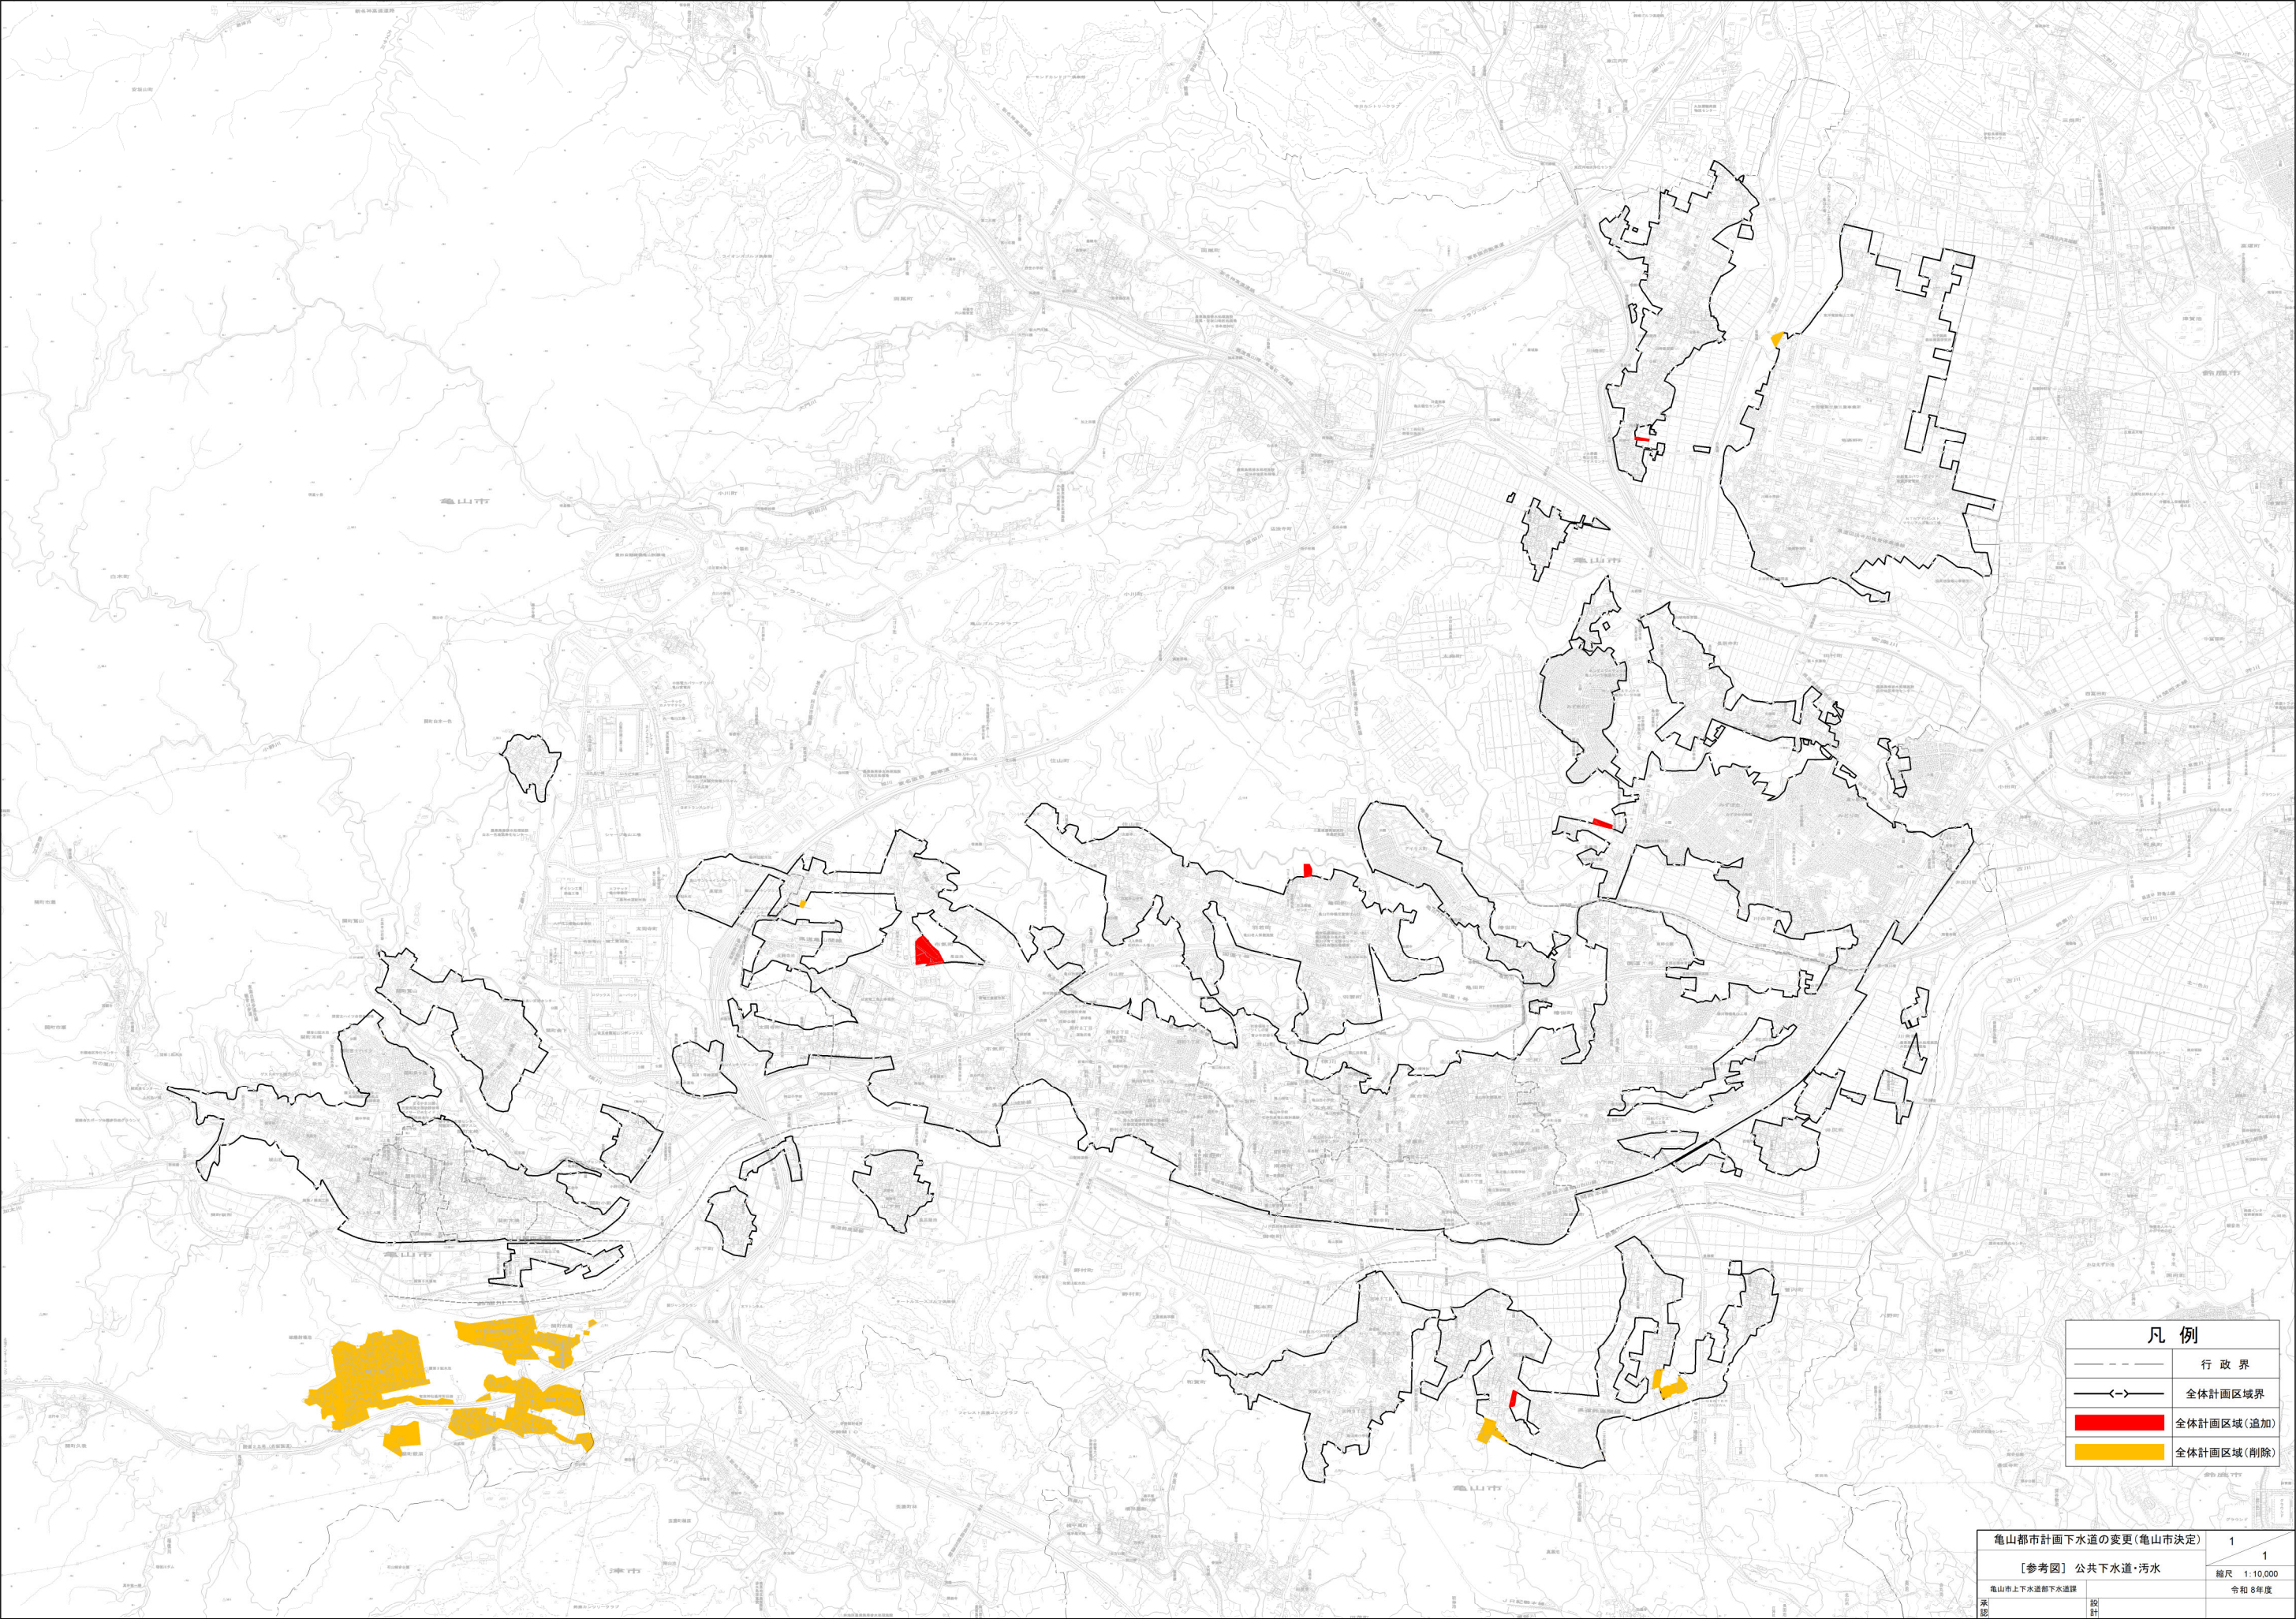

凡 例	
	行 政 界
	全体計画区域界
	全体計画区域(追加)
	全体計画区域(削除)

亀山都市計画下水道の変更(亀山市決定)		1	1
【参考図】 公共下水道・汚水		縮尺 1:10,000	
亀山市上下水道部下水道課		令和 8 年度	
測 影	設 計		