


令和6年12月
亀山市議会定例会資料
建設部建設管理課

《参考資料》

市道路線の認定路線図

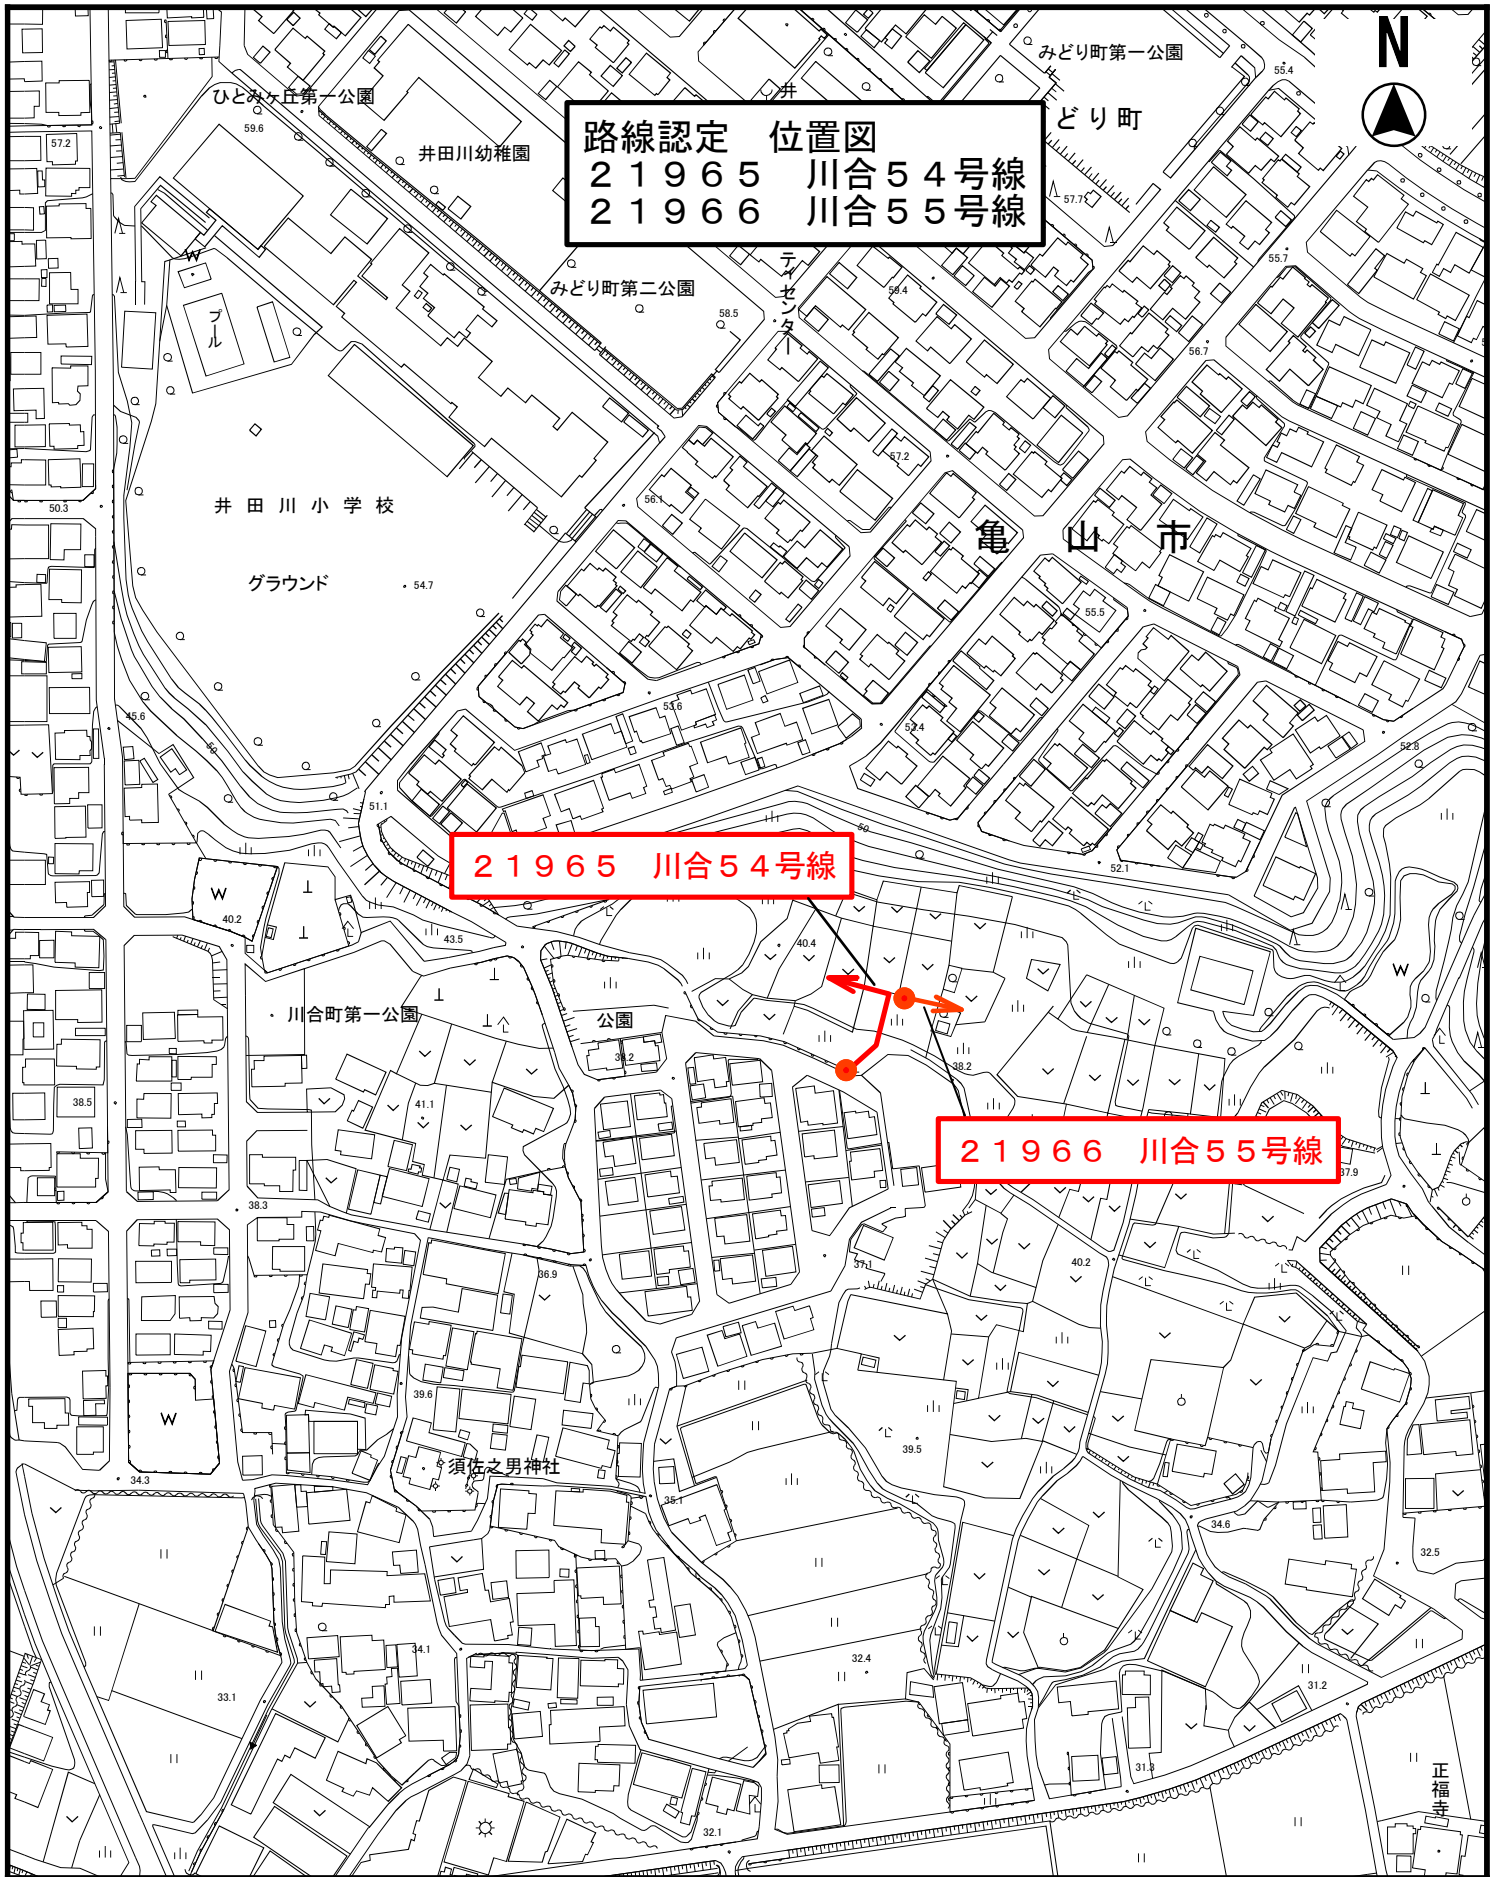

路線認定 詳細図
21965 川合54号線
21966 川合55号線

道路延長 : 52.00m
最小幅員 : 6.00m
最大幅員 : 10.60m

起点 : 川合町字里沢475番1地先
終点 : 川合町字里沢475番2地先

21965 川合54号線

21966 川合55号線

道路延長 : 27.40m
最小幅員 : 6.00m
最大幅員 : 9.60m

起点 : 川合町字里沢475番8地先
終点 : 川合町字里沢475番6地先

市道 川合37号線

縮尺 1 : 1000

21965 川合54号線 現地写真





行き止り

川合54号線 終点

21966 川合55号線 現地写真

