


令和7年3月
亀山市議会定例会資料
建設部建設管理課

《参考資料》

市道路線の認定路線図


路線認定 位置図
11223 能褒野52号線

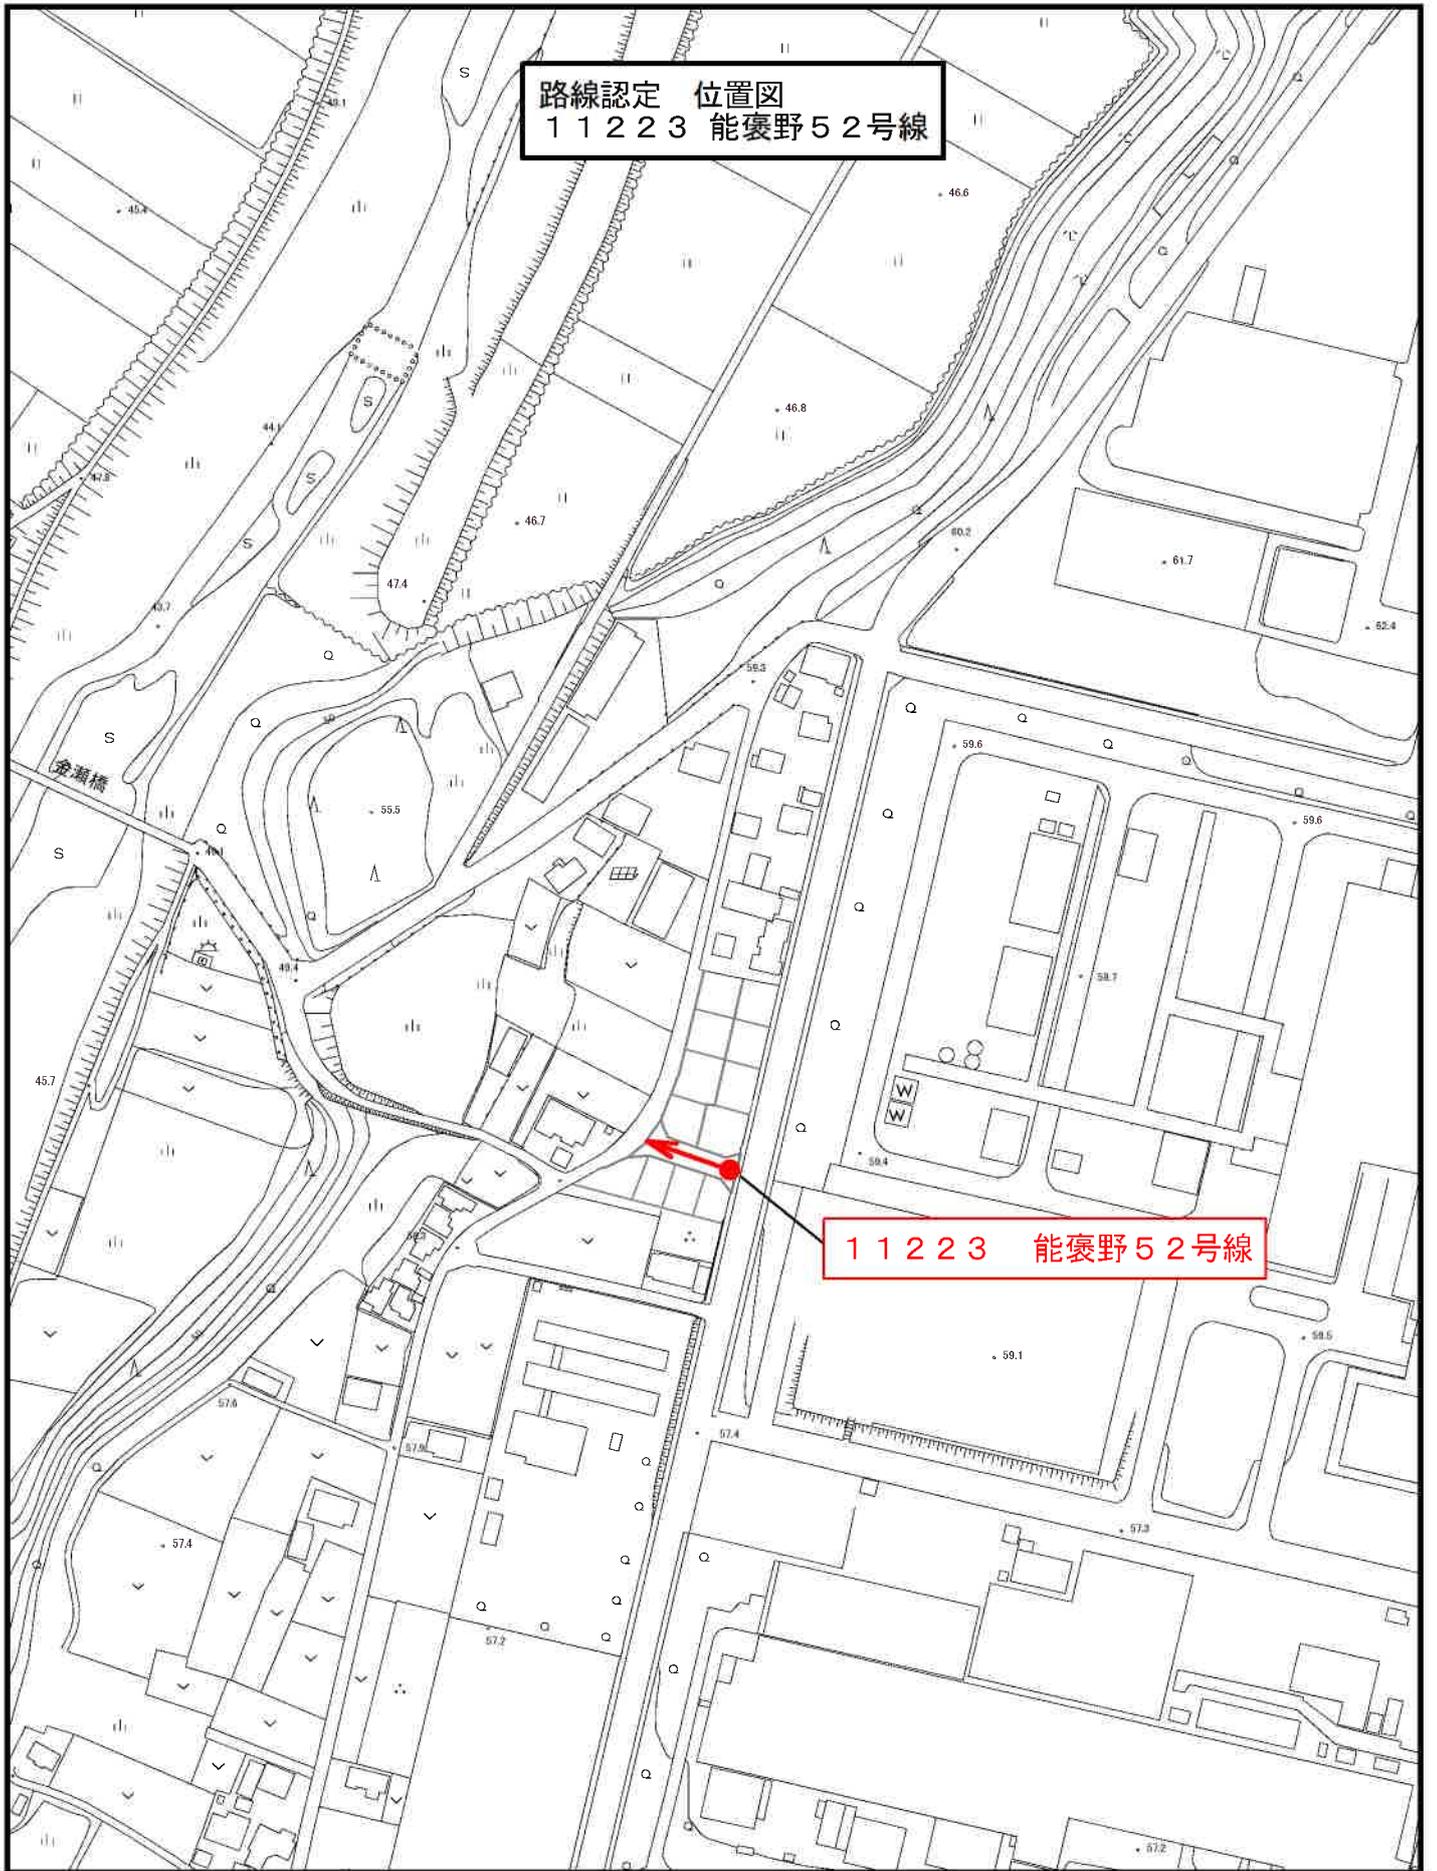

11223 能褒野52号線

縮尺 1 : 2500



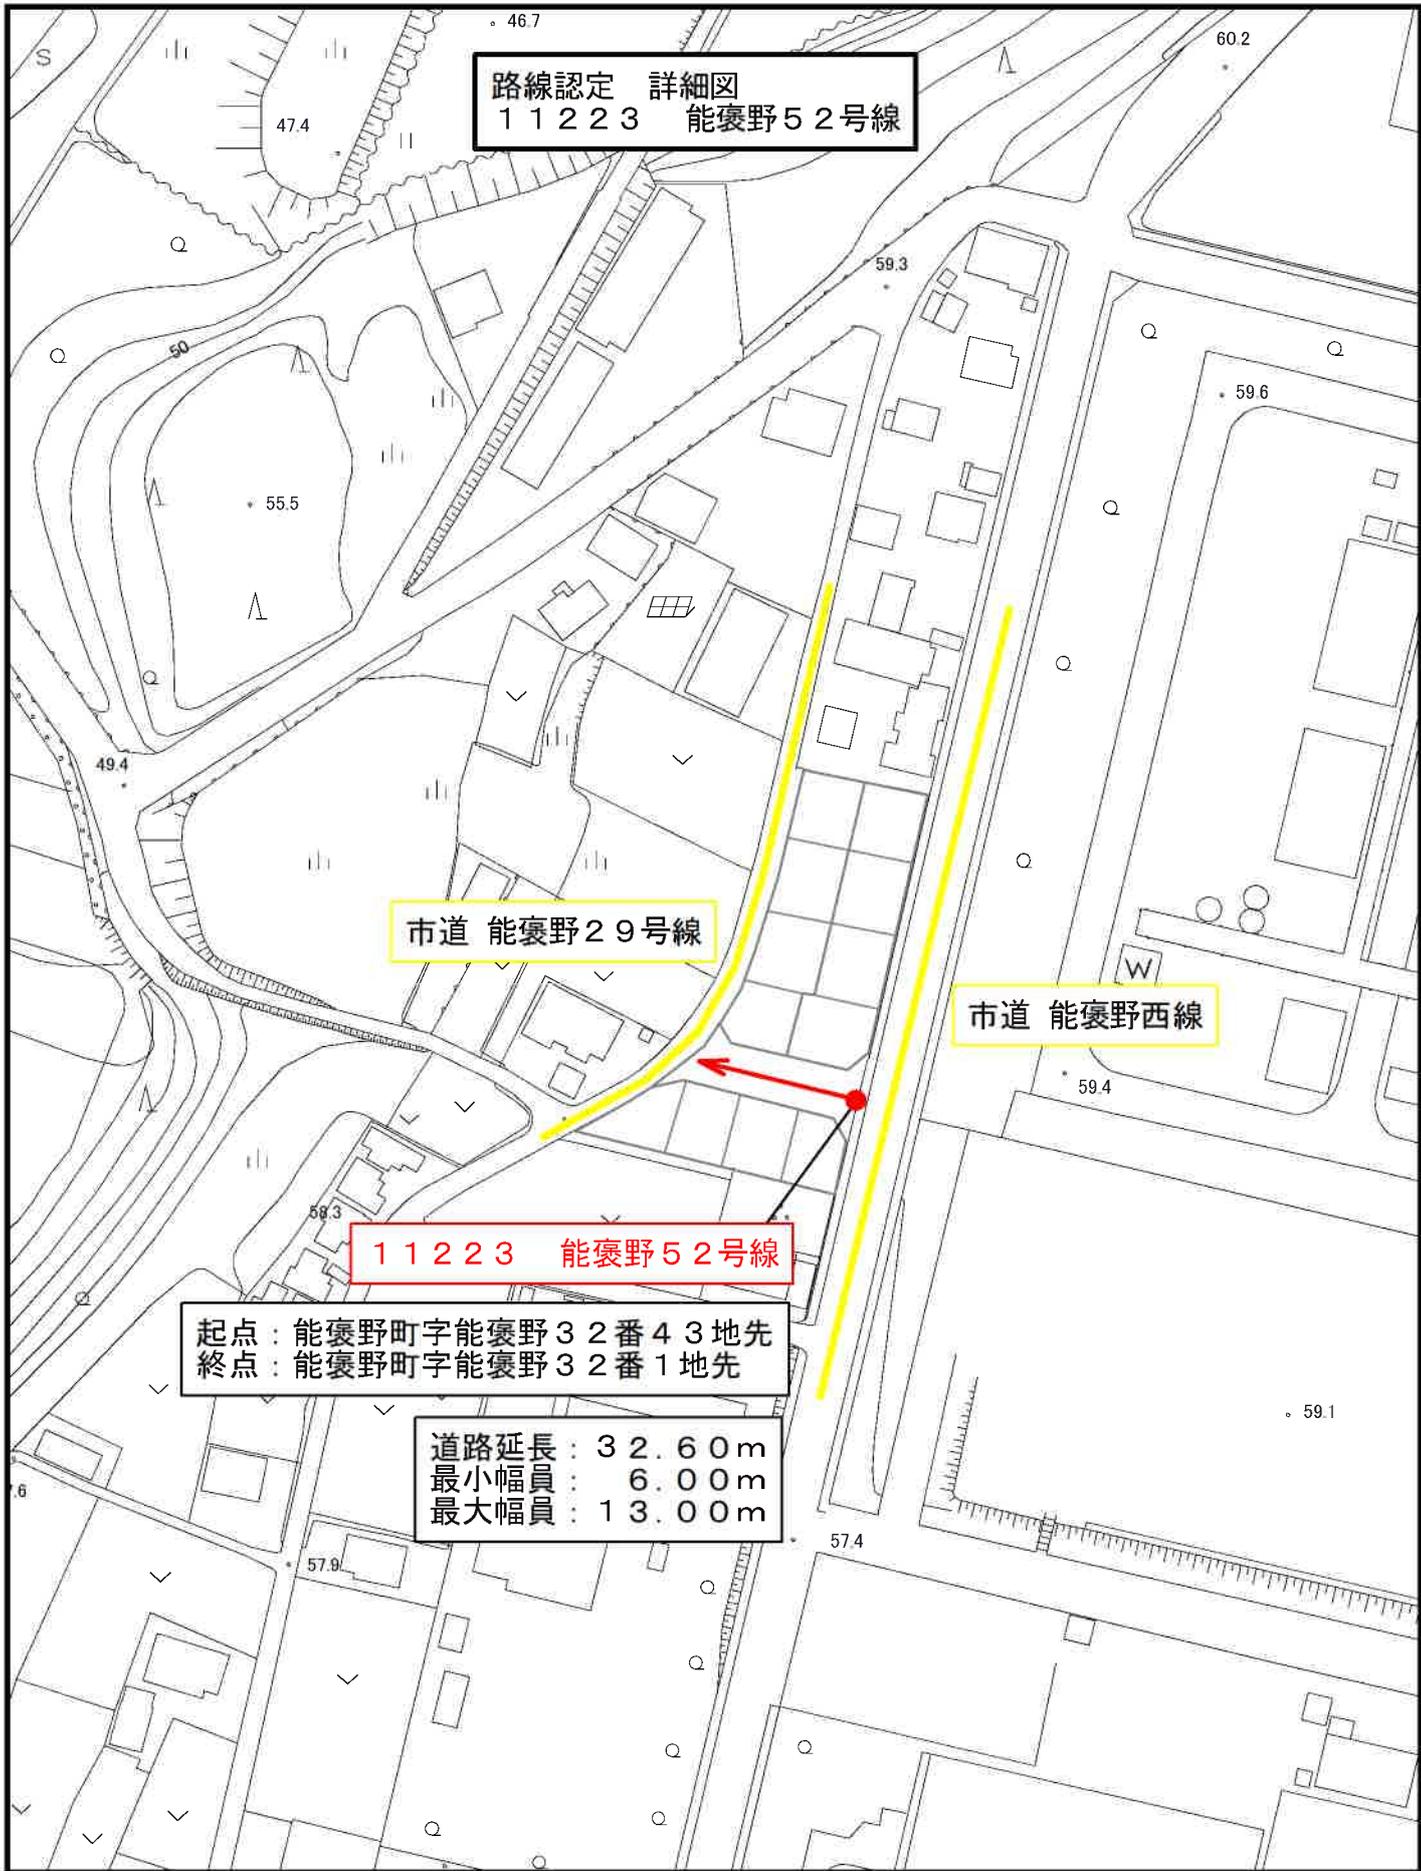

路線認定 詳細図
11223 能褒野52号線

市道 能褒野29号線

市道 能褒野西線

11223 能褒野52号線

起点：能褒野町字能褒野32番43地先
終点：能褒野町字能褒野32番1地先

道路延長：32.60m
最小幅員：6.00m
最大幅員：13.00m


縮尺 1 : 1500



1 1 2 2 3 能褒野52号線 現地写真




路線認定 位置図
1 1 2 2 4 能褒野53号線

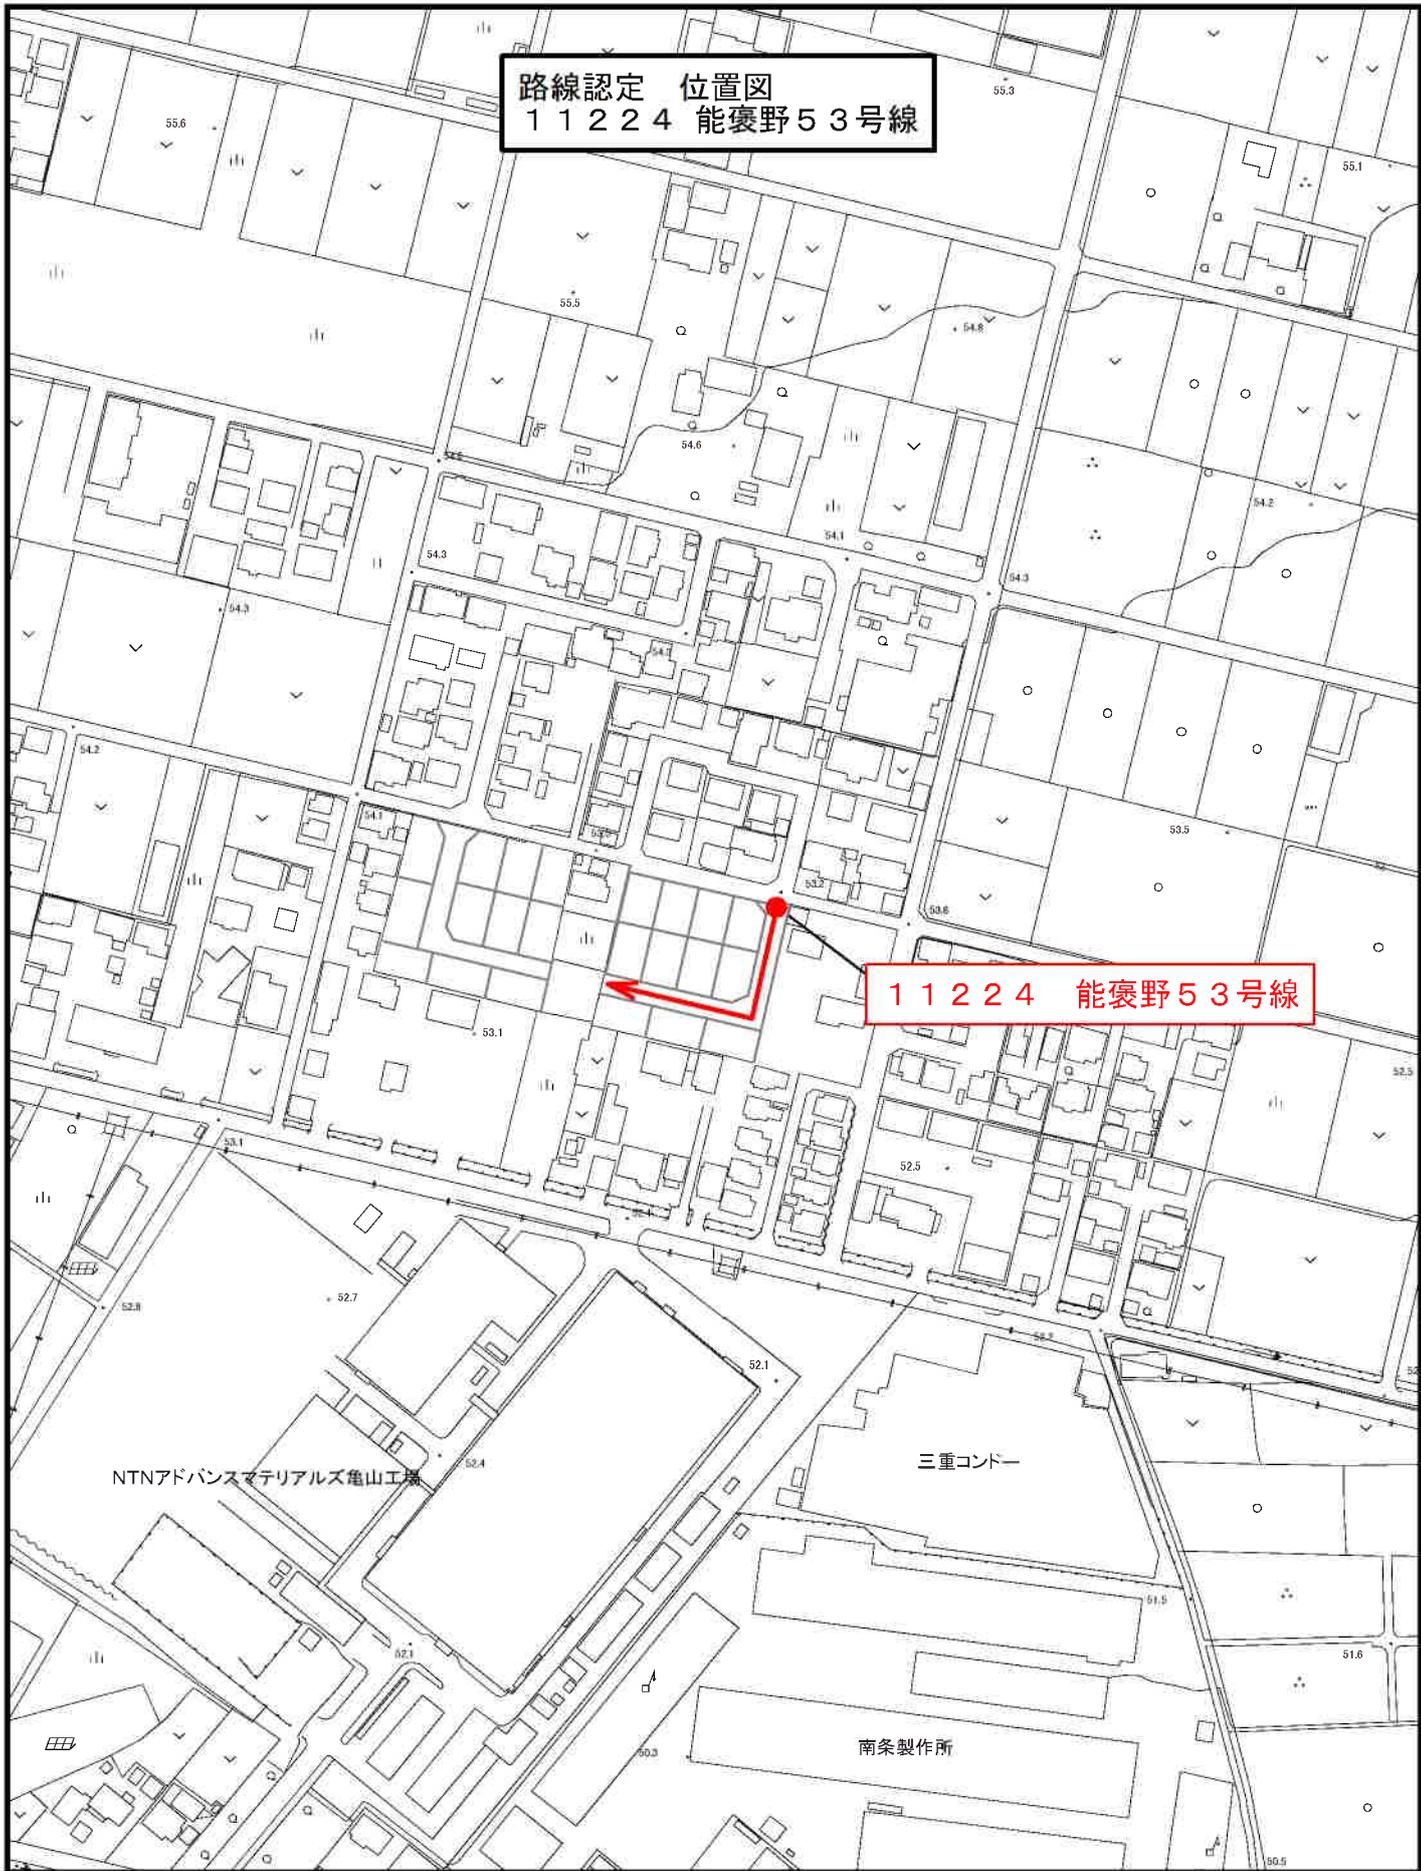

縮尺 1 : 2500



路線認定 詳細図
1 1 2 2 4 能褒野5 3号線

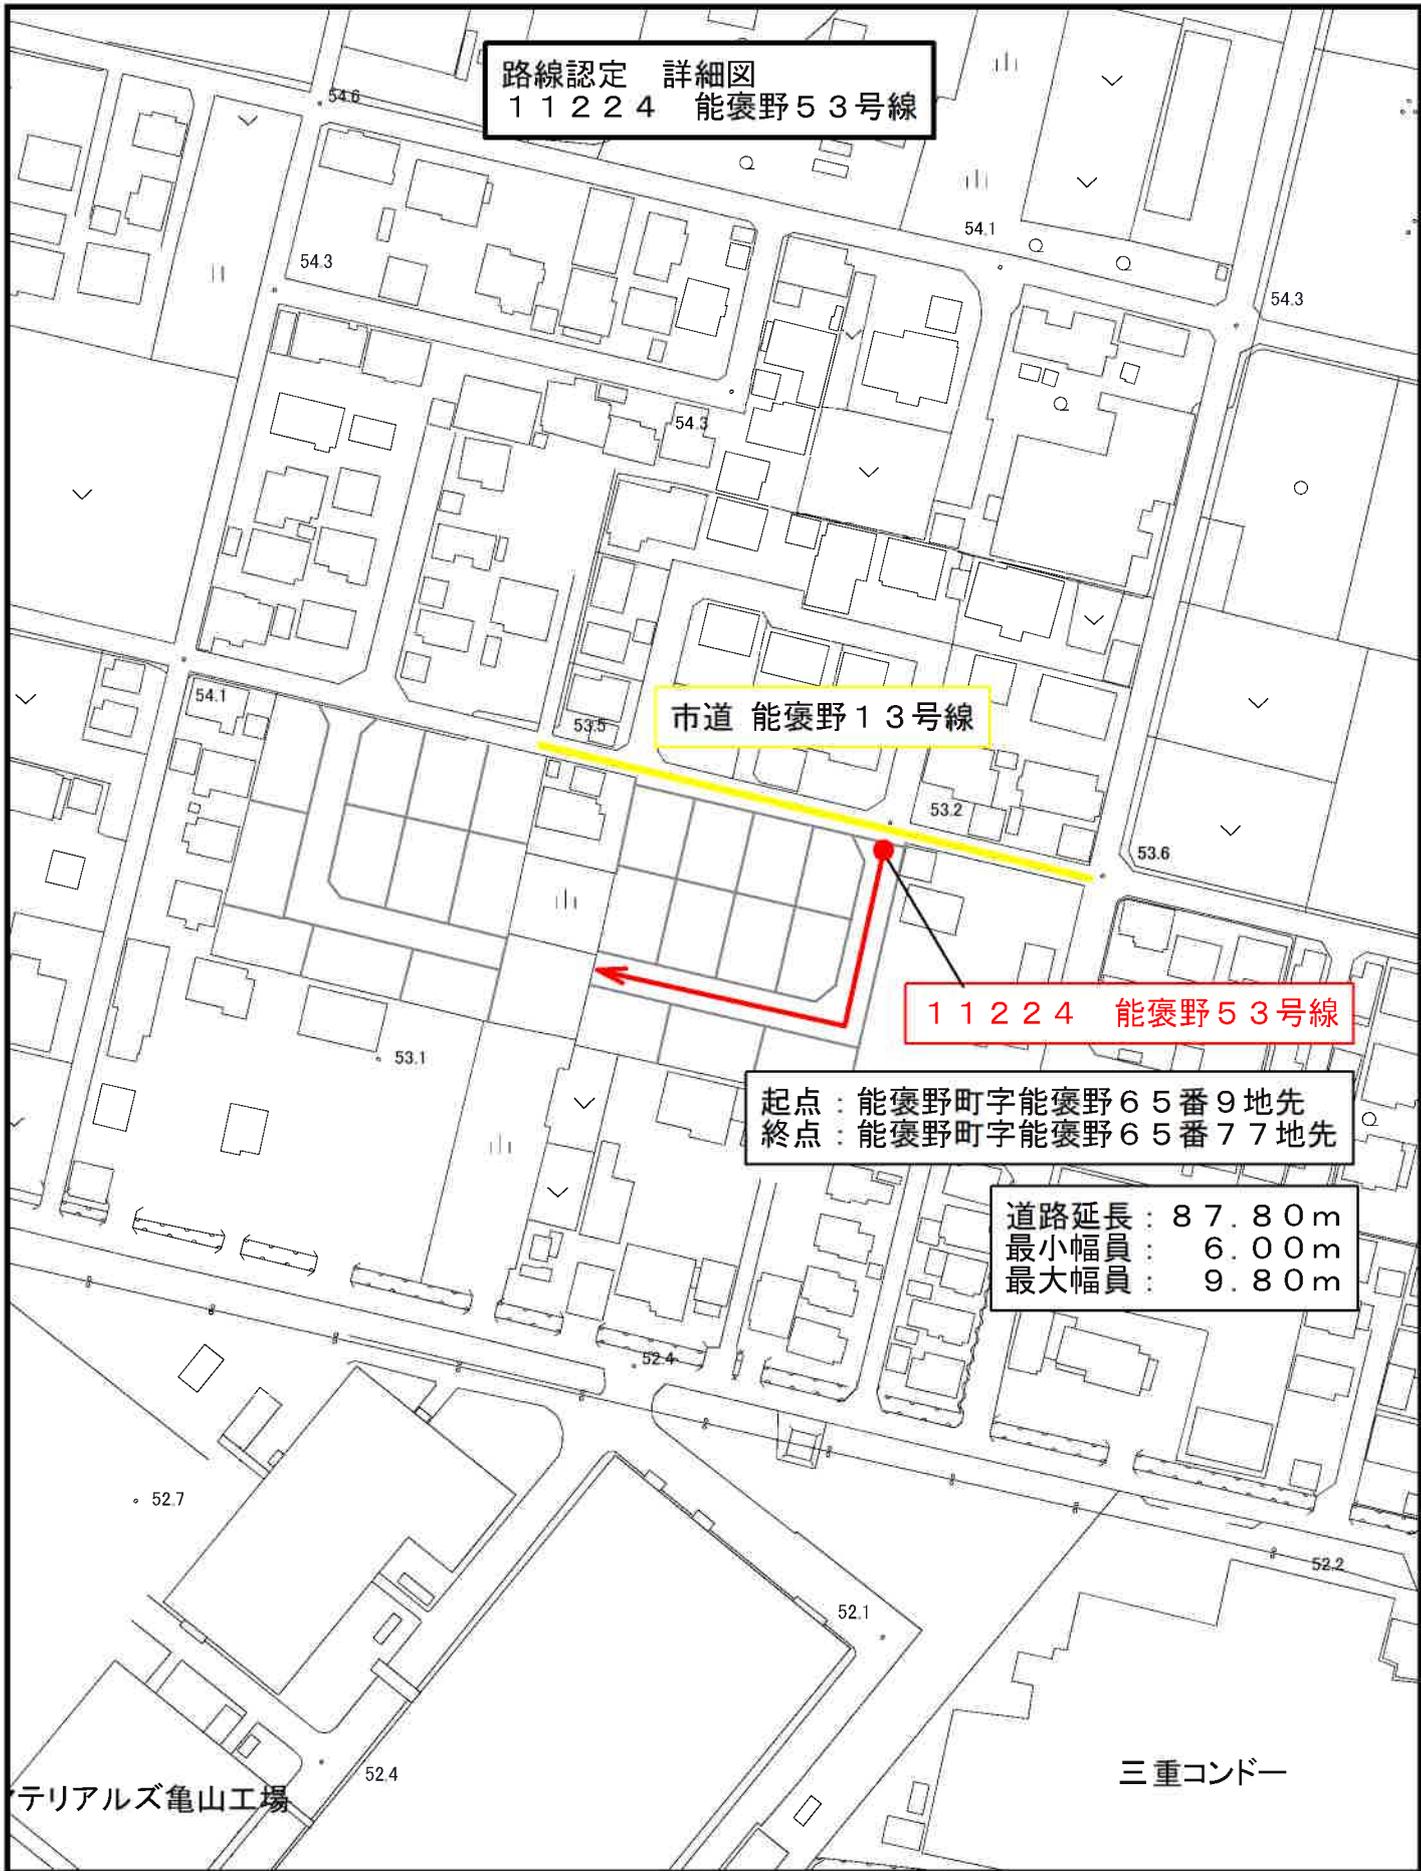

市道 能褒野1 3号線

1 1 2 2 4 能褒野5 3号線

起点 : 能褒野町字能褒野6 5 番9 地先
終点 : 能褒野町字能褒野6 5 番7 7 地先

道路延長 : 8 7 . 8 0 m
最小幅員 : 6 . 0 0 m
最大幅員 : 9 . 8 0 m

縮尺 1 : 1500



1 1 2 2 4 能褒野53号線 現地写真



