

令和7年6月  
亀山市議会定例会資料  
建設部建設管理課


## 《参考資料》

市道路線の認定及び変更路線図






路線認定 詳細図  
21967 小下3号線

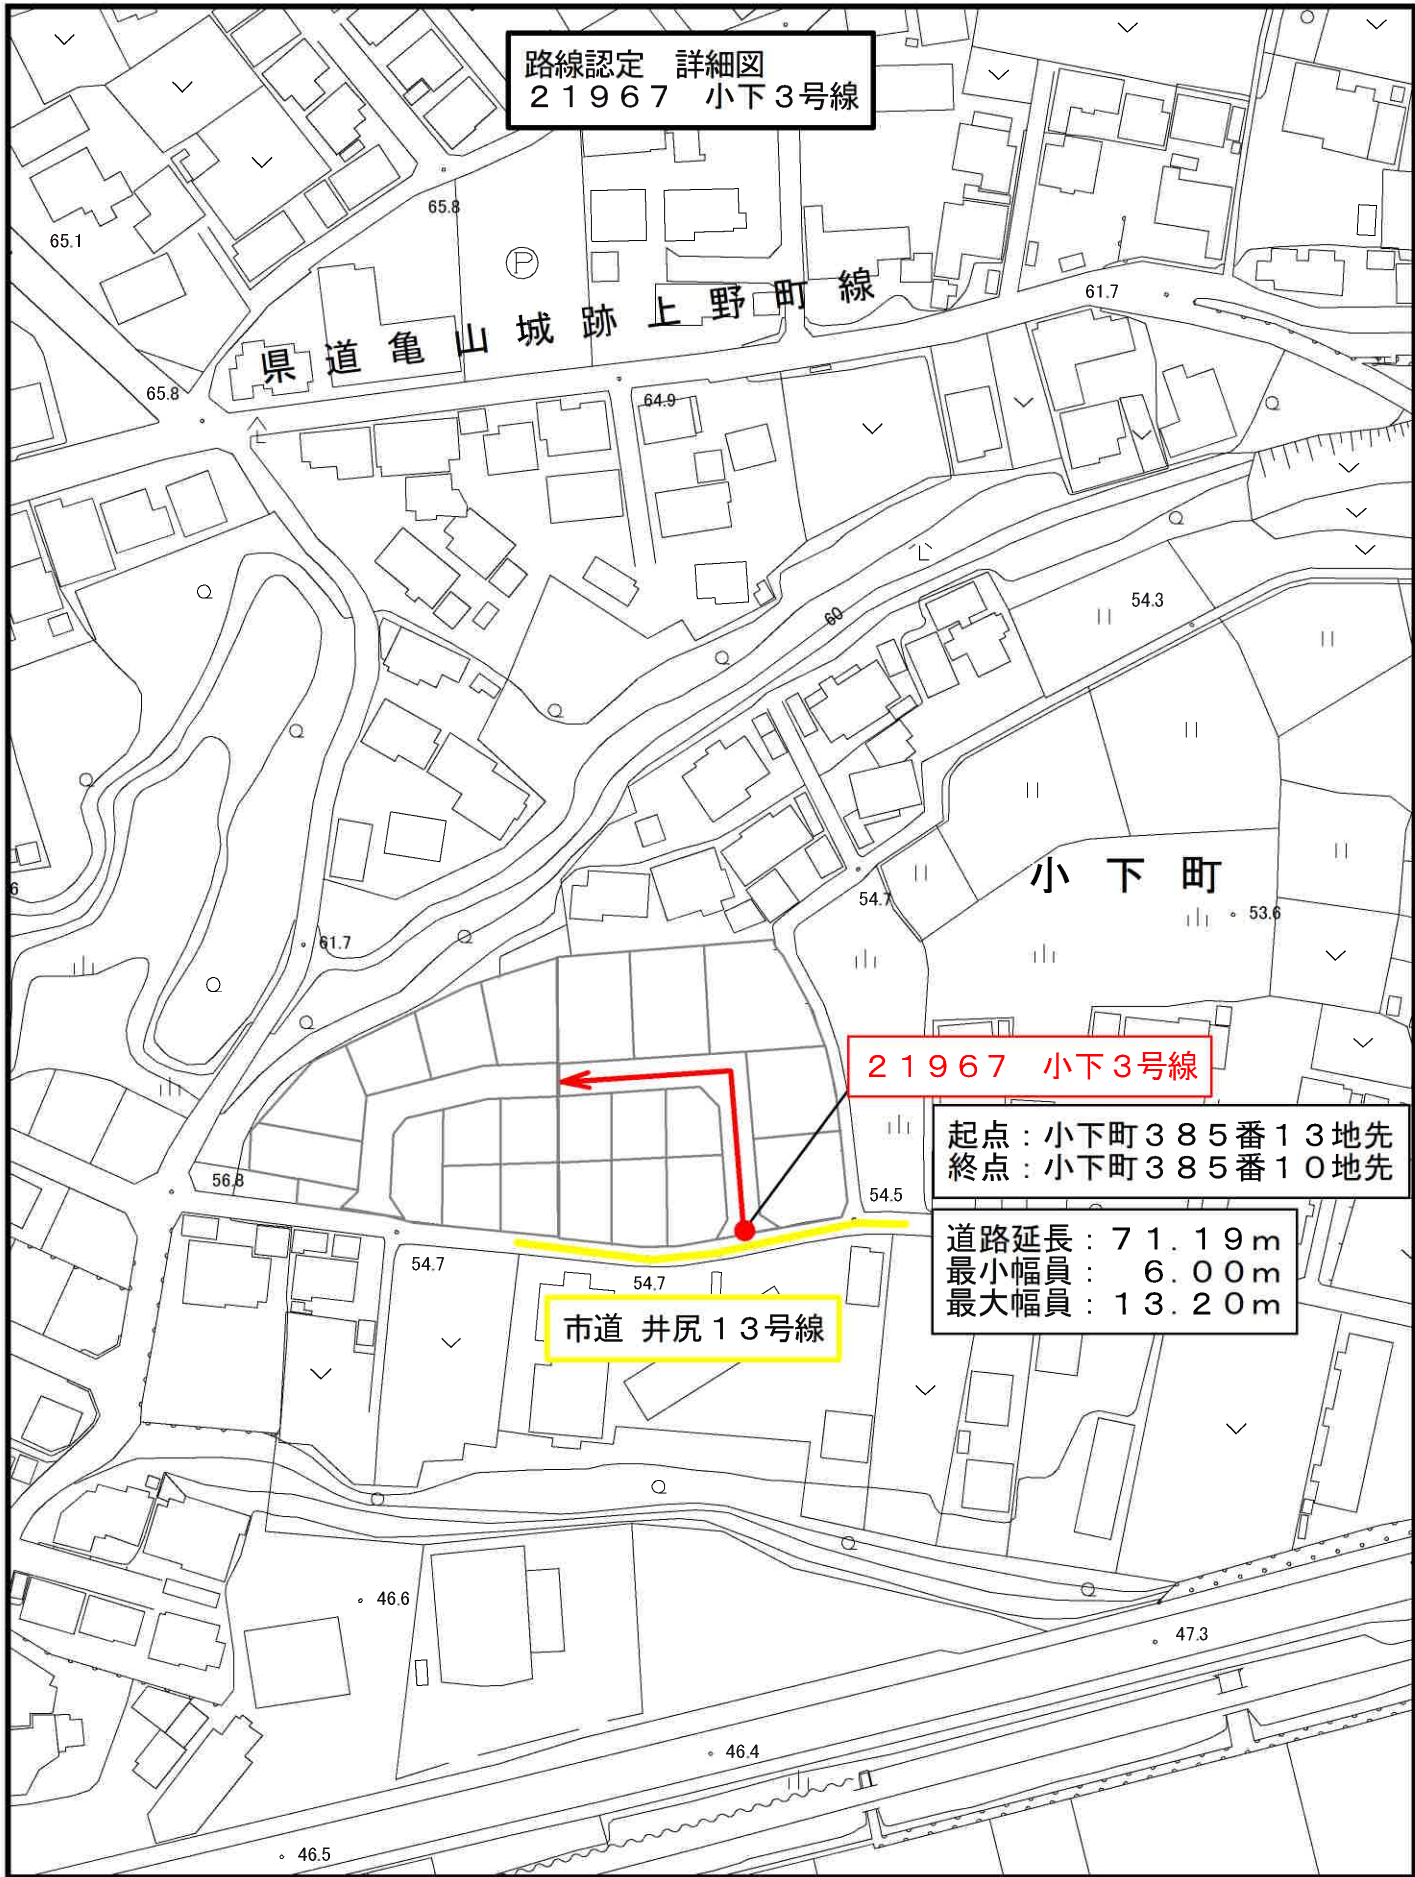

21967 小下3号線 現地写真





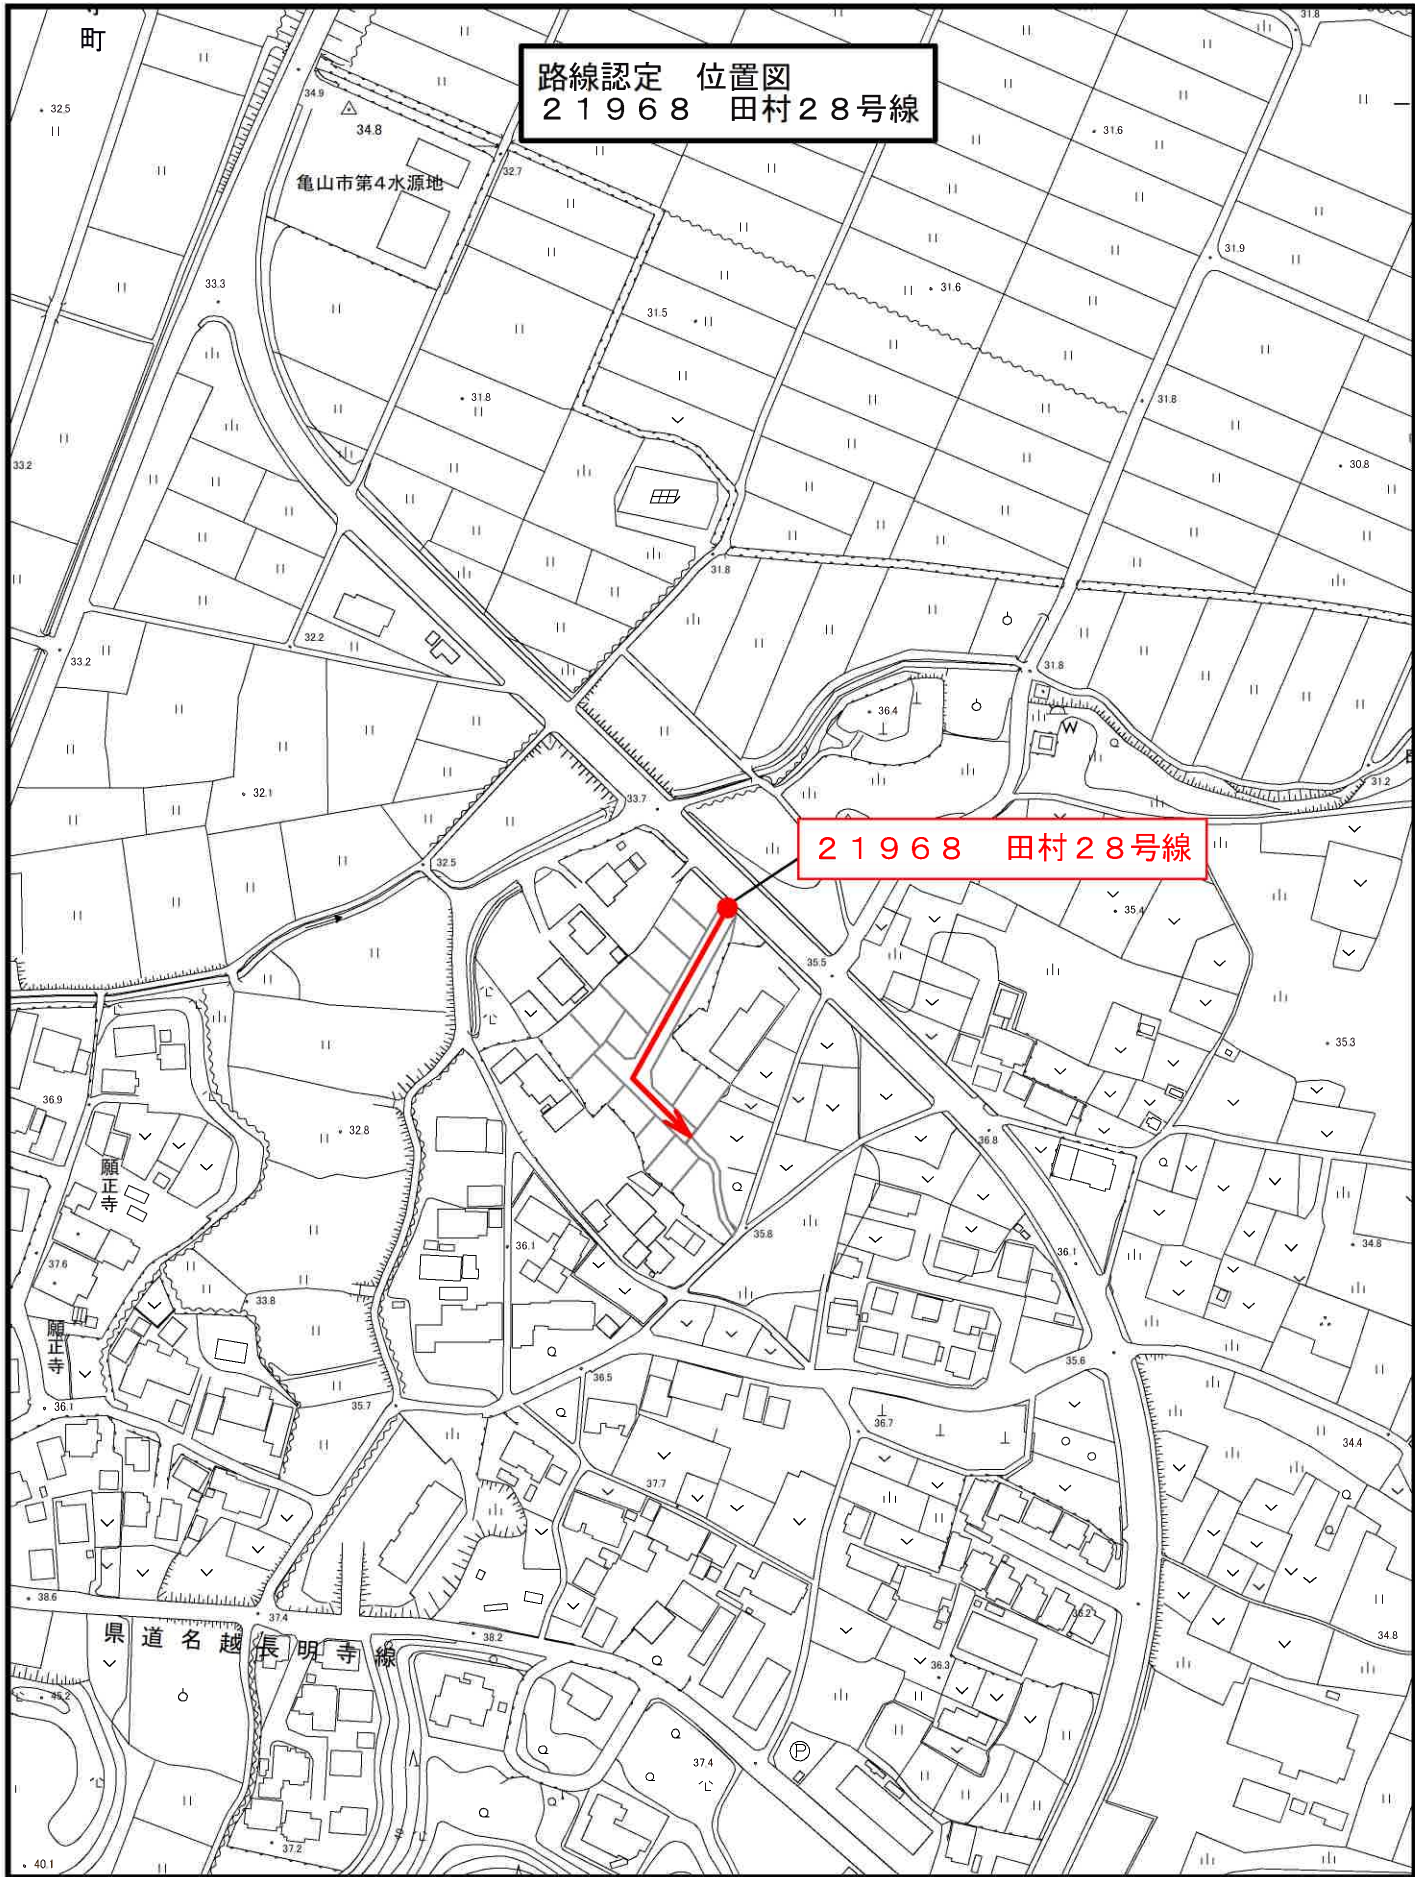


路線認定 位置図  
21968 田村28号線

21968 田村28号線

縮尺 1 : 2500



路線認定 詳細図  
21968 田村28号線

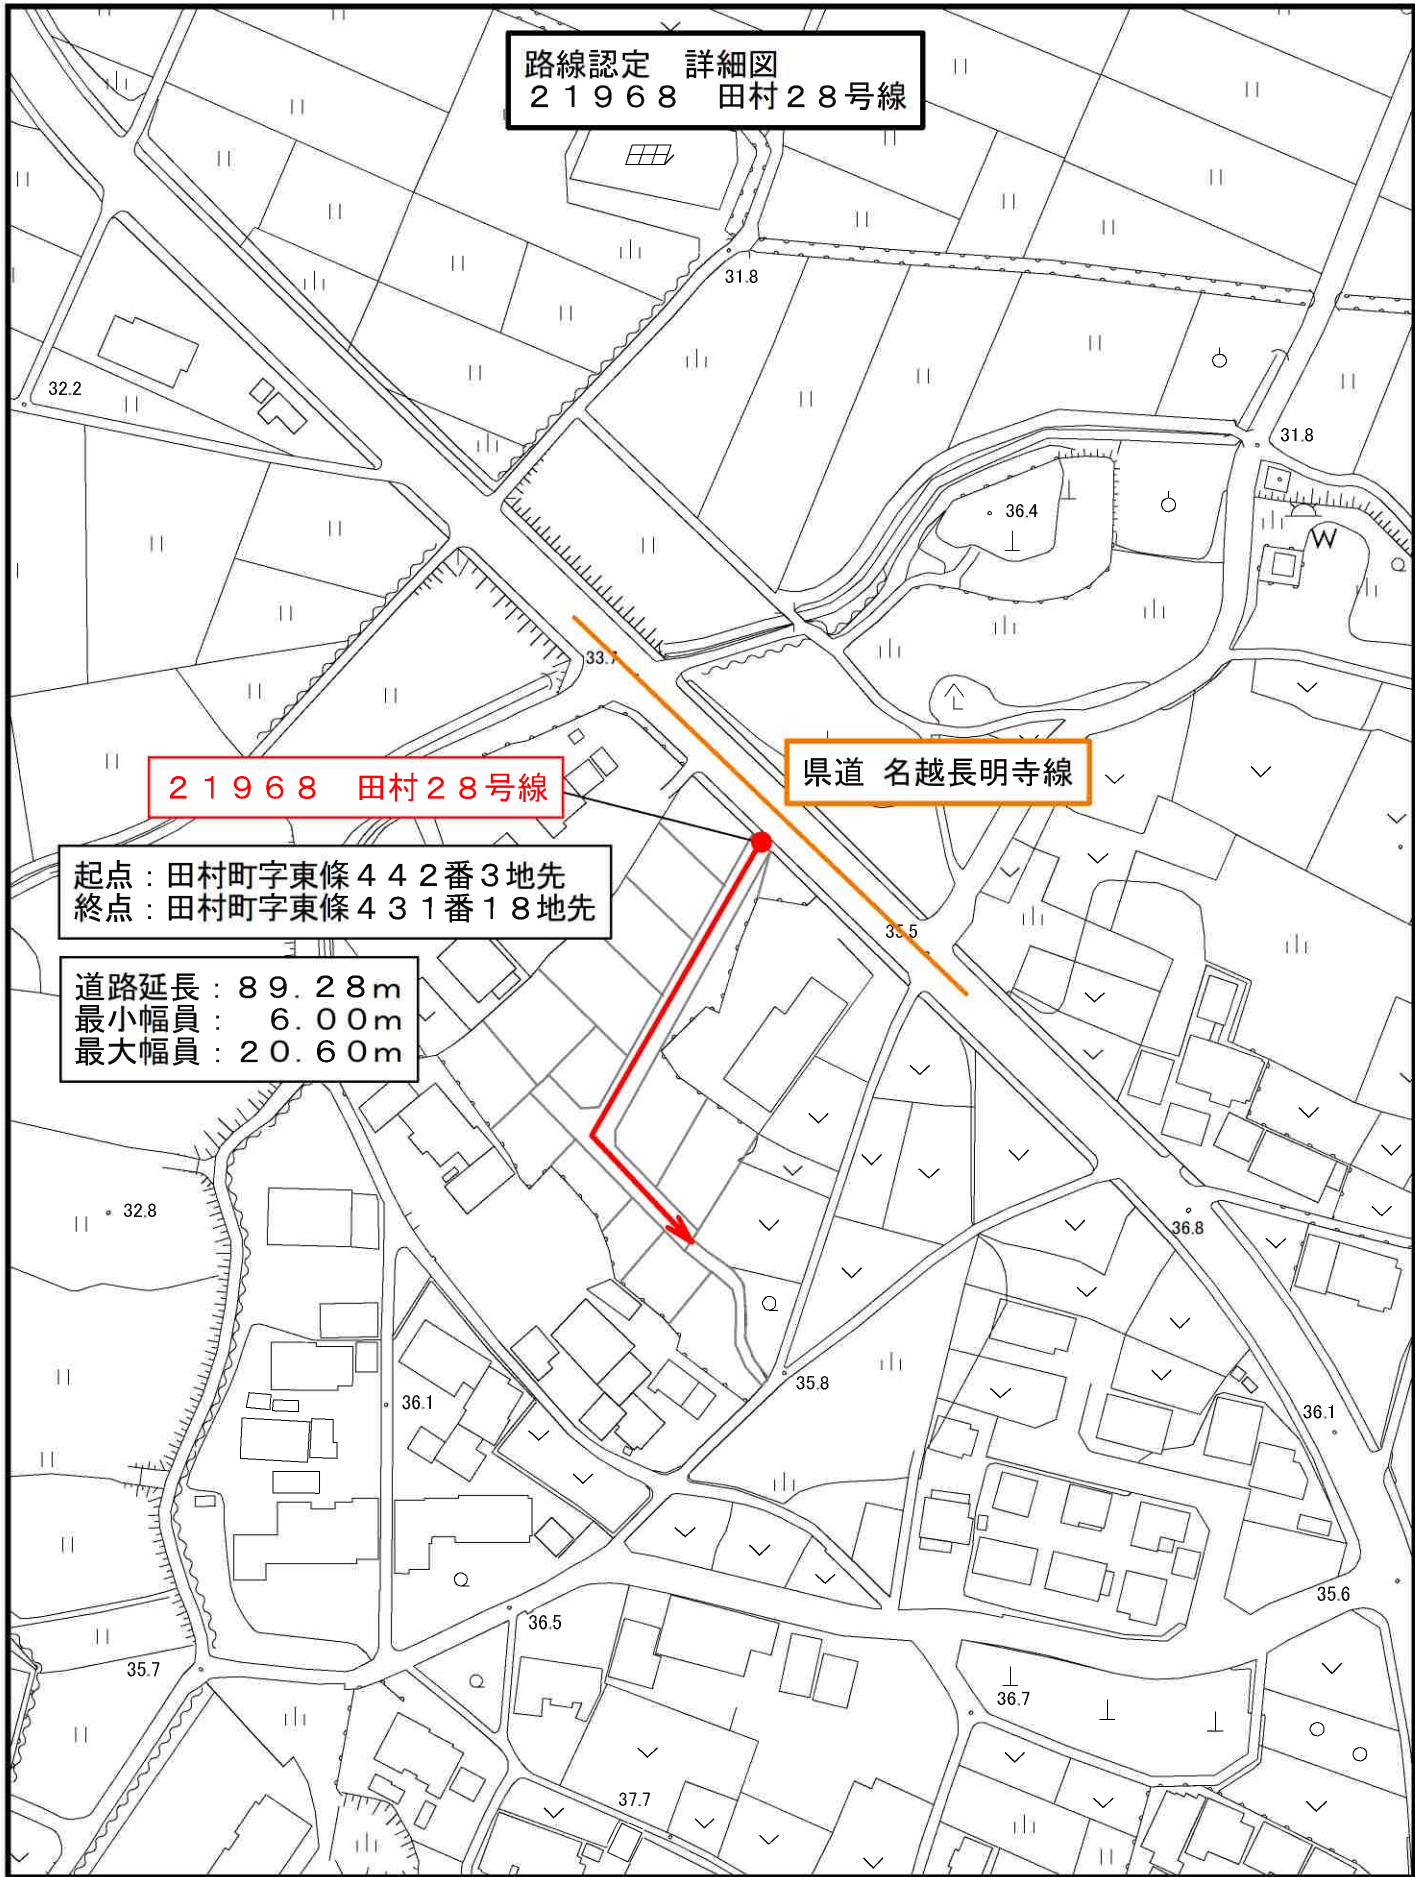

縮尺 1 : 1500




21968 田村28号線 現地写真





路線認定 位置図  
4 1 3 4 6 町南1号線

路線変更 位置図  
4 1 2 4 6 停車場東北支線

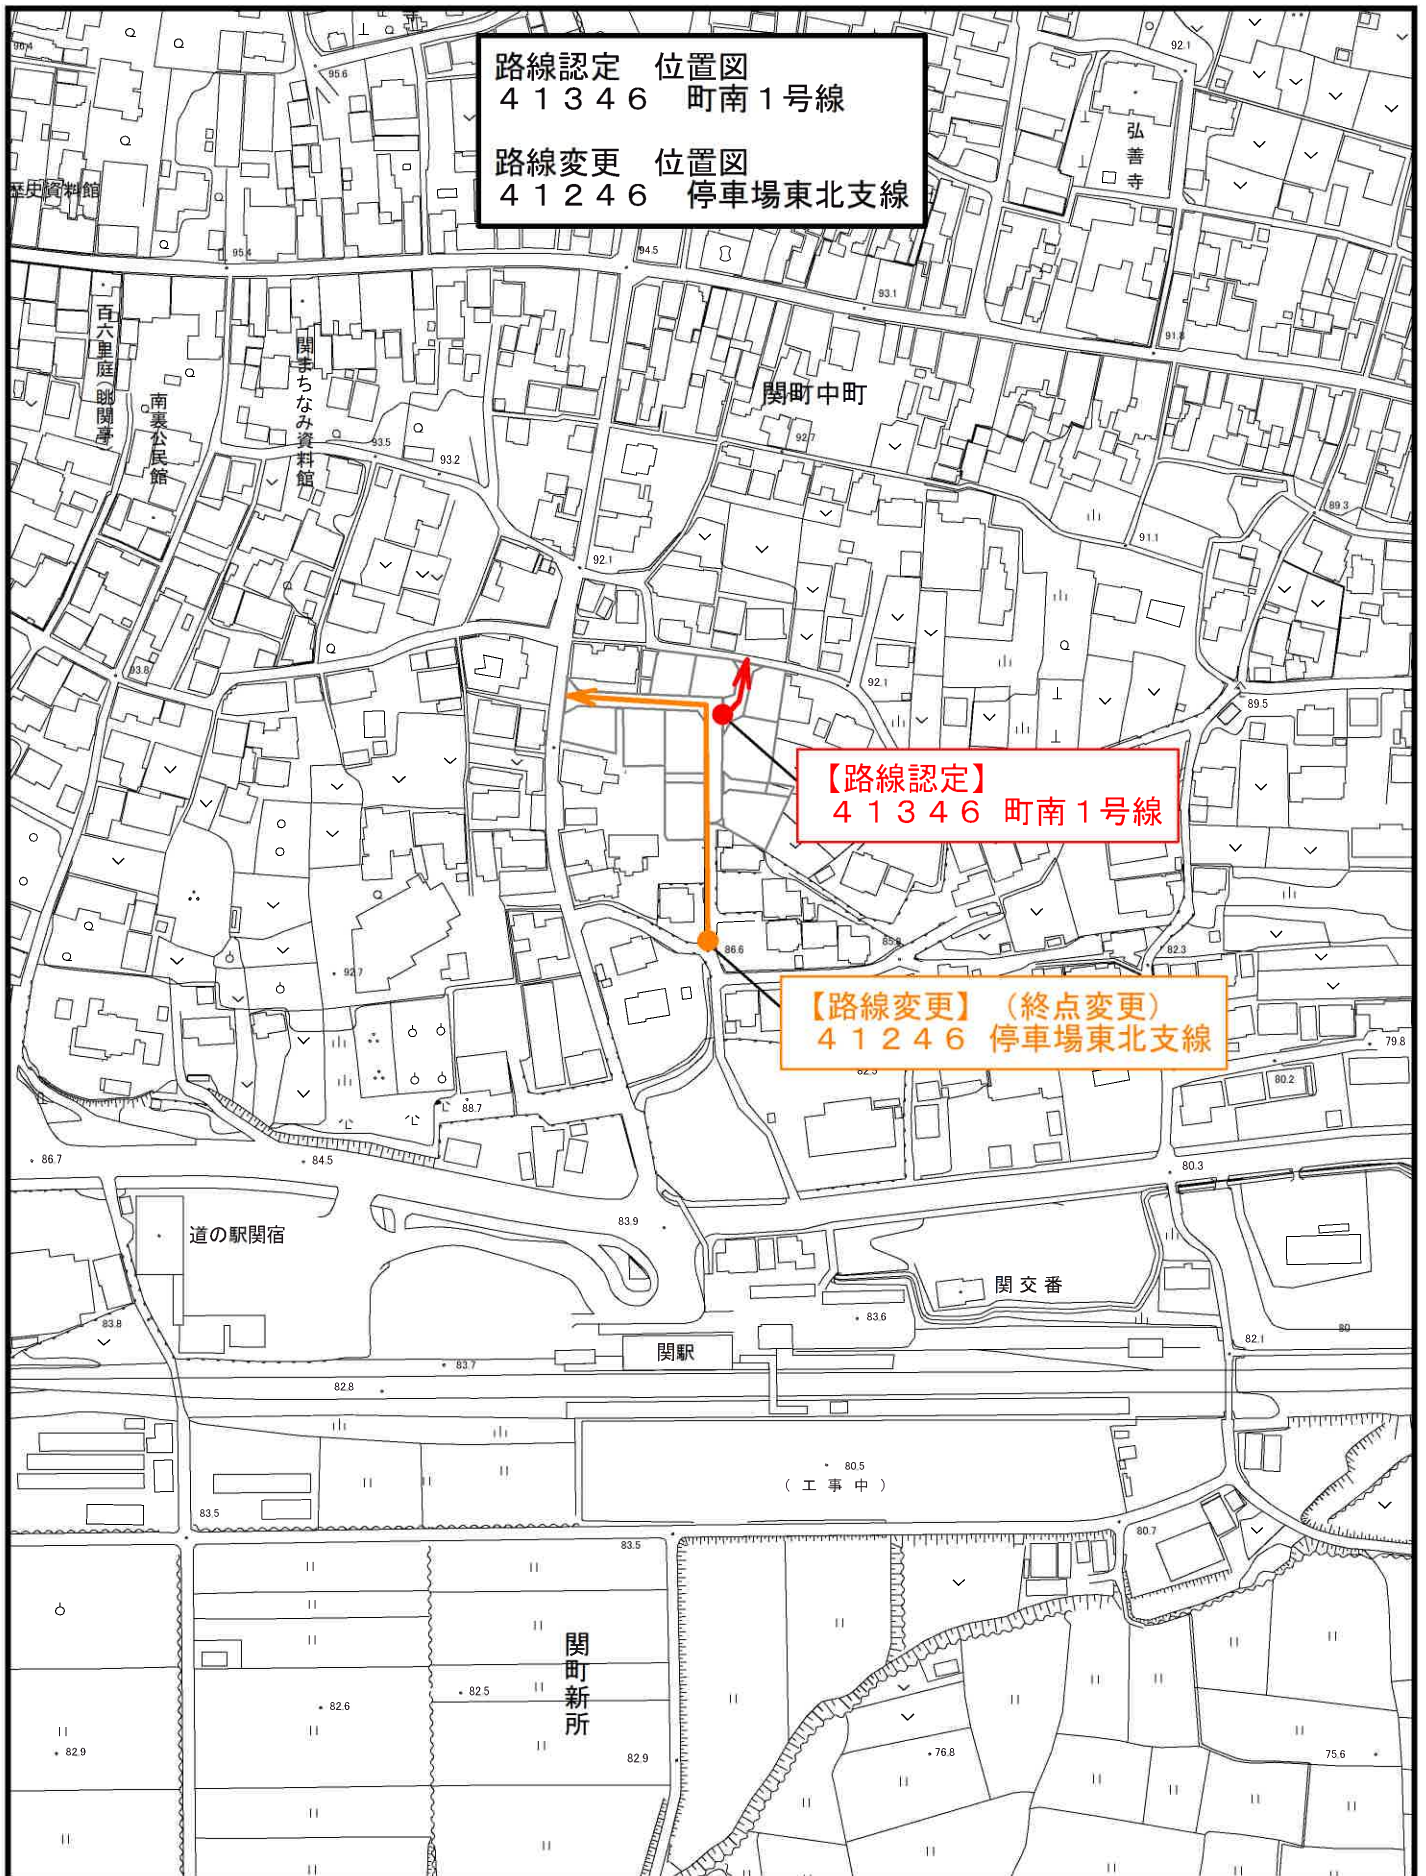

縮尺 1 : 2500






縮尺 1 : 1500



4 1 3 4 6 町南1号線 現地写真



路線変更 詳細図  
4 1 2 4 6 停車場東北支線

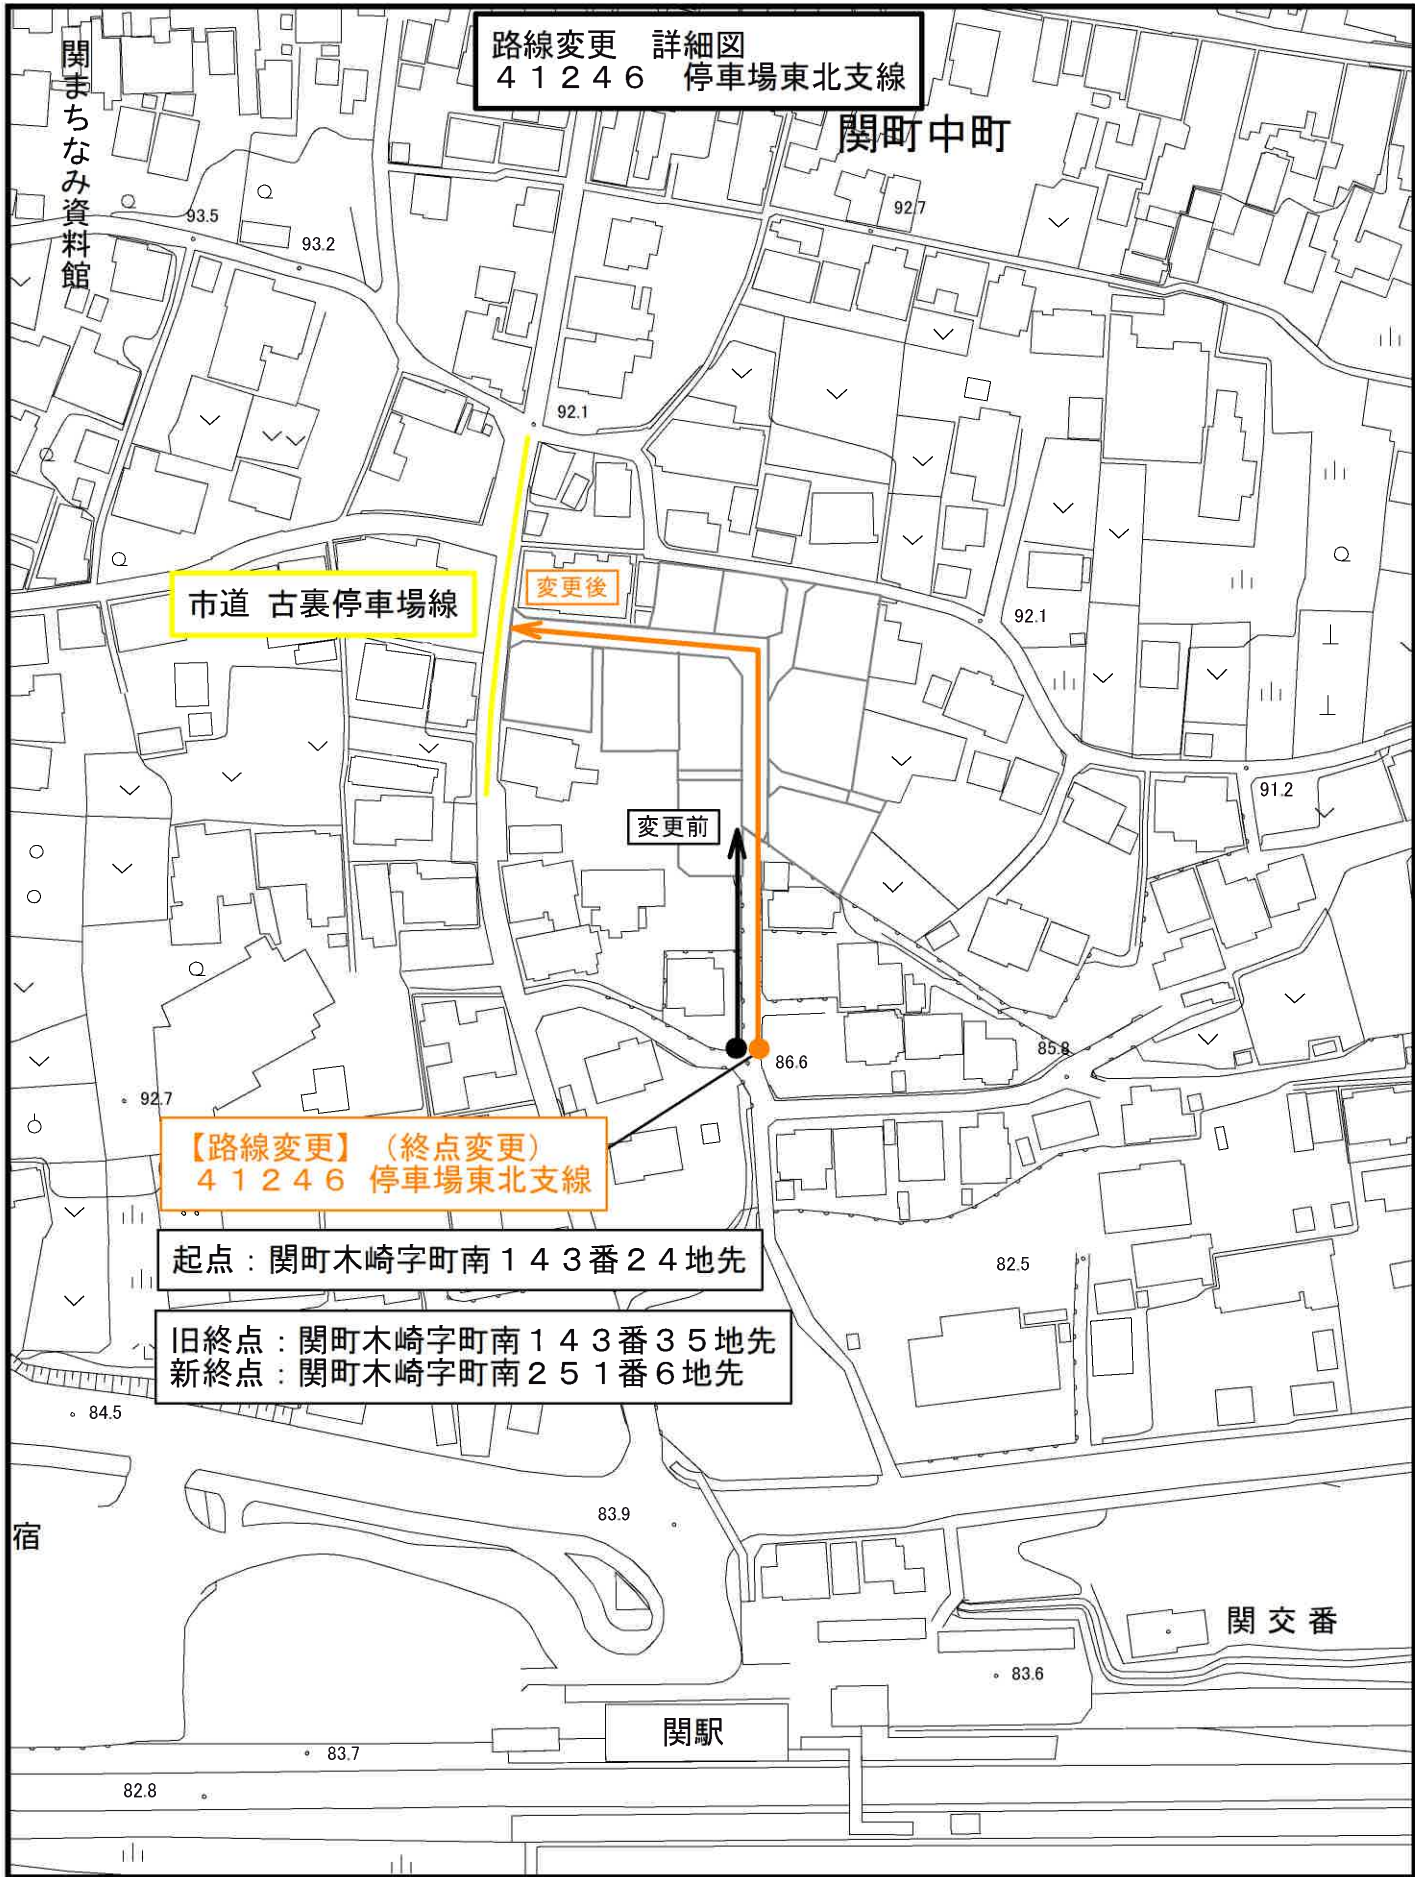

市道 古裏停車場線

変更後

変更前

【路線変更】(終点変更)  
4 1 2 4 6 停車場東北支線

起点：関町木崎字町南 1 4 3 番 2 4 地先

旧終点：関町木崎字町南 1 4 3 番 3 5 地先  
新終点：関町木崎字町南 2 5 1 番 6 地先

縮尺 1 : 1500



4 1 2 4 6 停車場東北支線 現地写真

