


令和7年9月
亀山市議会定例会資料
建設部建設管理課

《参考資料》

市道路線の認定及び変更路線図

路線認定 位置図
11225 能褒野54号線

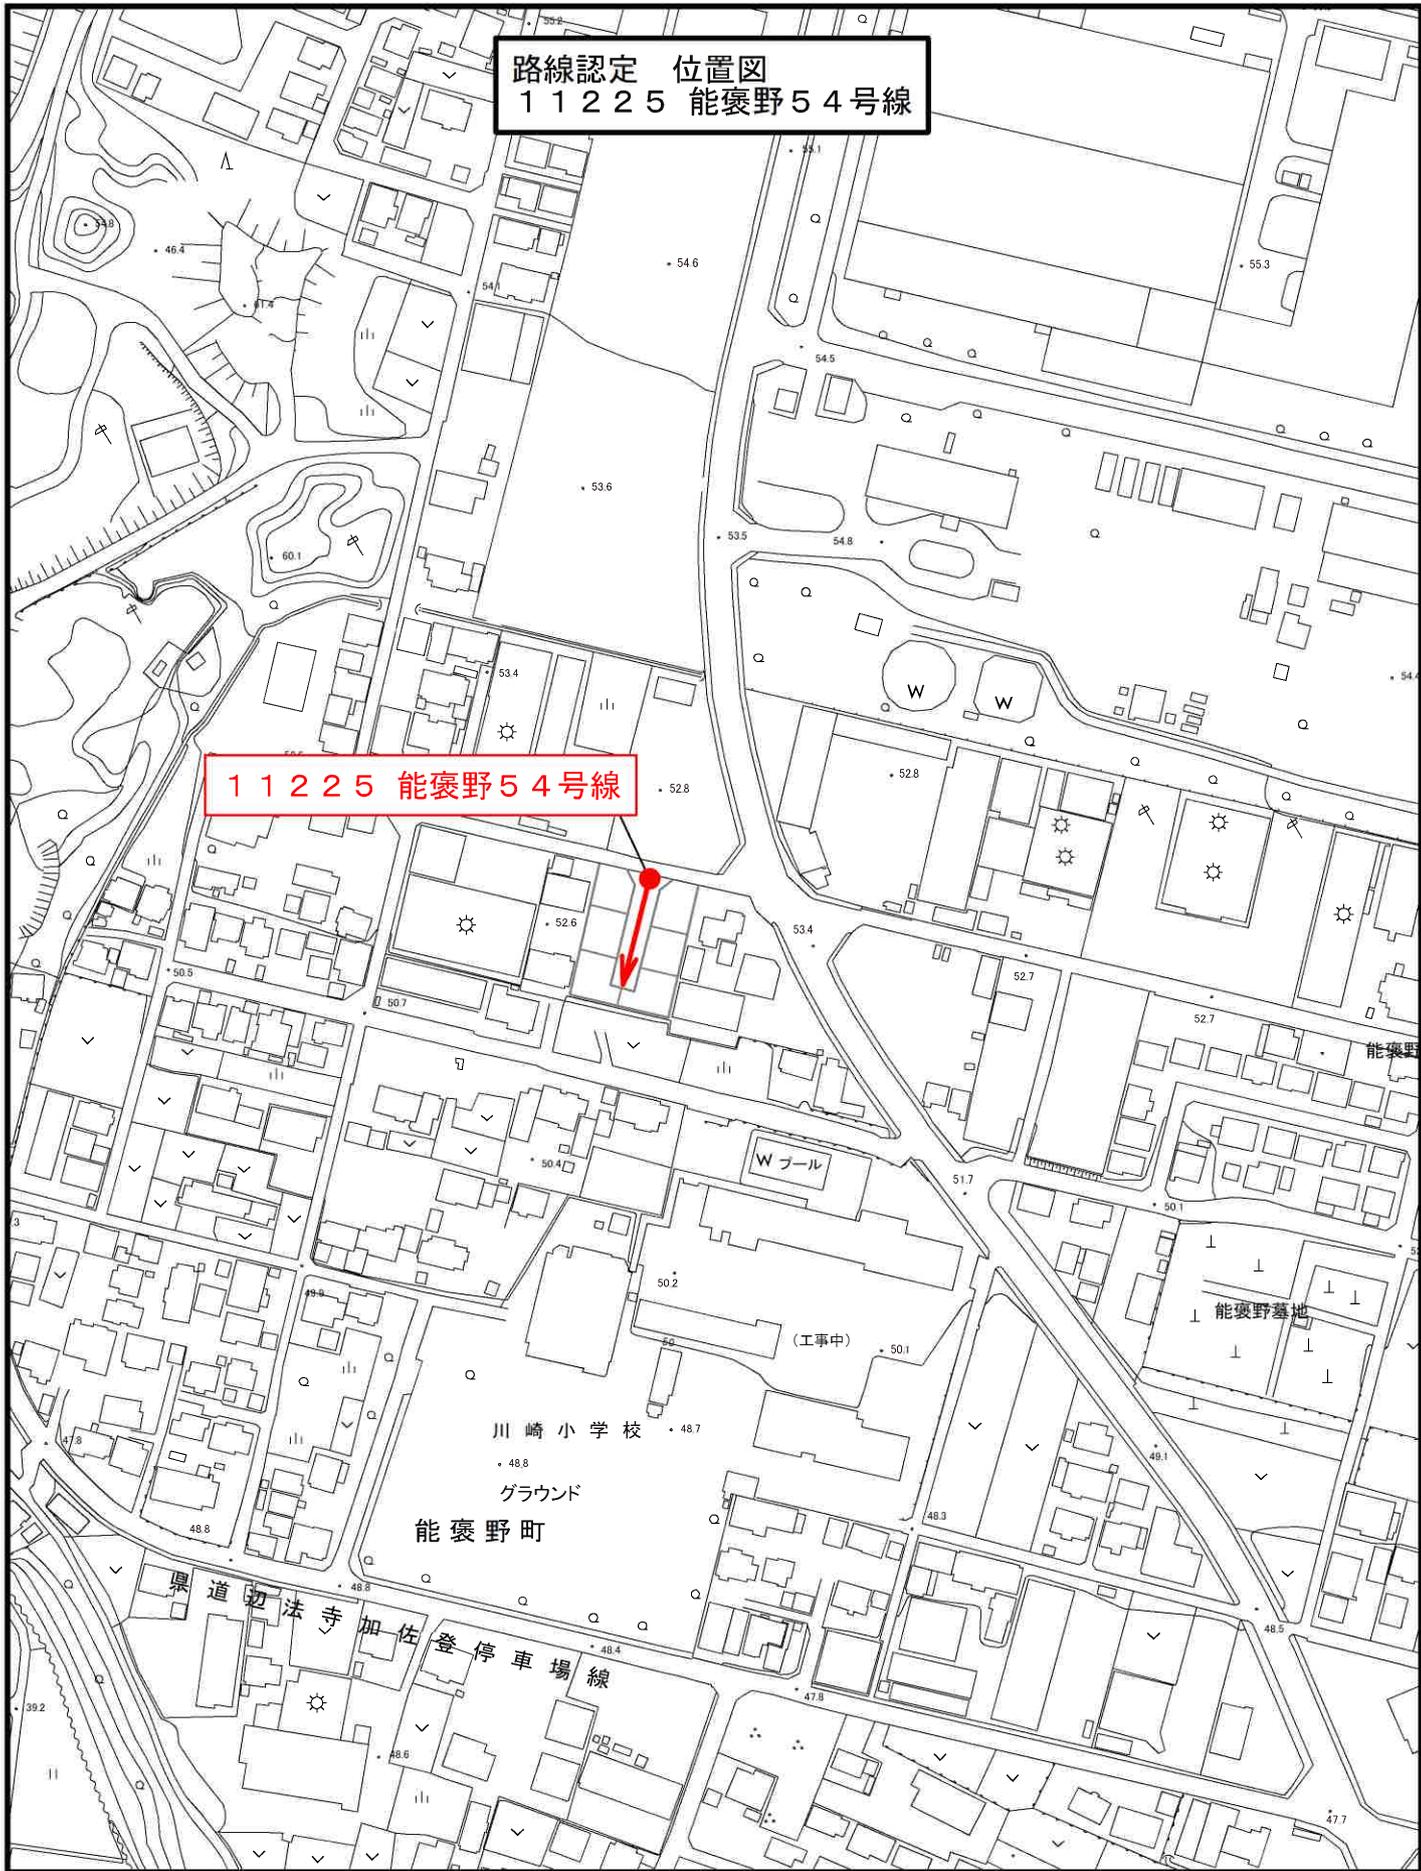

縮尺 1 : 2500



路線認定 詳細図
11225 能褒野54号線

市道 能褒野19号線

11225 能褒野54号線

起点：能褒野町字能褒野73番8地先
終点：能褒野町字能褒野73番36地先

道路延長：41.18m
最小幅員：6.00m
最大幅員：13.00m


川崎小学校
グラウンド


能褒野町

縮尺 1:1500



1 1 2 2 5 能褒野 5 4 号線 現地写真

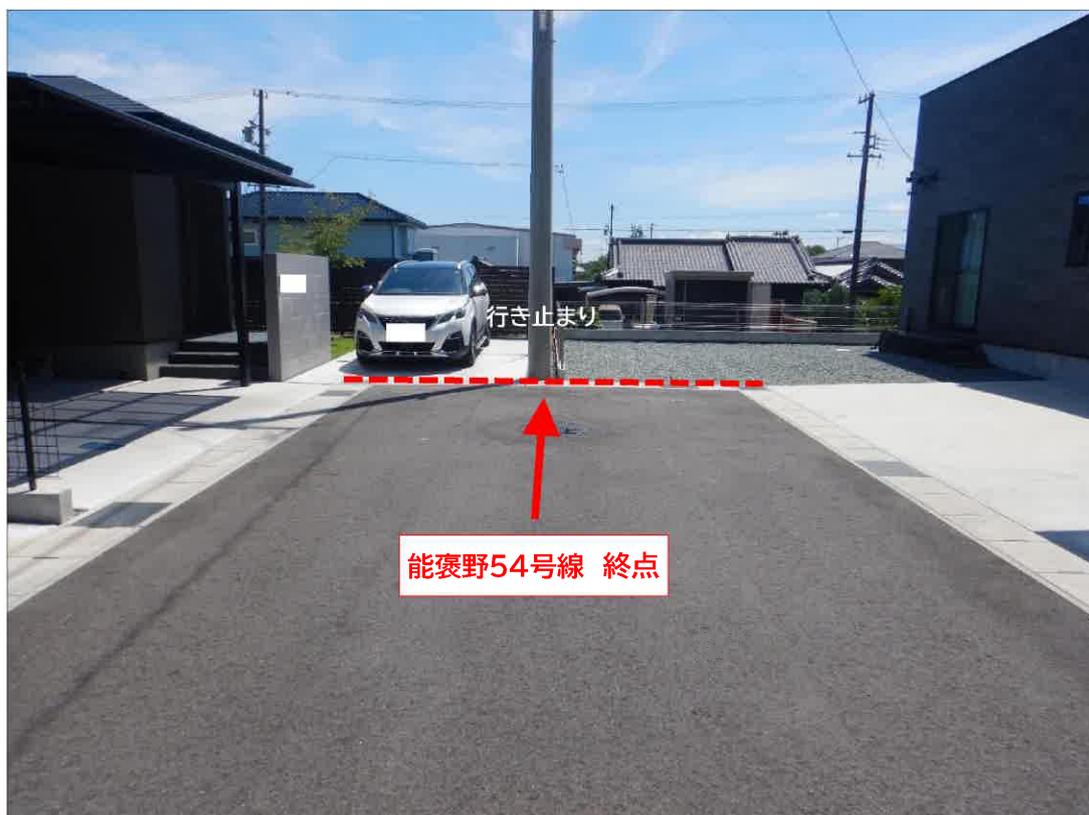

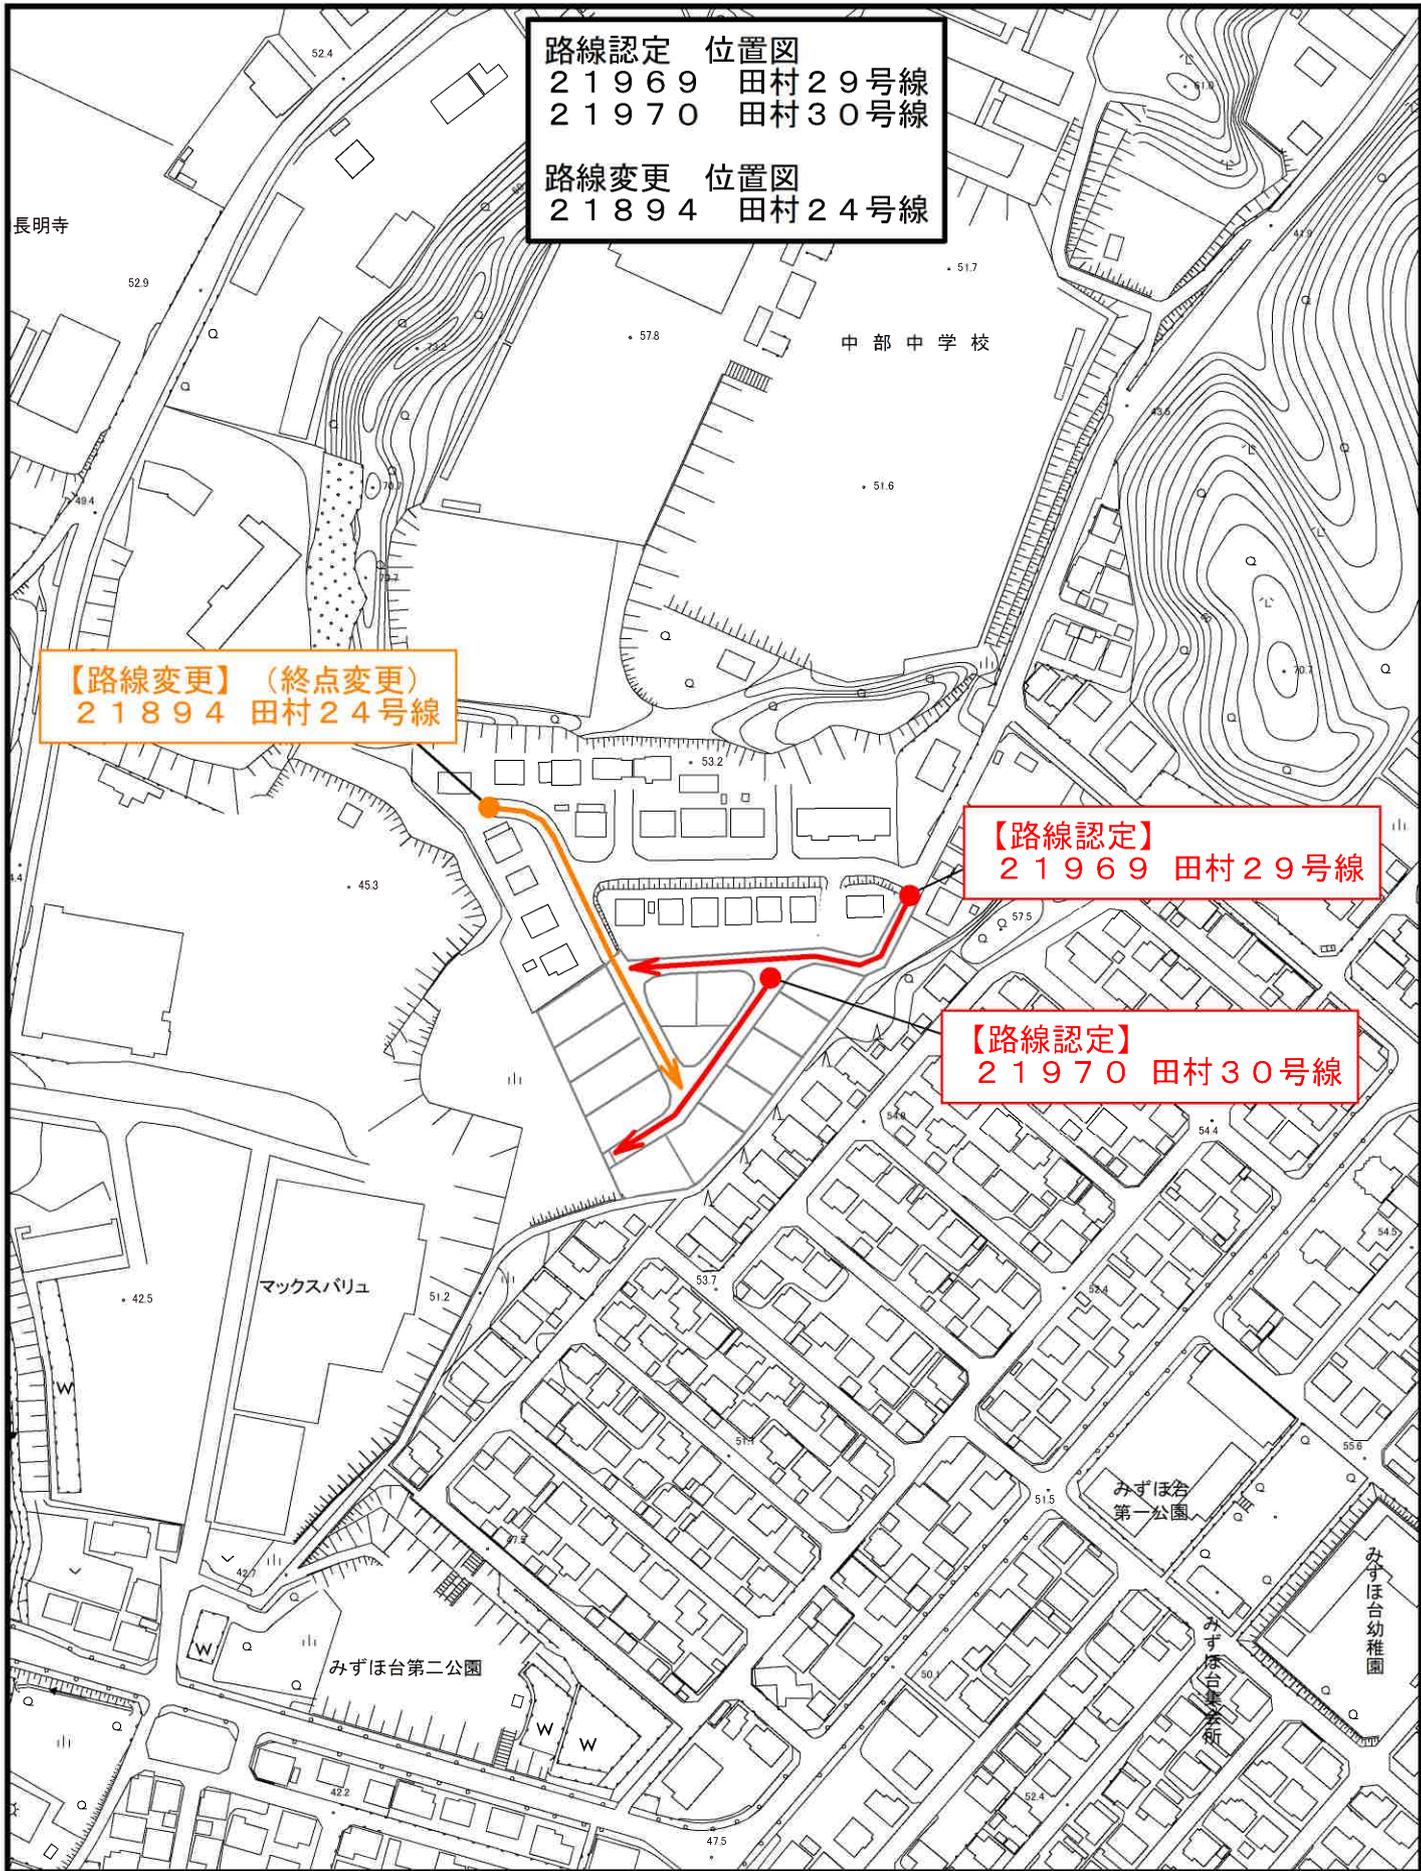

路線認定 位置図
 21969 田村29号線
 21970 田村30号線
路線変更 位置図
 21894 田村24号線


【路線変更】（終点変更）
 21894 田村24号線

【路線認定】
 21969 田村29号線

【路線認定】
 21970 田村30号線

縮尺 1 : 2500



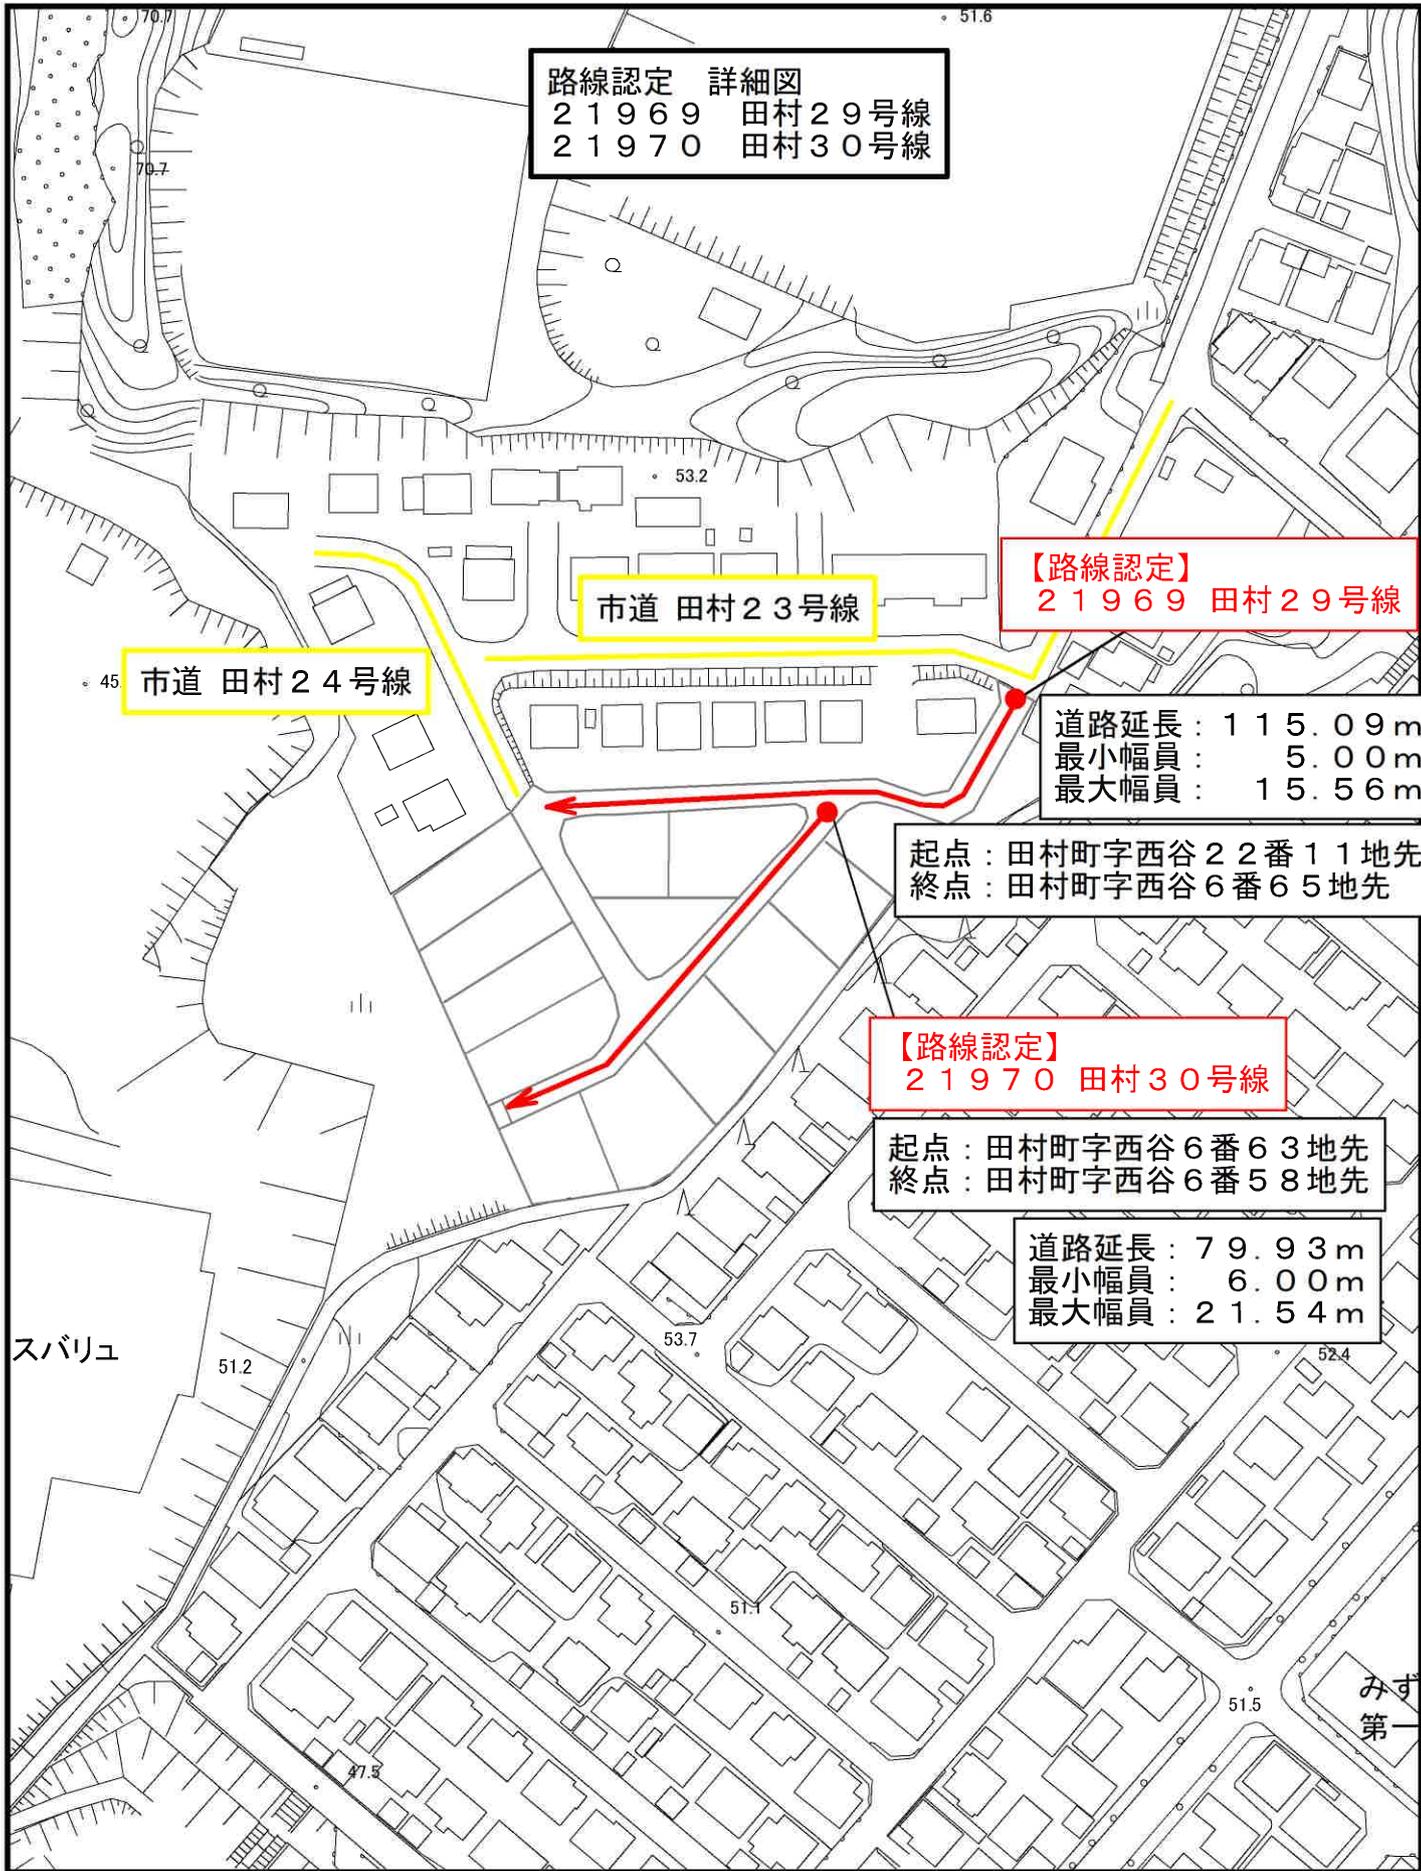

縮尺 1 : 1500




21969 田村29号線 現地写真



21970 田村30号線 現地写真



路線変更 詳細図
21894 田村24号線

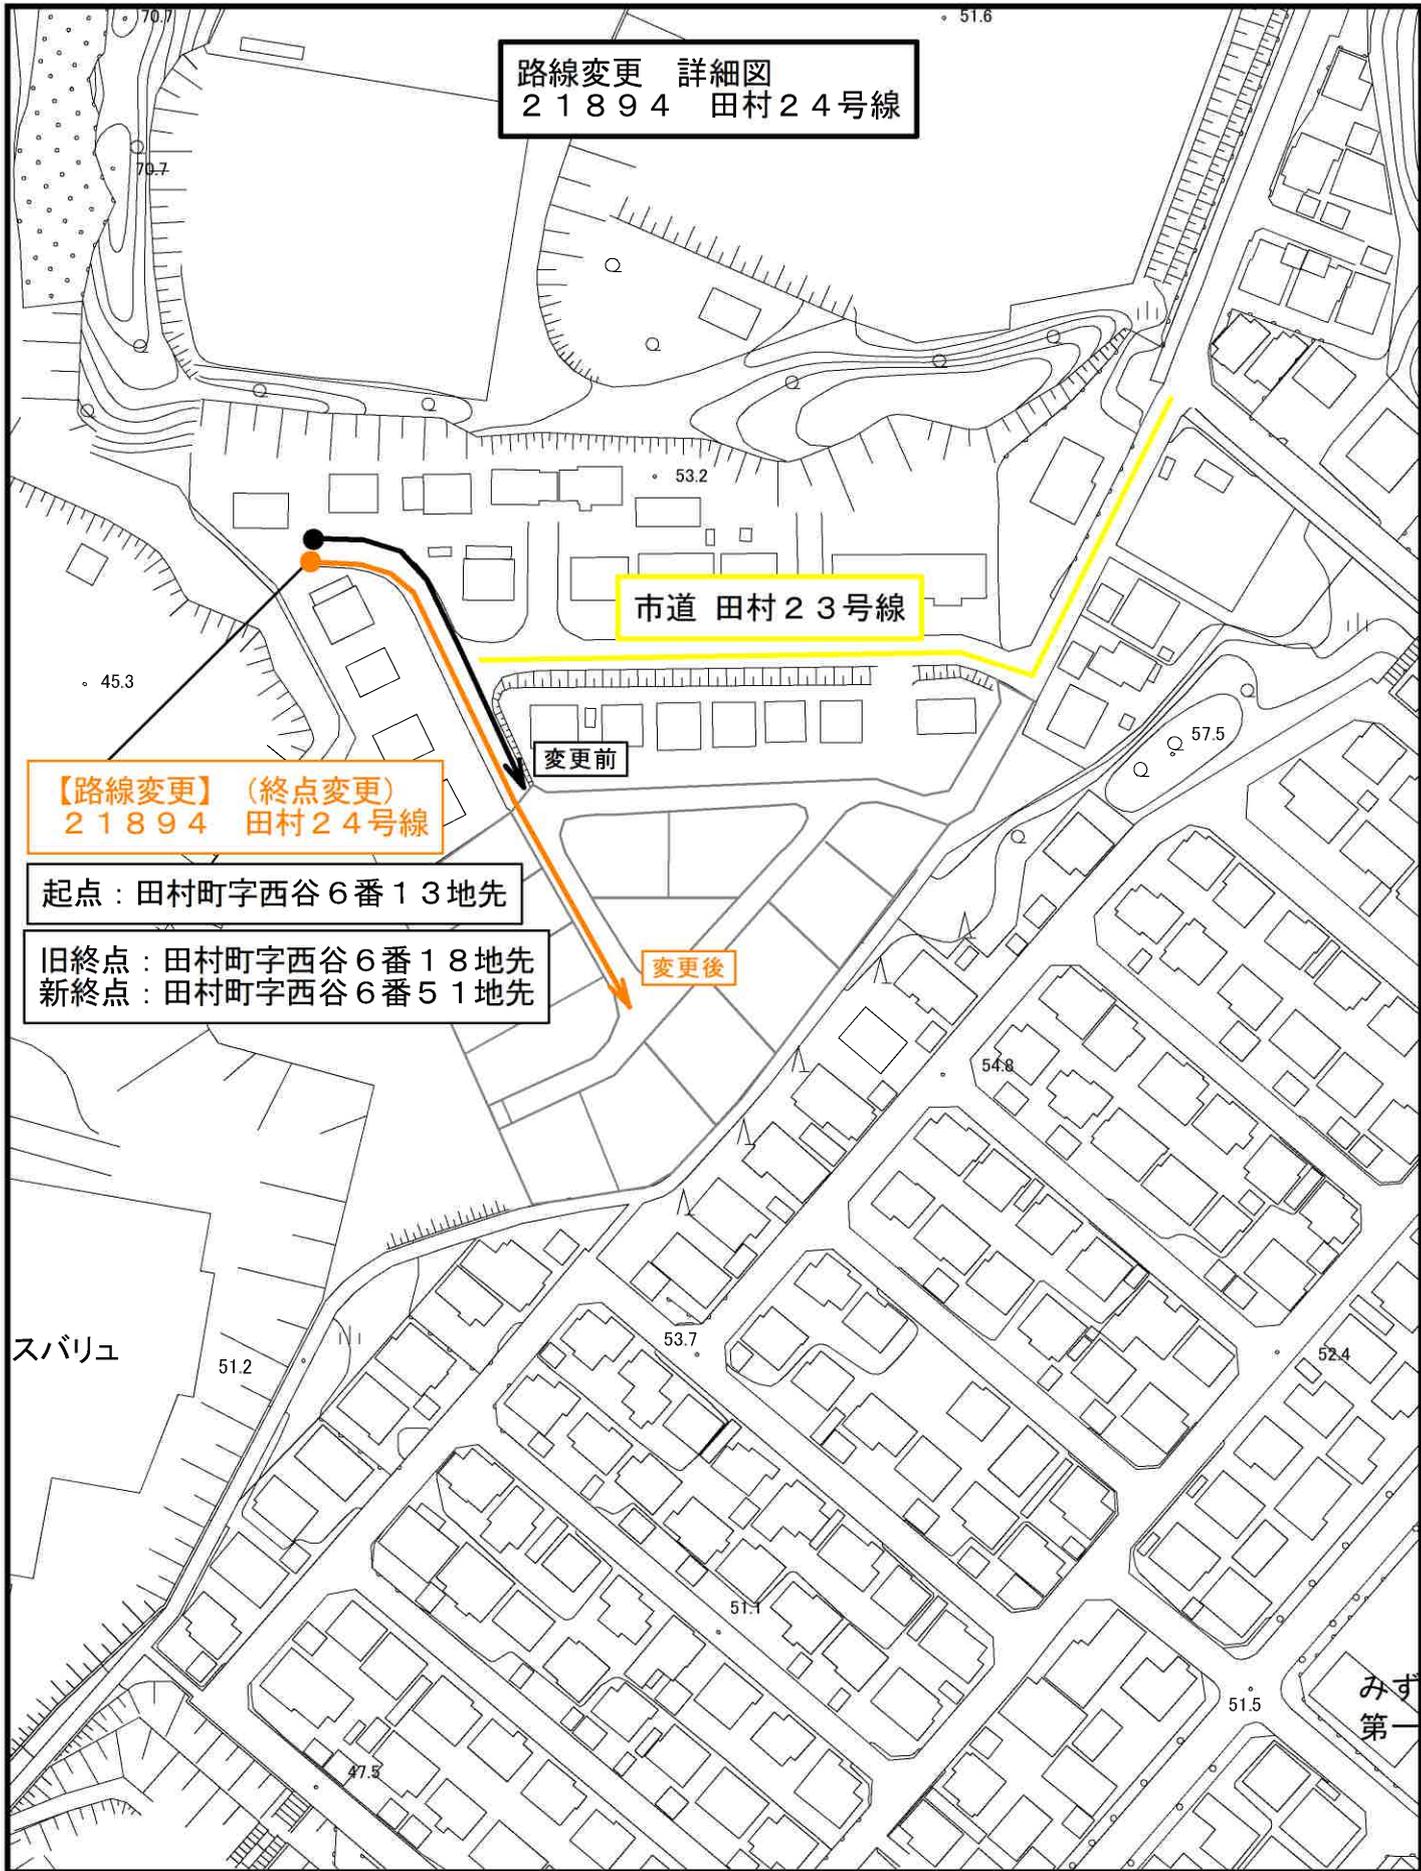

【路線変更】(終点変更)
21894 田村24号線

起点：田村町字西谷6番13地先

旧終点：田村町字西谷6番18地先
新終点：田村町字西谷6番51地先

変更後

変更前

市道 田村23号線

スバリュ

みす
第一

縮尺 1 : 1500



21894 田村24号線 現地写真



