

令和8年3月
亀山市議会定例会資料
建設部建設管理課


《参考資料》

市道路線の認定及び廃止路線図

路線廃止 位置図
3 1 1 6 7 阿野田 3 4 号線
路線認定 位置図
3 1 2 9 5 阿野田 3 4 号線


【路線認定】
3 1 2 9 5 阿野田 3 4 号線

【路線廃止】
3 1 1 6 7 阿野田 3 4 号線

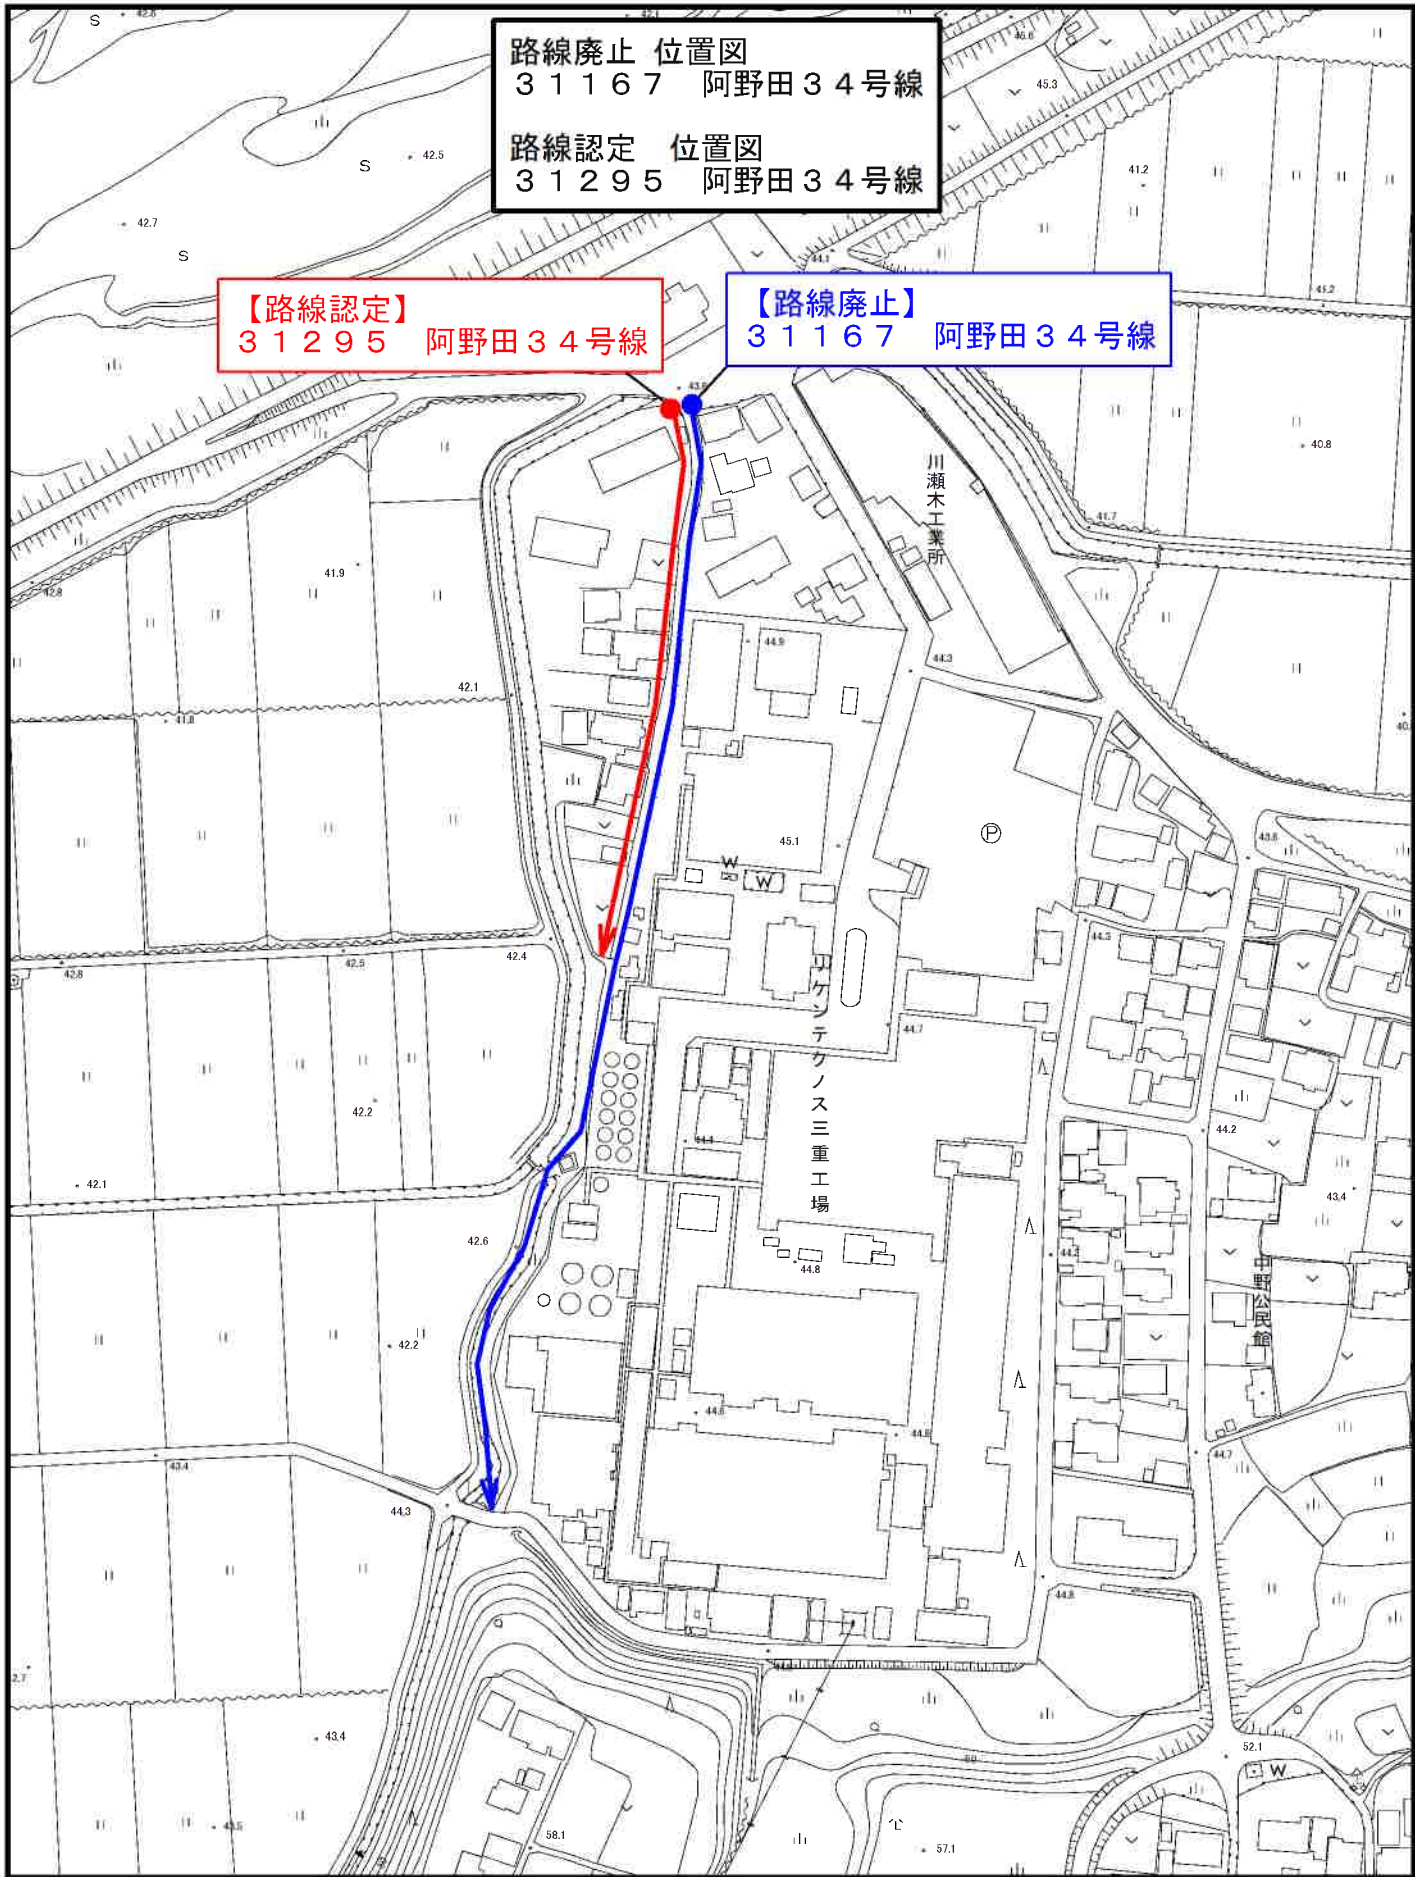

縮尺 1 : 2500



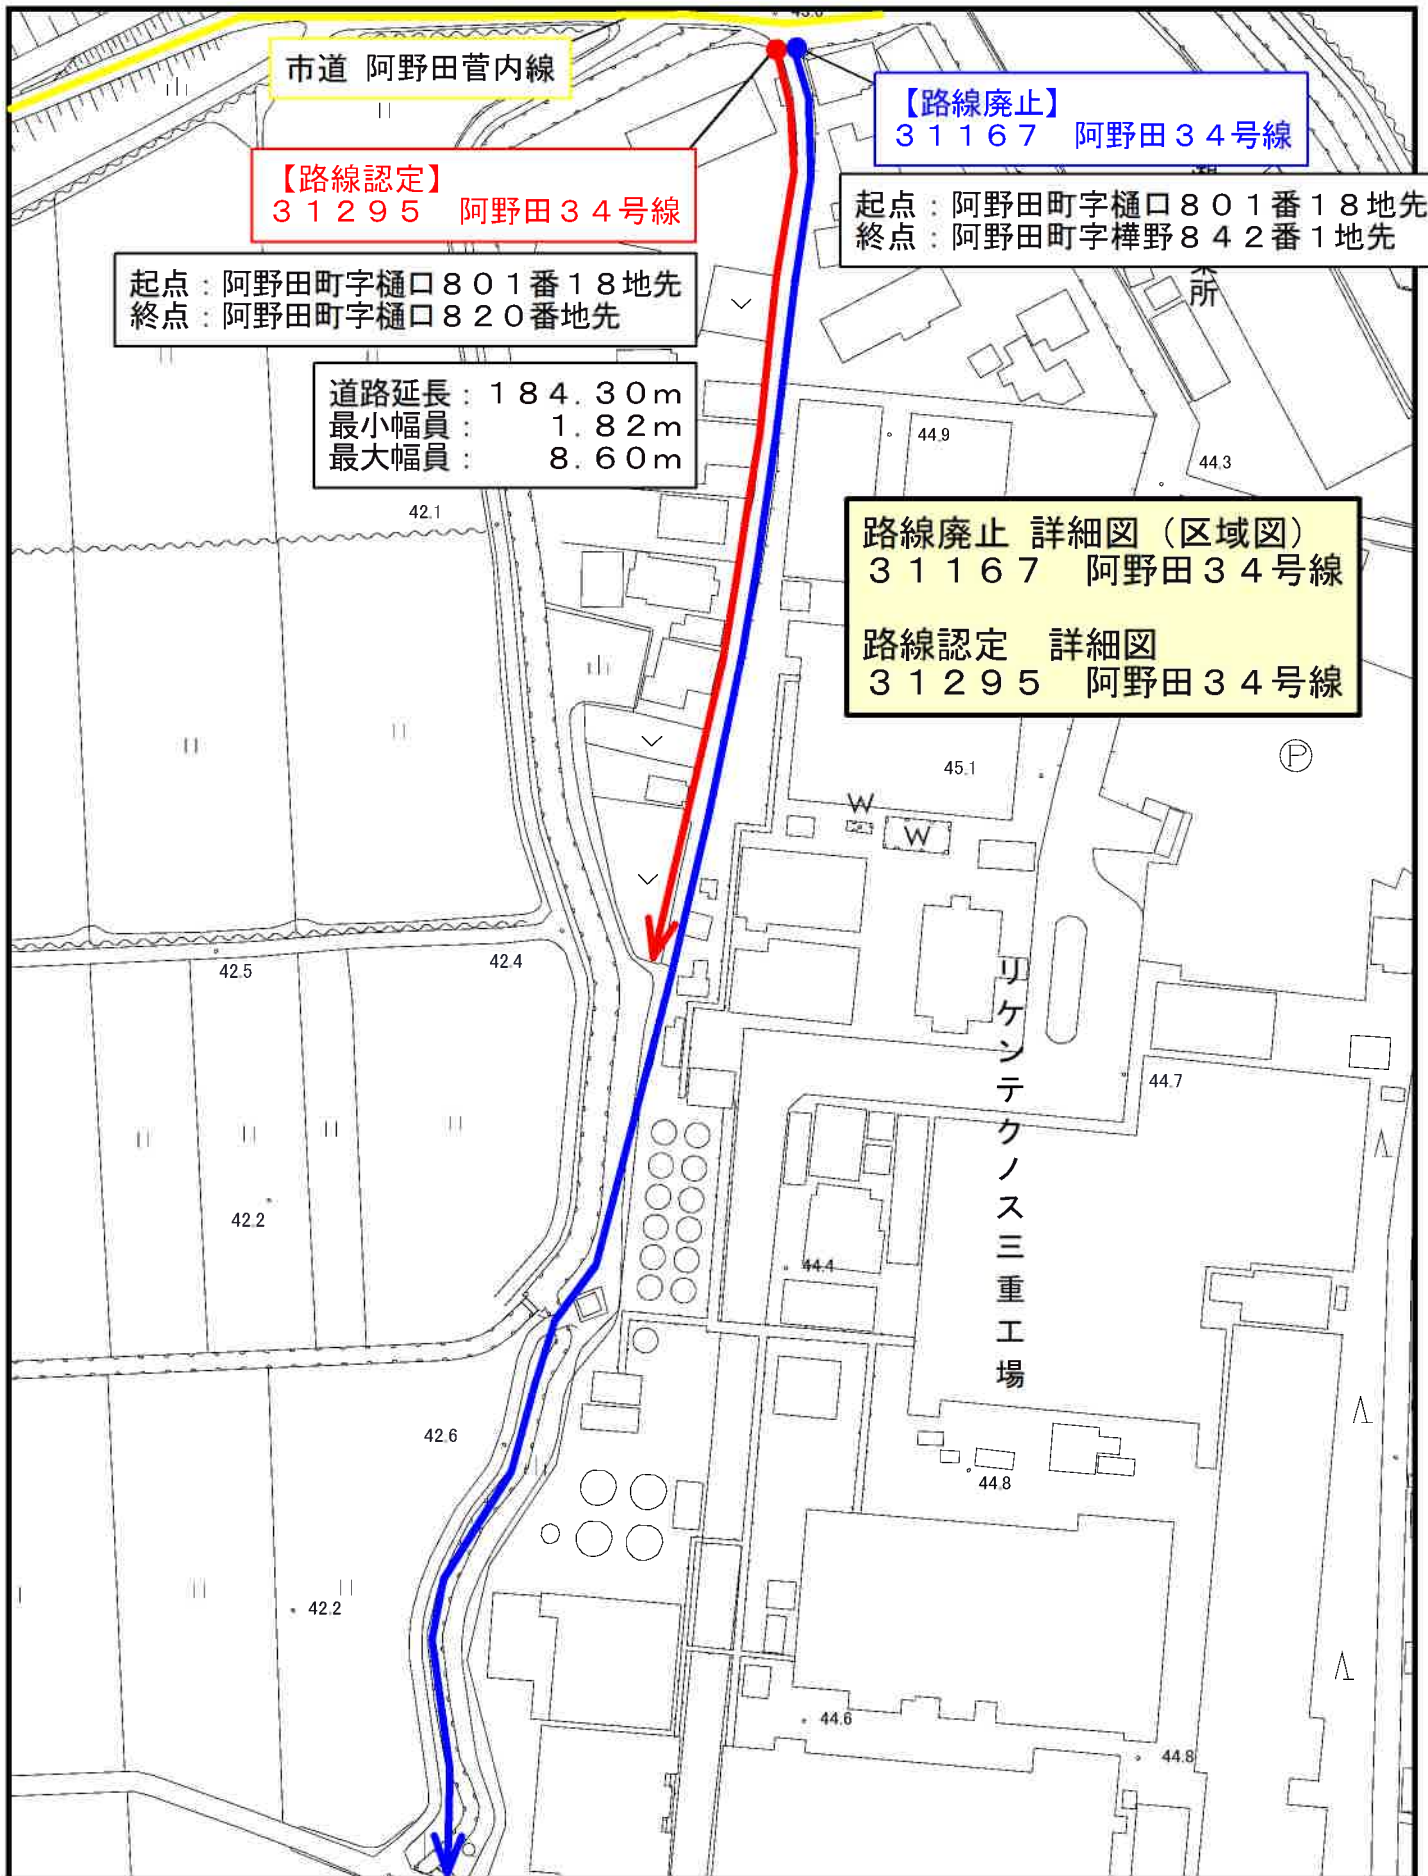

市道 阿野田管内線

【路線廃止】
31167 阿野田34号線

【路線認定】
31295 阿野田34号線

起点：阿野田町字樋口801番18地先
終点：阿野田町字樺野842番1地先

起点：阿野田町字樋口801番18地先
終点：阿野田町字樋口820番地先

道路延長：184.30m
最小幅員：1.82m
最大幅員：8.60m

路線廃止 詳細図（区域図）
31167 阿野田34号線
路線認定 詳細図
31295 阿野田34号線

縮尺 1 : 1500



3 1 2 9 5 阿野田34号線 現地写真

