


令和8年9月
亀山市議会定例会資料
建設部建設管理課


《参考資料》

市道路線の認定路線図

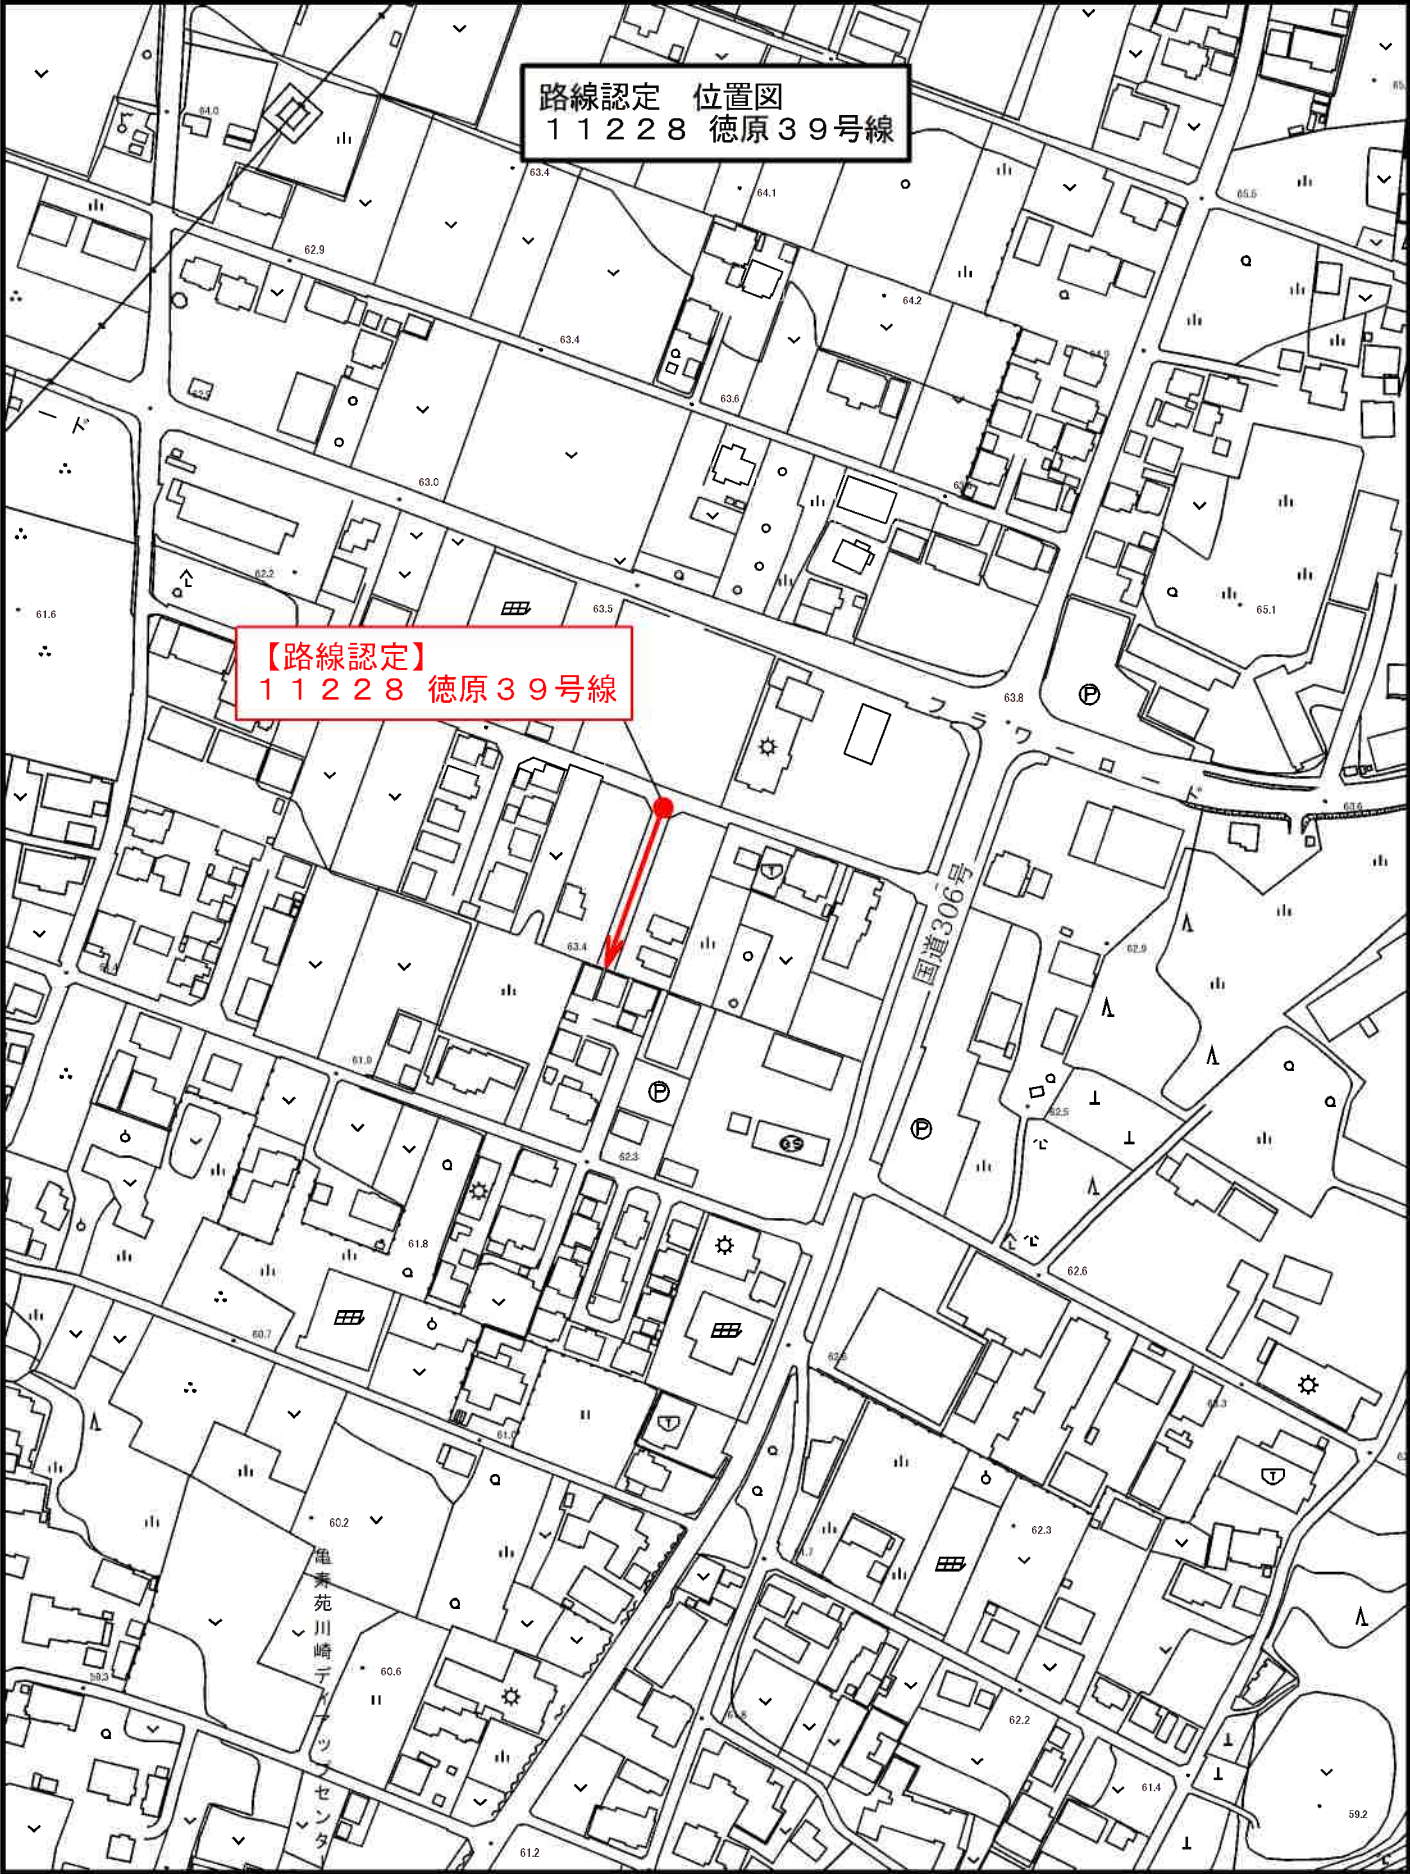


縮尺 1 : 2500




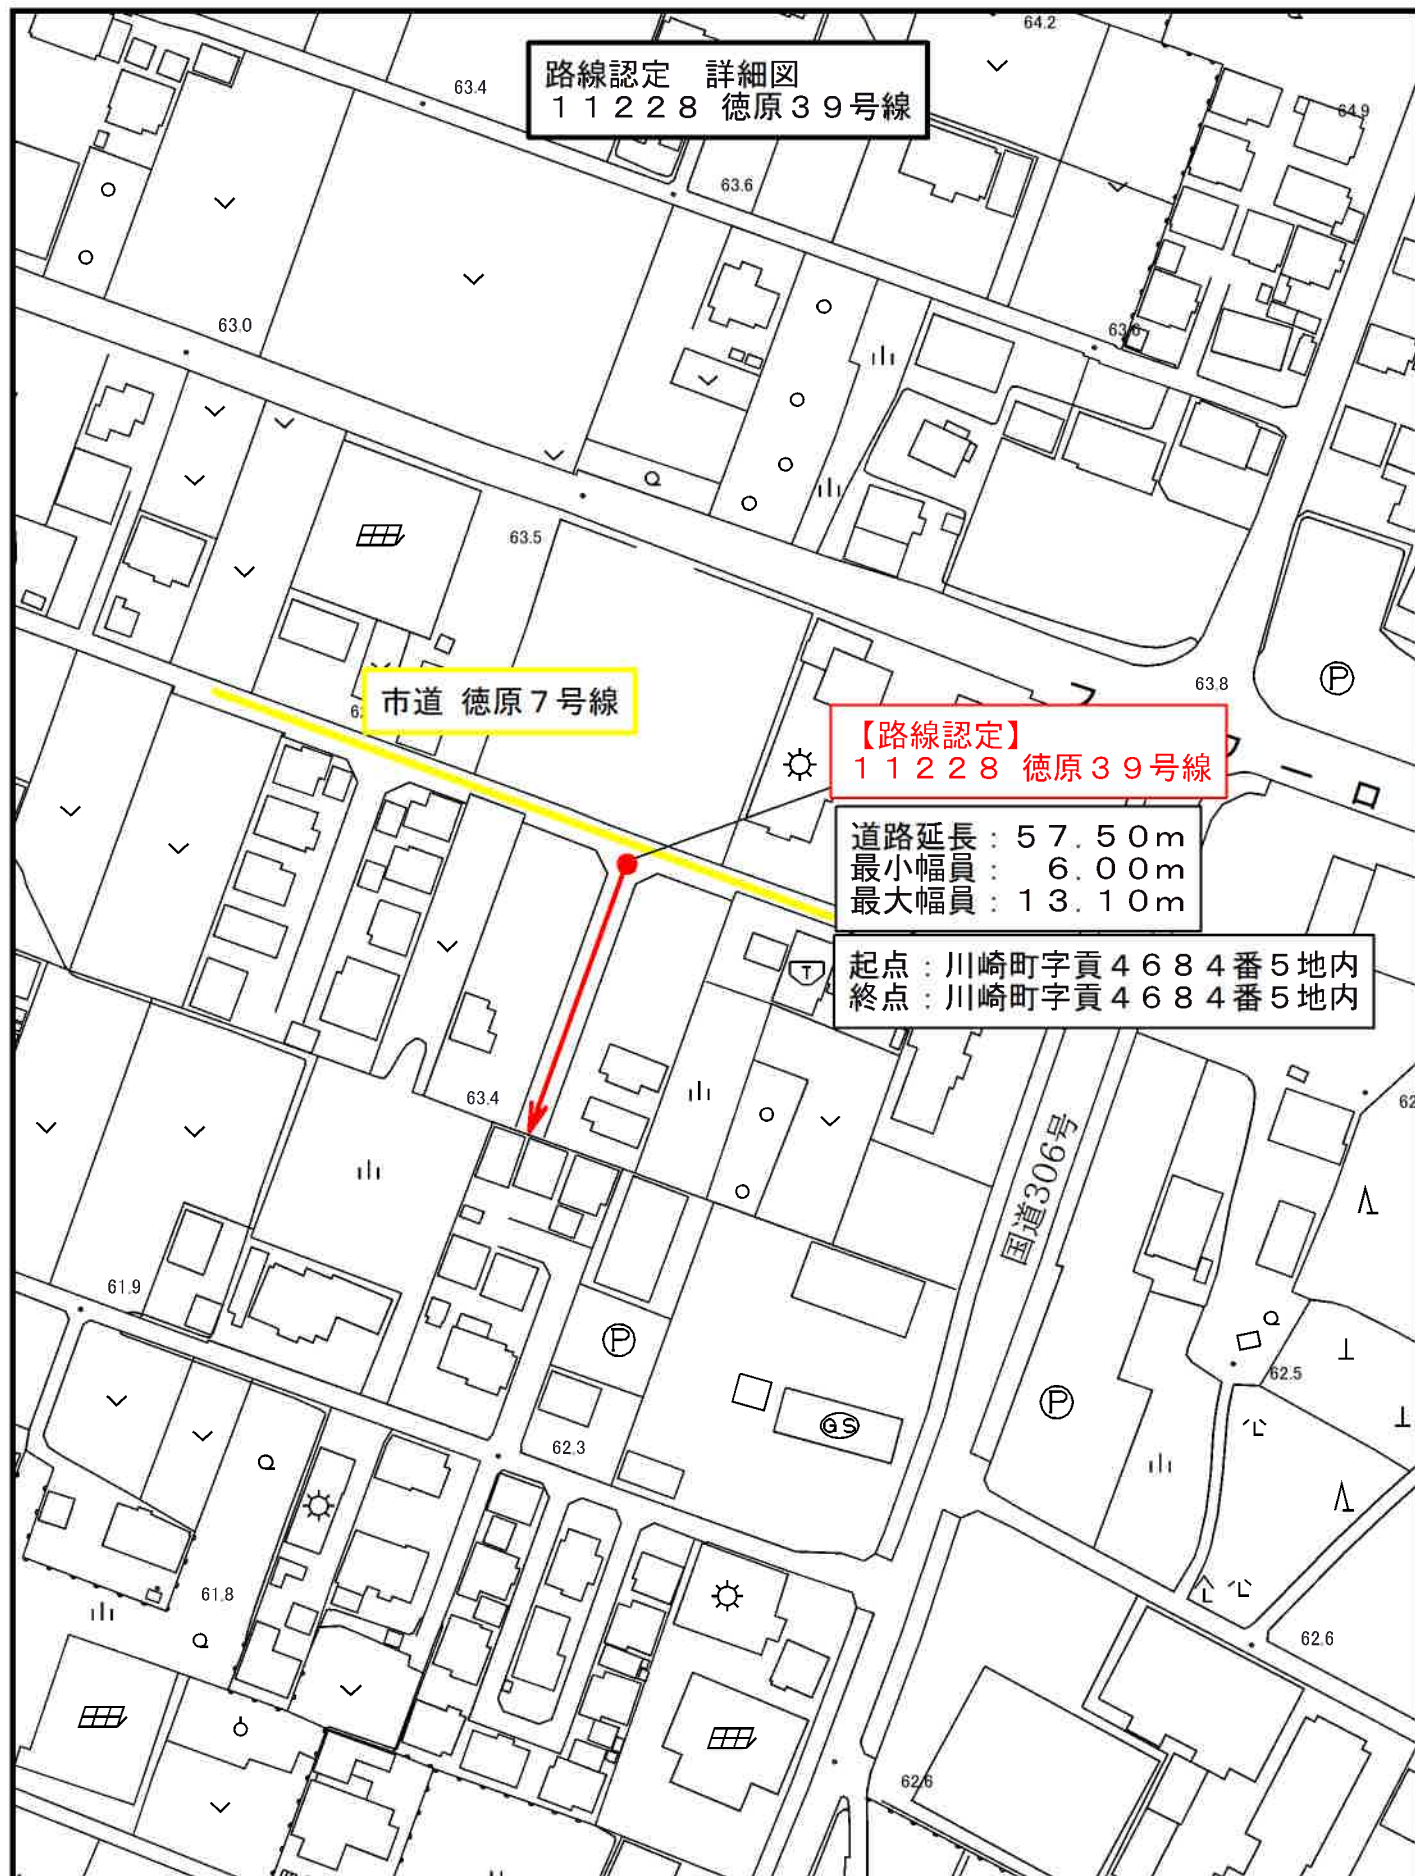

＜11228 徳原39号線＞ 現地写真



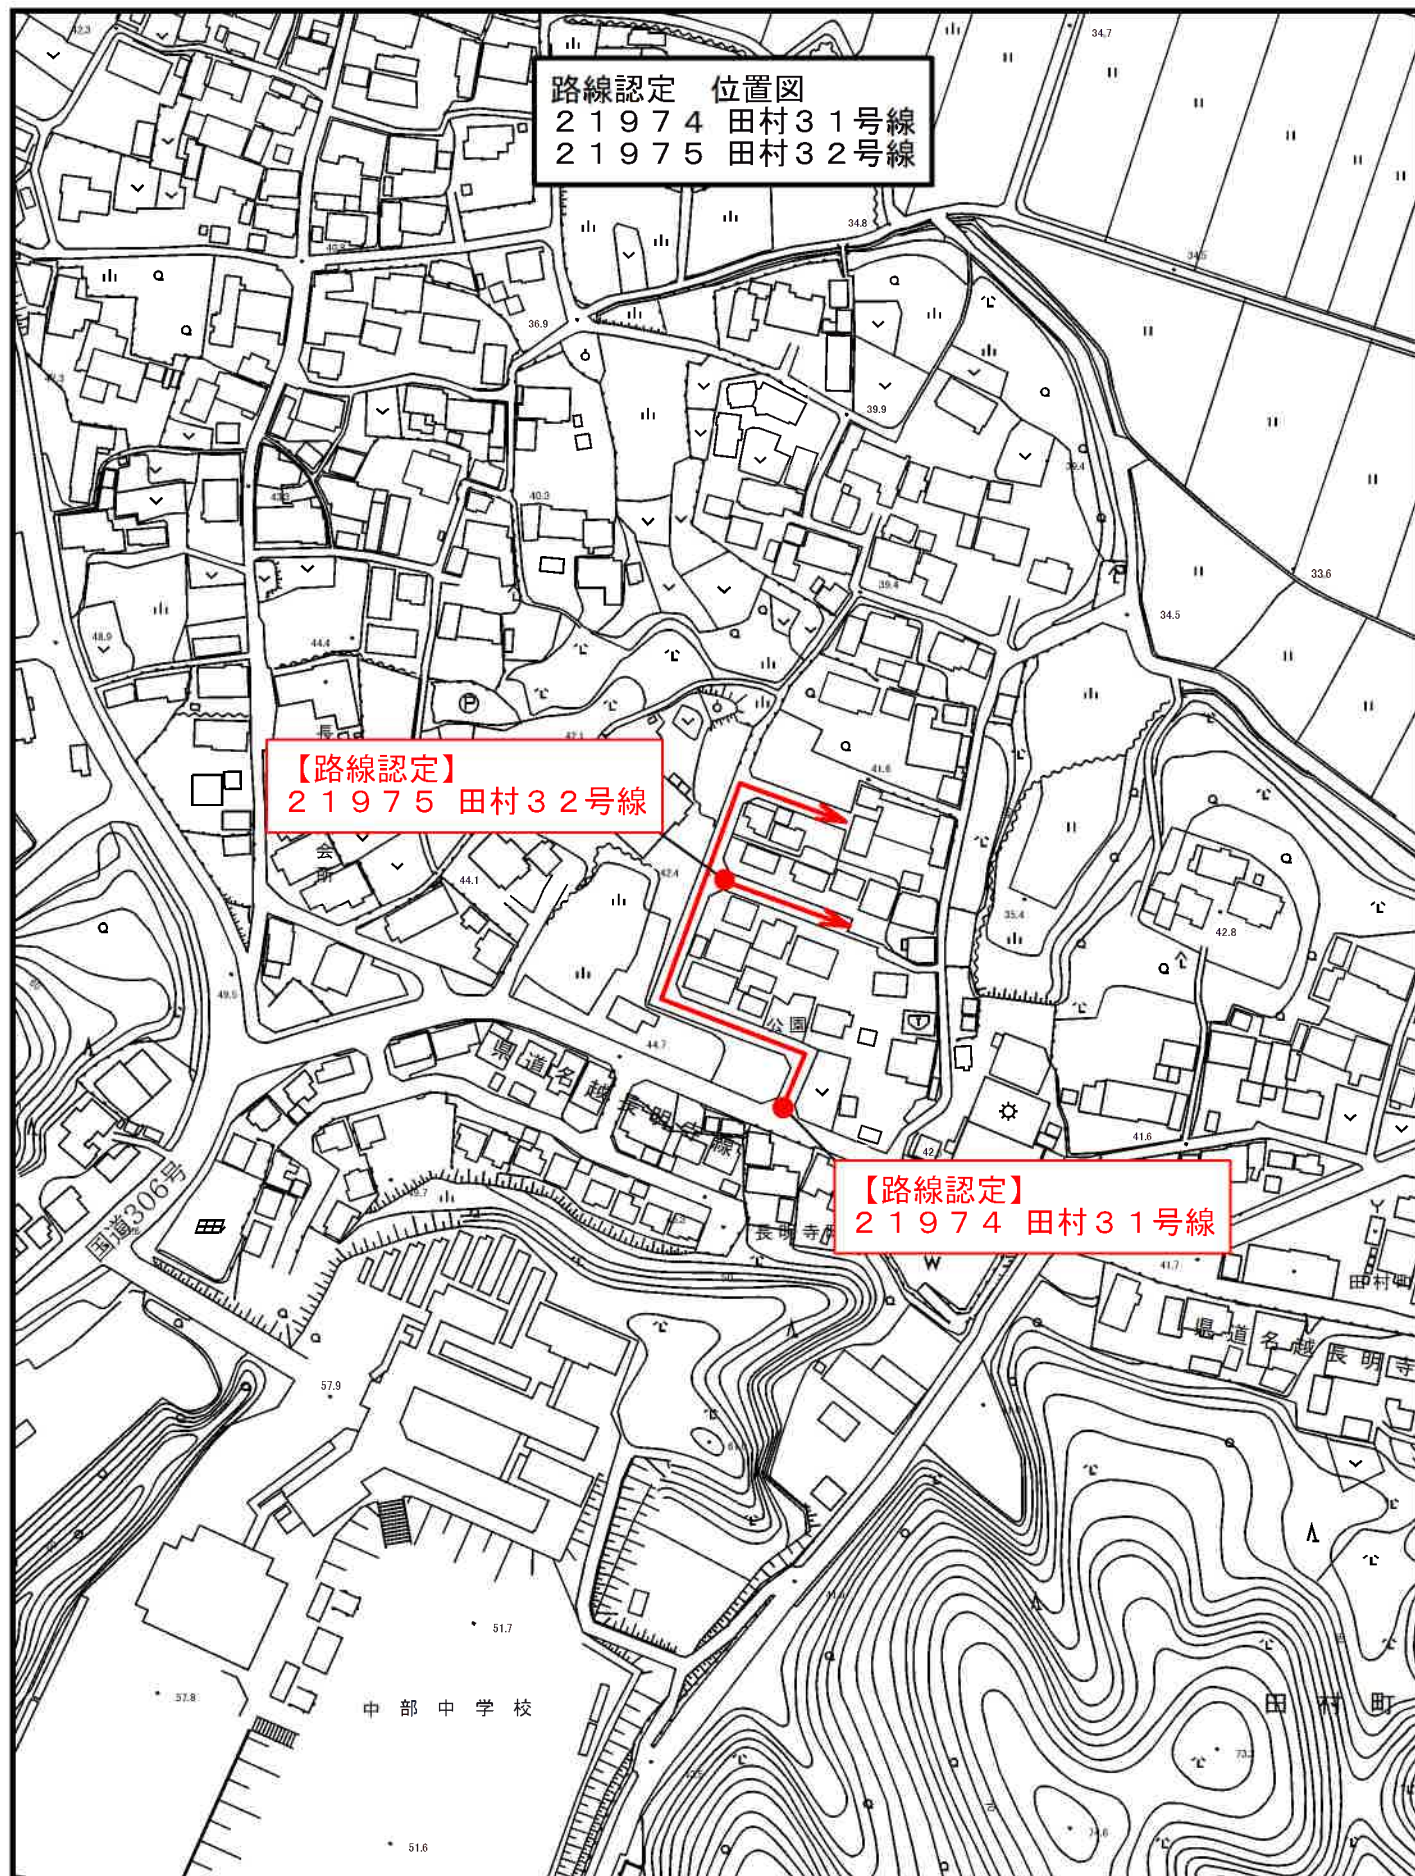

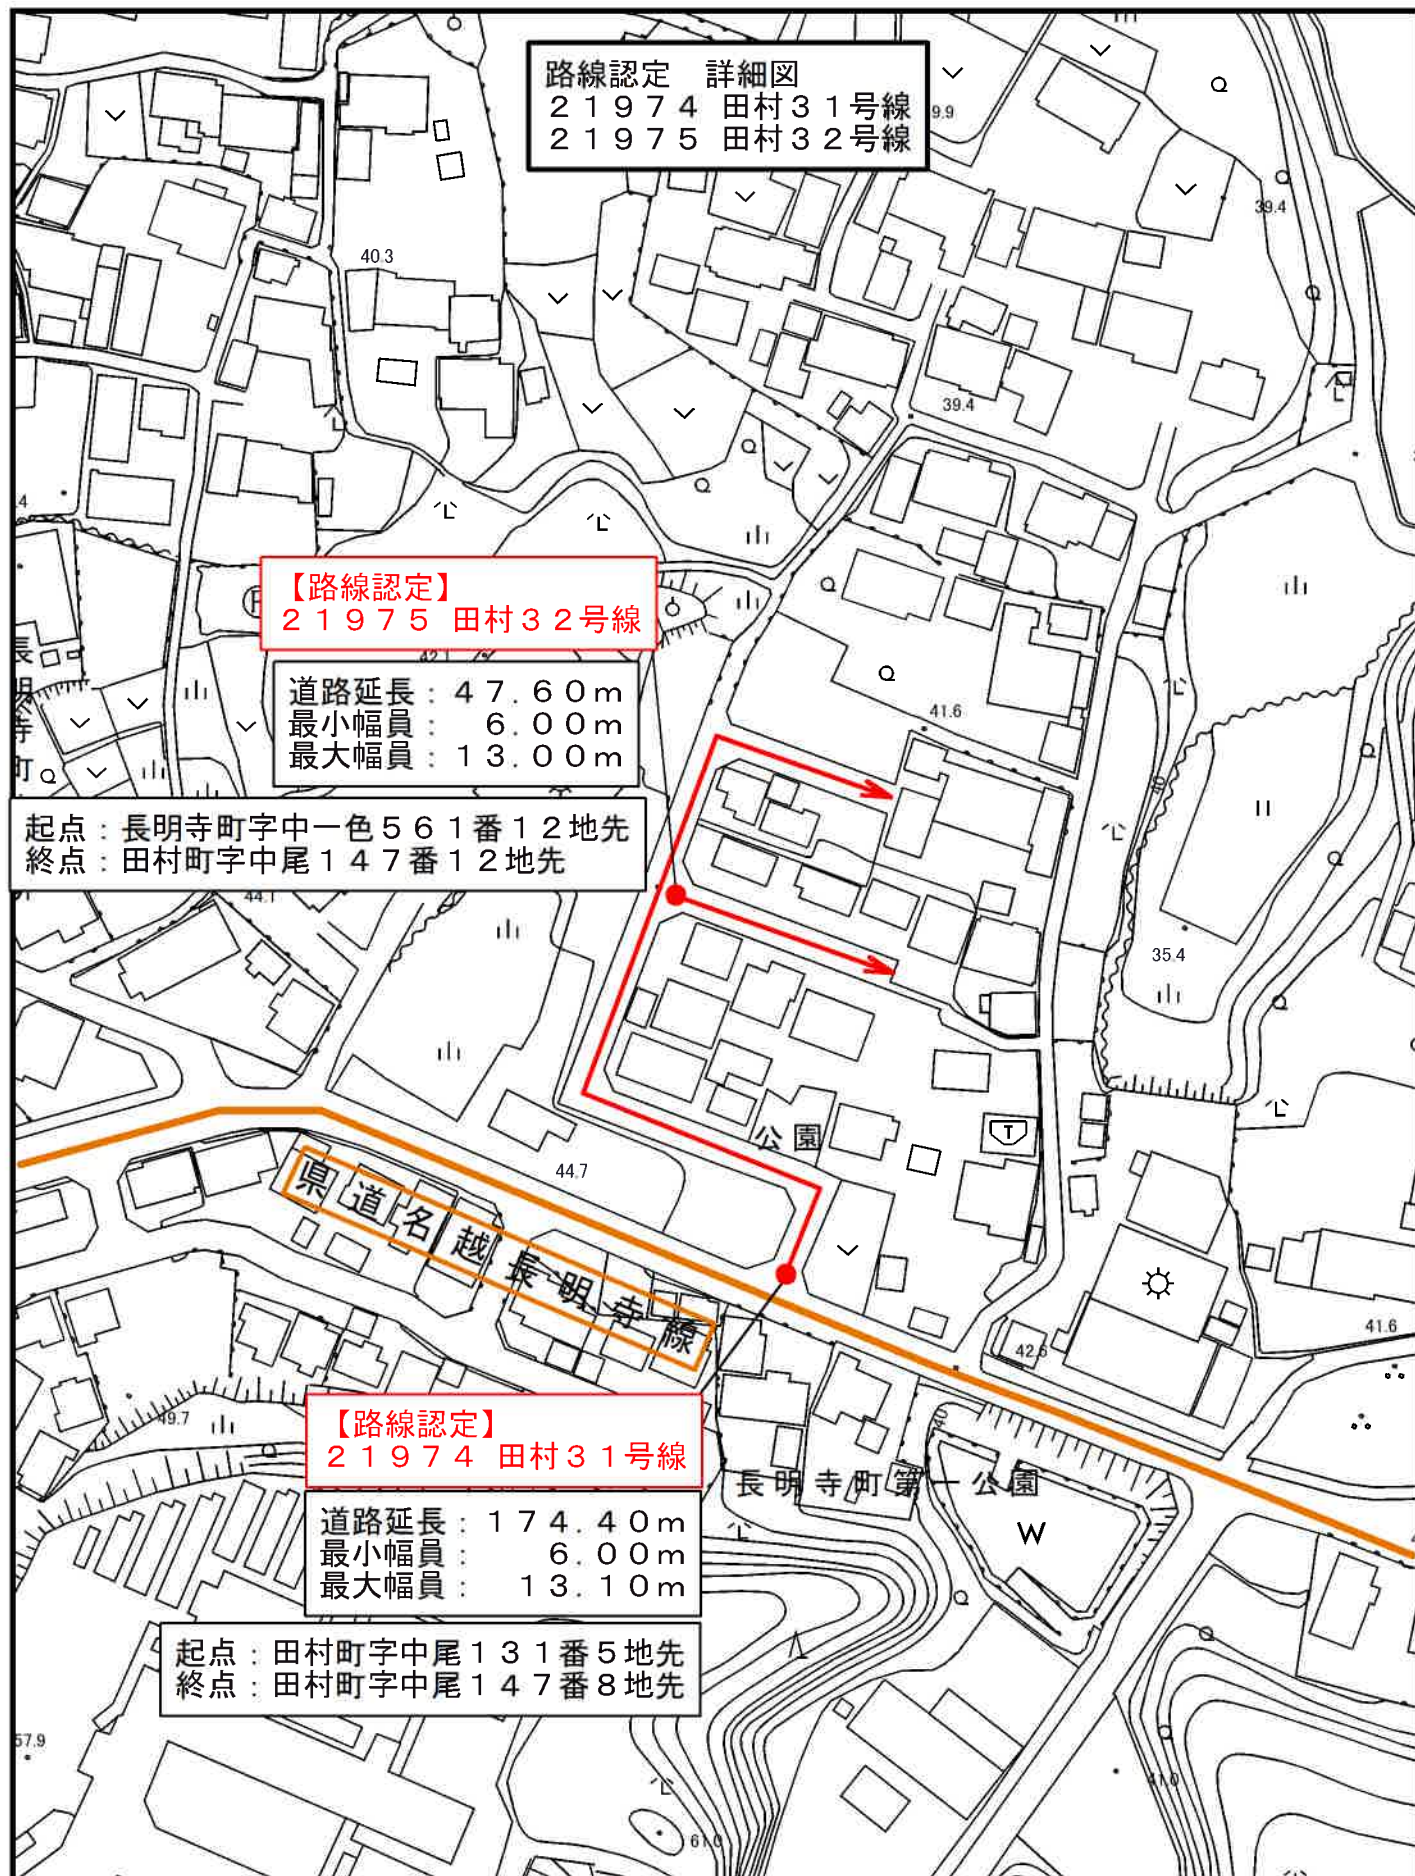

縮尺 1 : 1500



< 2 1 9 7 4 田村 3 1 号線 > 現地写真



< 2 1 9 7 5 田村 3 2 号線 > 現地写真



