




亀山中学校ほか1校給食配膳室等整備工事（亀山中学校）概要書

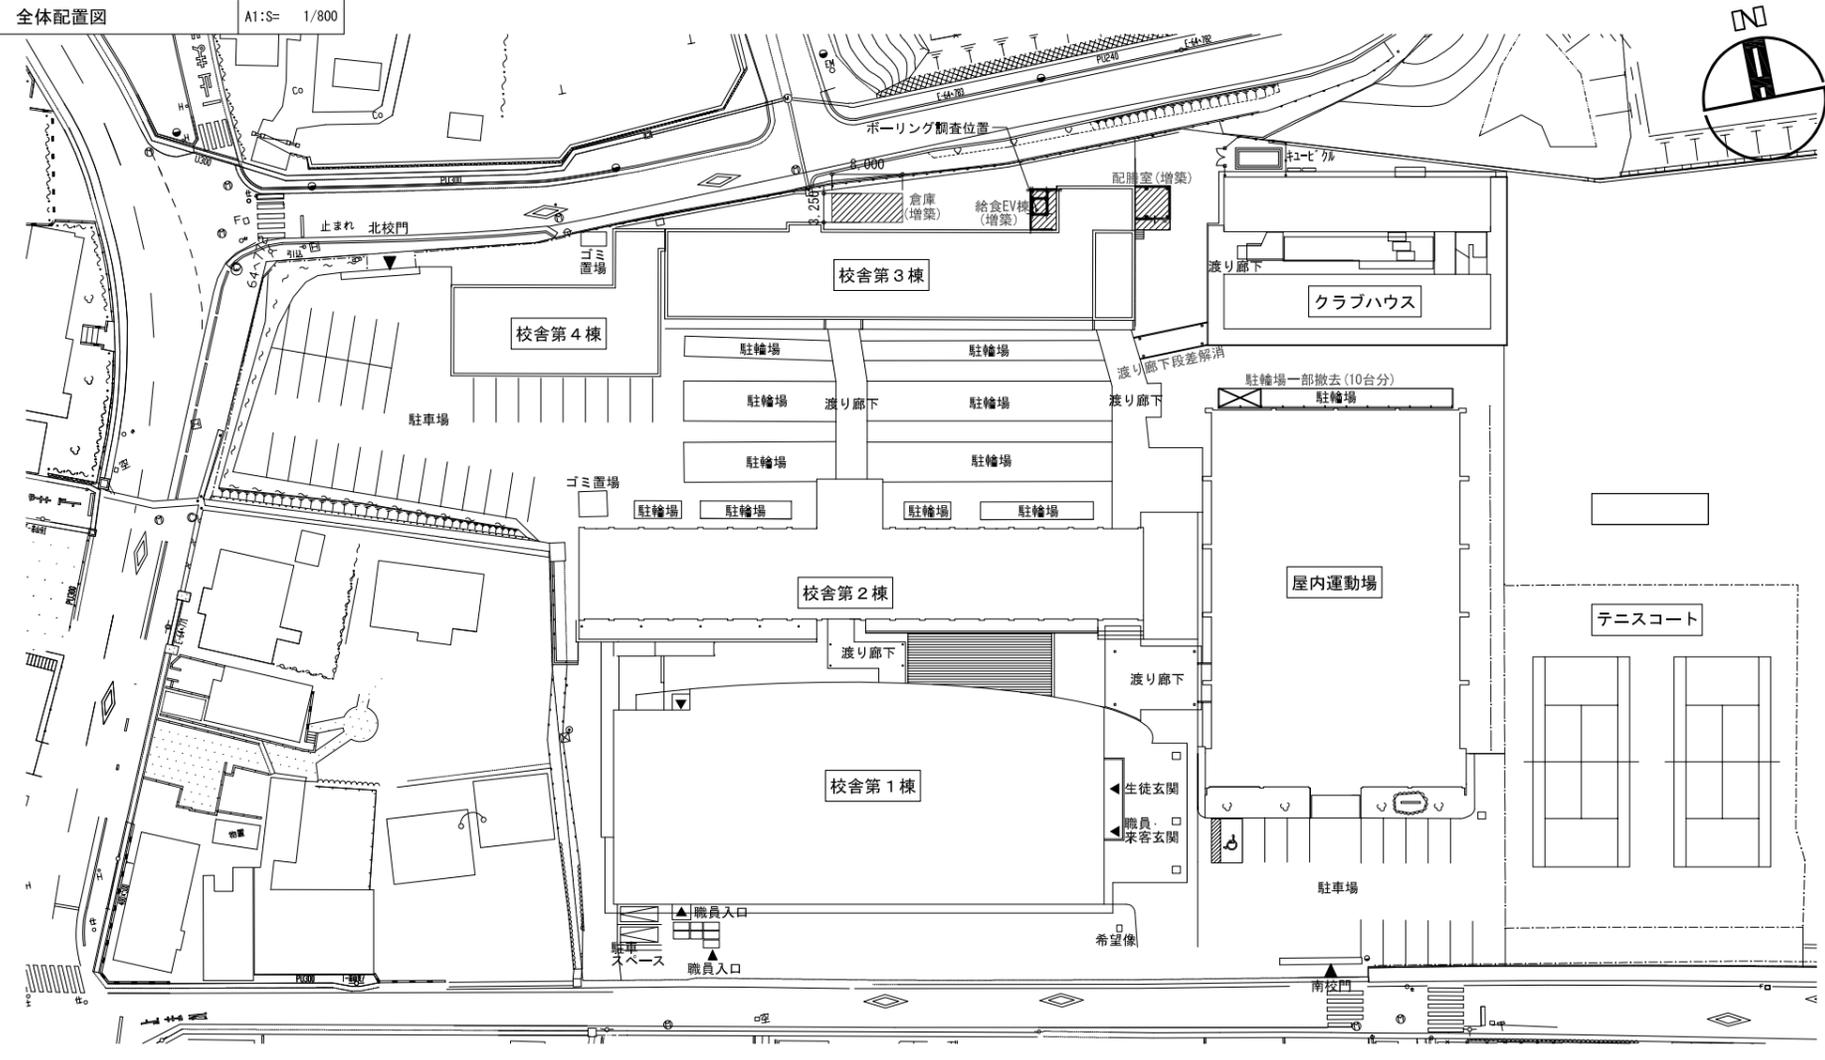


2階平面図 A3:S= 1/300

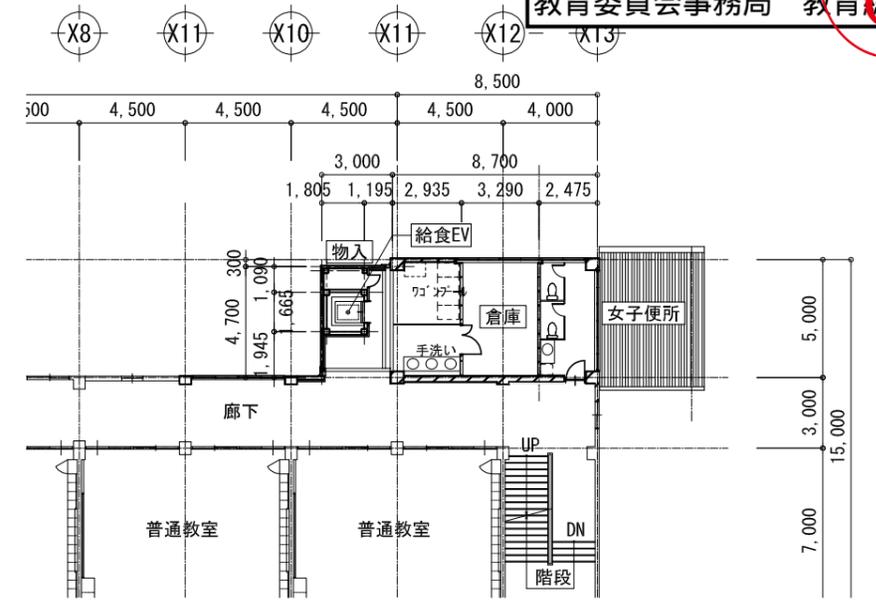

3階平面図 A3:S= 1/300

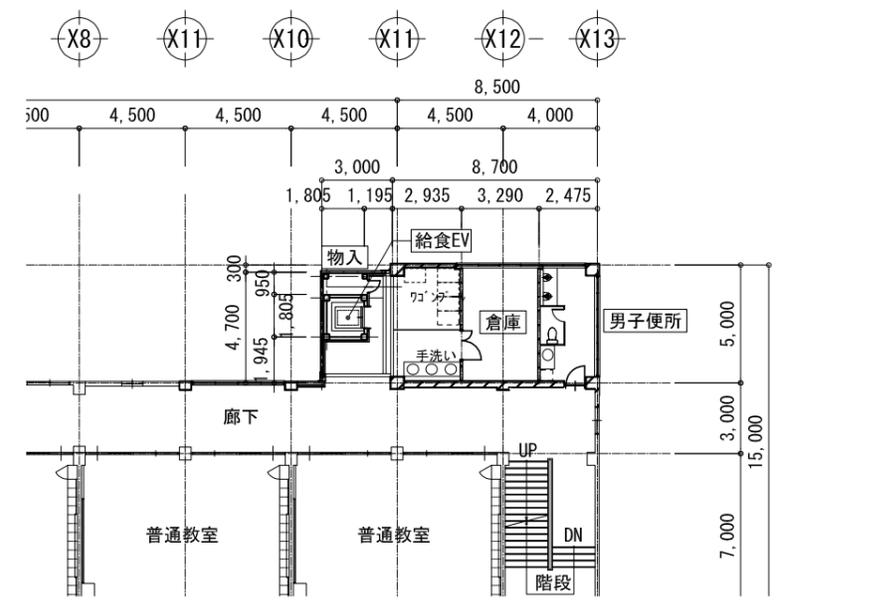

1階平面図 A3:S= 1/300

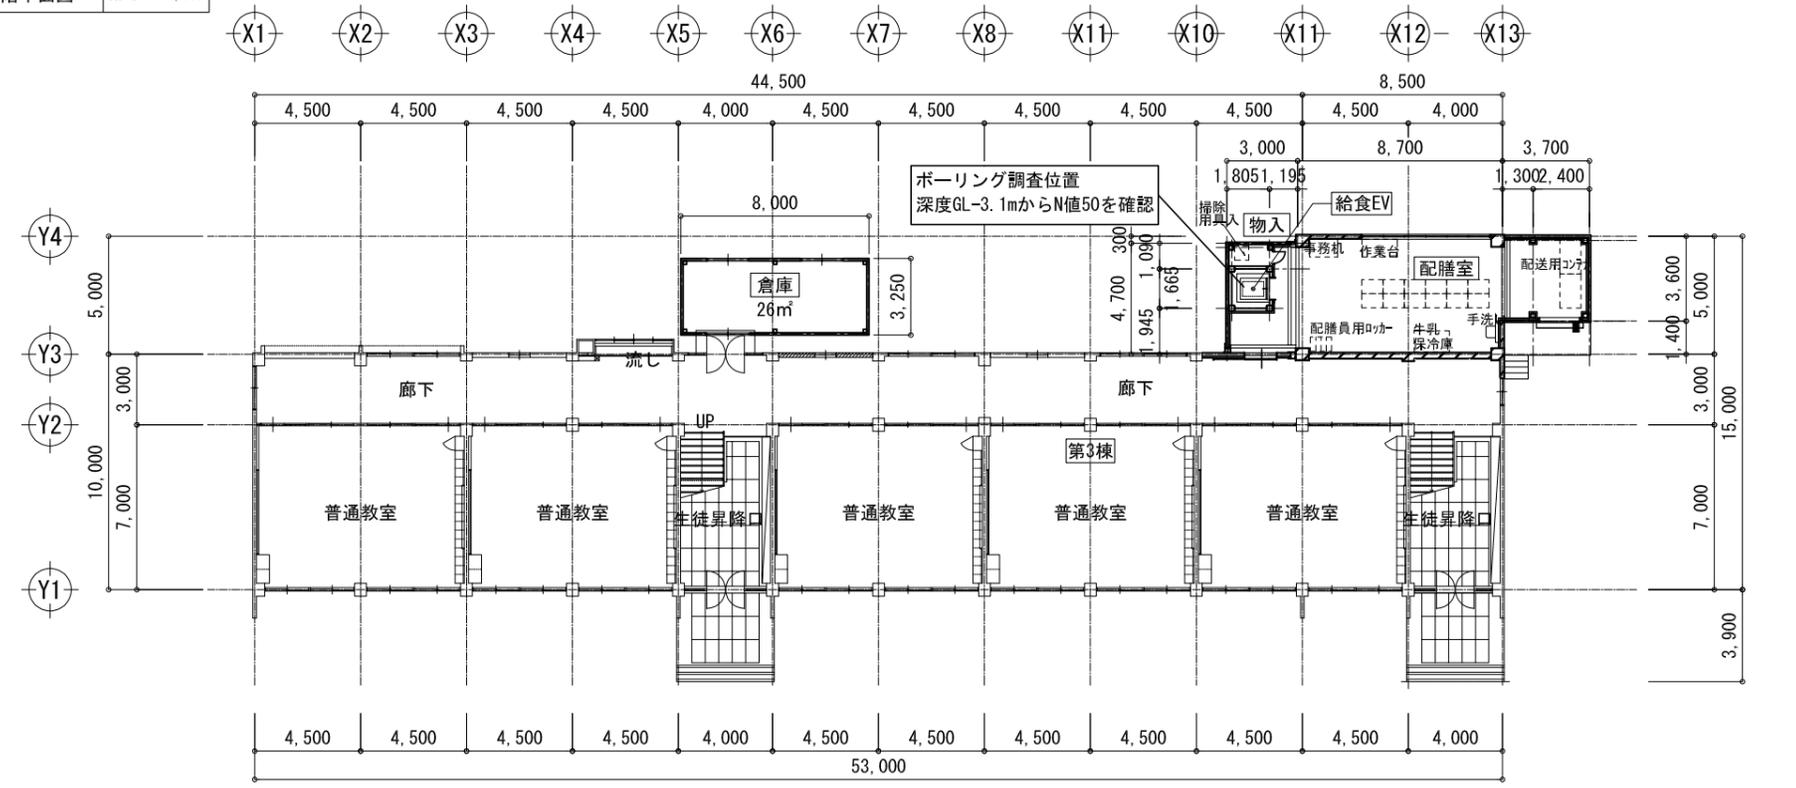

工事概要

亀山中学校の校舎第3棟に給食配膳室等を整備する工事

配膳室	増築	鉄骨造	平屋建て	18.00㎡
	既設改修	鉄筋コンクリート造	3階建て	130.50㎡
給食EV棟	増築	鉄骨造	3階建て	42.30㎡
倉庫	増築	鉄骨造	平屋建て	26.00㎡


概算工事費

建築工事	108,560千円
電気設備工事	3,960千円
機械設備工事	5,500千円
合計	118,020千円

亀山中学校ほか1校給食配膳室等整備工事（中部中学校）概要書


全体配置図

A1:S= 1/800

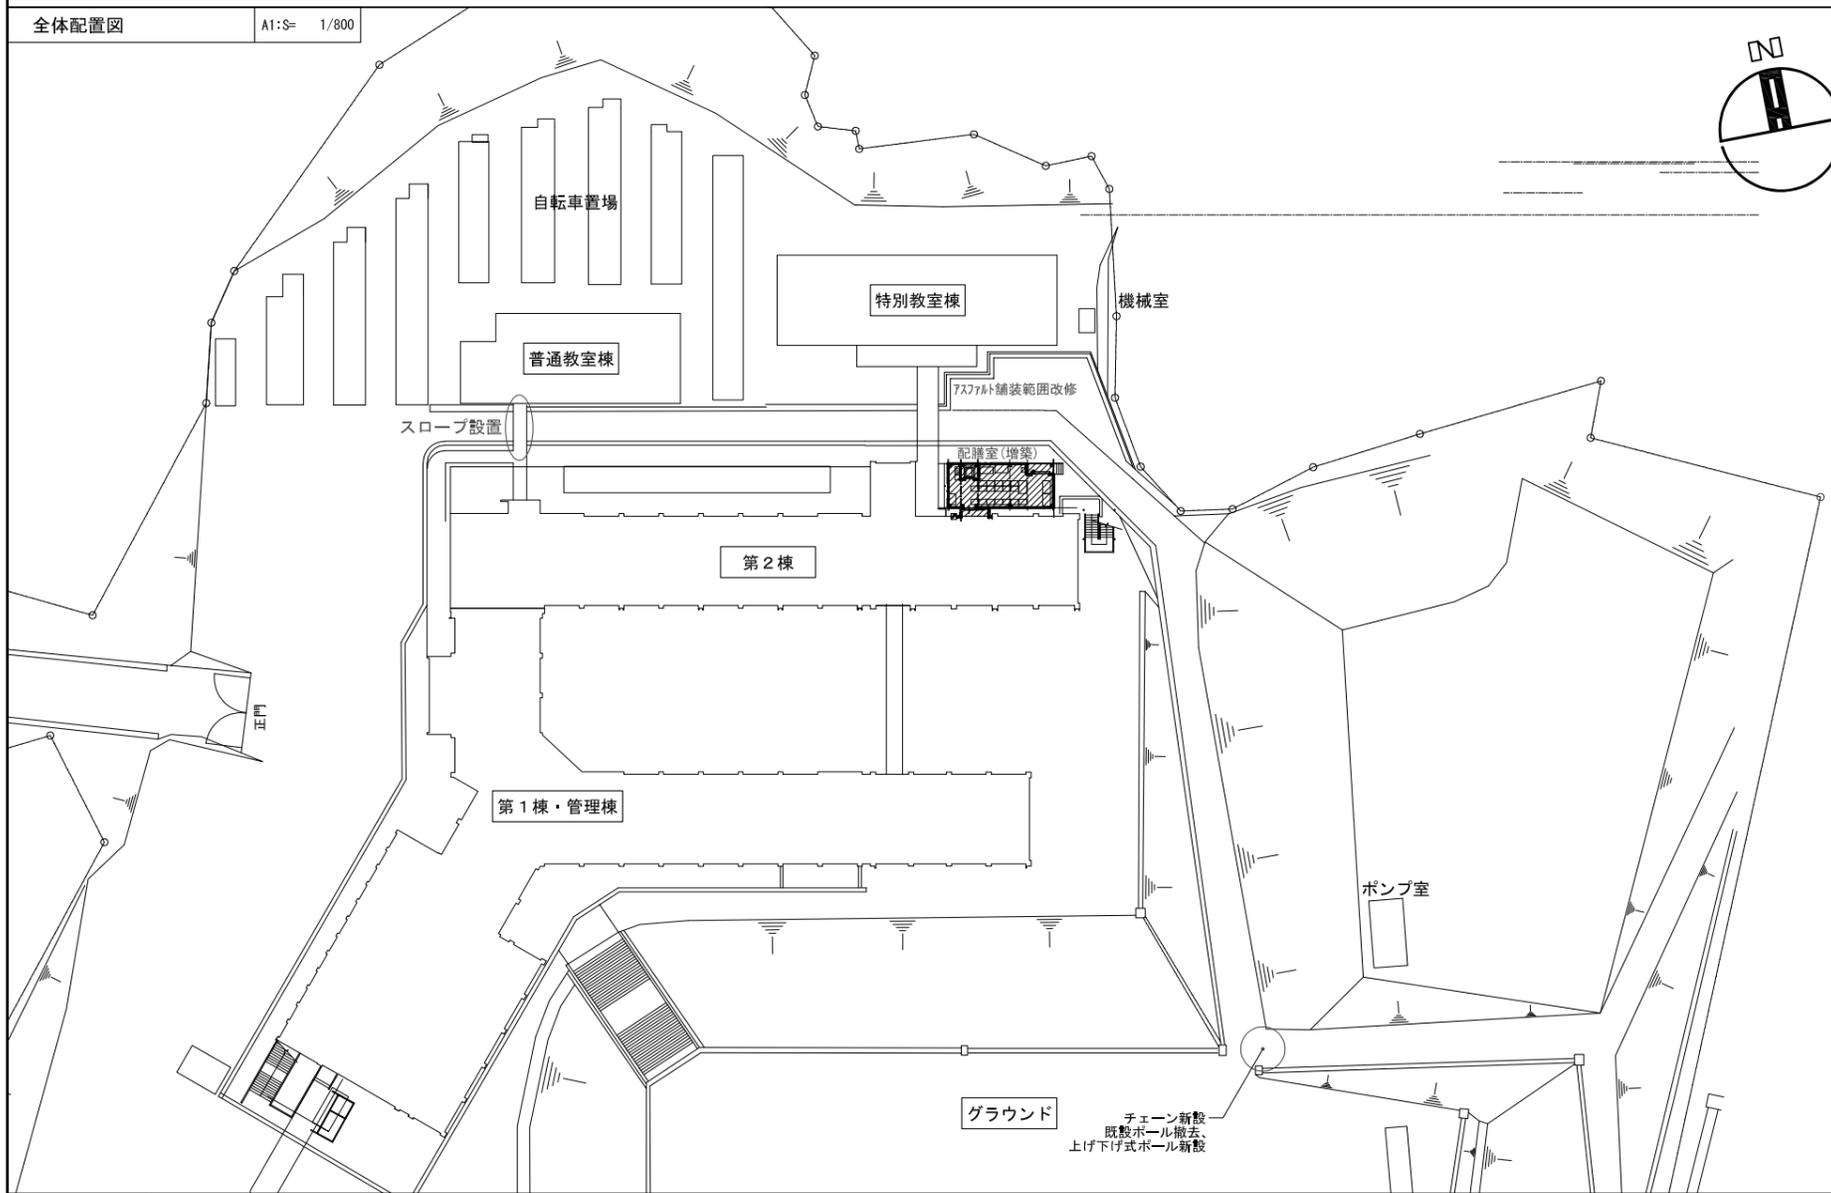


1階平面図

A3:S= 1/300

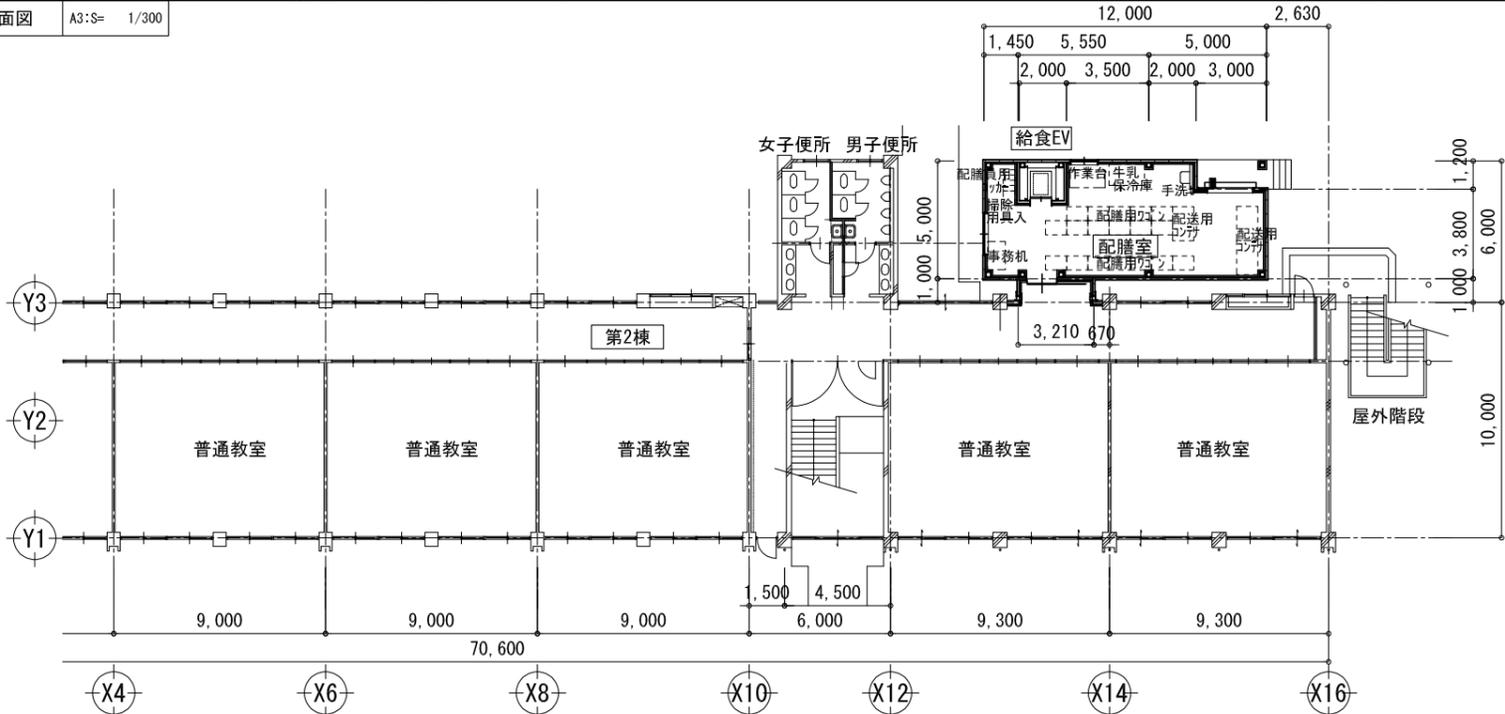


2階平面図

A3:S= 1/300

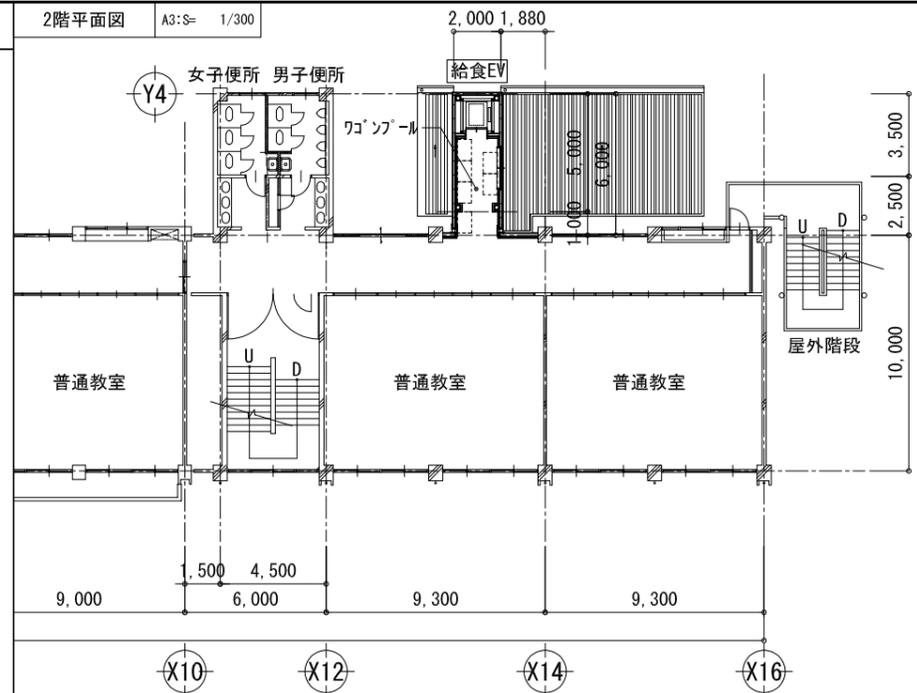

3階平面図

A3:S= 1/300

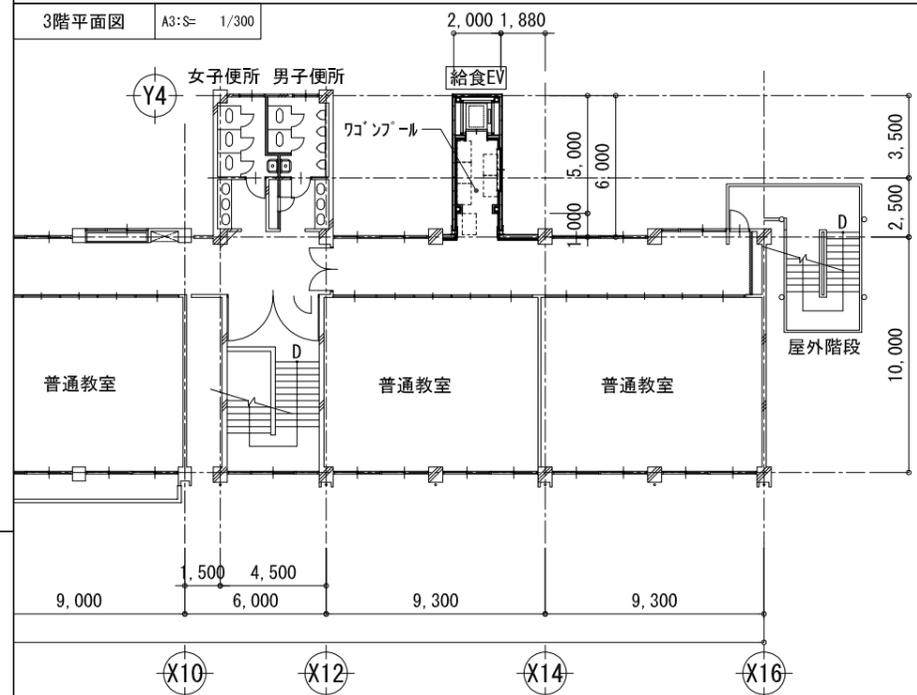

工事概要

中部中学校の校舎第2棟に給食配膳室等を整備する工事

配膳室	増築	鉄骨造	平屋建て	59.61㎡
給食EV棟	増築	鉄骨造	3階建て	24.00㎡

概算工事費

建築工事	82,500千円
電気設備工事	3,180千円
機械設備工事	3,300千円
合計	88,980千円