


第3水源エリア図

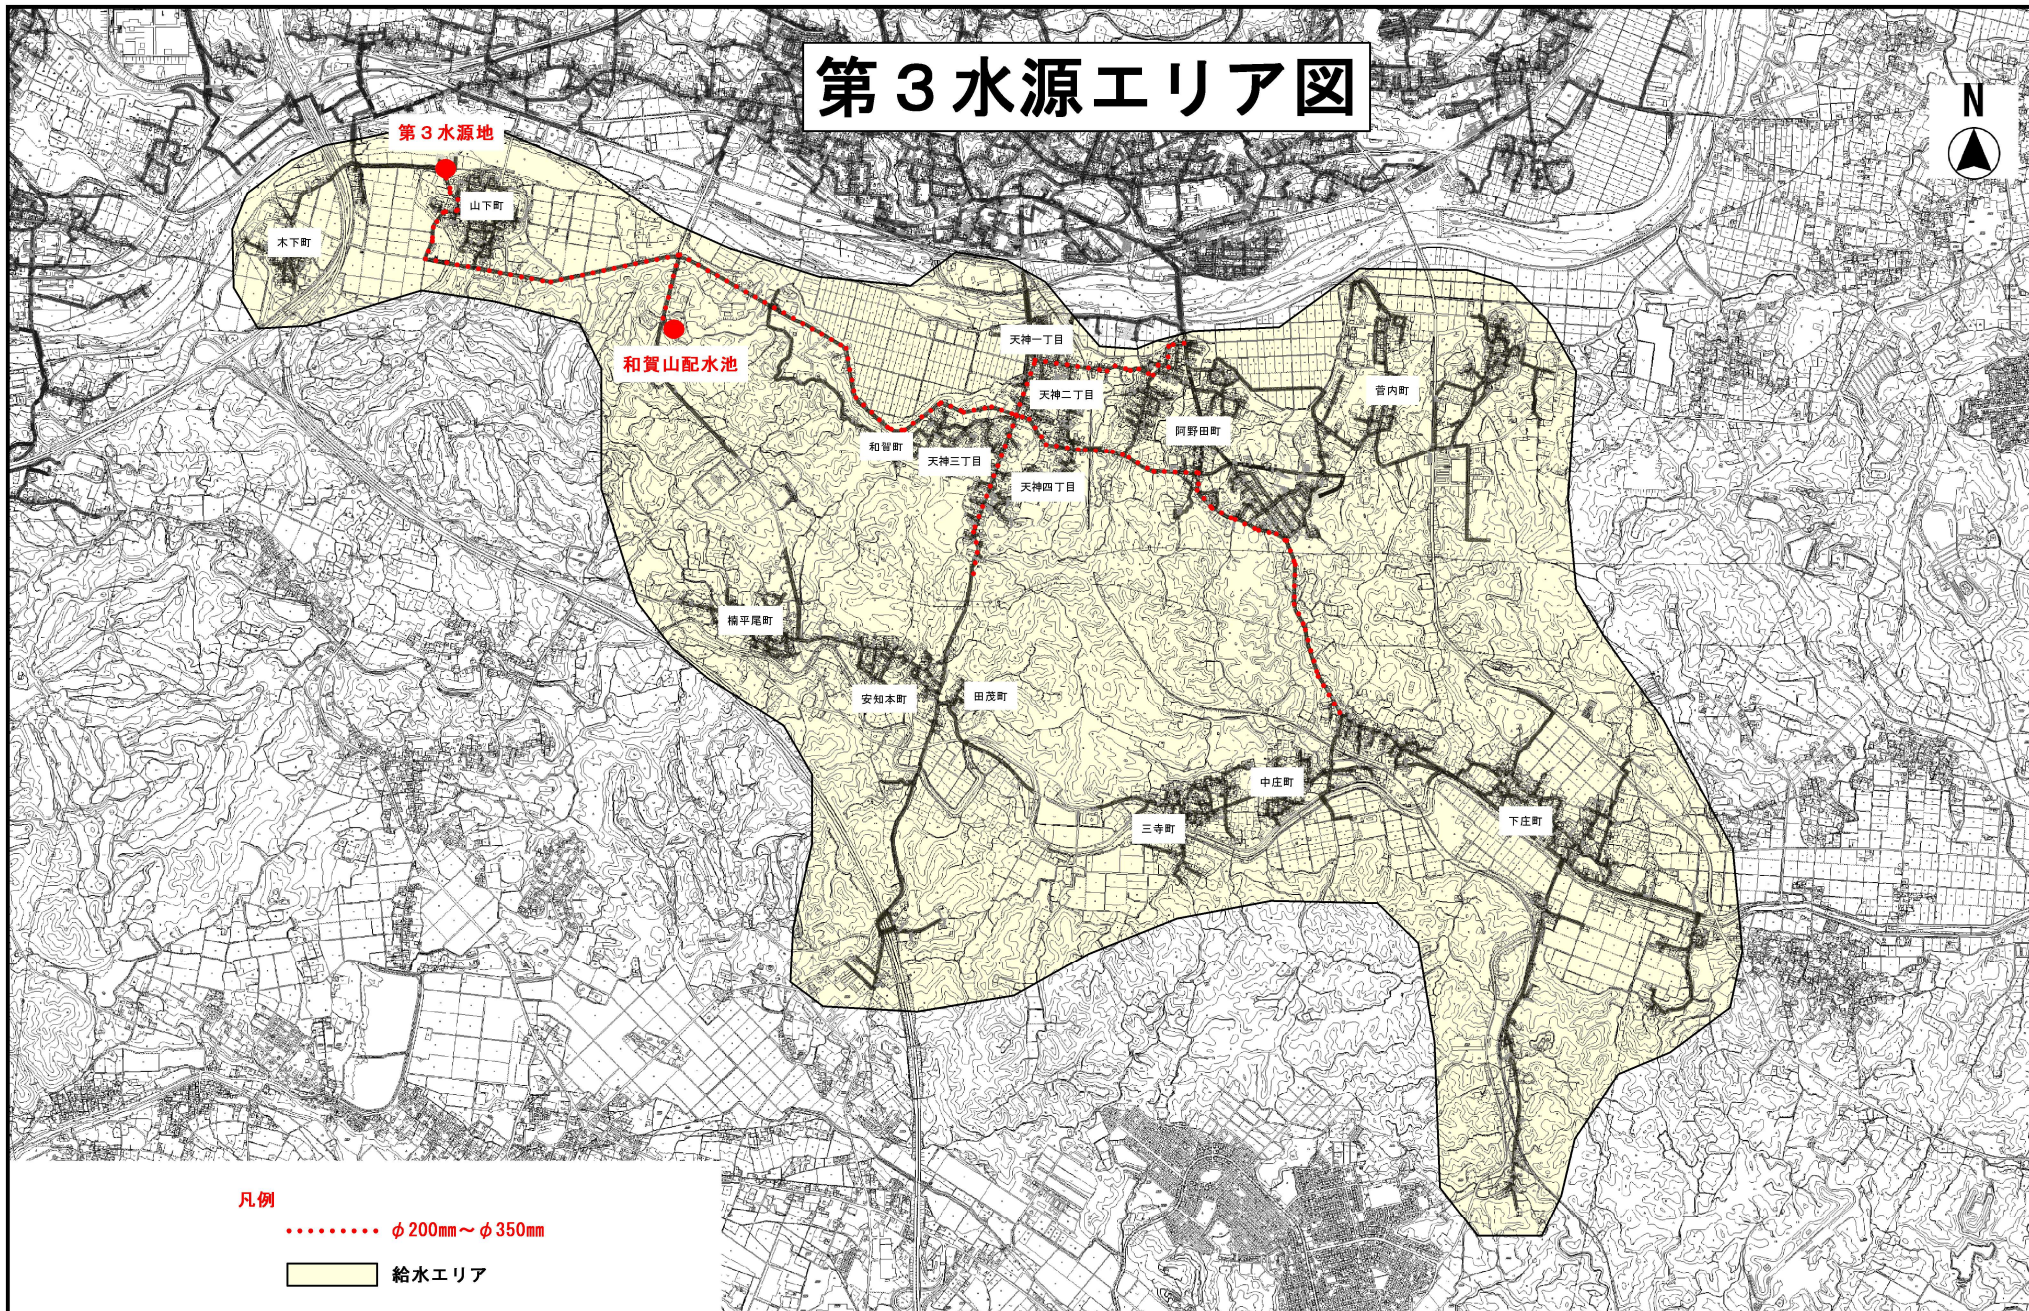

凡例

..... φ200mm~φ350mm

給水エリア

