



(施工箇所)

工事名	岡ヶ丘地区内(市道岡ニュータウン10号線ほか) 配水管改良工事に伴う舗装復旧工事
図面名	位置図
年月日	
尺度	1:10000
図面番号	1/6
会社名	
事業者名	亀山市 上下水道局 上水道室

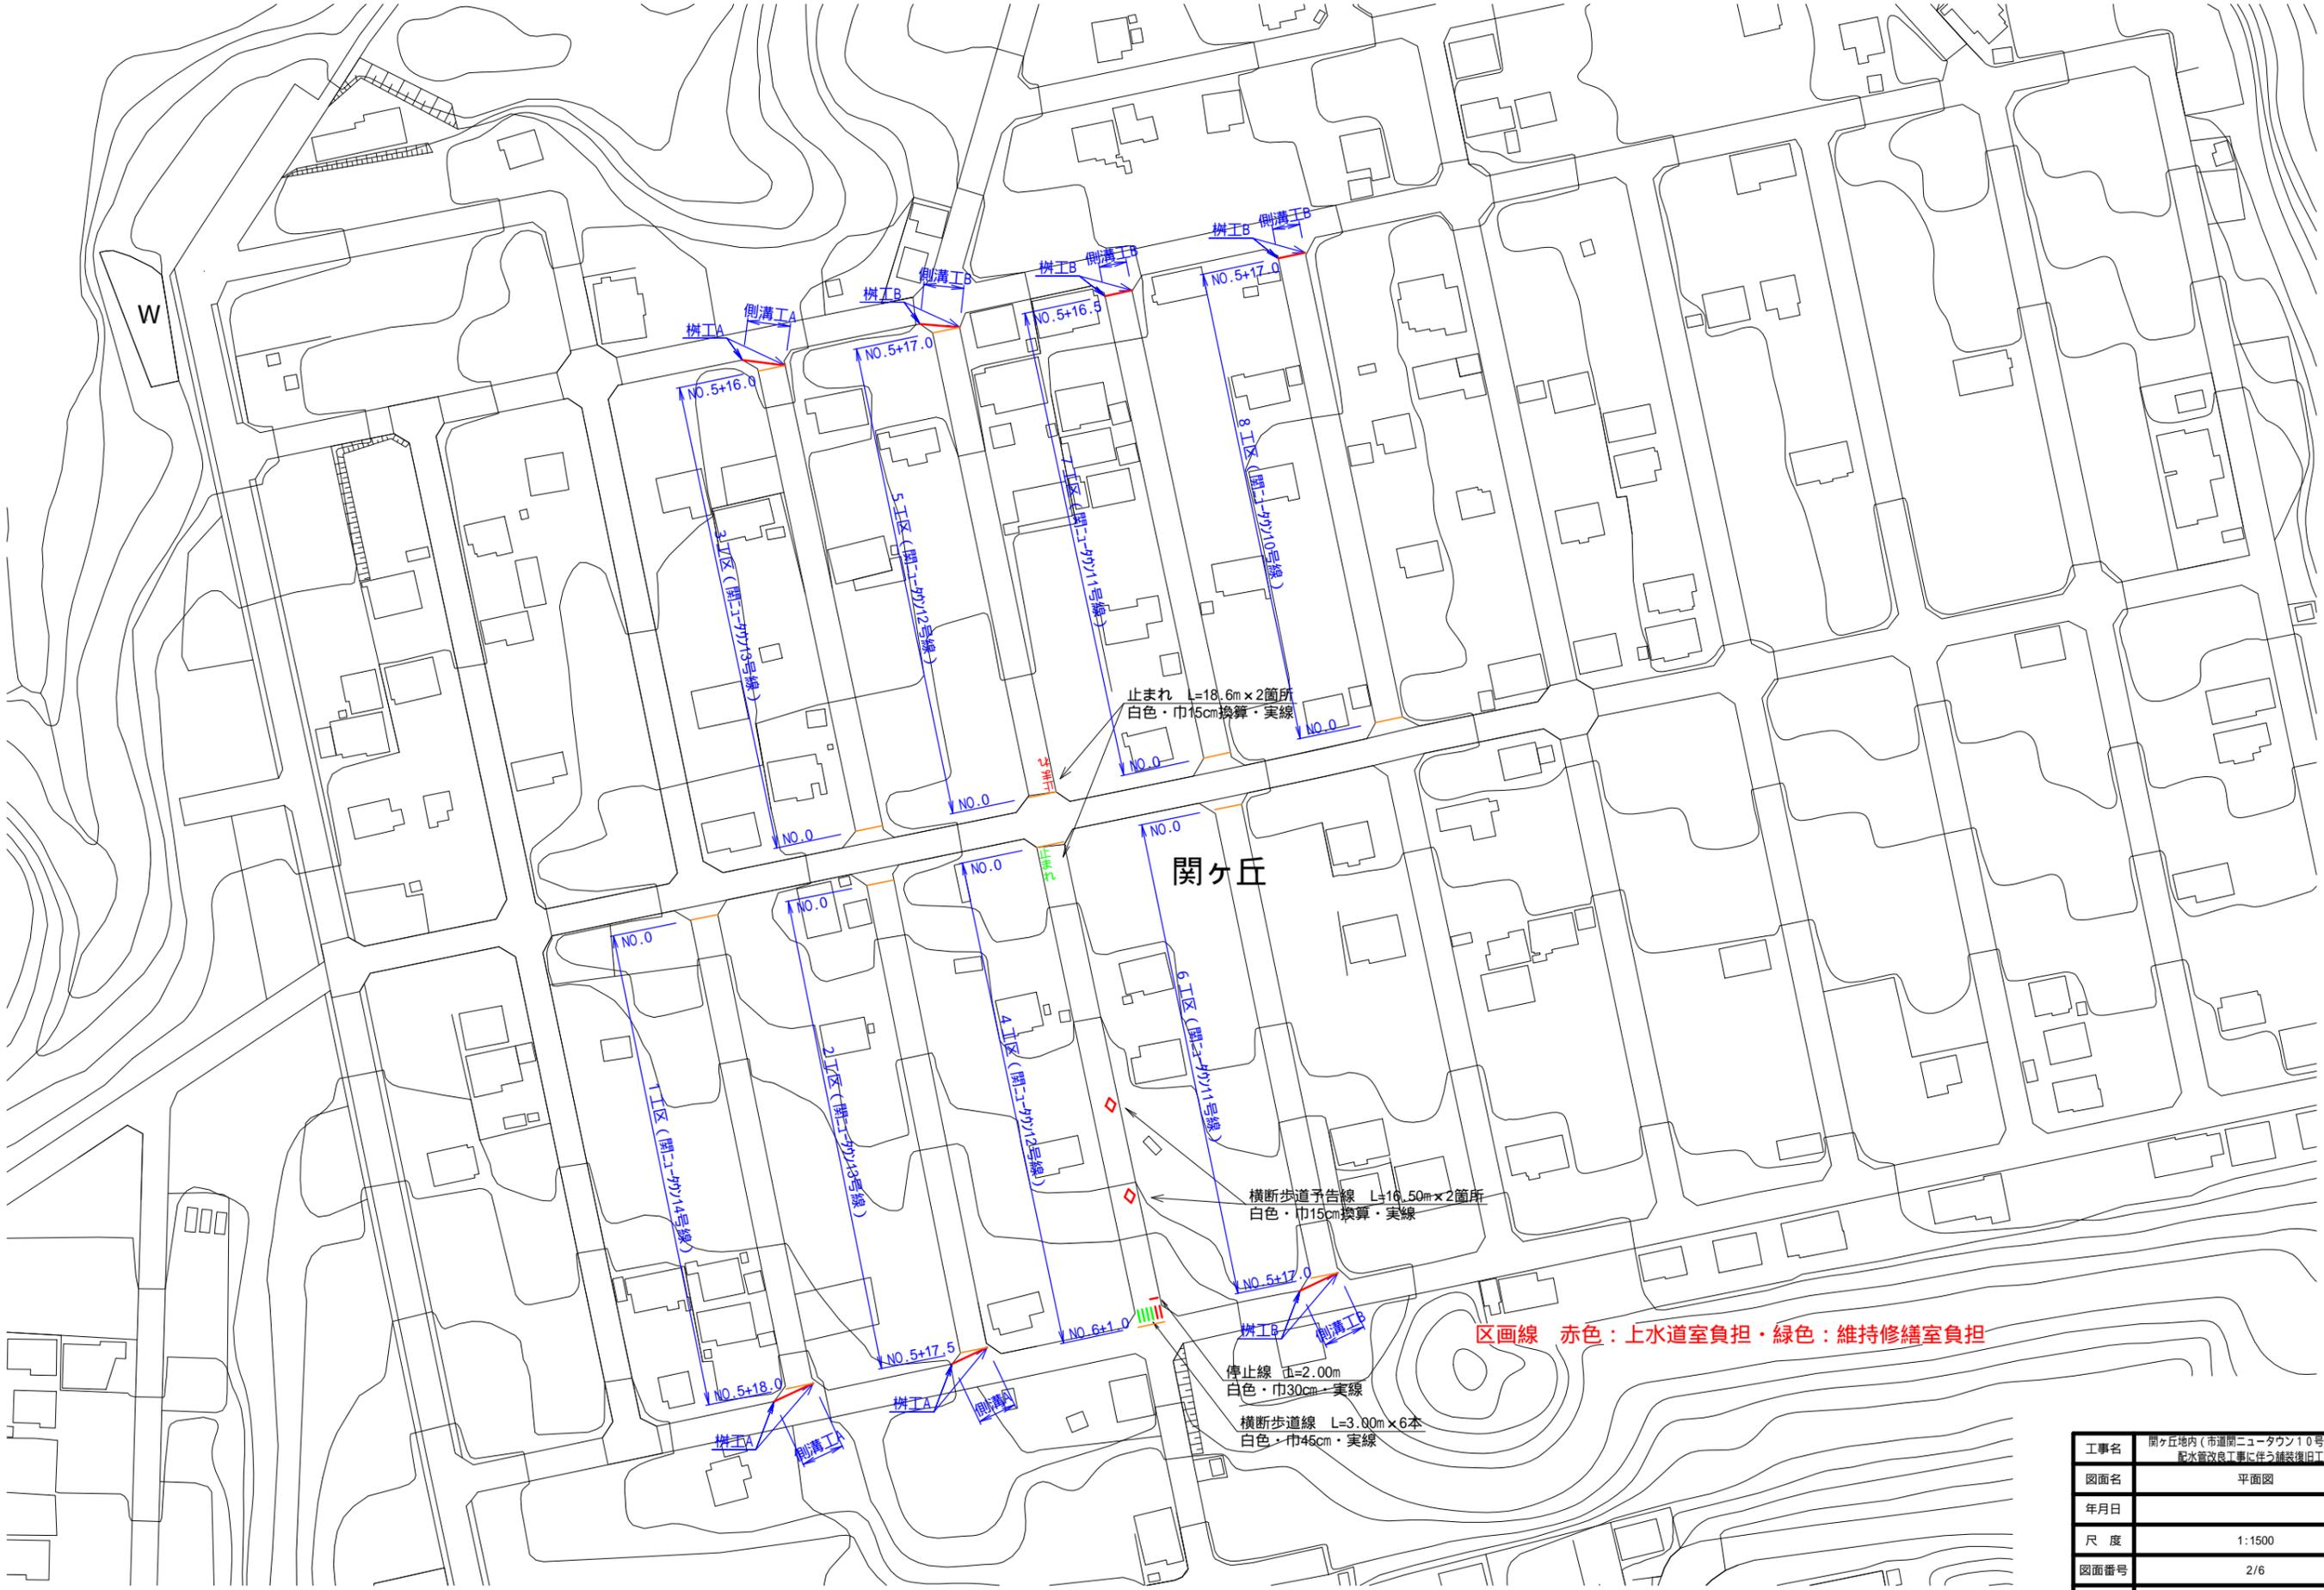


工事名	関ヶ丘地区内(市道関ニュータウン10号線ほか) 配水管改良工事に伴う舗装復旧工事
図面名	平面図
年月日	
尺度	1:1500
図面番号	2/6
会社名	
事業者名	亀山市 上下水道局 上水道室


横断図 (参考)

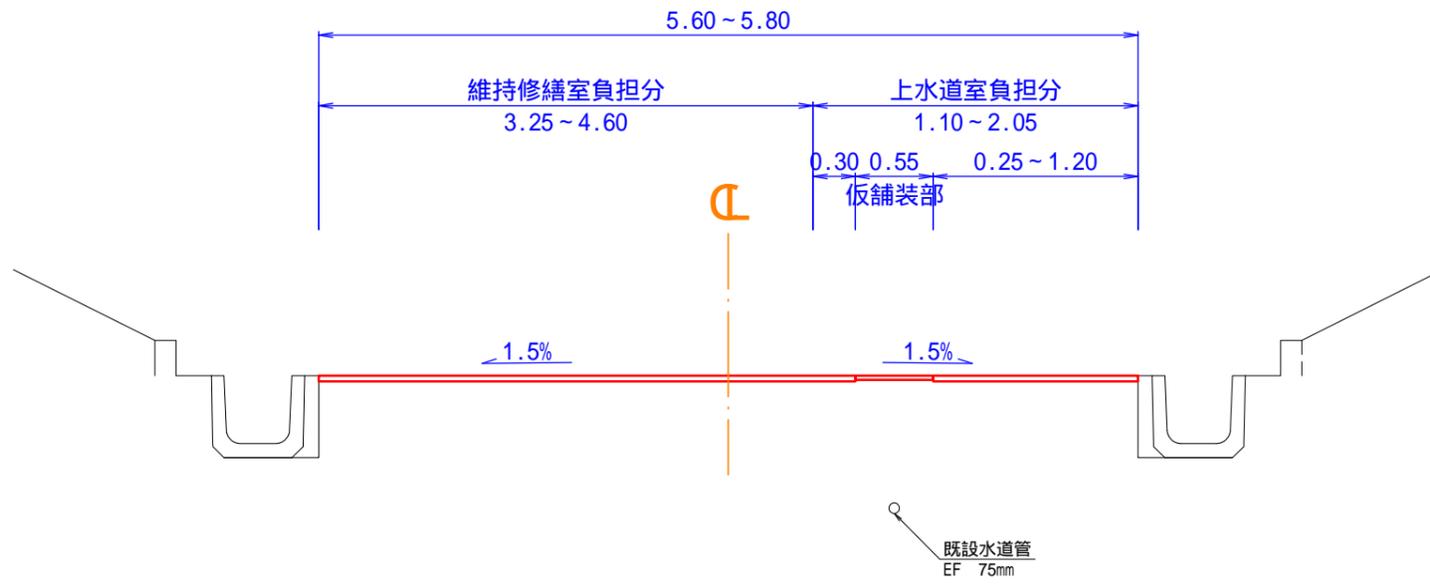




1工区

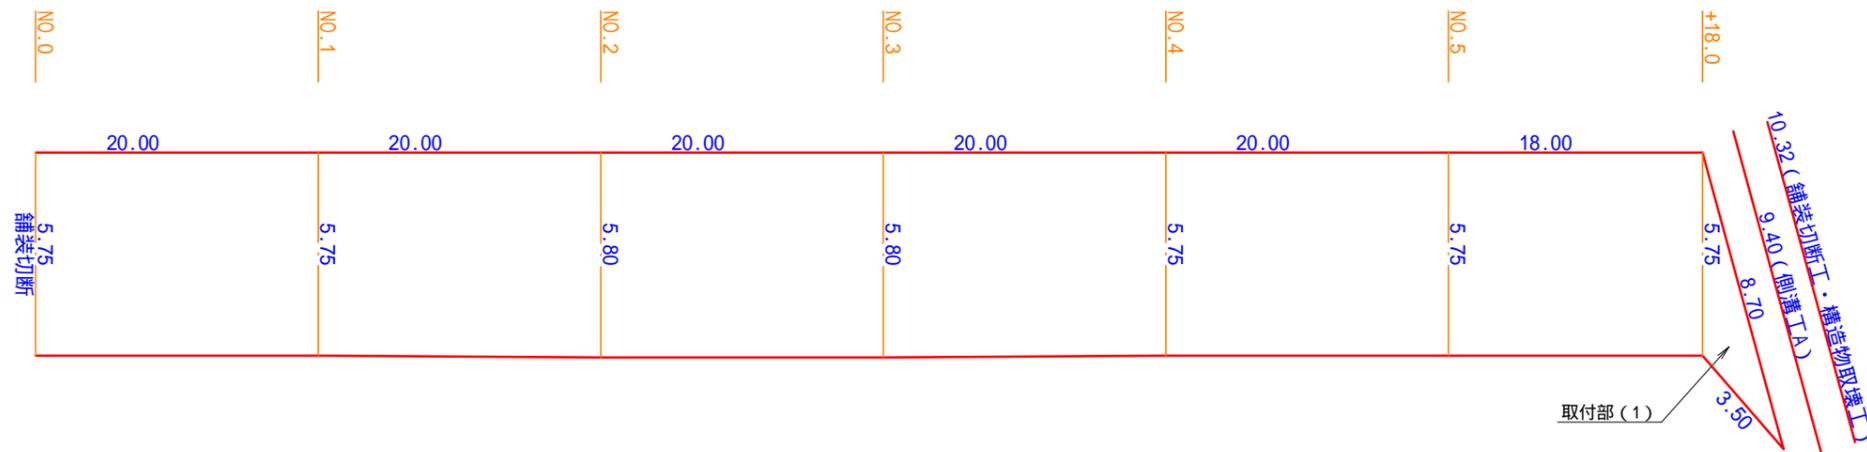




2工区

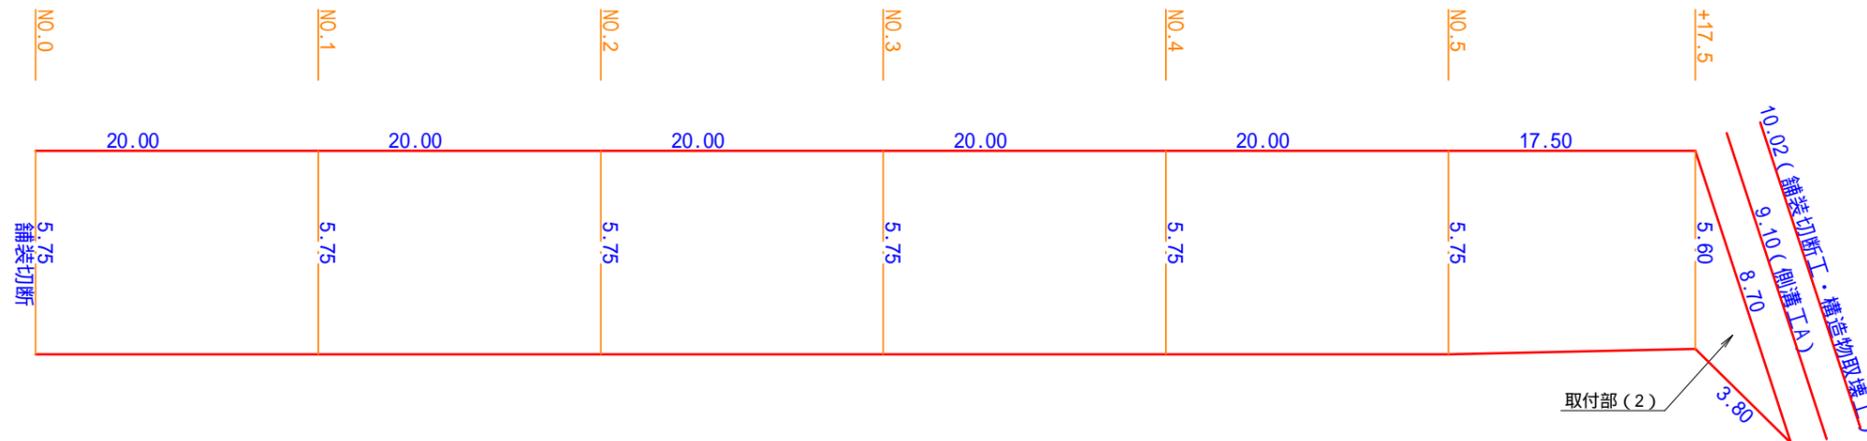

工事名	岡ヶ丘地区内(市道開ニュータウン10号線ほか)配水管改良工事に伴う舗装復旧工事
図面名	展開図(1)
年月日	
尺度	横断図 S=1:50, 展開図 H=1:500・V=1:200
図面番号	3/6
会社名	
事業者名	亀山市 上下水道局 上水道室

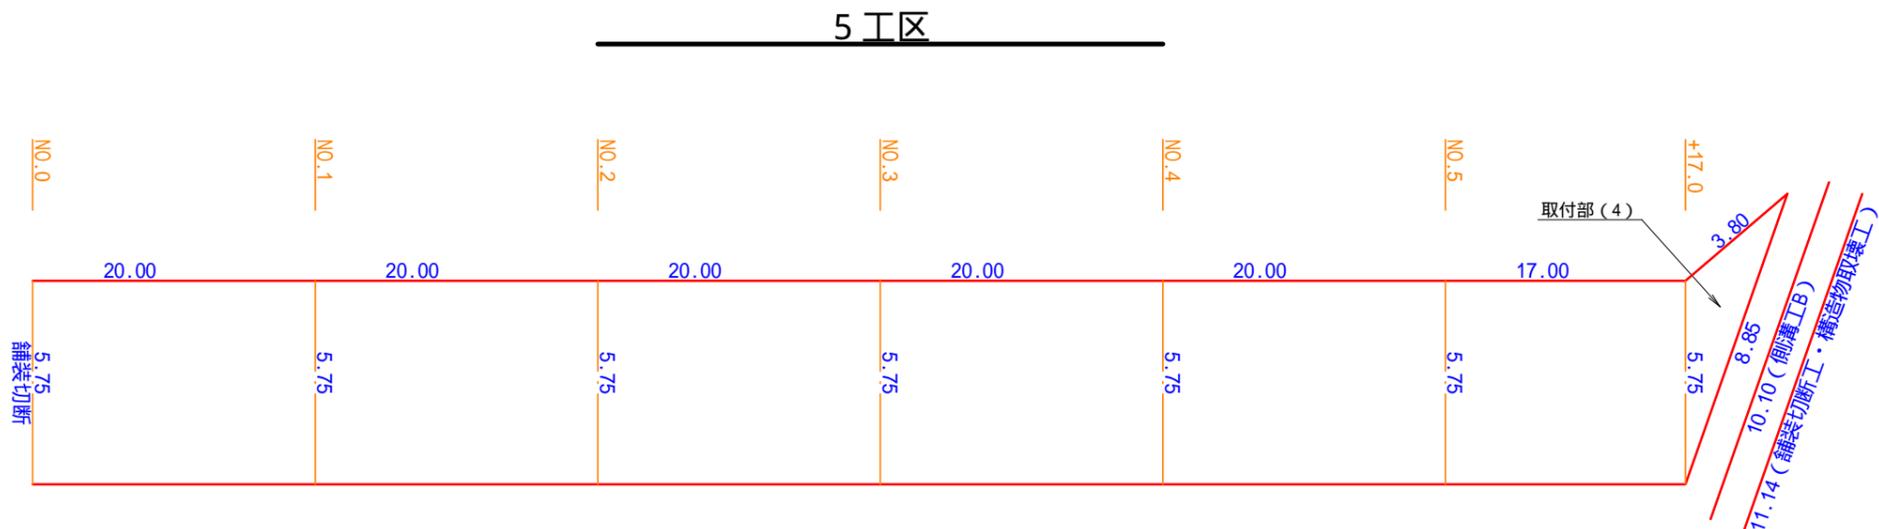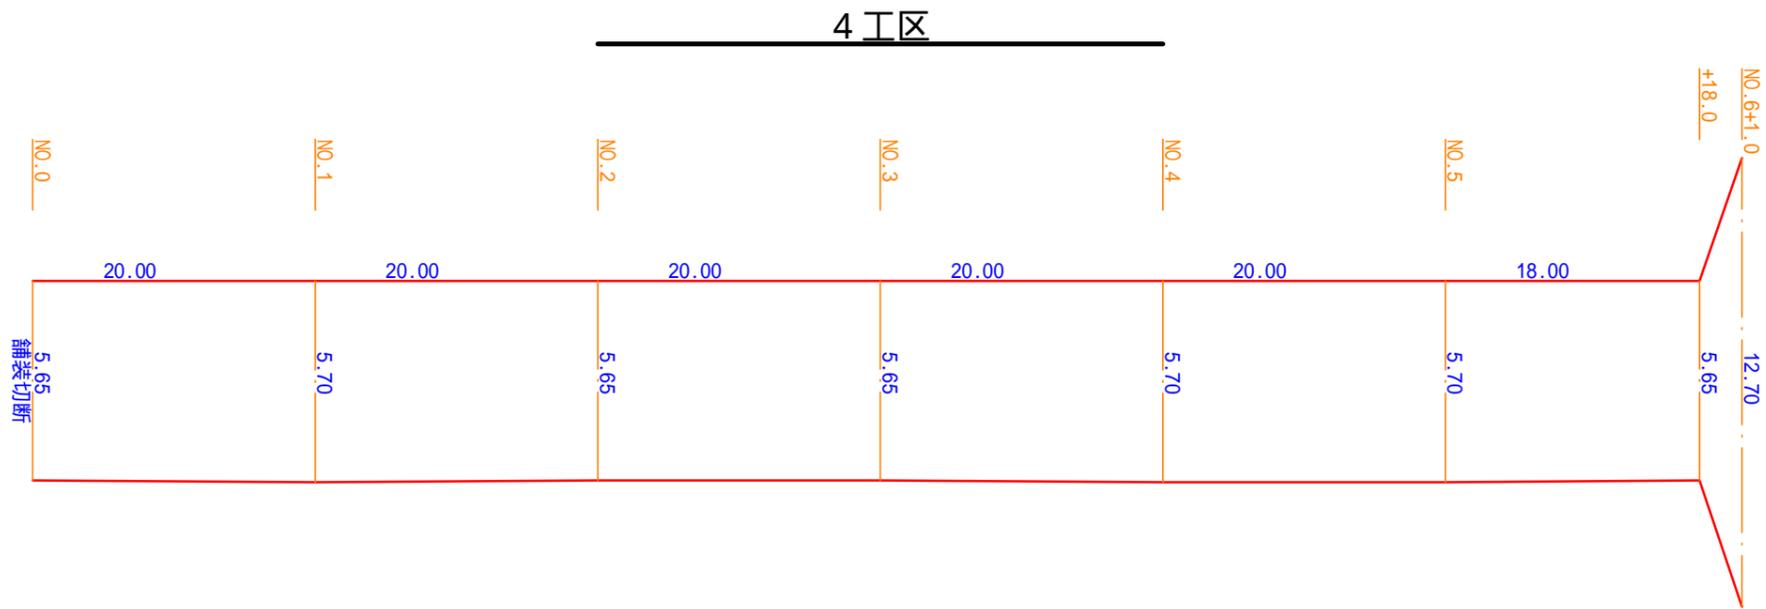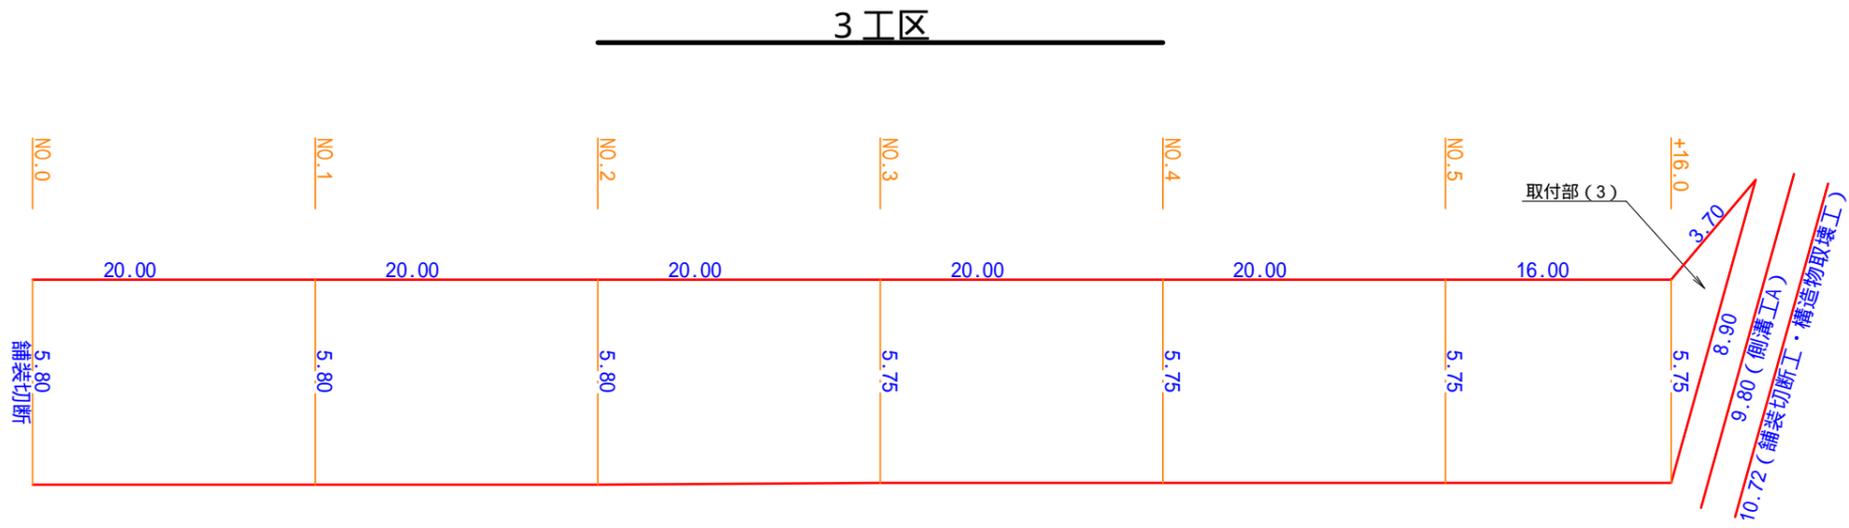


工事名	岡ヶ丘地内(市道開ニュータウン10号線ほか) 配水管改良工事に伴う舗装復旧工事
図面名	展開図(2)
年月日	
尺度	H=1:500・V=1:200
図面番号	4/6
会社名	
事業者名	亀山市 上下水道局 上水道室

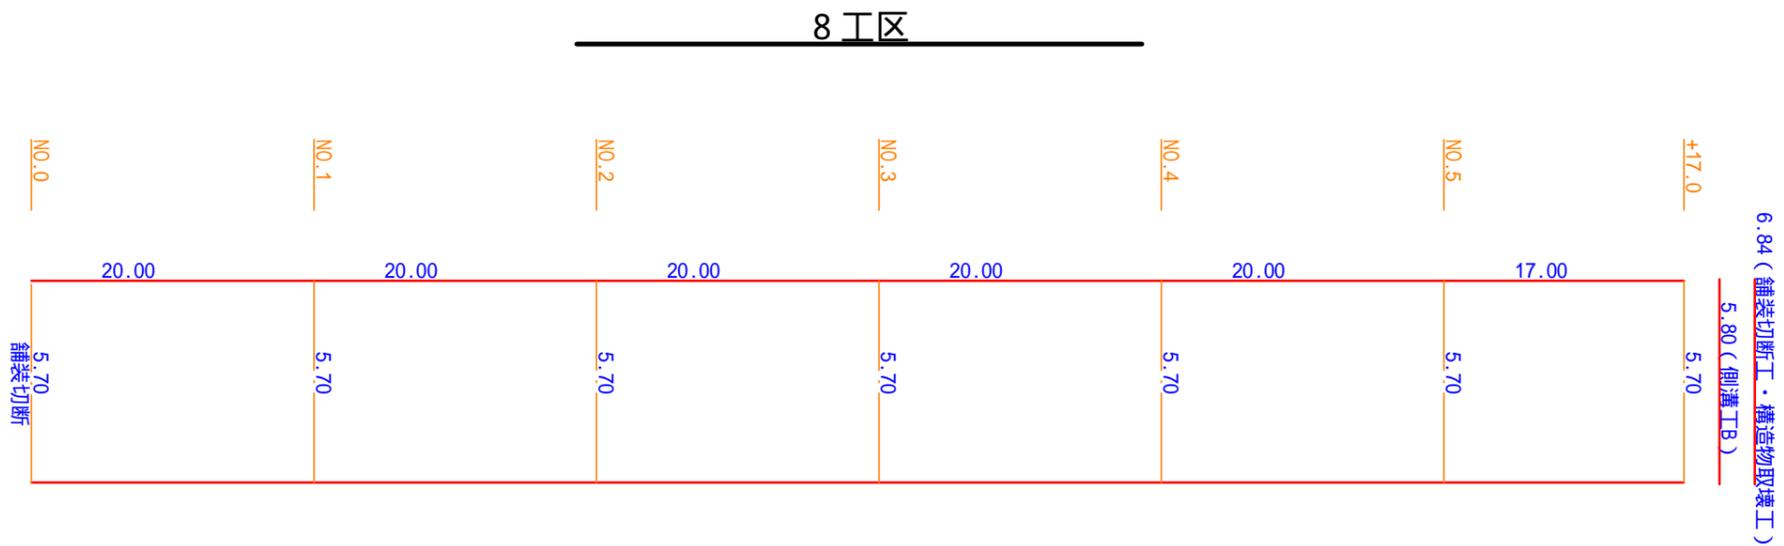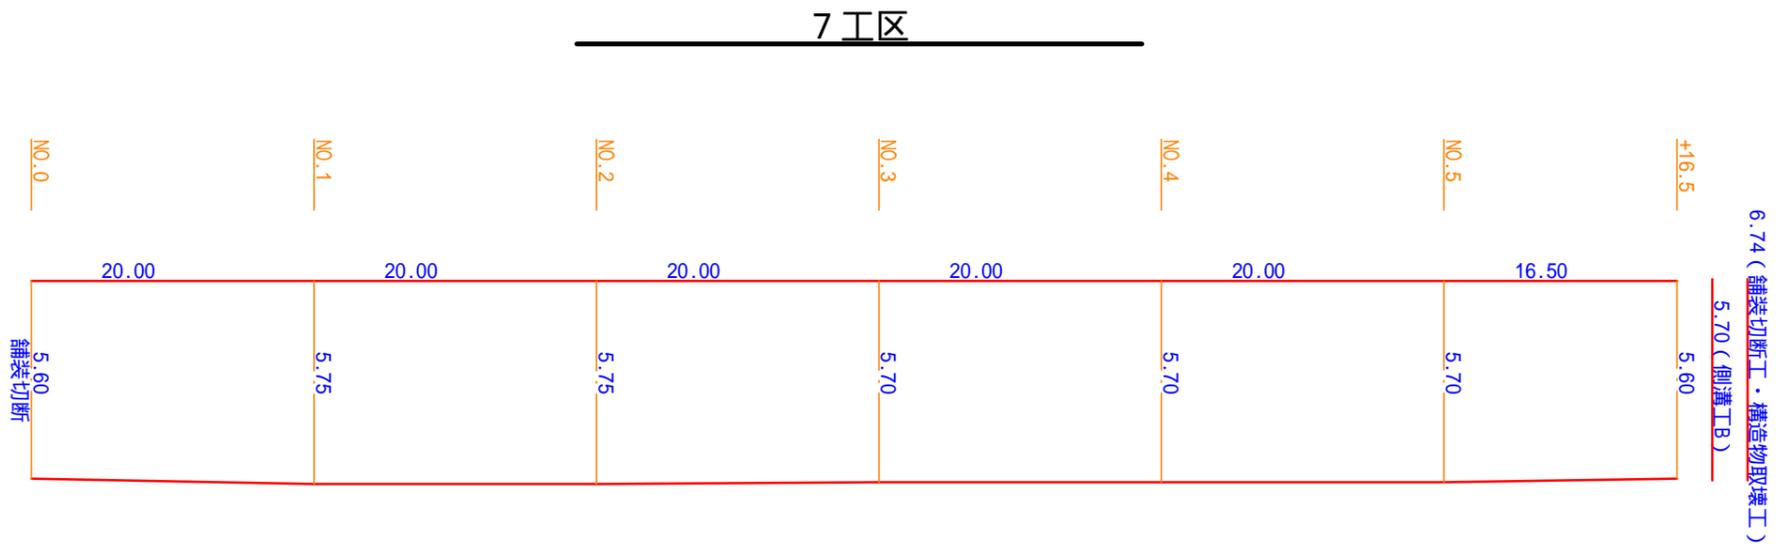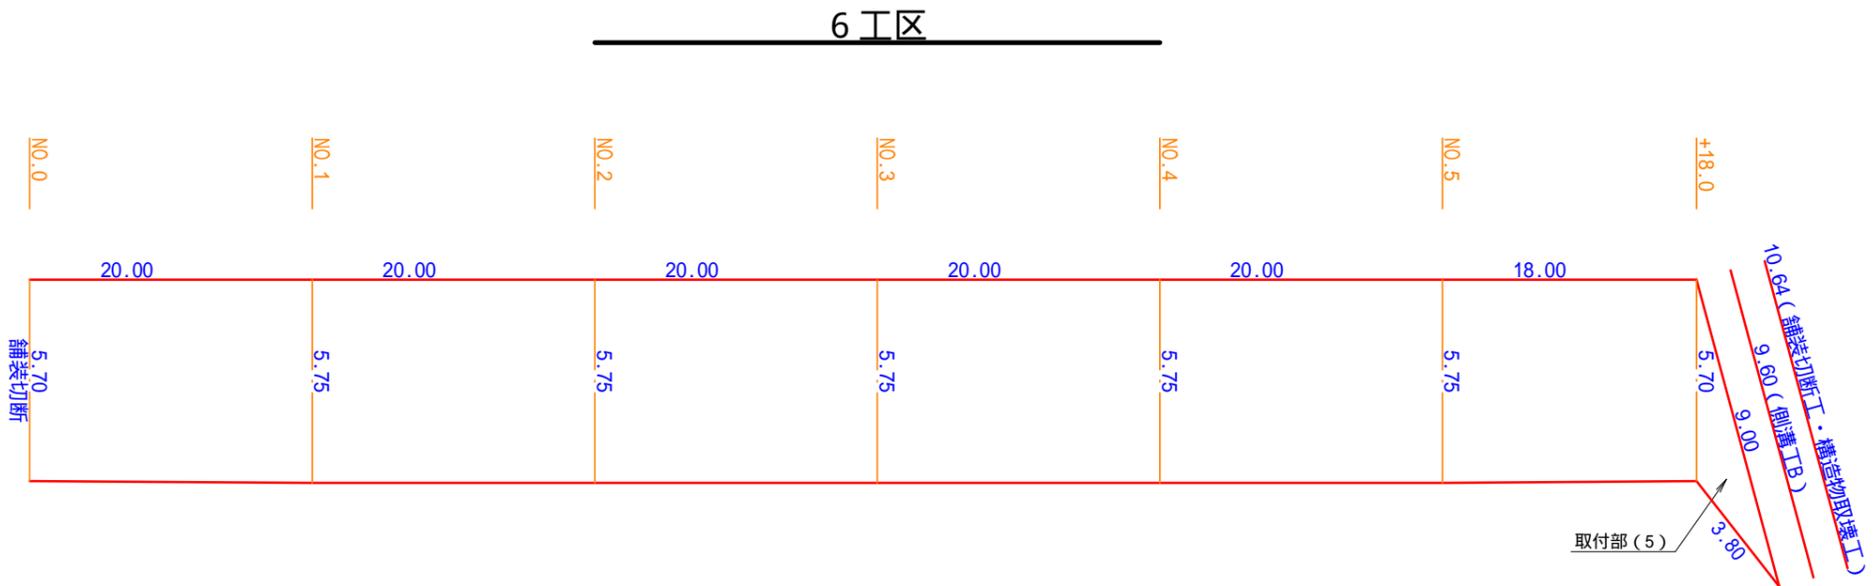

工事名	岡ヶ丘地区内(市道開ニュータウン10号線ほか) 配水管改良工事に伴う舗装復旧工事
図面名	展開図(3)
年月日	
尺 度	H=1:500・V=1:200
図面番号	5/6
会社名	
事業者名	亀山市 上下水道局 上水道室

土工標準図


S=1:20

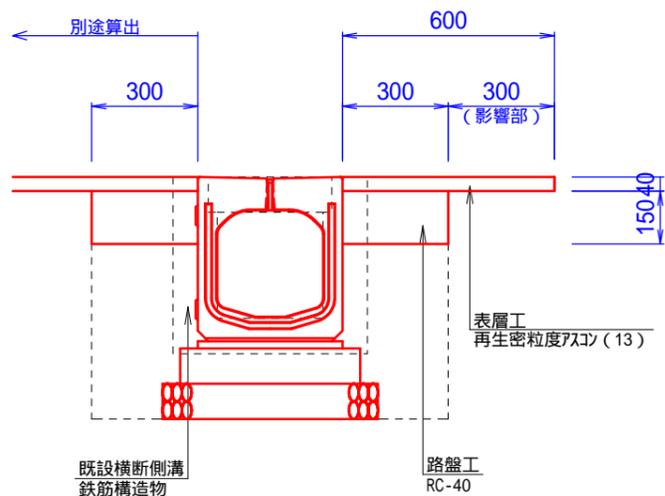

10m当り		
床掘工	m3	4.0
埋戻工	m3	2.7
路盤工	m3	0.5
Con取壊(鉄筋)	m2	1.9

舗装構成


S=1:15

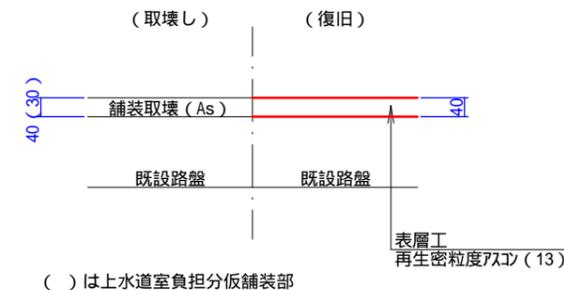

側溝工・柵工構造図

S=1:20

(側溝工)

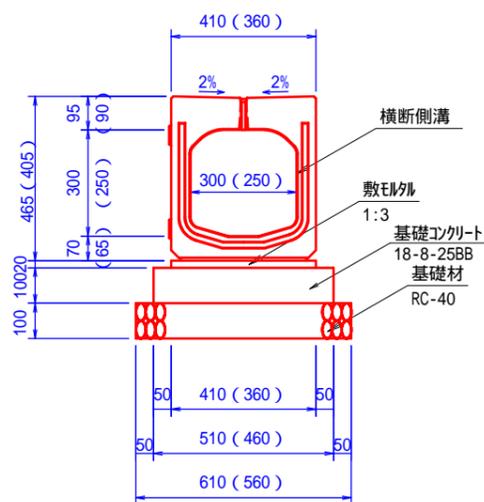


()は、250の値を示す。

側溝工A数量表 10m当り				
名称	規格	単位	数量	摘要
横断側溝	250A T-25用	個	5.00	
敷E11外	1:3	m3	0.07	
基礎コンクリート	18-8-25BB	m3	0.46	
同上型枠	無筋	m2	2.00	
基礎材	RC-40	m2	5.60	t=10cm

側溝工B数量表 10m当り				
名称	規格	単位	数量	摘要
横断側溝	300A T-25用	個	5.00	
敷E11外	1:3	m3	0.08	
基礎コンクリート	18-8-25BB	m3	0.51	
同上型枠	無筋	m2	2.00	
基礎材	RC-40	m2	6.10	t=10cm

(柵工)

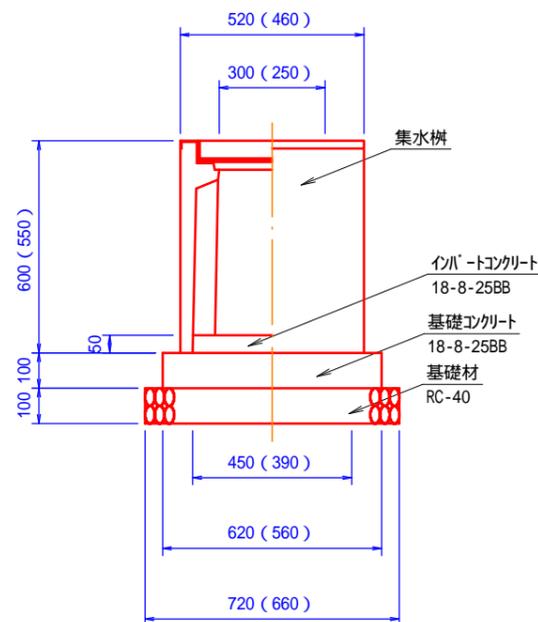

()は、250の値を示す。

柵工A数量表 1基当り				
名称	規格	単位	数量	摘要
集水柵	250A用	基	1.00	
イバートンコンクリート	18-8-25BB	m3	0.01	
基礎コンクリート	18-8-25BB	m3	0.03	
同上型枠	無筋	m2	0.22	
基礎材	RC-40	m2	0.44	t=10cm

グレーチングは、細目・ノスリツグ

柵工B数量表 1基当り				
名称	規格	単位	数量	摘要
集水柵	300A用	基	1.00	
イバートンコンクリート	18-8-25BB	m3	0.01	
基礎コンクリート	18-8-25BB	m3	0.04	
同上型枠	無筋	m2	0.25	
基礎材	RC-40	m2	0.52	t=10cm

グレーチングは、細目・ノスリツグ

工事名	岡ヶ丘地区(市道開ニュータウン10号線ほか)配水管改良工事に伴う舗装復旧工事
図面名	構造図
年月日	
尺度	図示
図面番号	6/6
会社名	
事業者名	亀山市 上下水道局 上水道室