



平面図

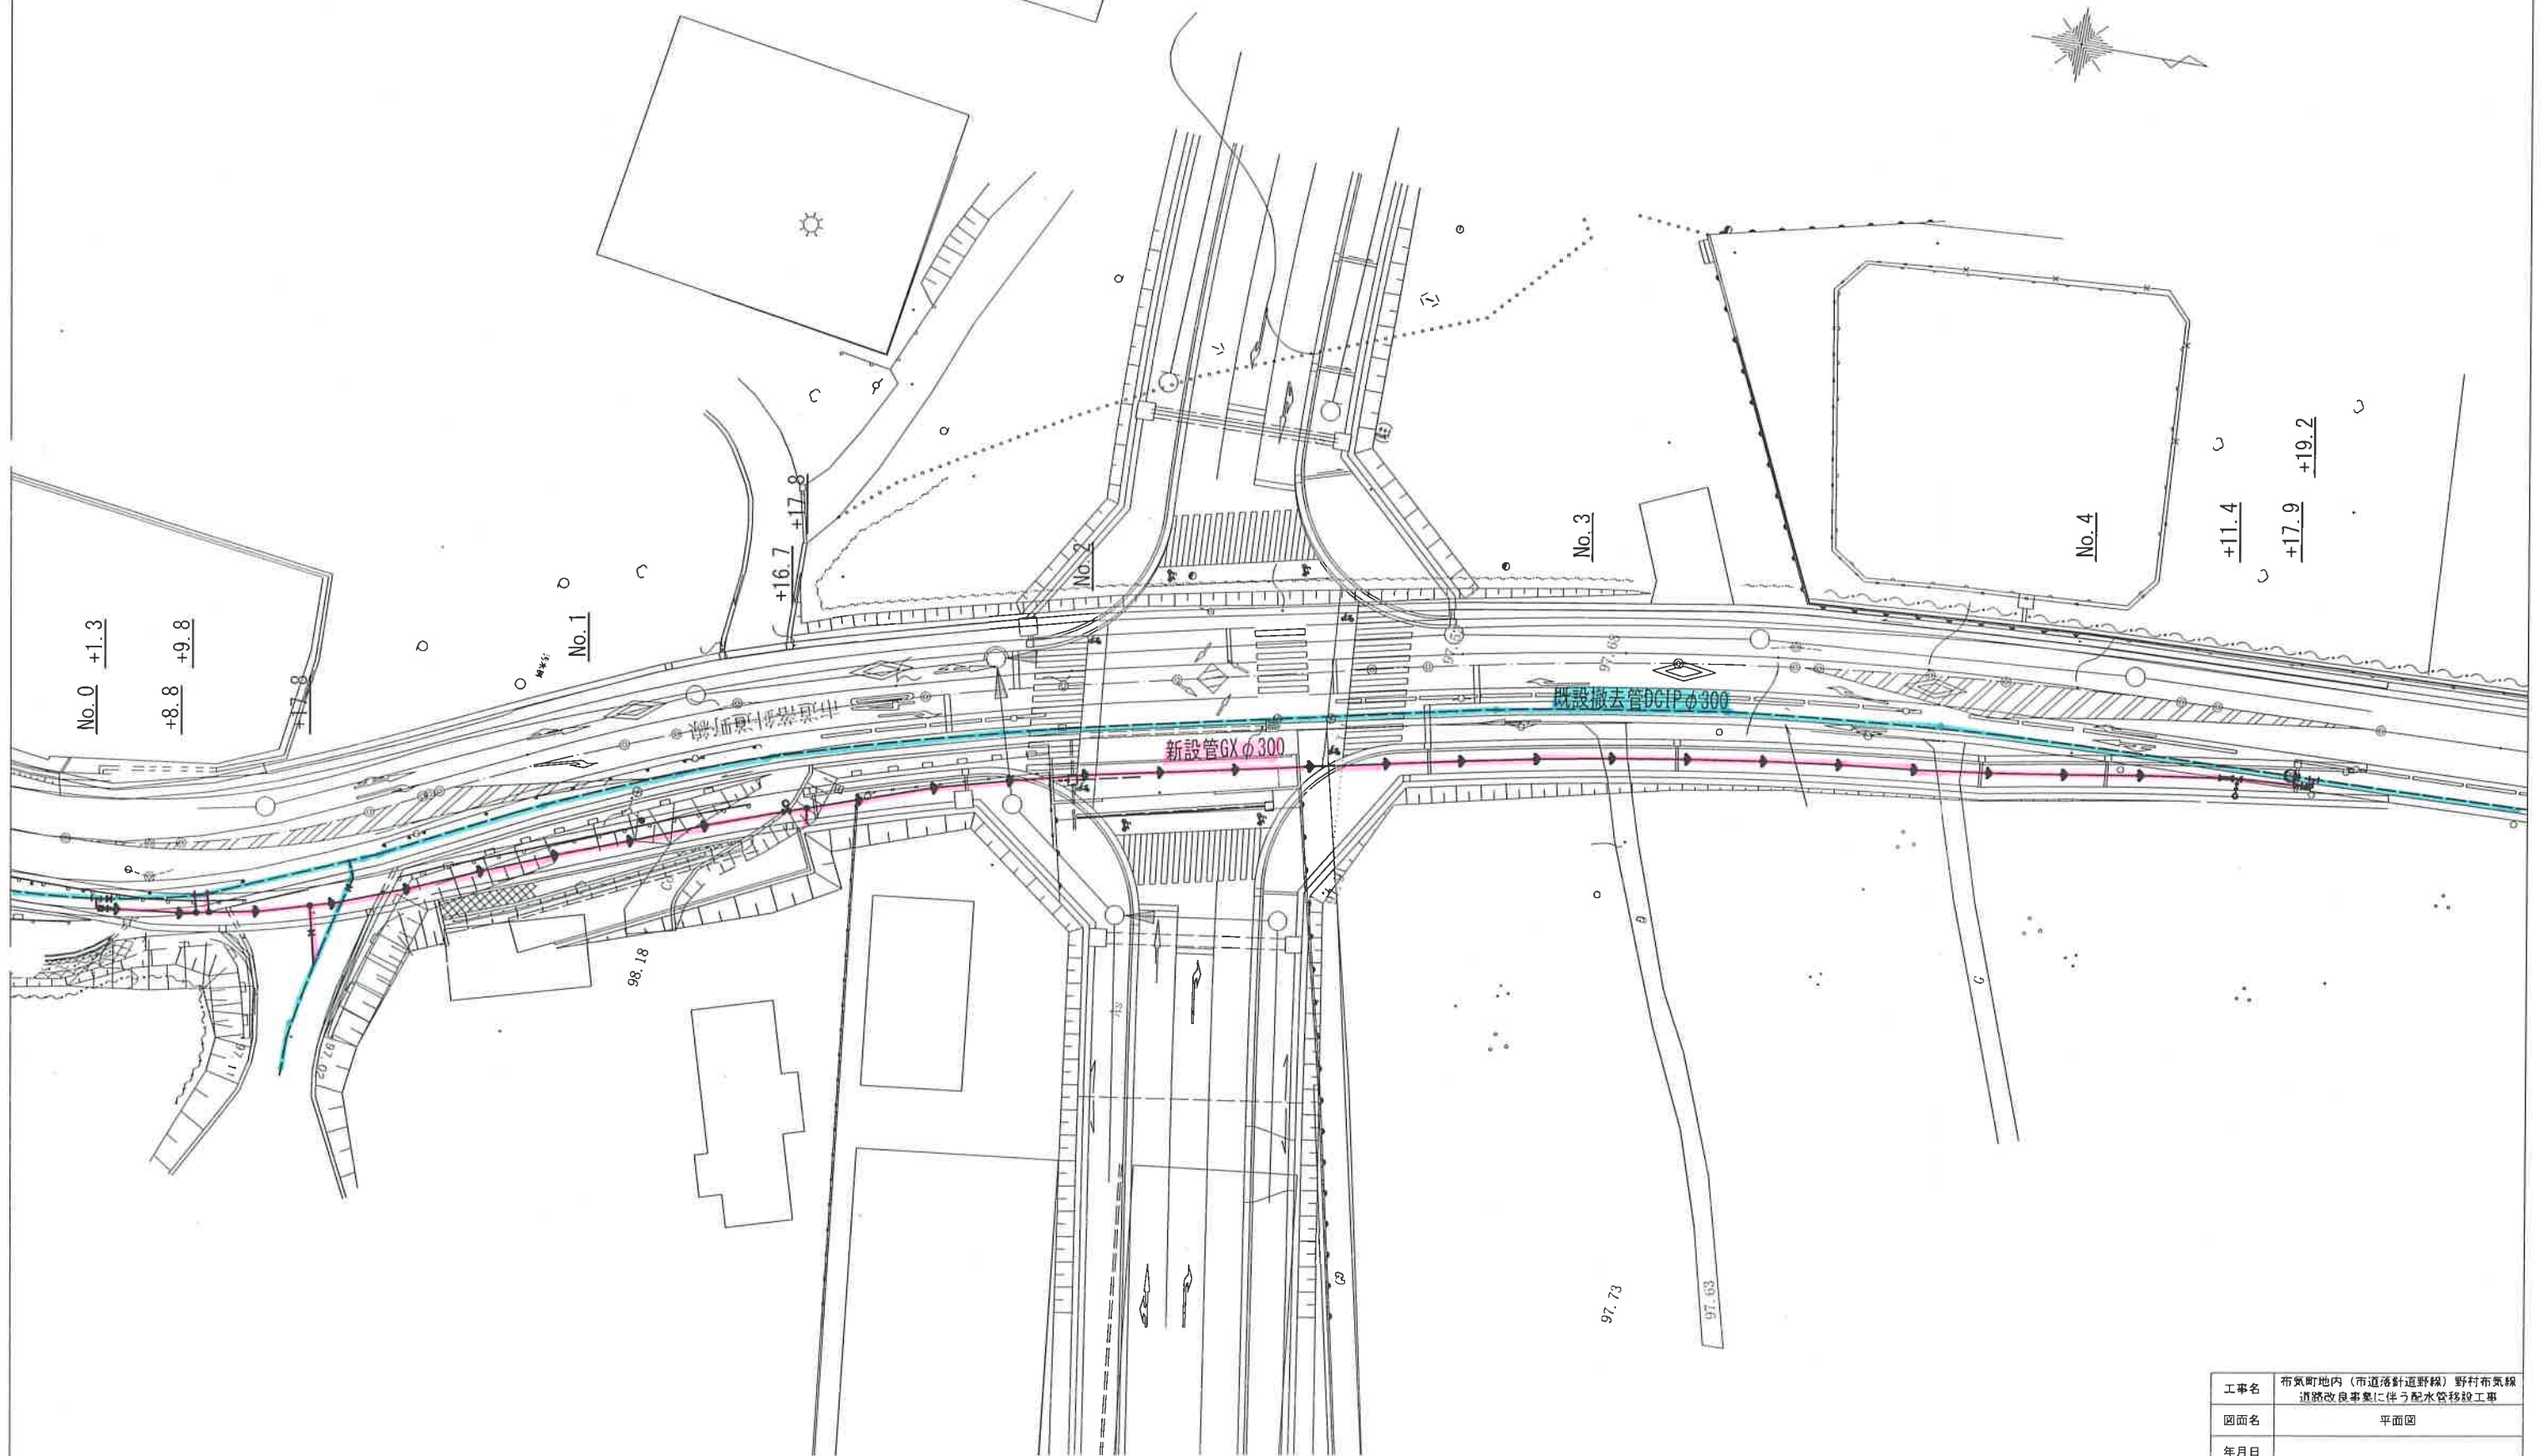


工事名	布気町地内（市道落合山道野線）野村布気線 道路改良事業に伴う配水管移設工事
図面名	平面図
年月日	
尺 度	1 : 250
図面番号	2/6
会社名	
事業者名	上下水道部 上水道課 上水道工務グループ

NO. 4

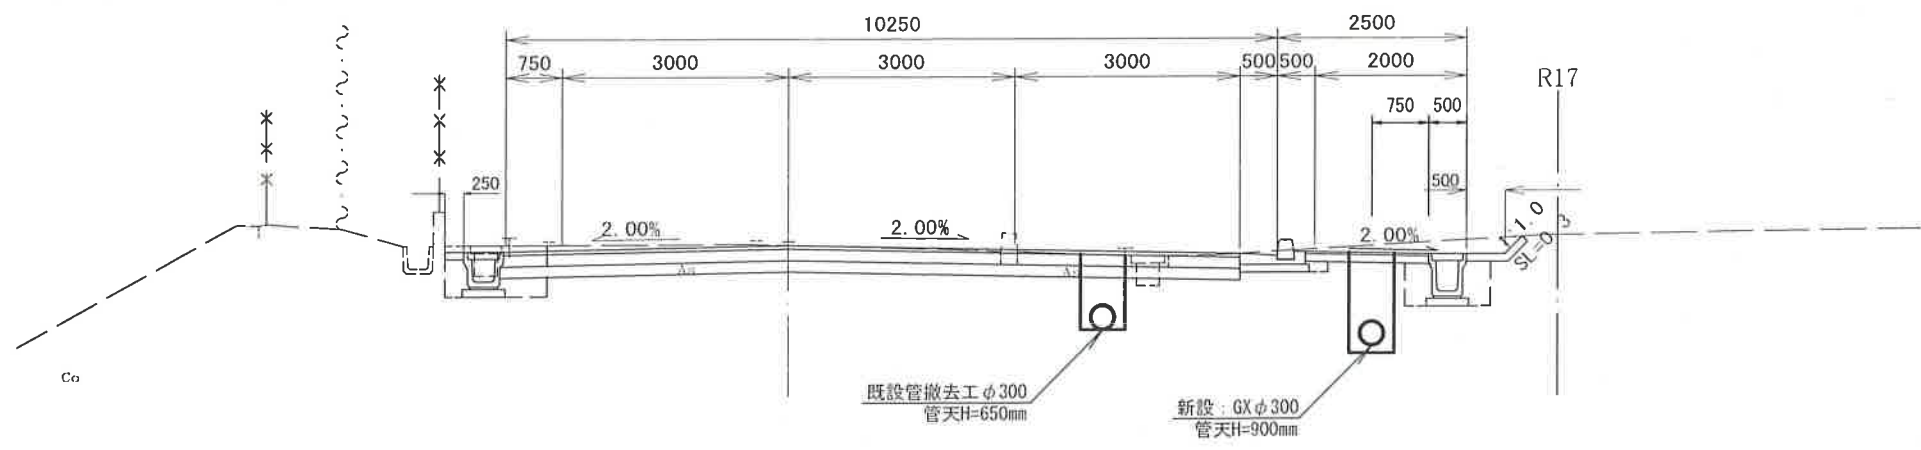

NO. 1

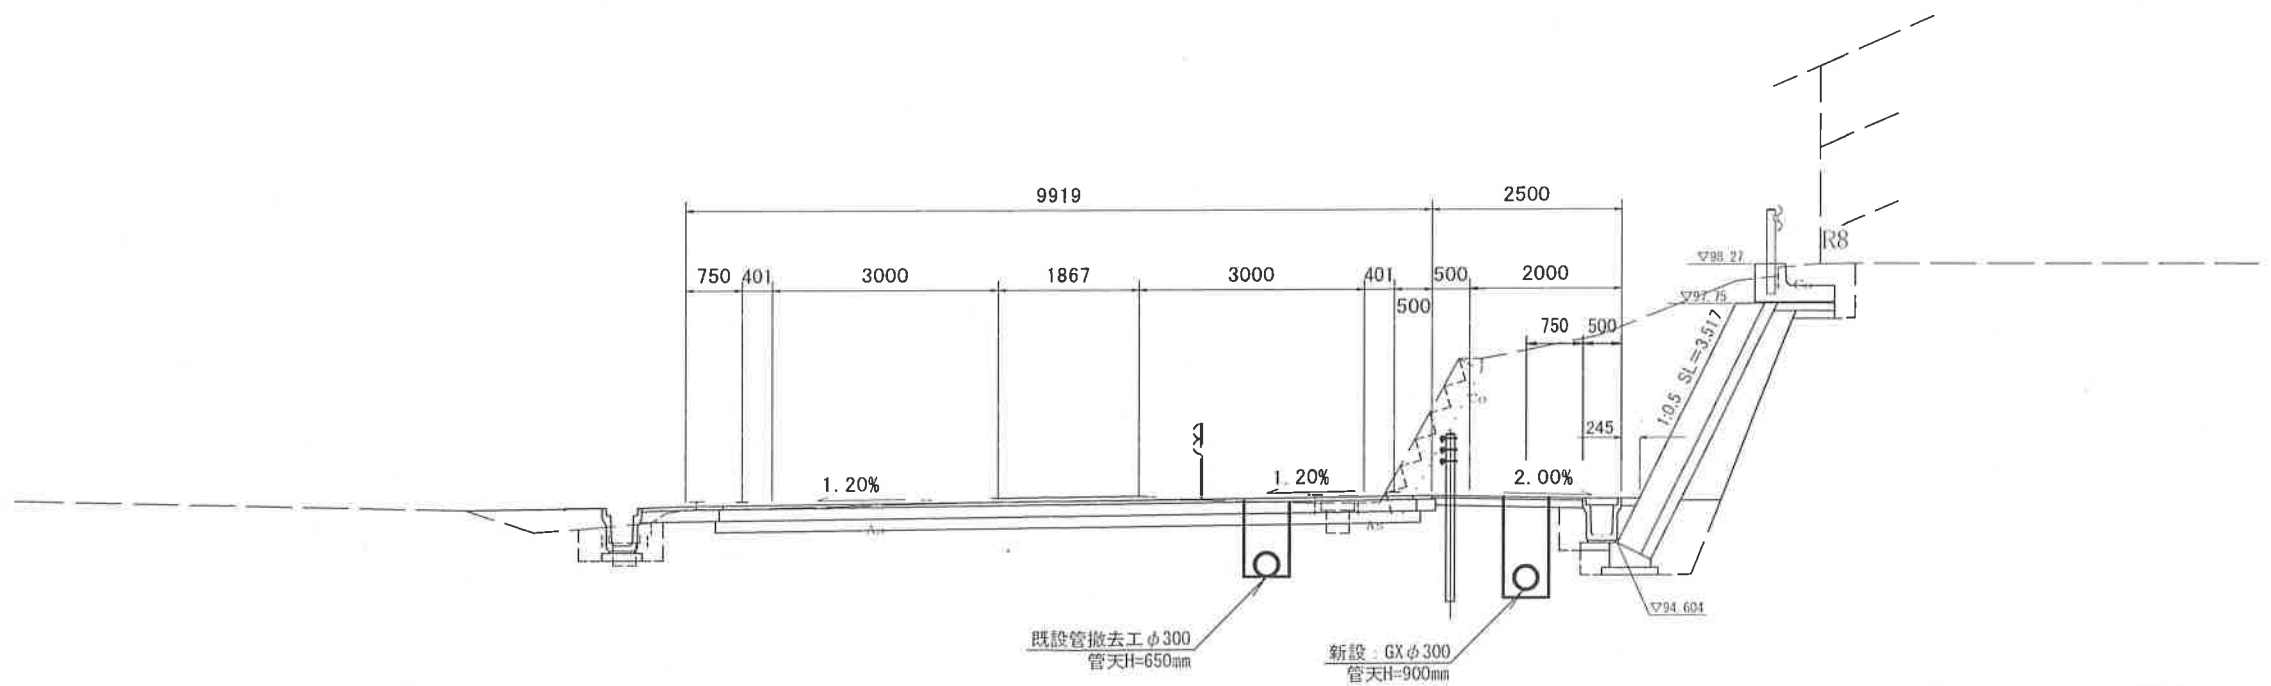


【県道路改良（荒造成）】 ⇒ 上水道管移設（本設） ⇒ 上水道既設管撤去 ⇒ ・【県道路改良】

【 】は別件工事

工事名	布気町地内（市道落針道野線）野村布気線 道路改良事業に伴う配水管移設工事
図面名	横断面図
年月日	
尺 度	Free
図面番号	3/6
会社名	
事業者名	上下水道部 上水道課 上水道工務グループ

配管図




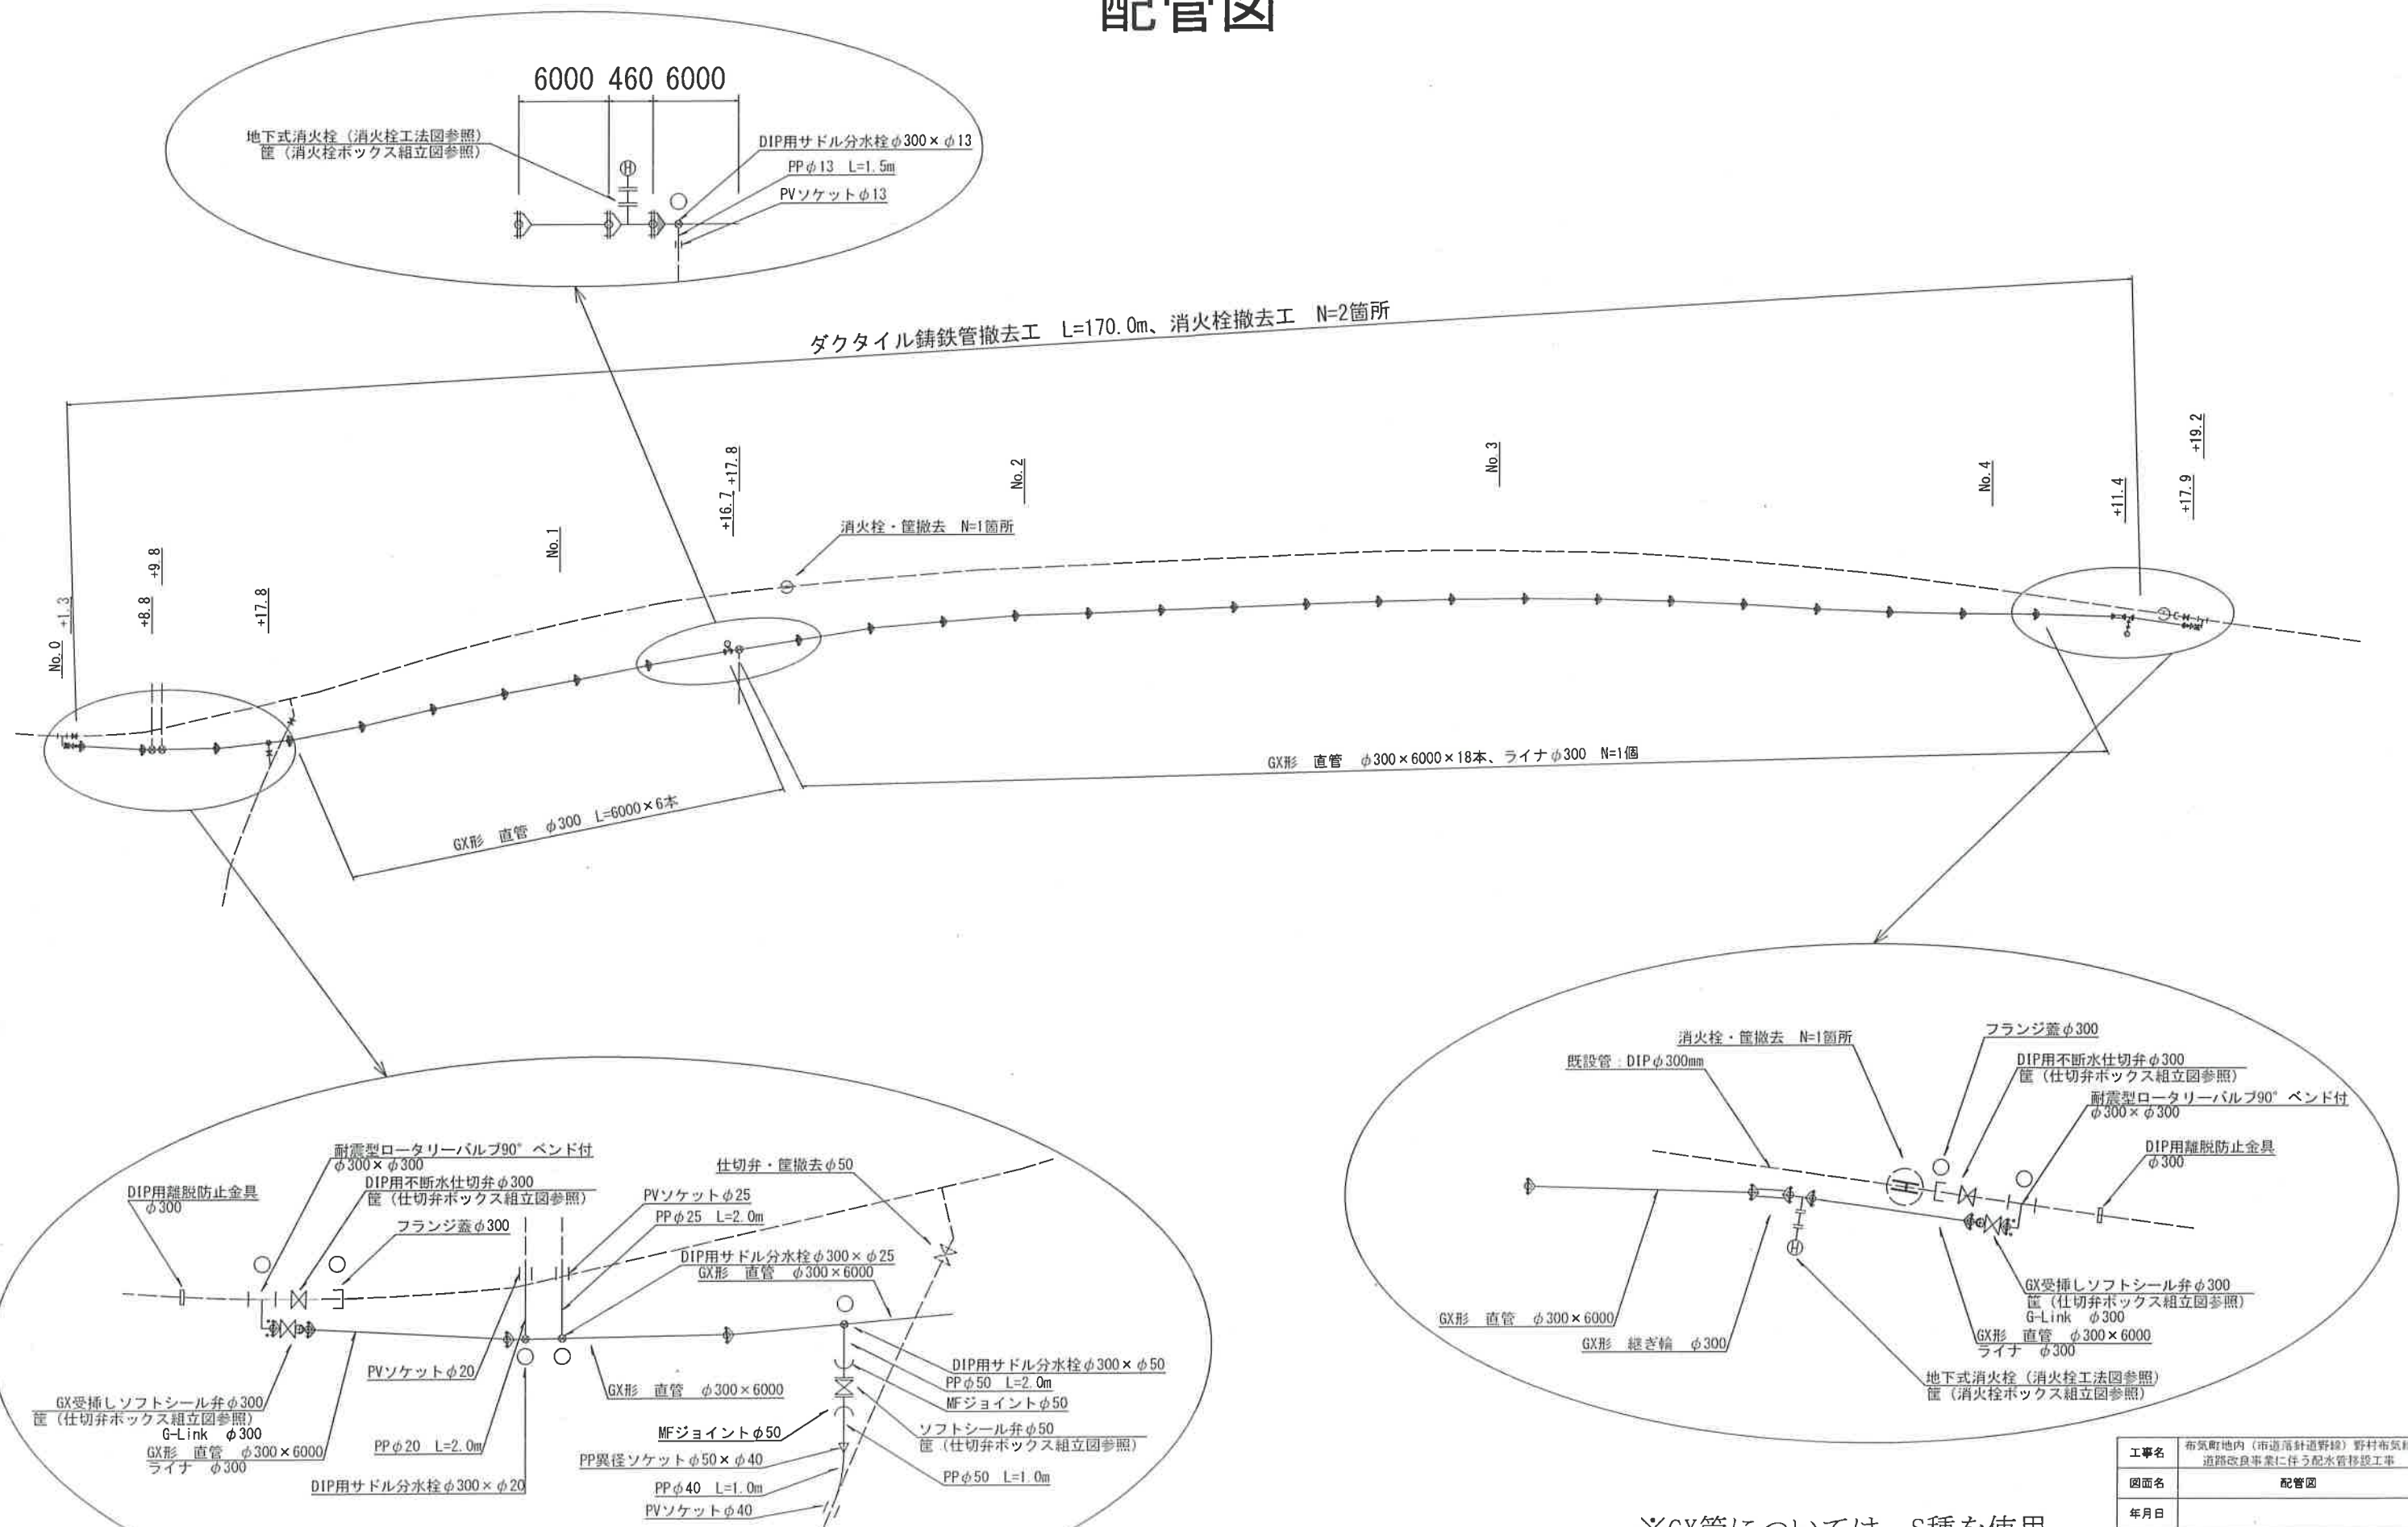


※GX管については、S種を使用

○：マーカ一杭

工事名	布気町地内（市道落針道野線）野村布気線 道路改良事業に伴う配水管移設工事
図面名	配管図
年月日	
尺 度	Free
図面番号	4/6
会社名	
事業者名	上下水道部 上水道課 上水道工務グループ

標準断面図
S=1:15

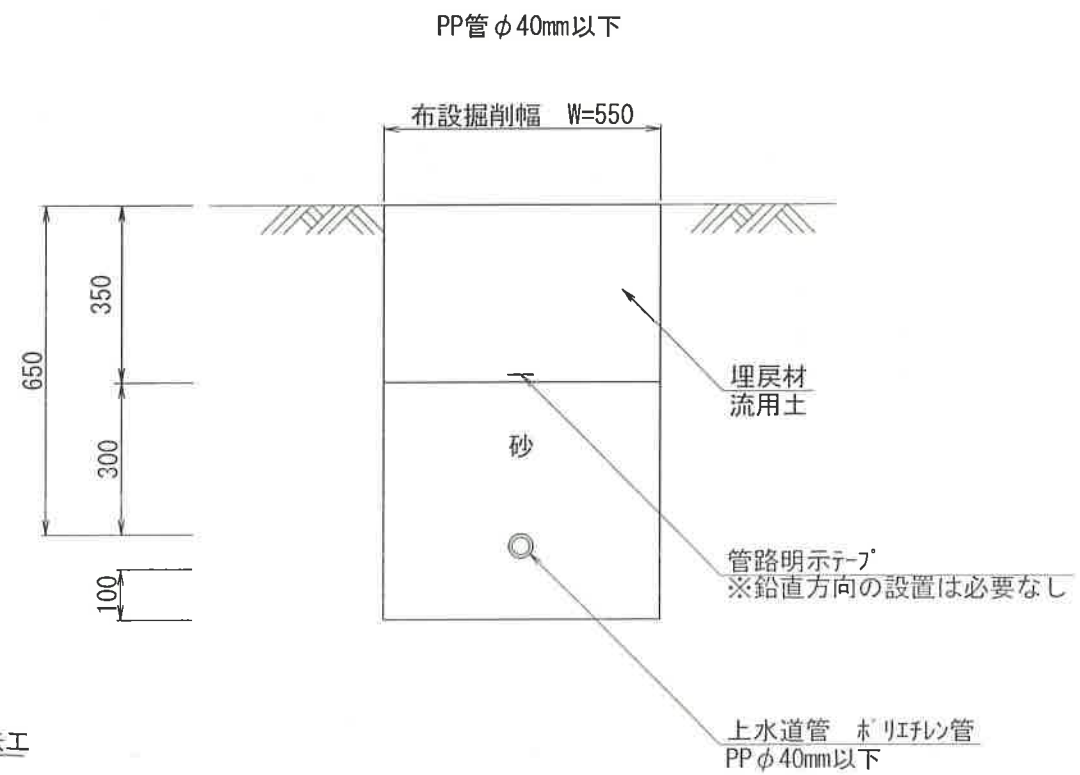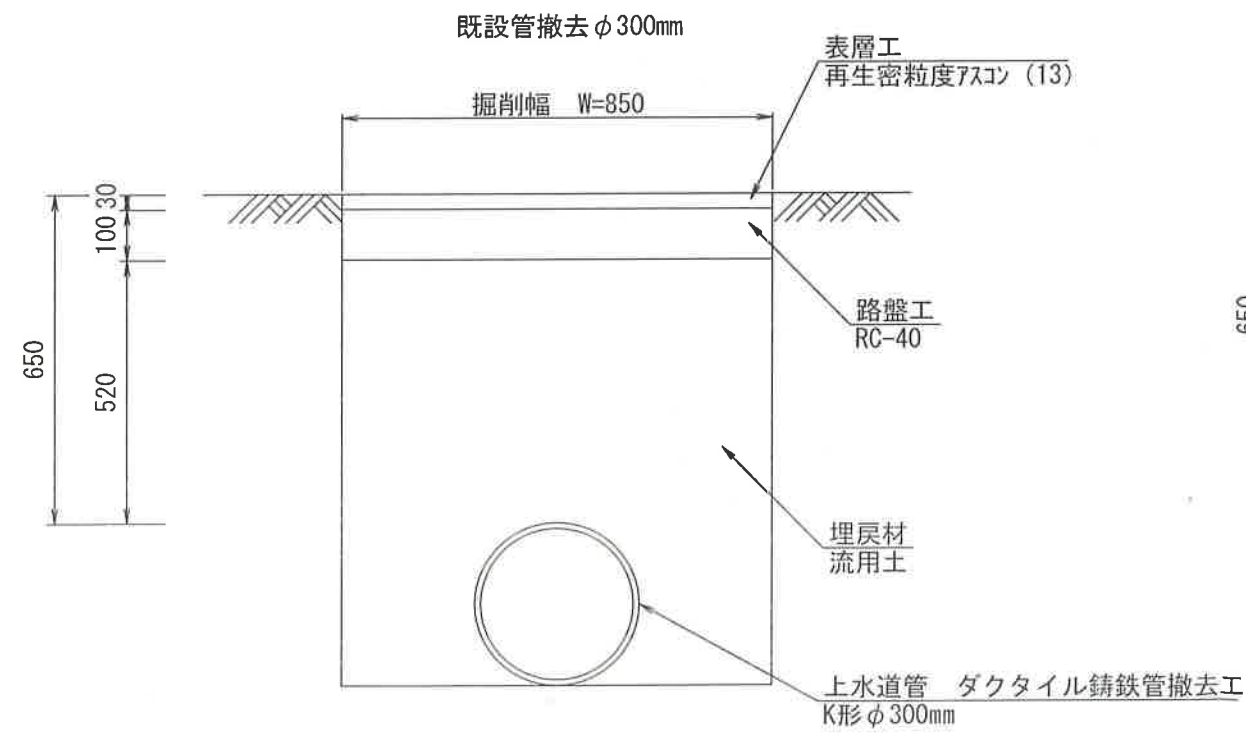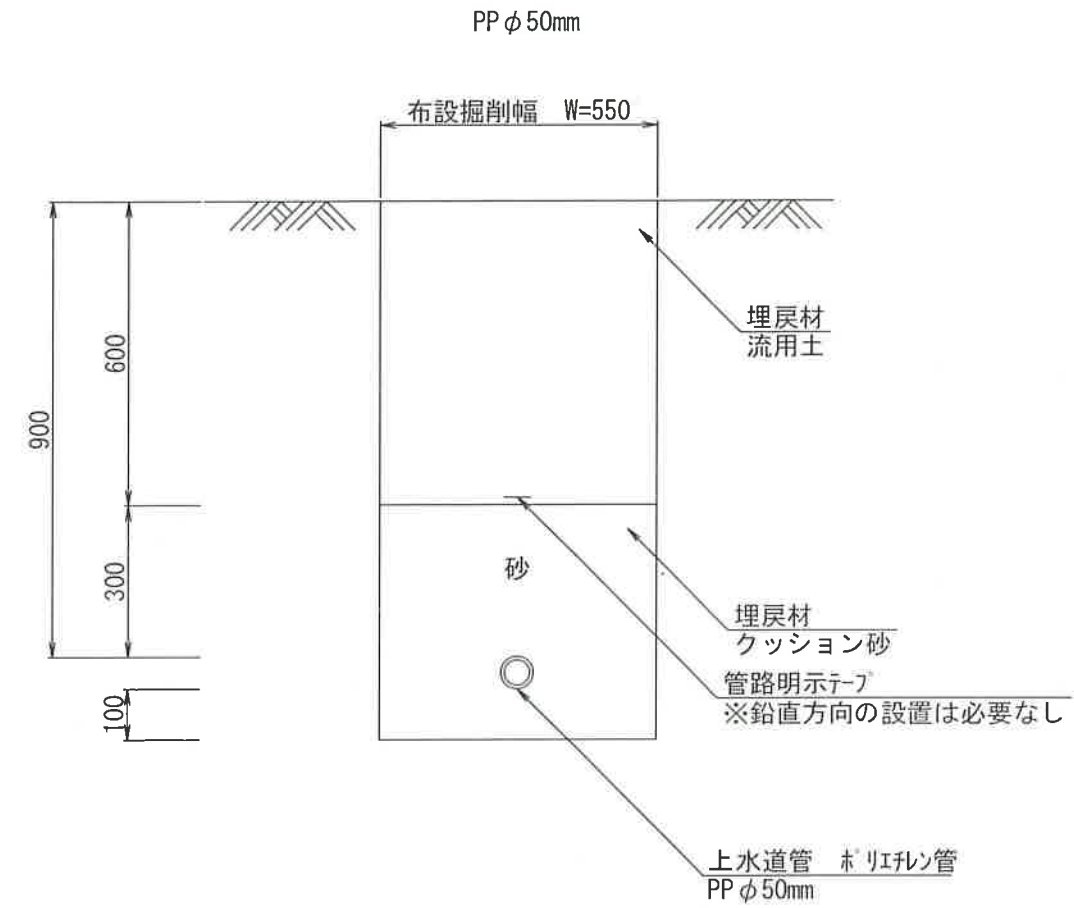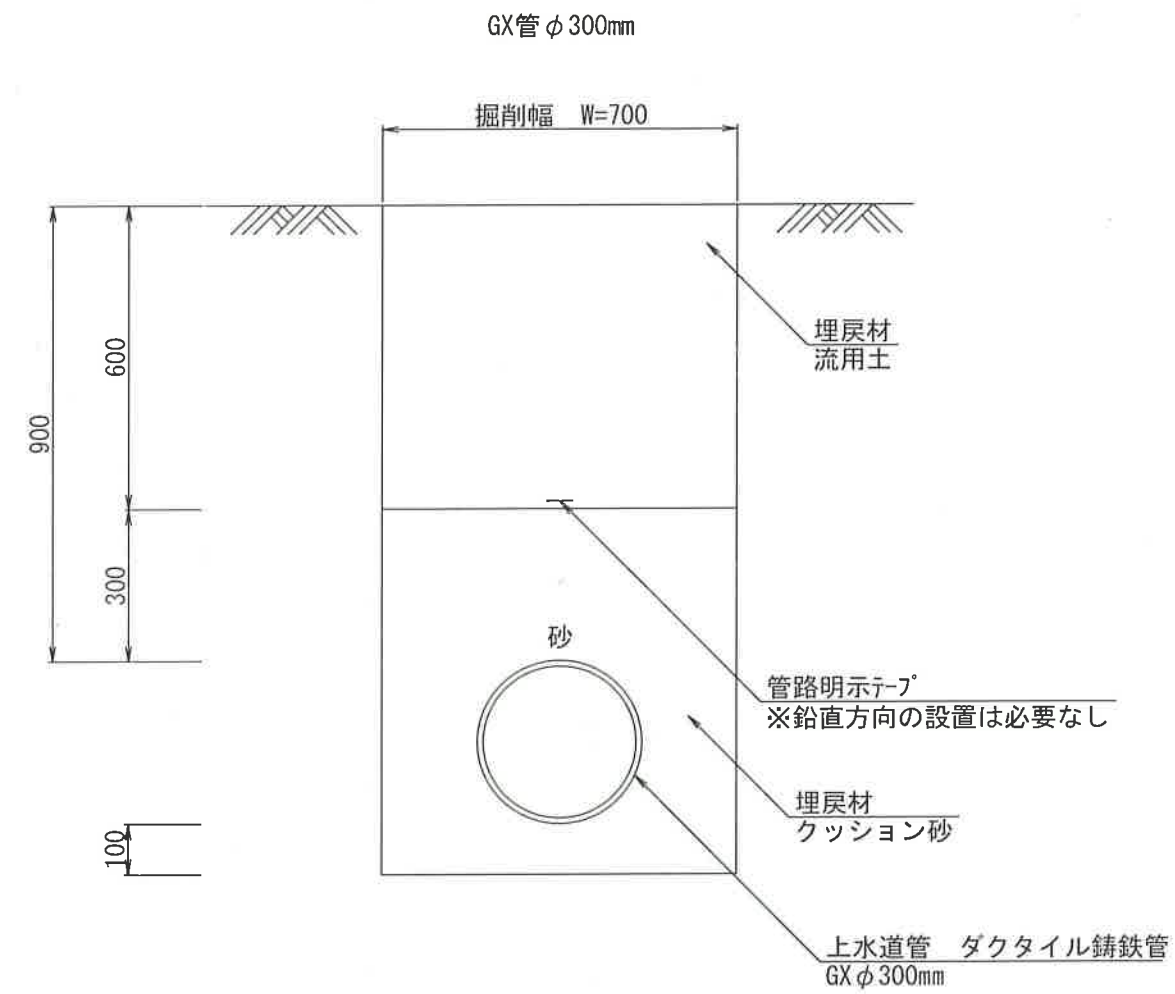


工事名	布気町地内（市道落針道野線）野村布気線 道路改良事業に伴う配水管移設工事
図面名	標準断面図
年月日	
尺度	1:15
図面番号	5/6
会社名	
事業者名	山山市 上下水道部 上水道課 上水道工務グループ


仕切弁ボックス標準図

S=1:15


φ50mmソフトシール弁

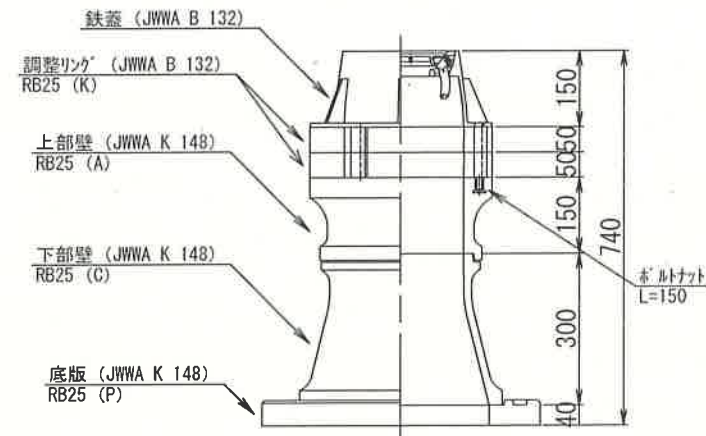

不断水仕切弁


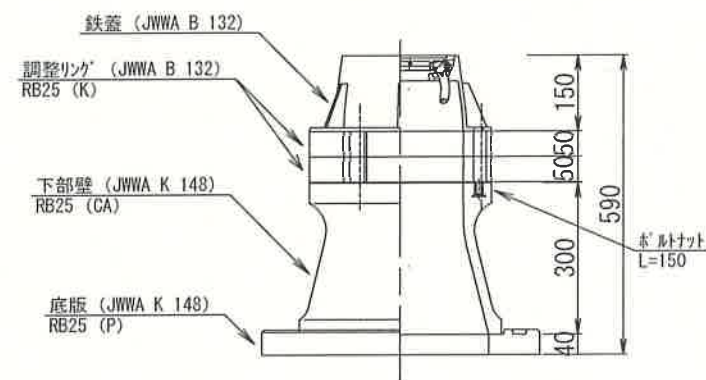


φ300mmソフトシール弁

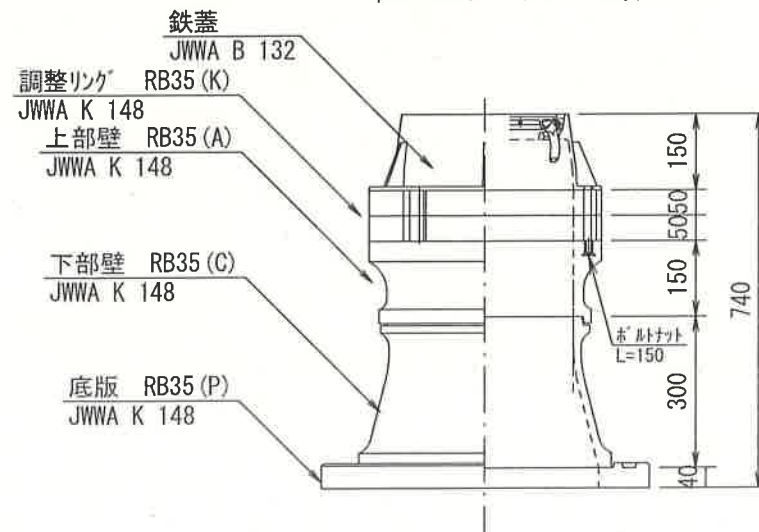

仕切弁筐（鉄蓋）参考図


S=1:15

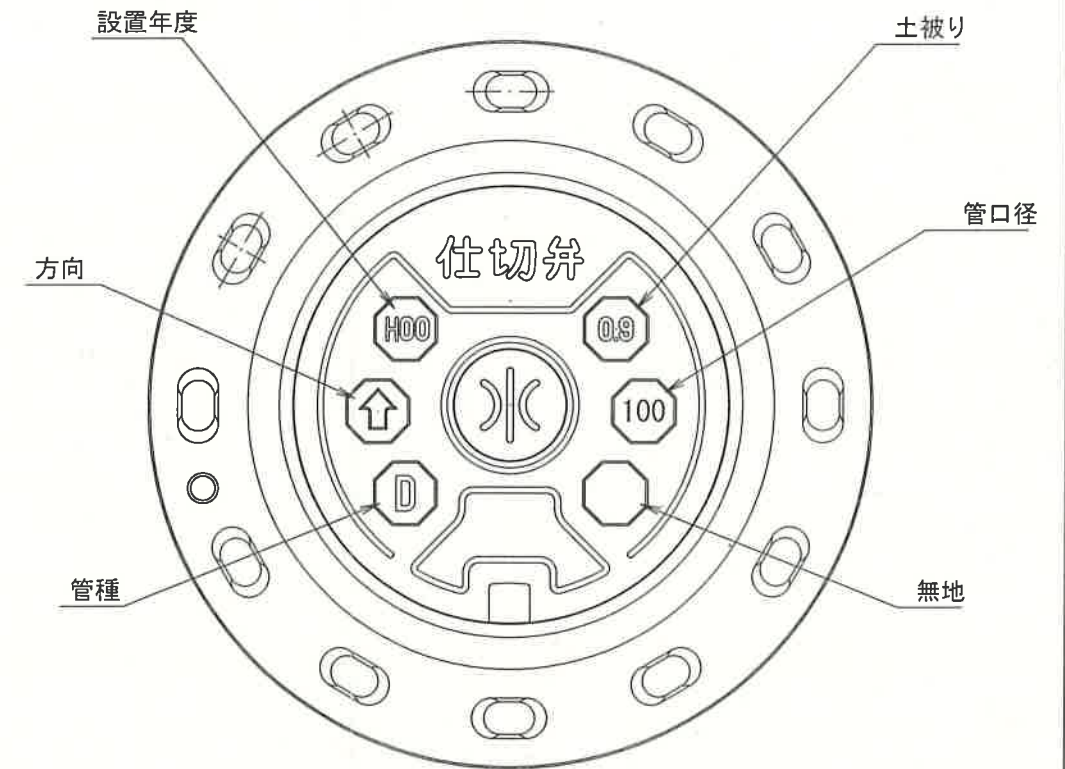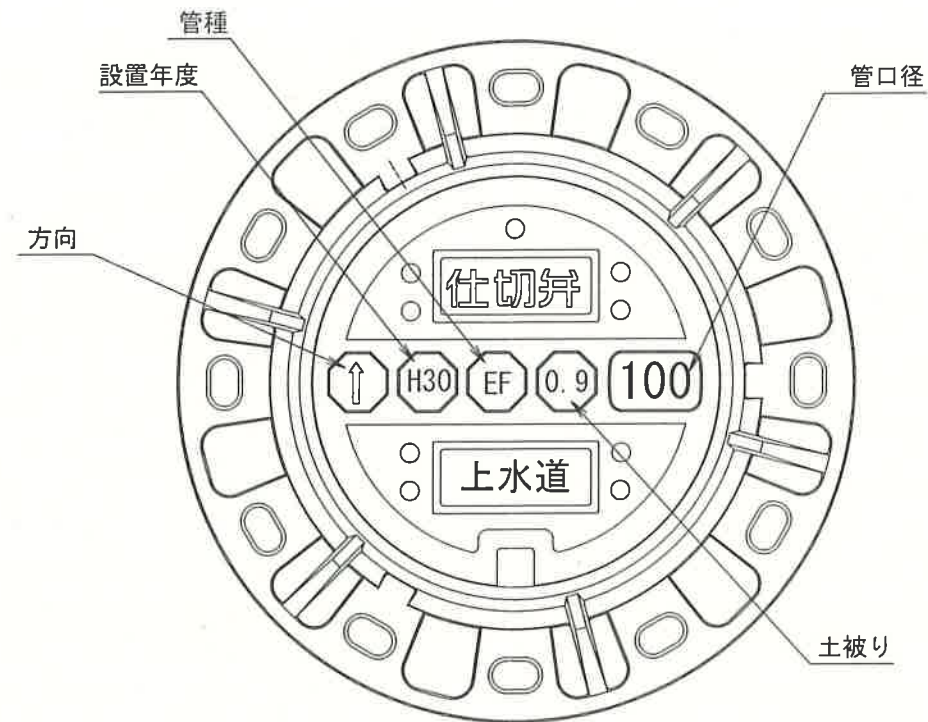


※情報項目の数は5項目以上明示できるものとする。

消火栓ボックス標準図

S=1:15

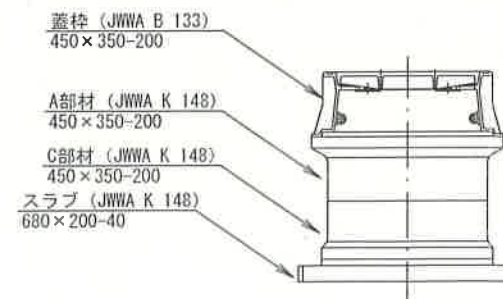

(消火栓工法図)

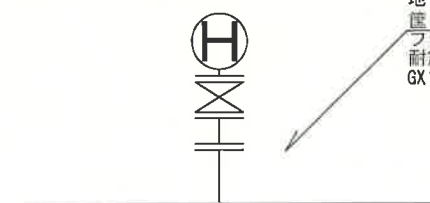

地下式消火栓（埋設型7.5K内外面環状樹脂粉体塗装）
 筐（消火栓ボックス組立図参照）
 フランジ短管φ75mm×150mm
 耐震補修弁及びフランジ補強具付
 GXフランジ付きT字管φ300mm×φ75mm

工事名	布気町地内（市道落針道野線）野村布気線 道路改良事業に伴う配水管移設工事
図面名	構造図
年月日	
尺 度	1:15
図面番号	6/6
会社名	
事業者名	鳥山市 上下水道部 上水道課 上水道工務グループ