


施工箇所 (新神辺配水池)



工事名	新神辺配水池緊急遮断弁及び応急給水設備設置工事		
工事場所	亀山市 白木町 地内		
図面の種類	位置 図 1		
縮尺	Free	図面番号	1
事務所名	亀山市上下水道部 上水道課		


応急給水塔据付図

(新設)

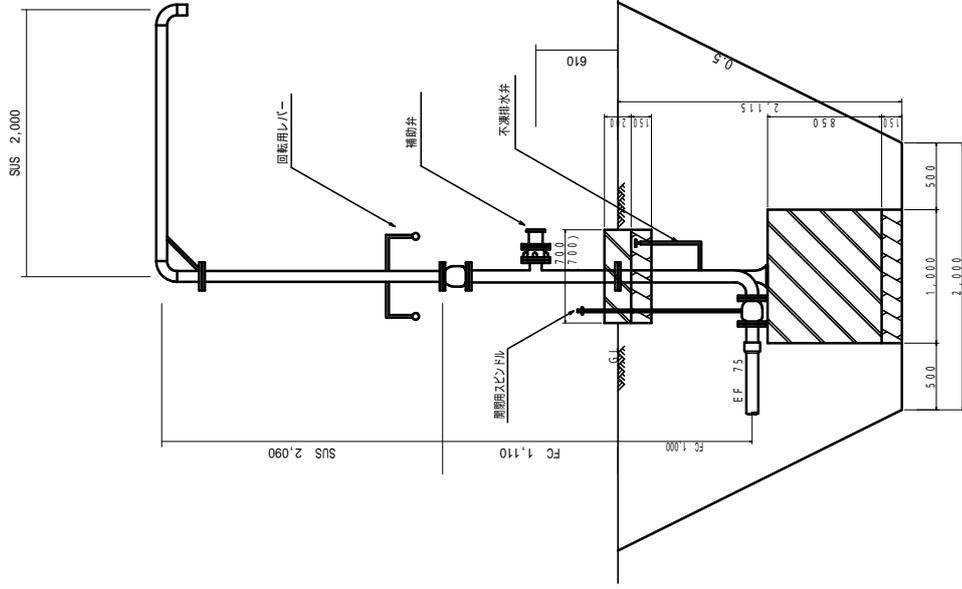

アンカーボルトM12以上4箇所以上で固定する

緊急遮断弁盤図

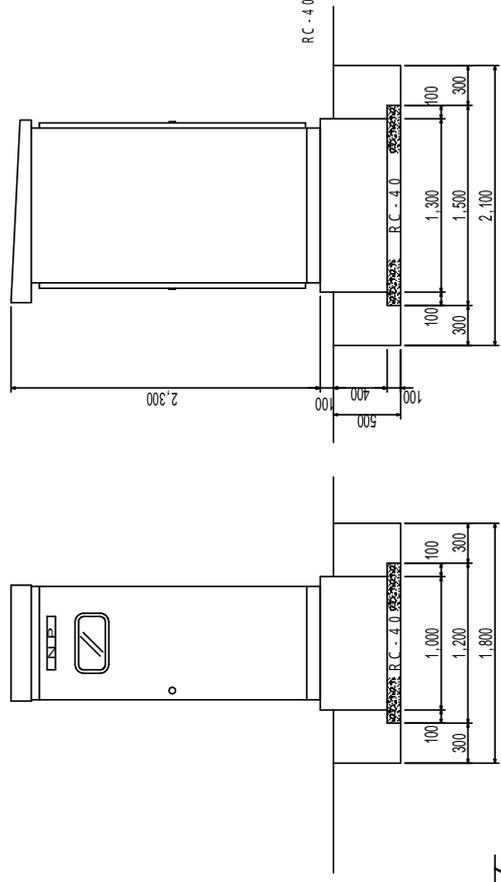

屋外用 鋼製自立式
機械式地震計内臓 (設定震度150gal)
電源: 単相100V 60HZ
直流電源装置 (UPS): 停電保証 1 時間
アンカーボルト M12以上4箇所以上で固定する

工事名	新神辺配水池緊急遮断弁及び応急給水設備設置工事		
工事場所	亀山市 白木町 地内		
図面の種類	応急給水塔・緊急遮断弁盤据付図		
縮尺	Free	図面番号	4
事務所名	亀山市上下水道部上水道課		