

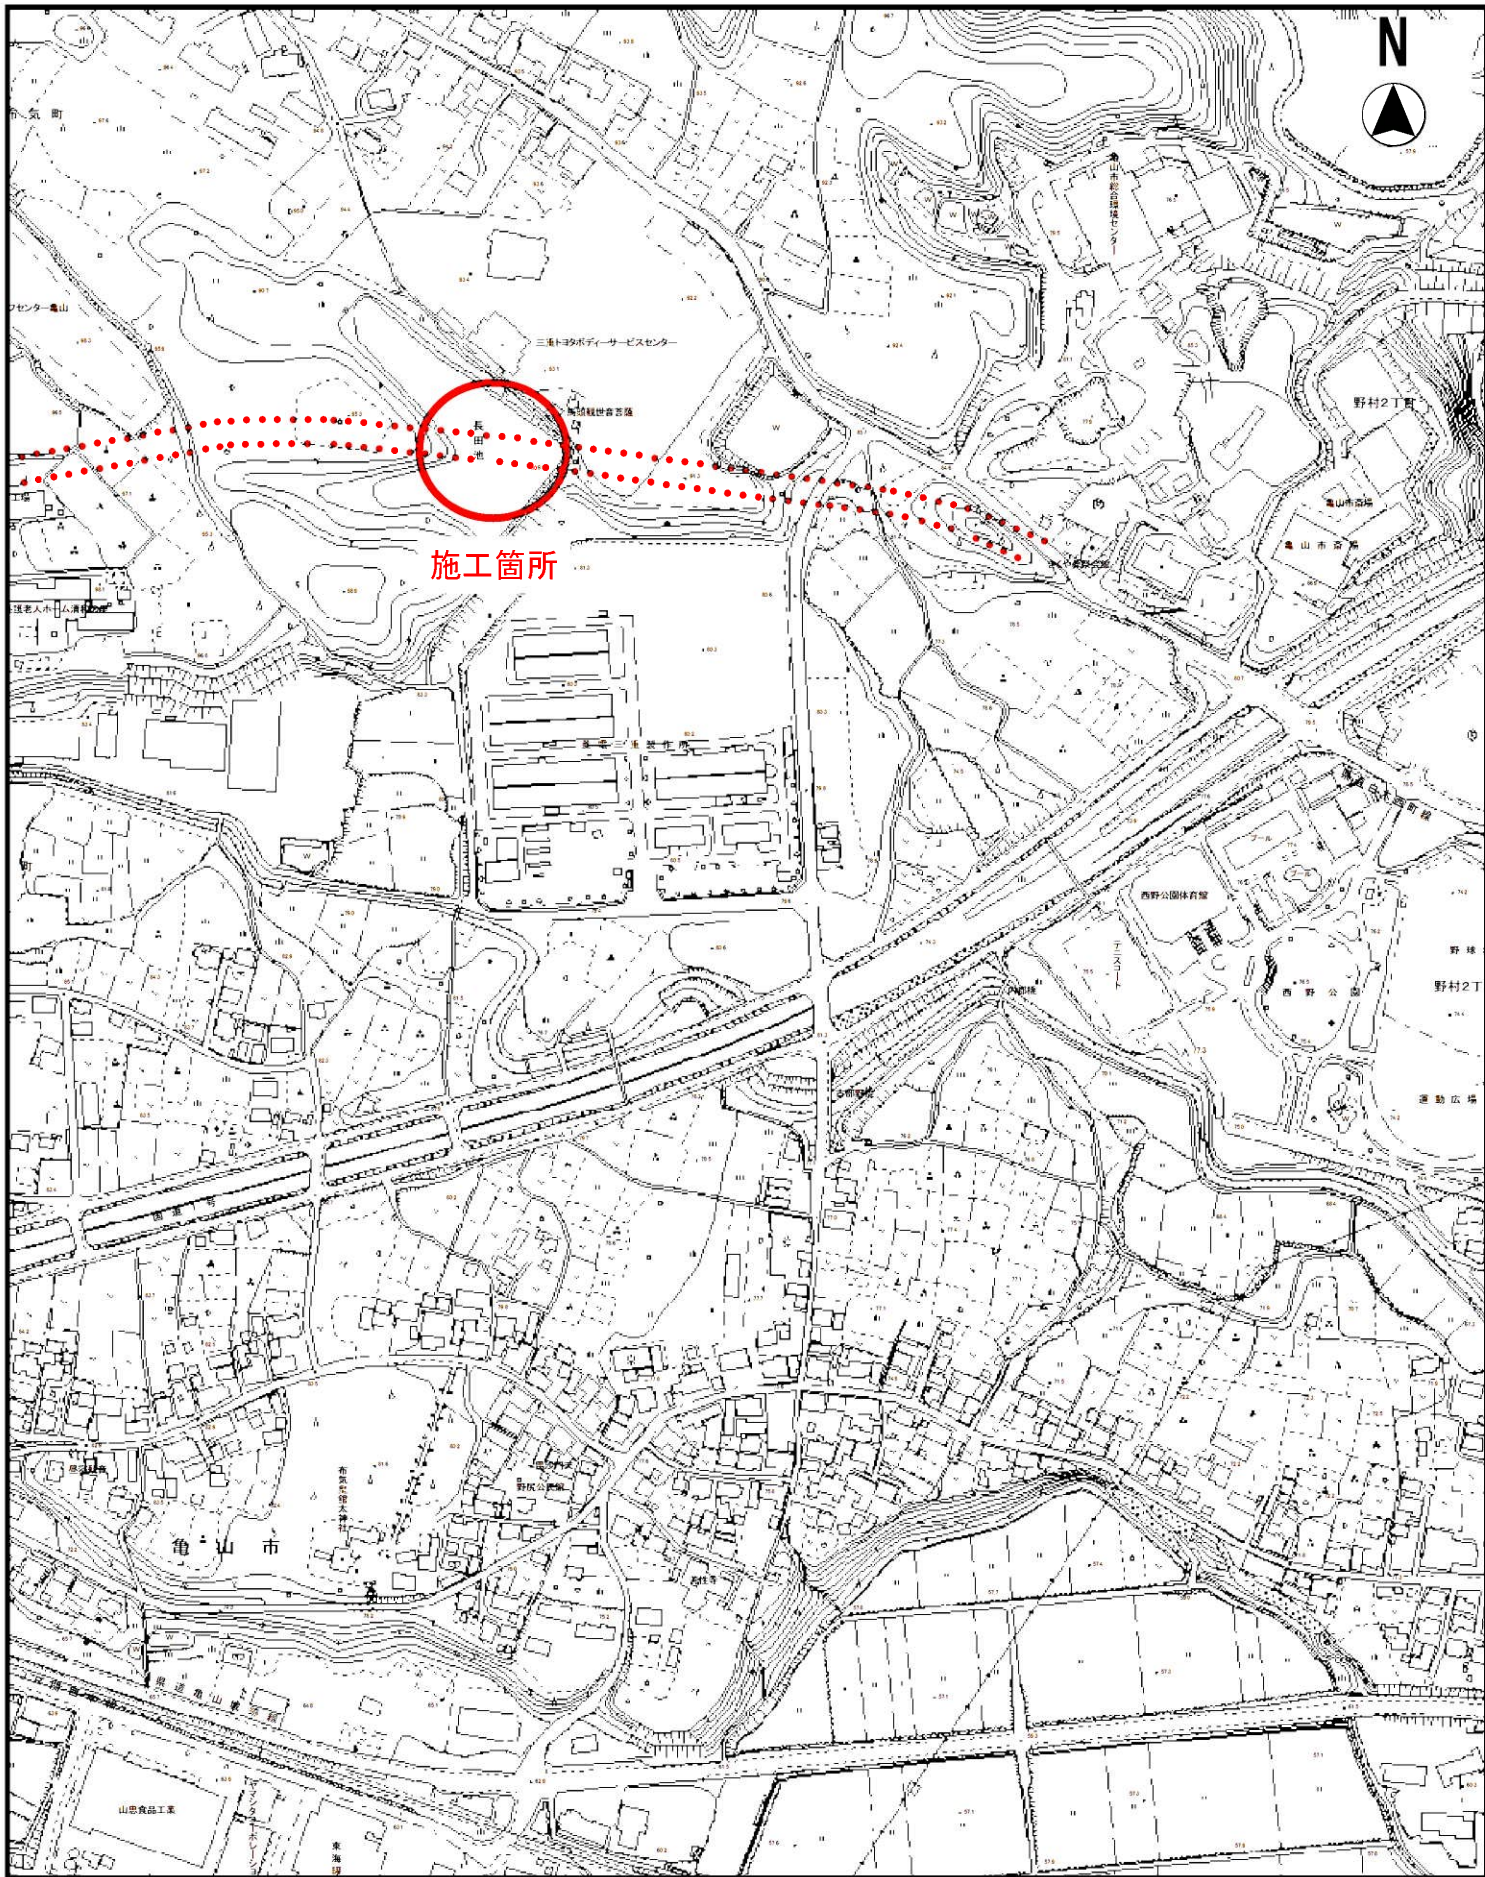


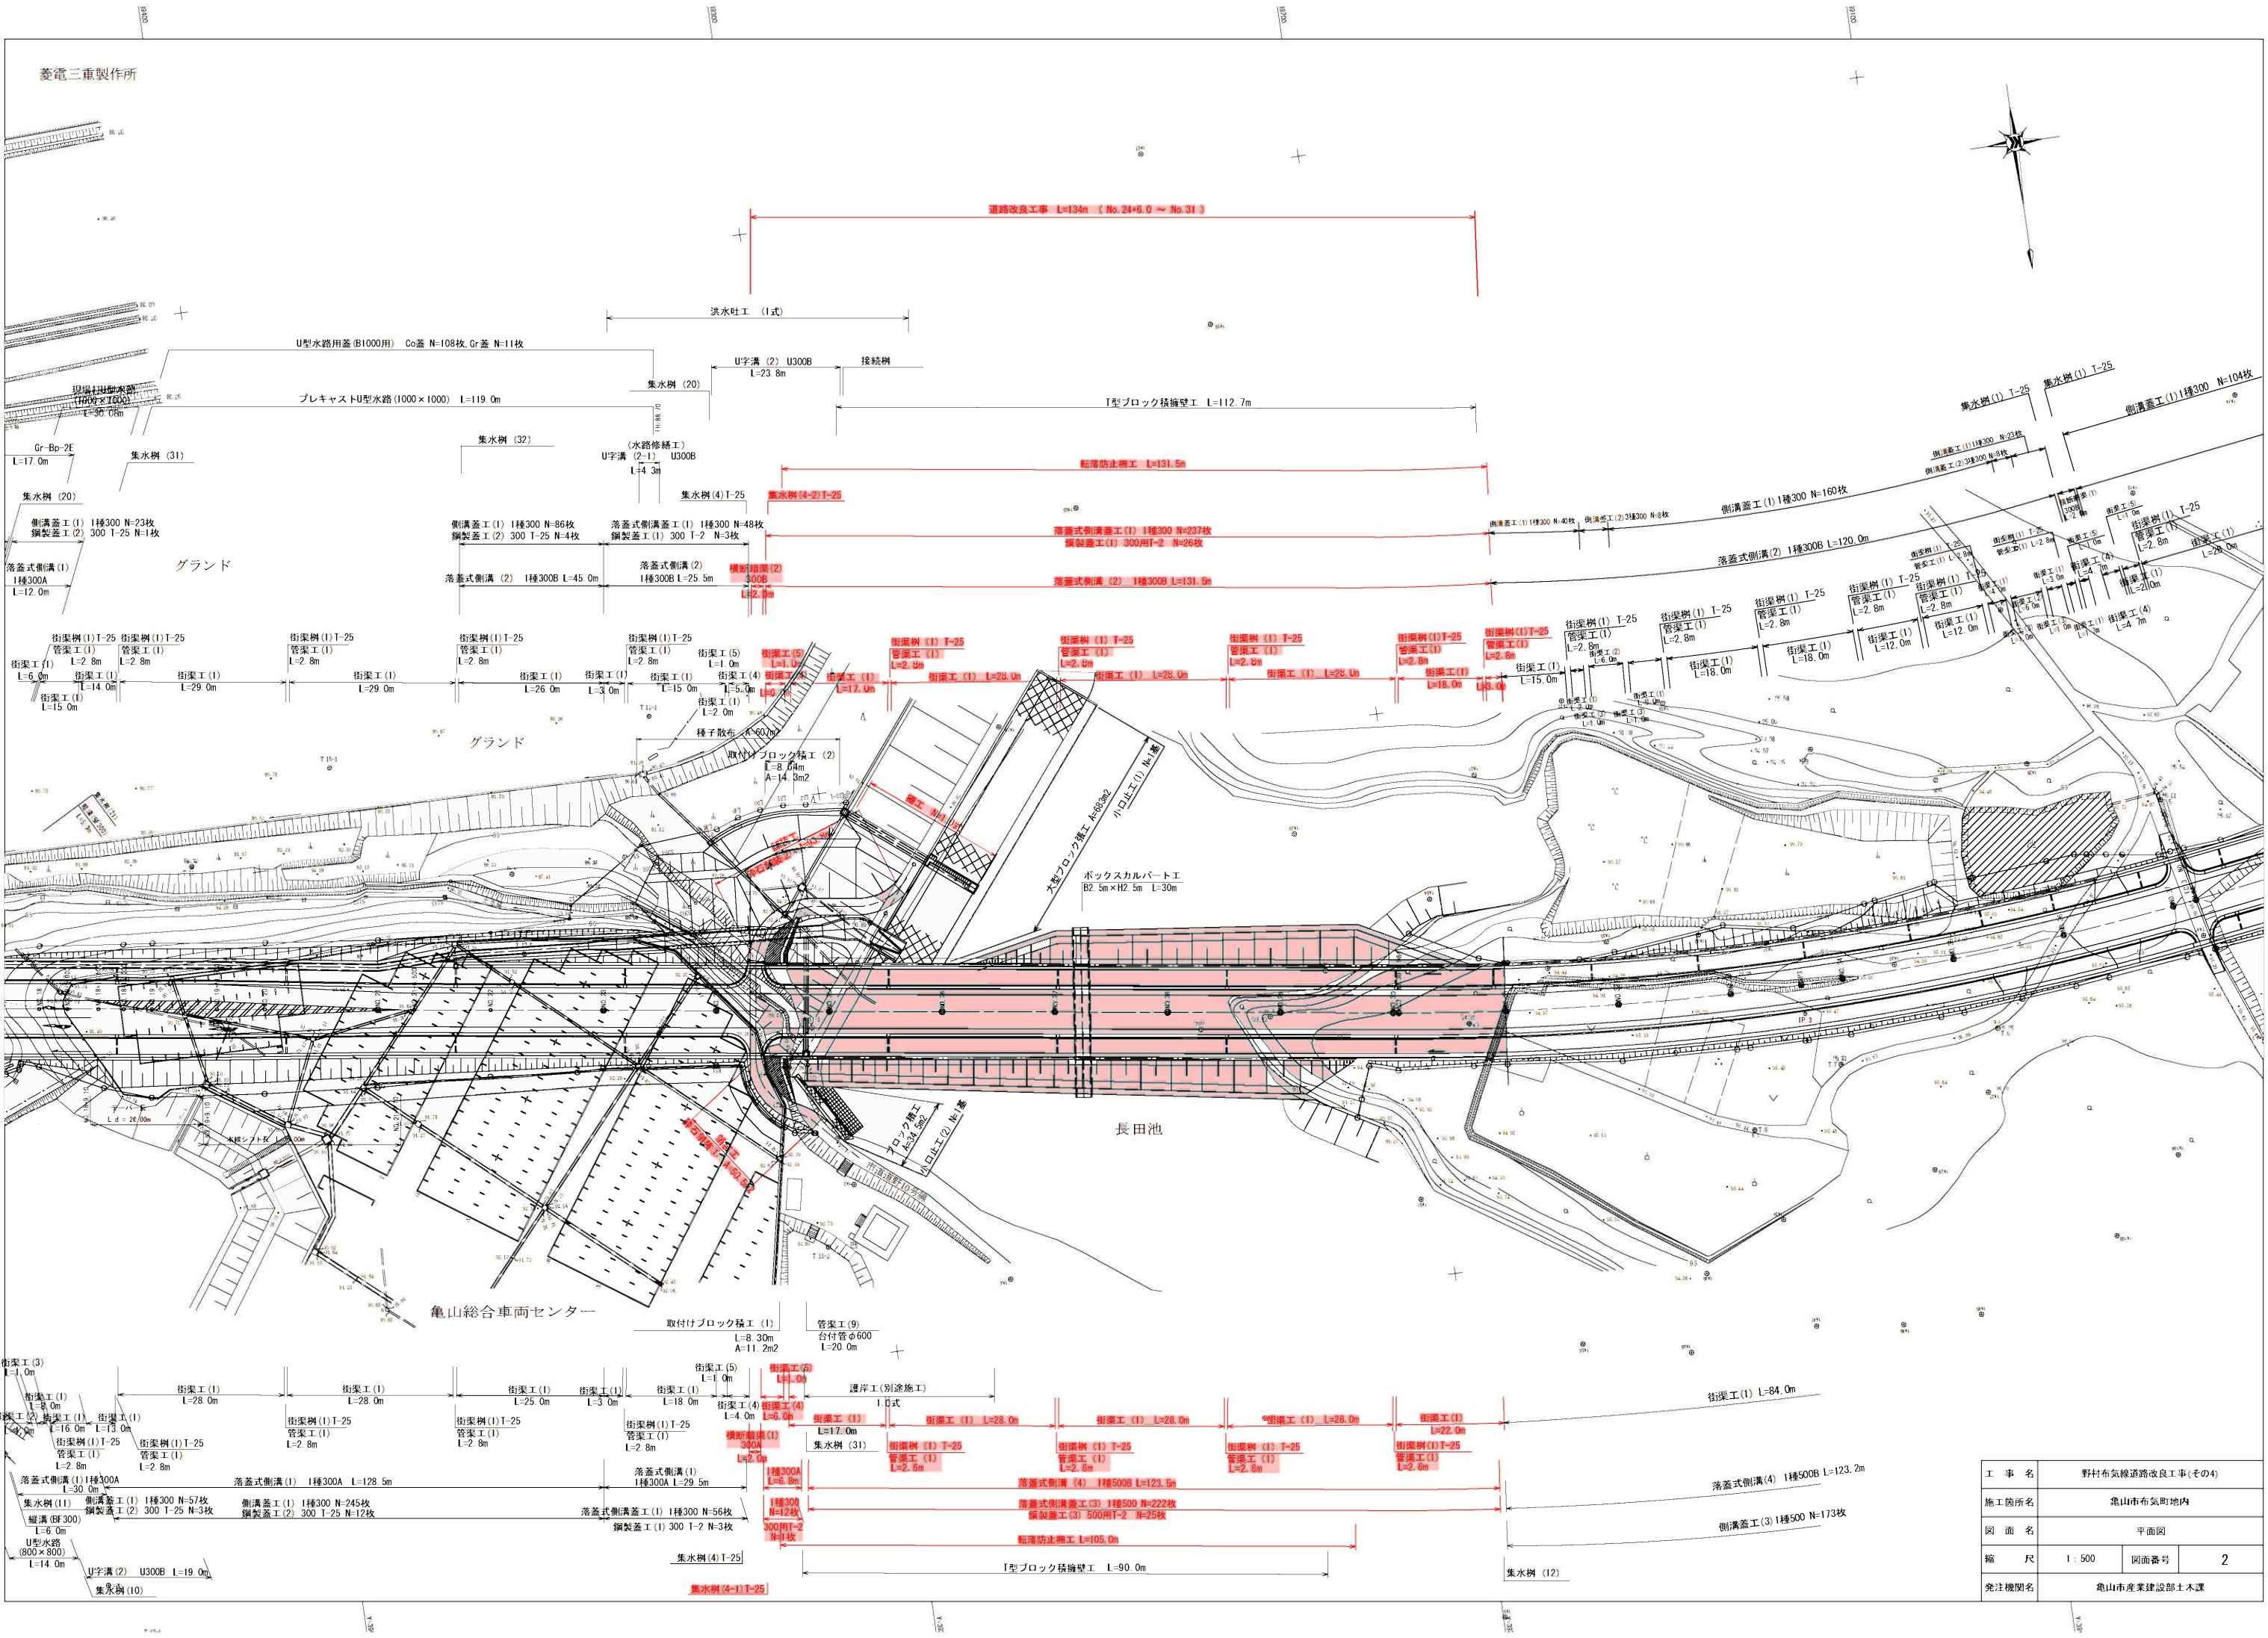

工 事 名	野村布気線道路改良工事(その4)		
施工箇所名	亀山市布気町地内		
図 面 名	位置図		
縮 尺	1 : 5000	図面番号	1
発注機関名	亀山市産業建設部土木課		

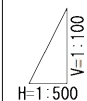


工 事 名	野村布気線道路改良工事(その4)		
施工箇所名	龜山市布気町地内		
図 面 名	平面図		
縮 尺	1 : 500	図面番号	2
発注機関名	龜山市産業建設部土木課		

~~A=120.000
L2=48.000~~

工 事 名	野村布気線道路改良工事(その4)		
施工箇所名	窪山市布気町地内		
図 面 名	縦断面 (1)		
縮 尺	H=1 : 500 V=1 : 100	図面番号	3
発注機関名	窪山市産業建設部土木課		

標準断面図（参考）

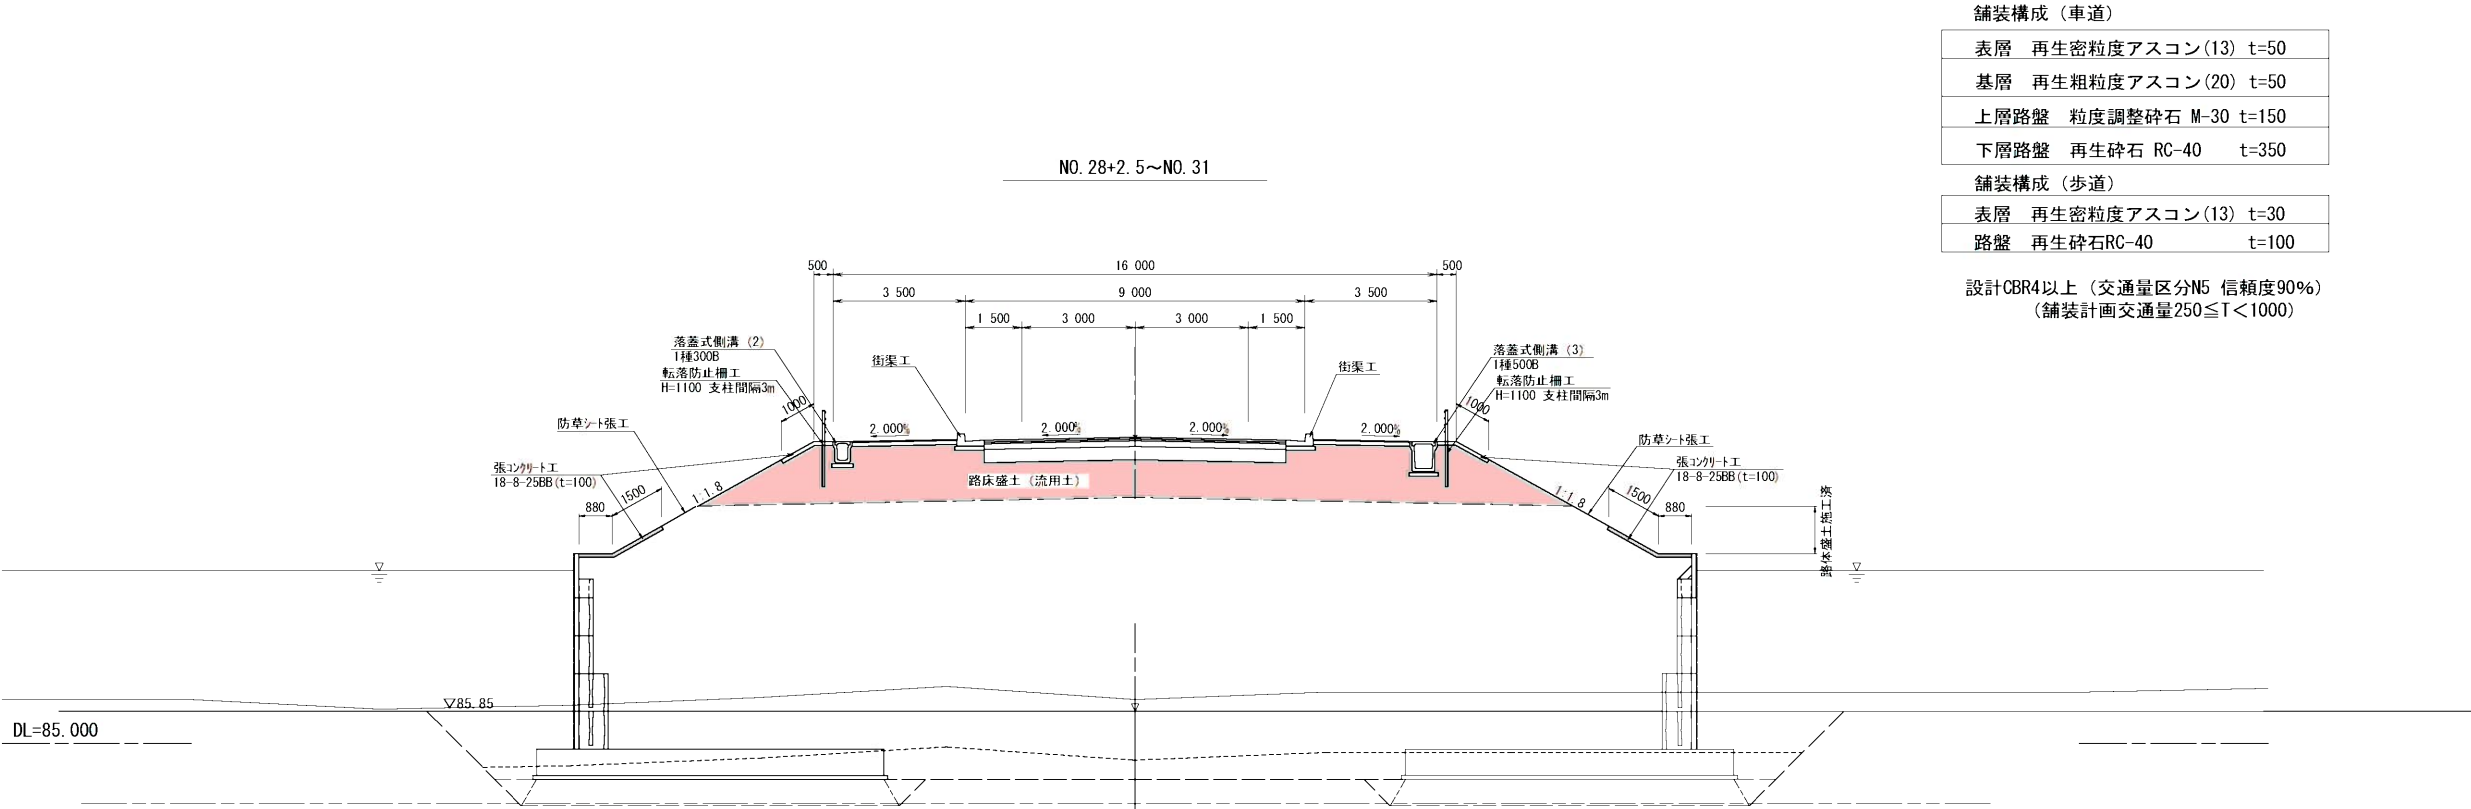


舗装構成（車道）

表層	再生密粒度アスコン(13)	t=50
基層	再生粗粒度アスコン(20)	t=50
上層路盤	粒度調整碎石 M-30	t=150
下層路盤	再生碎石 RC-40	t=350


舗装構成（歩道）

表層	再生密粒度アスコン(13)	t=30
路盤	再生碎石RC-40	t=100

設計CBR4以上（交通量区分N5 信頼度90%）
（舗装計画交通量250≦T<1000）

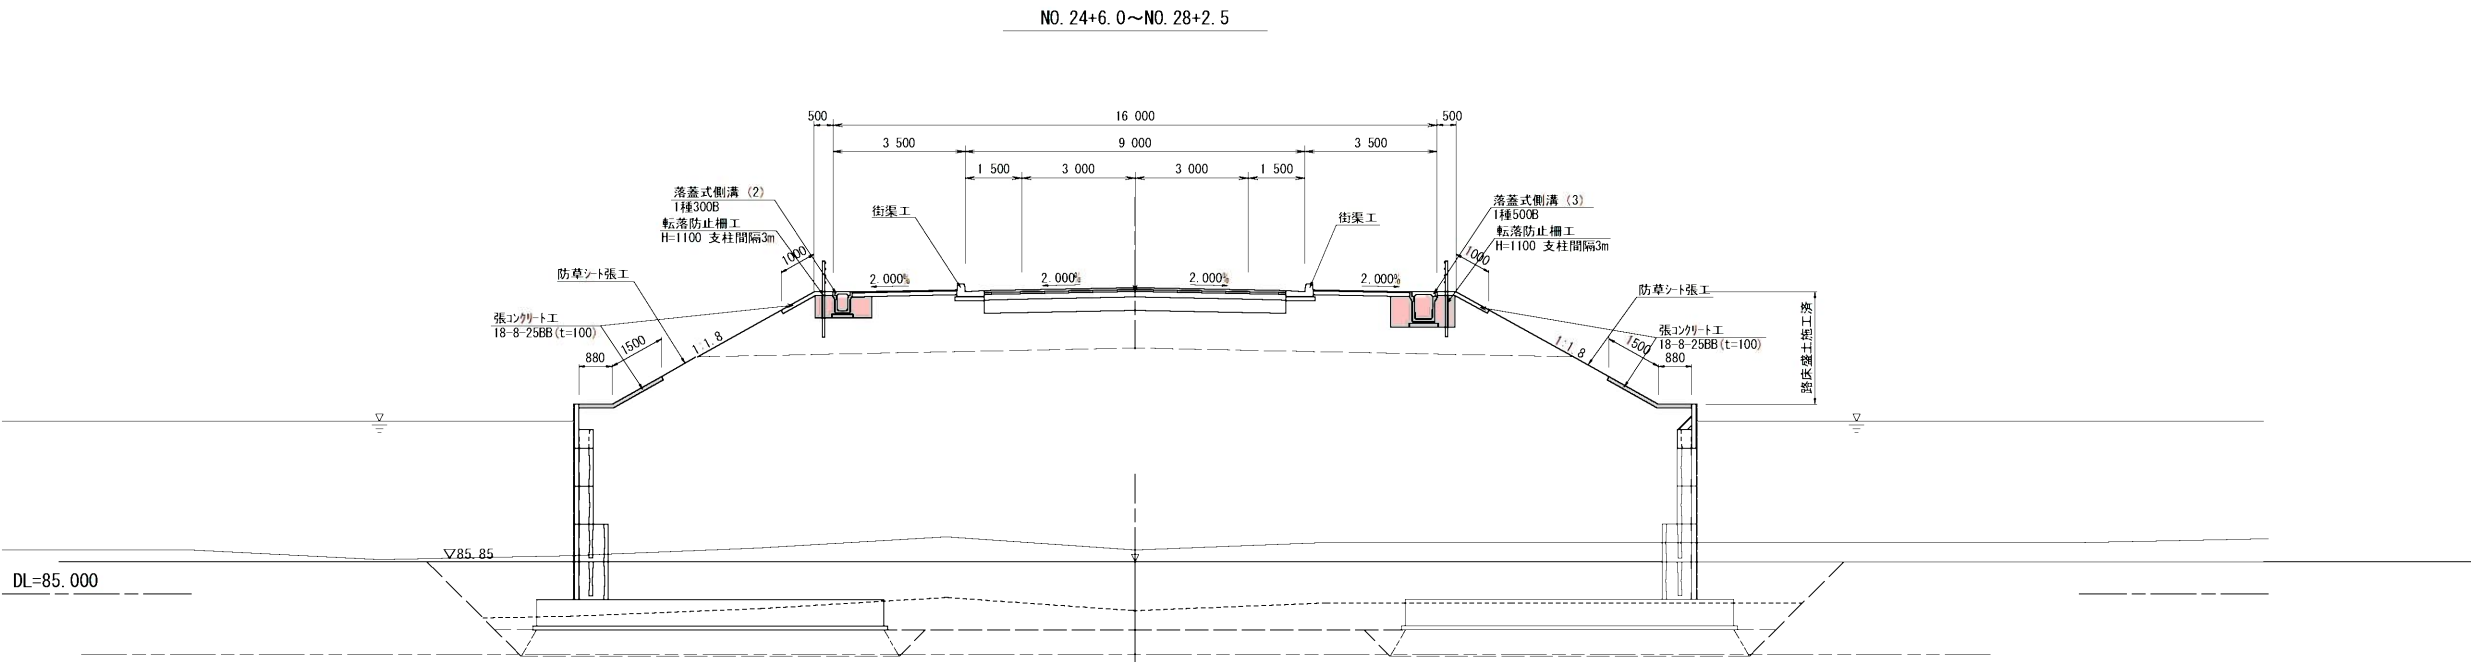


工 事 名	野村布気線道路改良工事(その4)		
施工箇所名	亀山市布気町地内		
図 面 名	標準断面図		
縮 尺	1 : 100	図面番号	5
発注機関名	亀山市産業建設部土木課		

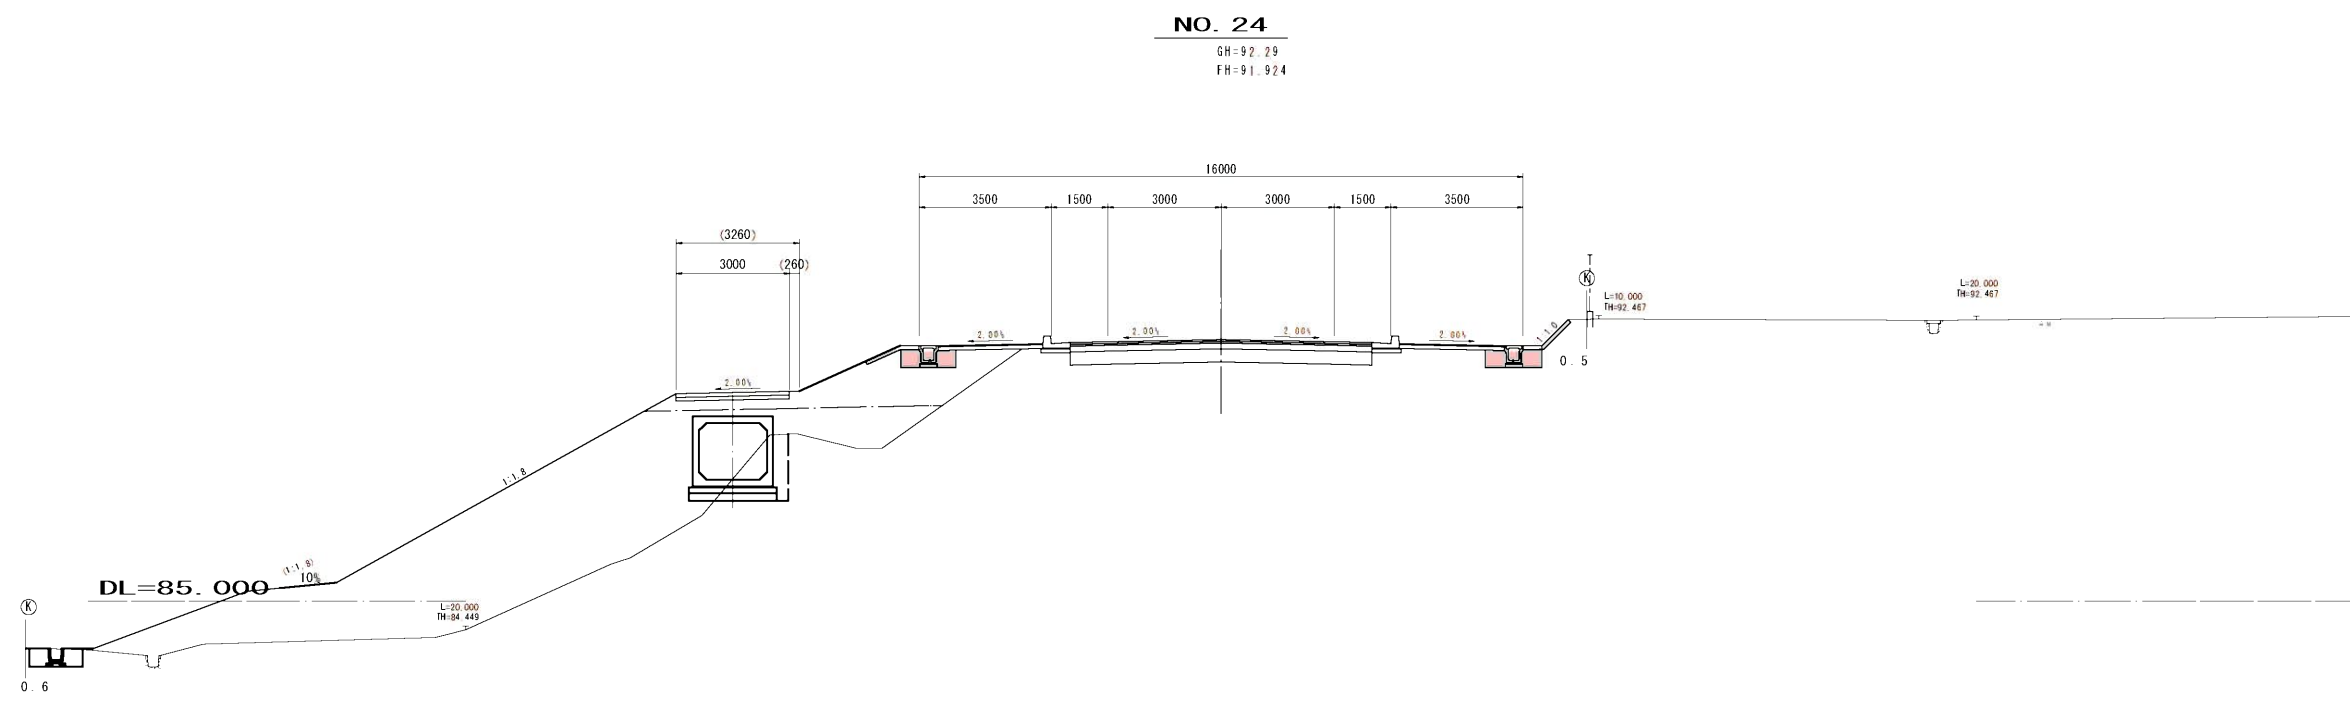

NO. 24

機械振削	0.2			
床堀	(左)	0.7	(右)	0.7
埋戻	(左)	0.5	(右)	0.5
路体盛土	—			
路床盛土	—			
切土法面整形	(左)	—	(右)	—
盛土法面整形	(左)	—	(右)	—
路床整正(車道)	—			
路床整正(歩道)	—			
張コンクリート	(左)	1.5	(右)	1.5
種子散布	(左)	1.9	(右)	—

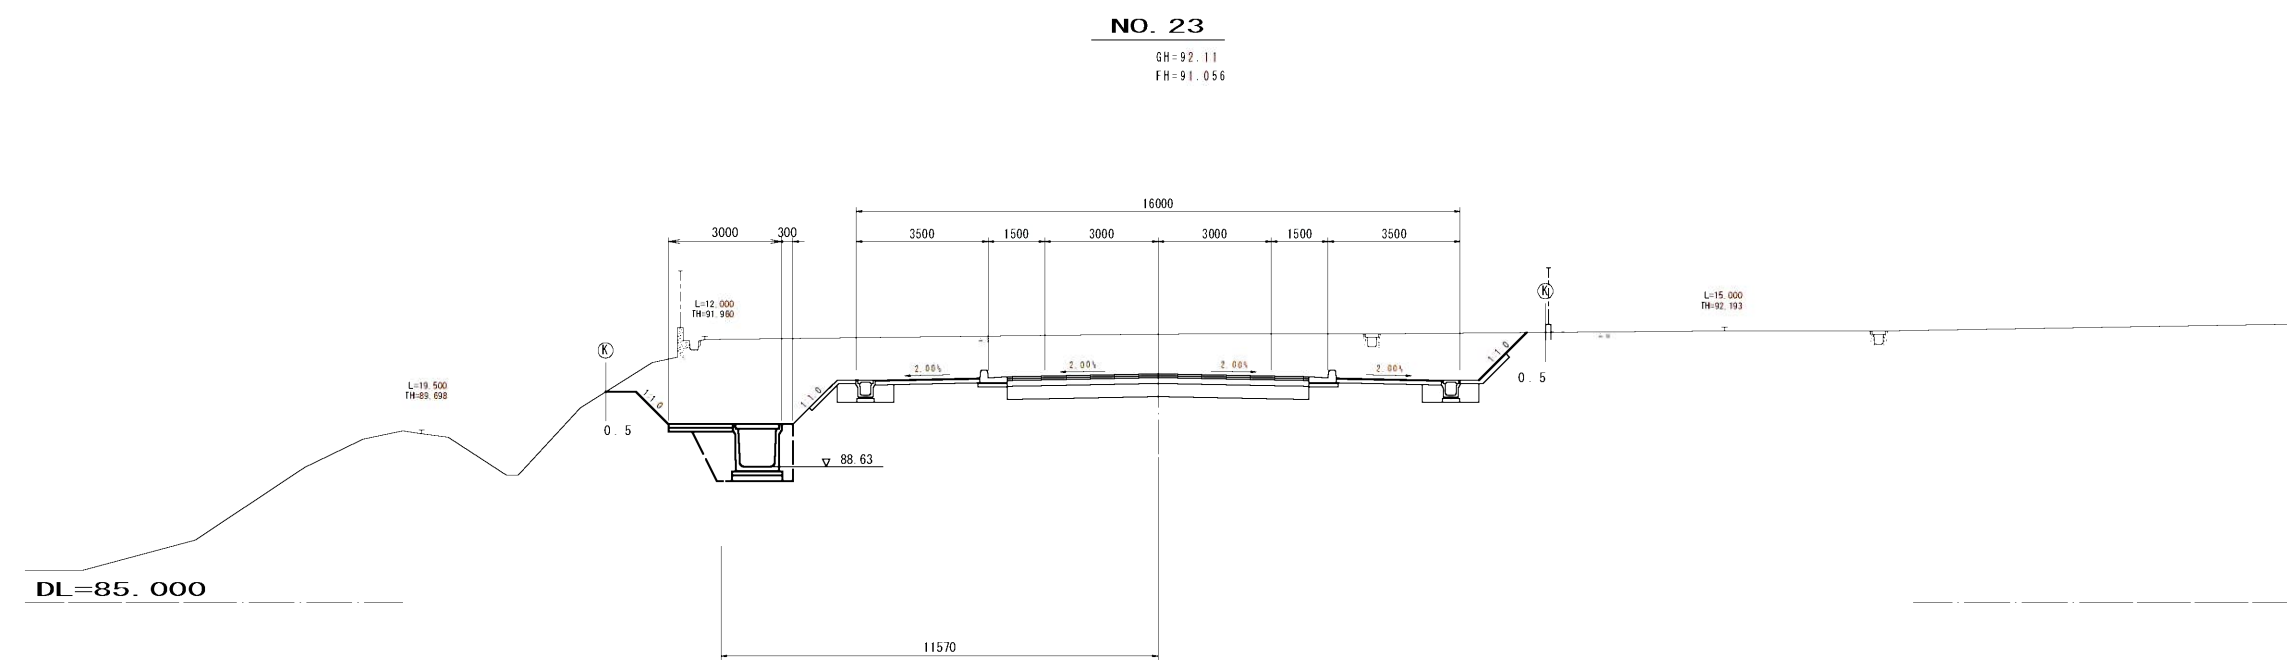

工 事 名	野村布気線道路改良工事(その4)		
施工箇所名	亀山市布気町地内		
図 面 名	横断面図 (1)		
縮 尺	1 : 100	図面番号	6
発注機関名	亀山市産業建設部土木課		

NO. 26

GH=85. 51
FH=92. 568



NO. 26			
機械掘削	0.3		
床掘	(左)	0.8	(右) 1.4
埋戻	(左)	0.6	(右) 0.9
路床盛土	—		
路床盛土	—		
切土法面整形	(左)	—	(右) —
盛土法面整形	(左)	—	(右) —
路床整形(車道)	—		
路床整形(歩道)	—		
張コンクリート	(左)	—	(右) 3.9
種子散布	(左)	—	(右) 2.5


NO. 25

GH=90. 90
FH=92. 298




NO. 25			
機械指揮	0 3		
床掘	(左)	0 7	(右) 1 4
埋戻	(左)	0 5	(右) 0 5
路体盛土	—		
路床盛土	—		
切土法面整形	(左)	—	(右) —
盛土法面整形	(左)	—	(右) —
路床整正 (車道)	—		
路床整正 (歩道)	—		
張コンクリート	(左)	—	(右) 3 9
横子散布	(左)	5 1	(右) 2 0

工 事 名	野村布気線道路改良工事(その4)		
施工箇所名	亀山市布気町地内		
図 面 名	横断面図(2)		
縮 尺	1:100	図面番号	7
発注機関名	亀山市産業建設部土木課		

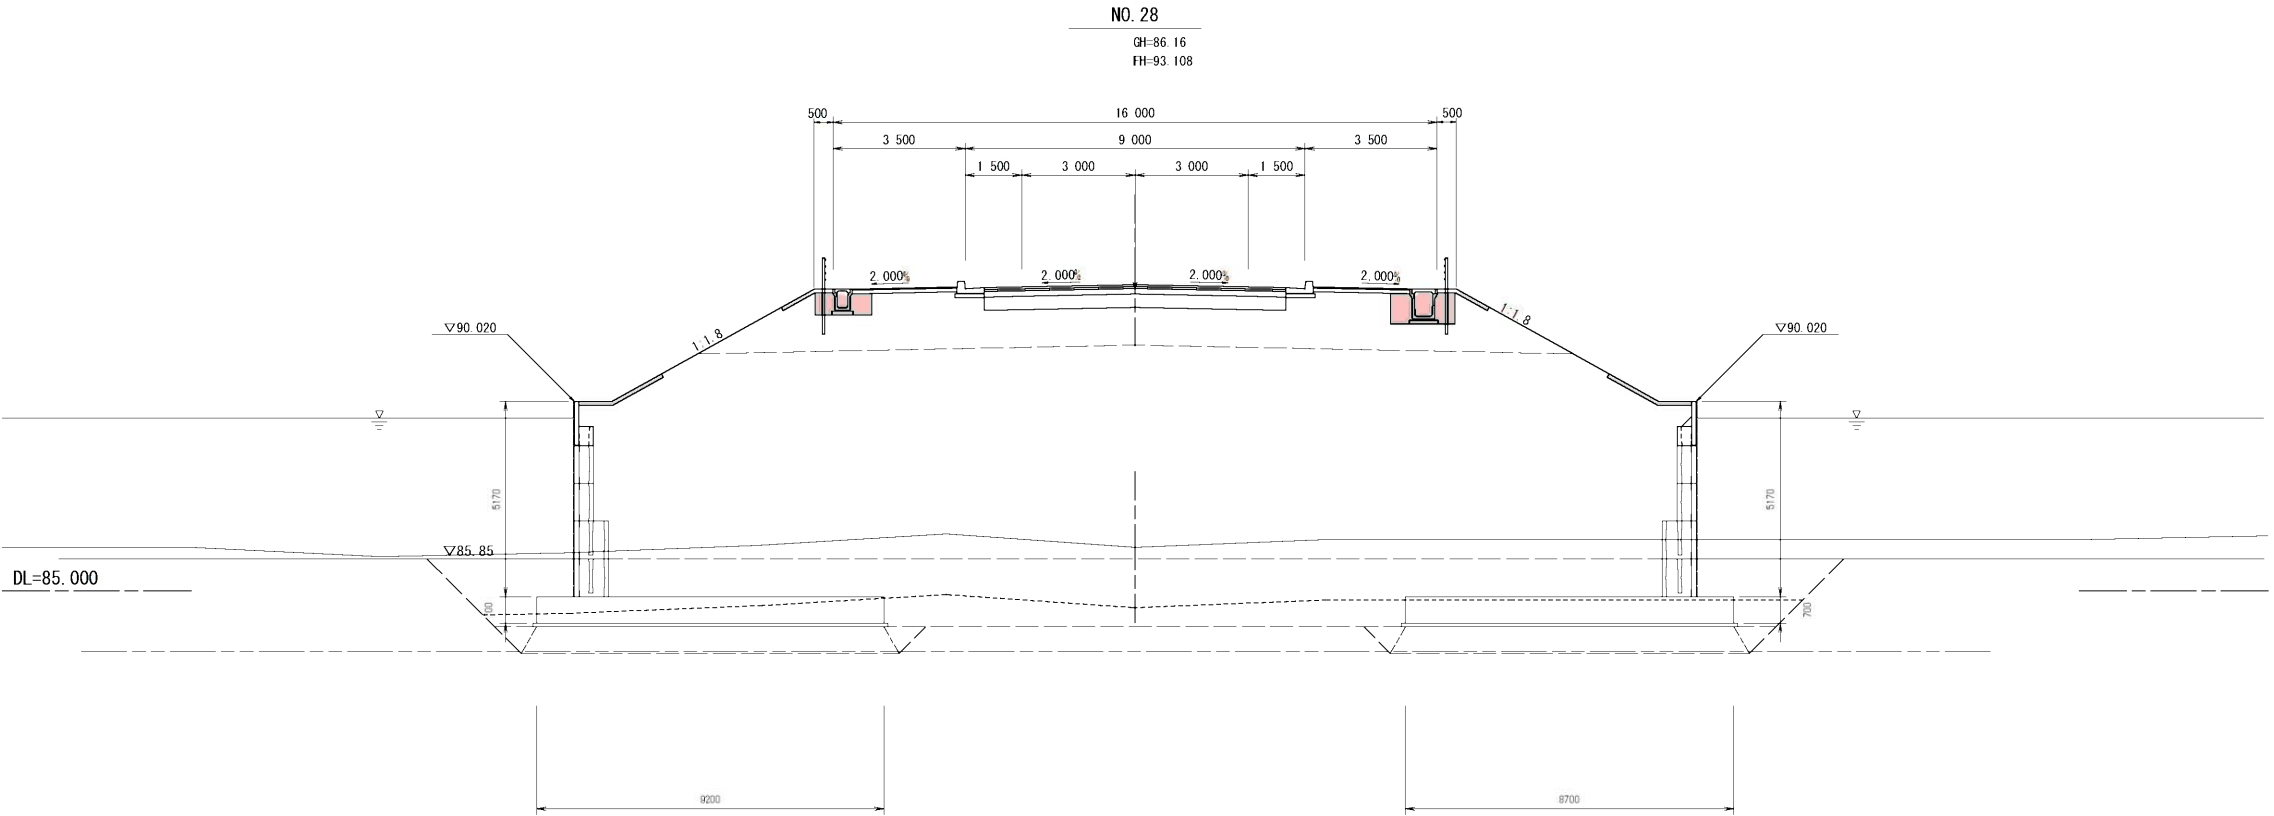

NO. 28

機械掘削			0.7	
床堀	(左)	0.9	(右)	1.4
埋戻	(左)	0.6	(右)	0.9
路体盛土				—
路床盛土				—
切土法面整形	(左)	—	(右)	—
盛土法面整形	(左)	—	(右)	—
路床整正(車道)				—
路床整正(歩道)				—
張コンクリート	(左)	3.9	(右)	3.9
種子散布	(左)	3.6	(右)	3.6

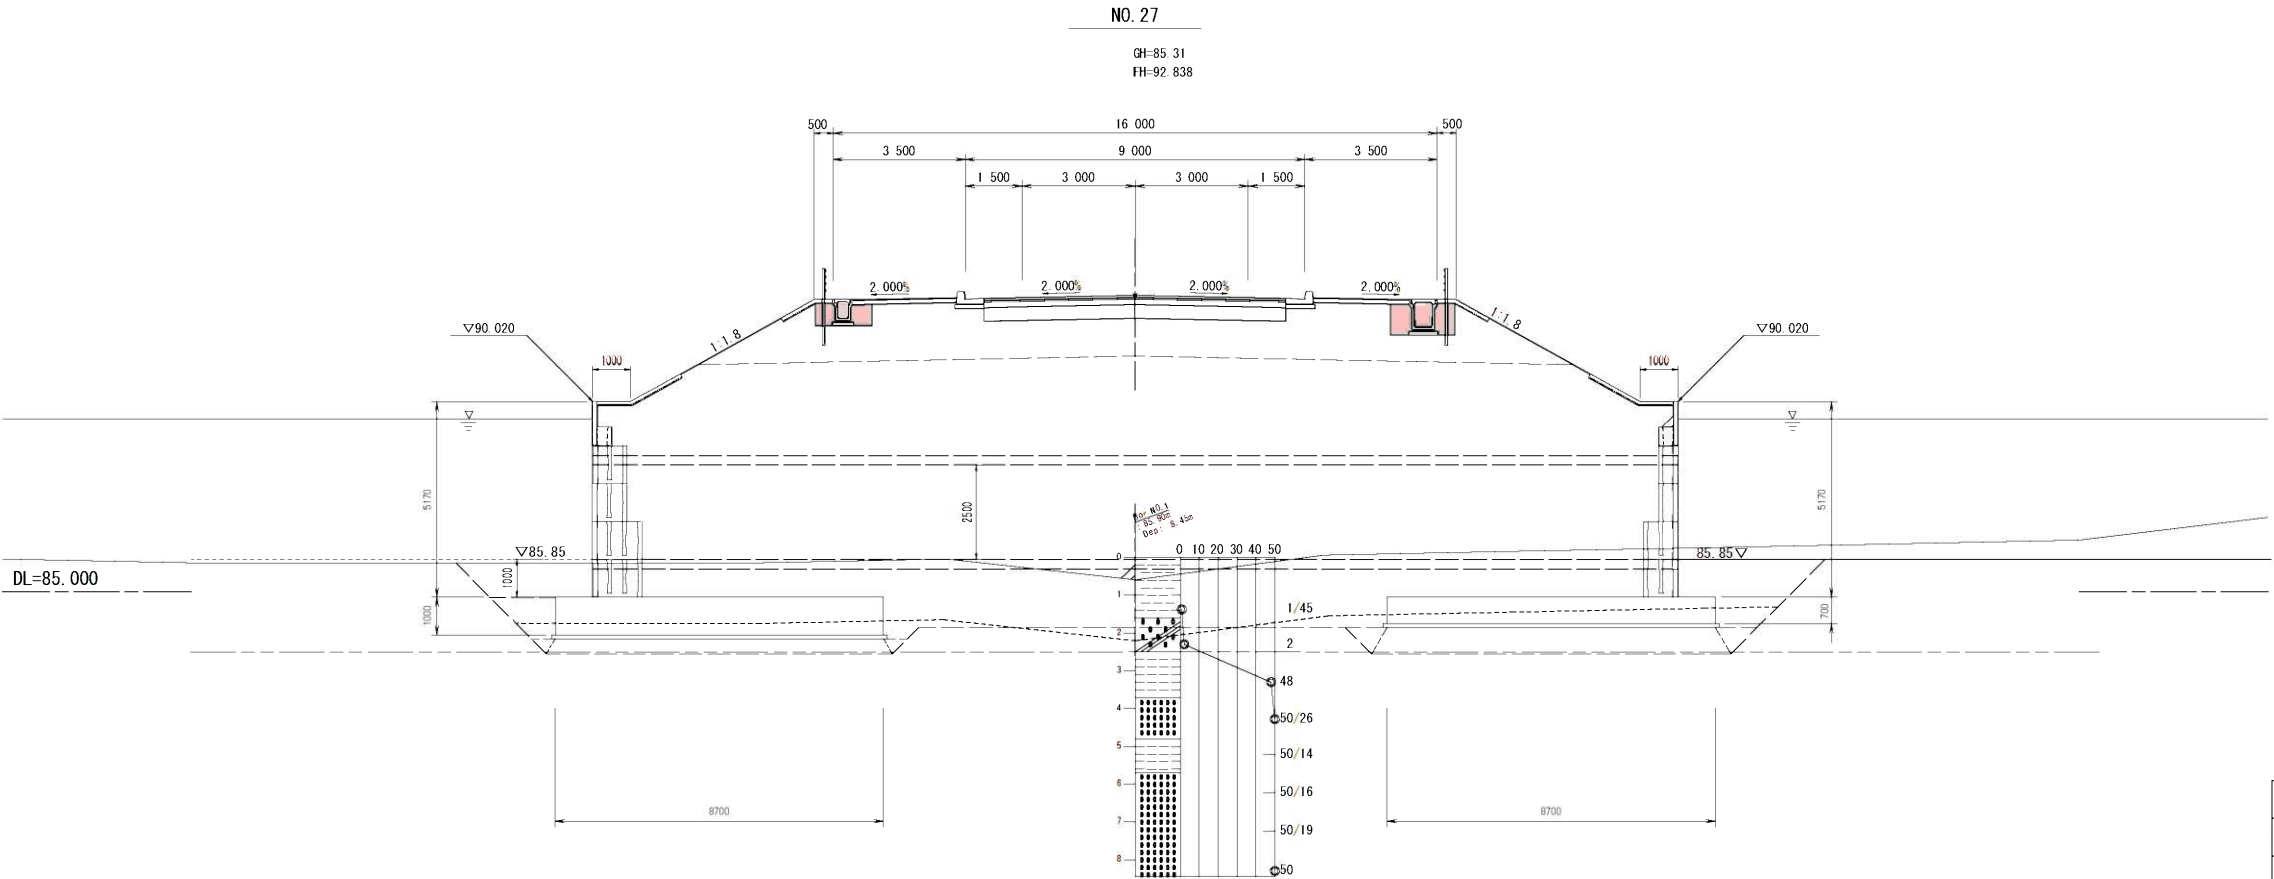


NO. 27

機械掘削			0.7	
床堀	(左)	0.9	(右)	1.4
埋戻	(左)	0.6	(右)	0.9
路体盛土				—
路床盛土				—
切土法面整形	(左)	—	(右)	—
盛土法面整形	(左)	—	(右)	—
路床整正(車道)				—
路床整正(歩道)				—
張コンクリート	(左)	3.9	(右)	3.9
種子散布	(左)	3.1	(右)	3.1

工 事 名	野村布気線道路改良工事(その4)		
施工箇所名	亀山市布気町地内		
図 面 名	横断面図 (3)		
縮 尺	1 : 100	図面番号	8
発注機関名	亀山市産業建設部土木課		

BC. 3

GH=94.06
FH=93.662

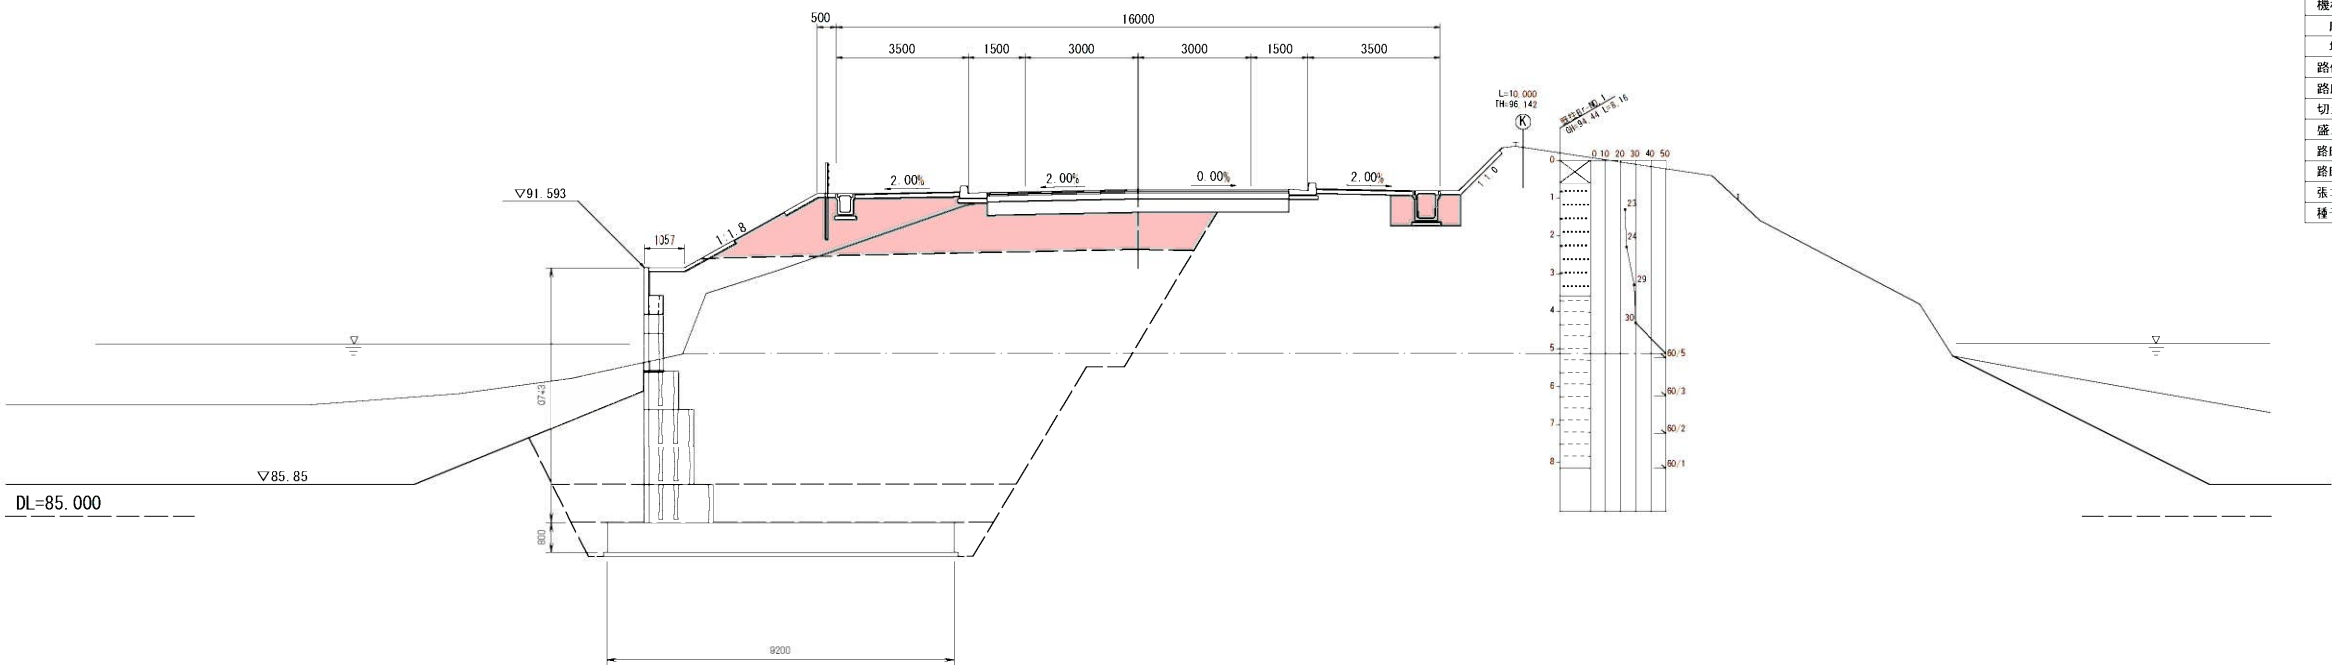


BC. 3

機械掘削	0.3		
床堀	(左)	—	(右) 1.5
埋戻	(左)	—	(右) 1.0
路体盛土	—		
路床盛土	14.6		
切土法面整形	(左)	—	(右) —
盛土法面整形	(左) 1.5	(右)	—
路床整正(車道)	—		
路床整正(歩道)	—		
張コンクリート	(左)	3.9	(右) 2.0
種子散布	(左)	1.5	(右) —

NO. 29

GH=92.93
FH=93.379

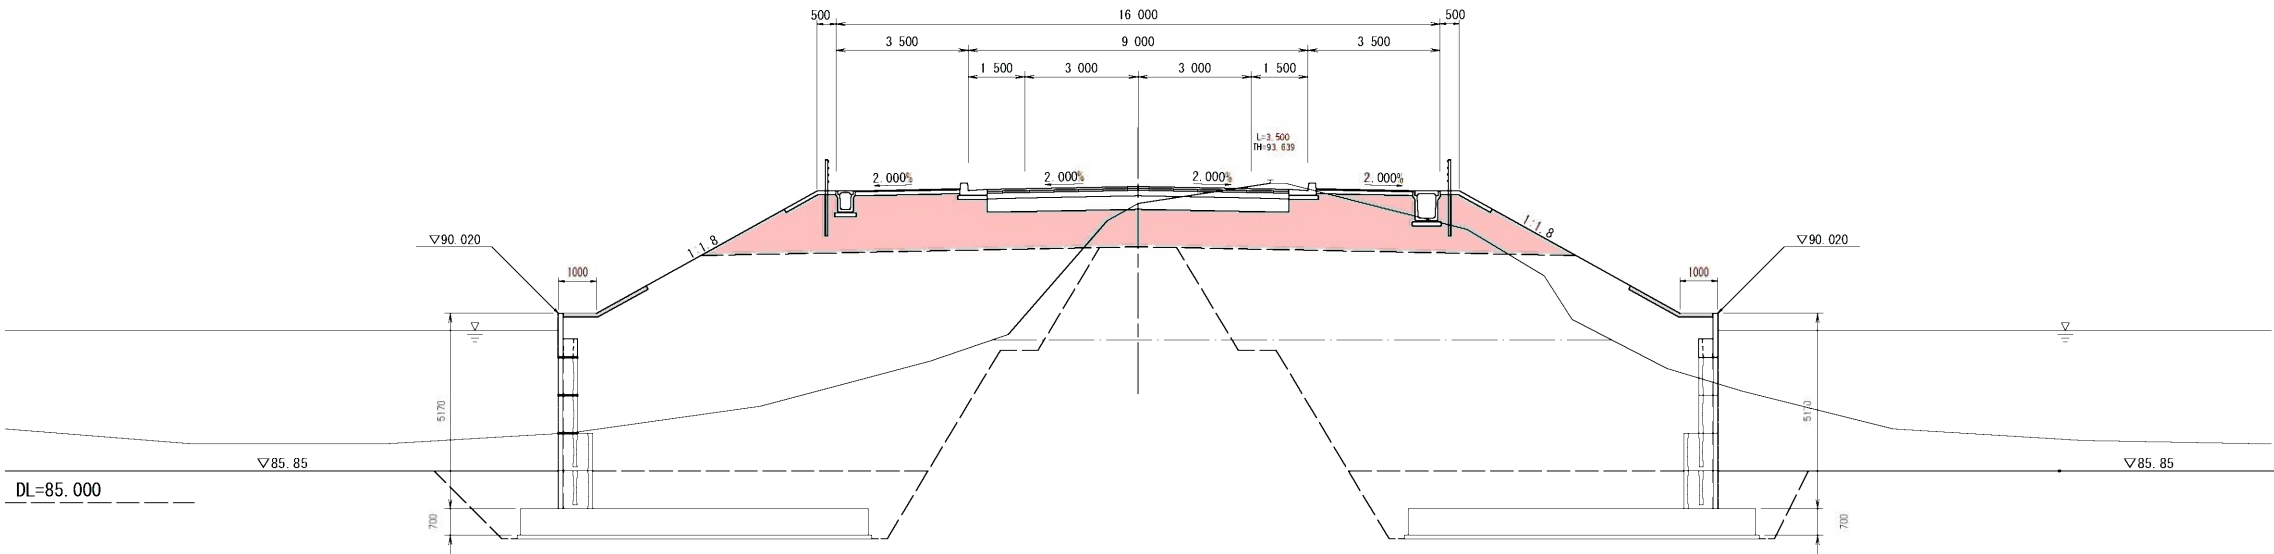


NO. 29

機械掘削	0.5		
床堀	(左)	—	(右) —
埋戻	(左)	—	(右) —
路体盛土	—		
路床盛土	25.5		
切土法面整形	(左)	—	(右) —
盛土法面整形	(左) 2.5	(右)	2.5
路床整正(車道)	—		
路床整正(歩道)	—		
張コンクリート	(左)	3.9	(右) 3.9
種子散布	(左)	4.2	(右) 4.2

工 事 名	野村布気線道路改良工事(その4)		
施工箇所名	亀山市布気町地内		
図 面 名	横断面図(4)		
縮 尺	1 : 100	図面番号	9
発注機関名	亀山市産業建設部土木課		


NO. 32

GH=94.97
FH=94.189

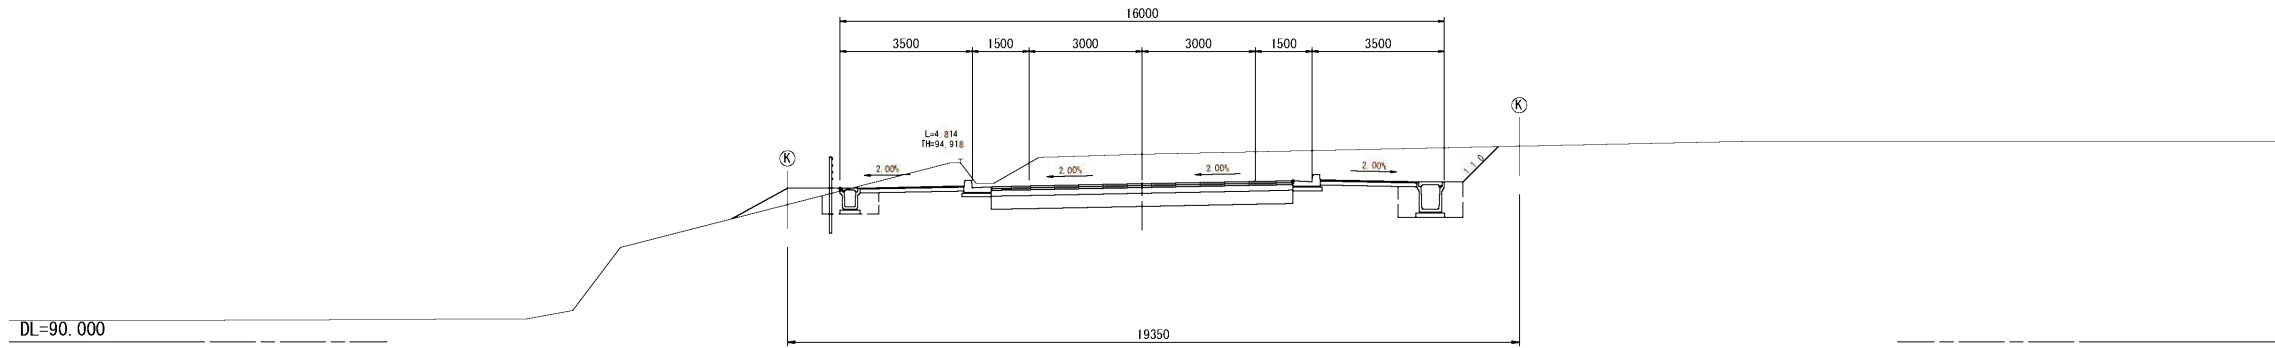

NO. 31

GH=94.42
FH=93.919

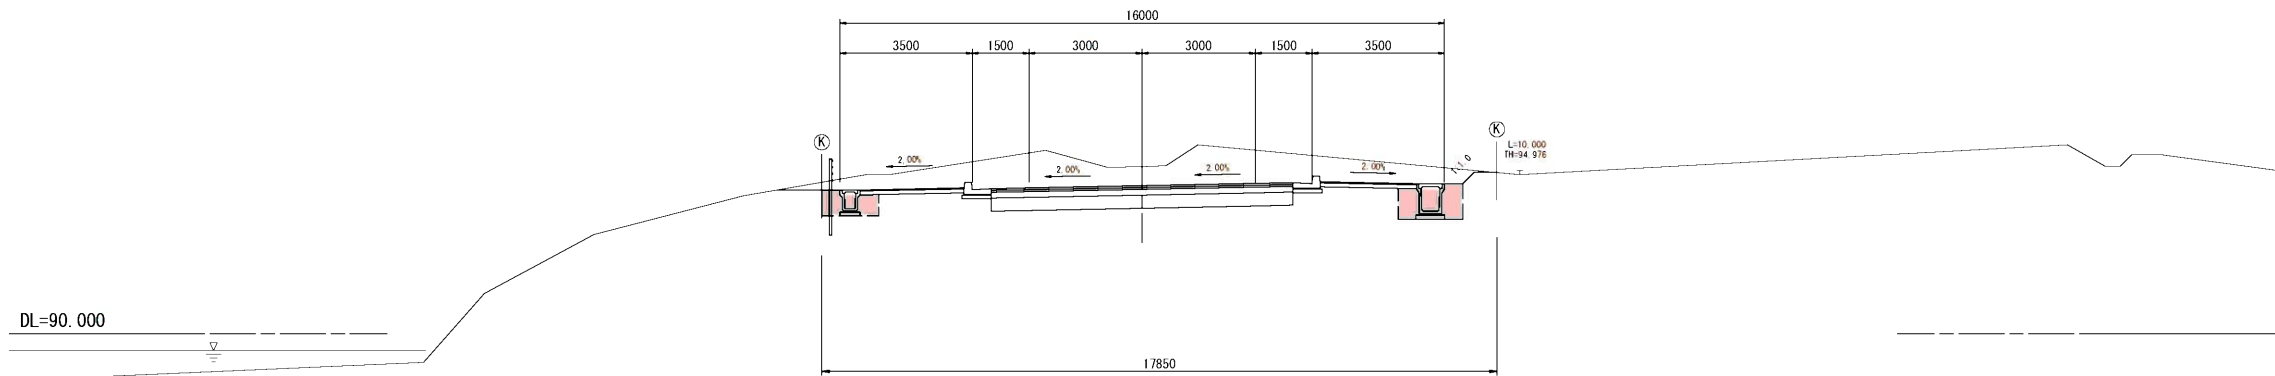


NO. 31

機械掘削	—			
床掘	(左)	0.9	(右)	1.5
埋戻	(左)	0.7	(右)	0.9
路体盛土	—			
路床盛土	—			
切土法面整形	(左)	—	(右)	—
盛土法面整形	(左)	—	(右)	—
路床整正(車道)	—			
路床整正(歩道)	—			
張コンクリート	(左)	—	(右)	—
種子散布	(左)	—	(右)	—

工 事 名	野村布気線道路改良工事(その4)		
施工箇所名	亀山市布気町地内		
図 面 名	横断面図 (5)		
縮 尺	1 : 100	図面番号	10
発注機関名	亀山市産業建設部土木課		

各種工法図(1)

落蓋式側溝(1)
1種300A S=1:20

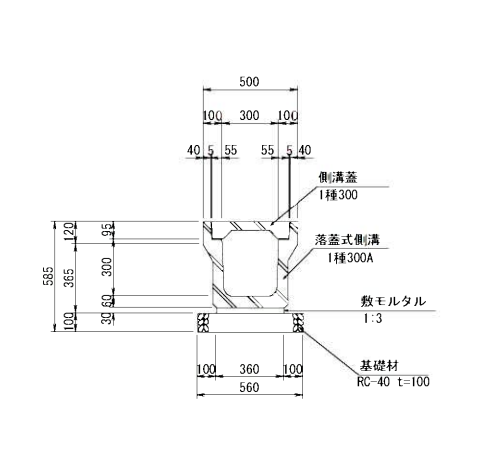


落蓋式側溝(1) 1種300A 10m当り				
名 称	規 格	単位	数 量	摘 要
落蓋式側溝	1種300A	個	5.0	リサイクル認定製品
敷モルタル	1:3	m ³	0.11	
基礎材	RC-40、t=100	m ²	5.60	
基面整正		m ²	5.60	

落蓋式側溝蓋工(1) 1種300 10枚当り				
名 称	規 格	単位	数 量	摘 要
落蓋式側溝蓋	1種300	枚	10.0	リサイクル認定製品


鋼製蓋工(1) 300用T-2 10枚当り				
名 称	規 格	単位	数 量	摘 要
落蓋式側溝蓋	300 細目 T-2	枚	10.0	リサイクル認定製品

落蓋式側溝(2)
1種300B S=1:20

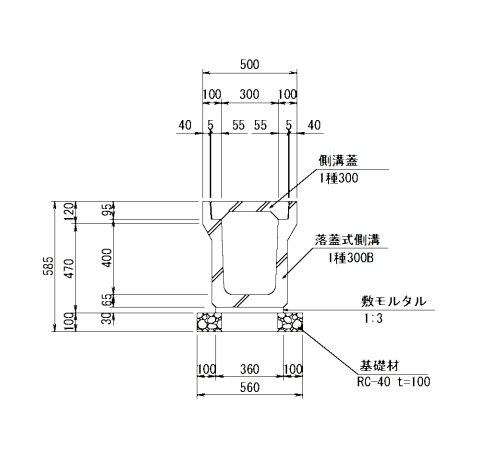

落蓋式側溝(2) 1種300B 10m当り				
名 称	規 格	単位	数 量	摘 要
落蓋式側溝	1種300B	個	5.0	リサイクル認定製品
敷モルタル	1:3	m ³	0.11	
基礎材	RC-40、t=100	m ²	5.60	
基面整正		m ²	5.60	

落蓋式側溝(4)
1種500B S=1:20

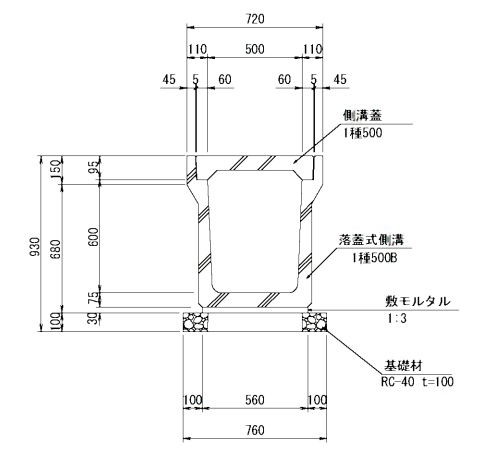


落蓋式側溝(4) 1種500B 10m当り				
名 称	規 格	単位	数 量	摘 要
落蓋式側溝	1種500B	個	5.0	リサイクル認定製品
敷モルタル	1:3	m ³	0.17	
基礎材	RC-40、t=100	m ²	7.60	
基面整正		m ²	7.60	

落蓋式側溝蓋工(3) 1種500 10枚当り				
名 称	規 格	単位	数 量	摘 要
落蓋式側溝蓋	1種500	枚	10.0	リサイクル認定製品


鋼製蓋工(3) 500用T-2 10枚当り				
名 称	規 格	単位	数 量	摘 要
落蓋式側溝蓋	500 細目 T-2	枚	10.0	リサイクル認定製品

横断暗渠(1)
300A S=1:20

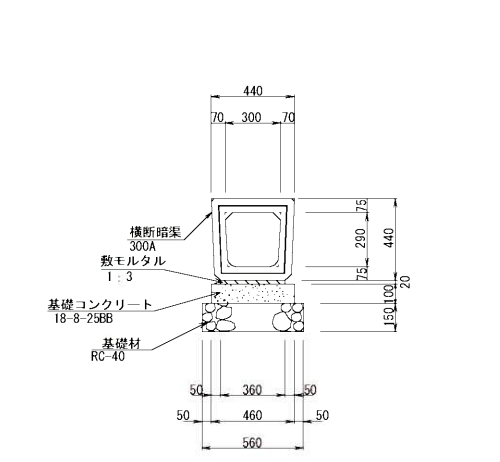


横断暗渠(1) 300A 10m当り				
名 称	規 格	単位	数 量	摘 要
横断暗渠	300A T-25	個	10.0	リサイクル認定製品
敷モルタル	1:3	m ³	0.07	
基礎コンクリート	18-8-25BB	m ²	0.46	
基礎コン型枠		m ²	2.00	
基礎材	RC-40、t=150	m ²	5.60	
基面整正		m ²	5.60	

横断暗渠(2)
300B S=1:20

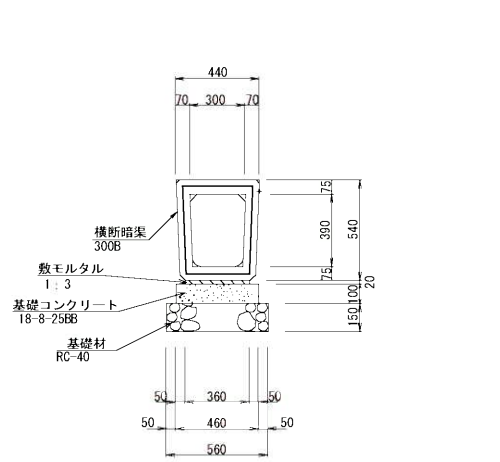

横断暗渠(2) 300B 10m当り				
名 称	規 格	単位	数 量	摘 要
横断暗渠	300B T-25	個	10.0	リサイクル認定製品
敷モルタル	1:3	m ³	0.07	
基礎コンクリート	18-8-25BB	m ²	0.46	
基礎コン型枠		m ²	2.00	
基礎材	RC-40、t=150	m ²	5.60	
基面整正		m ²	5.60	

管渠工(1)
台付管φ200 S=1:20

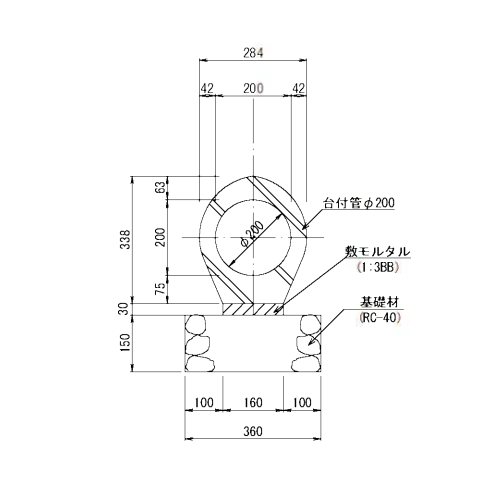


管渠工(1) 台付管φ200 10m当り				
名 称	規 格	単位	数 量	摘 要
台付管	φ200	個	10.0	リサイクル認定製品
敷モルタル	1:3	m ³	0.05	
基礎材	RC-40、t=150	m ²	3.60	
基面整正		m ²	3.60	

工 事 名	野村布気線道路改良工事(その4)		
施工箇所名	亀山市布気町地内		
図 面 名	各種工法図(1)		
縮 尺	図示	図面番号	11
発注機関名	亀山市産業建設部土木課		


各種工法図(2)

街渠工(1)
標準型 S=1:20

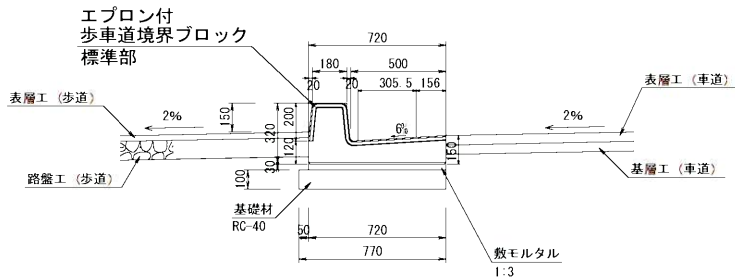


街渠樹工(1)標準型			10m当り		
名 称	規 格	単位	数 量	摘 要	
歩車道境界ブロック	エプロン付 標準型 L=2.0m	個	5.0		
敷モルタル	1:3	m ³	0.22		
基礎材	RC-40 t=100	m ²	7.70		
基面整正		m ²	7.70		

集水樹(4-1) (4-2)
300A(300B) S=1:20

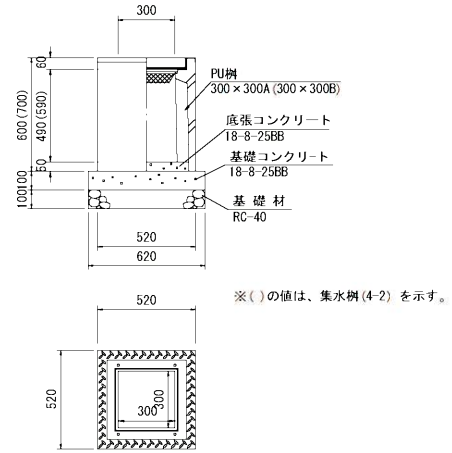


集水樹(4-1) 300A・(4-2) 300B			1箇所当り		
名 称	規 格	単位	数 量	摘 要	
PU用3用樹	300×300A (300×300B) T-25	基	1.0	蓋付き(細目) ノンスリップ	
底張コンクリート	18-8-25BB	m ³	0.01		
基礎コンクリート	18-8-25BB	m ³	0.04		
基礎コン型枠		m ²	0.25		
基礎材	RC-40 t=100	m ²	0.38		
基面整正		m ²	0.38		

街渠樹(1)
S=1:20

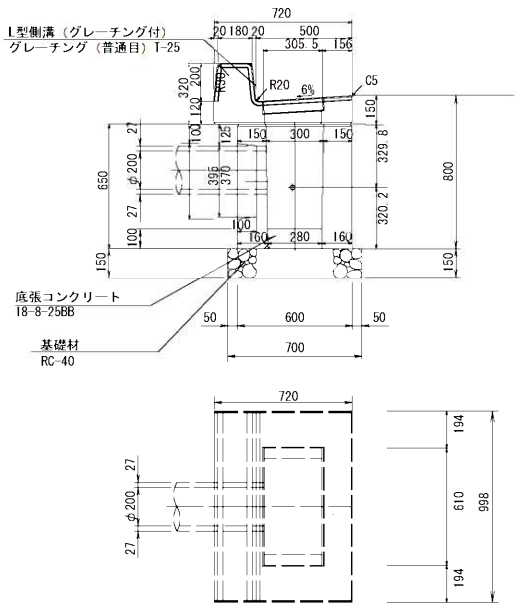


街渠樹(1)			1箇所当り		
名 称	規 格	単位	数 量	摘 要	
L型側溝	両面R グレーチング付き	個	1.0		
底張コンクリート	18-8-25BB	m ³	0.01		
基礎材	RC-40、t=150	m ²	0.49		
基面整正		m ²	0.49		

転落防止柵工
S=1:20

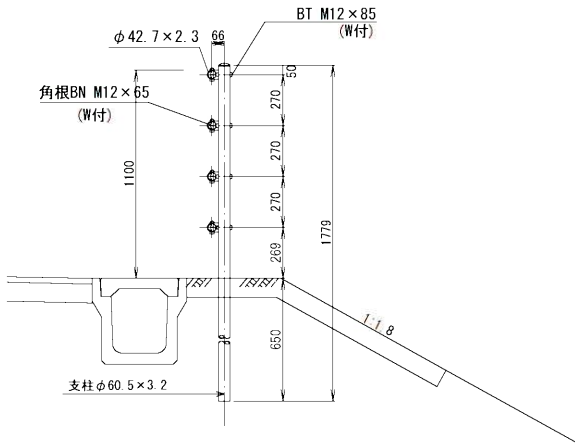


転落防止柵工			10m当り		
名 称	規 格	単位	数 量	摘 要	
転落防止柵	土中建込 4段ビーム型 H=1100 スパン3m	m	10.0	ダークブラウン	

街渠工(4)
乗入型R部 S=1:20

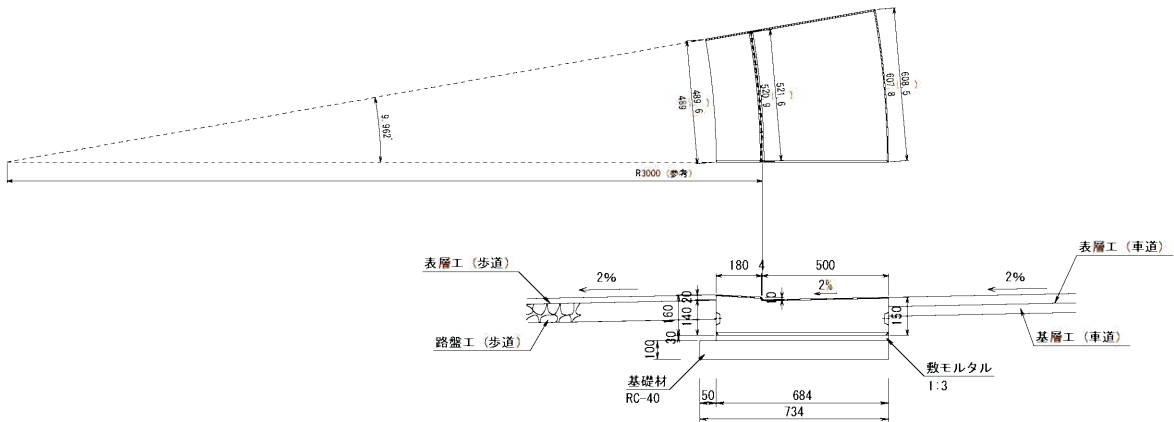


街渠工(4) 乗入型R部			1m当り		
名 称	規 格	単位	数 量	摘 要	
歩車道境界ブロック	エプロン付 乗入型R部	個	1.0		
敷モルタル	1:3	m ³	0.02		
基礎材	RC-40、t=100	m ²	0.73		
基面整正		m ²	0.73		

街渠工(5)
斜切型R部 S=1:10

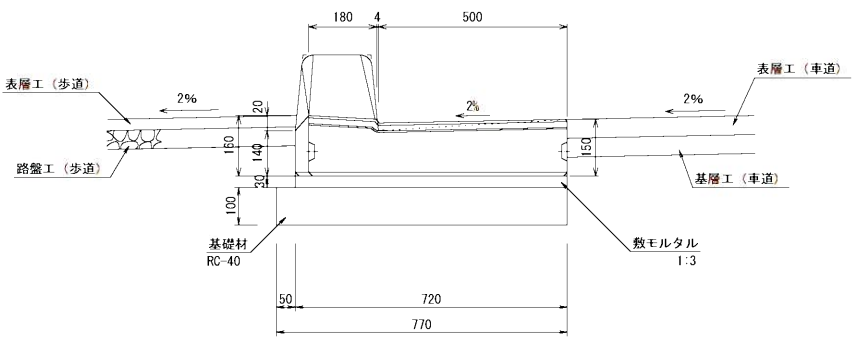

街渠工(5) 斜切型R部			1m当り		
名 称	規 格	単位	数 量	摘 要	
歩車道境界ブロック	エプロン付 斜切型R部	個	1.0		
敷モルタル	1:3	m ³	0.02		
基礎材	RC-40、t=100	m ²	0.77		
基面整正		m ²	0.77		

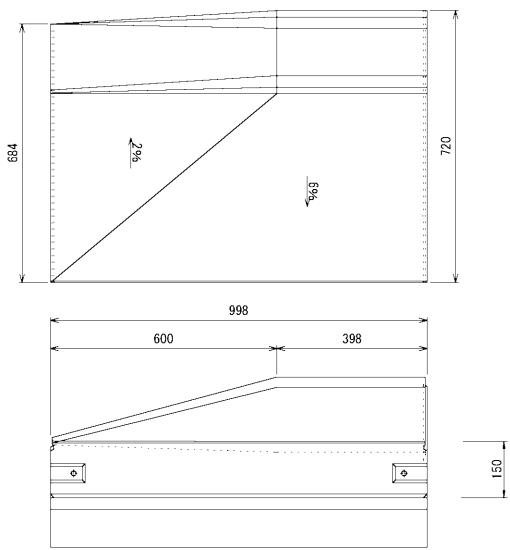


工 事 名	野村布気線道路改良工事(その4)		
施工箇所名	亀山市布気町地内		
図 面 名	各種工法図 (2)		
縮 尺	図示	図面番号	12
発注機関名	亀山市産業建設部土木課		


各種工法図(2)

柵工詳細図(参考)

平面図 S=1:30

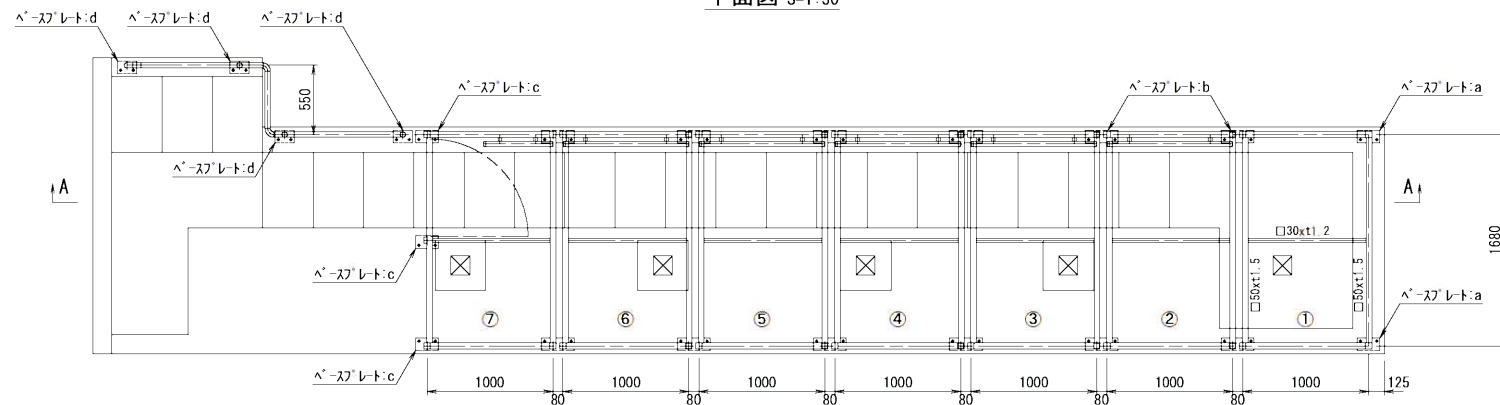


側面図 S=1:30
A~A矢視

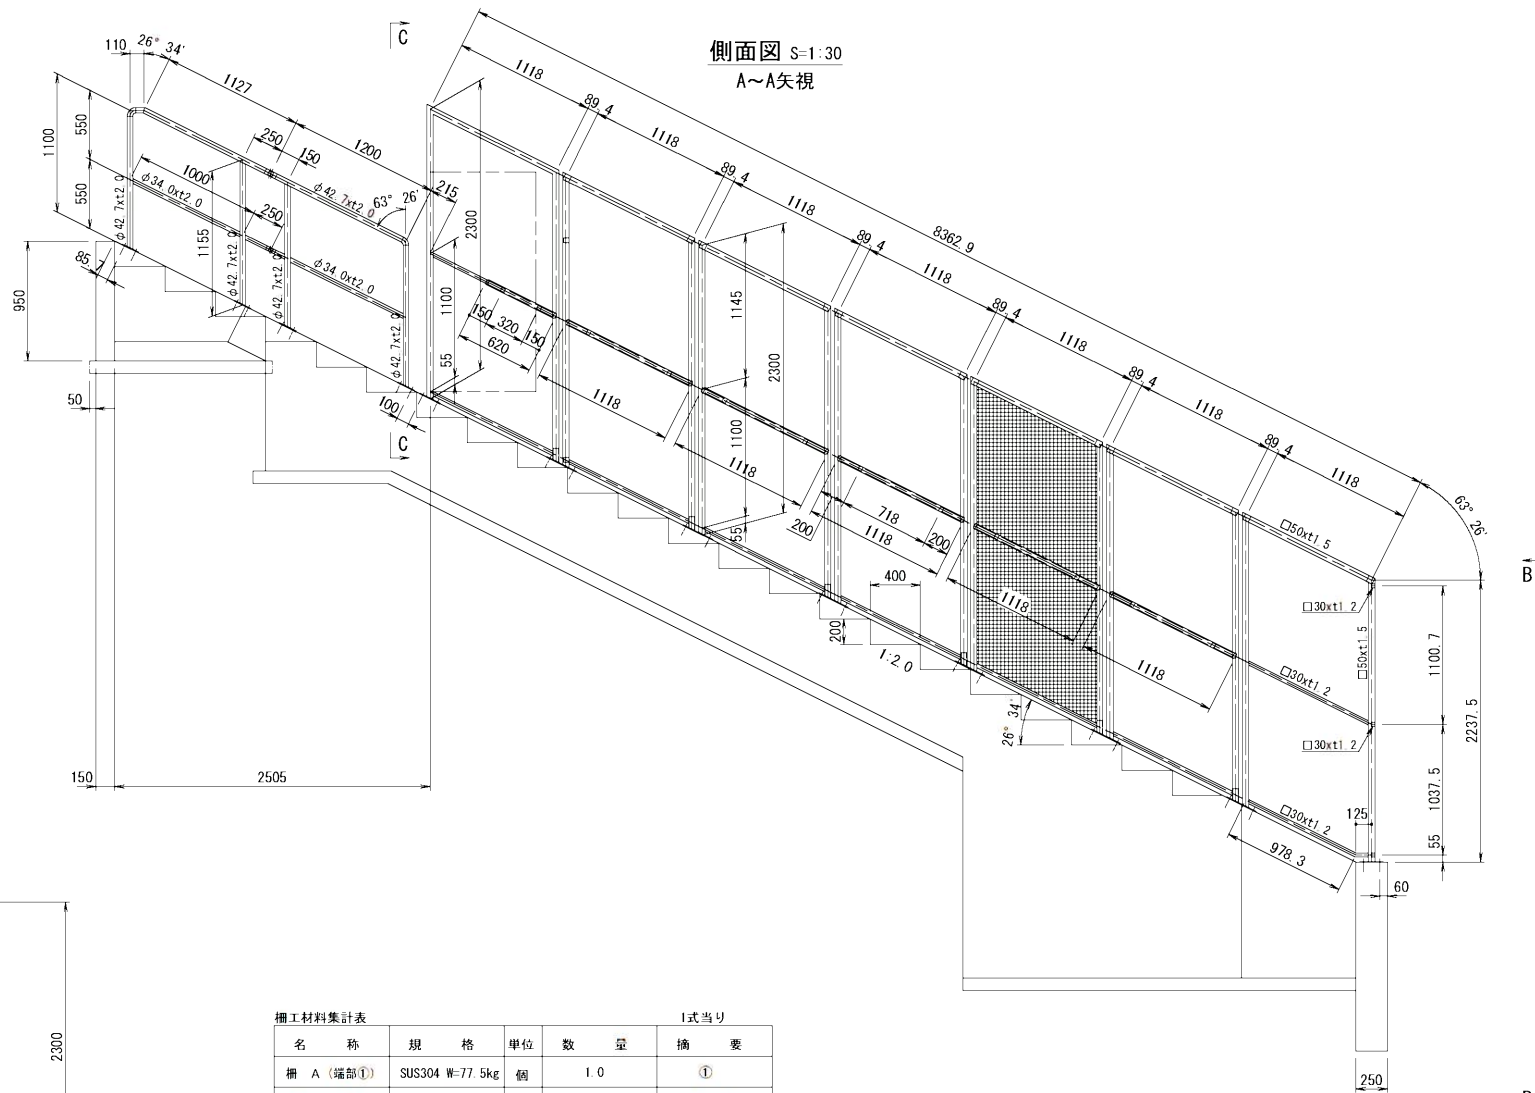


柵工材料集計表				
名 称	規 格	単 位	数 量	備 考
柵 A (端部①)	SUS304 W=77.5kg	個	1.0	①
柵 B (標準)	SUS304 W=61.1kg	個	5.0	②~⑥
柵 C (端部②)	SUS304 W=89.5kg	個	1.0	⑦
手摺	SUS304 W=22.4kg	個	5.0	

※□30xt1.2は外合わせ及び金網外張りとします。
扉□40xt1.5は内合わせ及び金網内張りとします。


施錠金具詳細図 S=1:5

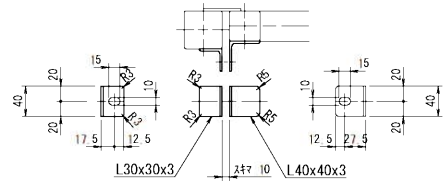


止め板詳細図 S=1:5

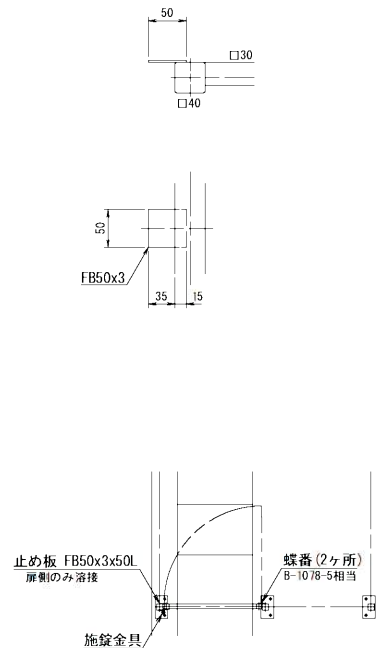


扉詳細図 S=1:30
C~C矢視

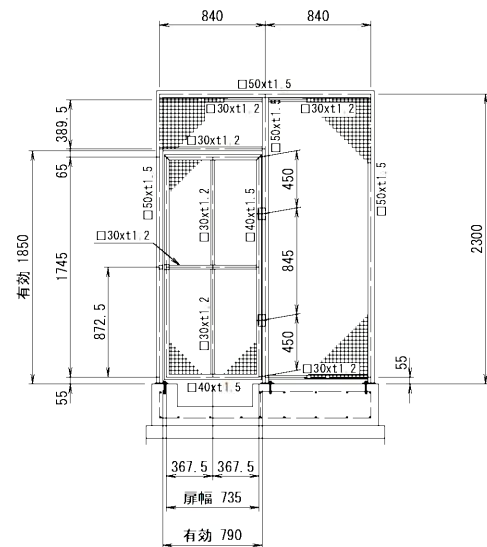


へーｽﾌﾟﾚｰﾄ:a 詳細図 S=1:10
2ヶ所

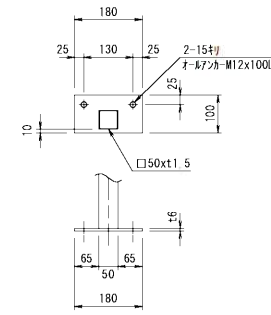


へーｽﾌﾟﾚｰﾄ:b 詳細図 S=1:10
14ヶ所

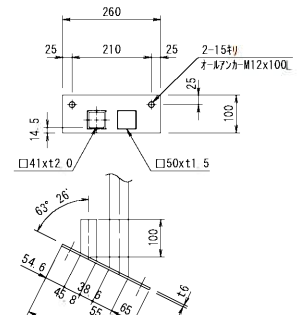


へーｽﾌﾟﾚｰﾄ:c 詳細図 S=1:10
3ヶ所

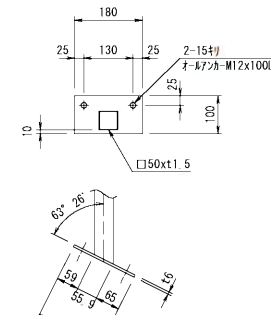


へーｽﾌﾟﾚｰﾄ:d 詳細図 S=1:10
4ヶ所

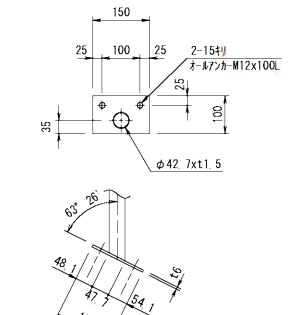


手摺詳細図 S=1:10
5ヶ所

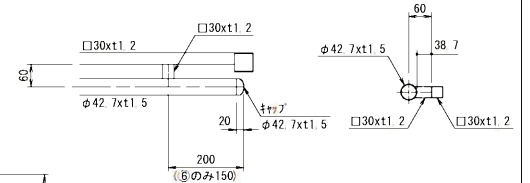

D~D矢視

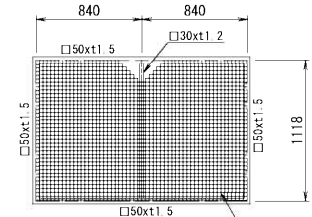

正面図 S=1:30
B~B矢視

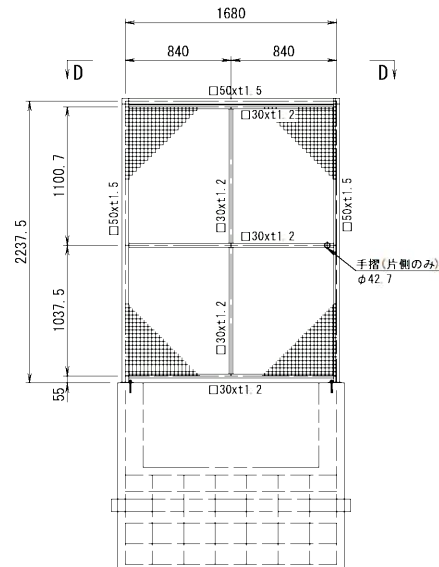

工 事 名	野村布気線道路改良工事(その4)		
施工箇所名	亀山市布気町地内		
図 面 名	各種工法図(3)		
縮 尺	図示	図面番号	13
発注機関名	亀山市産業建設部土木課		