


※特記なき限り、配管は2重ピット内配管

※施工範囲として、露出の立上り配管を含み、隠ぺいの立ち上り配管は含まない。

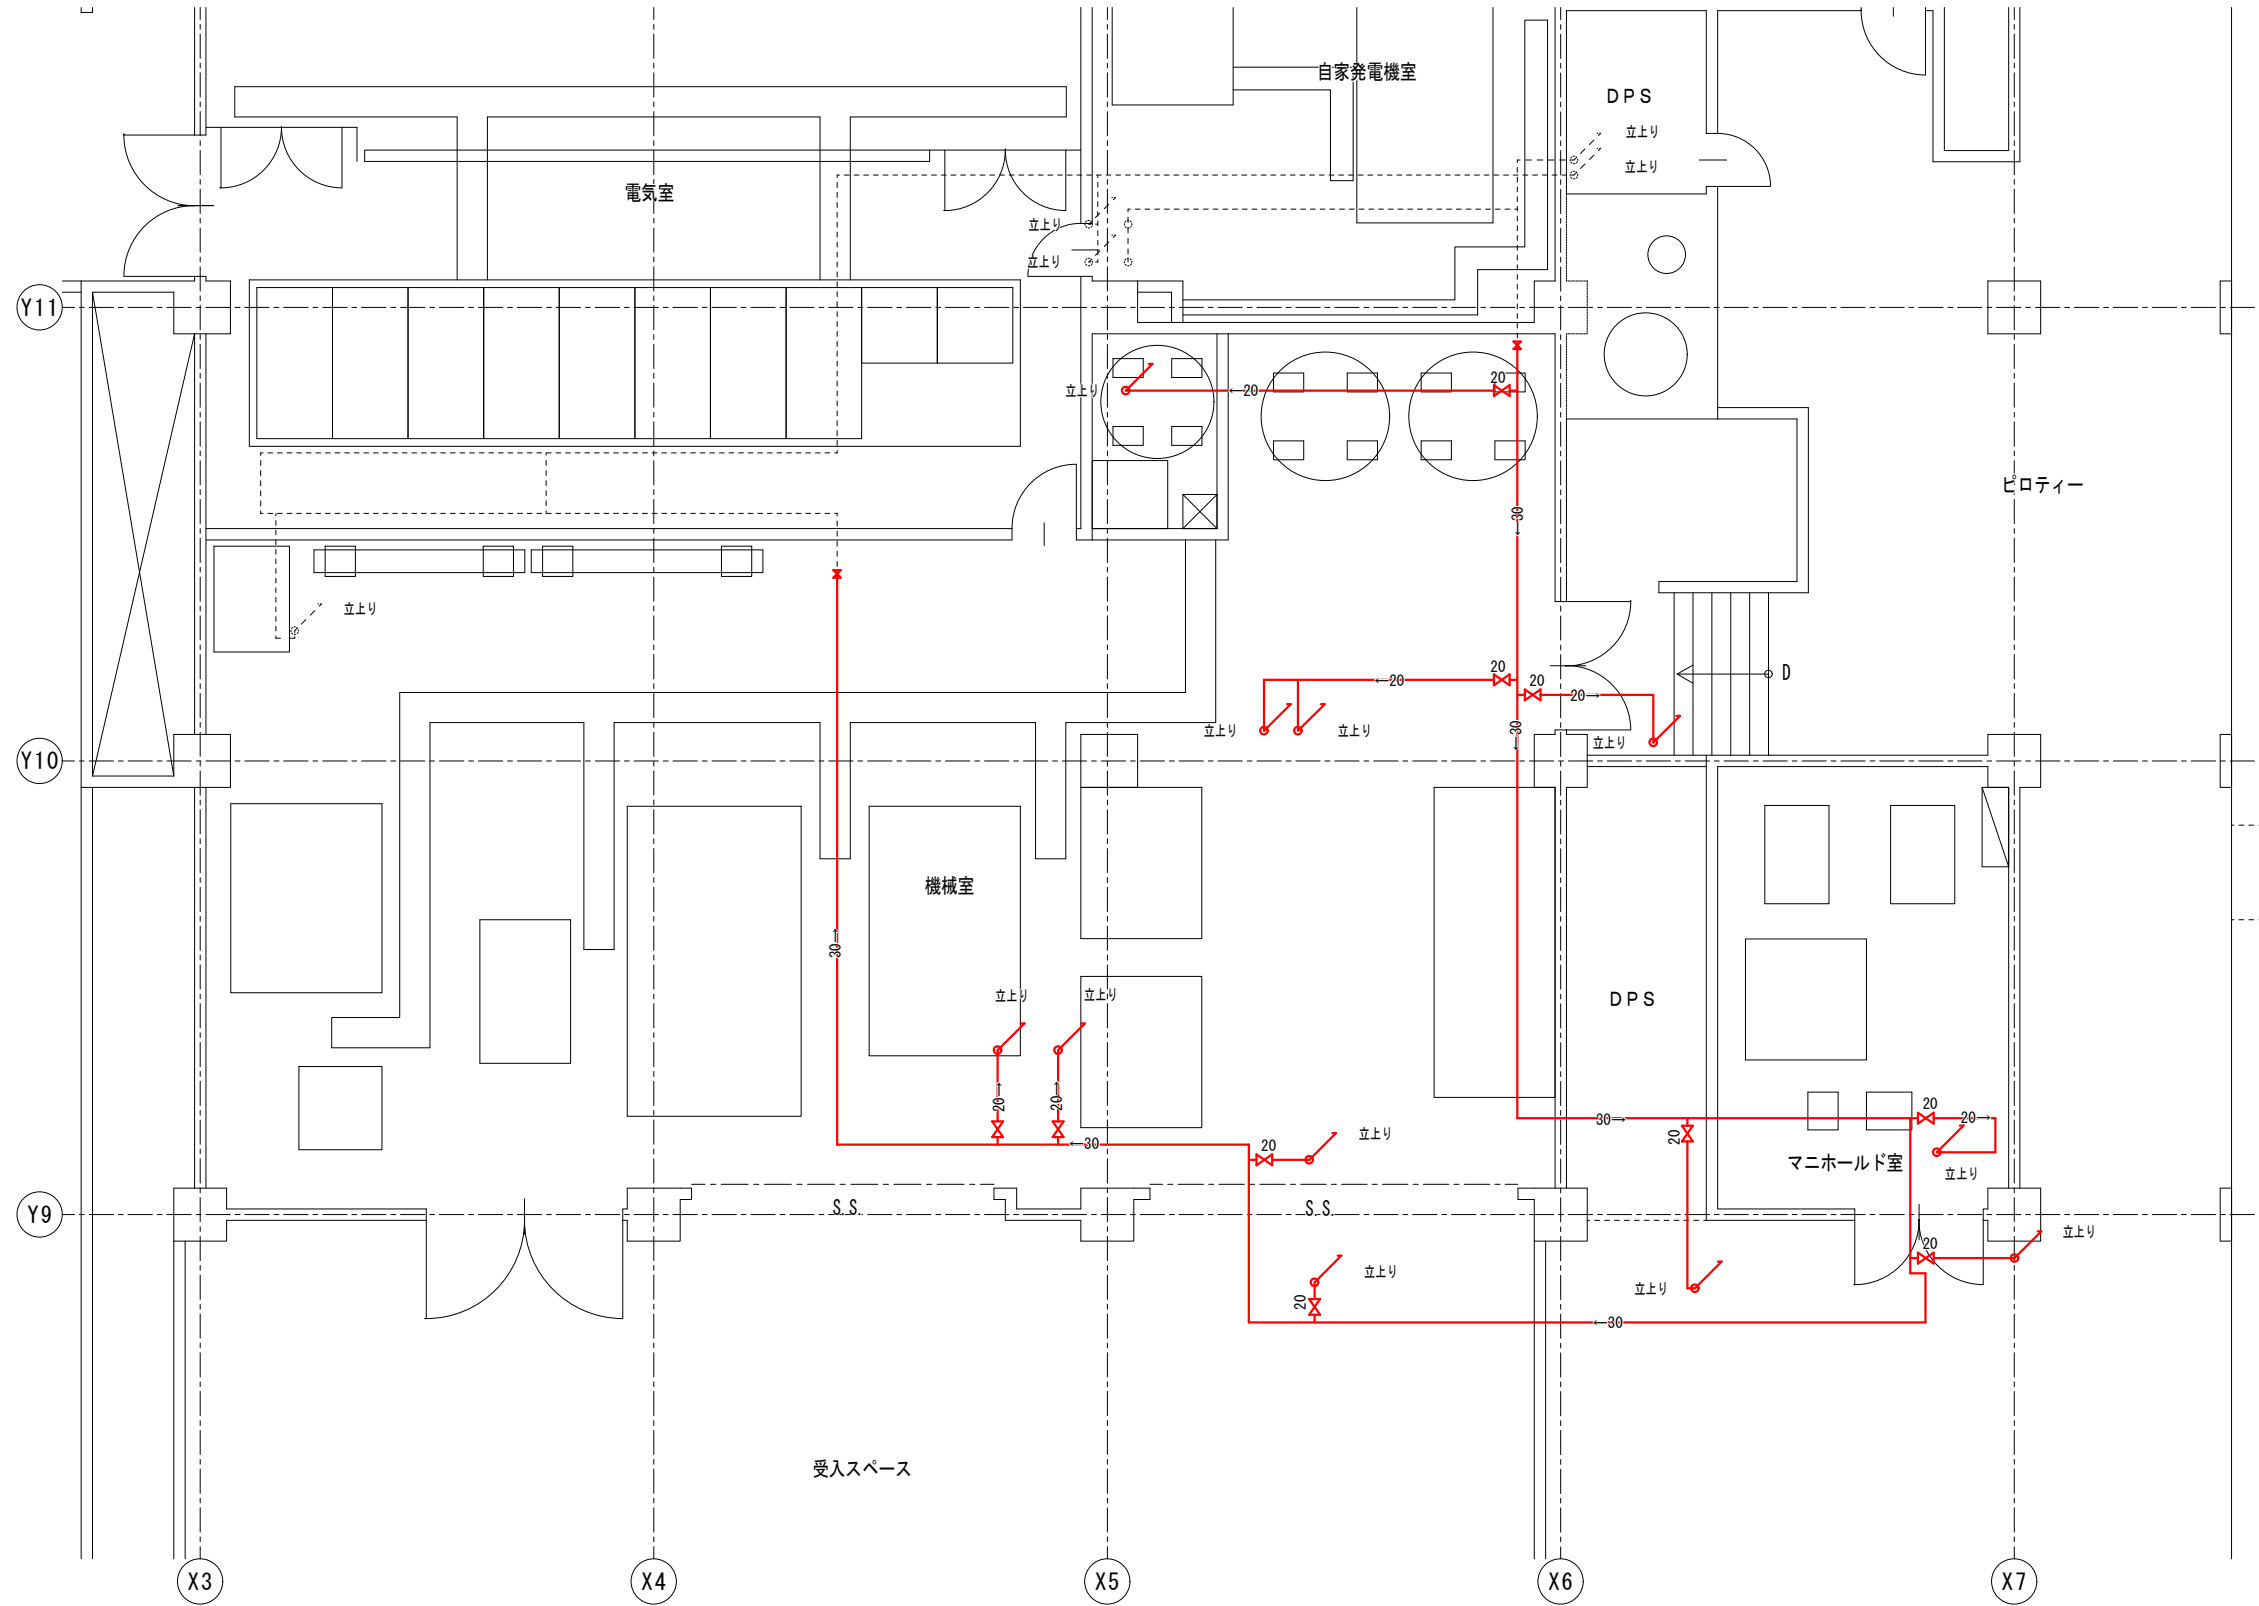

SCALE : 1/100

備考	年月日	工事名称	図面名称
		医療センター給湯配管工事	1階平面詳細図(2重ピット内)