



A 1 →A3で印刷

工事名	川崎白木橋補修工事		
図面名	位置図		
作成年月日			
縮尺	Free	図面番号	1 / 6
会社名			
事業所名	亀山市 土木課		

標準断面図

※川崎側から白木側を望む方向

S=1/25

(8,600)

外側線
実線・白色 W=15cm


中央線
破線・白色 W=15cm

外側線
実線・白色 W=15cm

舗装版切断

(1.5%)


(1.5%)

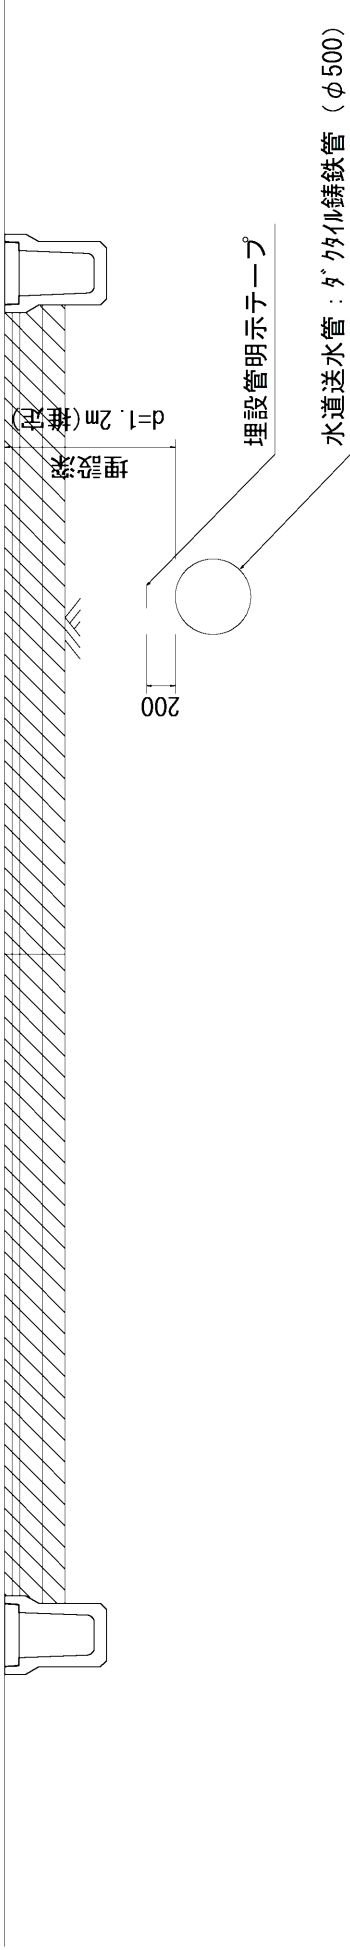

工法図
S=1/10


取壊

復旧（車道部）

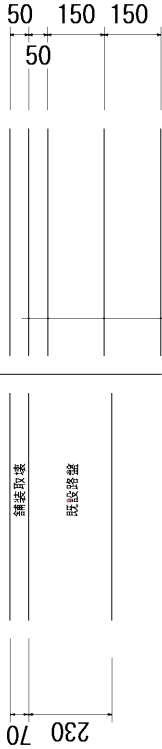

表層工	耐流密粒7Aコン改質 (Ⅱ) 20	t =5cm
基層工	再生粗粒度7Aコン20	t=5cm
上層路盤工	(M-30)	t =15cm
下層路盤工	(RC-40)	t =15cm

アスカーブ
S=1/5

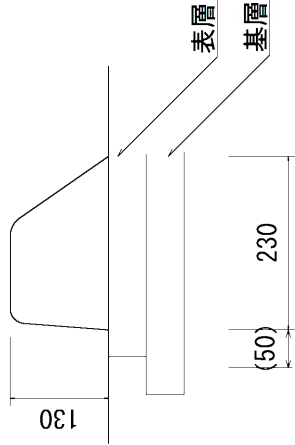


※設計CB R8、必要 T A19、交通量区分N5
※路床のCB R値については、過去の調査をもとに想定しているため、土質が著しくそぐわない場合は、監督員に協議するものとする。

A 1 →A3で印刷


工事名	川崎白木橋補設工事		
図面名	標準断面図		
作成年月日			
縮尺	図示	図面番号	3 / 6
会社名			
事業者名	亀山市 土木課		

舗装展開図

S=1/200

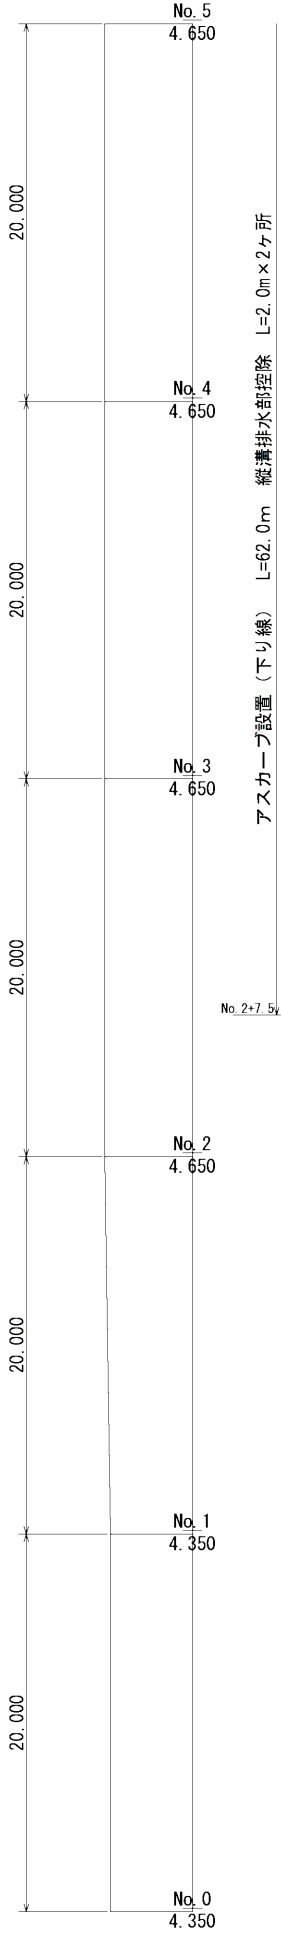


掘削工、不陸整正工、下層路盤工、上層路盤工、基層工、表層工

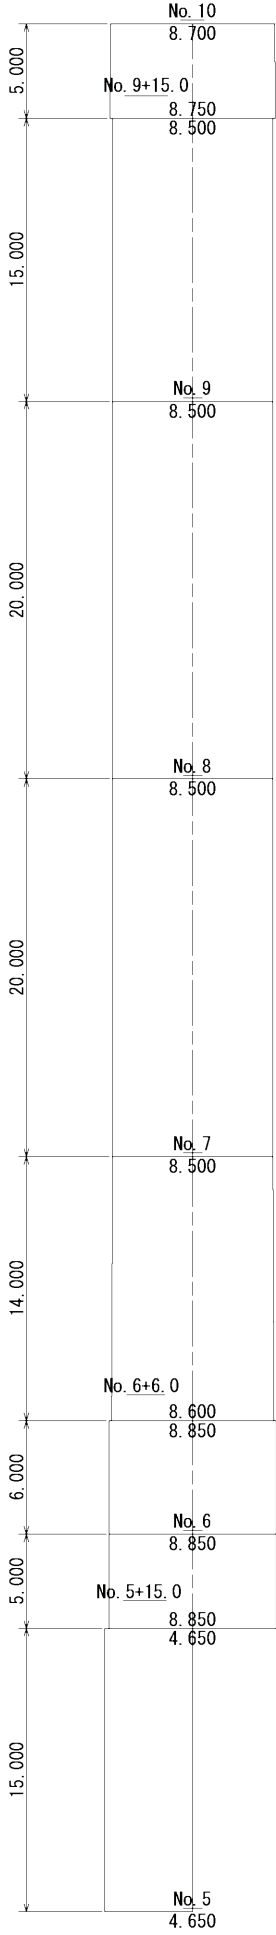

アスカーブ設置 (下り線) L=62.0m 縦溝排水部控除 L=2.0m×2ヶ所

アスカーブ設置 (上り線) L=76.0m 縦溝排水部控除 L=2.0m×2ヶ所

掘削工、不陸整正工、下層路盤工、上層路盤工、基層工、表層工

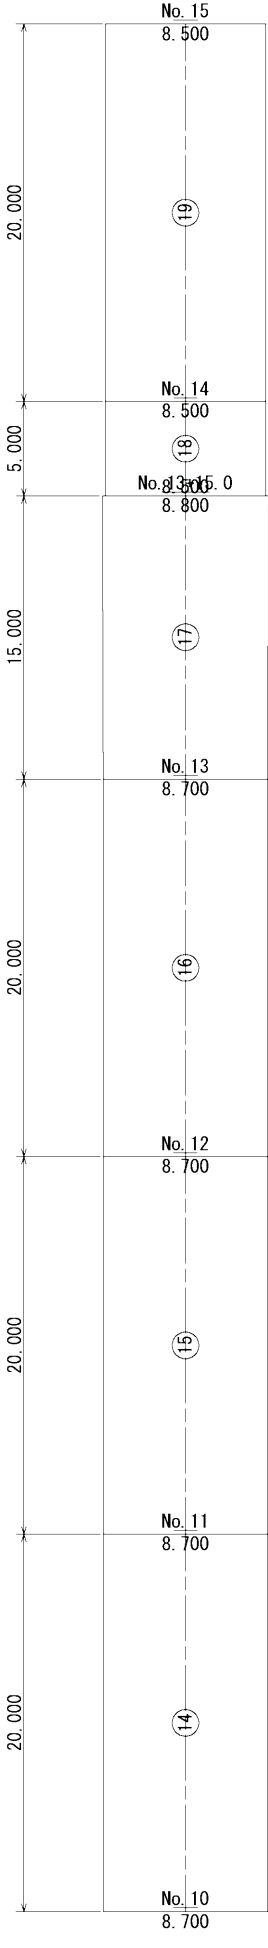

アスカーブ設置 (上り線) L=76.0m 縦溝排水部控除 L=2.0m×2ヶ所

掘削工、不陸整正工、下層路盤工、上層路盤工、基層工、表層工

測点名	距離	全幅員	平均幅員	面積
No. 0		4.350		
No. 1	20.000	4.350	4.350	87.000
No. 2	20.000	4.650	4.500	90.000
No. 3	20.000	4.650	4.500	90.000
No. 4	20.000	4.650	4.500	90.000
No. 5	20.000	4.650	4.500	90.000




測点名	距離	全幅員	平均幅員	面積
No. 5+15.0		4.650		89.750
No. 5+15.0		8.950		
No. 6	6.000	8.950	8.950	44.250
No. 6+6.0		8.950	8.950	53.100
No. 6+6.0		8.600		
No. 7	14.000	8.500	8.500	119.700
No. 8	20.000	8.500	8.500	170.000
No. 9	20.000	8.500	8.500	170.000
No. 9+15.0		8.500	8.500	127.500
No. 9+15.0		8.750		
No. 10	6.000	8.700	8.750	43.625

測点名	距離	全幅員	平均幅員	面積
No. 11	20.000	8.700	8.700	174.000
No. 12	20.000	8.700	8.700	174.000
No. 13	20.000	8.700	8.700	174.000
No. 13+15.0		8.800	8.750	131.250
No. 13+15.0		8.500	8.500	42.500
No. 14	20.000	8.500	8.500	170.000
No. 15	20.000	8.500	8.500	170.000
合 計	300.000			2119.675

工事名	川崎白木緑地建設工事		
図面名	舗装工展開図		
作成年月日			
縮尺	1/200	変更番号	4 / 6
会社名			
専業者名	花山市 土木課		

区画線工詳細図

S=1/200

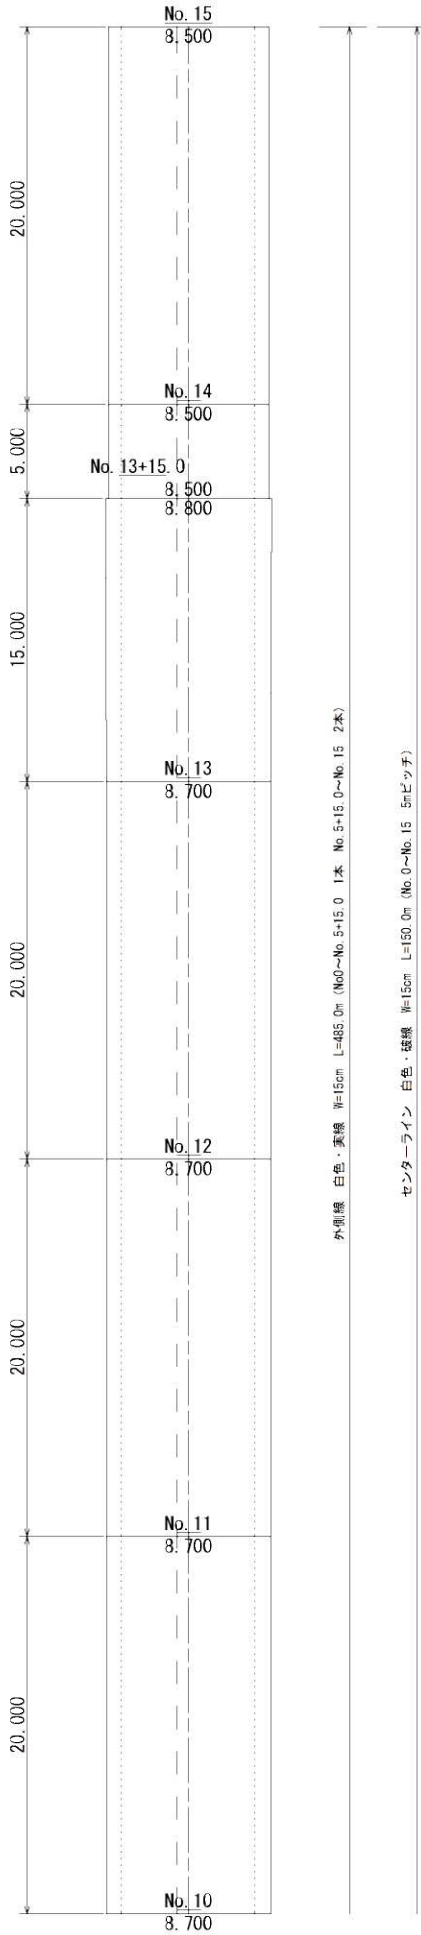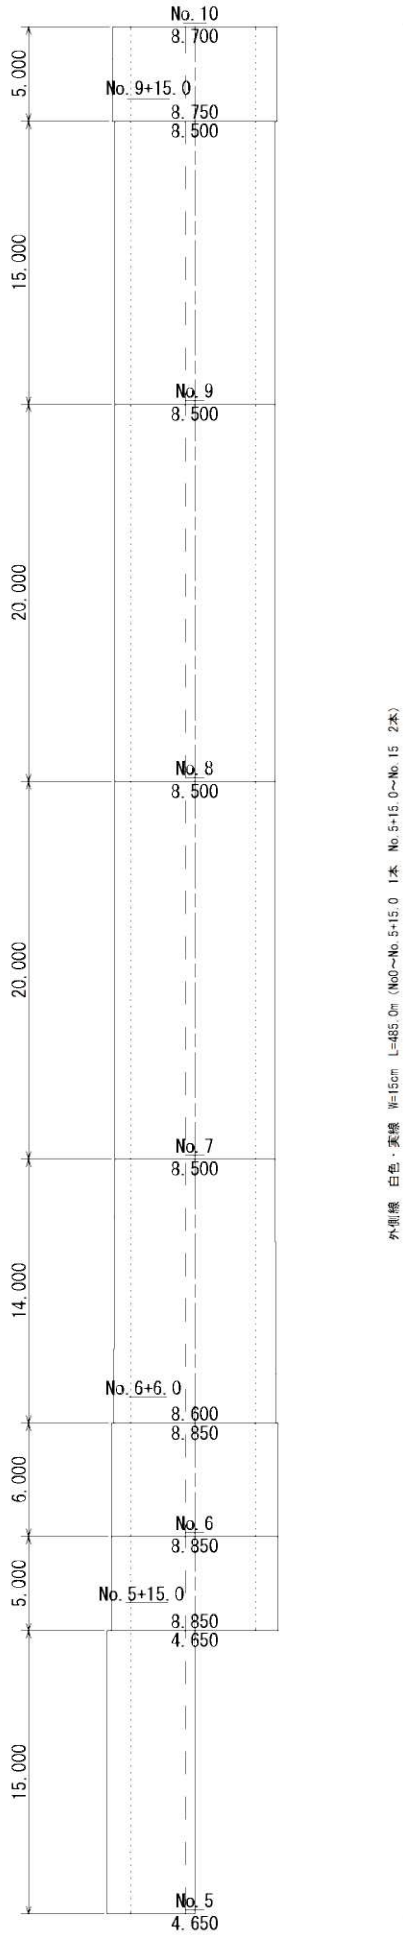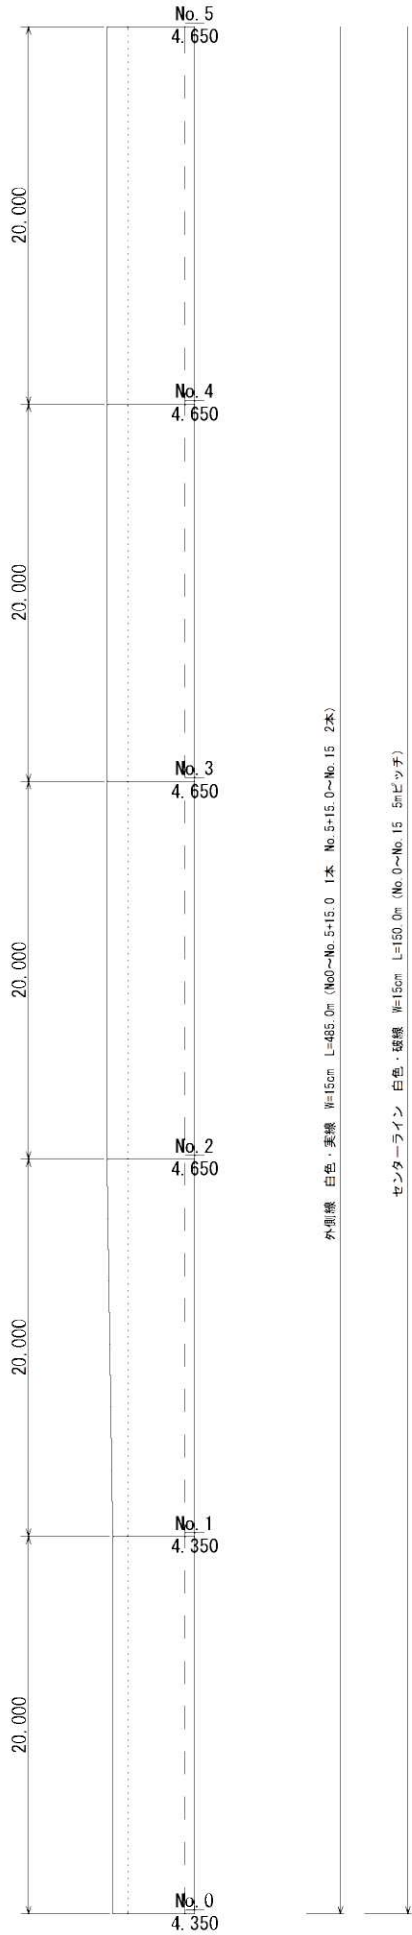

凡例


センターライン 白色・破線 (L=5m 5mピッチ)

外側線 白色・実線

工 程 名	川北七天连续施工		
原 名	区基础工程施工区		
作 业 时 日	1/200	原工番号	5 / 6
会社名			
事業部名	筑山市 土木課		

舗装版撤去展開図


S=1/200

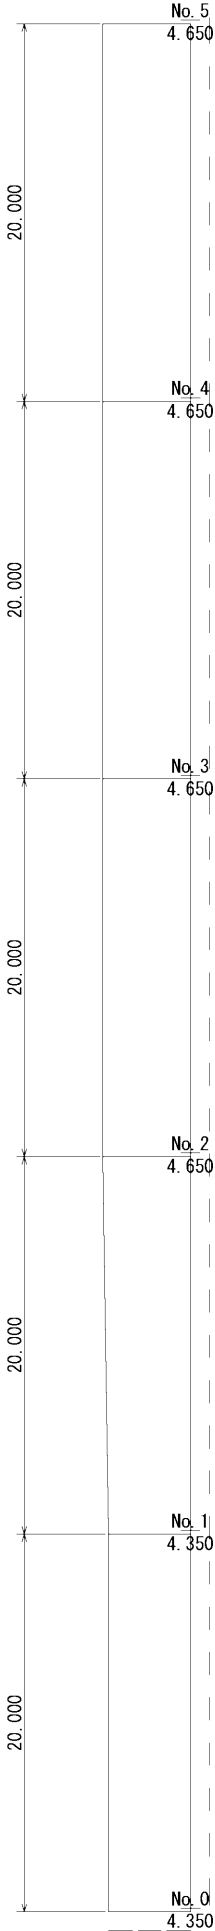

No. 2+7.5m

アスカープ撤去（下り線） L=62.0m 縦溝排水部控除 L=2.0m×2ヶ所

舗装版撤去（t=7cm）、舗装版切断

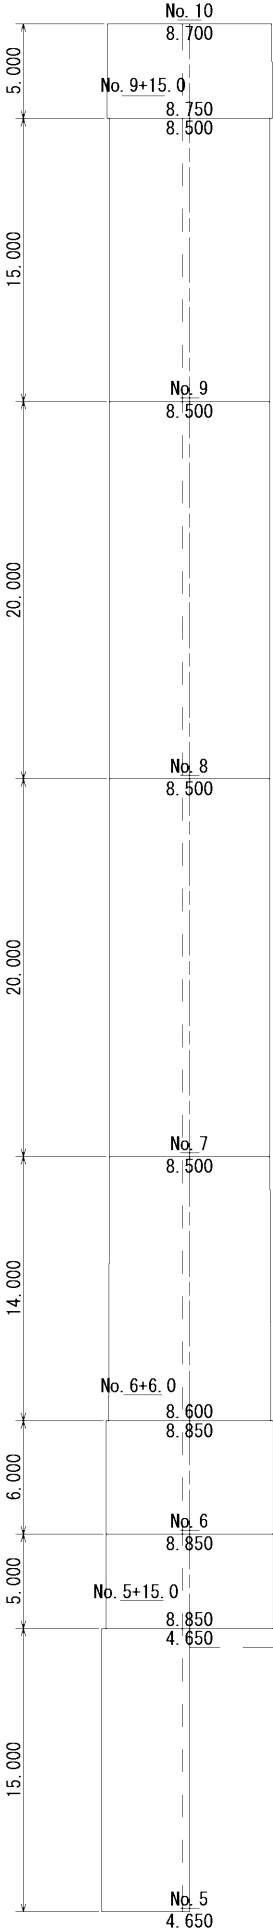


No. 6+6.0m

アスカープ撤去（下り線） L=62.0m 縦溝排水部控除 L=2.0m×2ヶ所

アスカープ撤去（上り線） L=76.0m 縦溝排水部控除 L=2.0m×2ヶ所

舗装版撤去（t=7cm）、舗装版切断

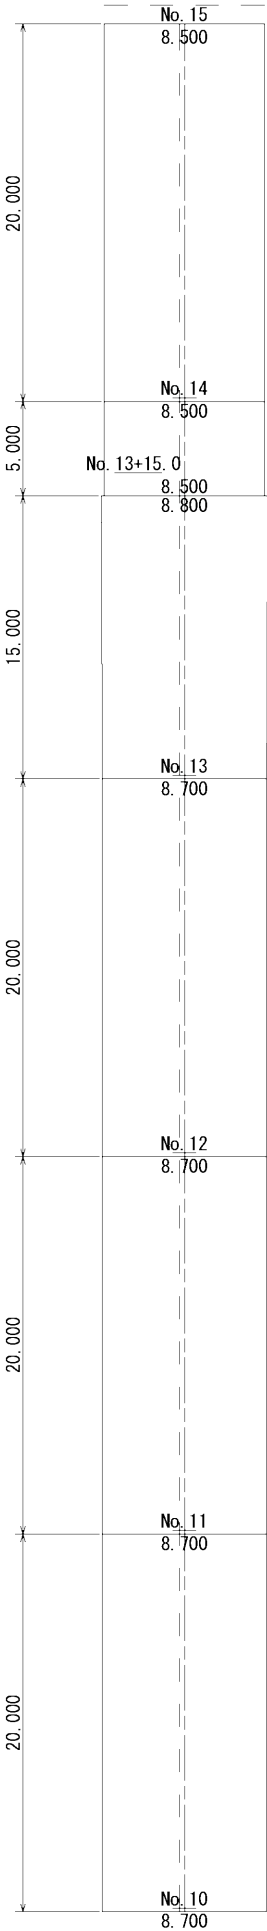

アスカープ撤去（上り線） L=76.0m 縦溝排水部控除 L=2.0m×2ヶ所

舗装版撤去（t=7cm）、舗装版切断

測点名	距離	全幅員	平均幅員	面積
No. 0			4.350	
No. 1		20.000	4.350	87.000
No. 2		20.000	4.650	90.000
No. 3		20.000	4.650	93.000
No. 4		20.000	4.650	93.000
No. 5		20.000	4.650	93.000

測点名	距離	全幅員	平均幅員	面積
No. 5+15.0		15.000	4.650	69.750
No. 5+15.0			8.950	
No. 6		6.000	8.950	44.250
No. 6+6.0			8.950	
No. 6+6.0		6.000	8.950	53.100
No. 7		14.000	8.600	119.700
No. 8		20.000	8.500	170.000
No. 9		20.000	8.500	170.000
No. 9+15.0		15.000	8.500	127.500
No. 9+15.0			8.750	
No. 10		6.000	8.700	43.625

測点名	距離	全幅員	平均幅員	面積
No. 11		20.000	8.700	174.000
No. 12		20.000	8.700	174.000
No. 13		20.000	8.700	174.000
No. 13+15.0		15.000	8.800	131.250
No. 13+15.0			8.500	
No. 14		5.000	8.500	42.500
No. 15		20.000	8.500	170.000
合 計		300.000		2119.675

A 1 →A3で印刷

凡例

舗装版切断ライン

工事名	川崎白木緑地工事
図面名	舗装版撤去展開
作成年月日	
縮尺	1/200
図面番号	6 / 6
会社名	
専業者名	花山市 土木課