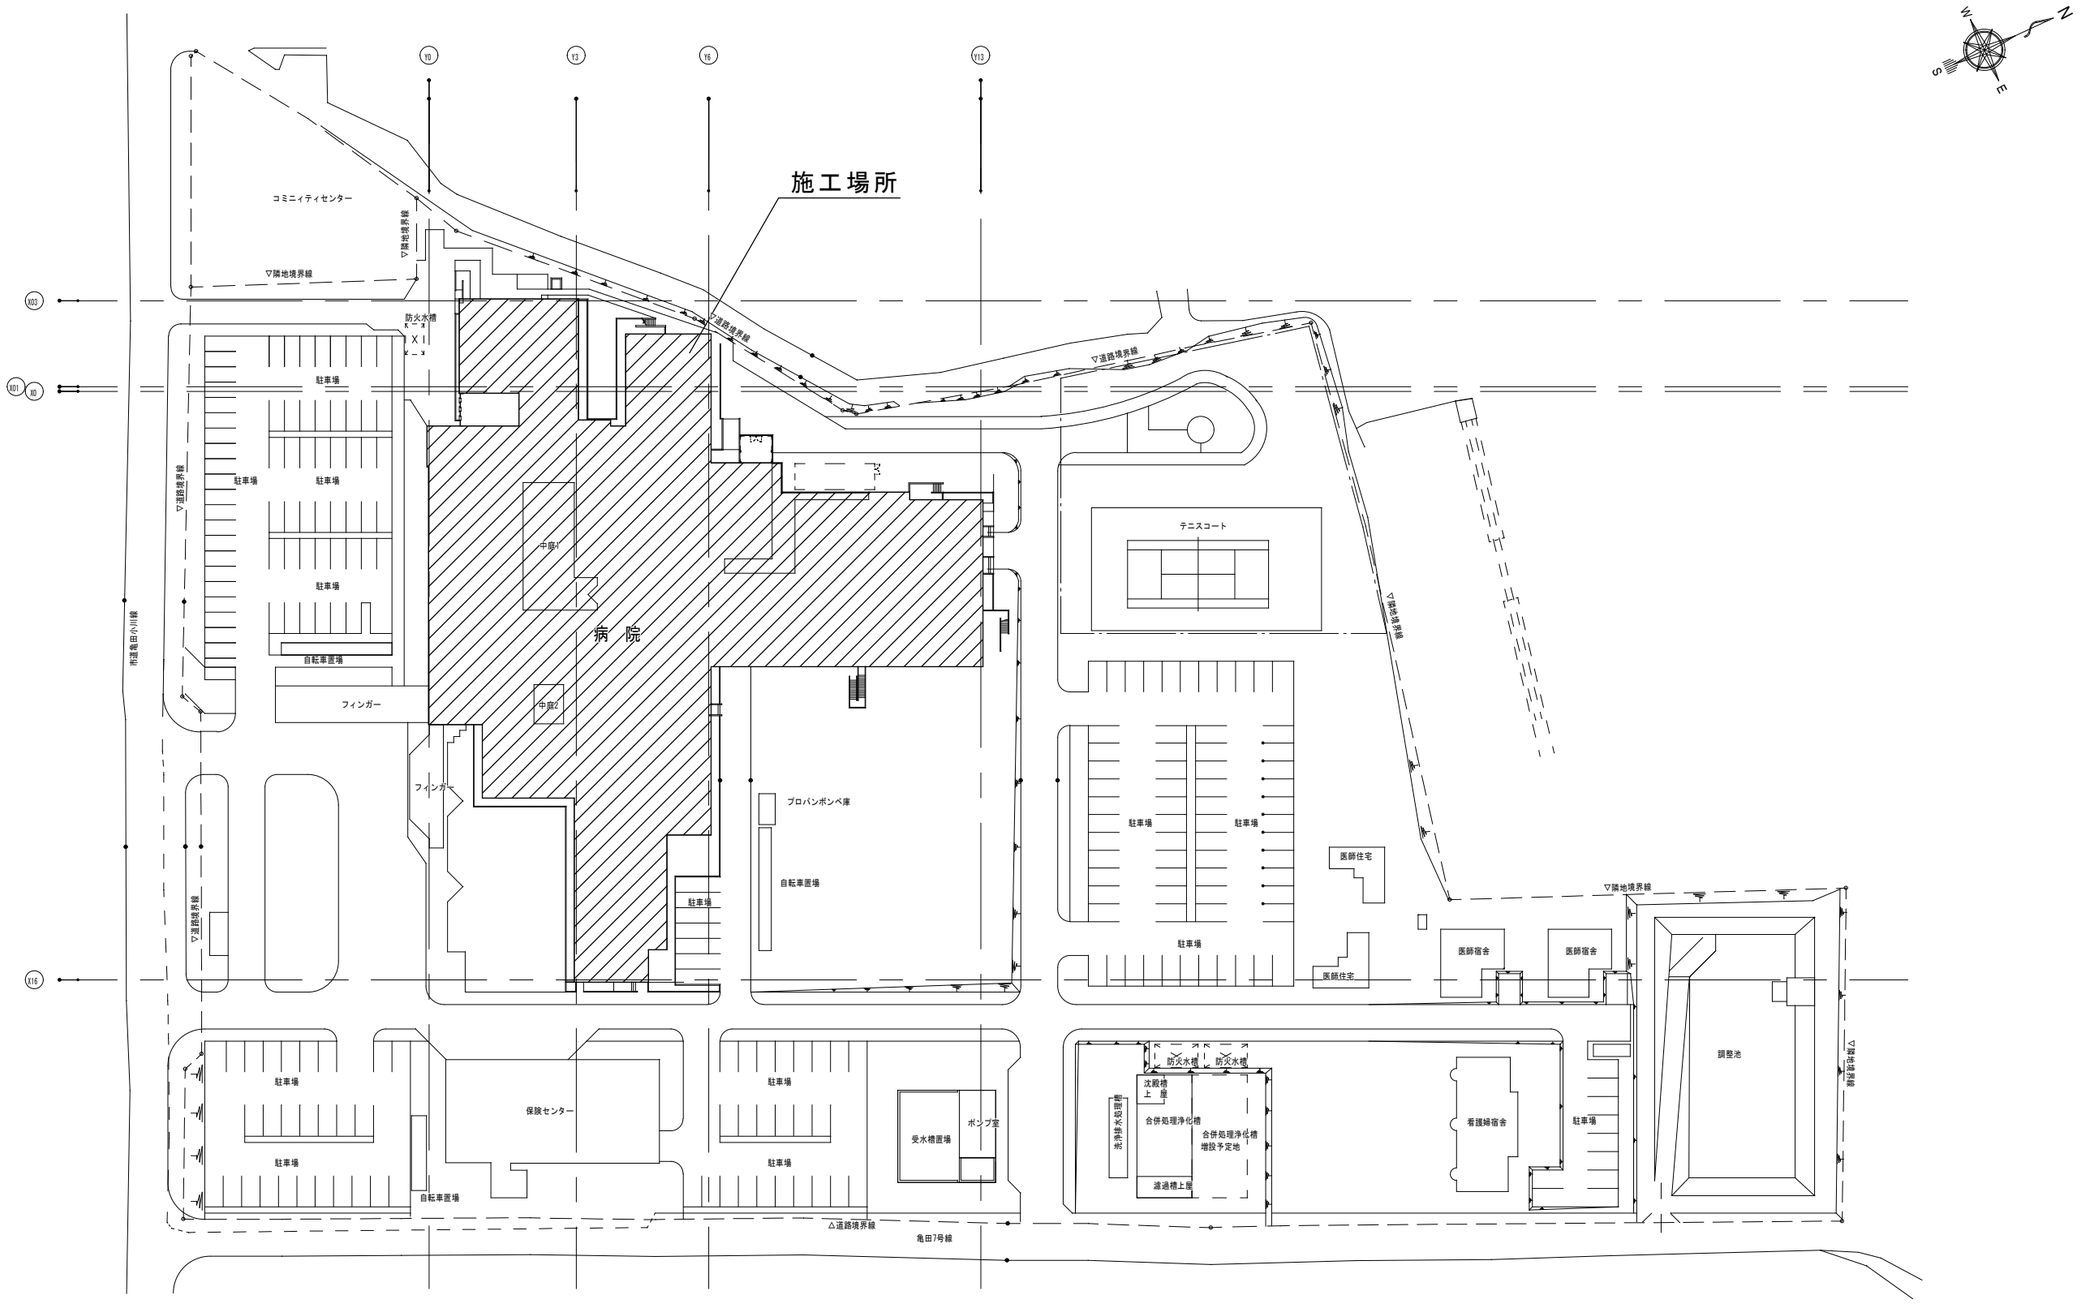

SCALE : 1/1000

備考		年　月　日	工事名称	図面名称	
			医療センター給湯交換工事	配置図	02