


※特記なき限り、配管は1階天井内配管

※施工範囲として、露出の立下り配管を含み、隠ぺいの立ち上り配管は含まない。

※天井点検口は新設のものを記載。位置は参考とし、現地の状況に応じ、変更してもよい。

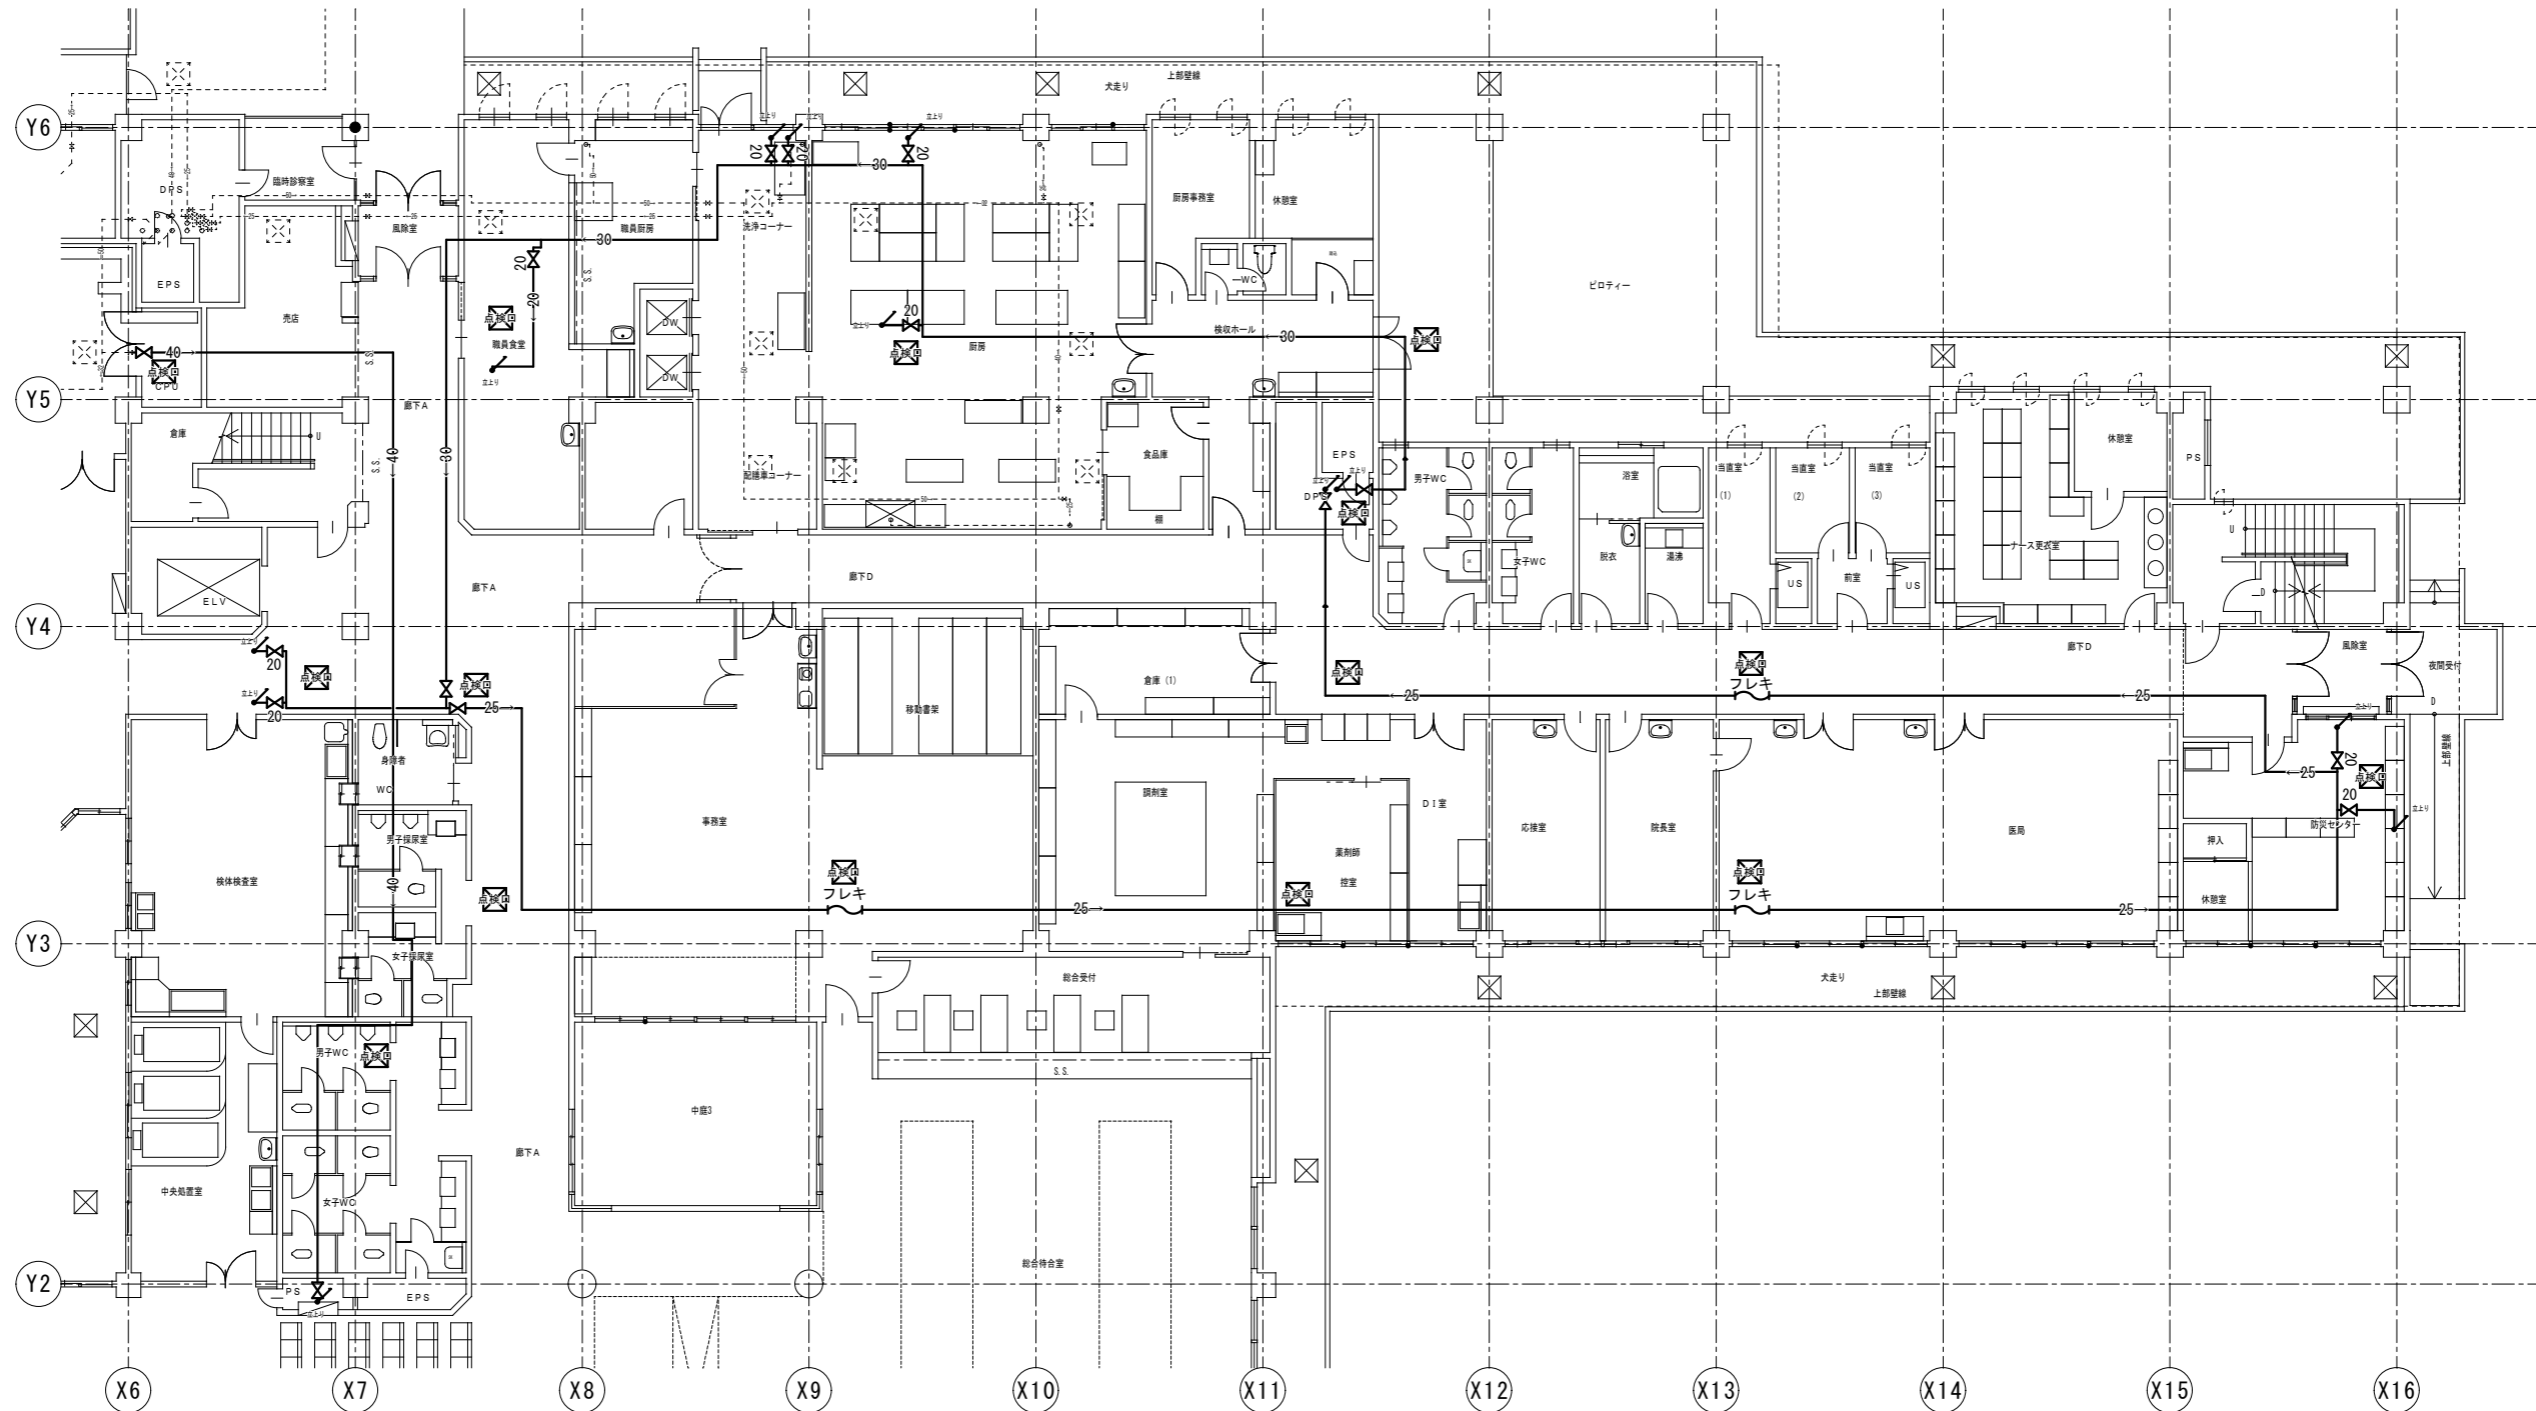

SCALE : 1/200

備考	年月日	工事名称	図面名称
		医療センター給湯配管交換工事	1階平面詳細図(1階天井内)