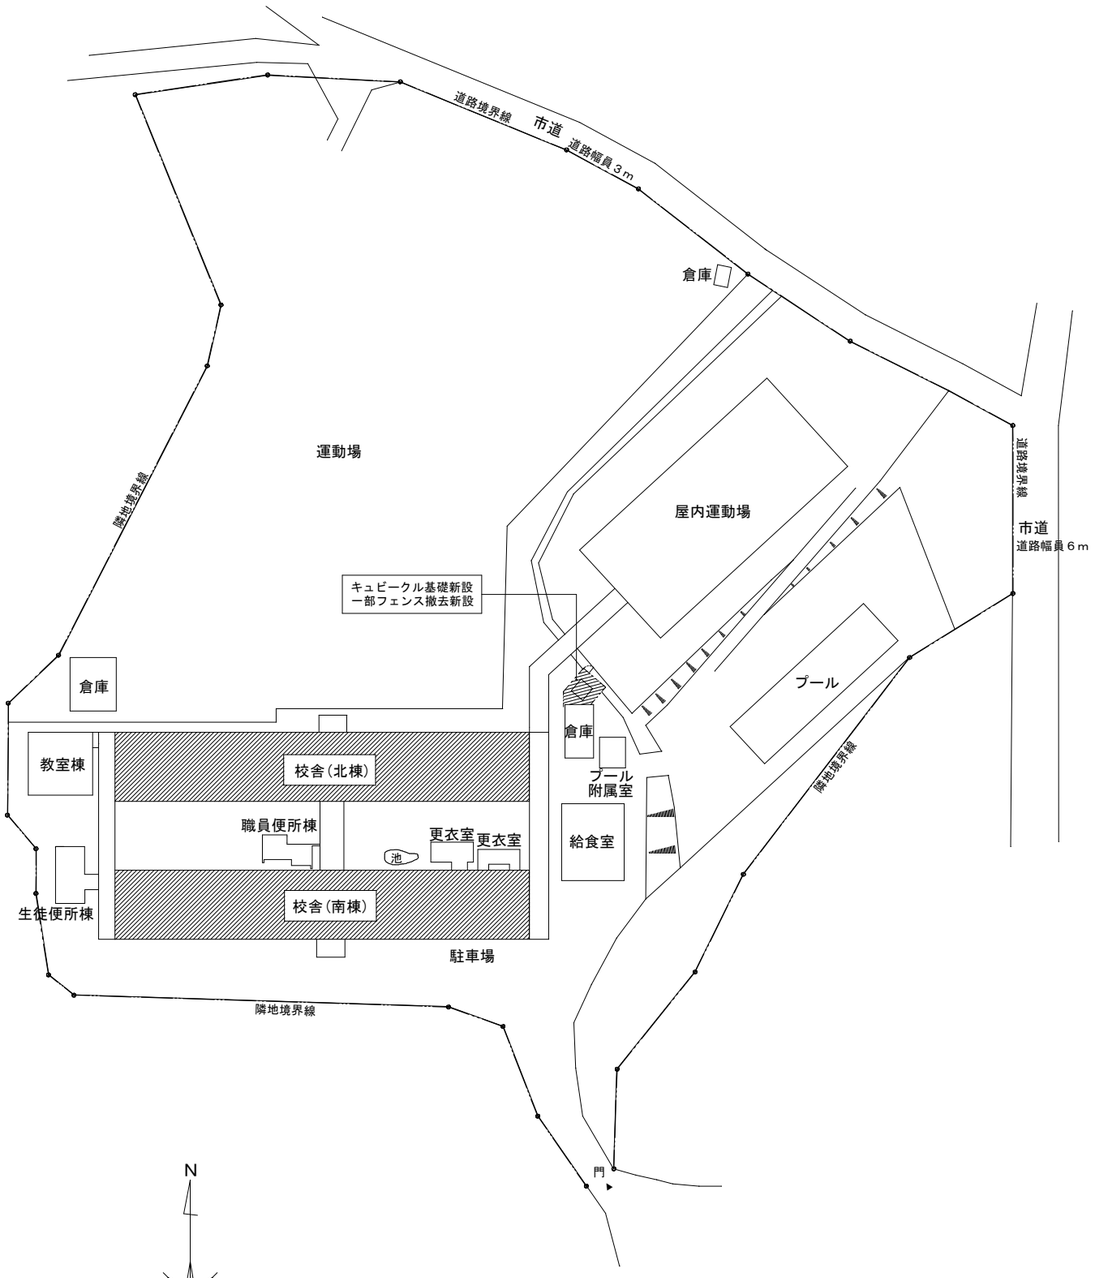

配　置　図　　1/800

改修前外構図　1/100

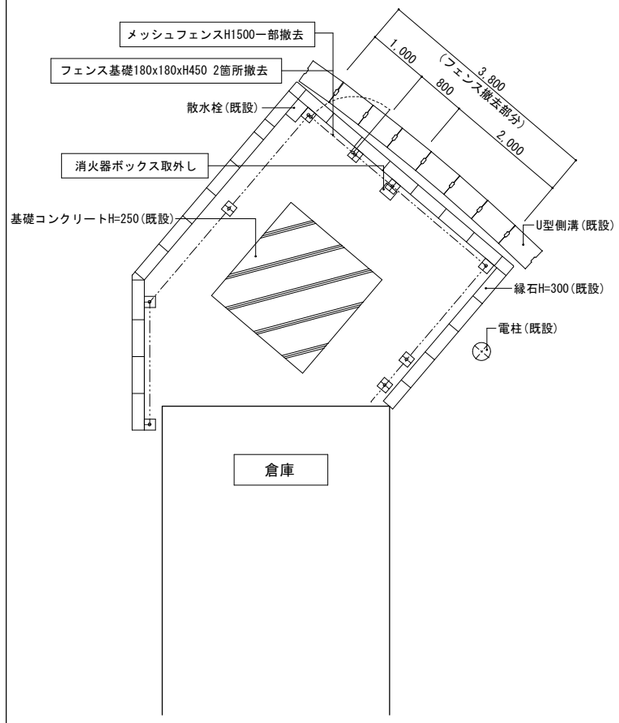

改修後外構図　1/100

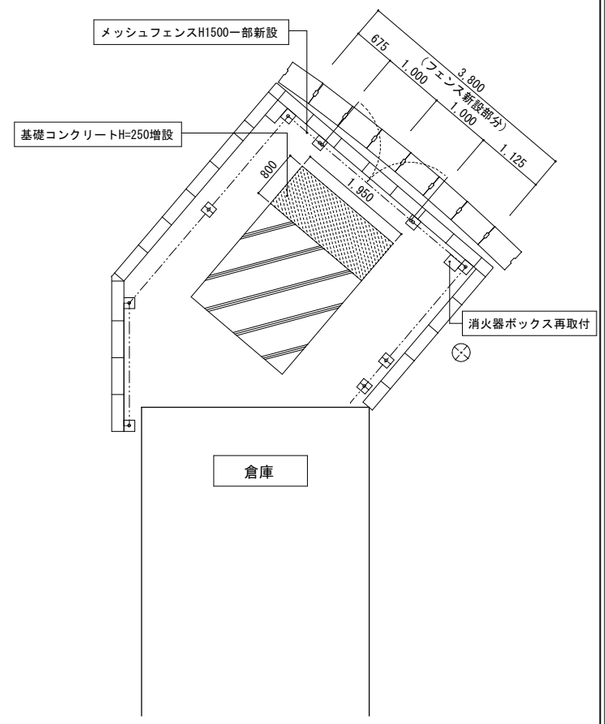

改修後フェンス詳細図　1/50

フェンス仕様	
門柱、枠体、ジョイント、　押え金具	亜鉛・アルミ・マグネシウム合金めっきの上高耐候性樹脂粉体塗装
バンド	亜鉛・アルミ合金めっきの上高耐候性樹脂粉体塗装
ワイヤメッシュ	亜鉛めっきの上高耐候性樹脂粉体塗装
Ｕ型金具	亜鉛・アルミ・マグネシウム合金めっきの上防錆着色処理
ボルト、ナット	溶融亜鉛めっきの上防錆着色処理
施錠装置、落し	溶融亜鉛めっきのみ

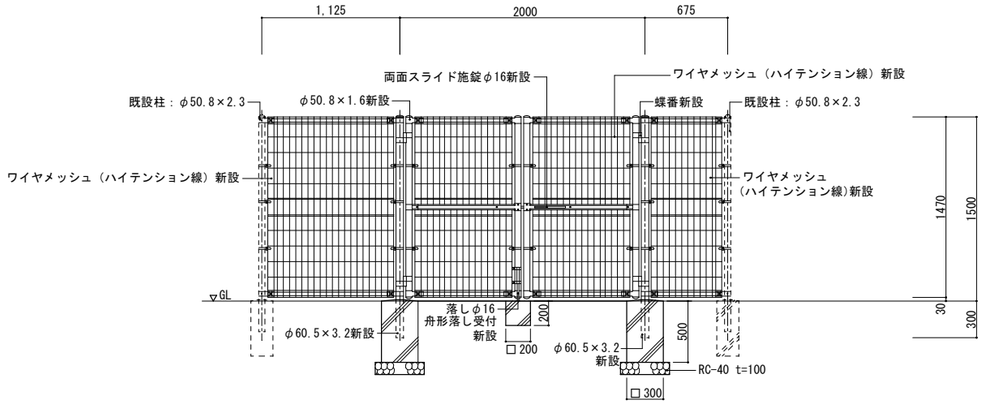

改修後基礎詳細図　1/50

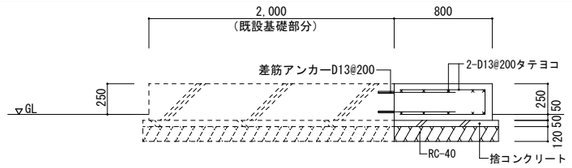

工事名称	図面名称	縮尺	日付	訂正	担当	承認	備考		
井田川小学校ほか３校普通教室等空調機設置工事 ★	白川小学校　配置図 ★	1/800 ★	★	★	★	★	★	藤川設計株式会社　一級建築士登録 222551 田中 富士夫	Ａ－０４