


# 井田川小学校 2階平面図 新設ACx9室

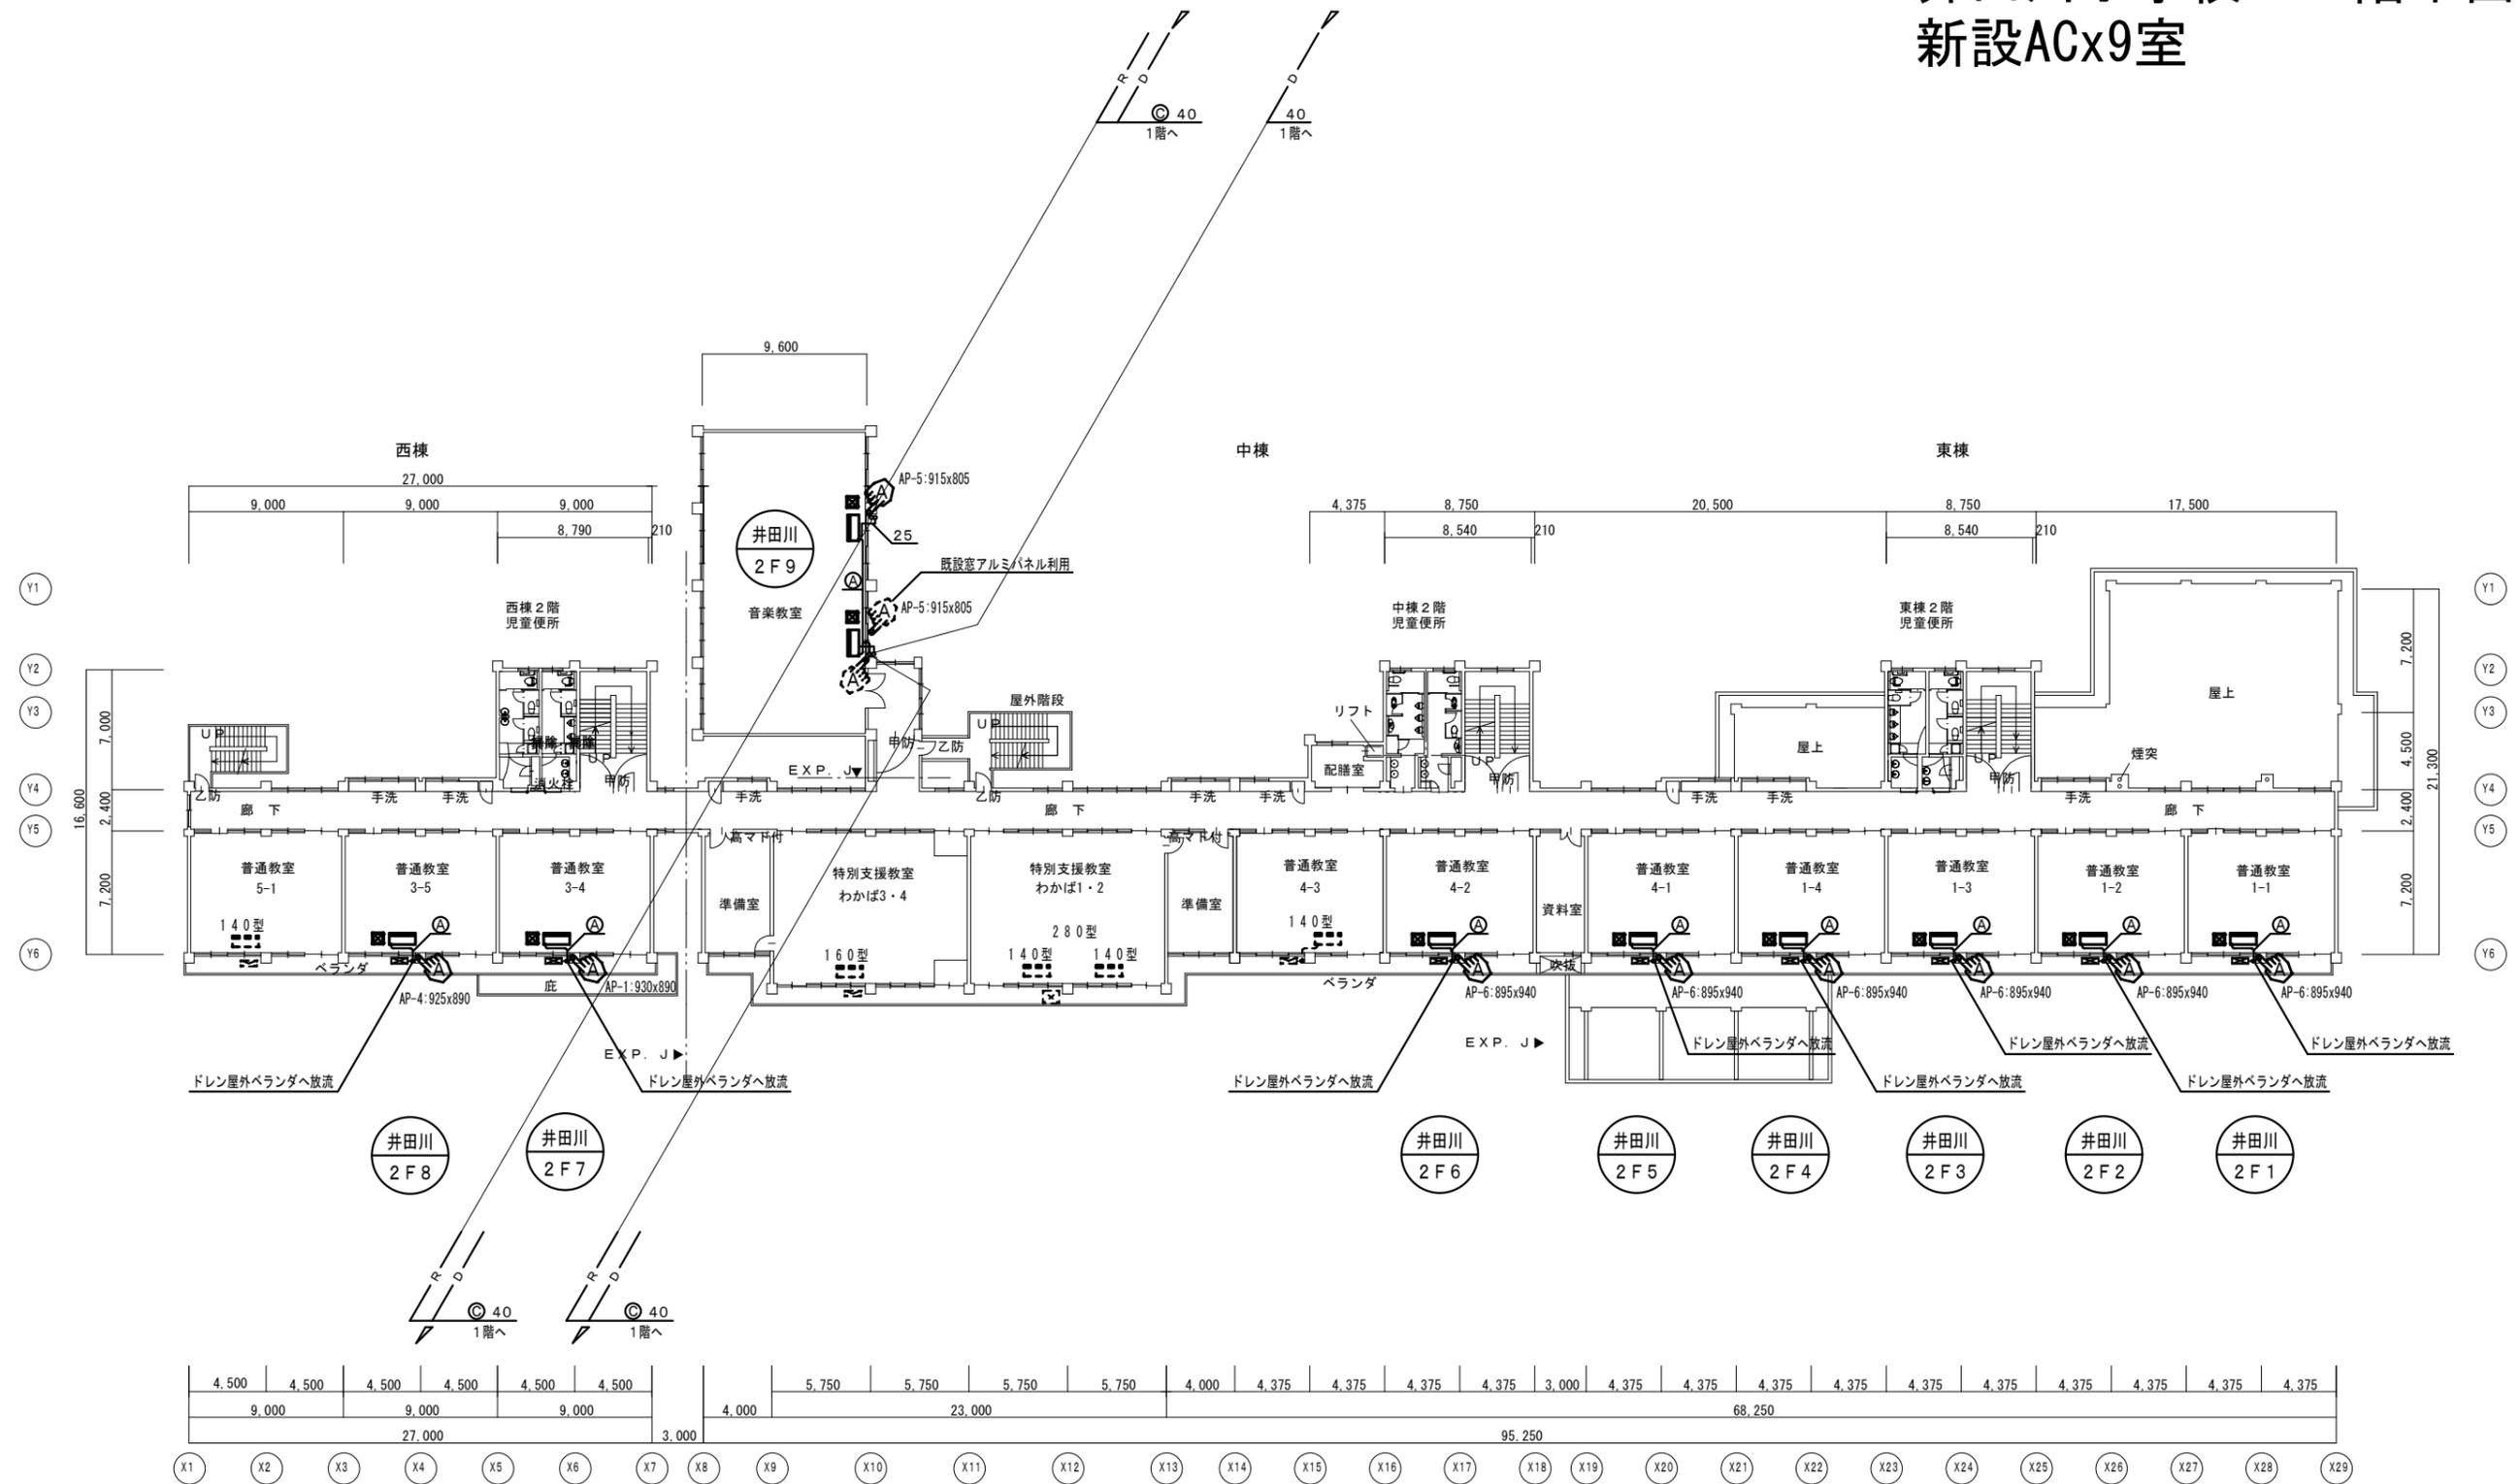

- 既設透明ガラスt=3.0撤去、アルミパネルt=3.0新設
- 新設天井点検口(450×450)を取付とする
- 既設天井点検口箇所を示す

| 記号 | 液     | ガス    | ドレン  | 渡り配線        |
|----|-------|-------|------|-------------|
| Ⓐ  | 9.5φ  | 15.9φ | VP25 | EM-CE2SQ-3C |
| Ⓑ  | 9.5φ  | 25.4φ | VP40 | EM-CE2SQ-3C |
| Ⓒ  | 12.7φ | 25.4φ | VP40 | EM-CE2SQ-3C |

内外渡り配線は冷媒管抱き合わせ配線とする。  
特記無きドレンは上表による  
屋内露出配管、及び屋内露出立ち下げ配管はカーテン、家具等に邪魔にならない様に施工を行う事

(各学校共通事項) \* 室外機には防護ネット取付