凡 例 （参考）		
SC	ON・OFFリモコンスイッチ	
C	EM−CEE−S1. 25° −2C	隠蔽
C2	EM−CEE−S1. 25° −2Cx2	隠蔽
M	EM−CEE−S1. 25° −2C (メタルモールA型)	屋内露出
CS	EM−CEE−S1. 25° −2C (GP22)	屋外
CS2	EM−CEE−S1. 25° −2Cx2 (GP28)	屋外
⊠	PB2：200X200X100（SUS WP）	
⊠	PB3：300X300X200（SUS WP）	
⊠	EPB：は電気工事を流用とする	

＊リモコン取付位置及びグループ系統分けは
別途打合せ確認により最終決定とする。

＊集中コントローラーの制御システム・仕様・配線方式は
参考図とし納入メーカー仕様による。

＊二重天井内はケーブルころがしとする。

＊露出配管は指定色塗装とする。

※露出配管　敷設部位特記無きは　壁面上部　又は
スラブ下面配管とする。

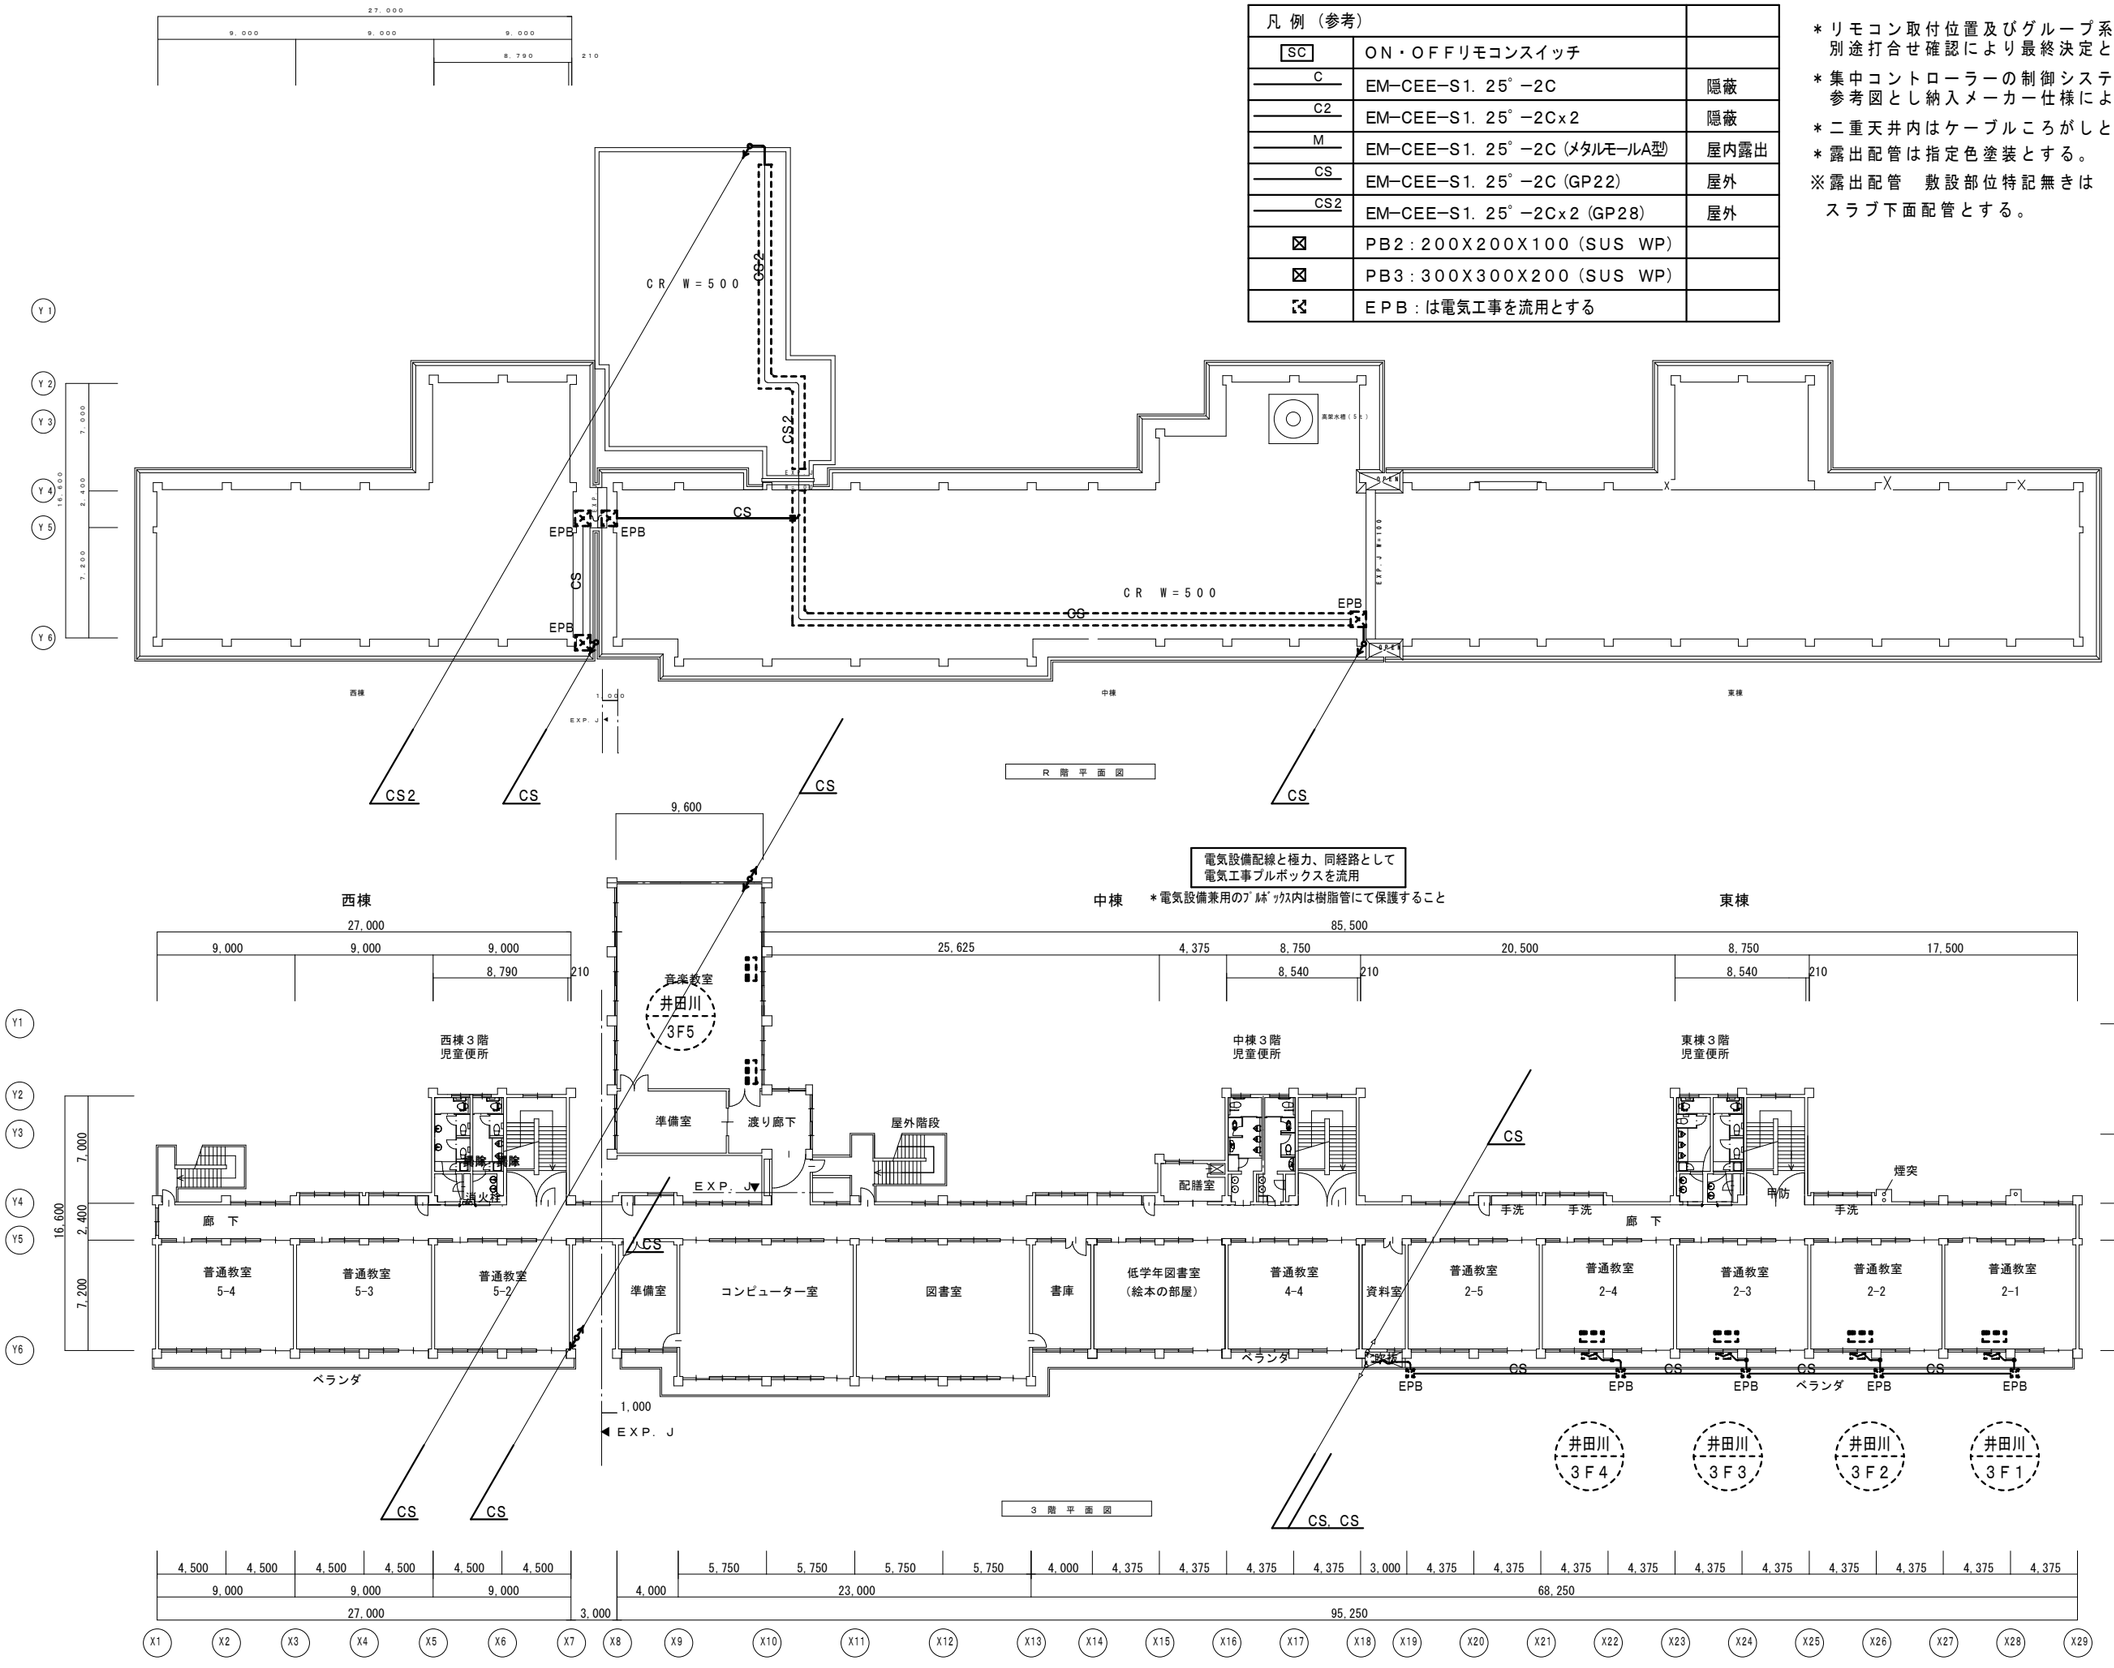

工事名称	図面名	縮尺	日付	訂正	担当	承認	備考			
★ 井田川小学校ほか３校普通教室等空調機設置工事	★ 井田川小学校　空調制御設備　３、Ｒ階平面図	★ A3：1/400	★ H30.7	★	★	★	★	藤川設計株式会社	一級建築士登録　222551 田中　富士夫	Ｍ－１０