




# 亀山西小学校 3階平面図 新設ACx5室

- コンクリート壁コア抜き補修ヶ所を示す。
- 新設天井点検口 (450×450) を取付とする
- 既設天井点検口箇所を示す

冷媒配管配線セットサイズ表 (参考)

記号	液	ガス	ドレン	渡り配線
Ⓐ	9.5φ	15.9φ	VP25	EM-CE2SQ-3C
Ⓑ	9.5φ	25.4φ	VP40	EM-CE2SQ-3C
Ⓒ	12.7φ	25.4φ	VP40	EM-CE2SQ-3C

内外渡り配線は冷媒管抱き合わせ配線とする。  
特記無きドレンは上表による  
屋内露出配管、及び屋内露出立ち下げ配管はカーテン、家具等に邪魔にならない様に施工を行う事

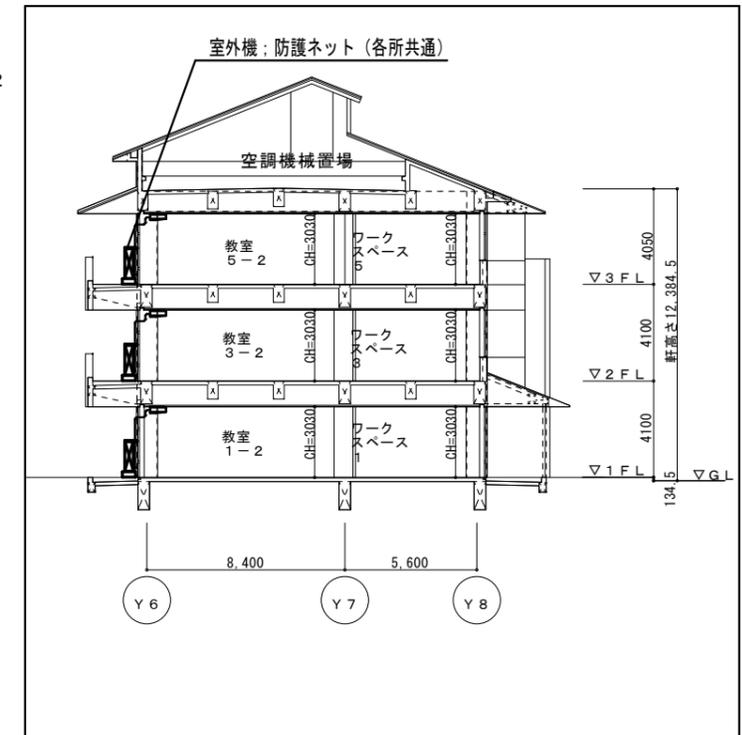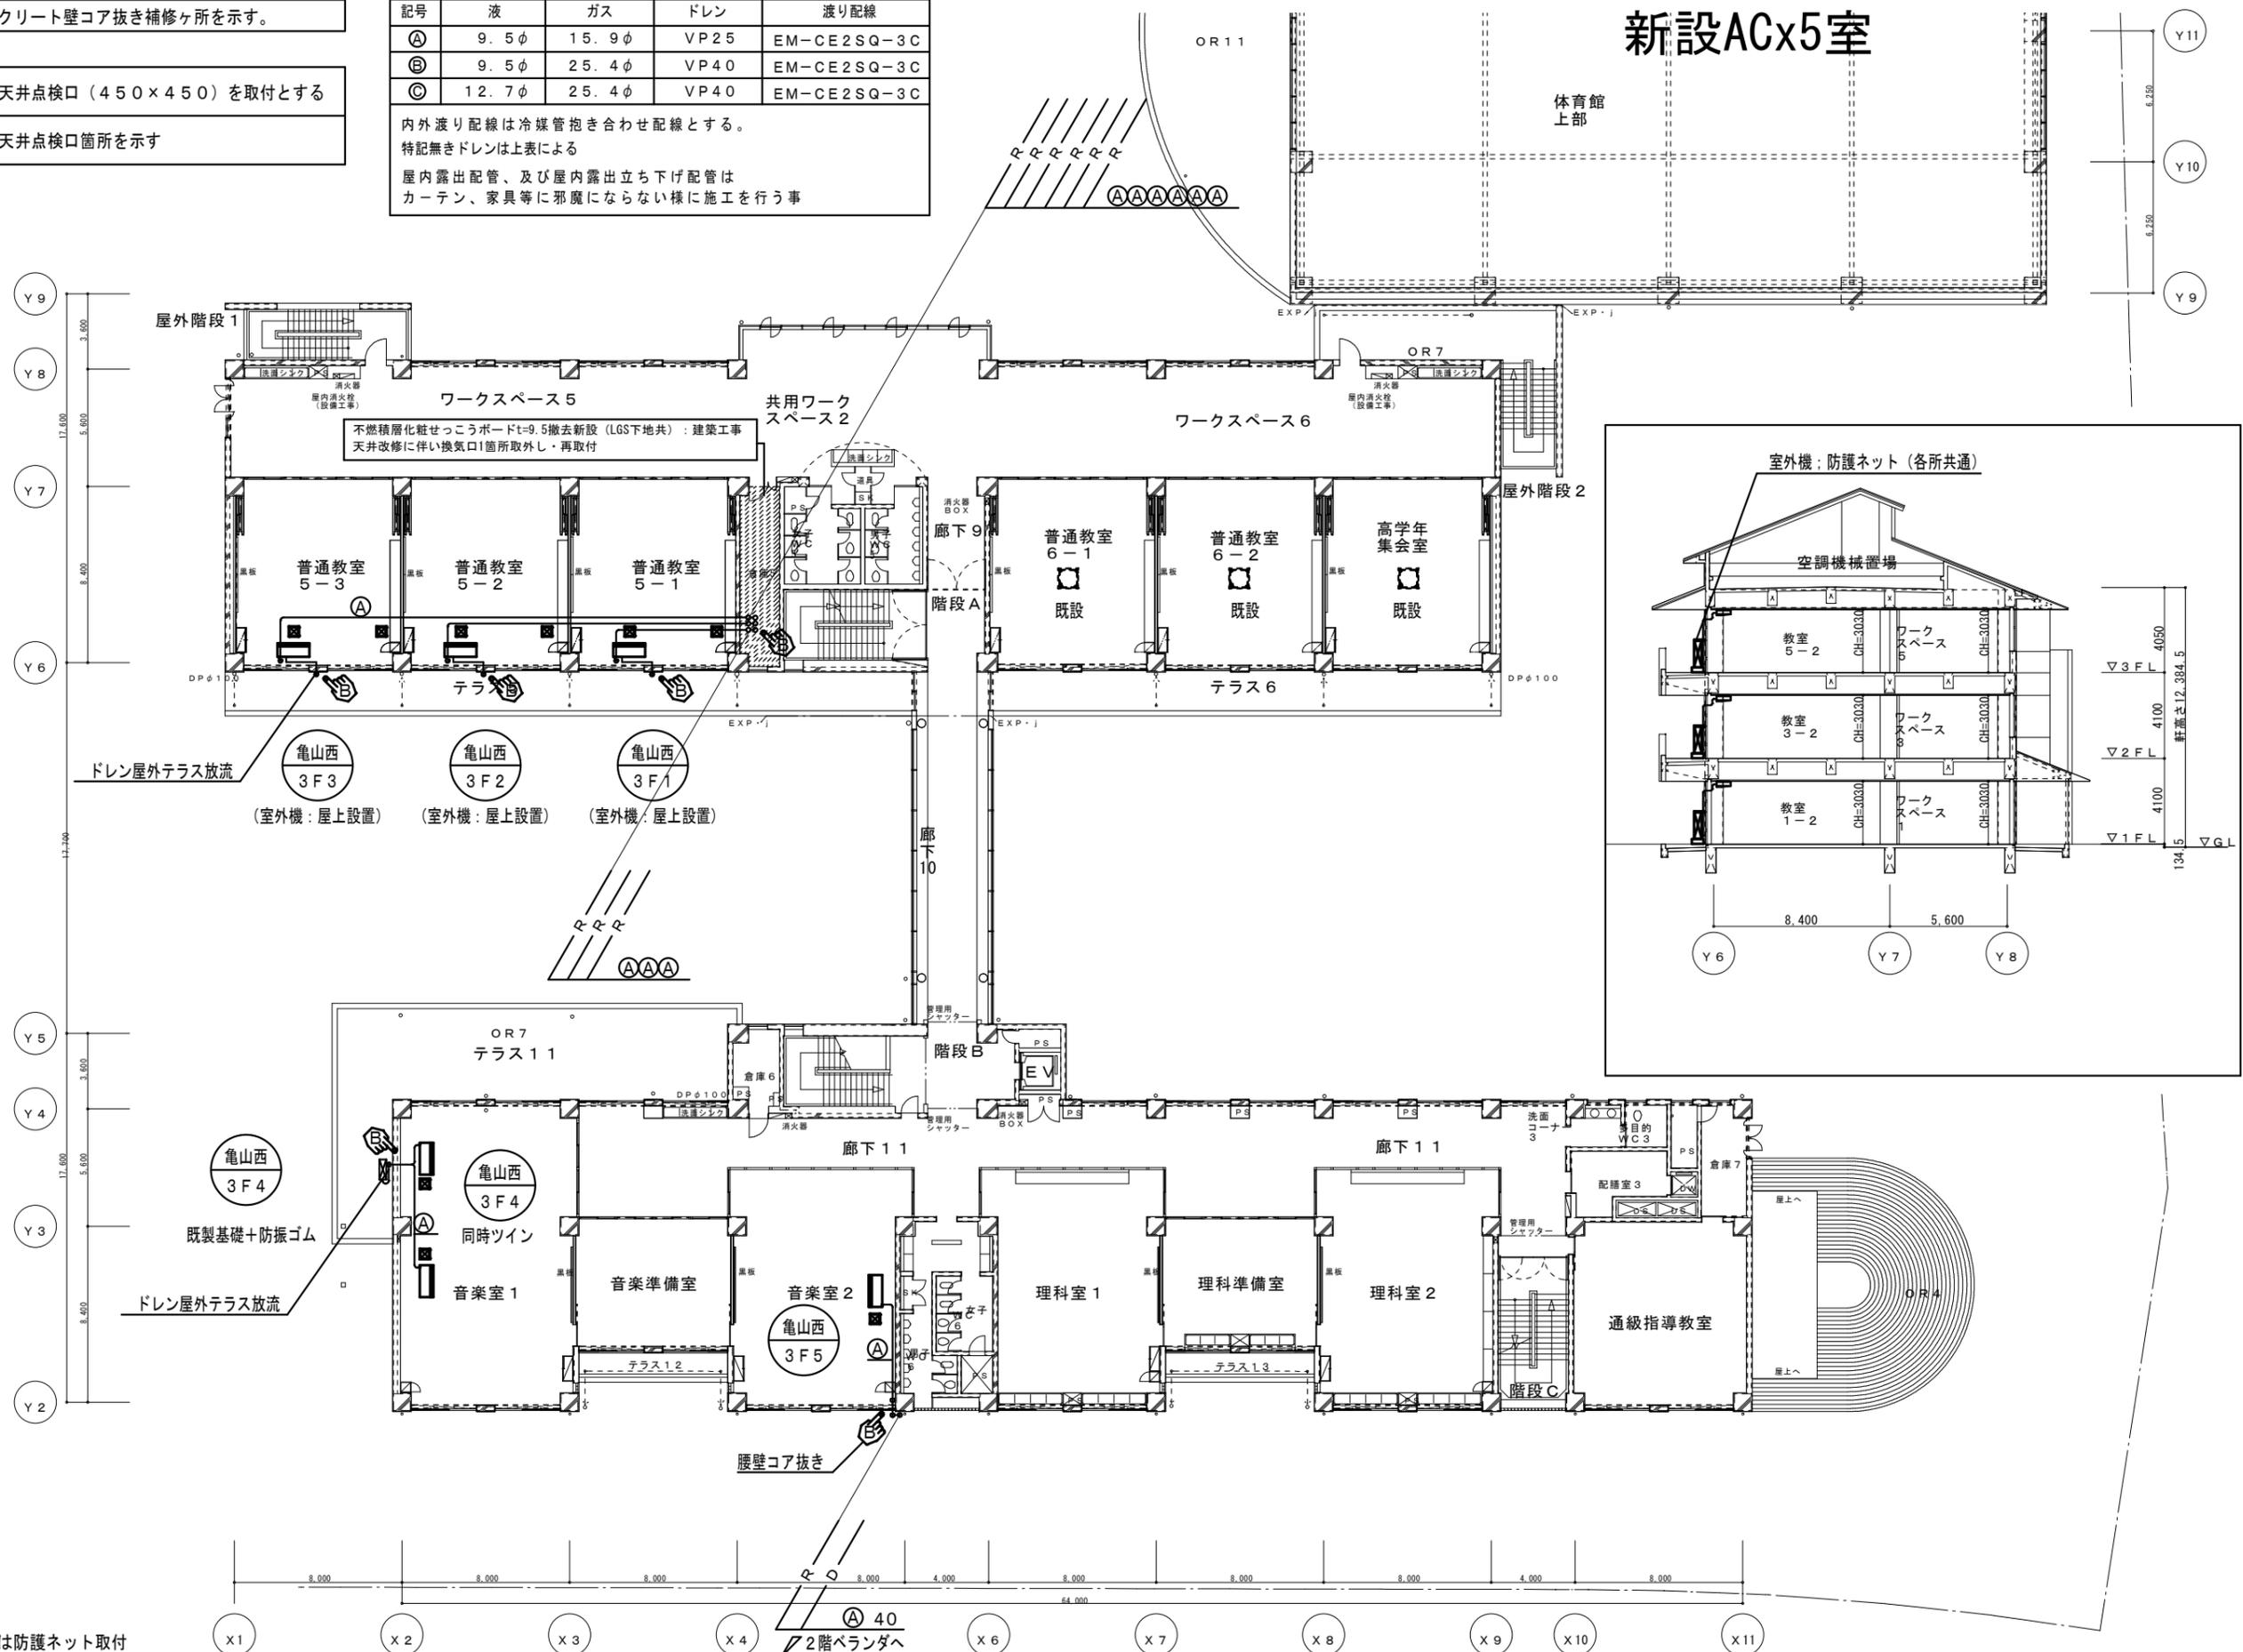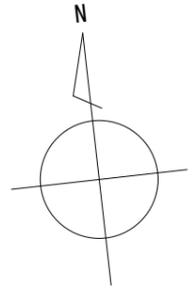

(各学校共通事項) \* 室外機には防護ネット取付