# 亀山東小学校　１階平面図

（1～3F全体合計6+10=16室）

１Ｆ集中リモコンのみ（ＡＣ設置部屋無し）

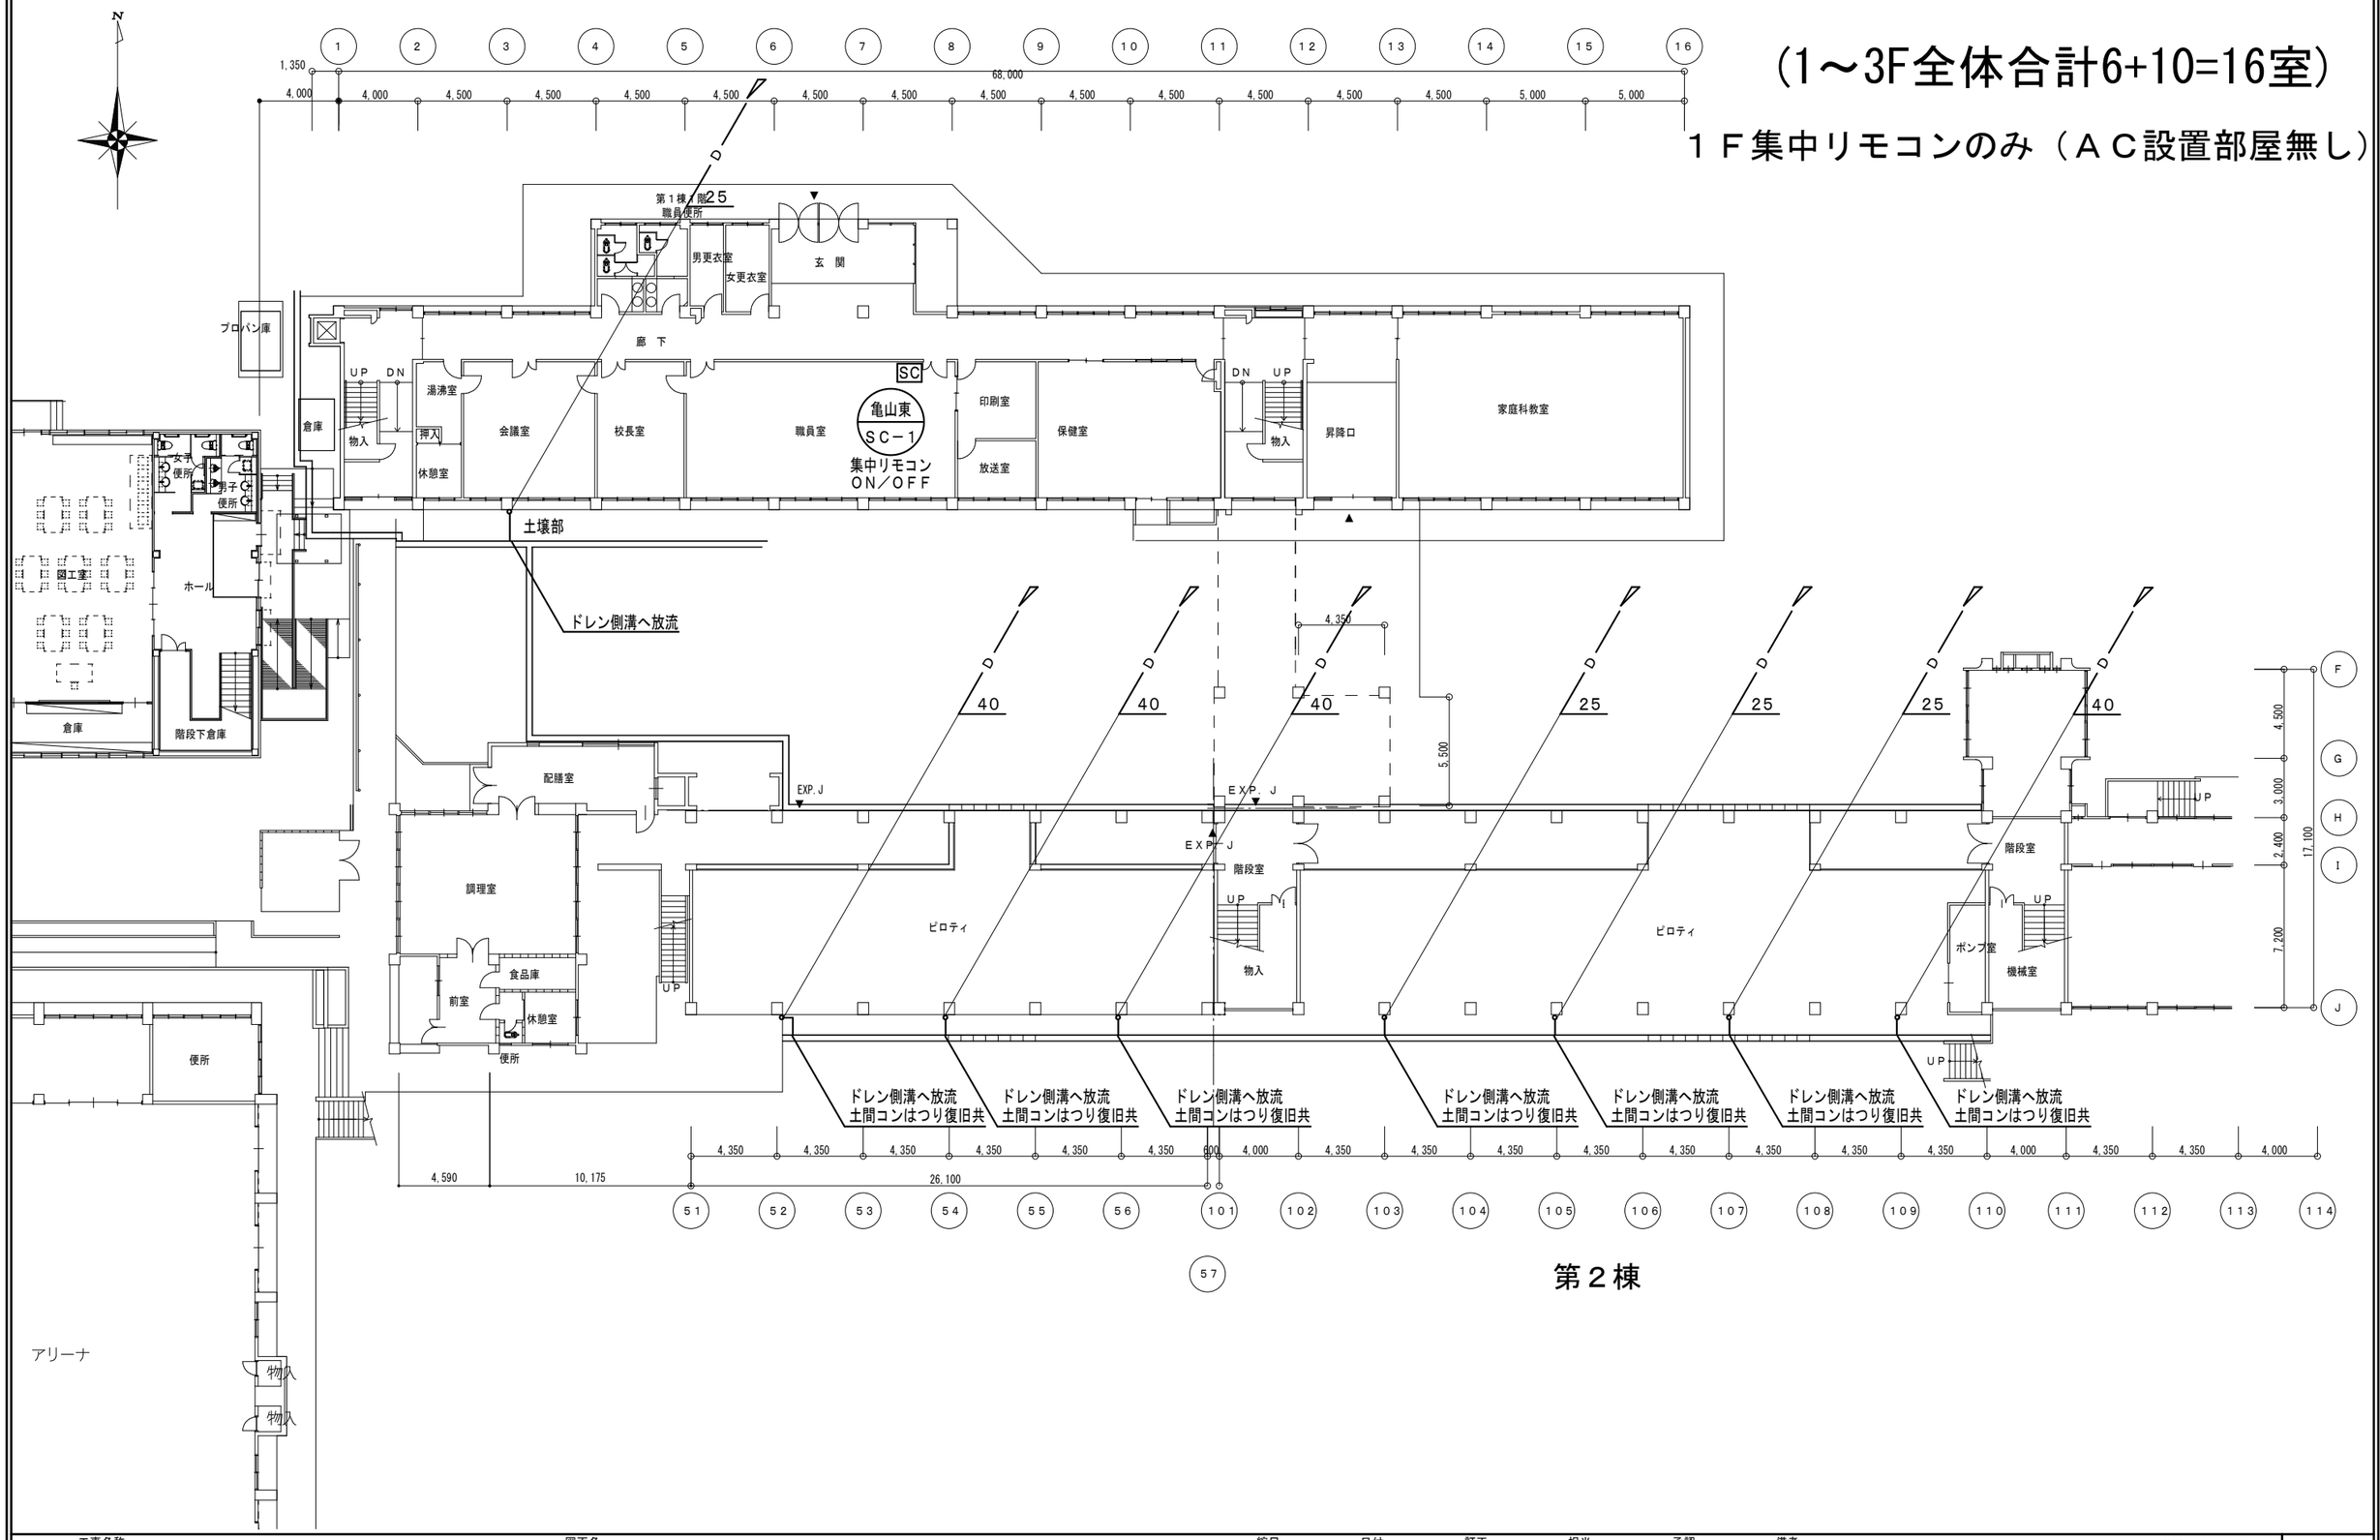


| 工事名称 | 図面名 | 縮尺 | 日付 | 訂正 | 担当 | 承認 | 備考 | | | |
|---|---|---|---|---|---|---|---|---|---|---|
| ★　亀山東小学校ほか２校普通教室等空調機設置工事 | ★　亀山東小学校　空調設備　１階平面図 | ★　A3：1/300 | ★　H30.7 | ★ | ★ | ★ | ★ | 藤川設計株式会社 | 一級建築士登録　222551<br>田中　富士夫 | Ｍ－０４ |