


# 亀山東小学校 3階平面図 新設ACx10室

## 第1棟

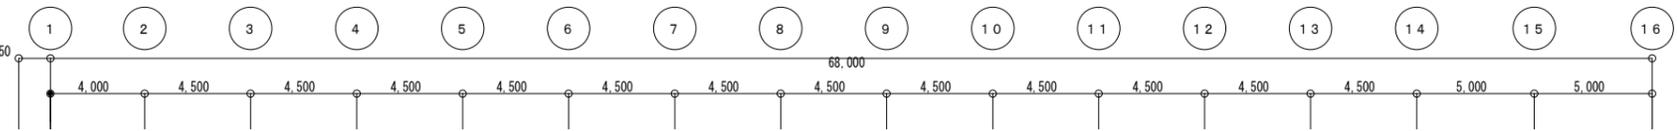



記号	液	ガス	ドレン	渡り配線
Ⓐ	9.5φ	15.9φ	VP25	EM-CE2SQ-3C
Ⓑ	9.5φ	25.4φ	VP40	EM-CE2SQ-3C
Ⓒ	12.7φ	25.4φ	VP40	EM-CE2SQ-3C

内外渡り配線は冷媒管抱き合わせ配線とする。  
特記無きドレンは上表による  
屋内露出配管、及び屋内露出立ち下げ配管はカーテン、家具等に邪魔にならない様に施工を行う事





--- 既設透明ガラスt=3.0撤去、アルミパネルt=3.0新設

--- 新設天井点検口(450×450)を取付とする

--- 既設天井点検口箇所を示す

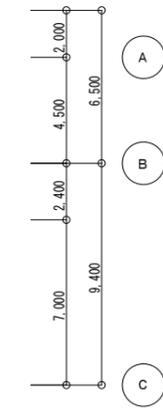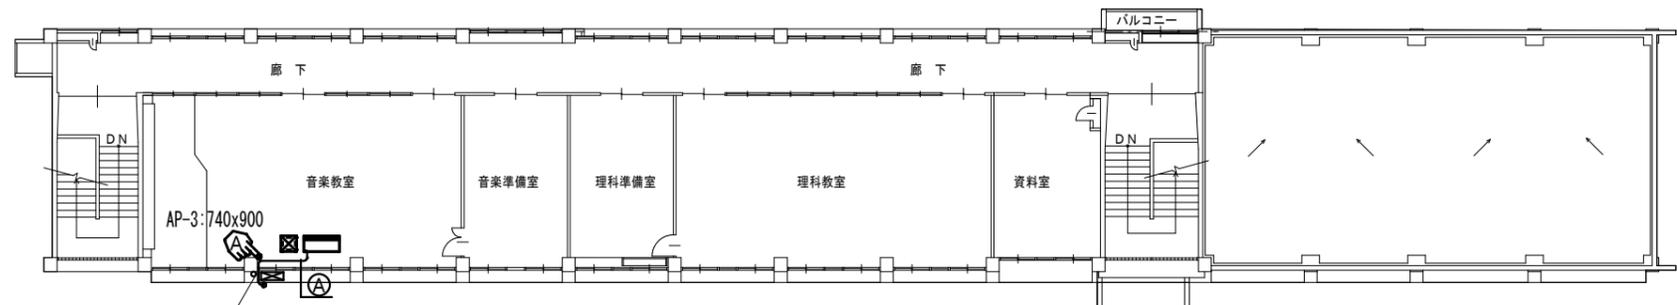

第2棟3階  
児童便所

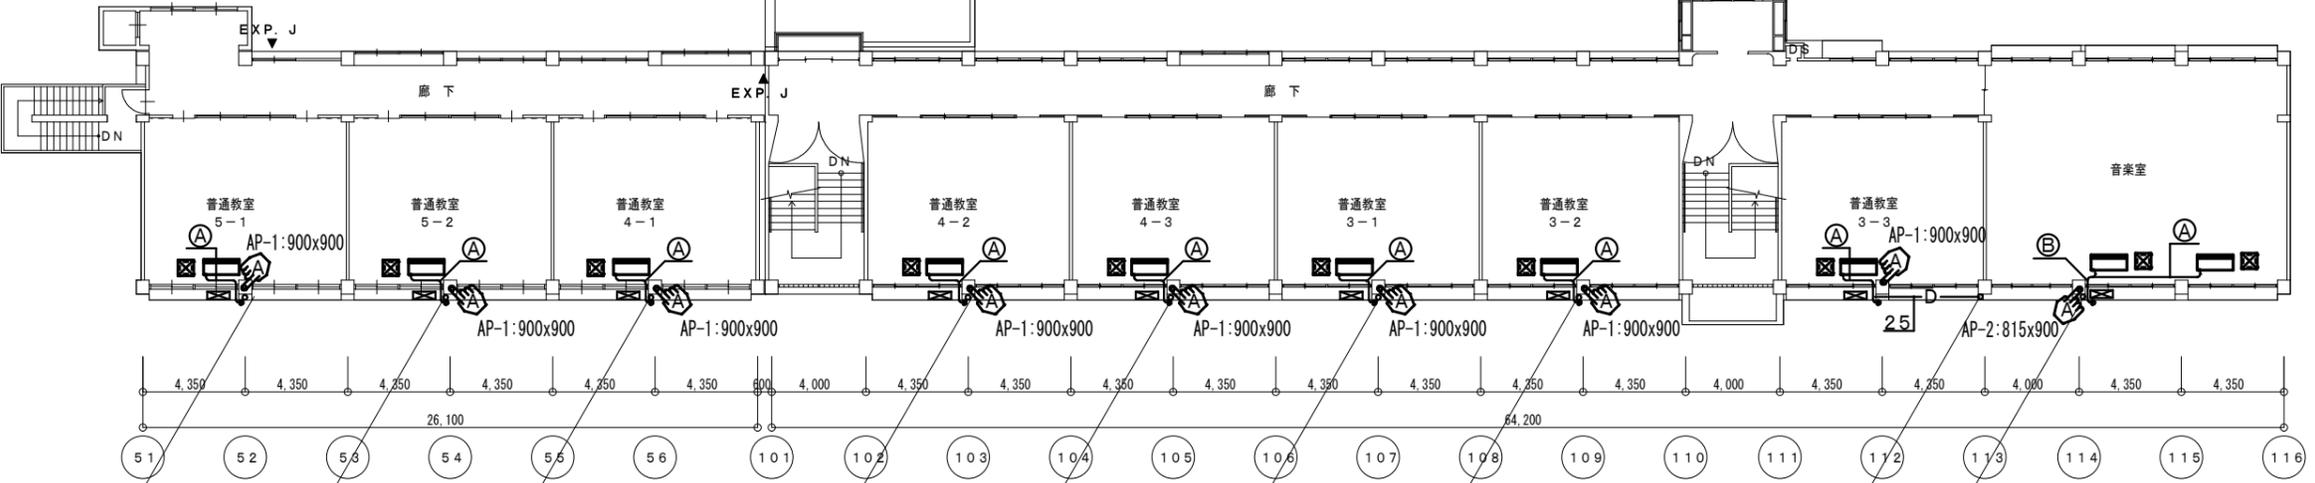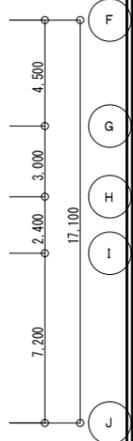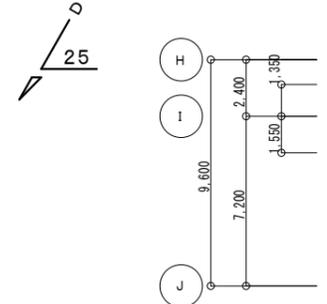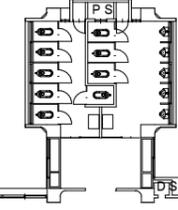

## 第2棟