
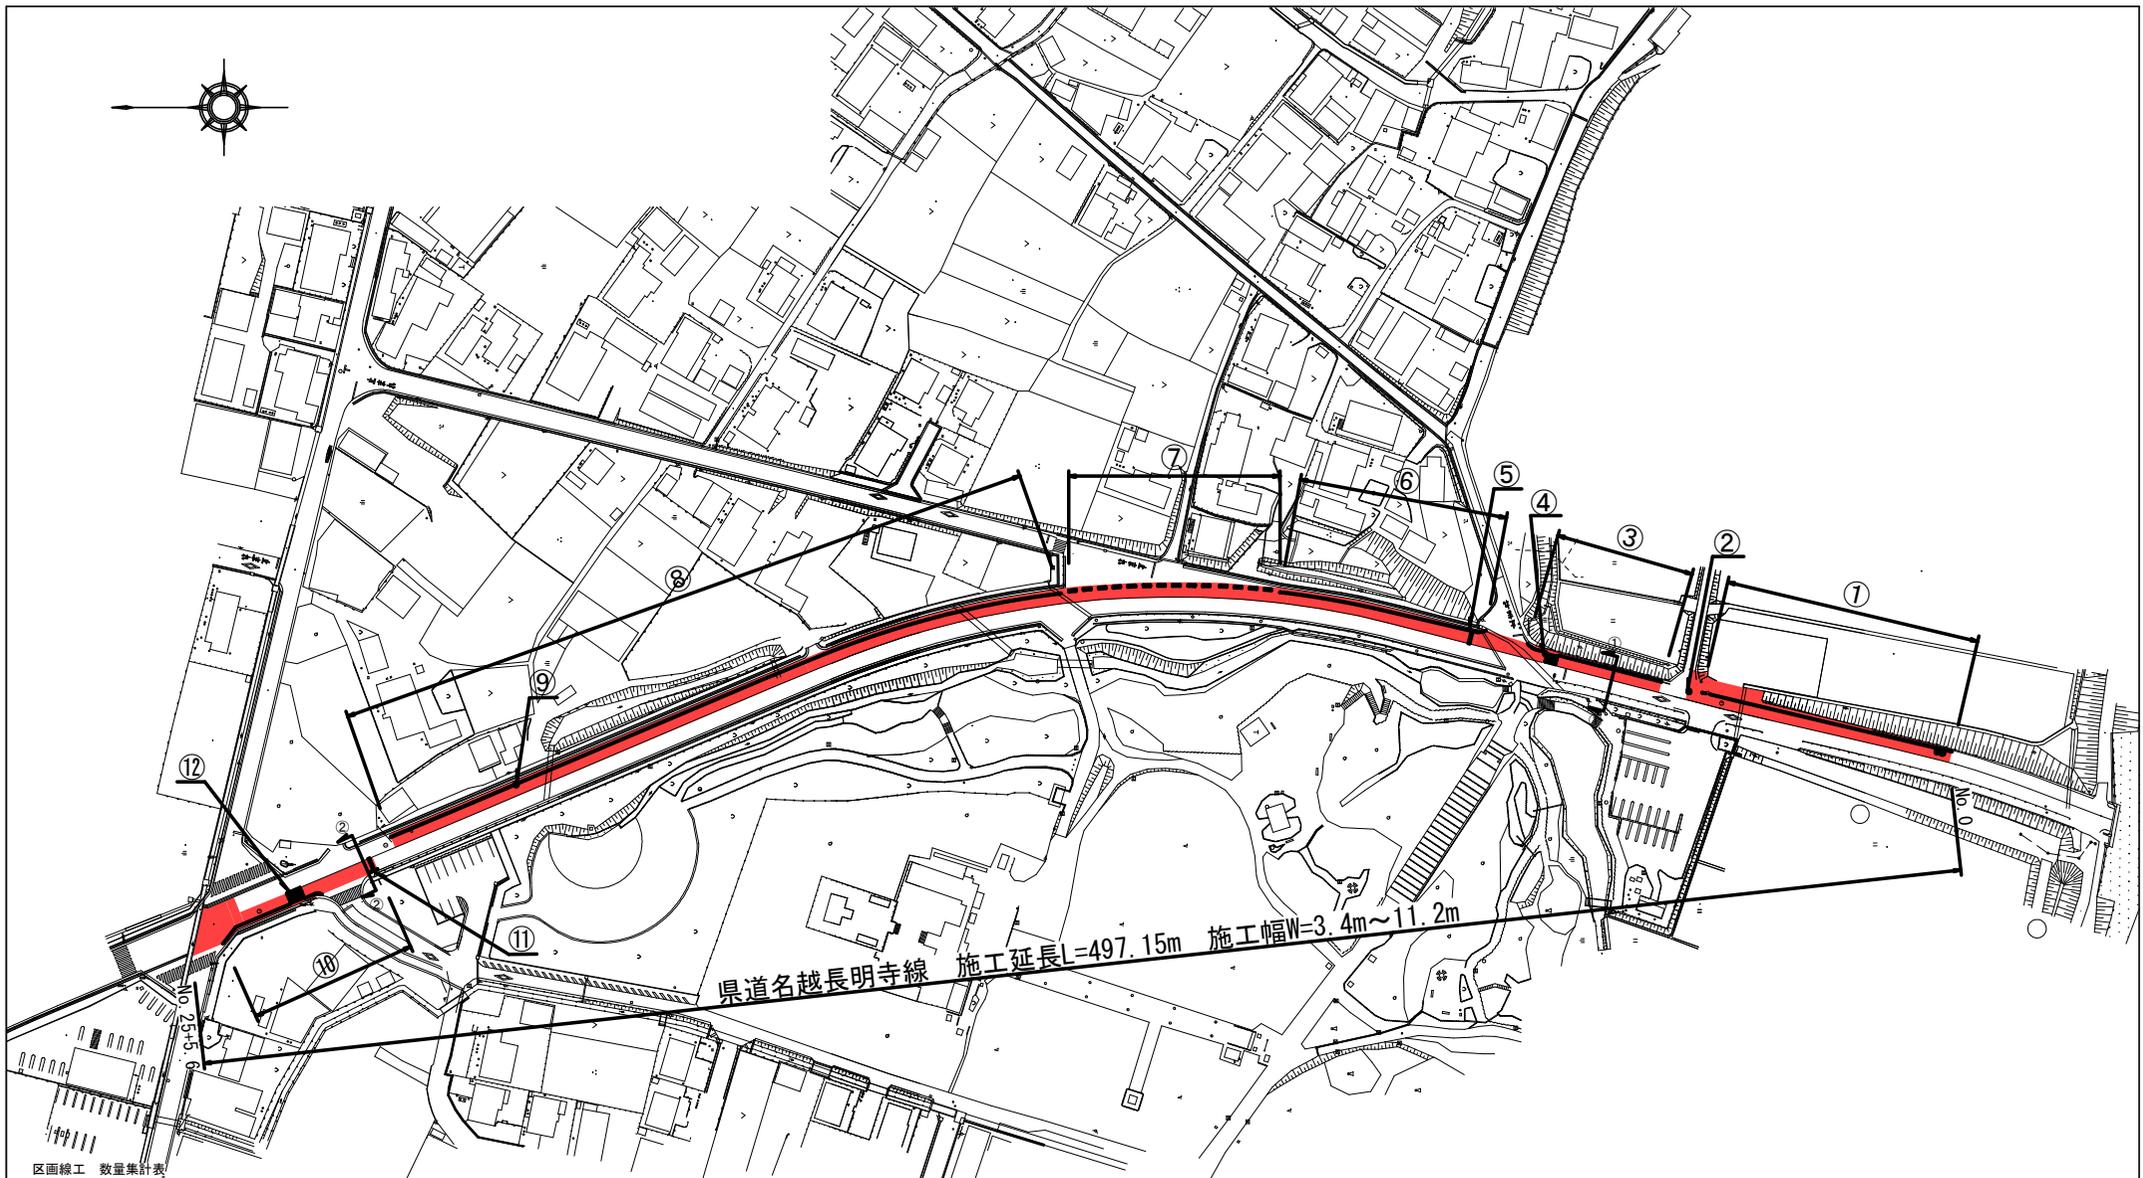


工事名	能楽野町ほか地内（県道名越長明寺線ほか） 配水管改良工事に伴う舗装復旧工事
図面名	位置図
年月日	
尺度	1/2500
図面番号	1/5
会社名	
事業者名	亀山市 上下水道部 上水道課

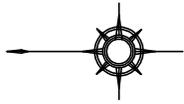


区画線工 数量集計表

番号	名称		延長	本数	小計	単位	
①	外側線	白色・実線 W=15cm	67.6	1	67.6	m	No. 0~No. 3+7.6
②	消火栓	黄色・実線 W=15cm	3.4	1	3.4	m	
③	外側線	白色・実線 W=15cm	39.3	1	39.3	m	No. 3+17.6~No. 6
④	歩道	白色・実線 W=45cm	3.1	3	9.3	m	
⑤	停止線	白色・実線 W=45cm	3.0	1	3.0	m	
⑥	外側線	白色・実線 W=15cm	57.9	1	57.9	m	No. 6+11.0~No. 9+8.9
⑦	外側線	白色・破線 W=45cm	48.0	1	48.0	m	
⑧	外側線	白色・実線 W=15cm	208.9	1	208.9	m	No. 11+16.9~No. 22+5.75


番号	名称		延長	本数	小計	単位	
⑨	消火栓	黄色・破線 W=15cm	3.4	1	3.4	m	
⑩	外側線	白色・実線 W=15cm	62.2	1	62.2	m	No. 22+8.8~No. 25+15.0
⑪	停止線	白色・実線 W=45cm	2.8	1	2.8	m	
⑫	歩道	白色・実線 W=45cm	4.1	4	16.4	m	

工事名	能登野町ほか地内（県道名越長明寺線ほか） 配水管改良工事に伴う舗装復旧工事
図面名	平面図
年月日	
尺度	Free
図面番号	2/5
会社名	
事業者名	龜山市 上下水道部 上水道課



① - ①

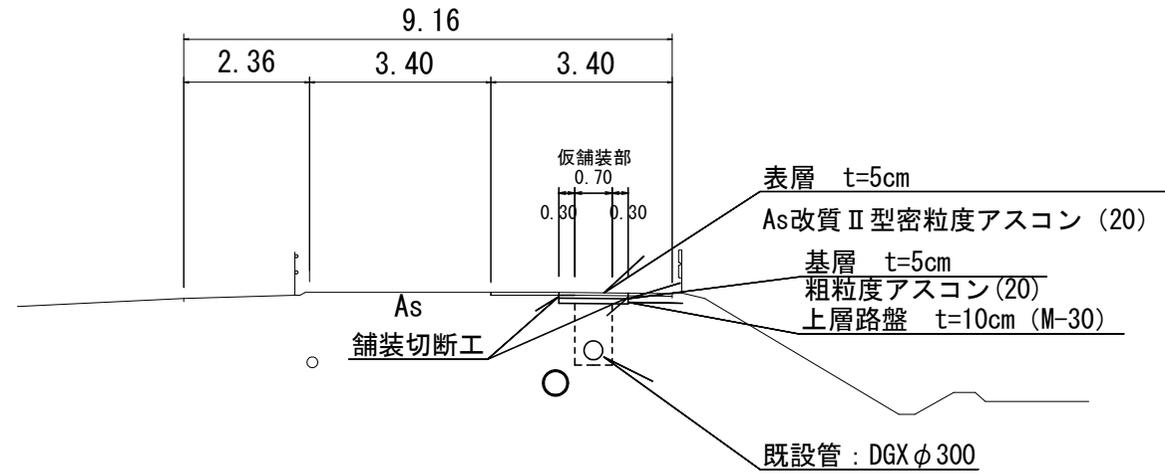

② - ②

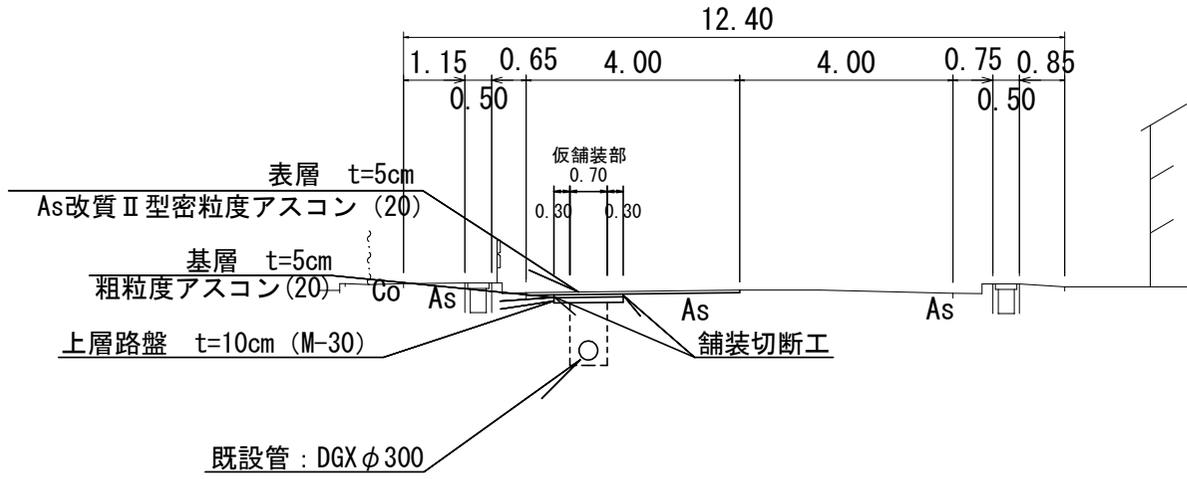



工事名	能登野町(ほか地内(県道名越長明寺線ほか)配水管改良工事に伴う舗装復旧工事)
図面名	横断面
年月日	
尺度	1:100
図面番号	3/5
会社名	
事業者名	亀山市 上下水道部 上水道課

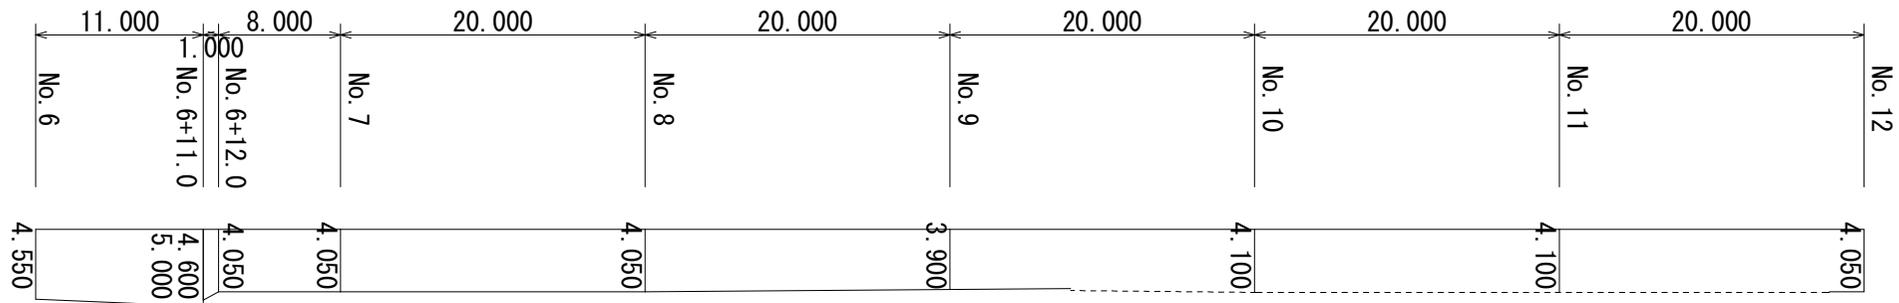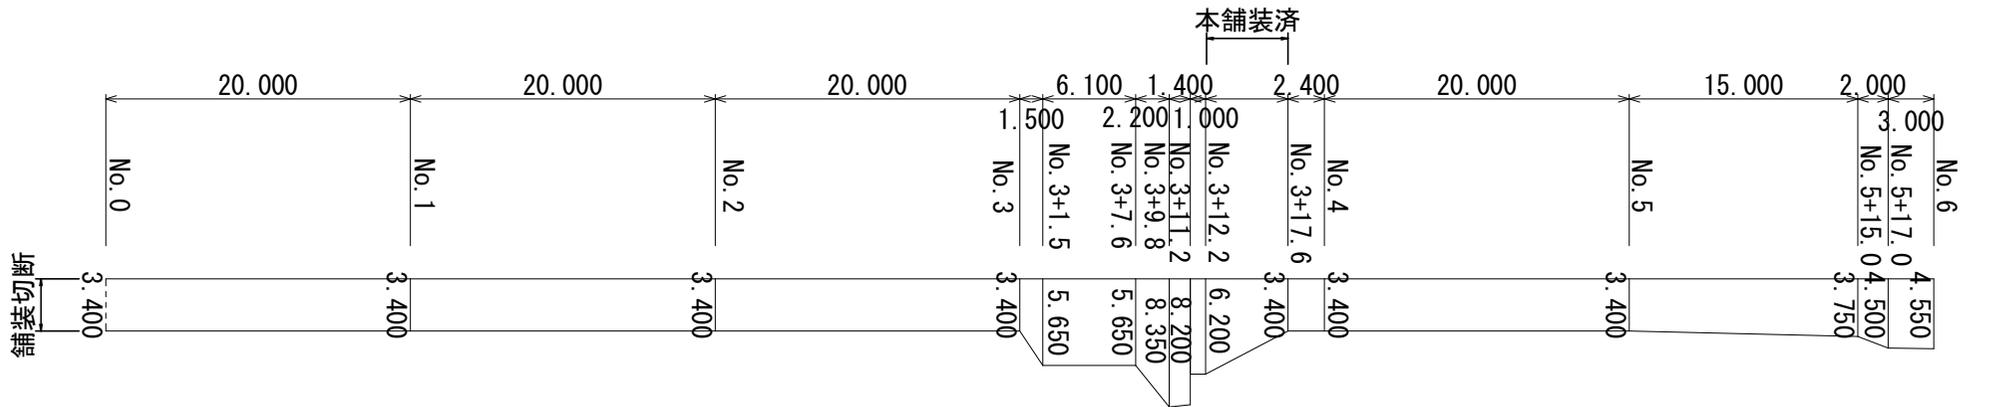


測点名	距離	全幅員	平均幅員	面積
No. 0		3.400		
No. 1	20.000	3.400	3.4000	68.000
No. 2	20.000	3.400	3.4000	68.000
No. 3	20.000	3.400	3.4000	68.000
No. 3+1.5	1.500	5.650	4.5250	6.788
No. 3+7.6	6.100	5.650	5.6500	34.465
No. 3+9.8	2.200	8.350	7.0000	15.400
No. 3+11.2	1.400	8.200	8.2750	11.585
No. 3+11.2		6.200		
No. 3+12.2	1.000	6.200	6.2000	6.200
No. 3+17.6				
No. 4	2.400	3.400	3.4000	8.160
No. 5	20.000	3.400	3.4000	68.000
No. 5+15.0	15.000	3.750	3.5750	53.625
No. 5+17.0	2.000	4.500	4.1250	8.250
No. 6	3.000	4.550	4.5250	13.575
No. 6+11.0	11.000	5.000	4.7750	52.525
No. 6+11.0		4.600		
No. 6+12.0	1.000	4.050	4.3250	4.325
No. 7	8.000	4.050	4.0500	32.400
No. 8	20.000	4.050	4.0500	81.000
No. 9	20.000	3.900	3.9750	79.500
No. 10	20.000	4.100	4.0000	80.000
No. 11	20.000	4.100	4.1000	82.000
No. 12	20.000	4.050	4.0750	81.500

舗装切断

工事名	能褒野町ほか地内（県道名越長明寺線ほか） 配水管改良工事に伴う舗装復旧工事
図面名	舗装展開図
年月日	
尺度	1 : 350
図面番号	4/5
会社名	
事業者名	亀山市 上下水道部 上水道課

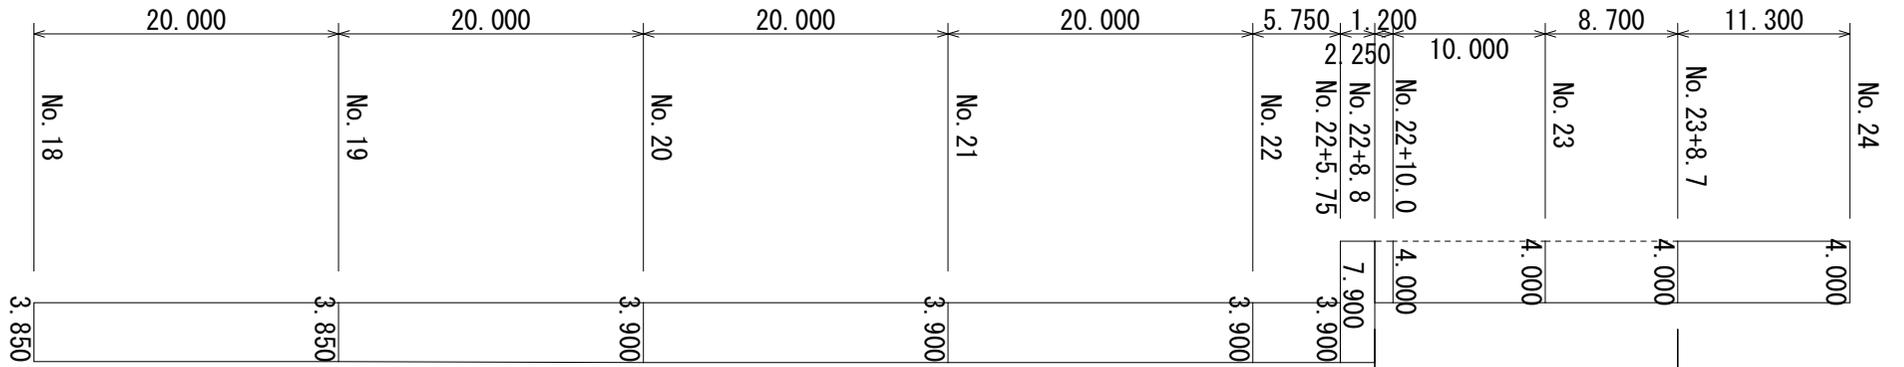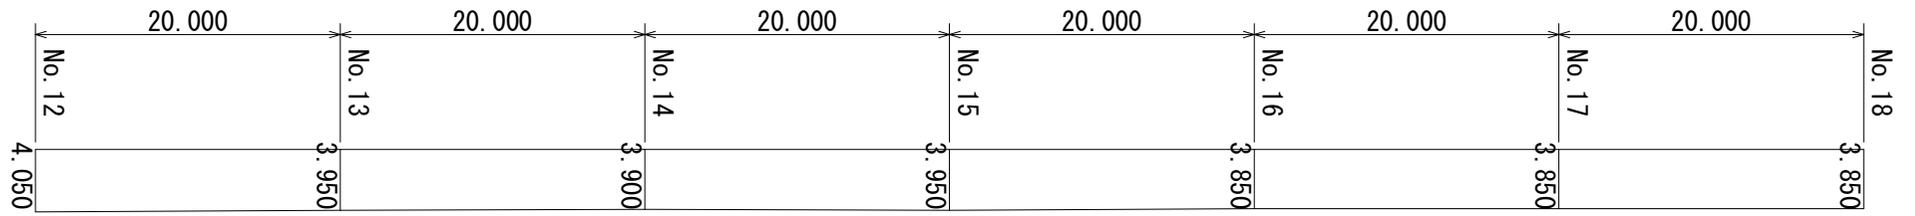

本舗装済 舗装切断

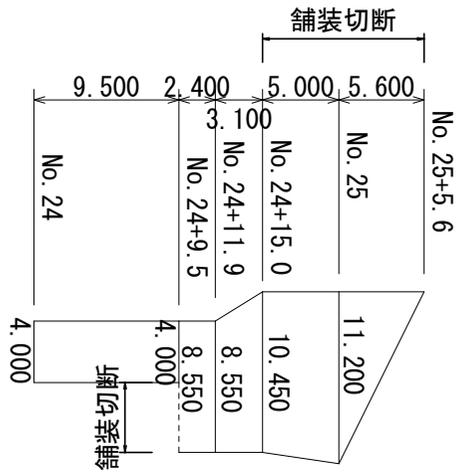

測点名	距離	全幅員	平均幅員	面積
No. 13	20.000	3.950	4.0000	80.000
No. 14	20.000	3.900	3.9250	78.500
No. 15	20.000	3.950	3.9250	78.500
No. 16	20.000	3.850	3.9000	78.000
No. 17	20.000	3.850	3.8500	77.000
No. 18	20.000	3.850	3.8500	77.000
No. 19	20.000	3.850	3.8500	77.000
No. 20	20.000	3.900	3.8750	77.500
No. 21	20.000	3.900	3.9000	78.000
No. 22	20.000	3.900	3.9000	78.000
No. 22+5.75	5.750	3.900	3.9000	22.425
No. 22+8.8		4.000		
No. 22+10.0	1.200	4.000	4.0000	4.800
No. 23	10.000	4.000	4.0000	40.000
No. 23+8.7	8.700	4.000	4.0000	34.800
No. 24	11.300	4.000	4.0000	45.200
No. 24+9.5	9.500	4.000	4.0000	38.000
No. 24+9.5		8.550		
No. 24+11.9	2.400	8.550	8.5500	20.520
No. 24+15.0	3.100	10.450	9.5000	29.450
No. 25	5.000	11.200	10.8250	54.125
No. 25+5.6	5.600	0.000	5.600	31.360

工事名	能褒野町ほか地内（県道名越長明寺線ほか） 配水管改良工事に伴う舗装復旧工事
図面名	舗装展開図
年月日	
尺度	1 : 350
図面番号	5/5
会社名	
事業者名	亀山市 上下水道部 上水道課