


施工箇所

亀山市

刃法寺町

日通商事亀山緑色センター

工事名	川崎町地内（市道徳原3号線ほか） 石綿管撤去及び配水管改良工事
図面名	位置図
年月日	
尺度	1 : 2500
図面番号	1/7
会社名	
事業者名	上水道部 上水道課 上水道工務グループ

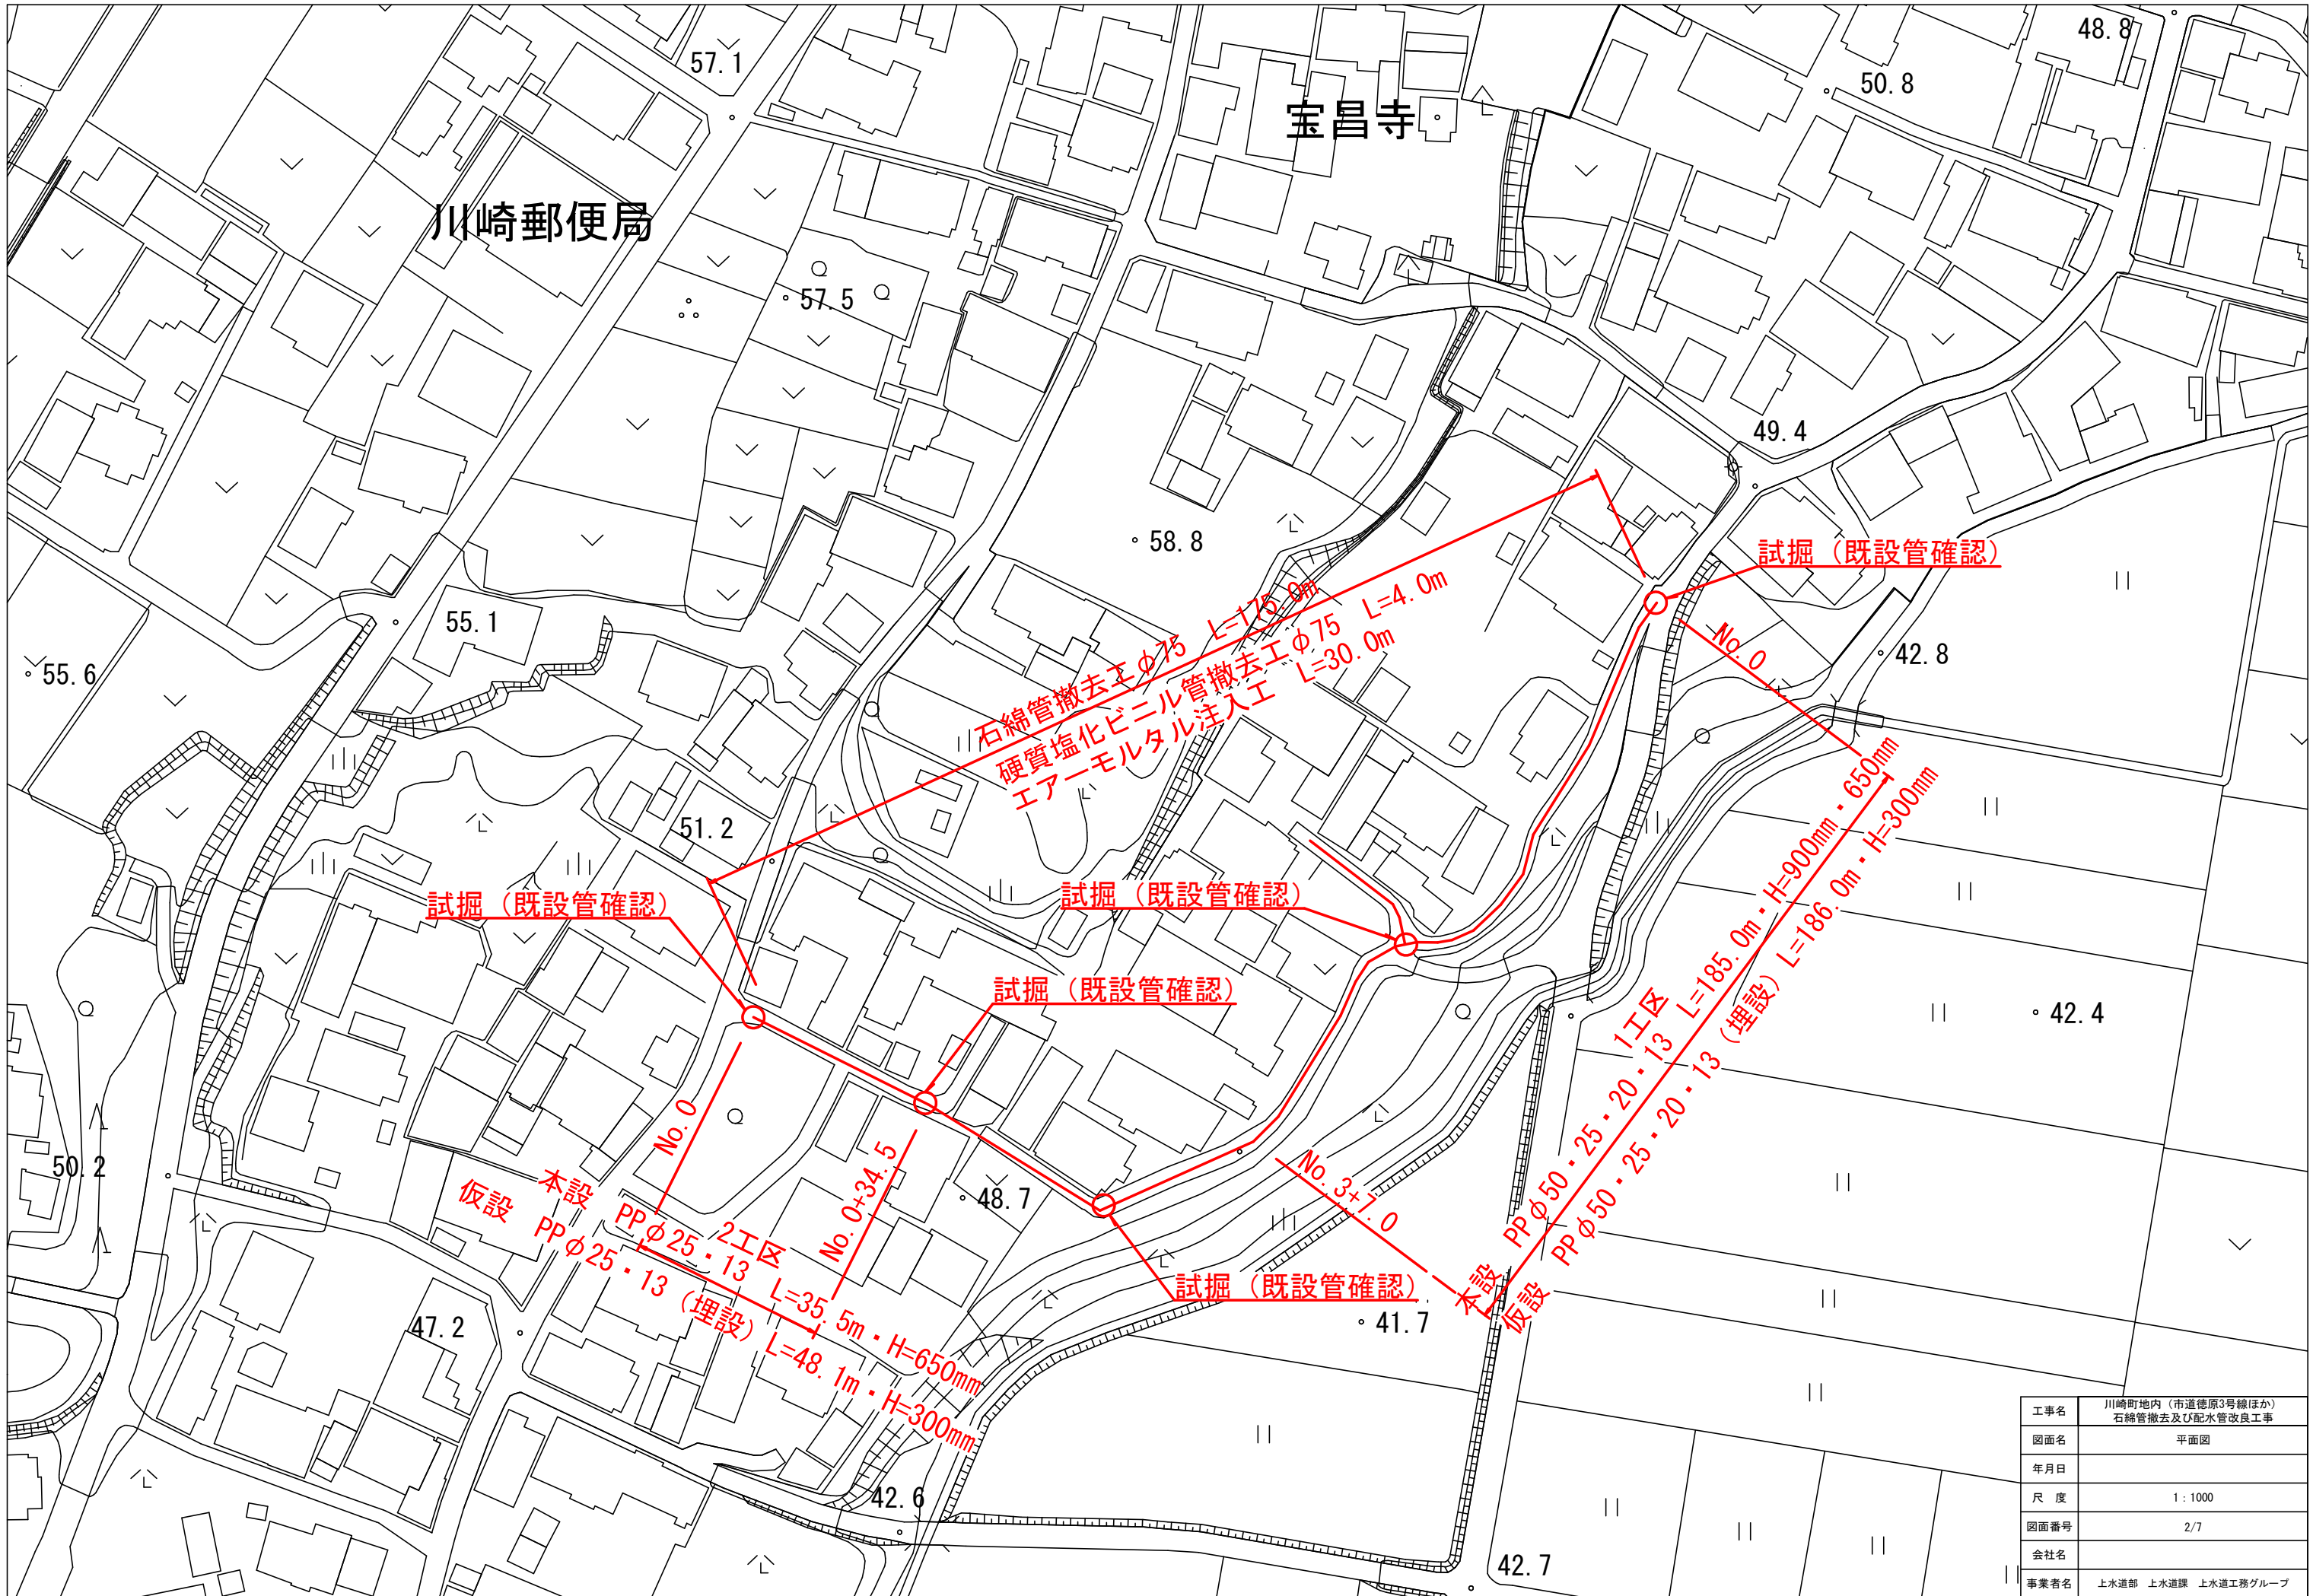


工事名	川崎町地内 (市道徳原3号線ほか) 石綿管撤去及び配水管改良工事
図面名	平面図
年月日	
尺度	1 : 1000
図面番号	2/7
会社名	
事業者名	上水道部 上水道課 上水道工務グループ

1工区本設

上水道単独
 【本設】No. 0~No. 3+7.0
 φ50 L=114.0m
 φ25 L=46.0m
 φ20 L=9.0m
 φ13 L=16.0m

※PP管については、1種を使用
 PP継手については、耐震型とする。
 サドル分水栓については、PP
 ユニオンソケット・メタル
 パッキン含む

○：マーカ一杭

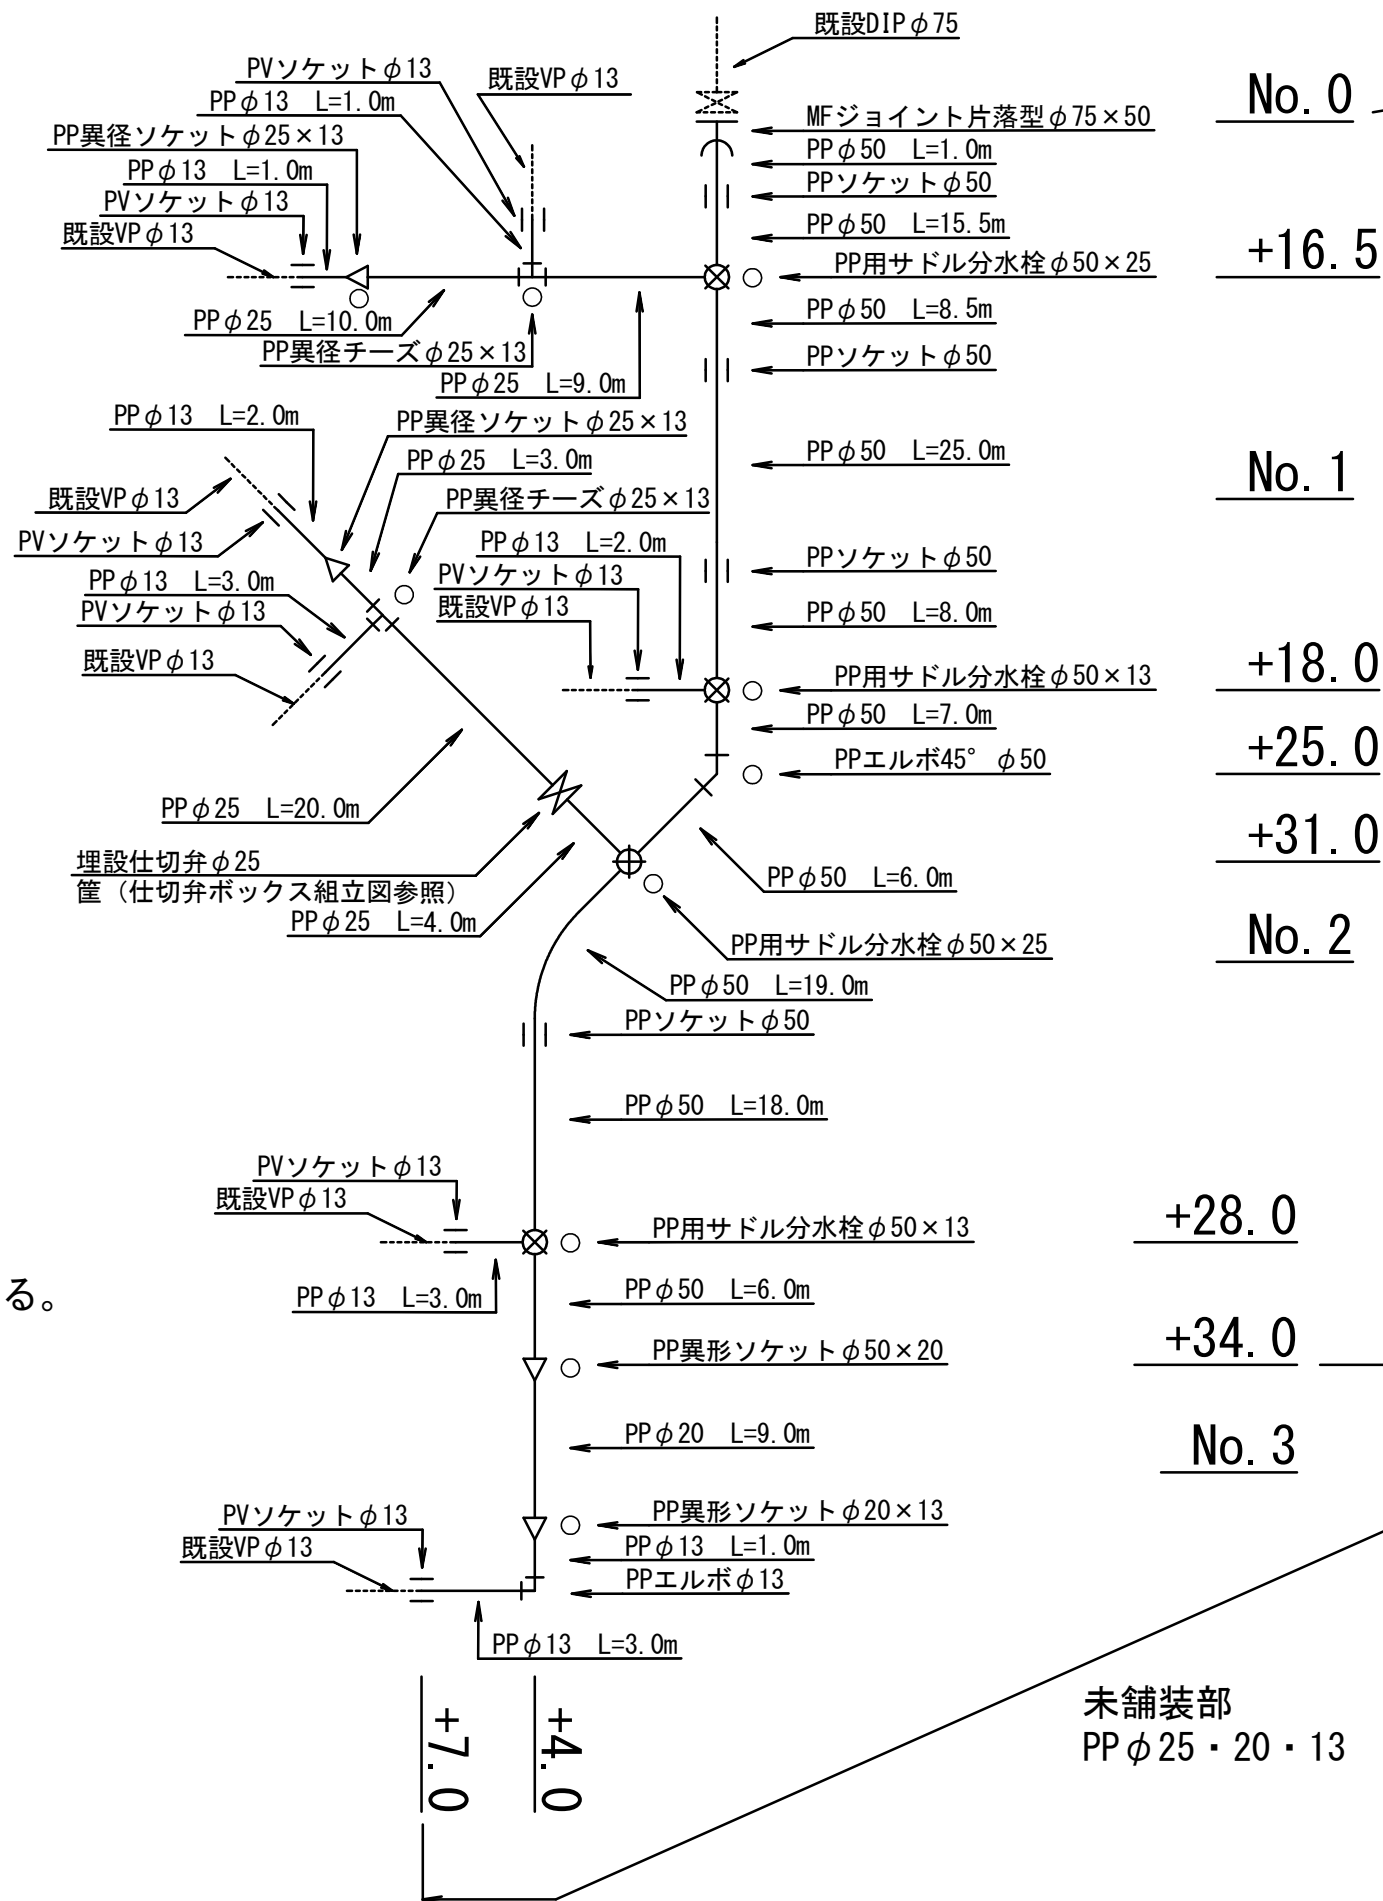



コンクリート舗装部 (t=10cm)
 PPφ50 H=900mm
 PPφ25・20・13 H=650mm

未舗装部
 PPφ25・20・13 H=650mm

工事名	川崎町市内 (市道徳原3号線ほか) 石綿管撤去及び配水管改良工事
図面名	配管図 (1工区)
年月日	
尺度	Free
図面番号	3/7
会社名	
事業者名	上水道部 上水道課 上水道工務グループ

川崎町 PPφ50以下

1工区仮設

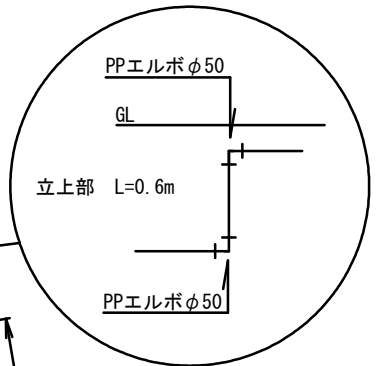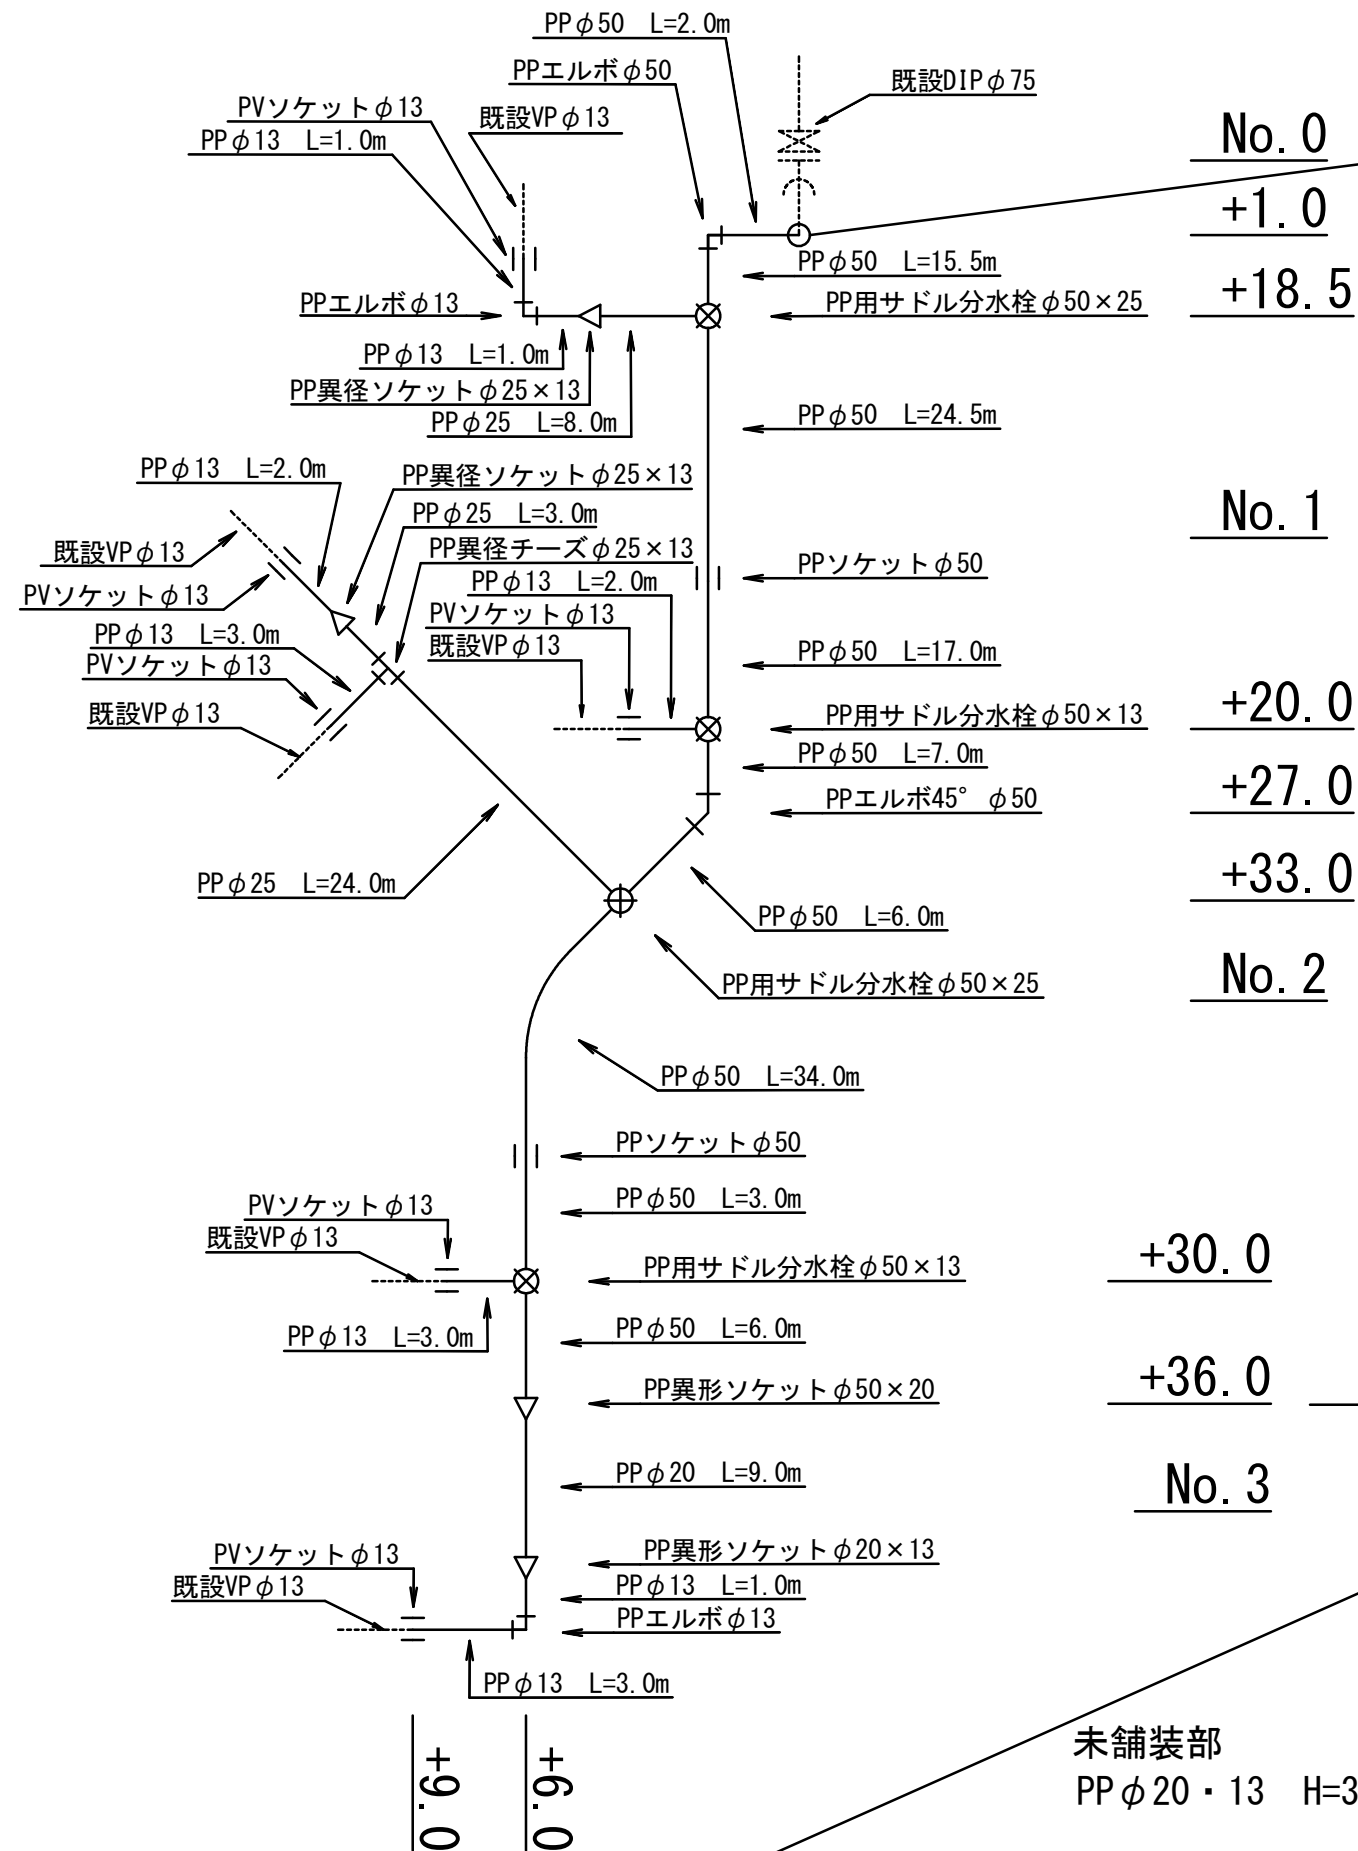

上水道単独

- 【仮設】No. 0+1.0~No. 3+9.0
- φ50 L=115.6m
 - φ25 L=35.0m
 - φ20 L=9.0m
 - φ13 L=16.0m

コンクリート舗装部 (t=10cm)
PPφ50・25・20・13 H=300mm


未舗装部
PPφ20・13 H=300mm

※PP管については、1種を使用
PP継手については、耐震型とする。
サドル分水栓については、PP
ユニオンソケット・メタル
パッキン含む
仮設管は保温筒にて養生すること。

工事名	川崎町内(市道徳原3号線ほか)石綿管撤去及び配水管改良工事
図面名	仮設配管図(1工区)
年月日	
尺 度	Free
図面番号	4/7
会社名	
事業者名	上水道部 上水道課 上水道工務グループ

川崎町 PPφ25以下

2工区本設

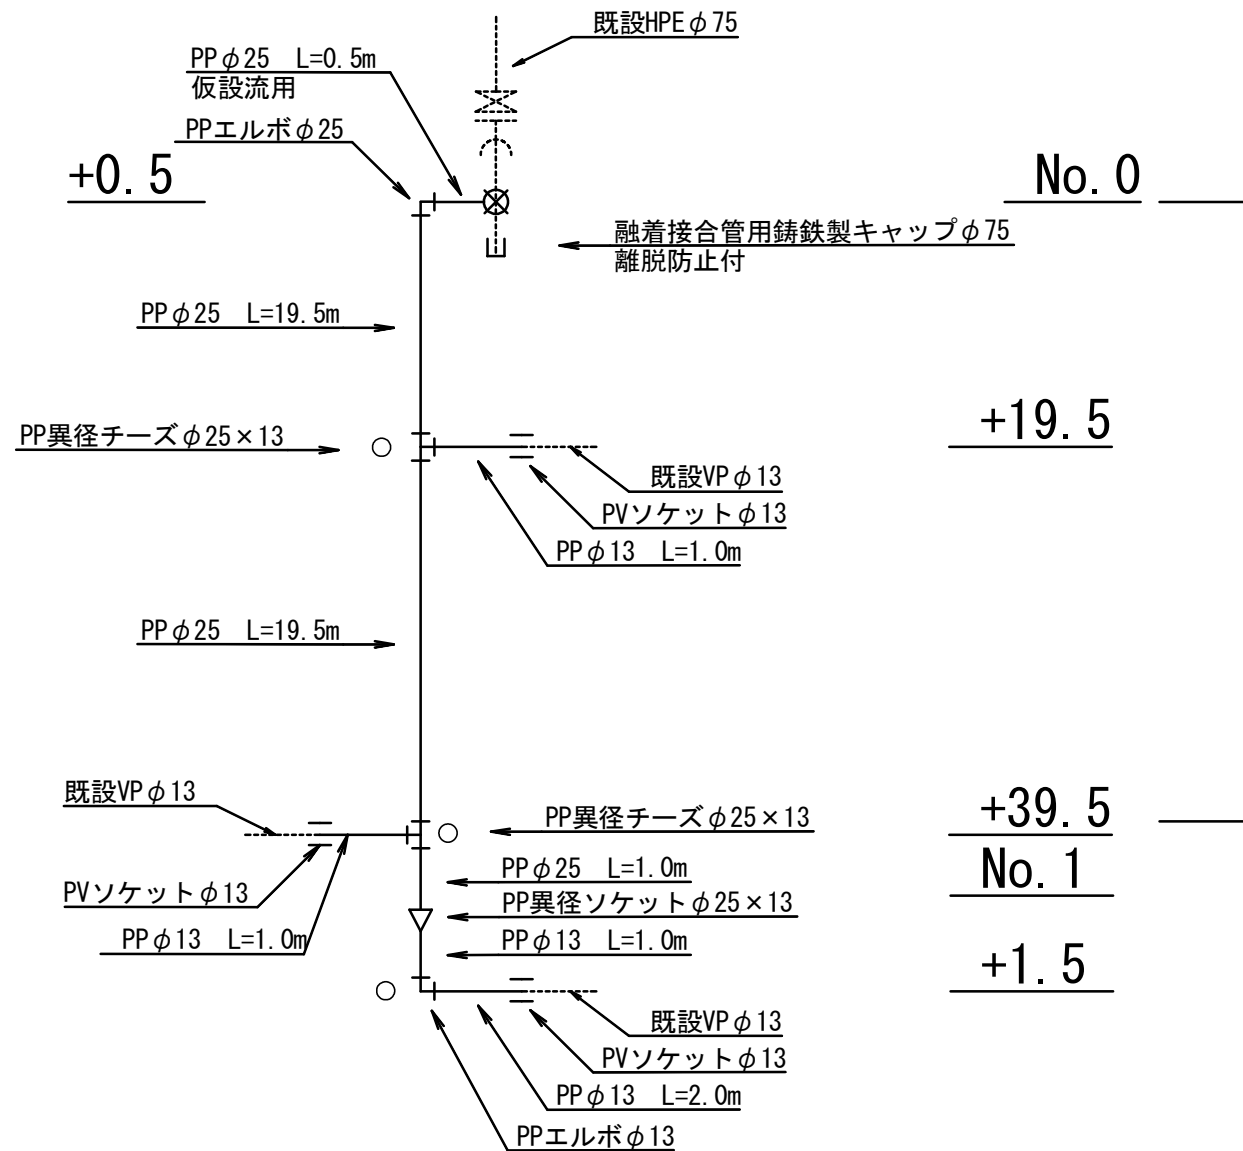

上水道単独

【本設】No. 0~No. 1+1.5


φ25 L=40.5m

φ13 L=5.0m


【仮設】No. 0~No. 1+2.5

φ25 L=43.1m

φ13 L=5.0m

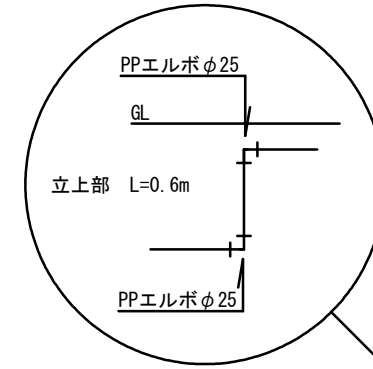

2工区仮設

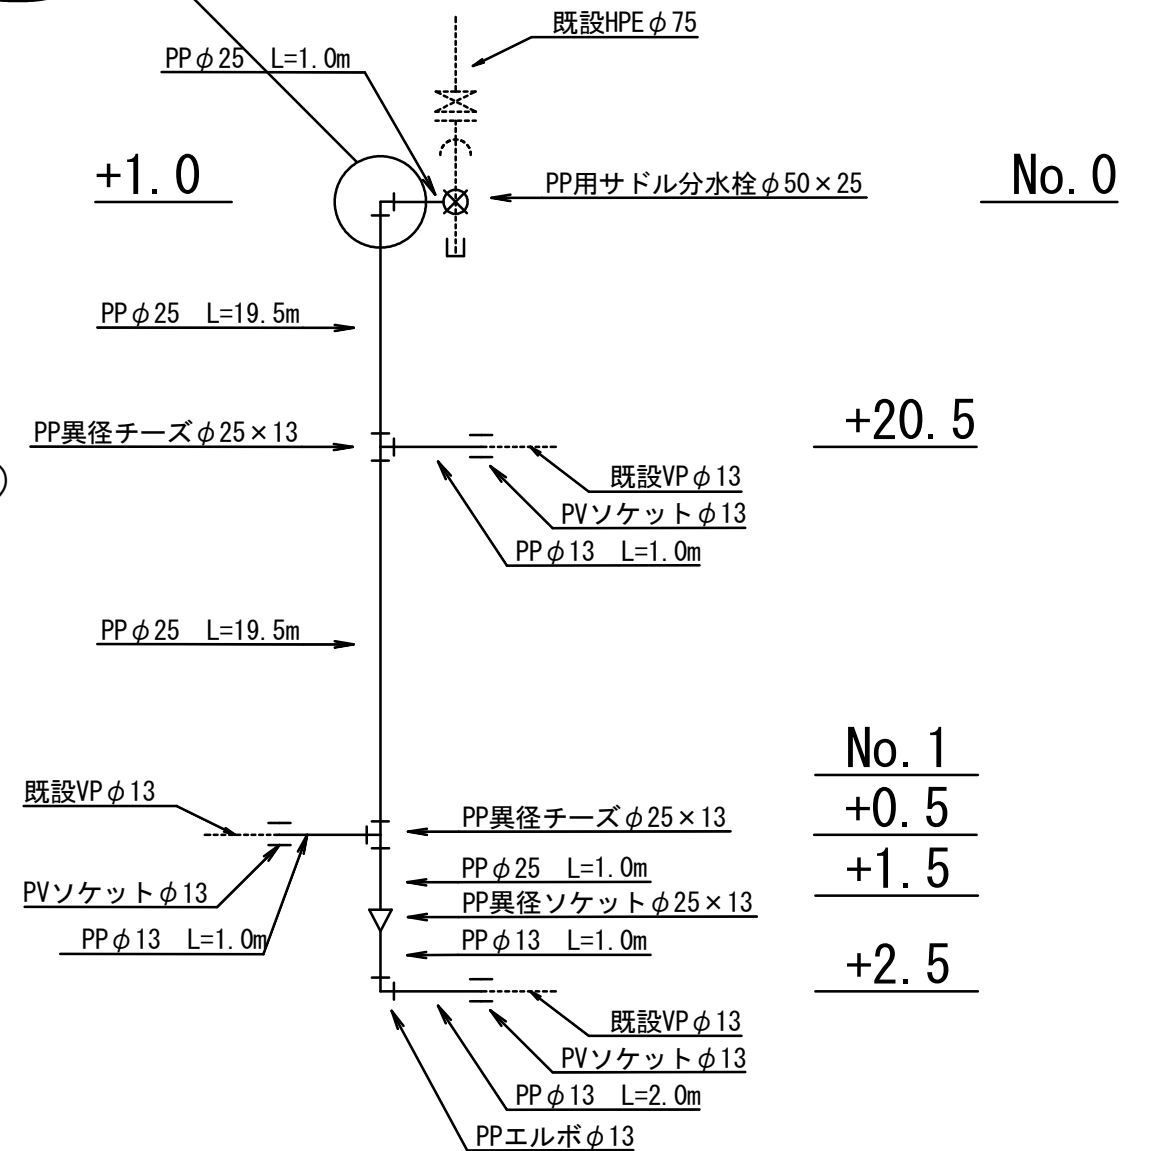

コンクリート舗装部 (t=10cm)
PPφ25・13 H=650mm

※PP管については、1種を使用


PP継手については、耐震型とする。

サドル分水栓については、PP
ユニオンソケット・メタル
パッキン含む

工事名	川崎町市内 (市道徳原3号線ほか) 石綿管撤去及び配水管改良工事
図面名	配管図 (2工区)
年月日	
尺度	Free
図面番号	5/7
会社名	
事業者名	上水道部 上水道課 上水道工務グループ

川崎町 石綿管撤去及びエアーマルタル注入工

1・2工区既設管撤去

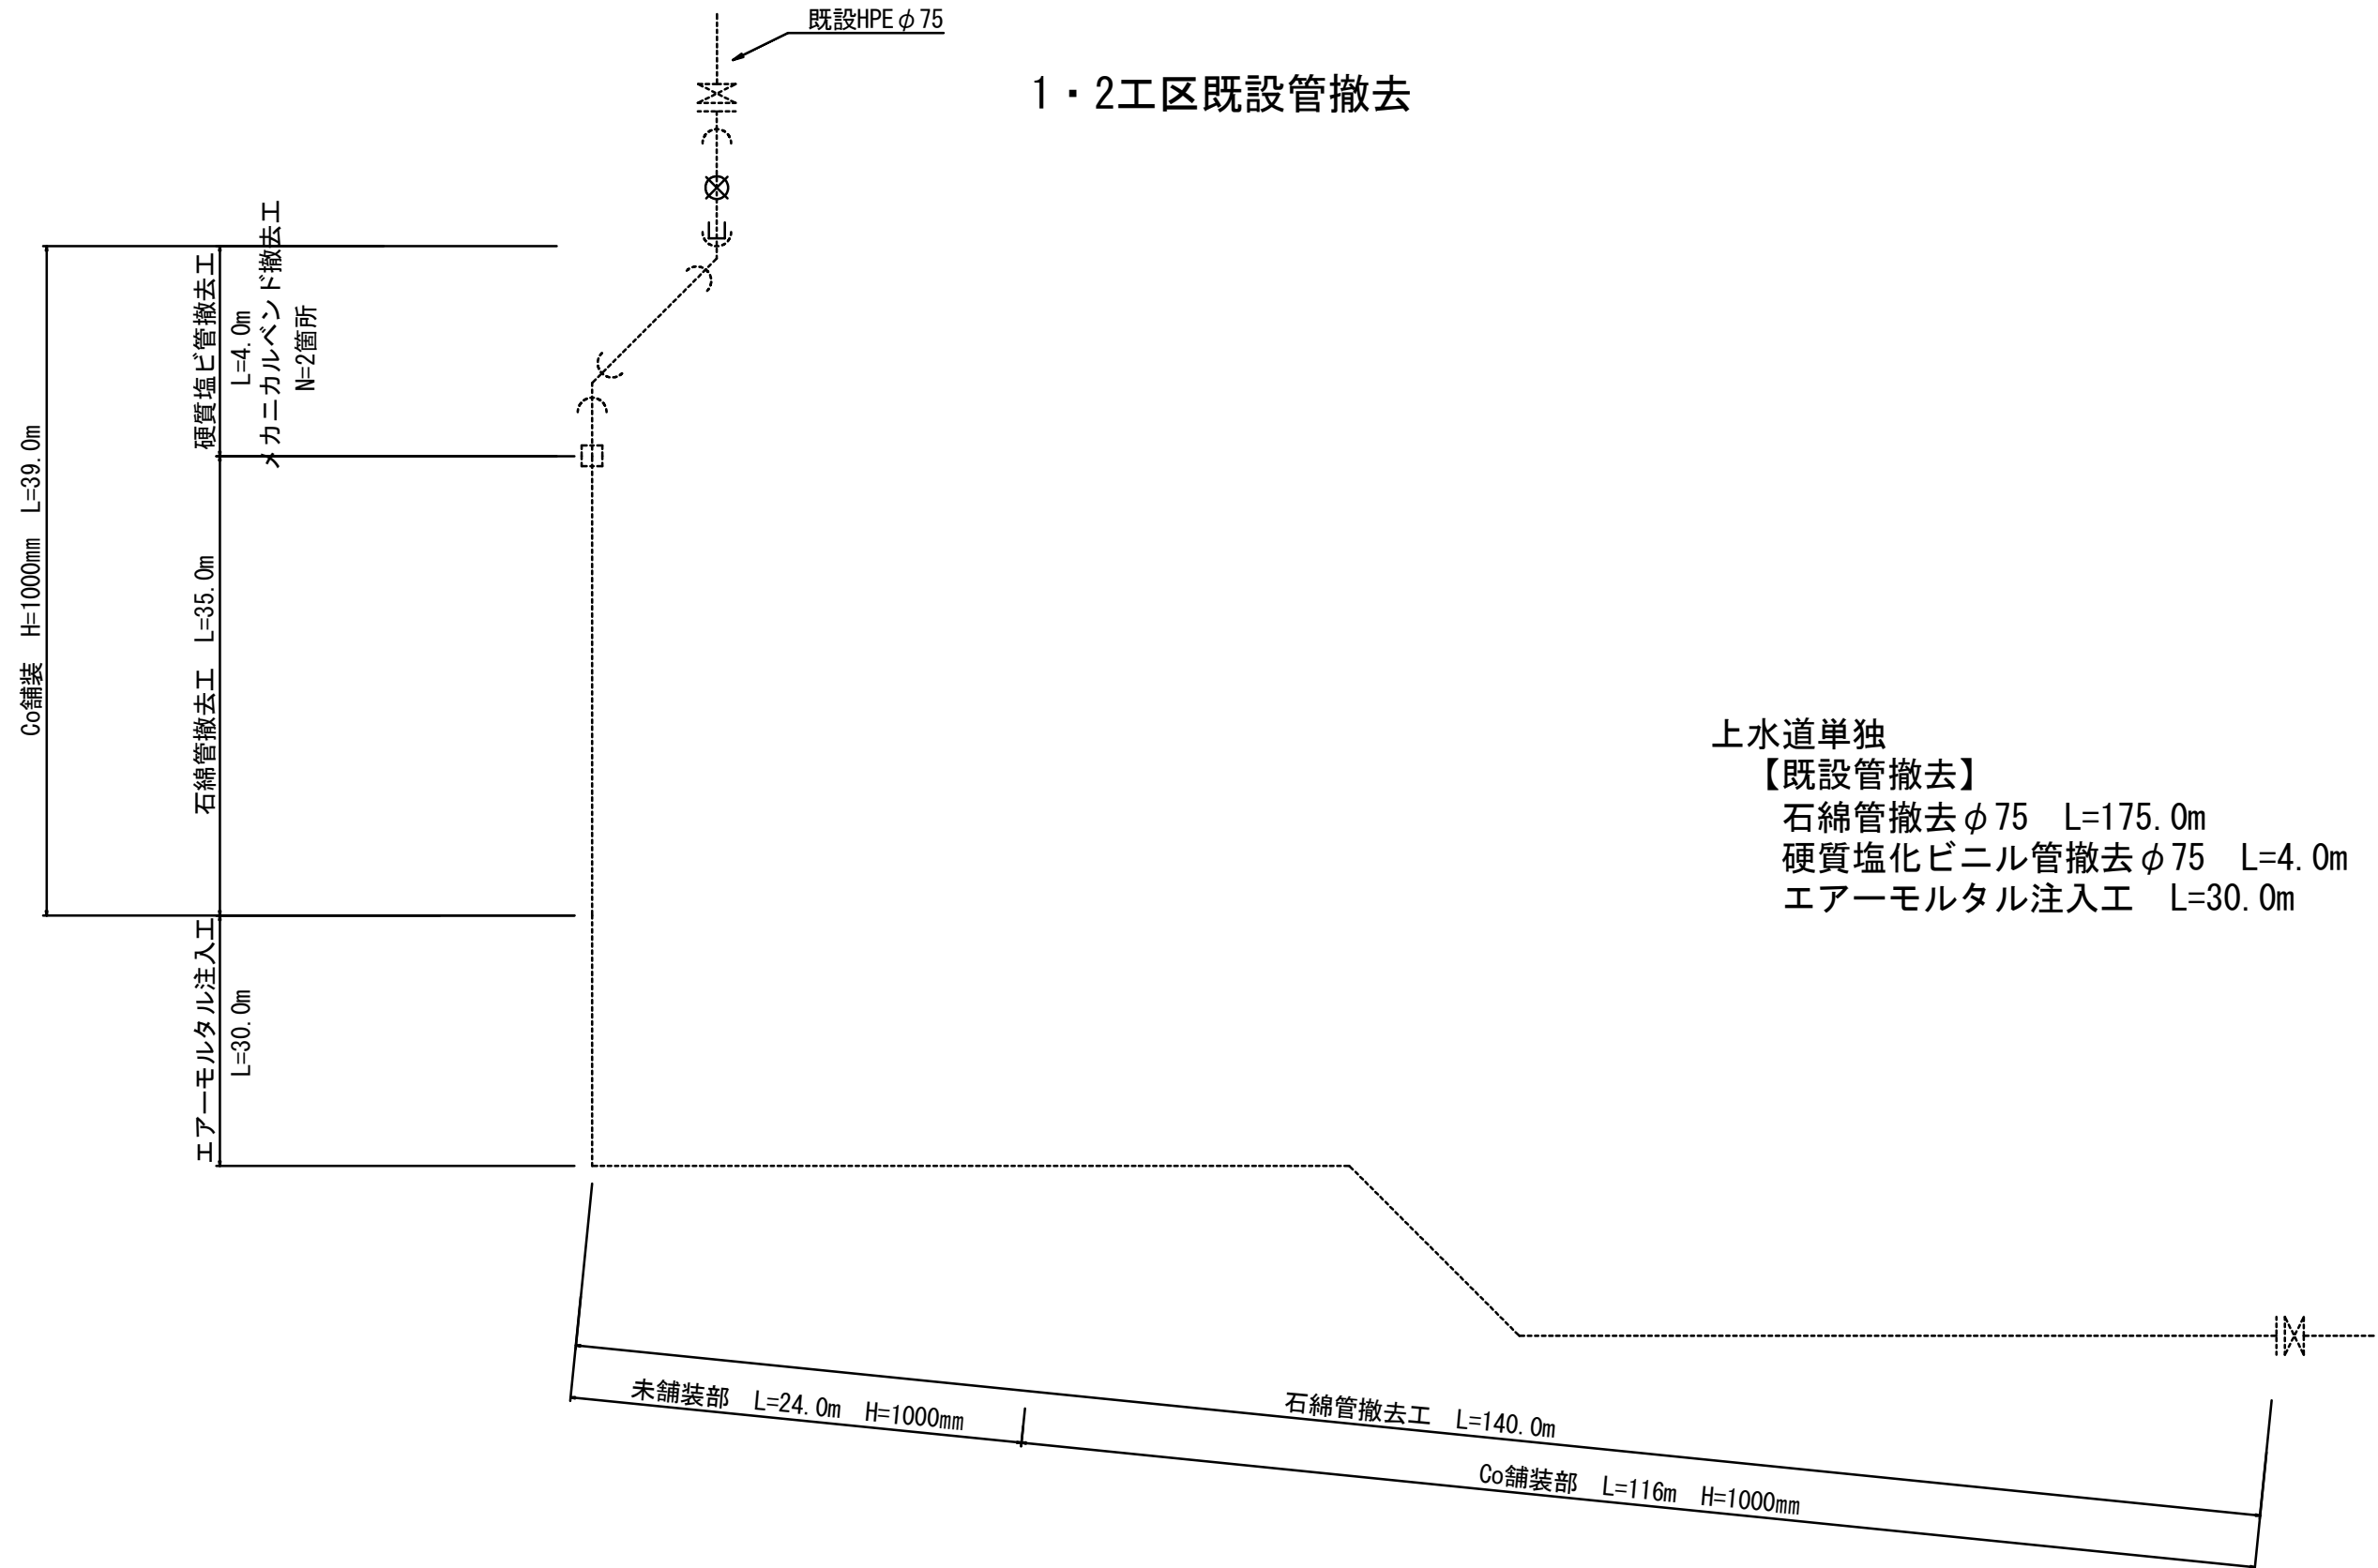


上水道単独
【既設管撤去】
 石綿管撤去φ75 L=175.0m
 硬質塩化ビニル管撤去φ75 L=4.0m
 エアーマルタル注入工 L=30.0m

工事名	川崎町地内（市道徳原3号線ほか） 石綿管撤去及び配水管改良工事
図面名	石綿管撤去図
年月日	
尺 度	Free
図面番号	6/7
会社名	
事業者名	上水道部 上水道課 上水道工務グループ


土工標準図

1 : 30





仕切弁ボックス標準図
1 : 30

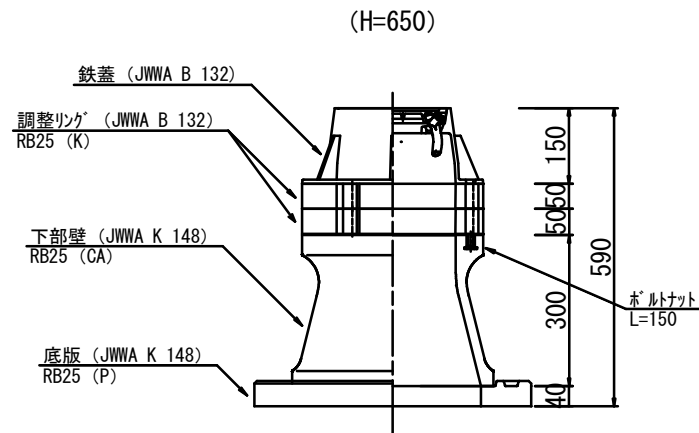

仕切弁筐 (鉄蓋) 参考図
Free

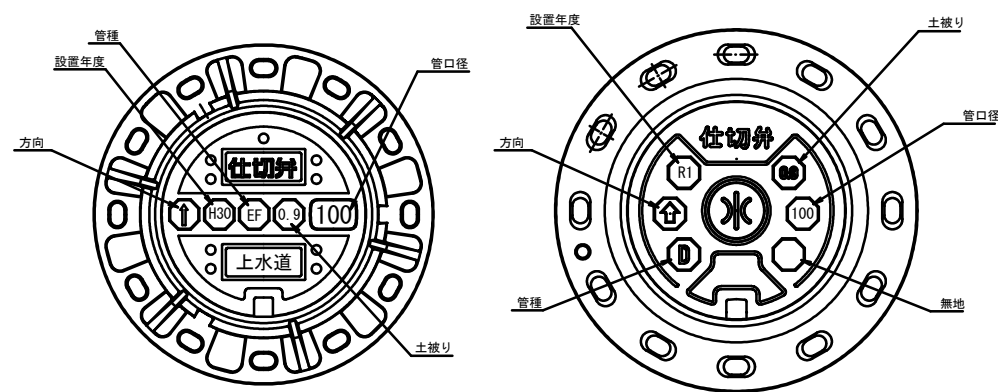

※情報項目の数は5項目以上明示できるものとする。

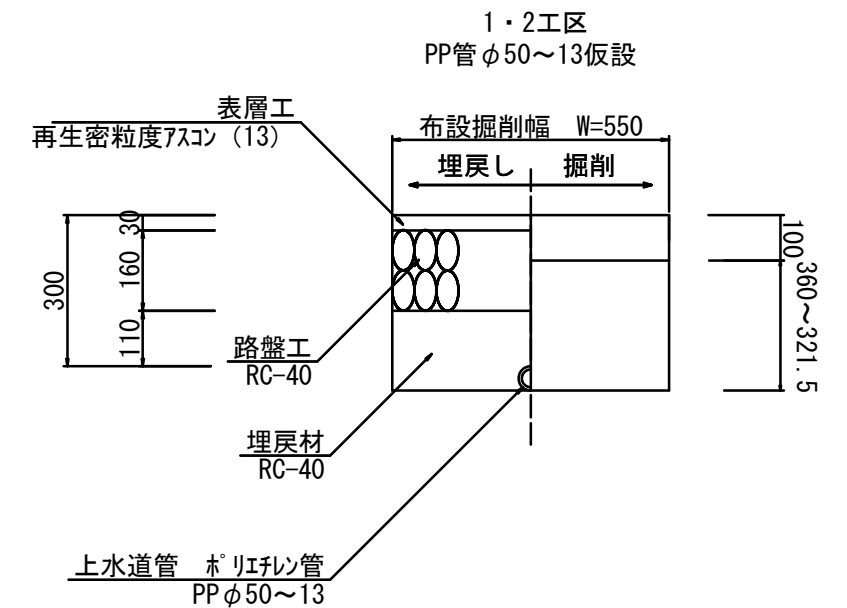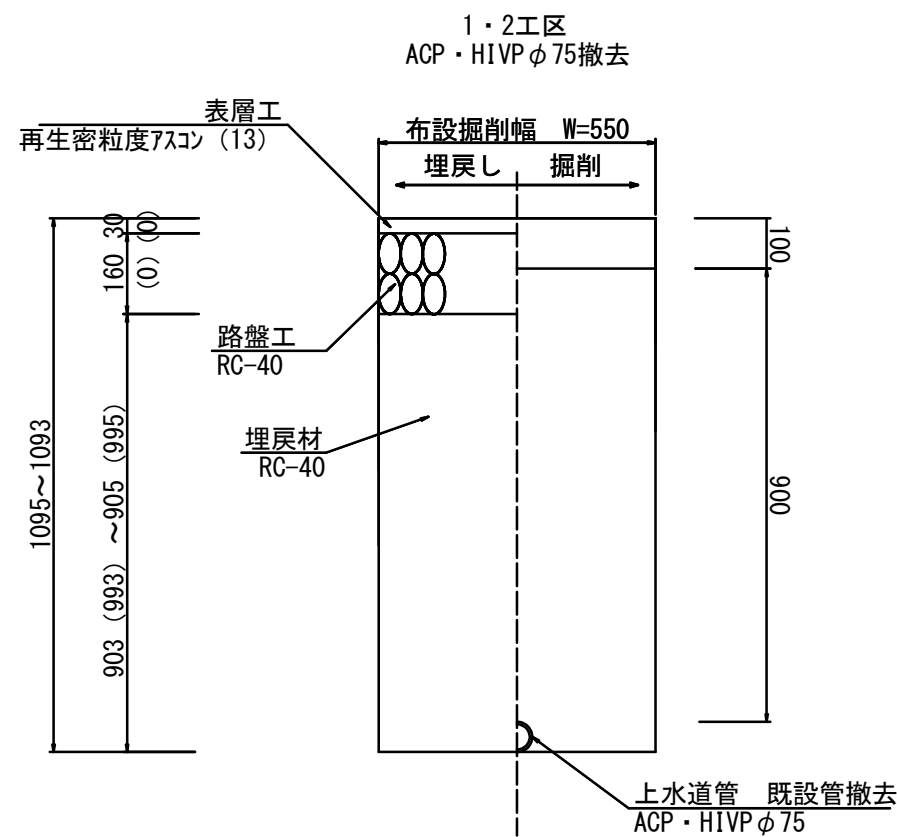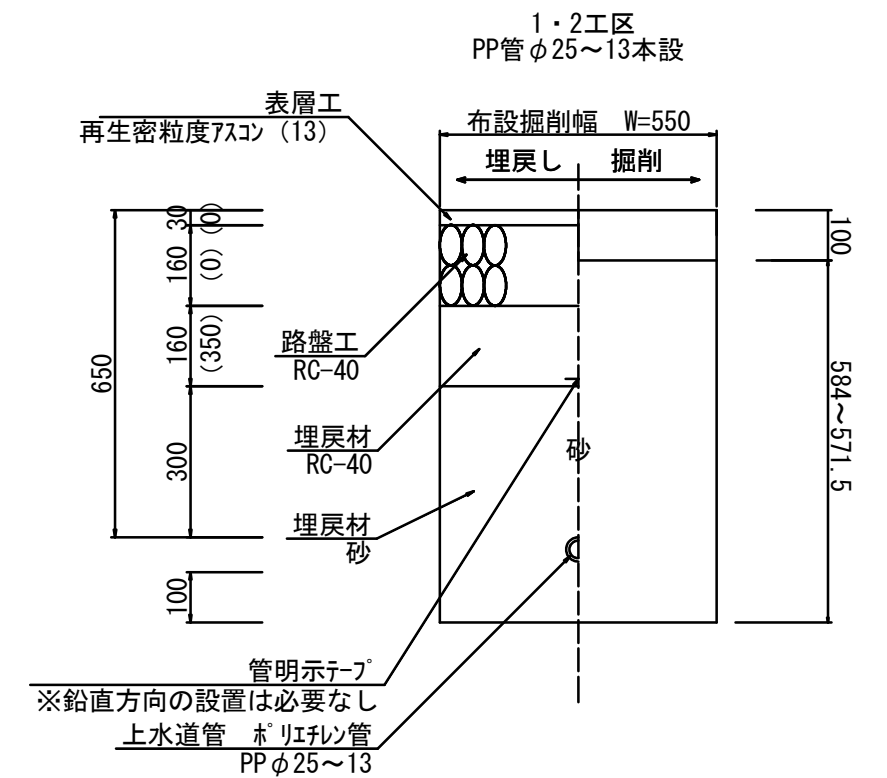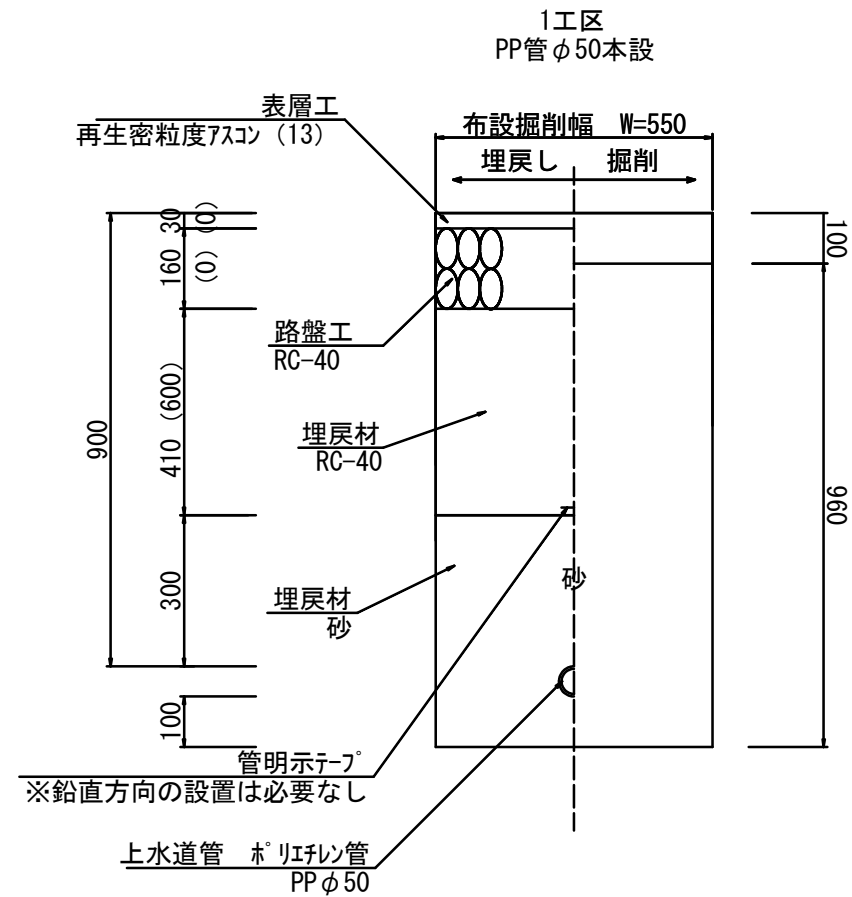

() は未舗装部での数値

工事名	川崎町地内 (市道徳原3号線ほか) 石綿管撤去及び配水管改良工事
図面名	構造図・土工標準図
年月日	
尺度	図示
図面番号	7/7
会社名	
事業者名	上水道部 上水道課 上水道工務グループ