




位置図

工事名	川崎町ほか地内（市道町徳原西線ほか） 公共下水道事業に伴う配水管移設工事
図面名	位置図（1・2・3工区）
年月日	
尺度	1/2500
図面番号	1/13
会社名	
事業名	上下水道部 上水道課 上水道工務グループ

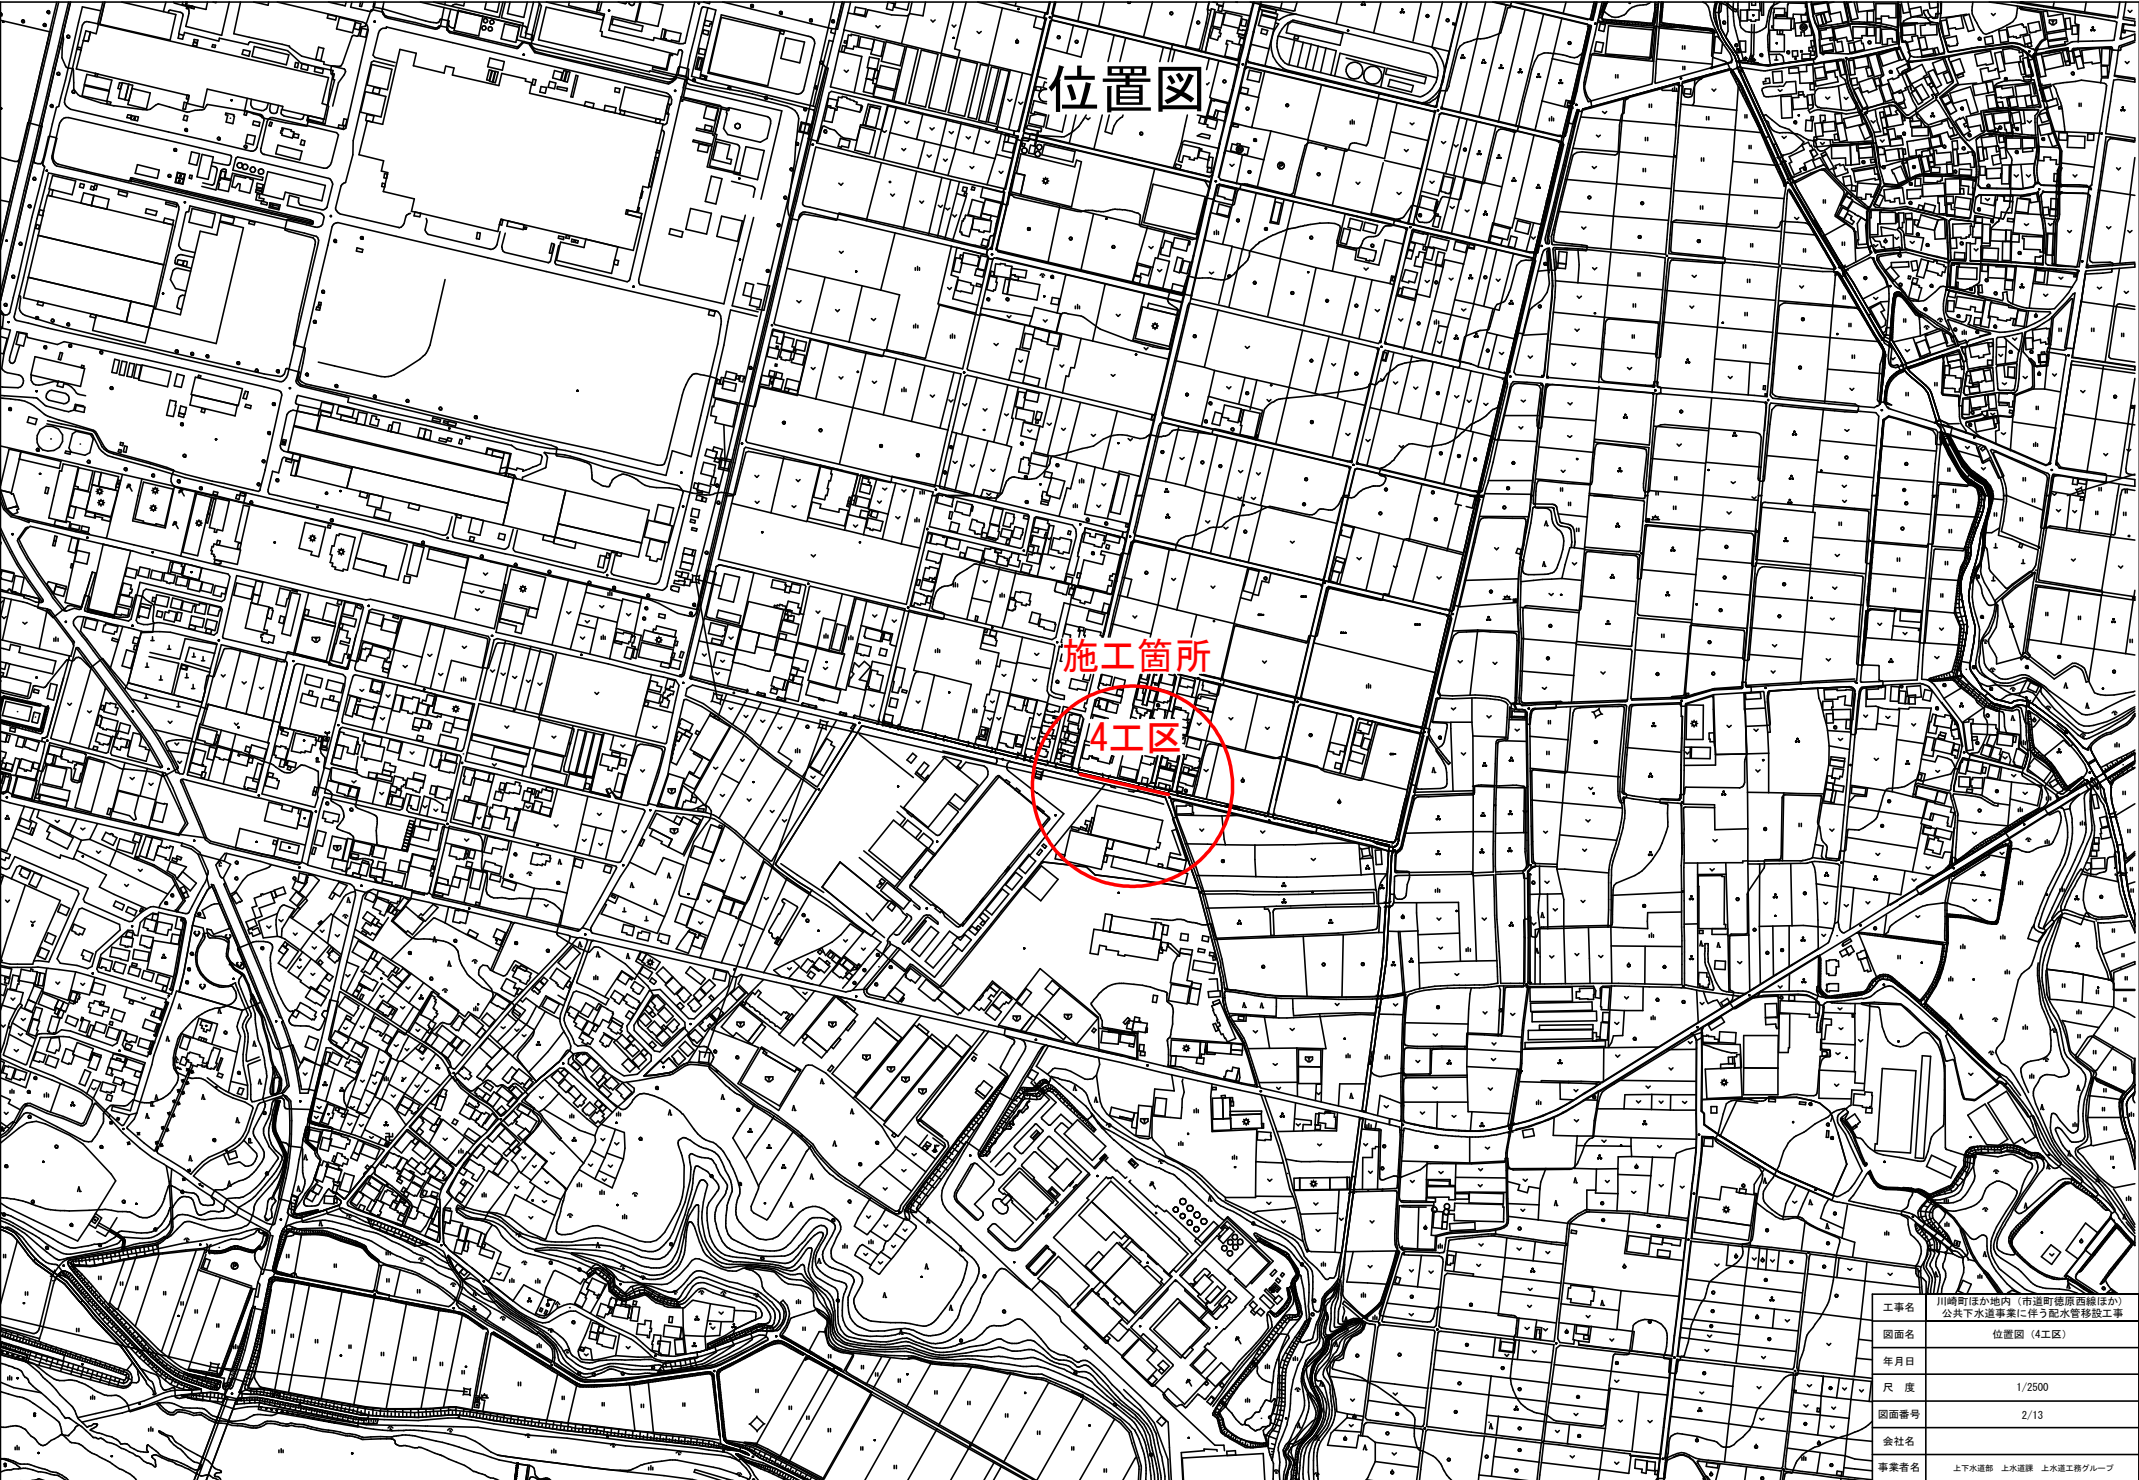


位置図

施工箇所

4工区

工事名	川崎町ほか地区内（市道町徳原西線ほか） 公共下水道事業に伴う配水管移設工事
図面名	位置図（4工区）
年月日	
尺度	1/2500
図面番号	2/13
会社名	
事業者名	上下水道部 上水道課 上水道工務グループ

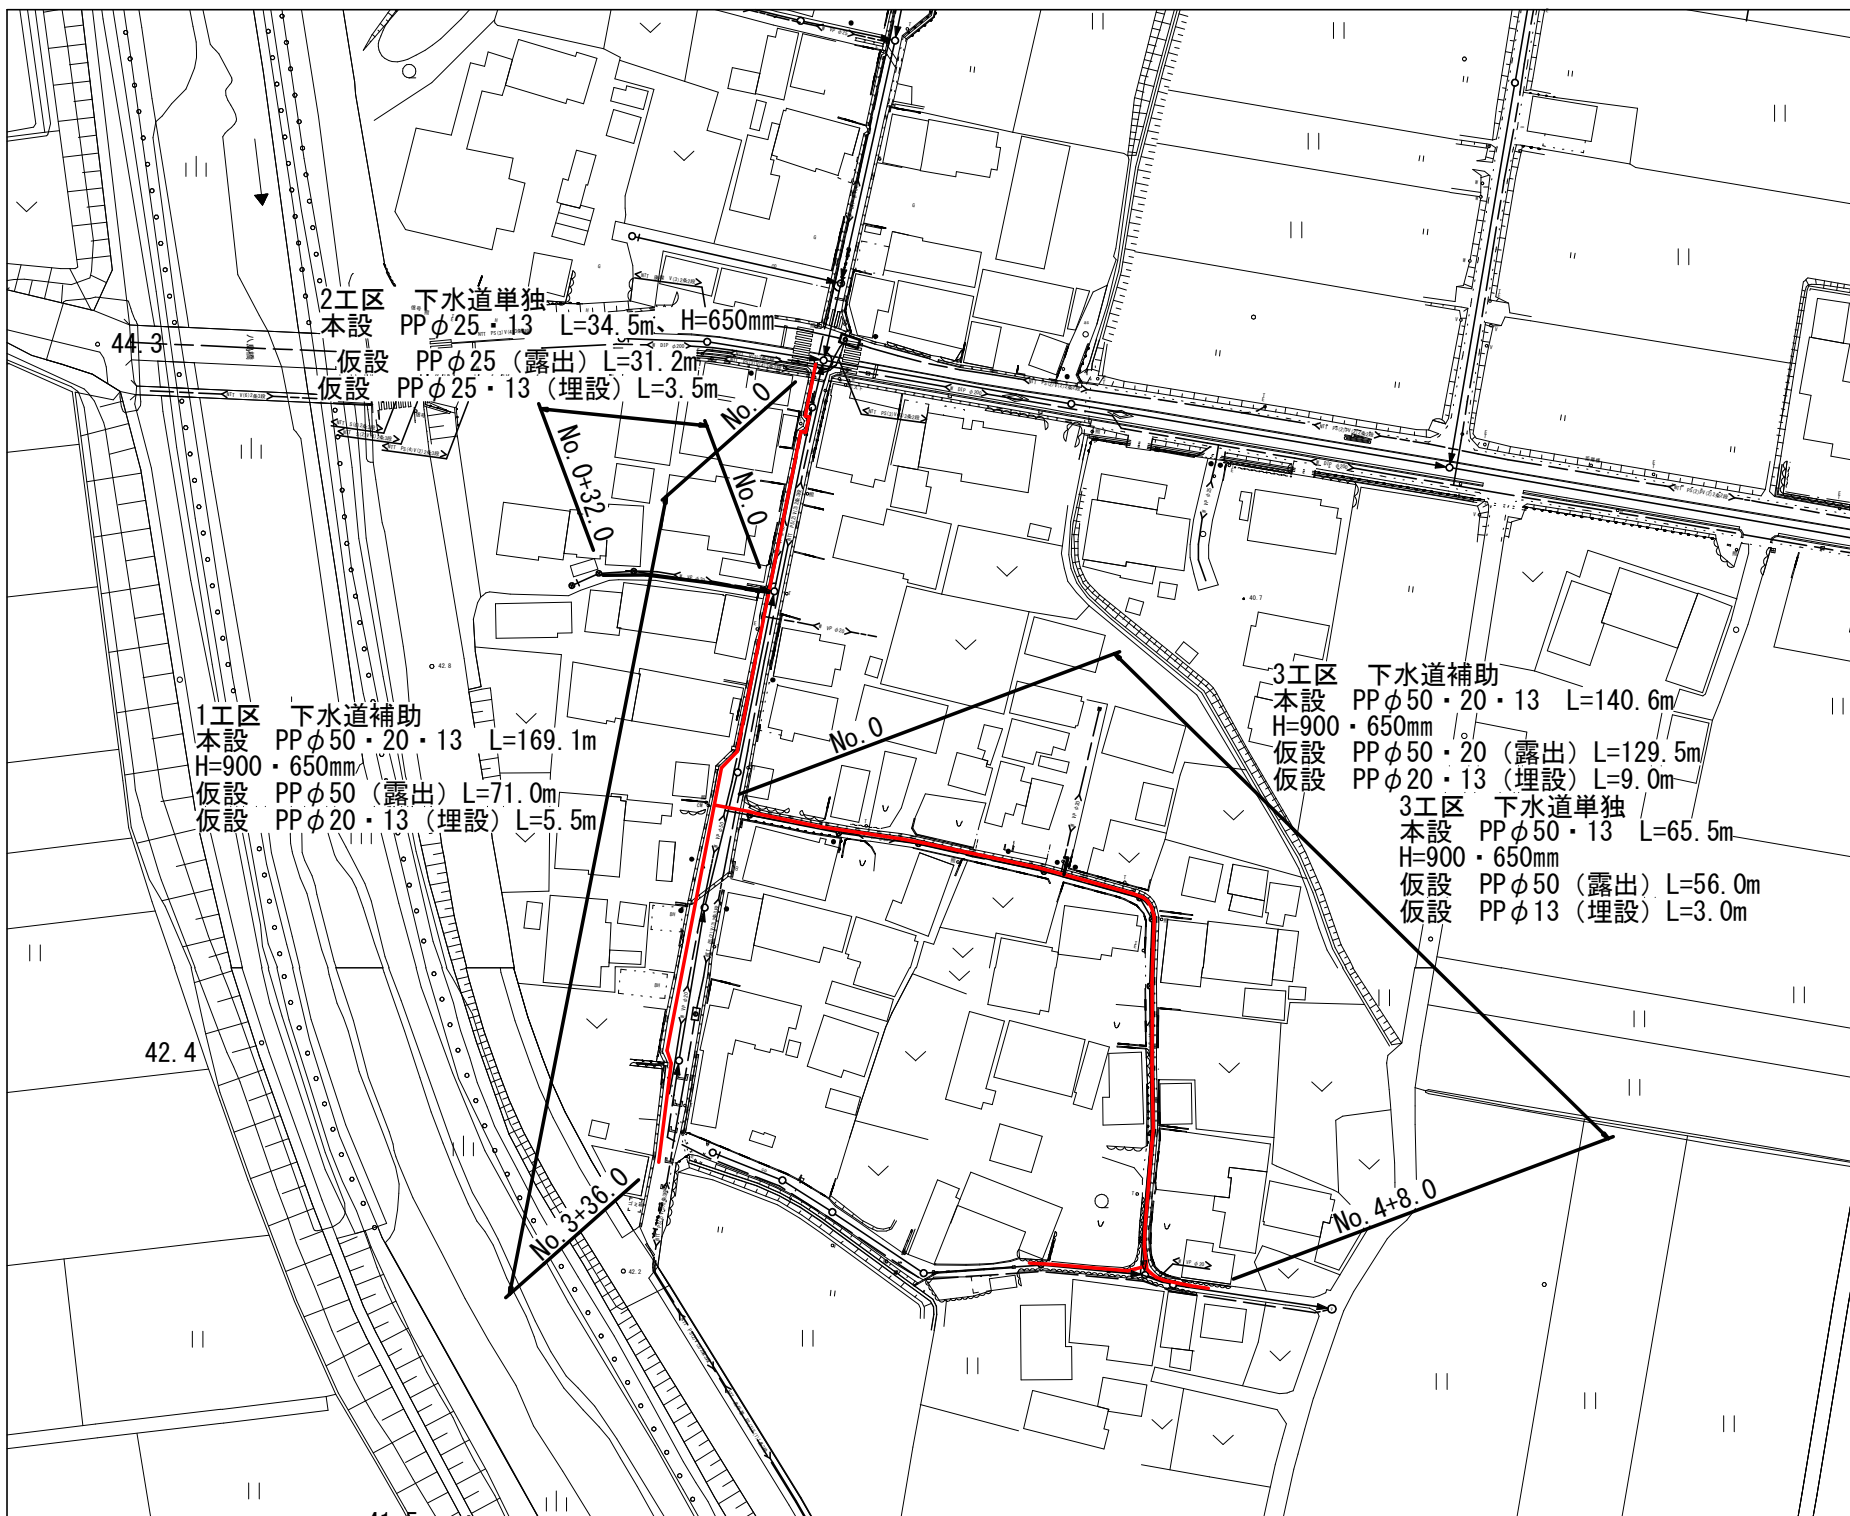


2工区 下水道単独
本設 PPφ25・13 L=34.5m、H=650mm
仮設 PPφ25 (露出) L=31.2m
仮設 PPφ25・13 (埋設) L=3.5m

1工区 下水道補助
本設 PPφ50・20・13 L=169.1m
H=900・650mm
仮設 PPφ50 (露出) L=71.0m
仮設 PPφ20・13 (埋設) L=5.5m

3工区 下水道補助
本設 PPφ50・20・13 L=140.6m
H=900・650mm
仮設 PPφ50・20 (露出) L=129.5m
仮設 PPφ20・13 (埋設) L=9.0m
3工区 下水道単独
本設 PPφ50・13 L=65.5m
H=900・650mm
仮設 PPφ50 (露出) L=56.0m
仮設 PPφ13 (埋設) L=3.0m


工事名	川崎町ほか地区 (市道町徳原線ほか) 公共下水道事業に伴う配水管移設工事
図面名	平面図 (1・2・3工区)
年月日	
尺度	1/500
図面番号	3/13
会社名	
事業者名	上下水道部 上水道課 上水道工務グループ

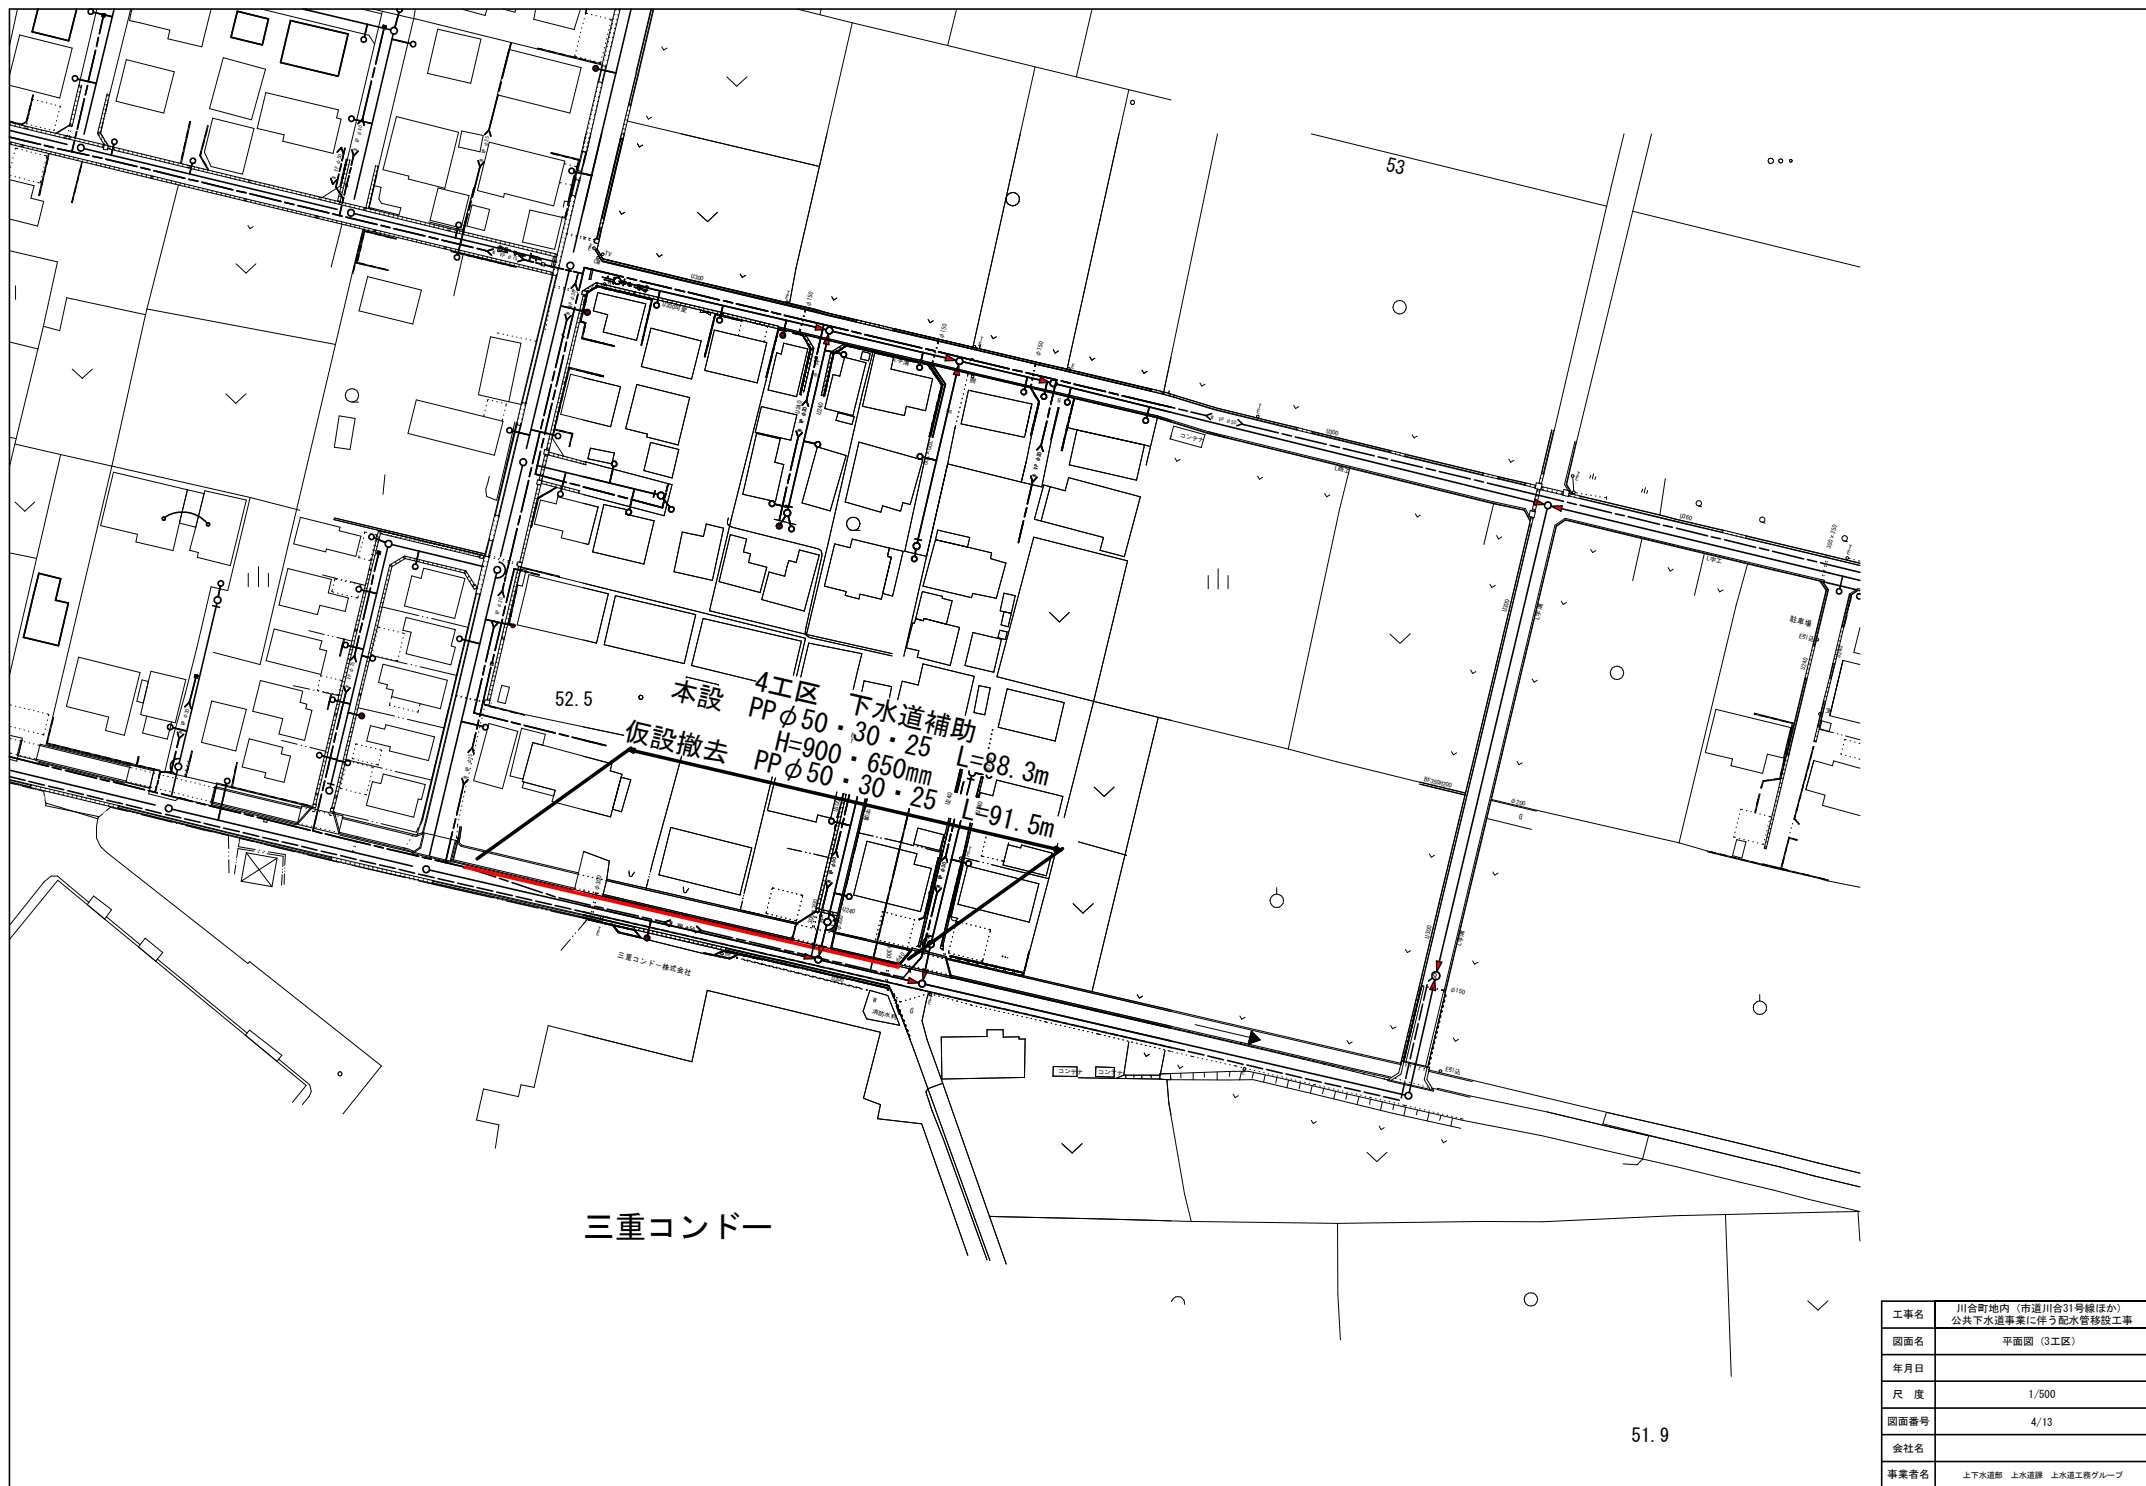


工事名	川合町地内（市道川合31号線ほか） 公共下水道事業に伴う配水管移設工事
図面名	平面図（3工区）
年月日	
尺 度	1/500
図面番号	4/13
会社名	
事業寄名	上下水道部 上水道課 上水道工務グループ

横断図


1工区

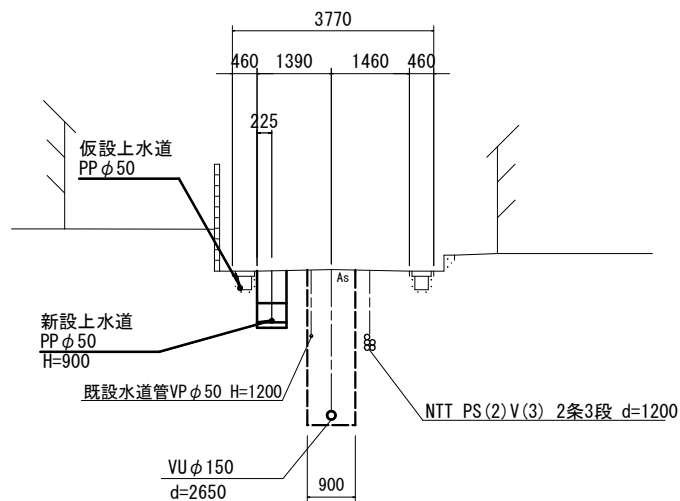


2工区

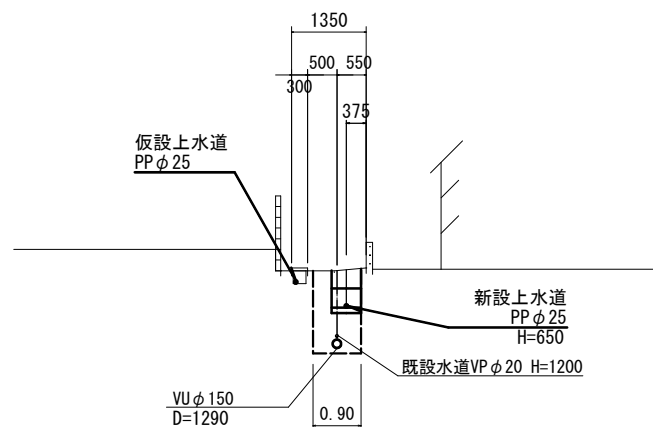

3工区

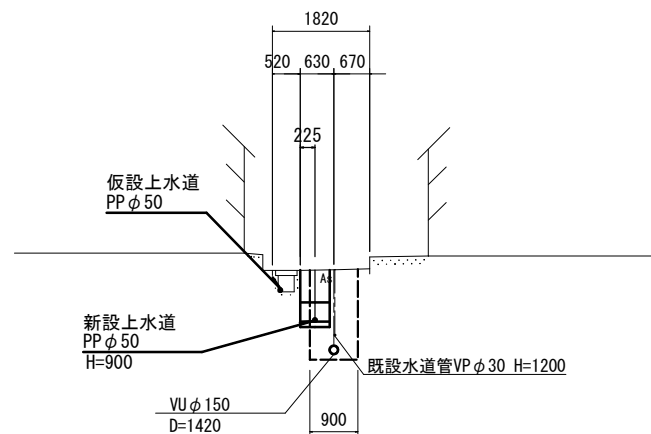

4工区

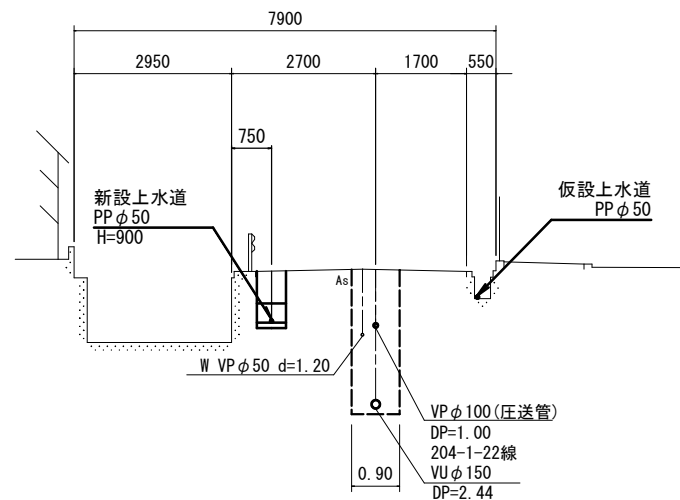

【施工順序】

上水道管移設（仮設） ⇒ 【下水道管布設】 ⇒ 上水道管移設（本設） ⇒ 上水道仮設管撤去


【 】は別件工事

工事名	川崎町ほか市内（市道町徳原西線ほか） 公共下水道事業に伴う配水管移設工事
図面名	横断図
年月日	
尺 度	1/100
図面番号	5/13
会社名	
事業名	上下水道部 上水道課 上水道工務グループ

川崎町 PPφ50以下

埋設深：φ50mm以上 H=900mm
φ20mm以下 H=650mm


1工区本設

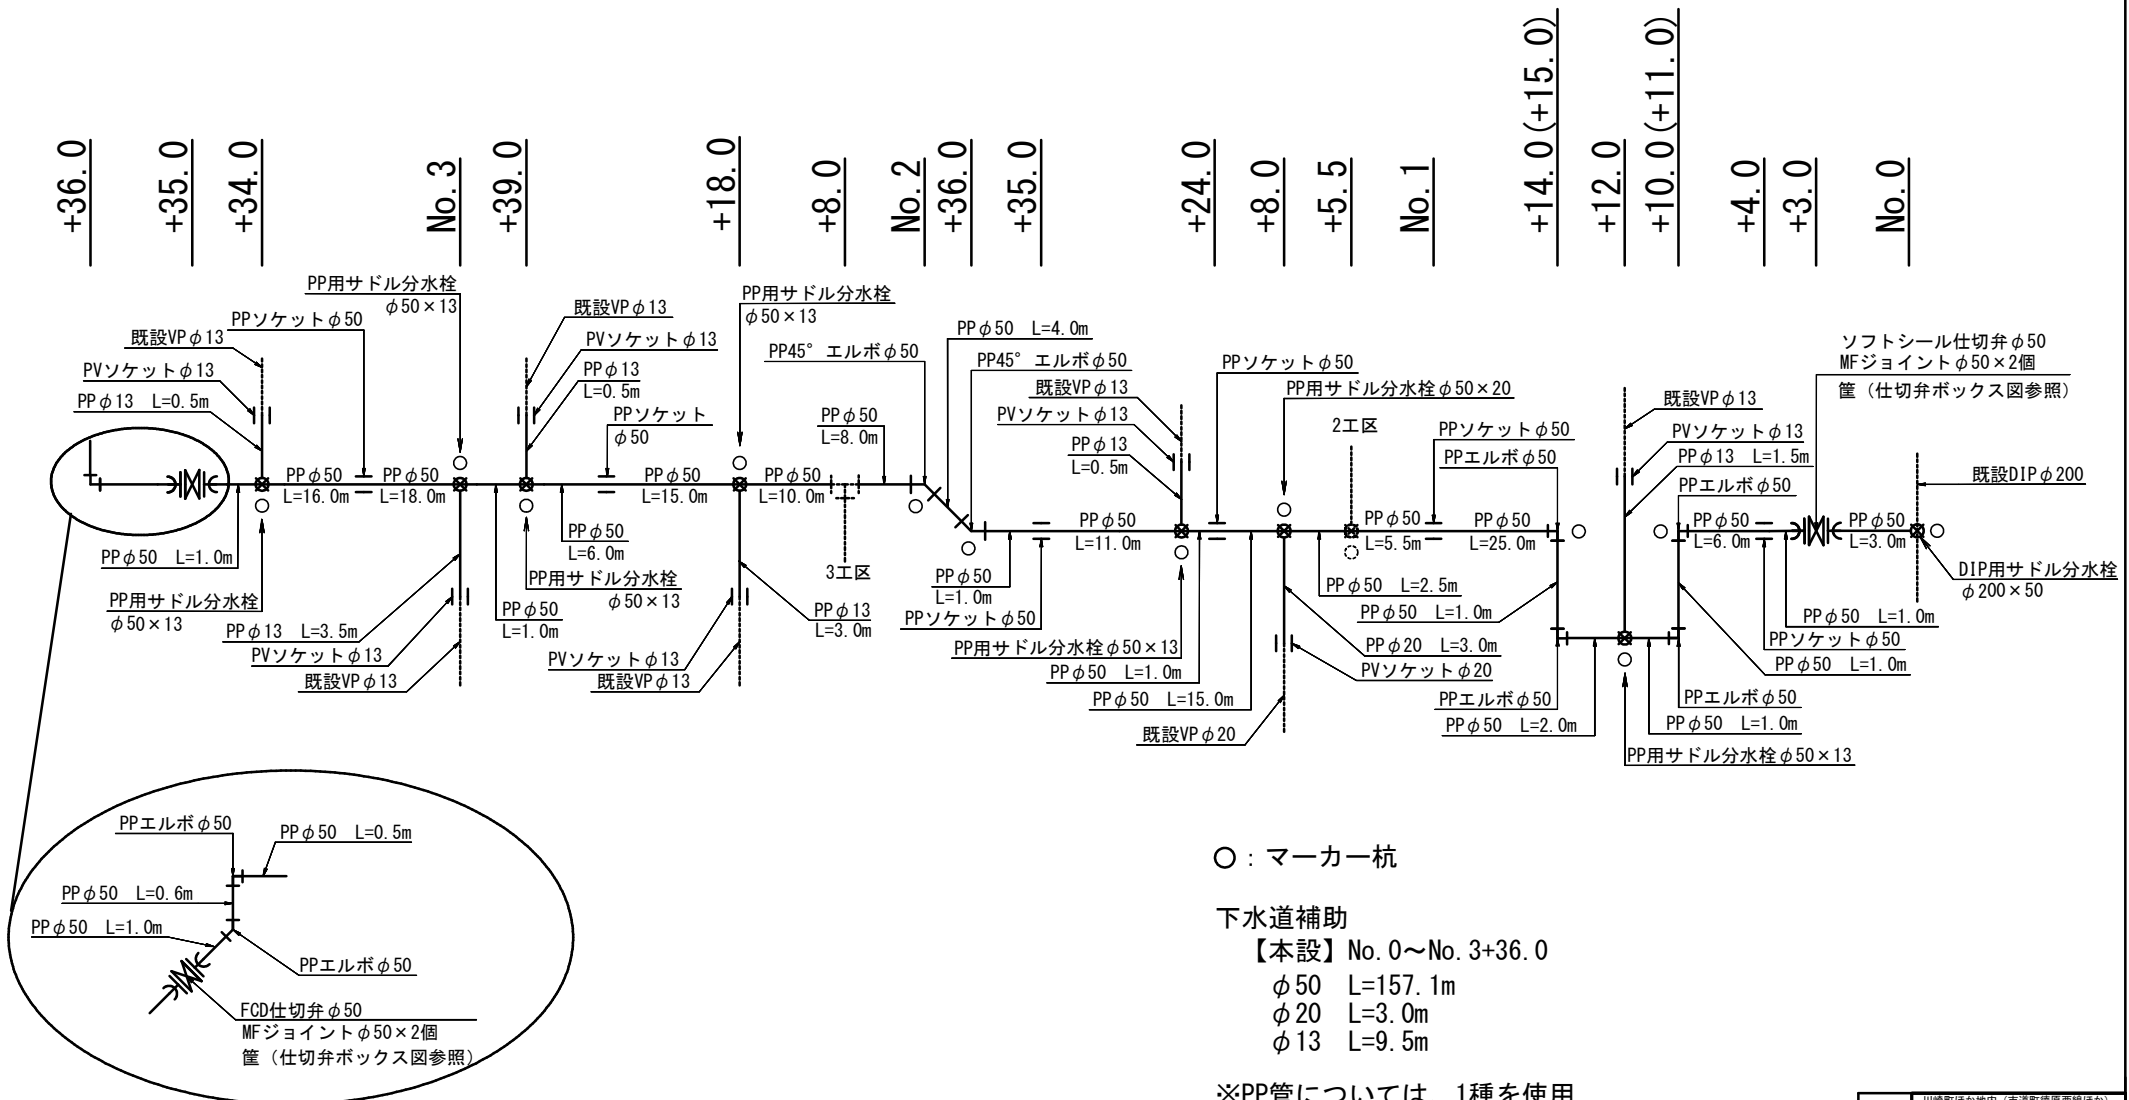

※PP管については、1種を使用
PP継手については、耐震型とする。
サドル分水栓については、PPユニオンソケット・メタルパッキン含む

工事名	川崎町ほか市内（市道町徳原西線ほか） 公共下水道事業に伴う配水管移設工事
図面名	配管図（1工区本設）
年月日	
尺 度	Free
図面番号	6/13
会社名	
事業名	上下水道部 上水道課 上水道工務グループ

川崎町 PPφ50以下
埋設深：φ50mm以下 H=300mm

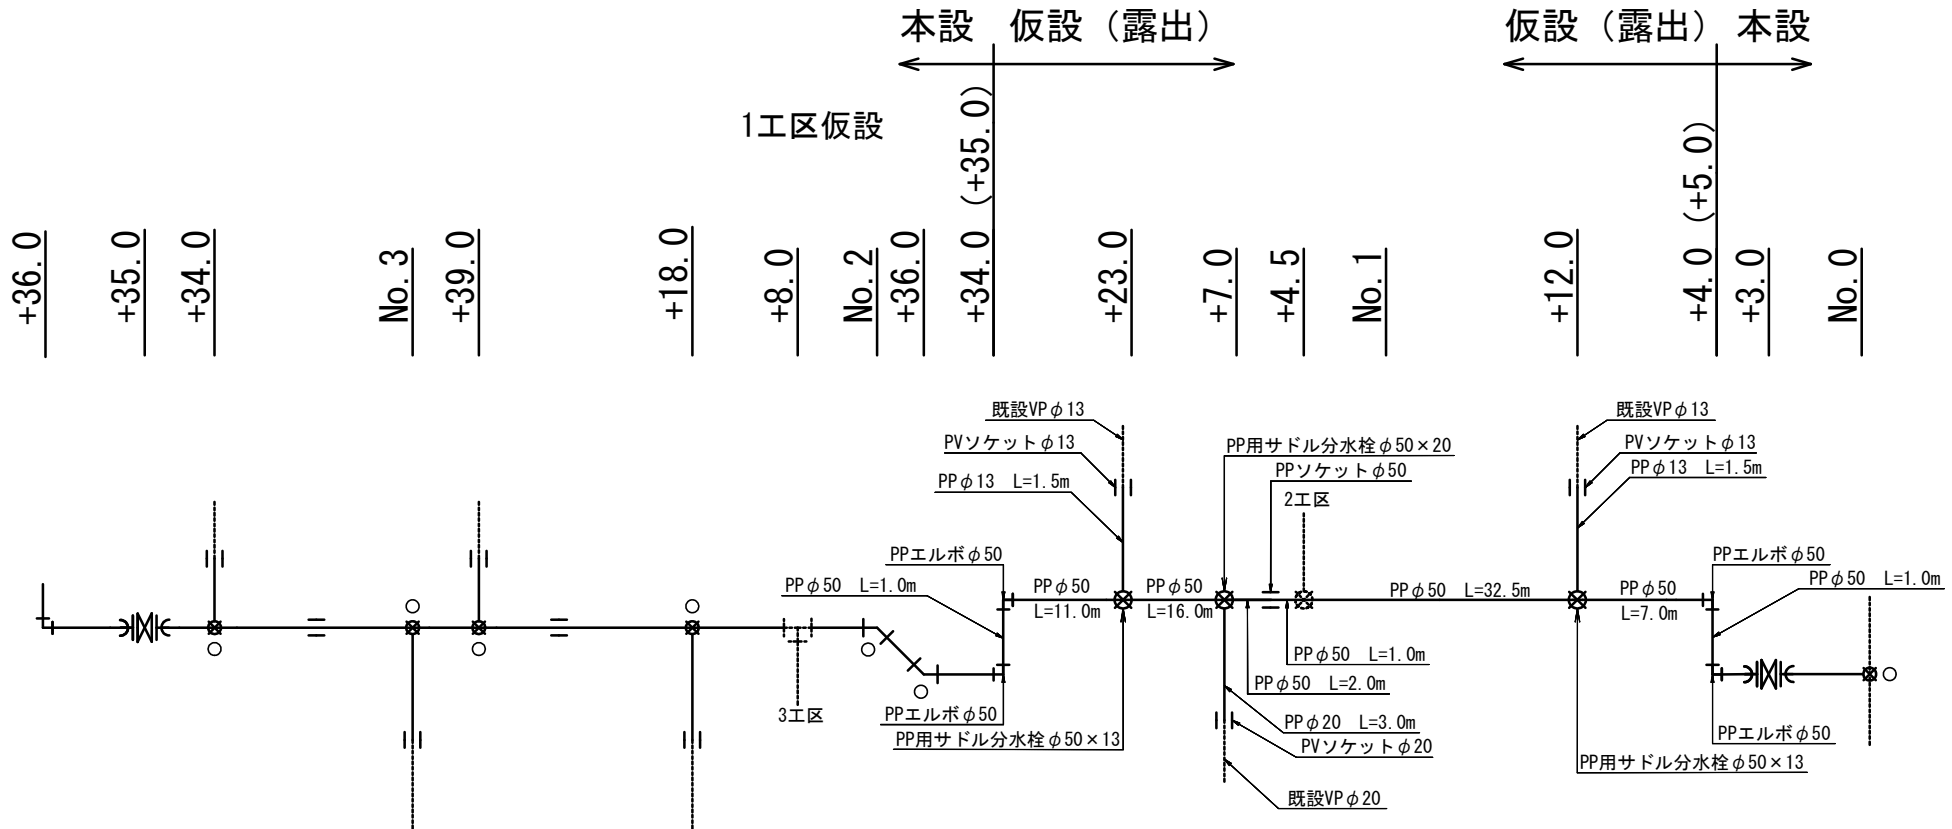

下水道補助

【仮設】No. 0+4.0~No. 1+35.0

φ50 (露出) L=71.0m

φ20 (埋設) L=3.5m

φ13 (埋設) L=2.0m

※PP管については、1種を使用

PP継手については、耐震型とする。

サドル分水栓については、PPユニオンソケット

・メタルパッキン含む

仮設管は保温筒にて養生すること。


工事名	川崎町ほか市内（市道町徳原西線ほか） 公共下水道事業に伴う配水管移設工事
図面名	配管図（1工区仮設）
年月日	
尺 度	Free
図面番号	7/13
会社名	
事業者名	上下水道部 上水道課 上水道工務グループ

川崎町 PPφ25以下



本設埋設深：φ25以下 H=650mm

仮設埋設深：φ25以下 H=300mm

2工区本設

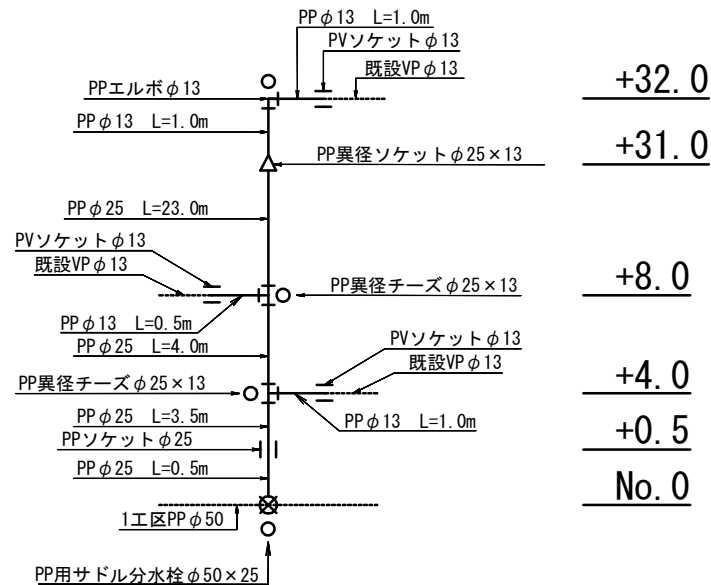

2工区仮設

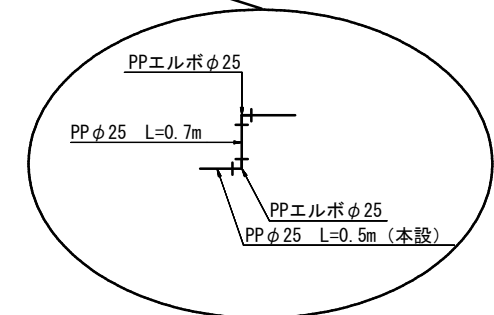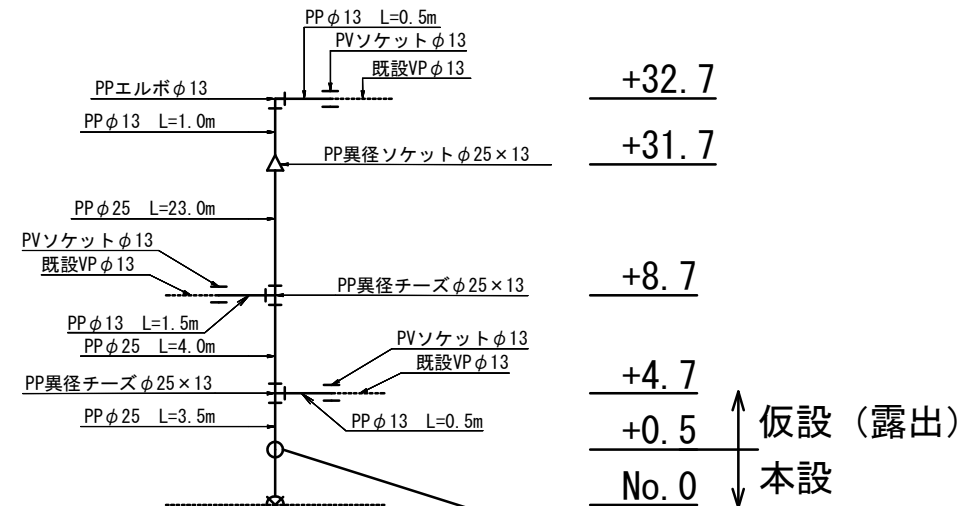

下水道単独

【本設】No. 0～No. 0+32. 0

φ25 L=31. 0m

φ13 L=3. 5m

【仮設】No. 0+0. 5～No. 0+32. 7

φ25 L=31. 2m (露出)

φ13 L=3. 5m (埋設)

○：マーカー杭

※PP管については、1種を使用。

PP継手については、耐震型とする。


サドル分水栓については、PPユニオンソケット・メタルパッキン含む。

仮設管は保温筒にて養生すること。

工事名	川崎町ほか市内（市道町徳原西線ほか） 公共下水道事業に伴う配水管移設工事
図面名	配管図（2工区）
年月日	
尺 度	Free
図面番号	8/13
会社名	
事業者名	上下水道部 上水道課 上水道工務グループ

埋設深： $\phi 50\text{mm}$ 以上 H=900mm
 $\phi 20\text{mm}$ 以下 H=650mm

3工区本設

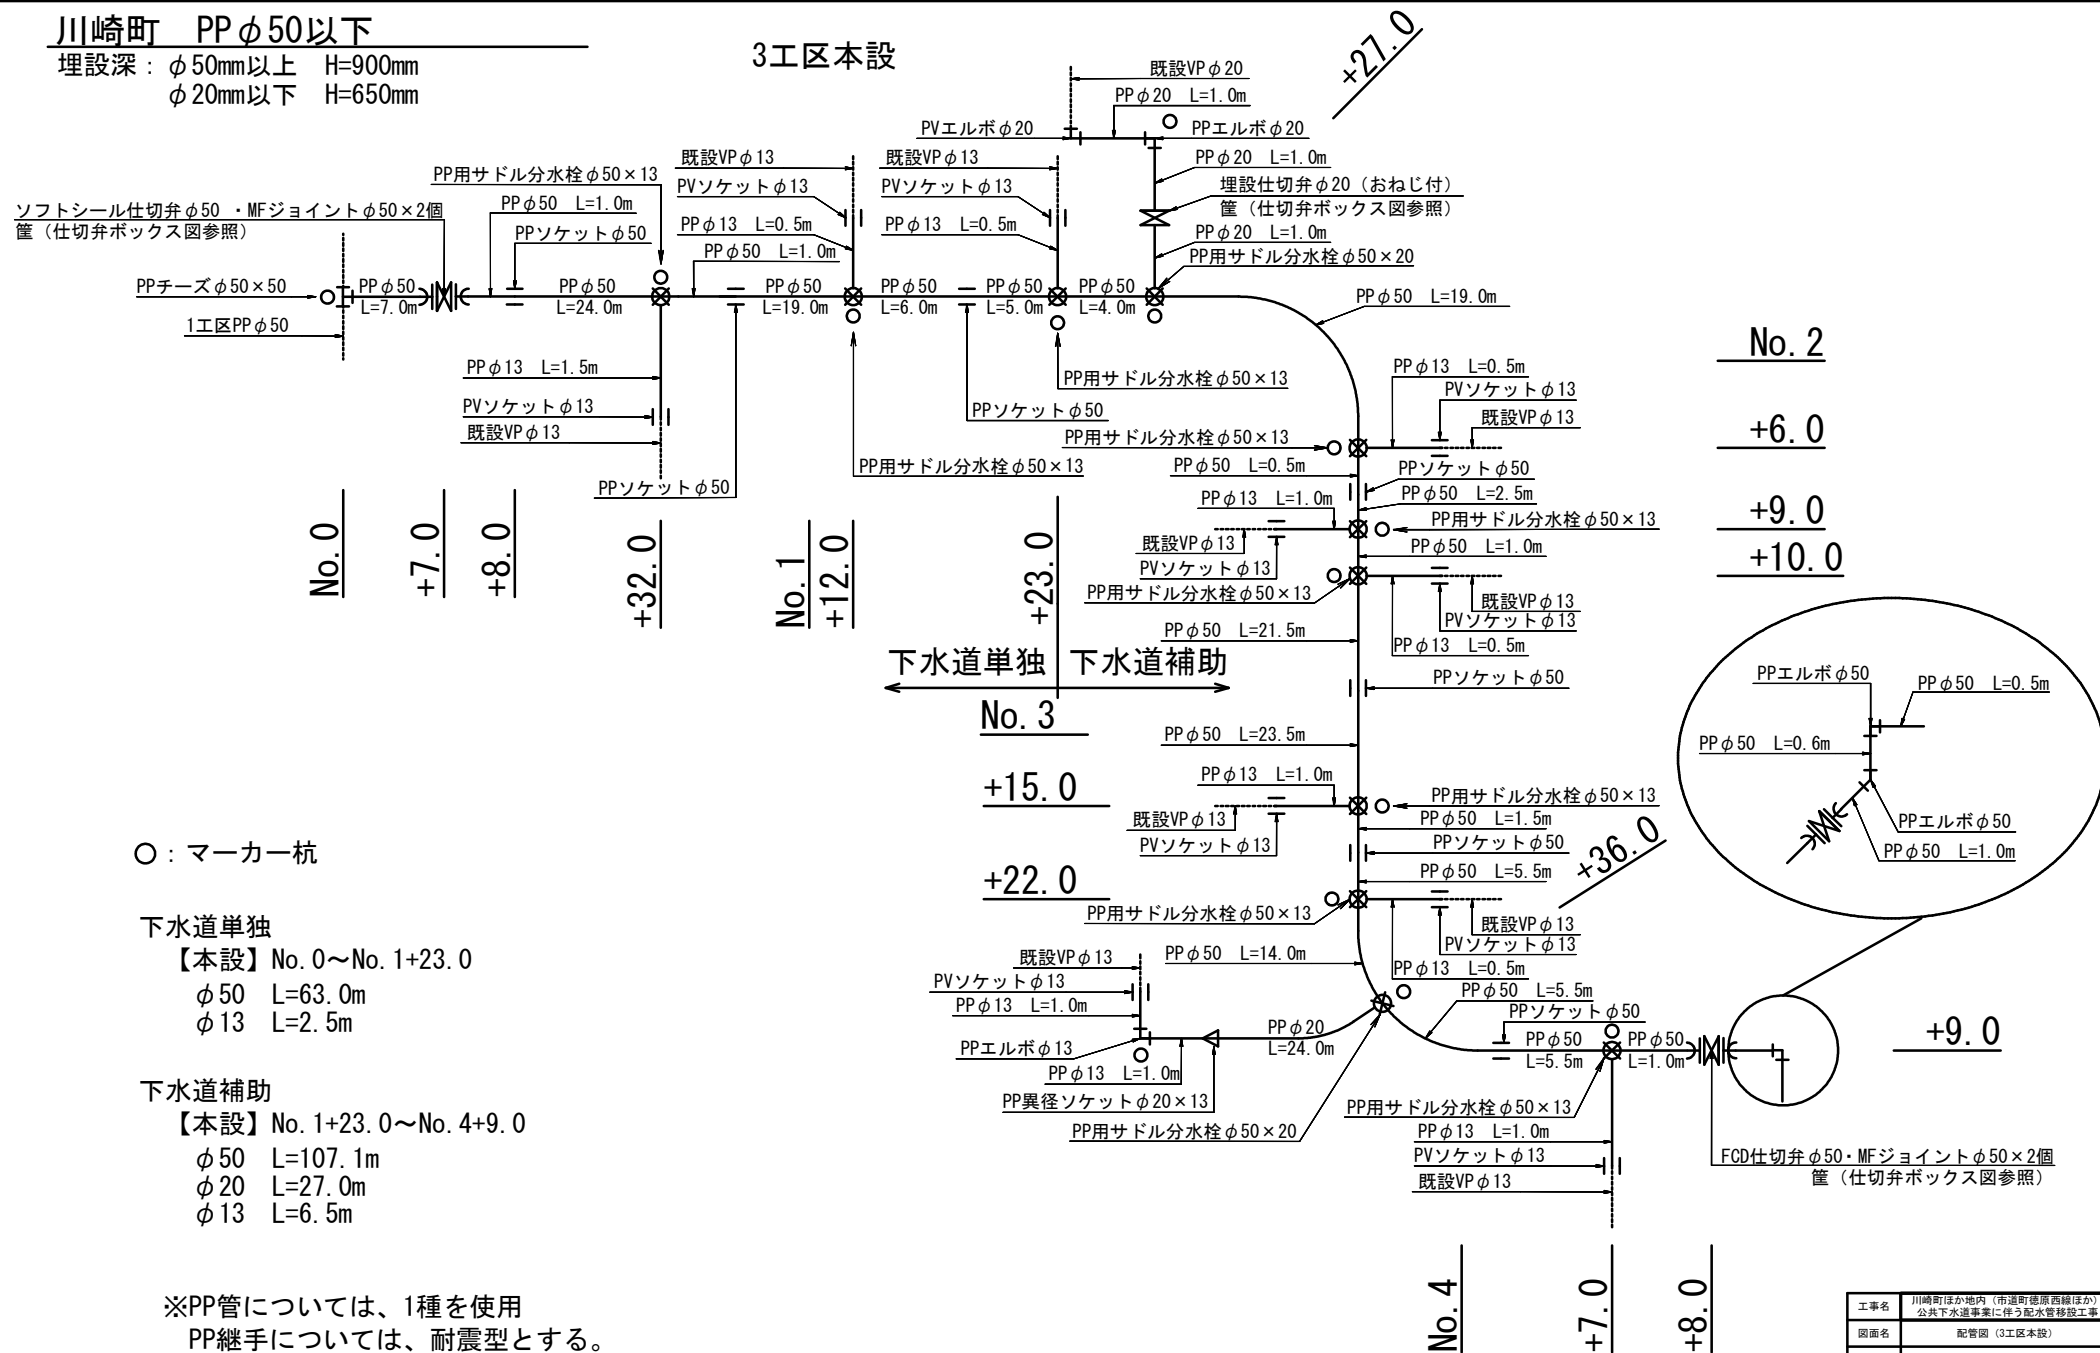

PP継手については、耐震型とする。


サドル分水栓については、PPユニオンソケット・メタルパッキン含む

工事名	川崎町ほか地内（市道町徳原西線ほか） 公共下水道事業に伴う配水管移設工事
図面名	配管図（3工区本設）
年月日	
尺 度	Free
図面番号	9/13
会社名	
事業者名	上下水道部 上下水道課 上水道工務グループ

川崎町 PPφ50以下

埋設深：φ50以下 H=300mm

3工区仮設

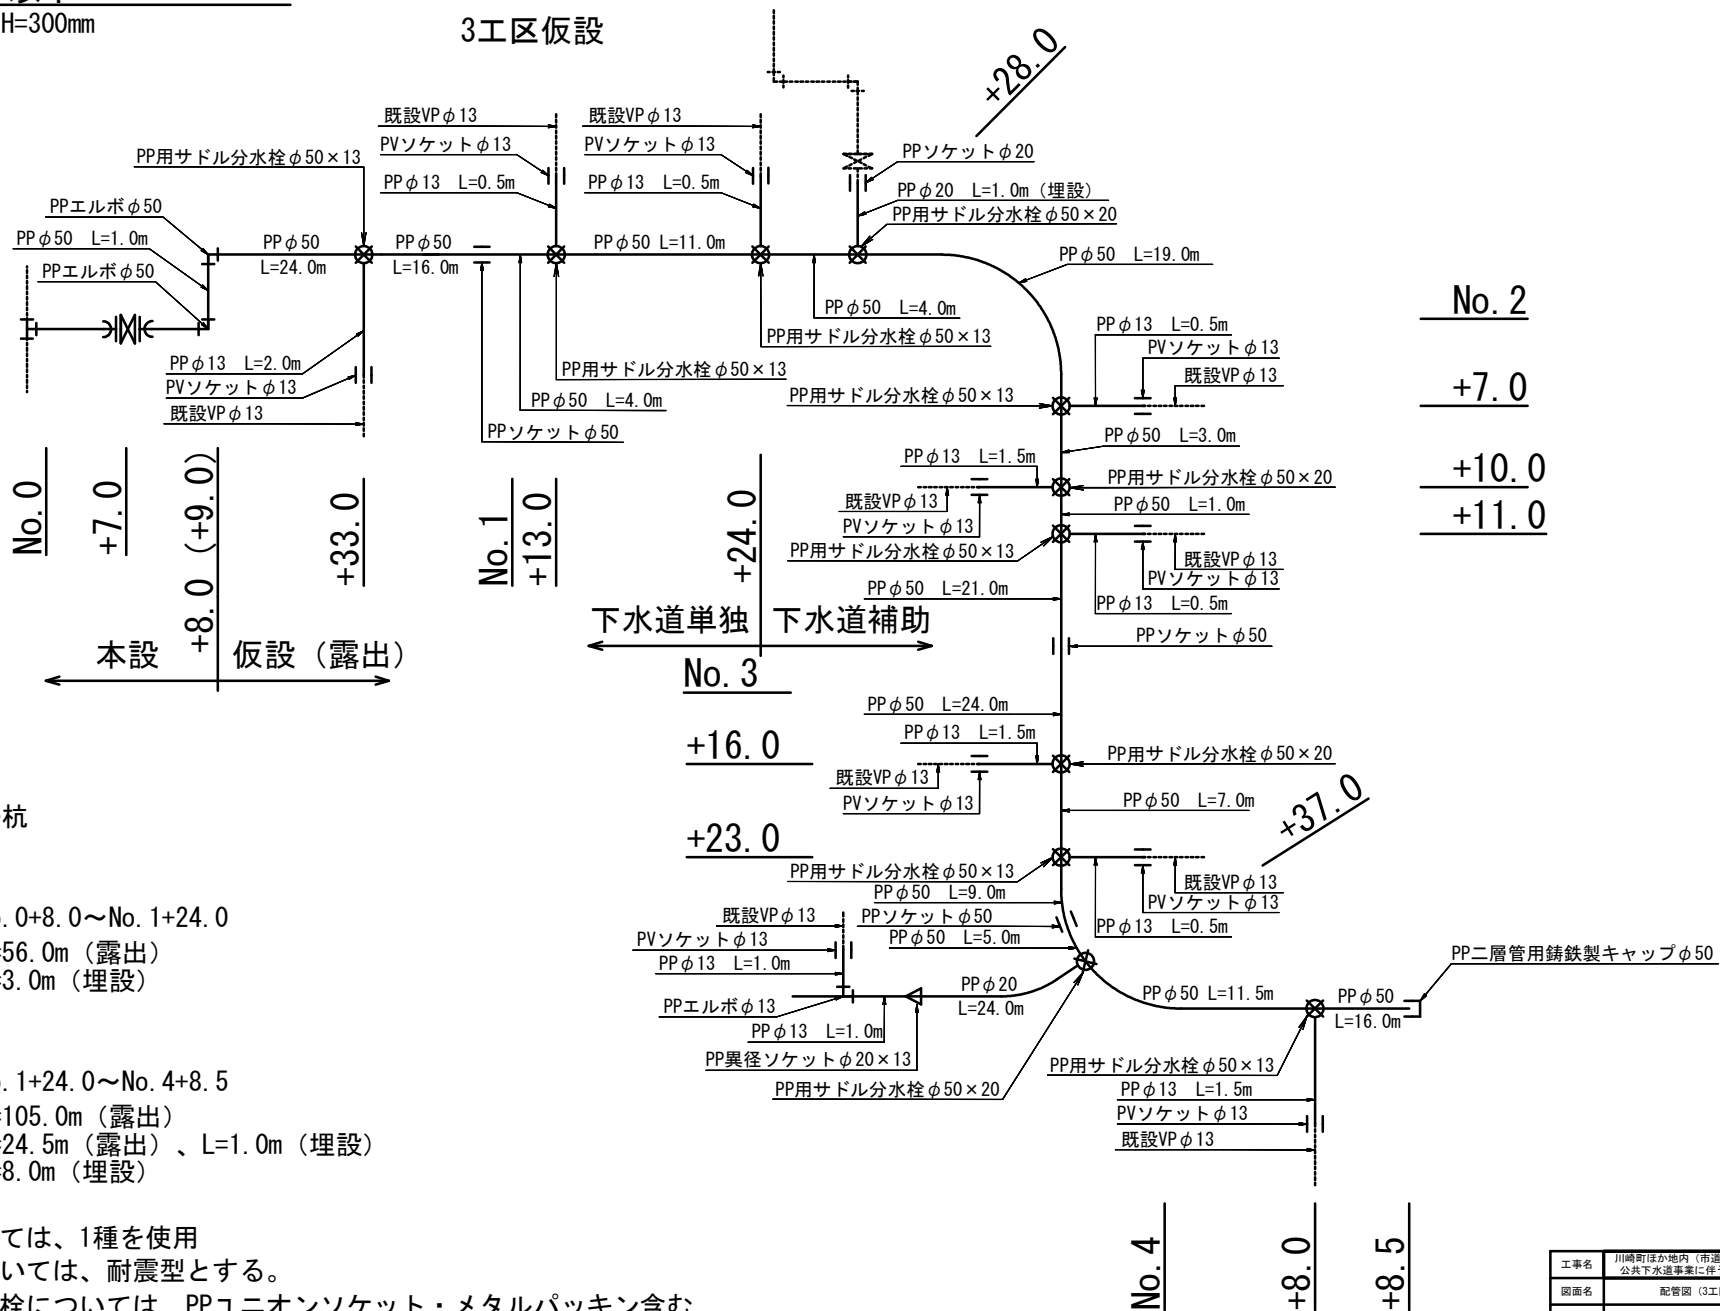


工事名	川崎町ほか市内（市道町郷原西線ほか） 公共下水道事業に伴う配水管移設工事
図面名	配管図（3工区仮設）
年月日	
尺 度	Free
図面番号	10/13
会社名	
事業者名	上下水道部 上水道課 上水道工務グループ

川崎町 PP φ50以下

埋設深：φ50以上 H=900mm
φ30以下 H=650mm

4工区本設

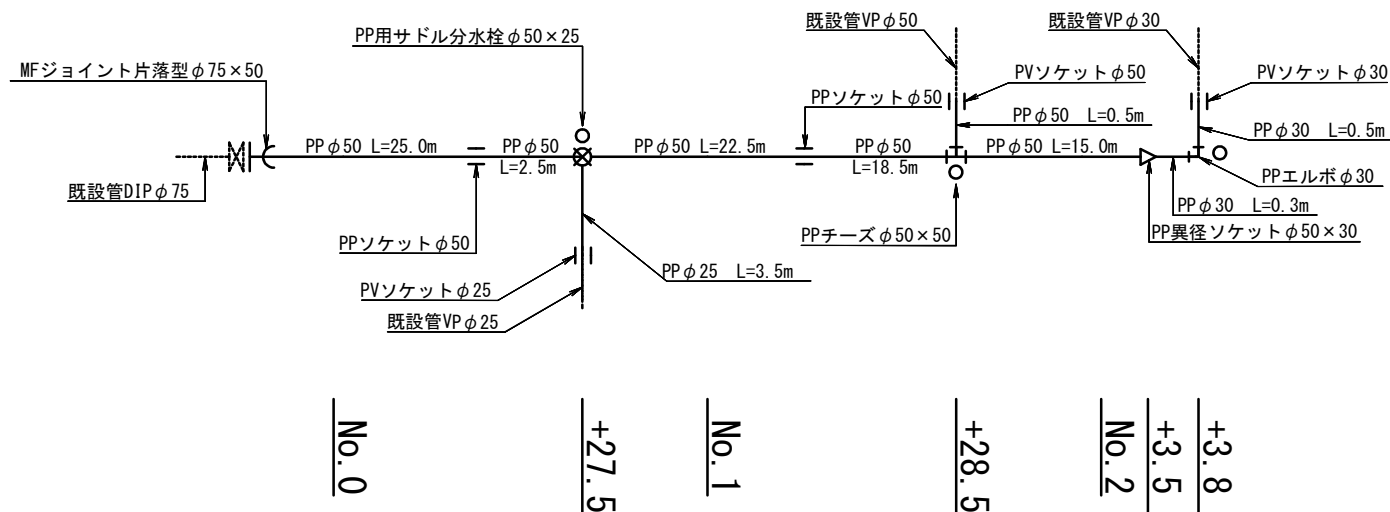

○：マーカーク杭

下水道補助

【本設】No. 0～No. 2+3.8

φ50 L=84.0m

φ30 L=0.8m

φ25 L=3.5m


※PP管については、1種を使用

PP継手については、耐震型とする。

サドル分水栓については、PPユニオンソケット・メタルパッキン含む

工事名	川崎町ほか市内（市道町徳原西線ほか） 公共下水道事業に伴う配水管移設工事
図面名	配管図（4工区本設）
年月日	
尺 度	Free
図面番号	11/13
会社名	
事業者名	上下水道部 上水道課 上水道工務グループ

4工区仮設撤去

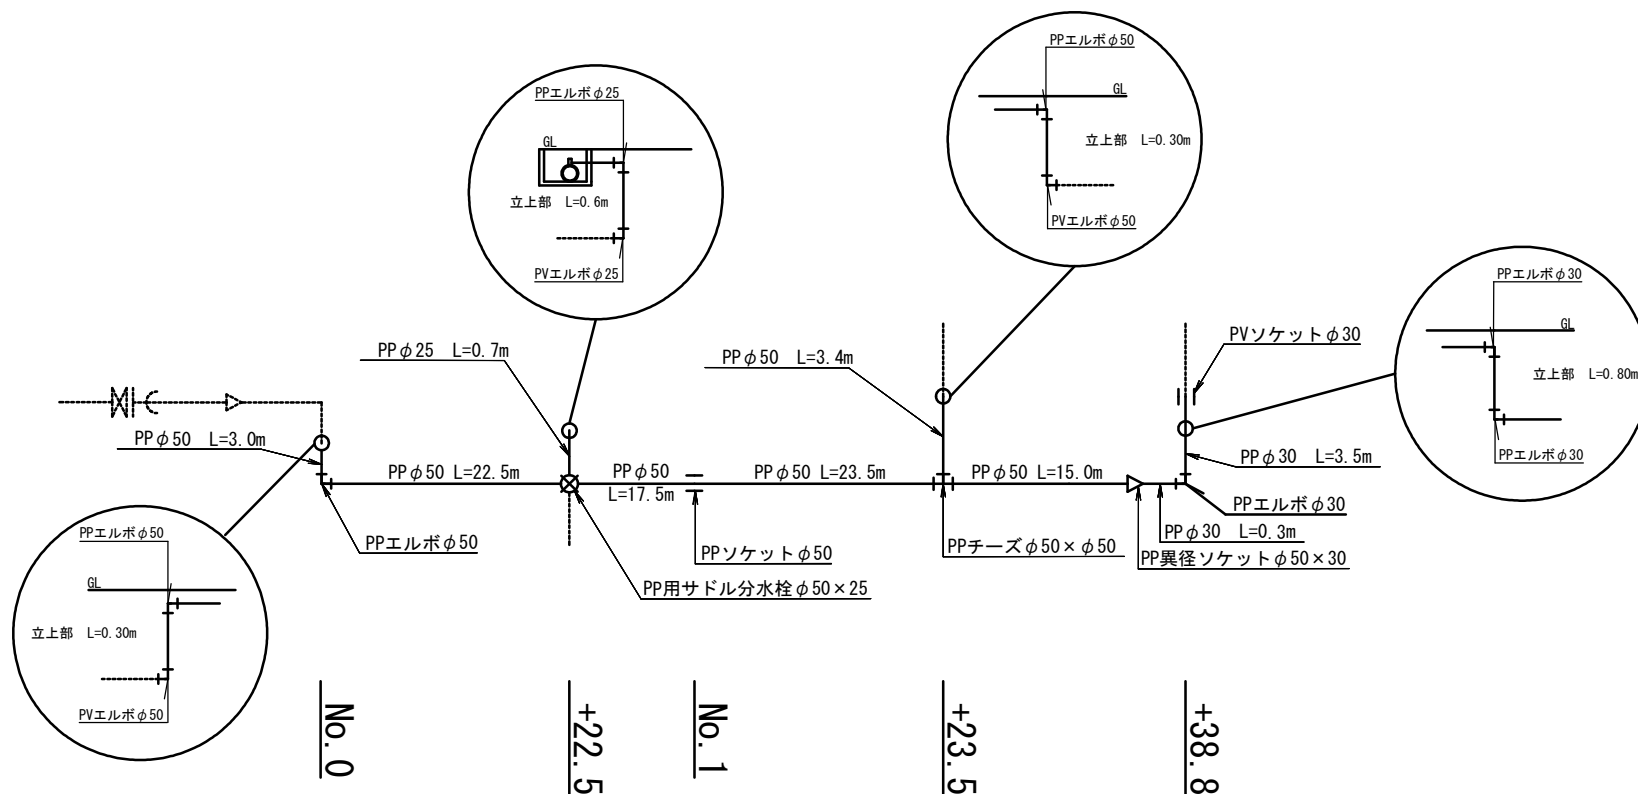



下水道補助

【仮設撤去】No. 0～No. 1+38. 8

φ50 L=85. 5m
φ30 L=4. 6m
φ25 L=1. 4m




工事名	川崎町ほか市内（市道町徳原西線ほか） 公共下水道事業に伴う配水管移設工事
図面名	配管図（4工区仮設撤去）
年月日	
尺 度	Free
図面番号	12/13
会社名	
事業者名	上下水道部 上水道課 上水道工務グループ

仕切弁ボックス標準図
1 : 30

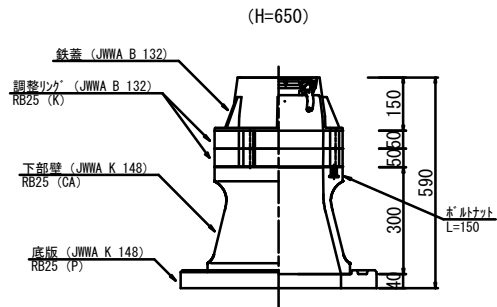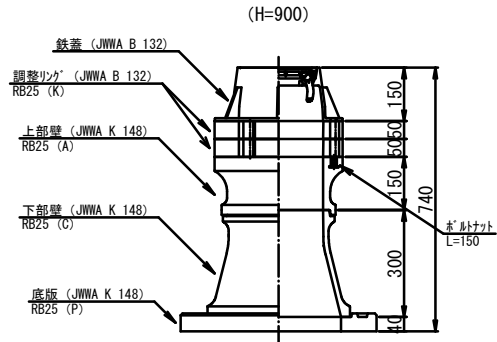


土工標準図

1 : 30

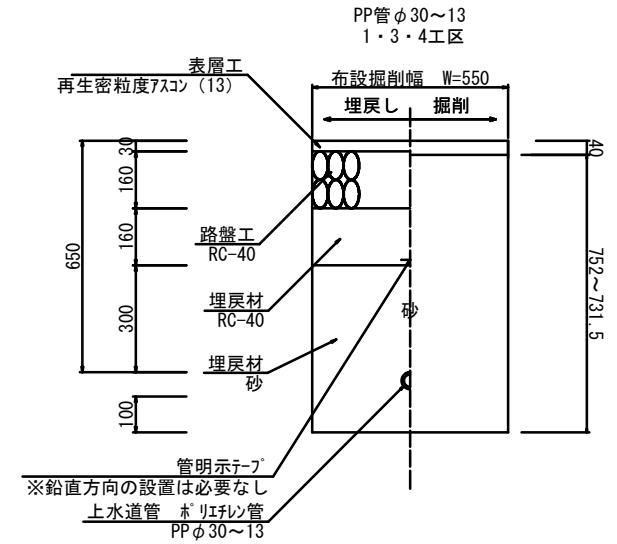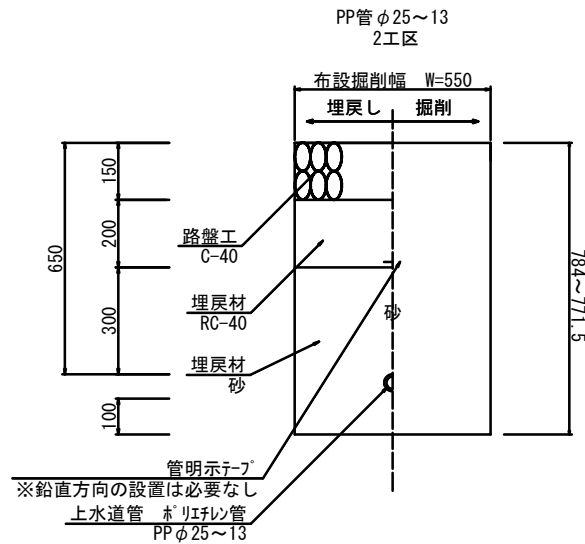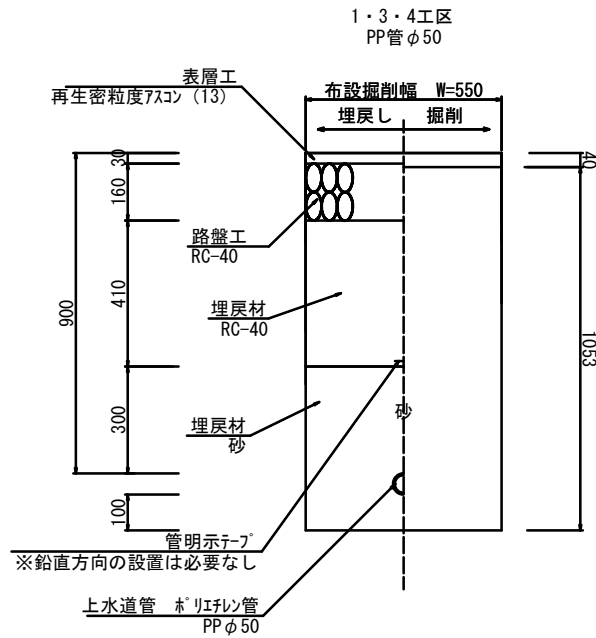

仕切弁筐 (鉄蓋) 参考図

Free

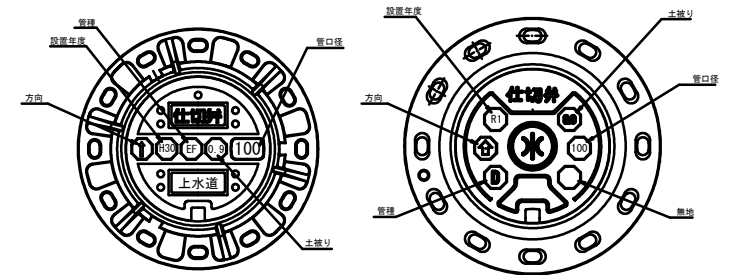

※情報項目の数は5項目以上明示できるものとする。

工事名	川崎町ほか地内 (市道町徳原西線ほか) 公共下水道事業に伴う配水管移設工事
図面名	構造図・土工標準図
年月日	
尺 度	図示
図面番号	13/13
会社名	
事業寄名	上水道部 上水道課 上水道工務グループ