



位置図

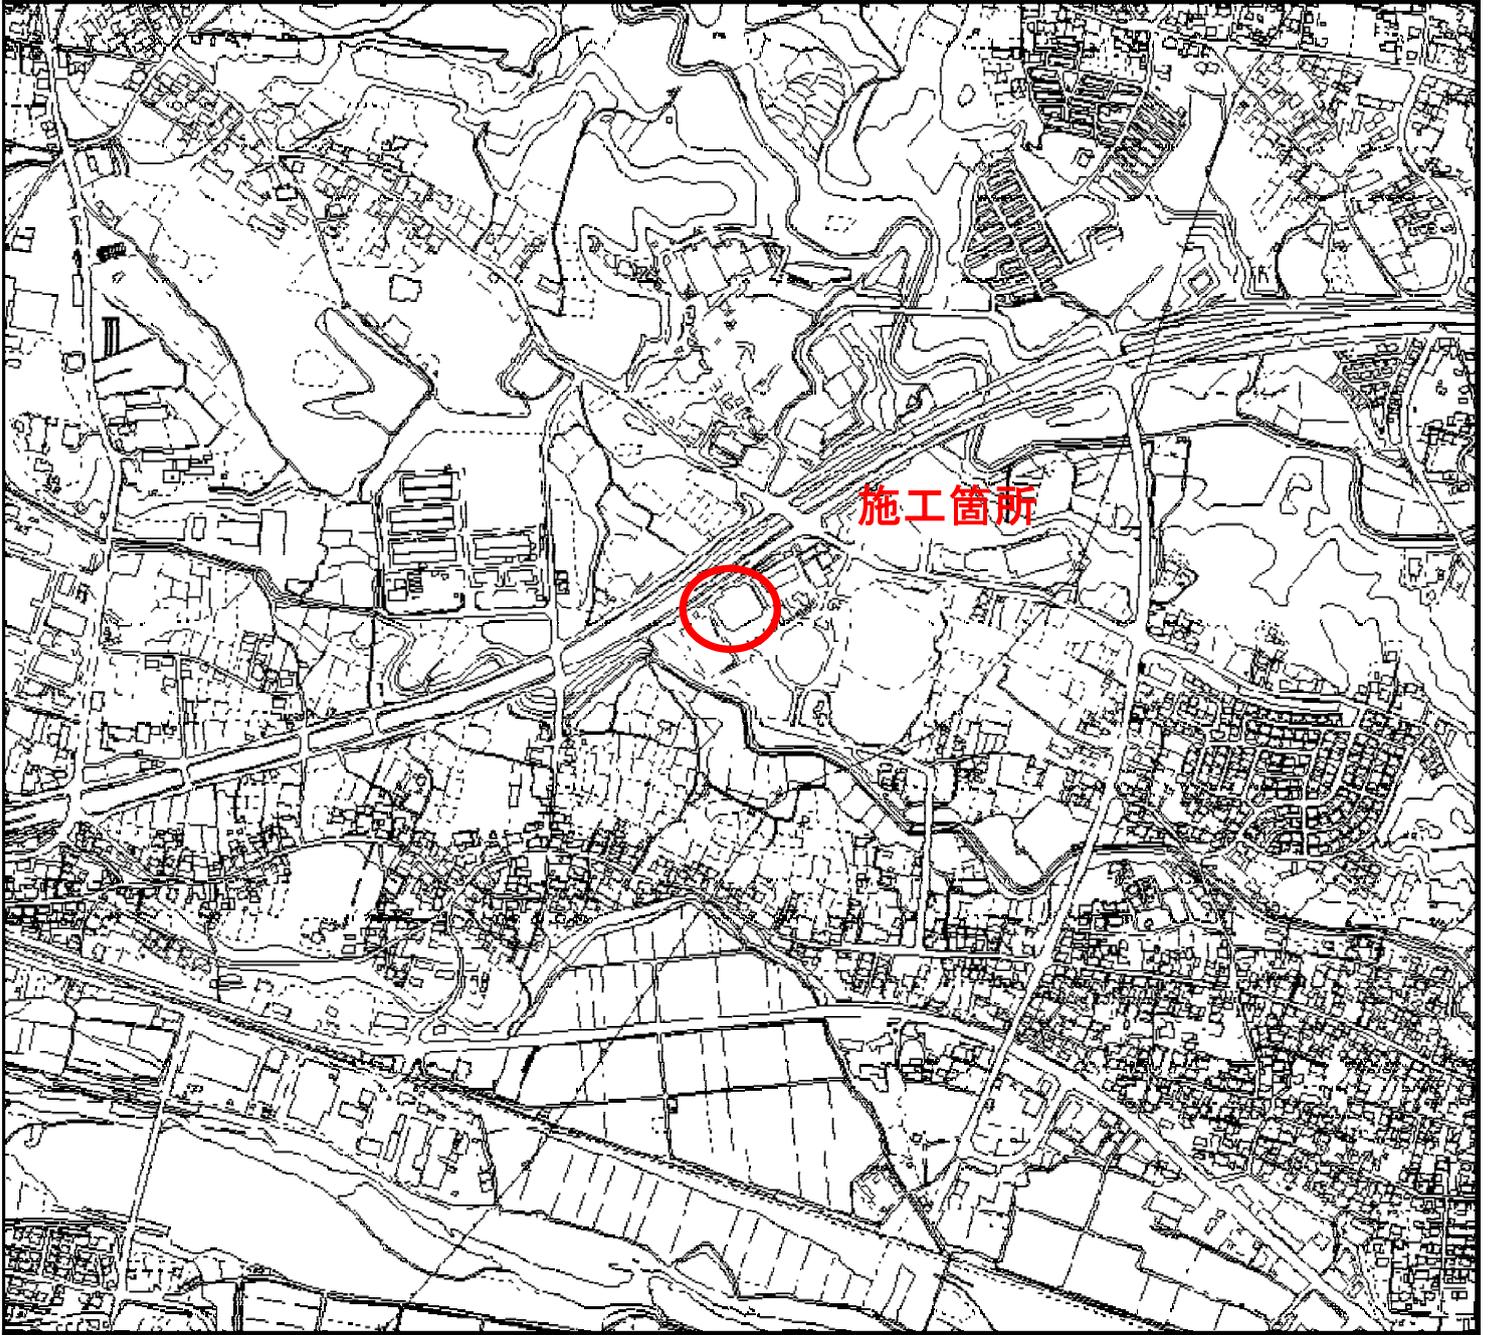


縮尺 1 : 10000  
100 50 0 100 200

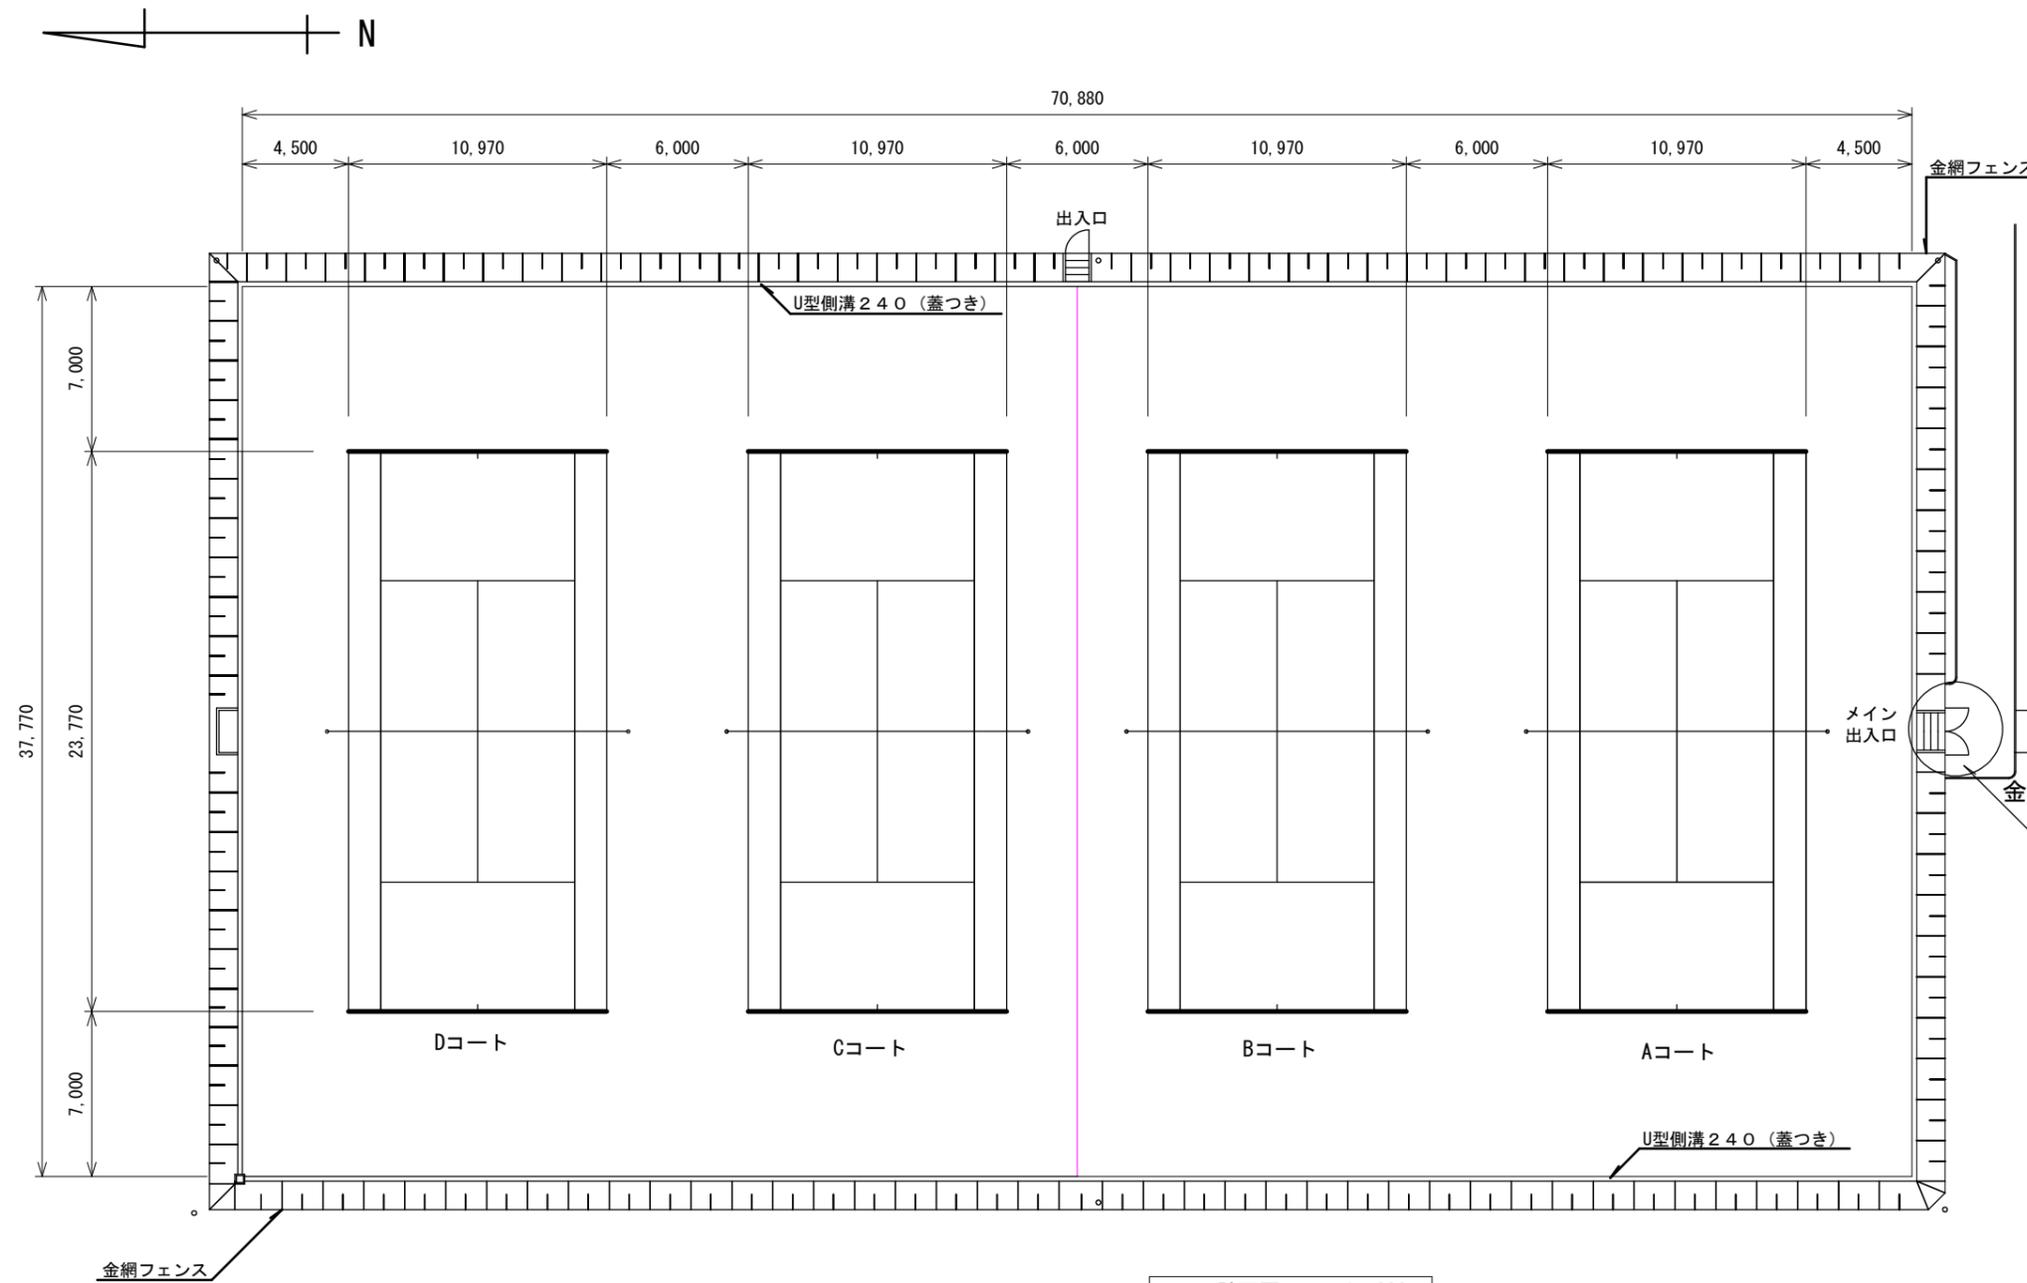

平面計画図 S=1:300

1面当りコート標準寸法

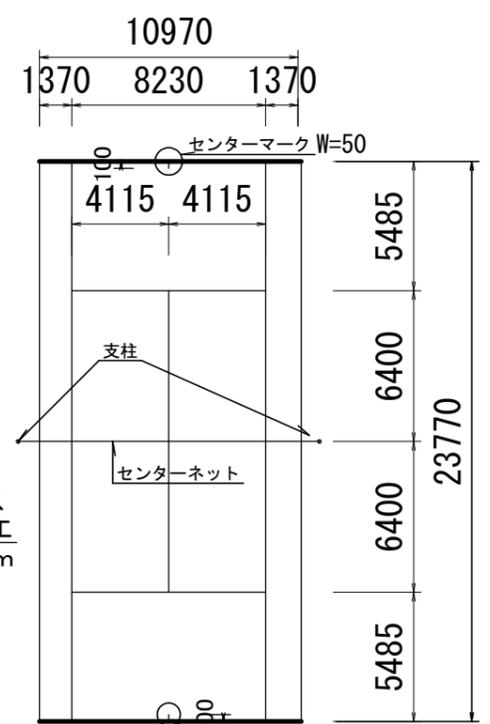


凡例

- (thick line) . . . W=100
- (thin line) . . . W=50

※ライン寸法は、全てライン外側からの測定値とする。

砂入り人工芝：  
 材質・形状：高耐久ポリプロピレンスプリットヤーン同等以上  
 及びナイロンモノフィラメント同等以上の混材質  
 パイル長：t=19mm  
 織度：平均11,300dtex以上

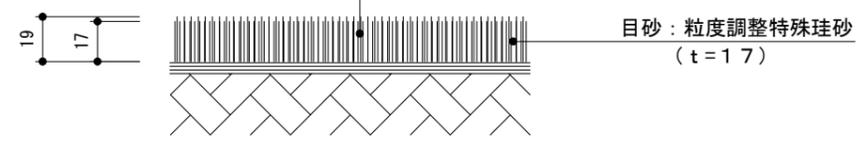


砂入り人工芝断面図 S=1/3


工事名	西野公園庭球場コート全面改修工事		
施工箇所名	亀山市野村二丁目地内		
図面名	平面計画図		
縮尺	図示	図面番号	2
発注機関名	亀山市健康政策課		

金網フェンス撤去復旧工


両開きくぐり門扉 H2000-40×W2000 S=1:20  
 (昭和57年改正の建築基準法・同施行令に基づく風圧力 GL+0m に依る)

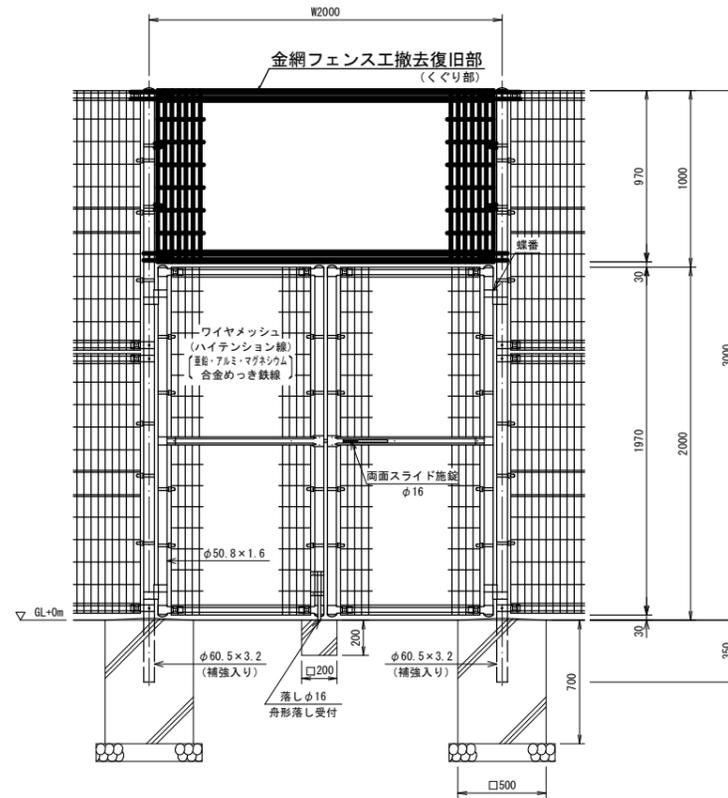

ワイヤメッシュ図  
 ( ) 内は芯径を示す。

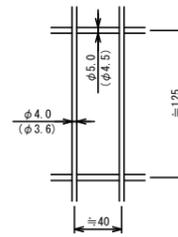

門柱・扉枠位置関係図

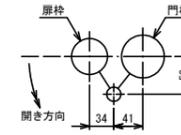

工事名	西野公園庭球場コート全面改修工事		
施工箇所名	亀山市野村二丁目地内		
図面名	平面計画図		
縮尺	図示	図面番号	3
発注機関名	亀山市健康政策課		