


位置図


S=1:1000 (A1)

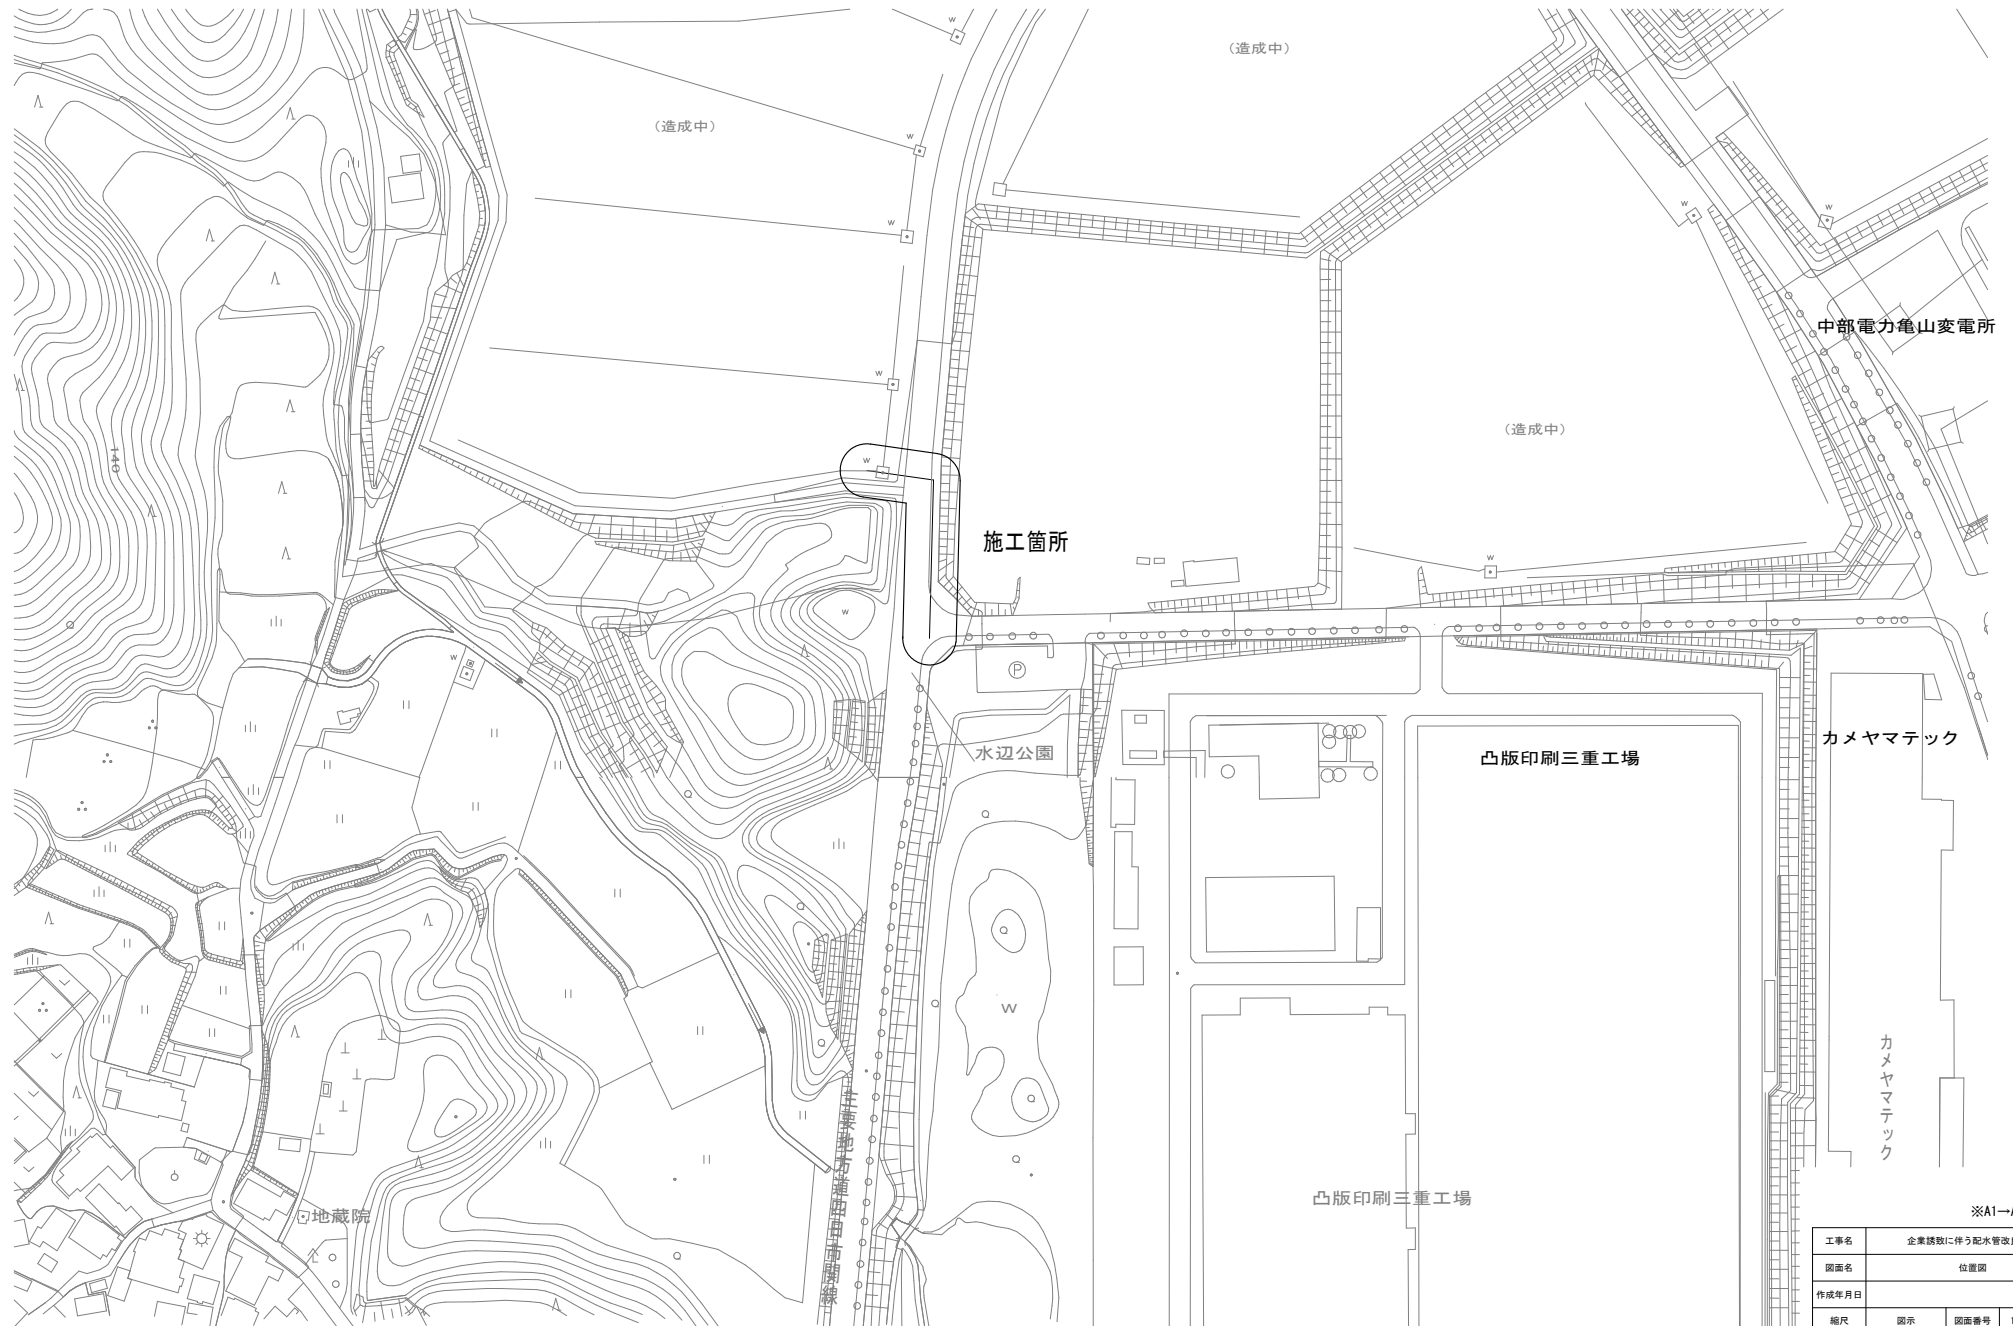


※A1→A3で印刷

工事名	企業誘致に伴う配水管改良工事		
図面名	位置図		
作成年月日			
編尺	図示	図面番号	1 / 7
会社名			
事業者名	亀山市 上下水道部 上水道課		

平面图 S=1:500 (A1)


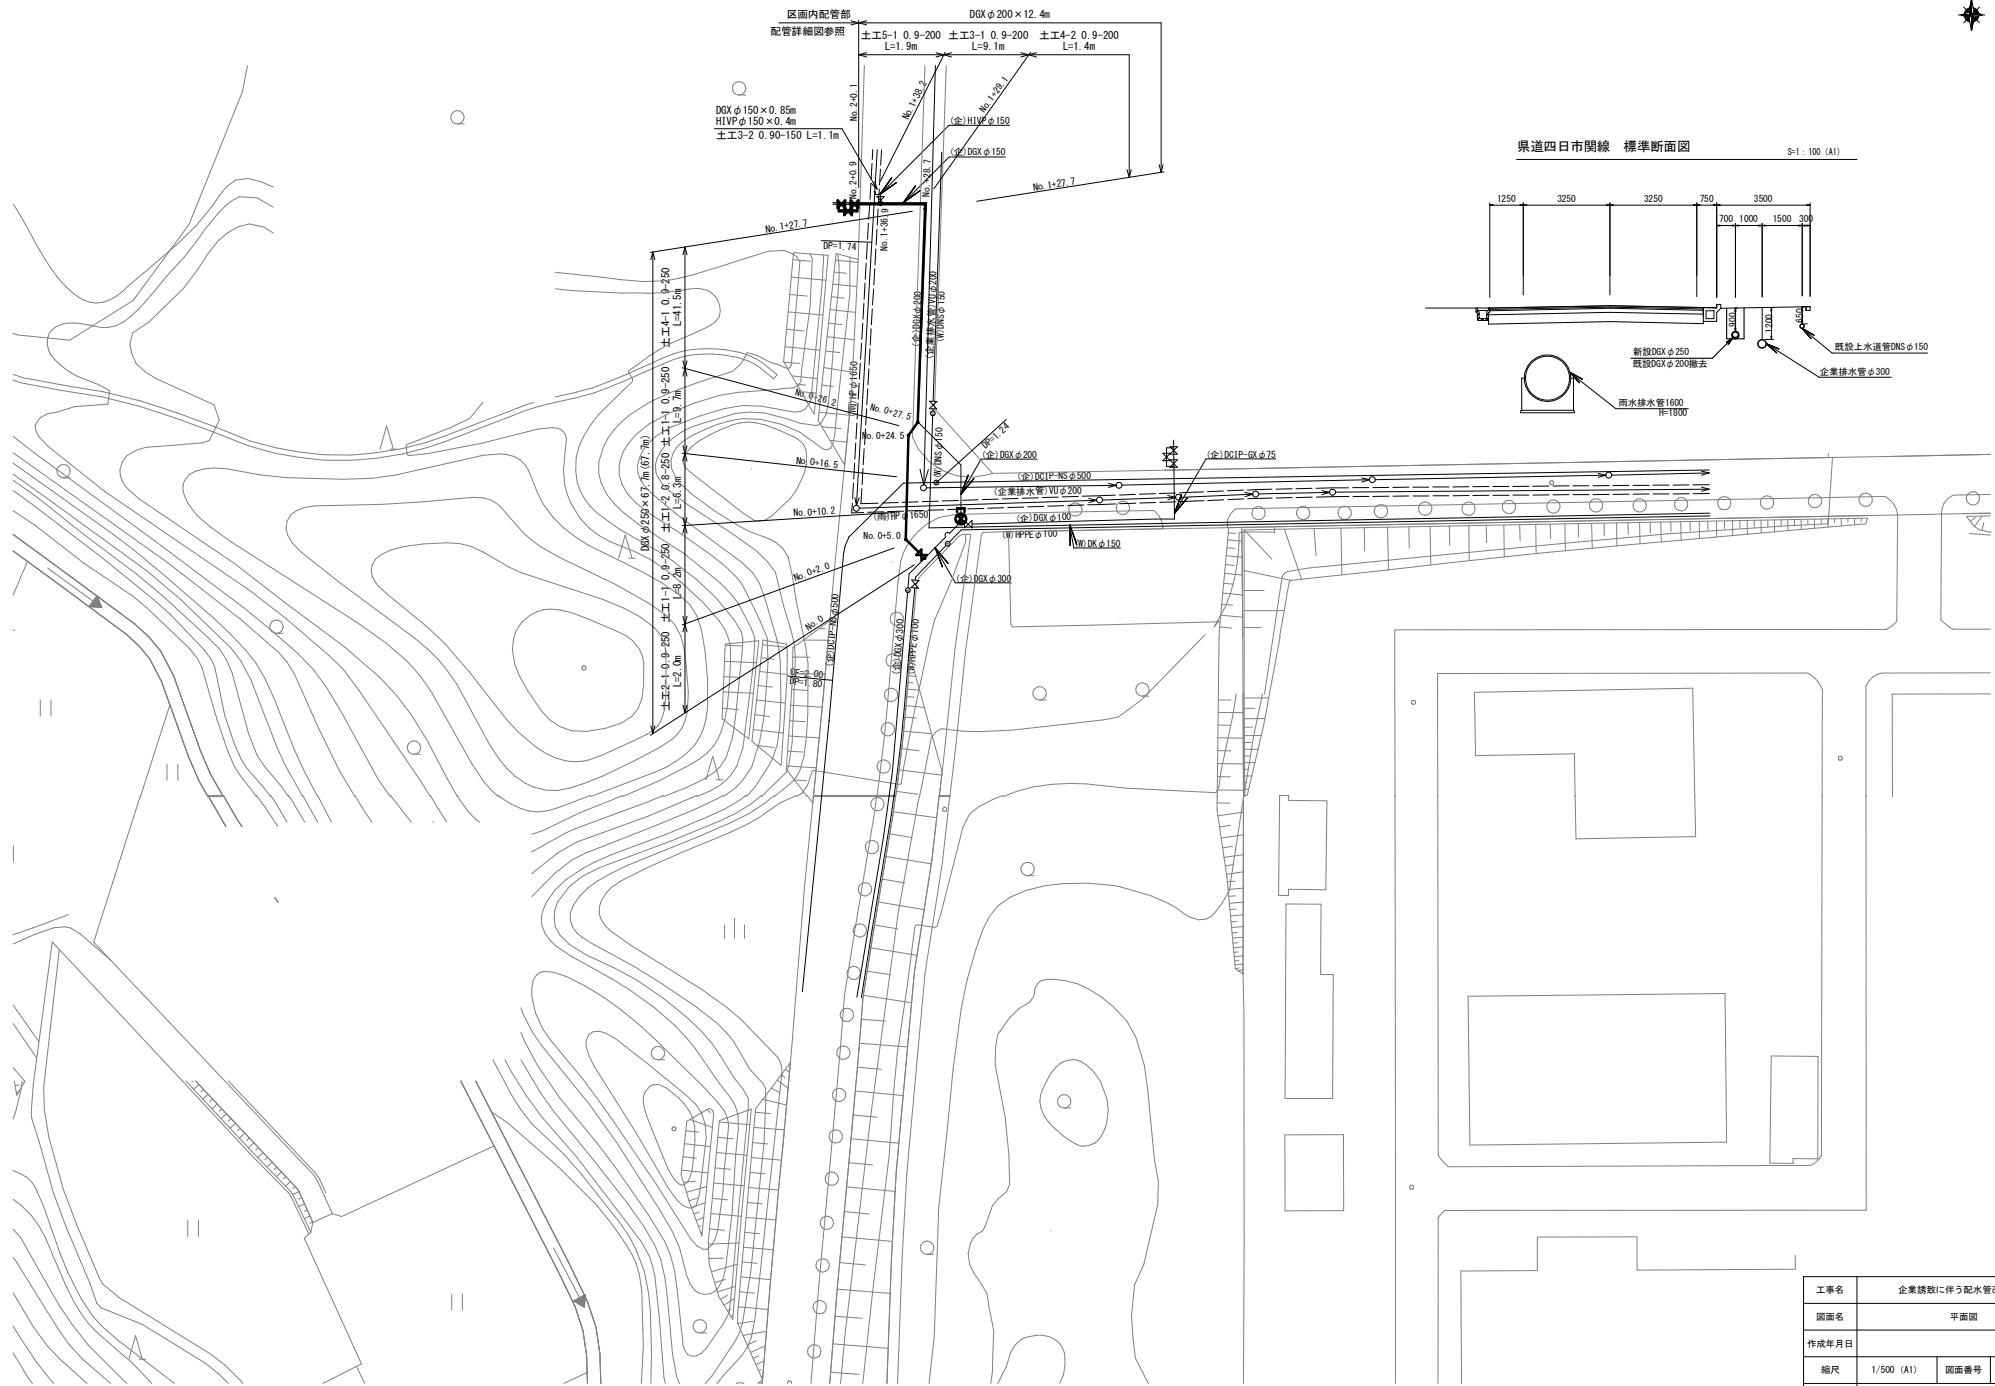


県道四日市関線 標準断面図 S=1:100 (A1)

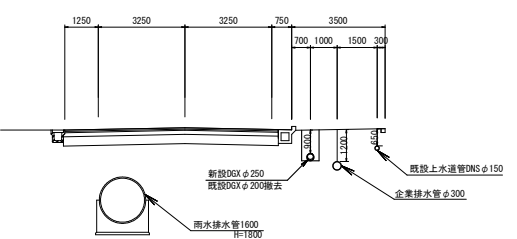


工事名	企業誘致に伴う配水管改良工事		
図面名	平面图		
作成年月日			
編尺	1/500 (A1)	図面番号	2 / 7
会社名			
事業者名	亀山市 上下水道部 上水道課		


配管詳細図 S-Free

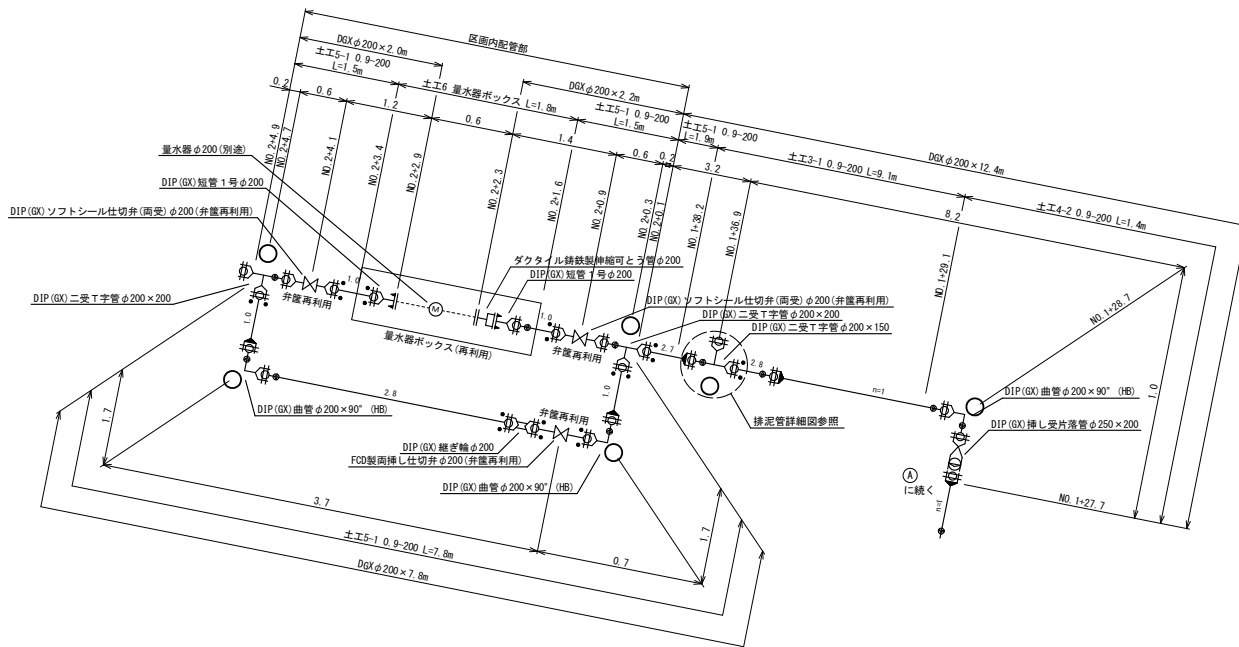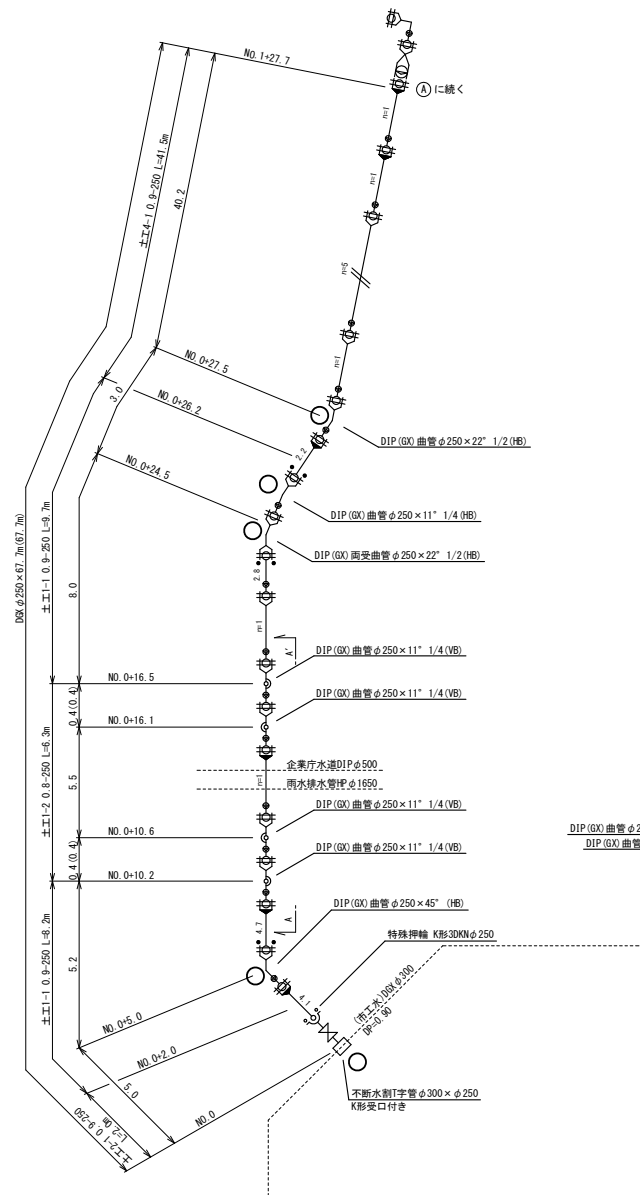


排泥管詳細図

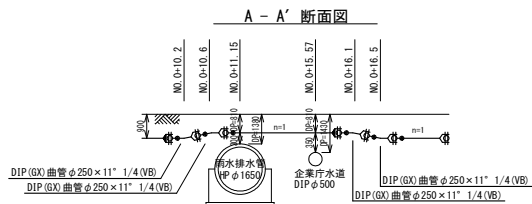

既設排泥管撤去図

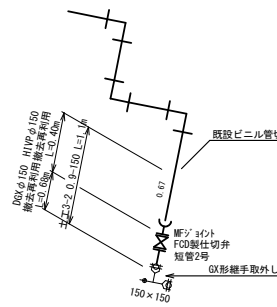

排泥管再設置図

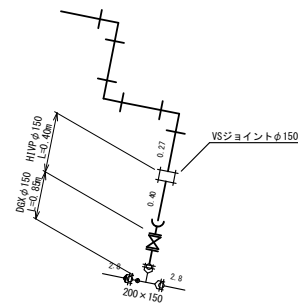


管種凡例	
	GX形継手
	GX形継手(リ付使用)
	GX形継手(G-Link)
	GX形挿し口
	K形継手(特殊押輪)
	フランジ継手(RF)
	フランジ継手(GF)

○: マーカー杭
N=11箇所

工事名	企業誘致に伴う配水管改良工事		
図面名	配管詳細図		
作成年月日			
編尺	図示	図面番号	3 / 7
会社名			
事業者名	亀山市 上下水道部 上水道課		


1. 県道As (N1-3)

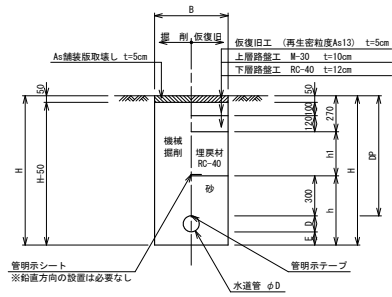

寸法表

掘削断面	口径	DP	B	D	E	h	h1	H	備考
1-1	φ250	900	650	272	-	572	330	1172	
1-2	φ250	800	650	272	-	572	230	1072	


2. 県道歩道 (As)

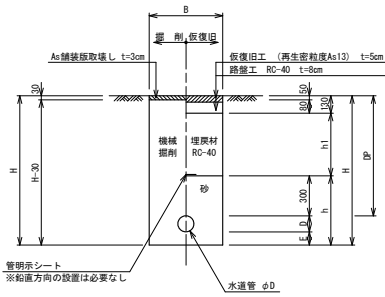

寸法表

掘削断面	口径	DP	B	D	E	h	h1	H	備考
2-1	φ250	900	650	272	-	572	470	1172	
2-2	φ200	900	600	220	-	520	470	1120	


3. 県道As (N1-3)

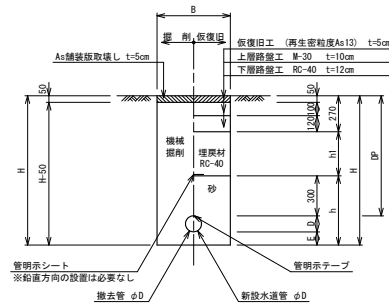

寸法表

掘削断面	口径		DP	B	D		E	h	h1	H	備考
	新設管	既存管			新設管	既存管					
3-1	φ200	φ150	900	600	220	169	-	520	330	1120	
3-2	φ150	φ150	900	600	169	169	-	469	330	1069	


4. 県道歩道 (As)

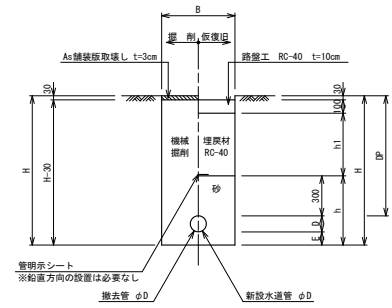

寸法表

掘削断面	口径		DP	B	D		E	h	h1	H	備考
	新設管	既存管			新設管	既存管					
4-1	φ250	φ200	900	650	272	220	-	572	470	1172	
4-2	φ200	φ150	900	600	220	169	-	520	470	1120	


5. 未舗装

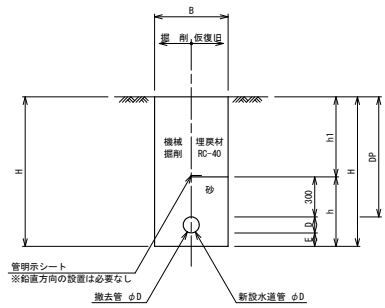

寸法表

掘削断面	口径		DP	B	D		E	h	h1	H	備考
	新設管	既存管			新設管	既存管					
5-1	φ200	φ150	900	600	220	169	-	520	600	1120	


6. 県道As (N1-3)

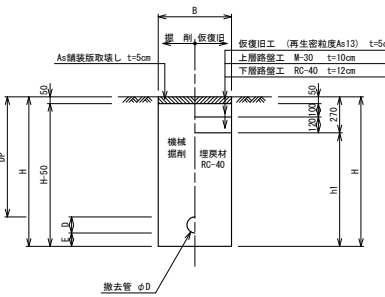

寸法表

掘削断面	口径	DP	B	D	E	h	h1	H	備考
6-1	φ200	900	600	220	-	-	850	1120	

7. 県道歩道 (As)

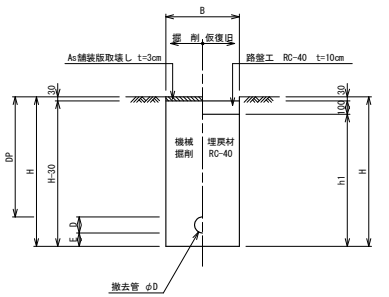


寸法表

掘削断面	口径	DP	B	D	E	h	h1	H	備考
7-1	φ200	900	600	220	-	-	990	1120	


仕切弁ボックス標準図

S=Free

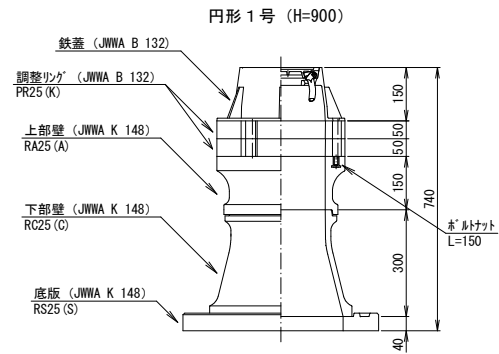


DIP管用不断水仕切弁設置部 不断水T字管設置部

S=Free

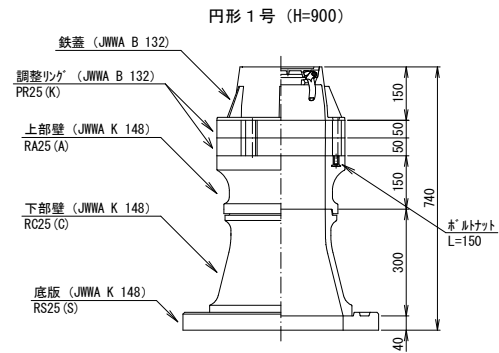

工事名	企業誘致に伴う配水管改良工事		
図面名	構造図		
作成年月日			
縮尺	図示	図面番号	5 / 7
会社名			
事業者名	亀山市 上下水道部 上下水道課		


既設管撤去平面図 S=1 : 250 (A1)

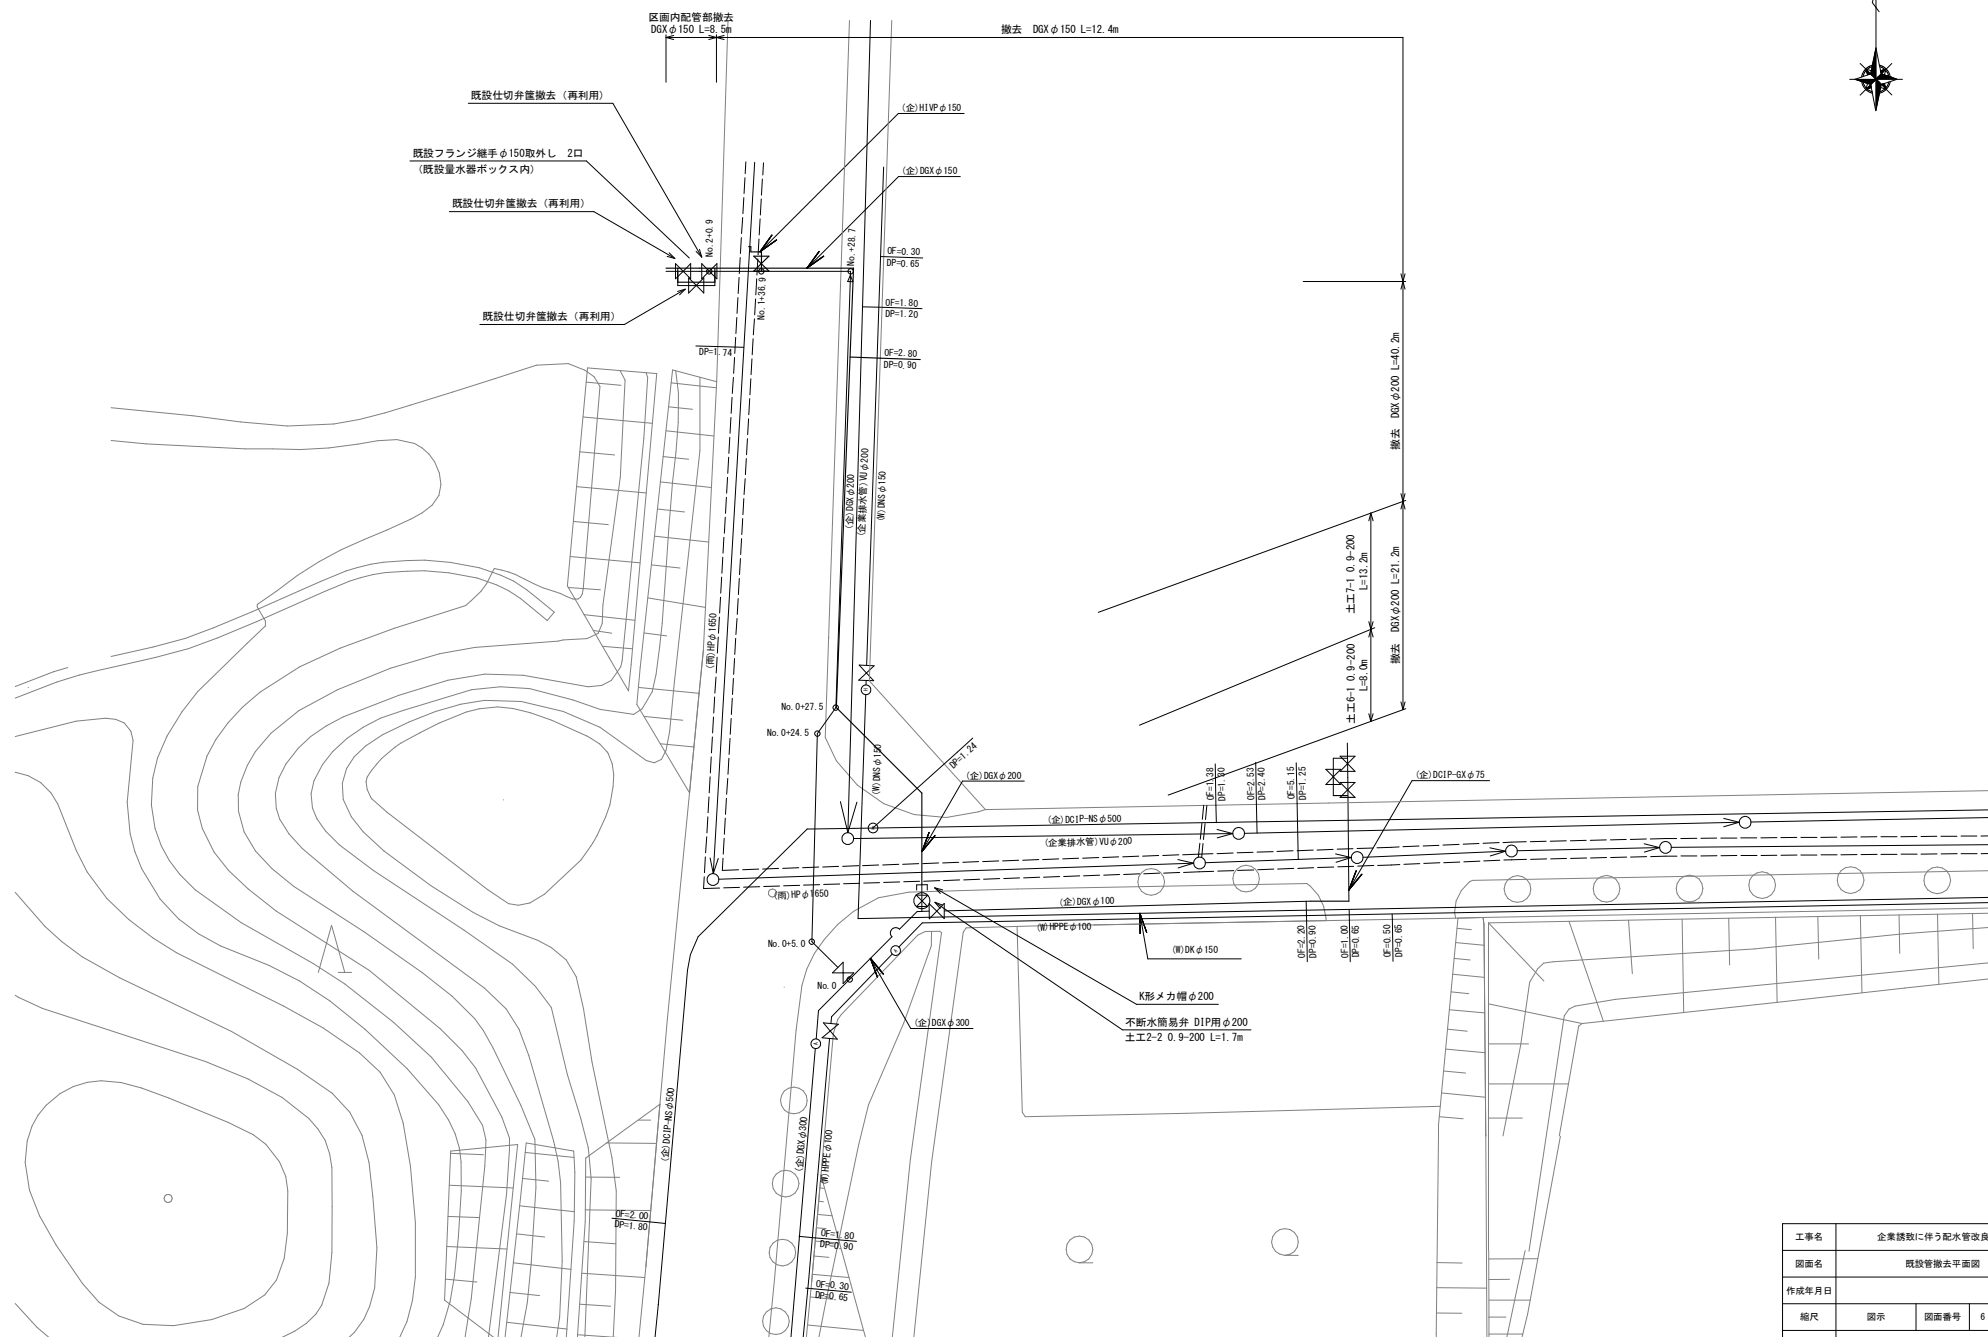

工事名	企業誘致に伴う配水管改良工事		
図面名	既設管撤去平面図		
作成年月日			
編尺	図示	図面番号	6 / 7
会社名			
事業者名	亀山市 上下水道部 上水道課		




舗装復旧図

S=1:200 (A1)

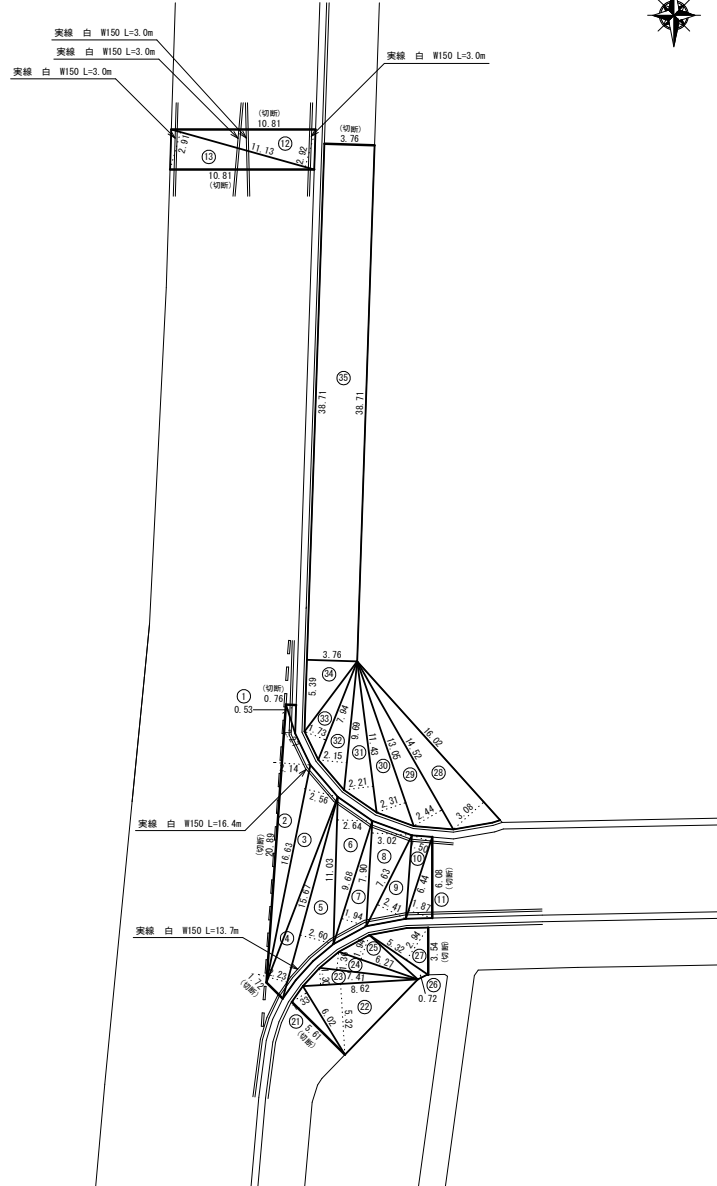

舗装復旧標準図

S=1:200 (A1)

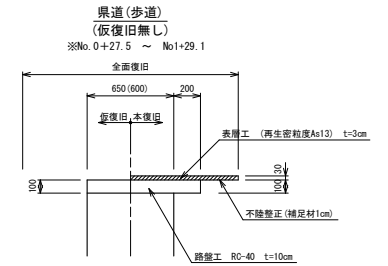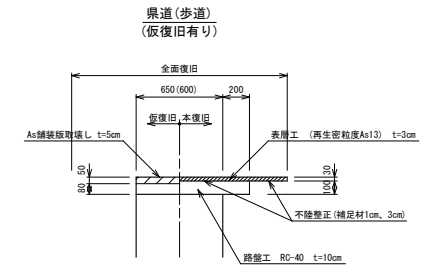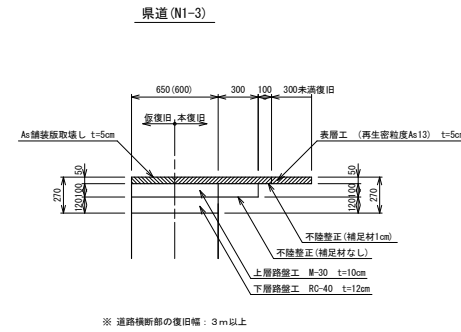

工事名	企業誘致に伴う配水管改良工事		
図面名	舗装復旧図、舗装復旧標準図		
作成年月日			
編尺	図示	図面番号	7 / 7
会社名			
事業者名	亀山市 上下水道部 上下水道課		