



位置図 S=1 : 2500 (A1)

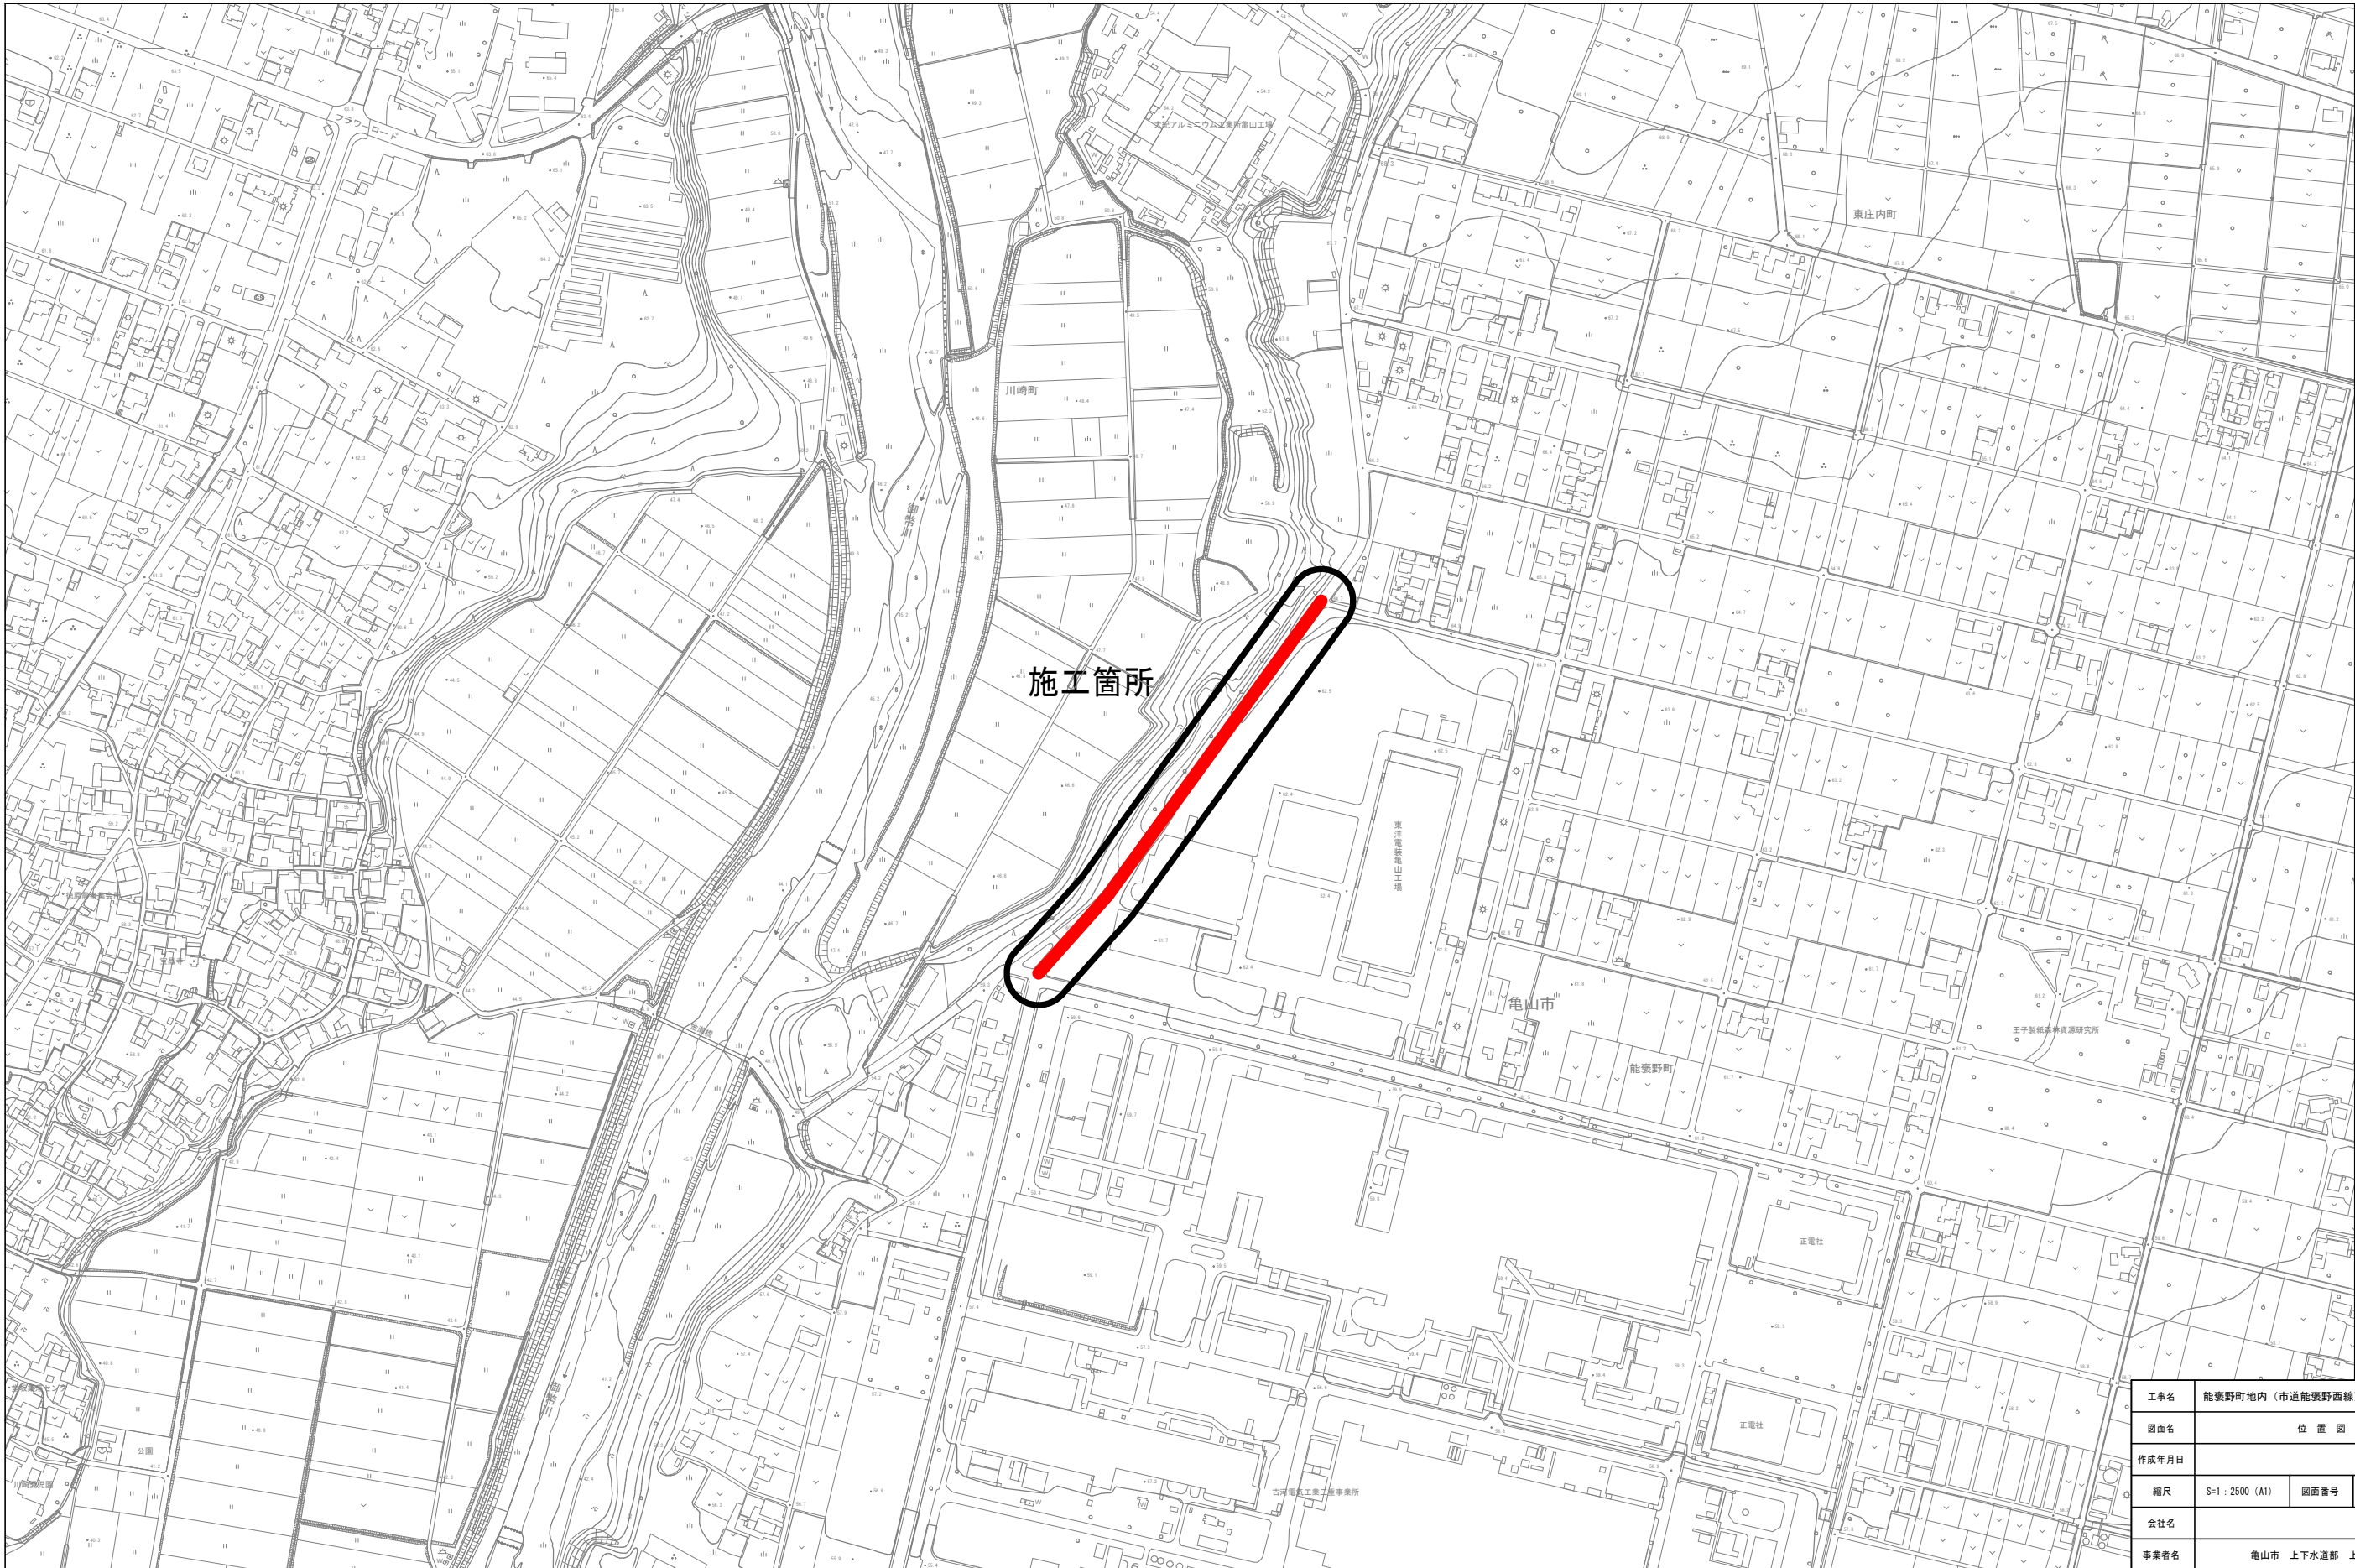

工事名	能登野町地内（市道能登野西線）配水管布設工事		
図面名	位置図		
作成年月日			
縮尺	S=1 : 2500 (A1)	図面番号	1 / 4
会社名			
事業名	亀山市 上下水道部 上水道課		

平 面 図


S=1 : 500 (A1)

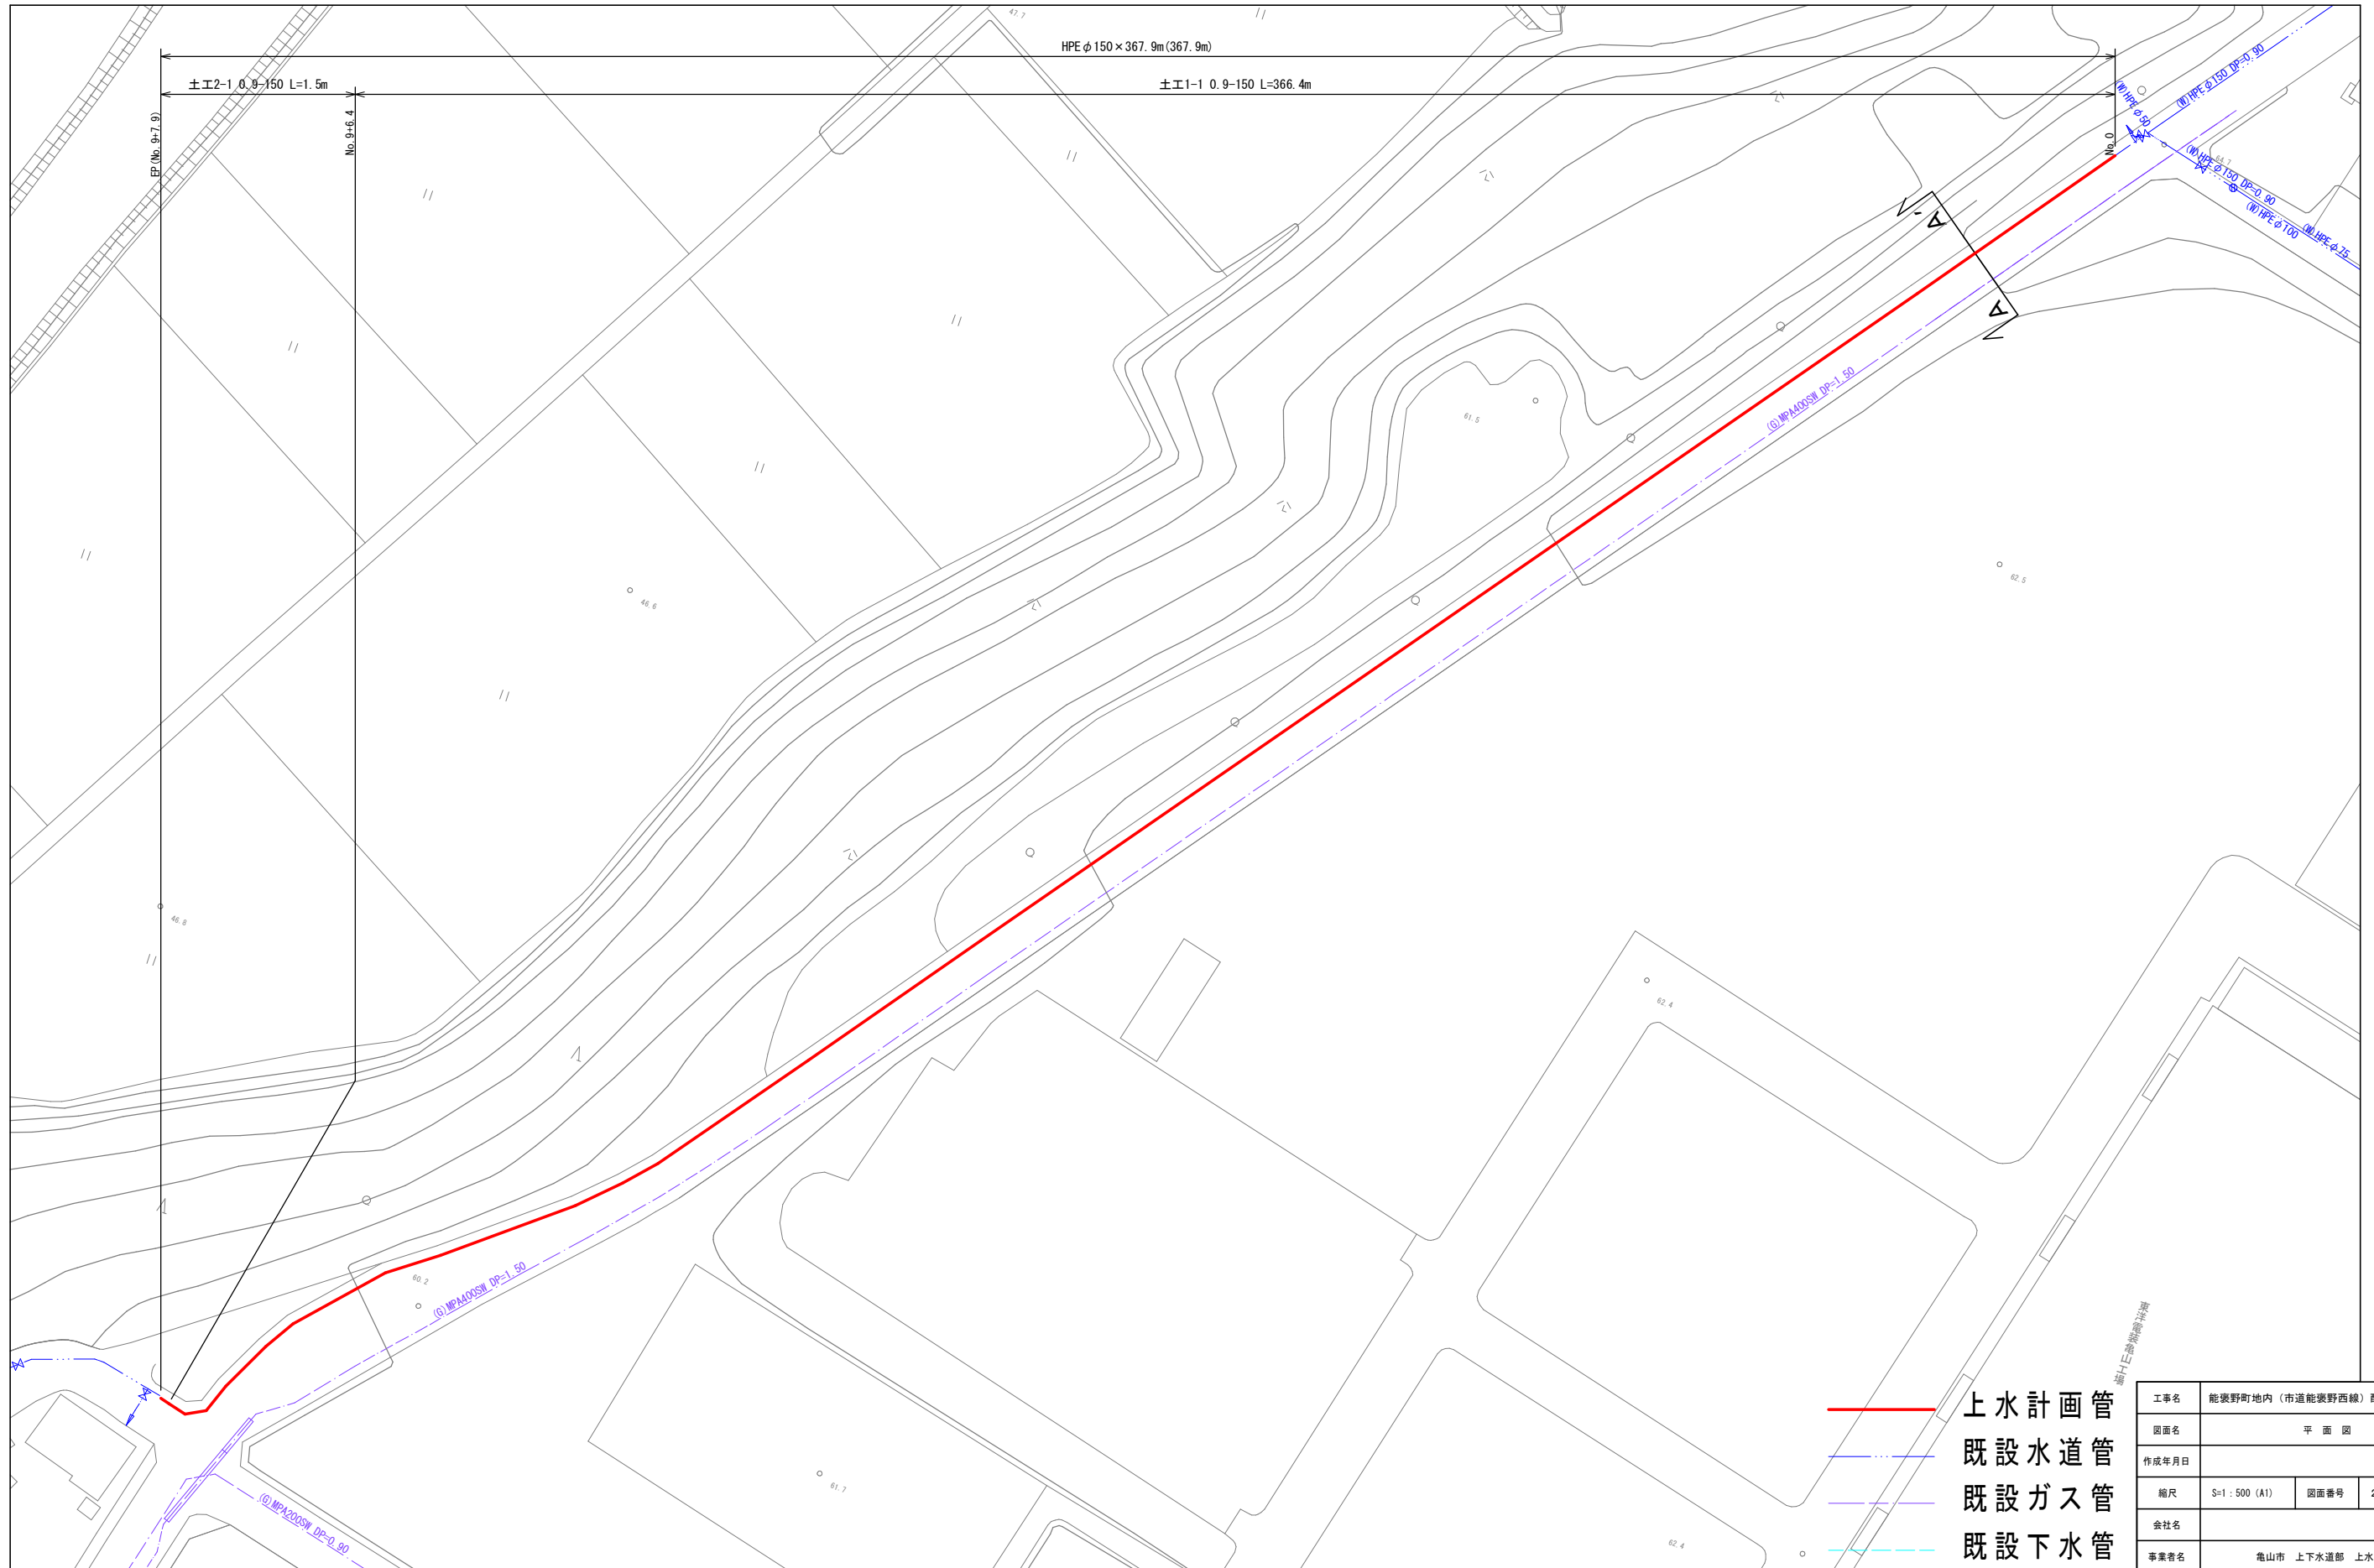

能褒野町地内(市道能褒野西線)配水管布設工事


工事名	能褒野町地内(市道能褒野西線)配水管布設工事		
図面名	平 面 図		
作成年月日			
縮尺	S=1 : 500 (A1)	図面番号	2 / 4
会社名			
事業者名	亀山市 上下水道部 上水道課		

横断面図 S=1 : 50 (A1)

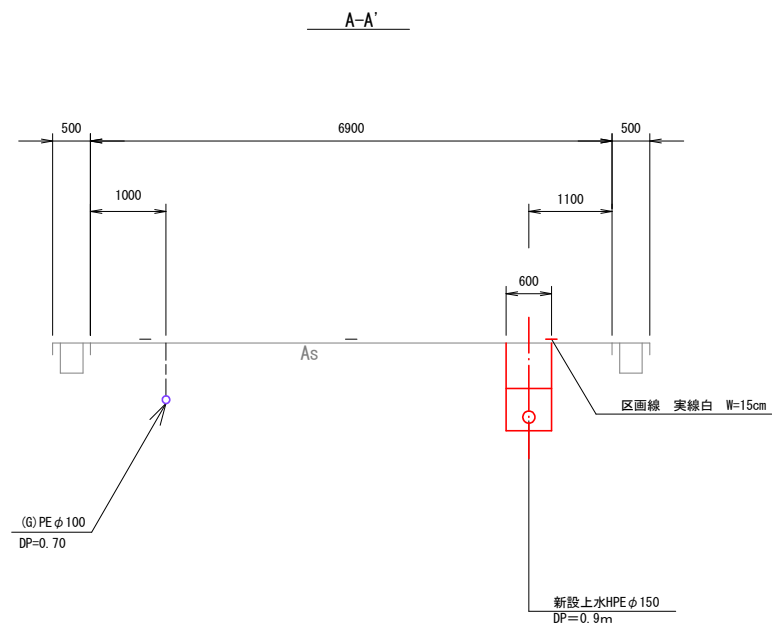


土工標準図 S=Free

1. 市道能褒野西線 (As)

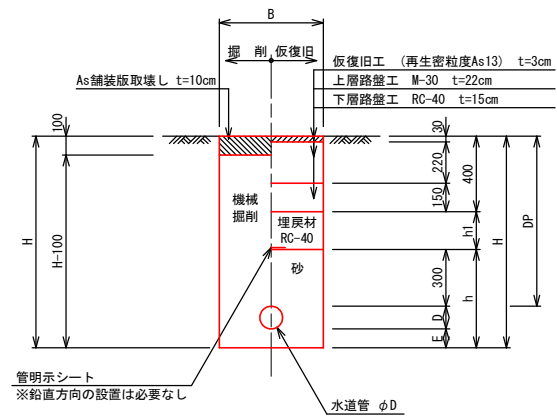

寸法表									
掘削断面	口径	DP	B	D	E	h	h1	H	備考
1-1	φ150	900	600	180	100	580	200	1180	

2. その他市道 (As)

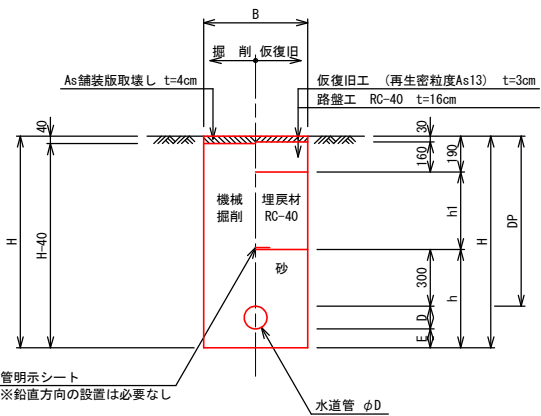

寸法表									
掘削断面	口径	DP	B	D	E	h	h1	H	備考
2-1	φ150	900	600	180	100	580	410	1180	

工事名	能褒野町地内（市道能褒野西線）配水管布設工事			
図面名	横断面図・土工標準図			
作成年月日				
縮尺	S = 図示	図面番号	3	/ 4
会社名				
事業者名	亀山市 上下水道部 上水道課			

