












工事名	みどり町地内（市道みどり14号線ほか） 配水管改良工事		
図面名	位 置 図		
作成年月日			
縮尺	S=1:1000	図面番号	1 / 5
会社名			
発注者	亀山市 上下水道部 上水道課		

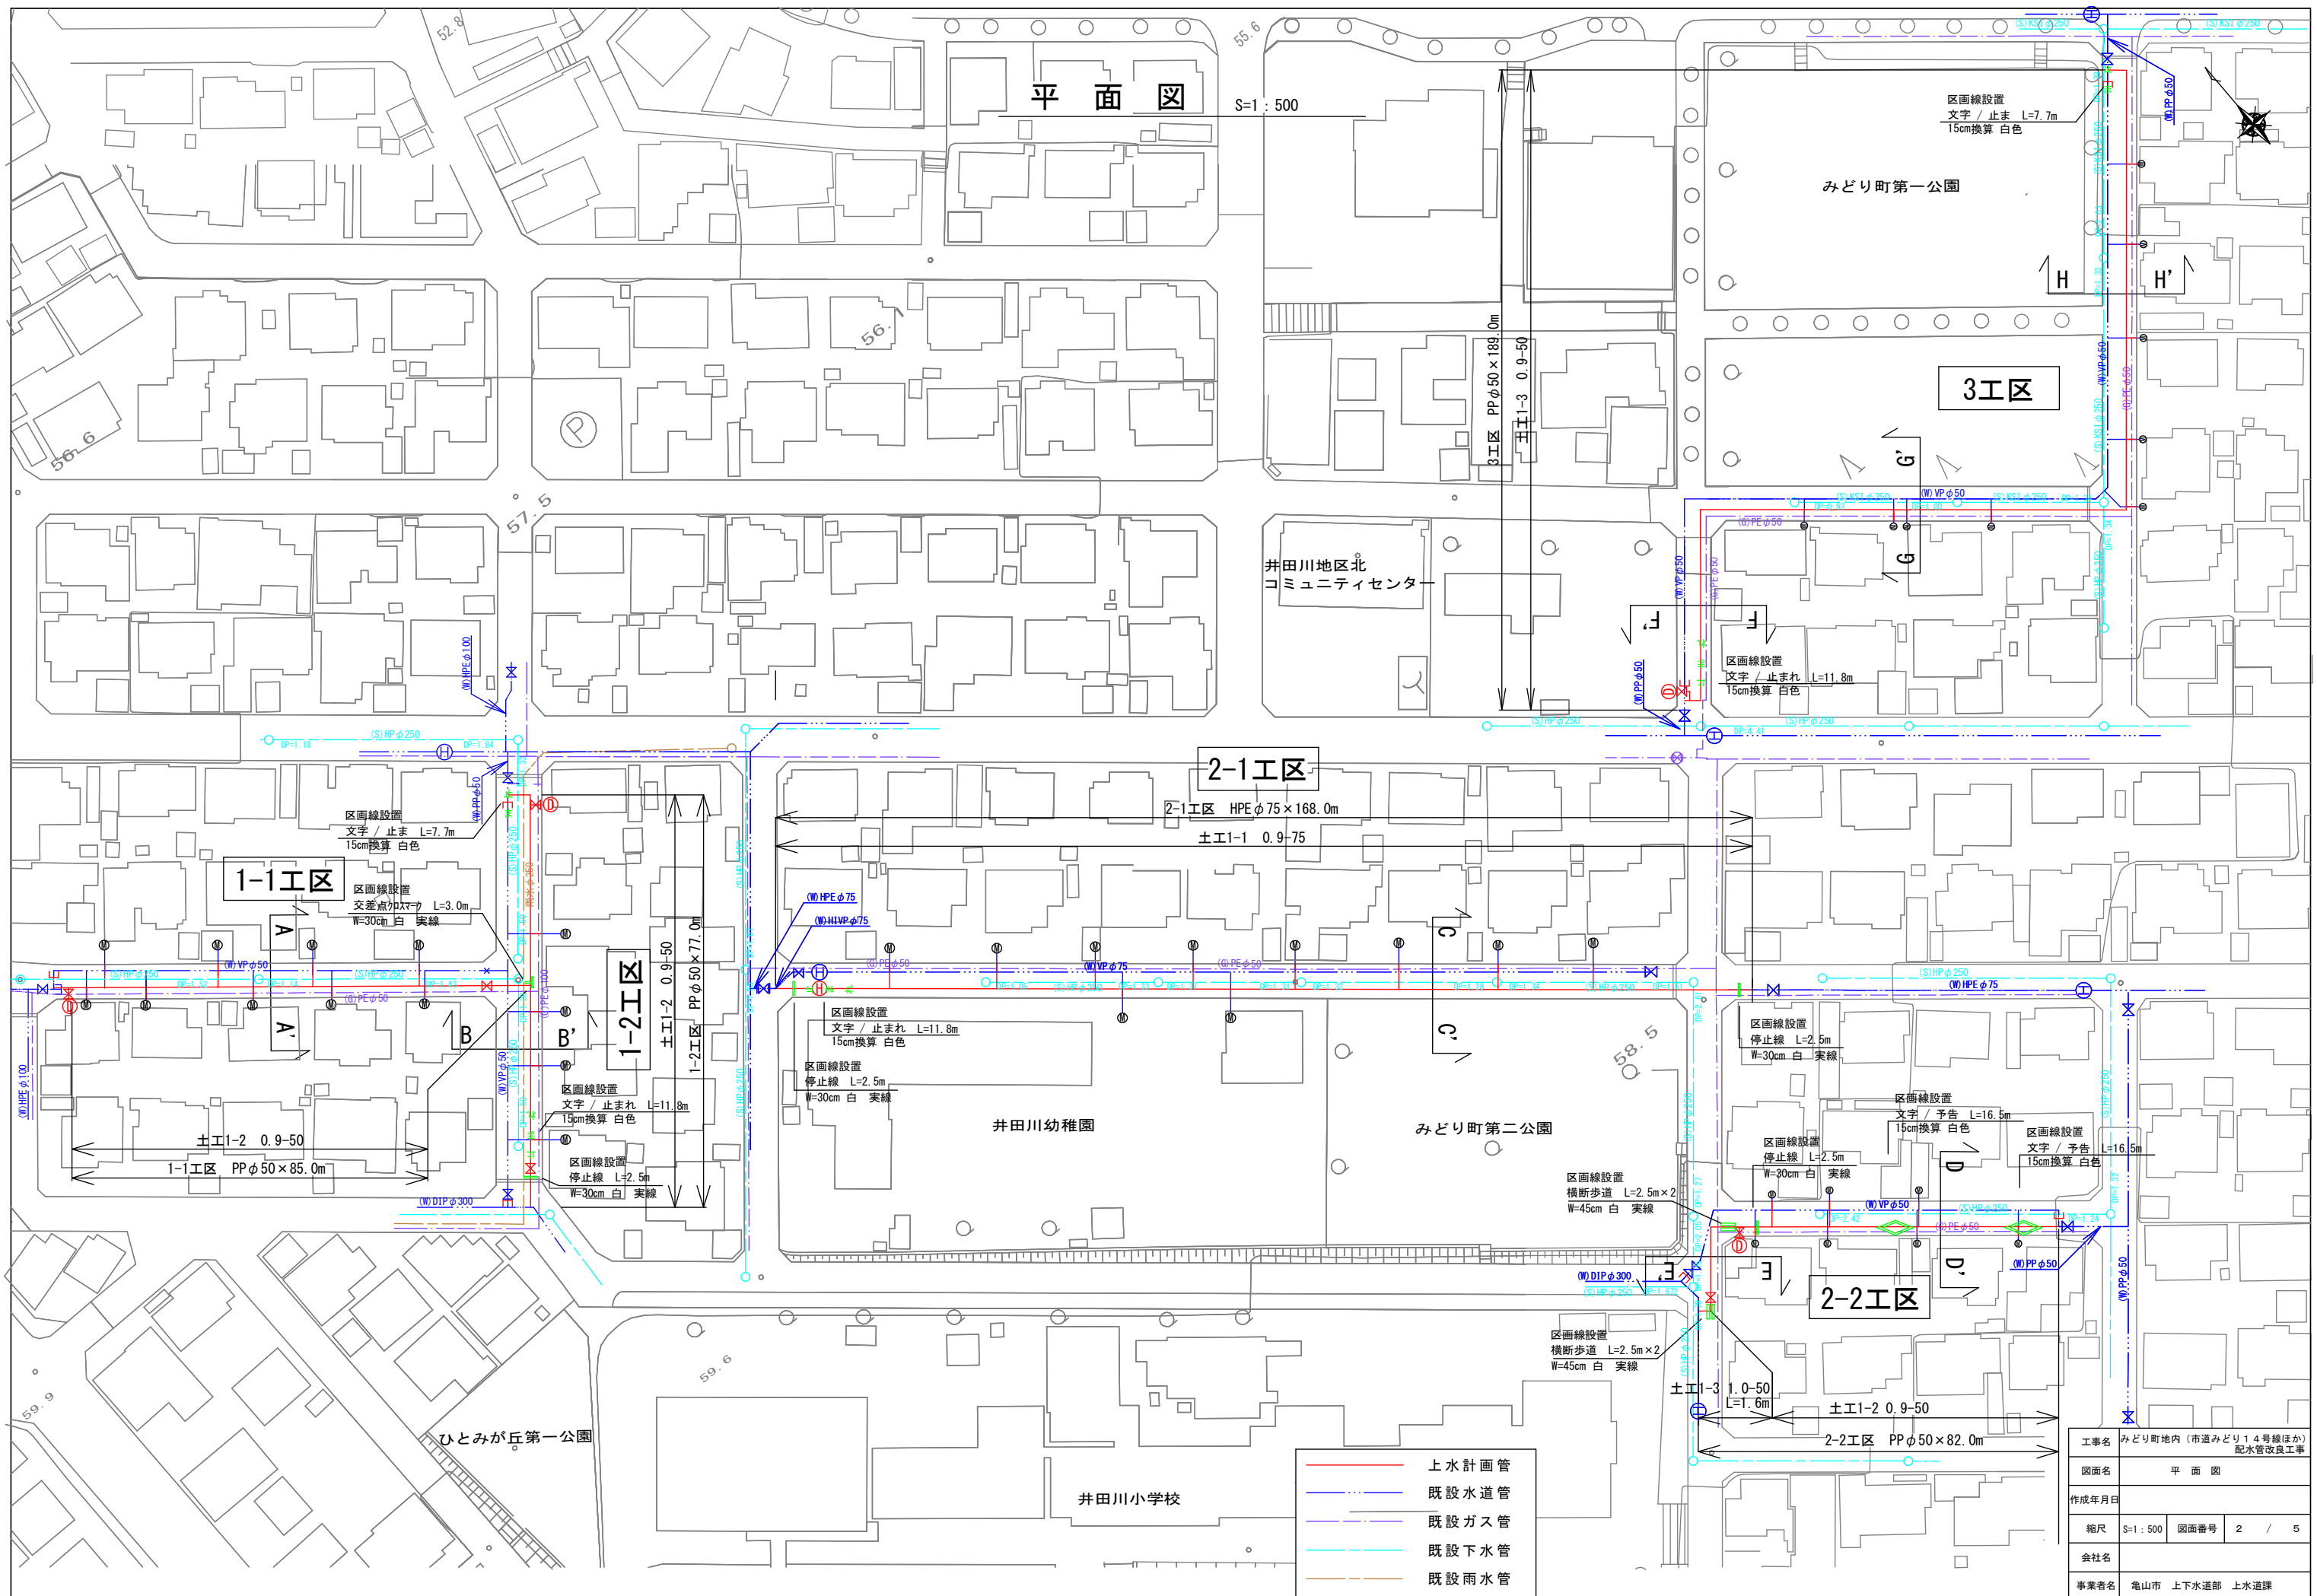


横断面図

S=1 : 100

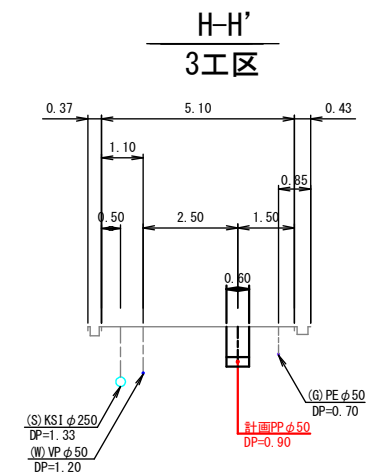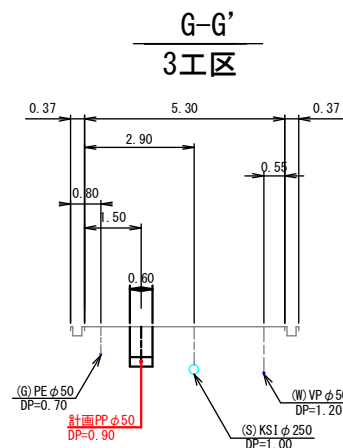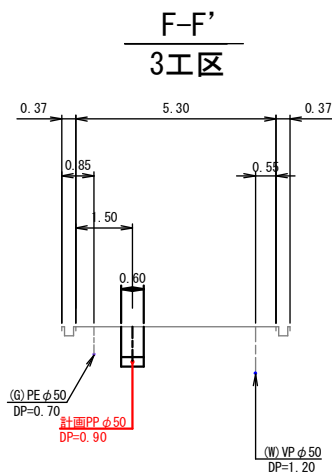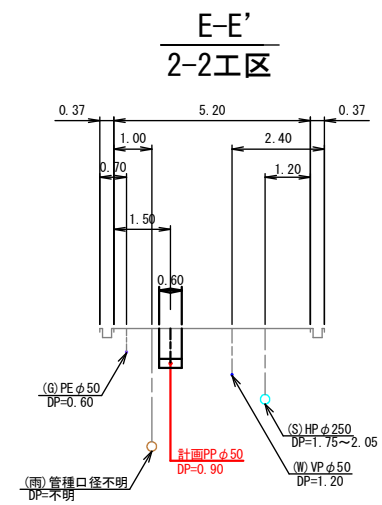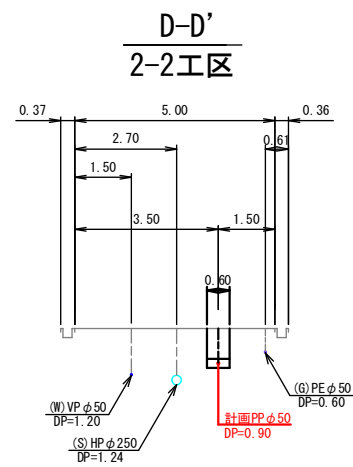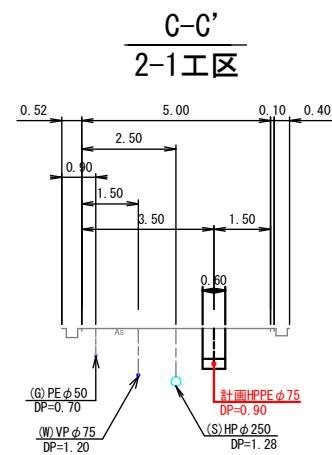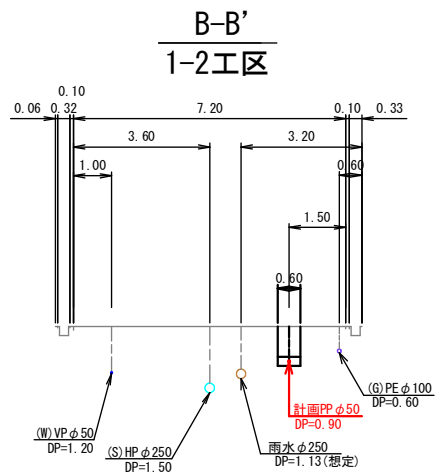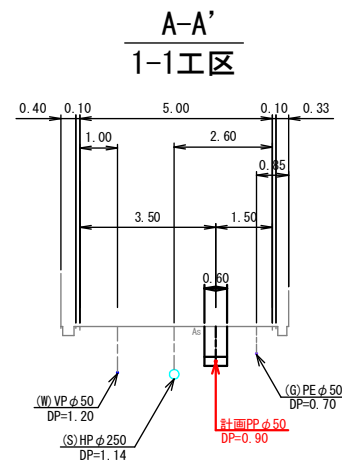

工事名	みどり町地内（市道みどり14号線ほか） 配水管改良工事			
図面名	横断面図			
作成年月日				
縮尺	S=1 : 100	図面番号	3	/ 5
会社名				
事業者名	亀山市 上下水道部 上水道課			


配管詳細図(1) S=Free

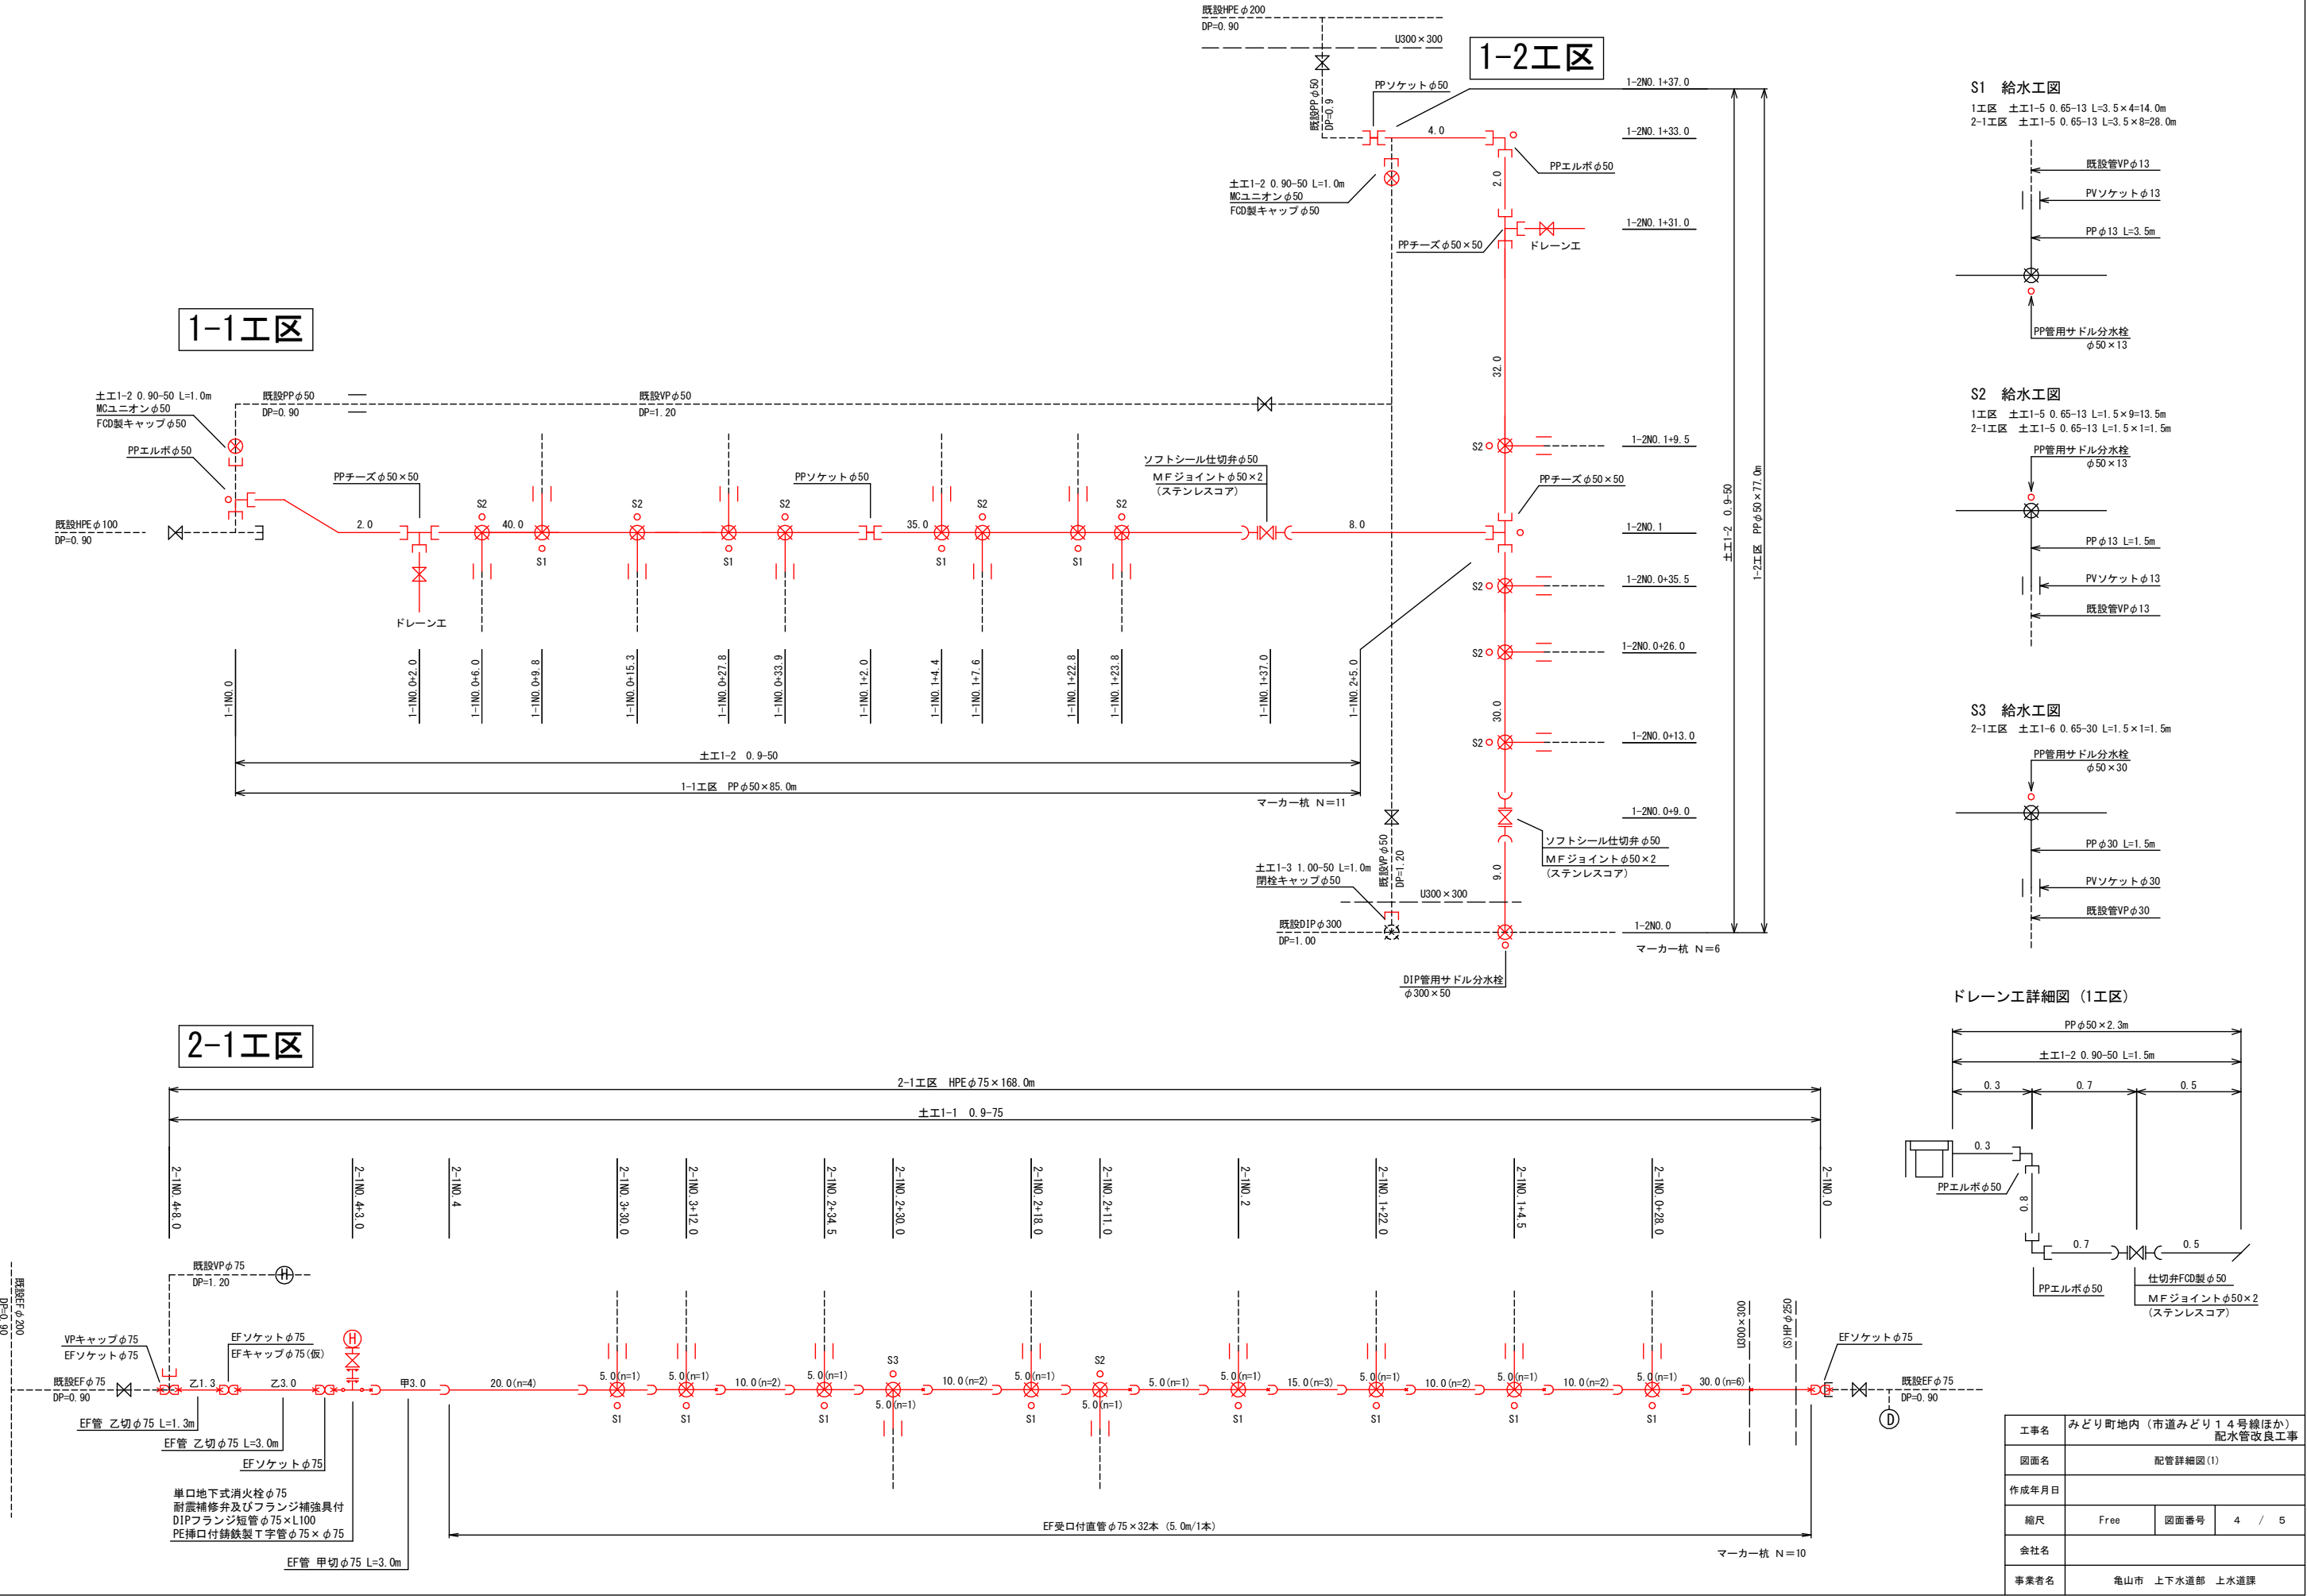

工事名	みどり町地内（市道みどり14号線ほか）配水管改良工事			
図面名	配管詳細図(1)			
作成年月日				
縮尺	Free	図面番号	4	/ 5
会社名				
事業者名	亀山市 上下水道部 上水道課			


配管詳細図(2)

S=Free

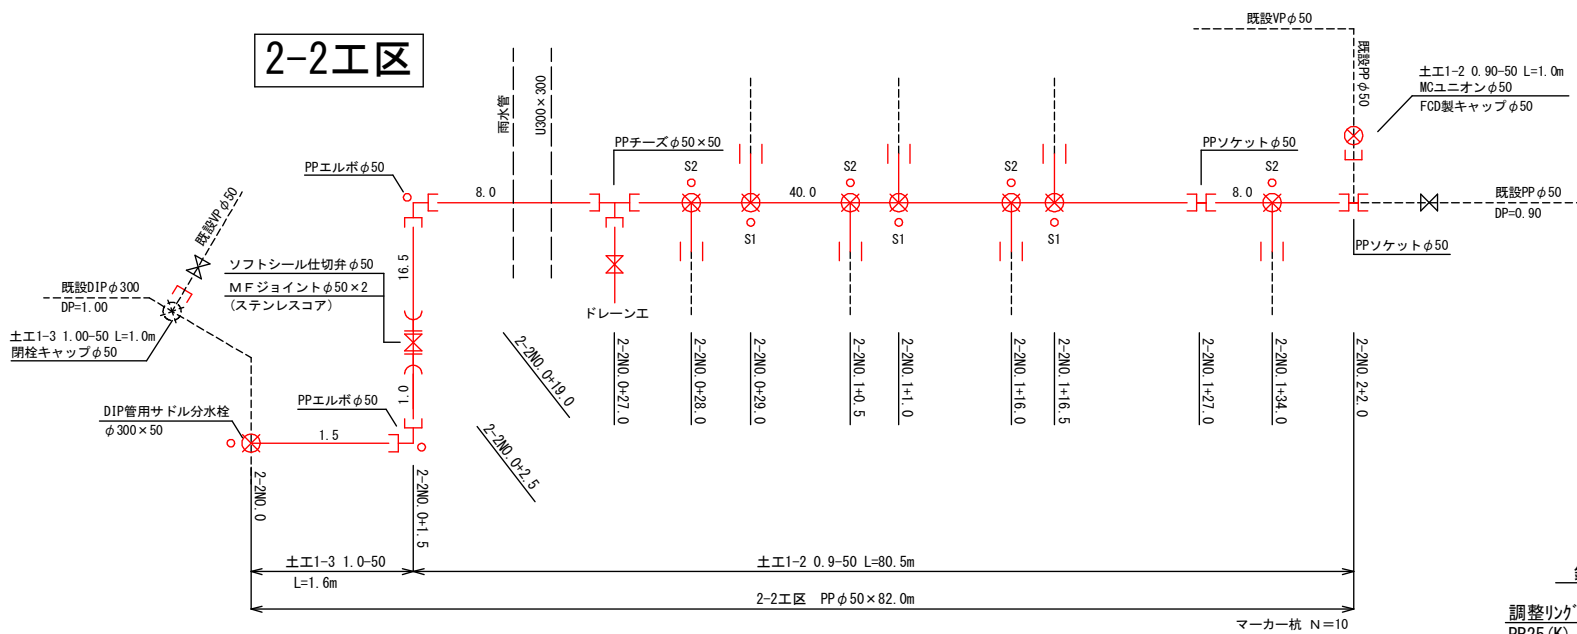


S1 給水工図

2-2工区 土E1-5 0.65-13 L=3.5×3=10.5m

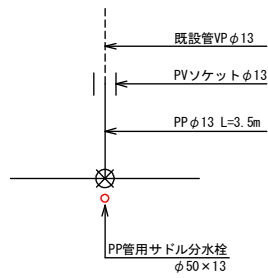


S2 給水工図

2-2工区 土E1-5 0.65-13 L=1.5×4=6.0m
3工区 土E1-5 0.65-13 L=1.5×7=10.5m

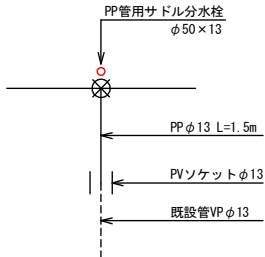

S4 給水工図


3工区 土E1-4 0.65-20 L=1.5×2=3.0m

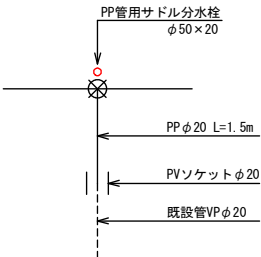

仕切弁筐標準図


S=Free

円形1号 (H=900)

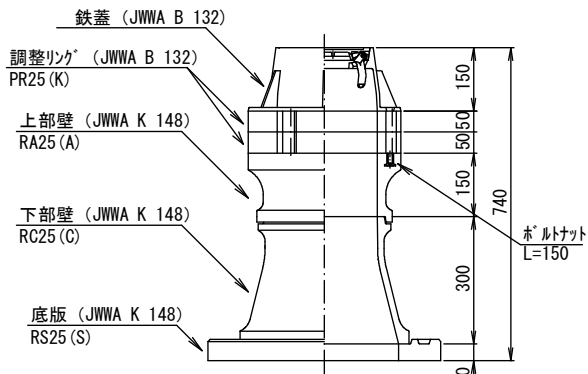

消火栓ボックス標準図

S=Free

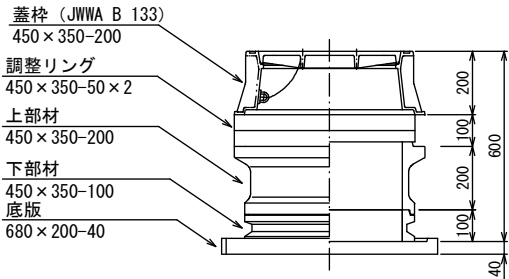

(消火栓工法図)




地下式消火栓 (埋設型7.5K内外面珪素樹脂粉体塗装)
筐 (消火栓ボックス組立図参照)
フランジ短管φ75mm×100mm
耐震補修弁及びフランジ補強具付 (JWWA B 126)
PE挿し口付鑄鉄製T字管φ75×φ75

土工標準図


S=Free

市道 (As)

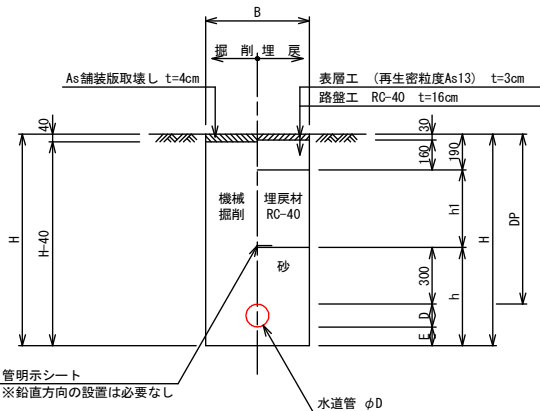


仕切弁筐 (鉄蓋) 参考図

S=Free

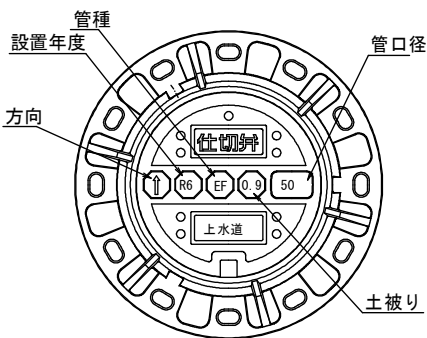


※情報項目の数は5項目以上明示できるものとする。


3工区

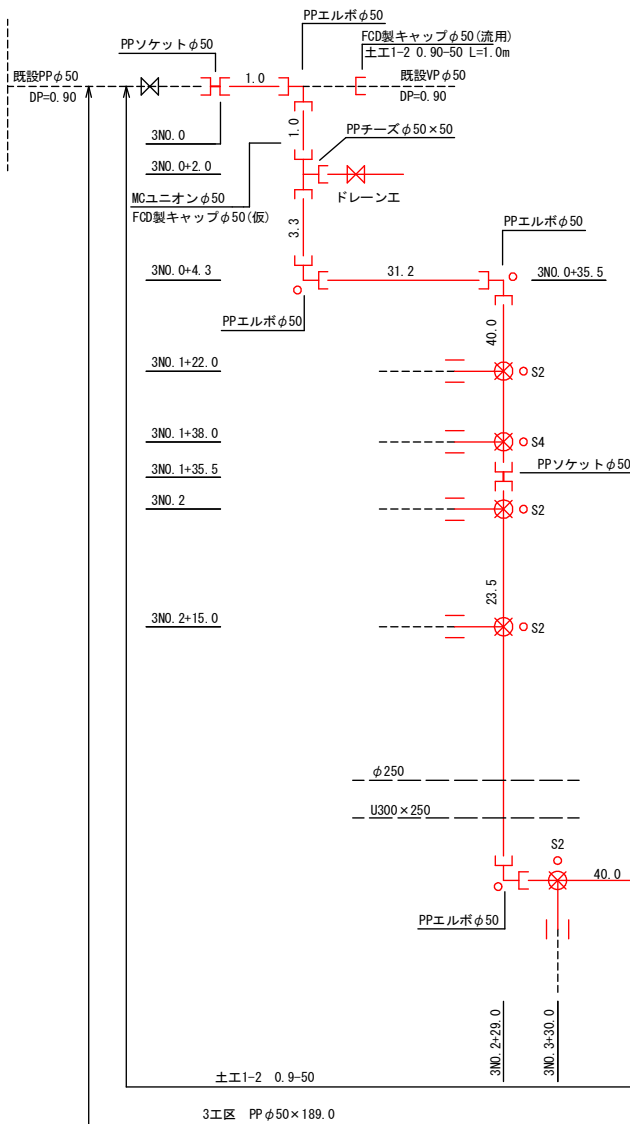

ドレーン工詳細図 (2-2工区、3工区)

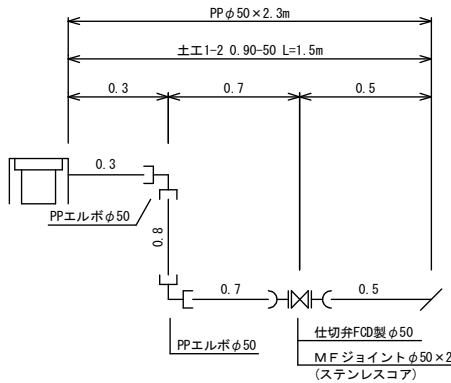

土E1-2 0.90-50 L=1.0m
MCユニオンφ50
FCD製キャップφ50

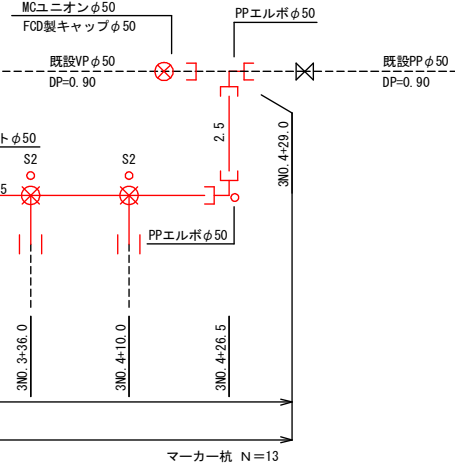

寸法表

掘削断面	口径	DP	B	D	E	h	h1	H	備考
1-1	φ75	900	600	90	100	490	410	1090	
1-2	φ50	900	600	60	100	460	410	1060	
1-3	φ50	1200	600	60	100	460	710	1360	
1-4	φ20	650	600	27	100	427	160	777	給水管
1-5	φ13	650	600	22	100	422	160	772	給水管
1-6	φ30	650	600	42	100	442	160	792	給水管

工事名	みどり町地内 (市道みどり14号線ほか) 配水管改良工事			
図面名	配管詳細図(2)、土工標準図・構造図			
作成年月日				
縮尺	Free	図面番号	5	/ 5
会社名				
事業者名	亀山市 上下水道部 上水道課			