

位置図（上加太）

工事名 農業集落排水施設機能強化対策工事（その2）

工事箇所 亀山市 上加太屋ほか 地内

名称 上加太処理区 位置図


縮尺 FREE

図面番号 1/2


工 事 名	農業集落排水施設機能強化対策工事（その２）
工事箇所	龜山市 加太坂里ほか 地内
名 称	上加太処理区 位置図
縮 尺	FREE
図面番号	1/2

電気設備図(参考図)


装柱图 S=1:5
(更新)

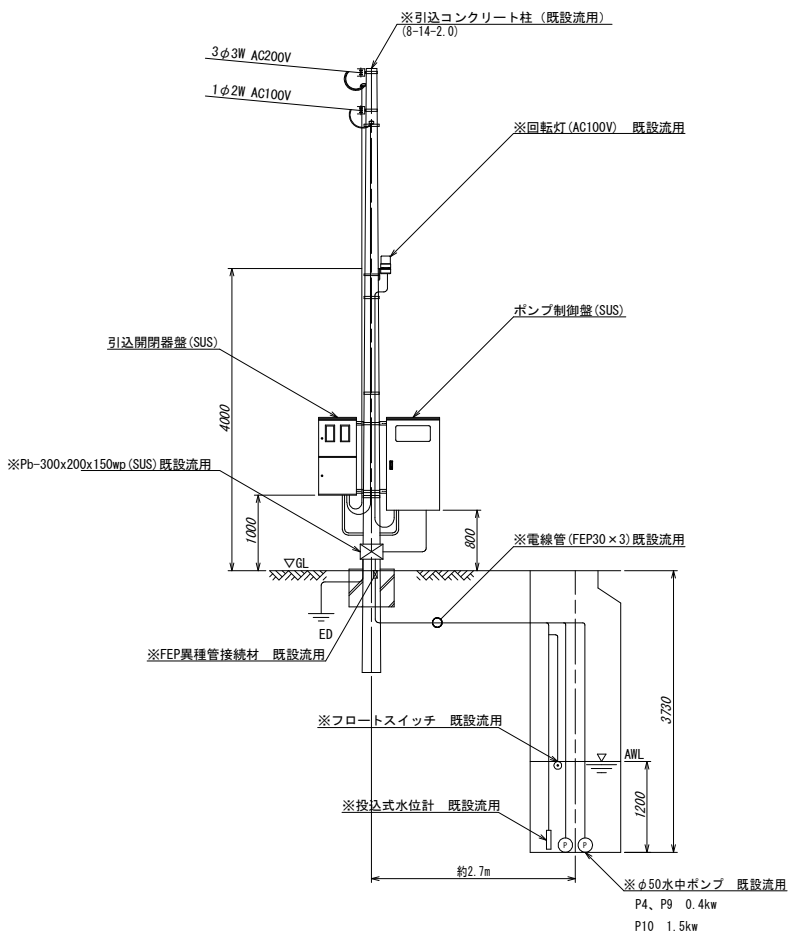


引込開閉器盤(SUS) S=1:
(更新)

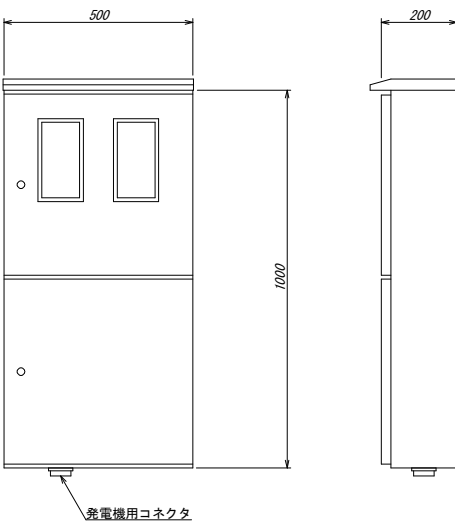

配線系統圖
(更新)

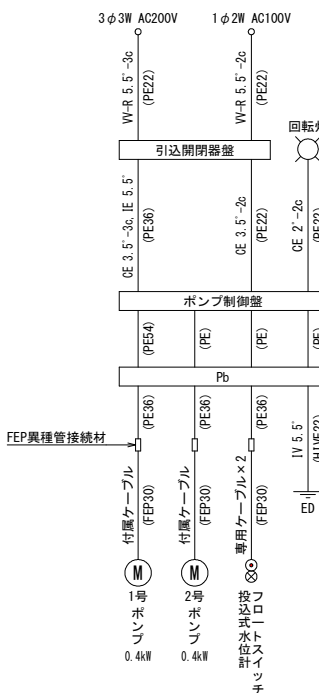


ポンプ制御盤(SUS) S=1:
(更新)

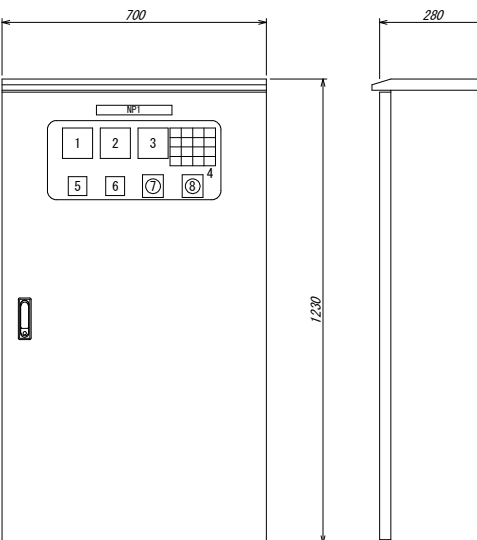


記号	名 称	備 考
NP1	盤名称銘板	○○地区 第○中継ポンプ場
1	交流電圧計	電源電圧
2	交流電流計	No.1 ポンプ
3	交流電流計	No.2 ポンプ
4	集合表示灯	
5	積算時間計	No.1 ポンプ
6	積算時間計	No.2 ポンプ
7	切換閉閉器	No.1主・自動交互-No.2主
8	切換閉閉器	手動・停止-自動

200V 受電中	No.1 準備完了	No.2 準備完了	No.1 長時間運転
100V 受電中	No.1 運転	No.2 運転	No.2 長時間運転
異常高水位	No.1 故障	No.2 故障	水位センサ 異常
ランプ テスト	予備	予備	リセット


装柱図 S=1:
(現況)

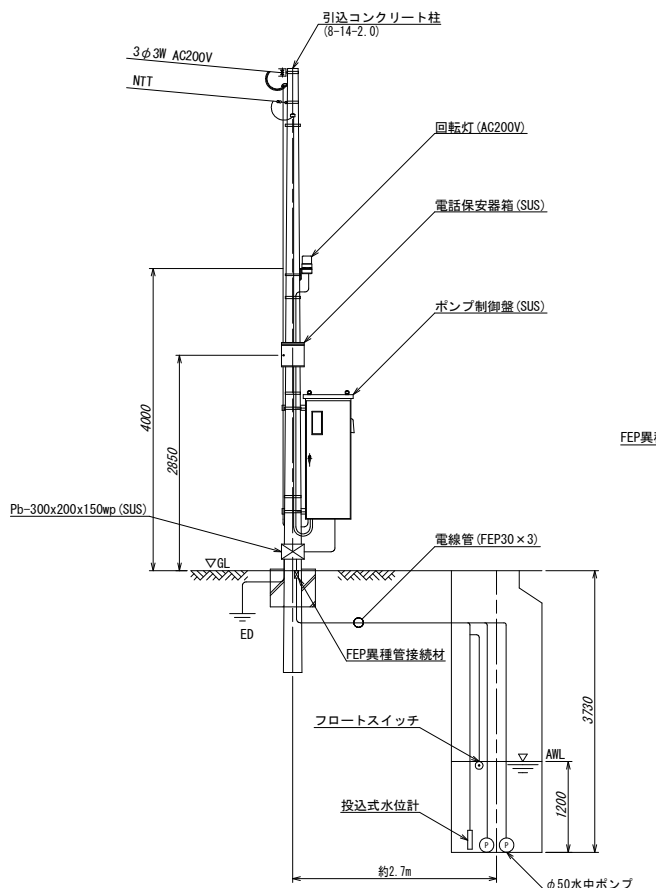


ポンプ制御盤(SUS) S=1
(現況)

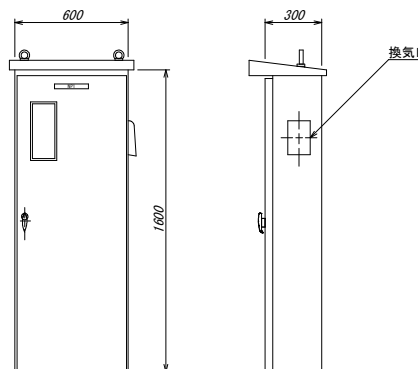

配線系統図
(現況)

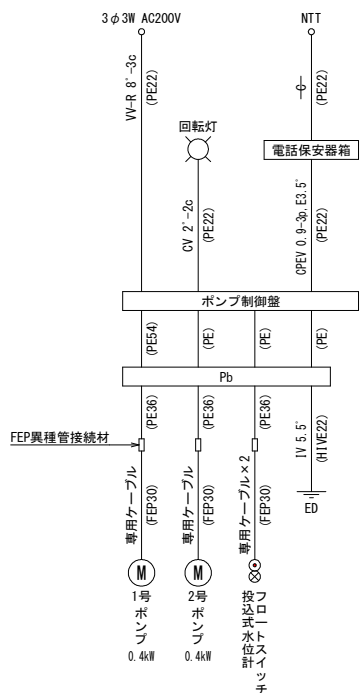

電話保安器箱 (SUS) S=1:
(現況)

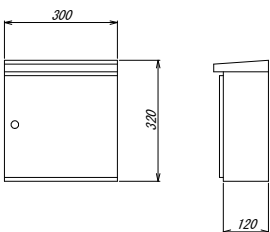

工 事 名	農業集落排水施設機能強化対策工事（その２）
工事箇所	亀山市 加太新里ほか 地内
名 称	電気設備図（参考図）
縮 尺	FREE
図面番号	2/2