





補助

単独

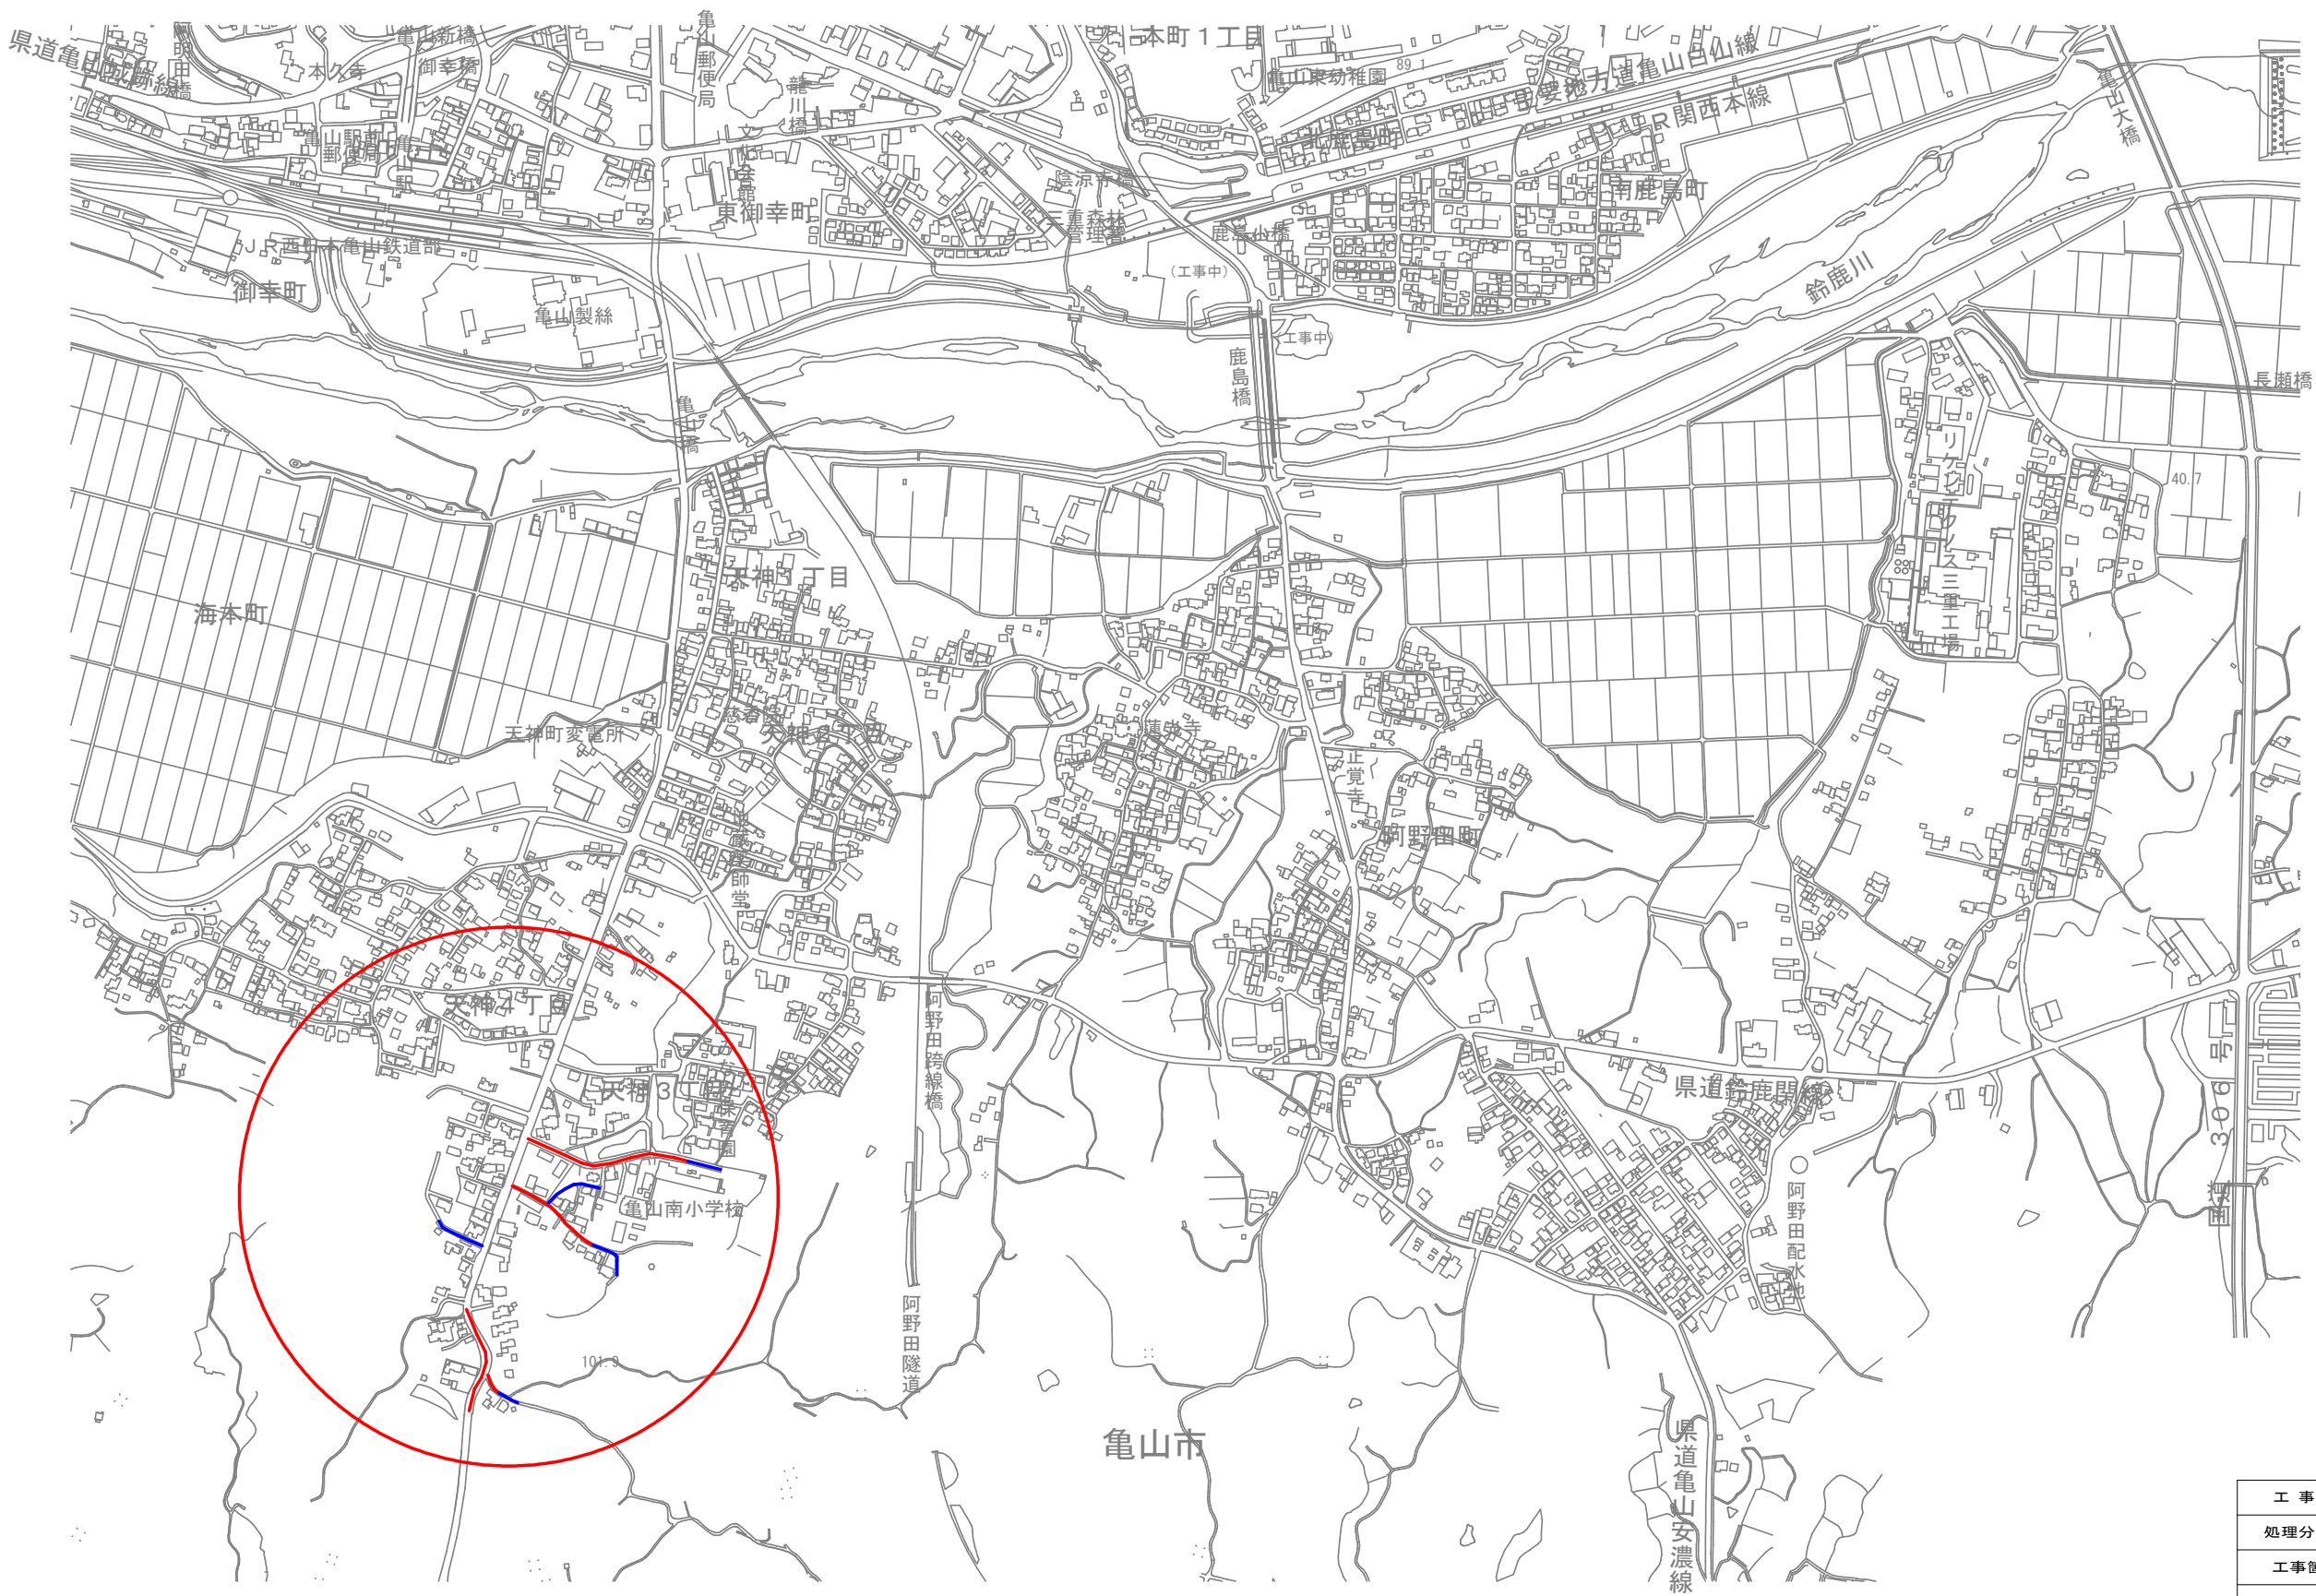

工 事 名	本町南部処理分区舗装復旧工事（その2）
処理分区名	本町南部処理分区
工事箇所	亀山市 天神三丁目ほか2地区
名 称	位置図
縮 尺	FREE
図面番号	1

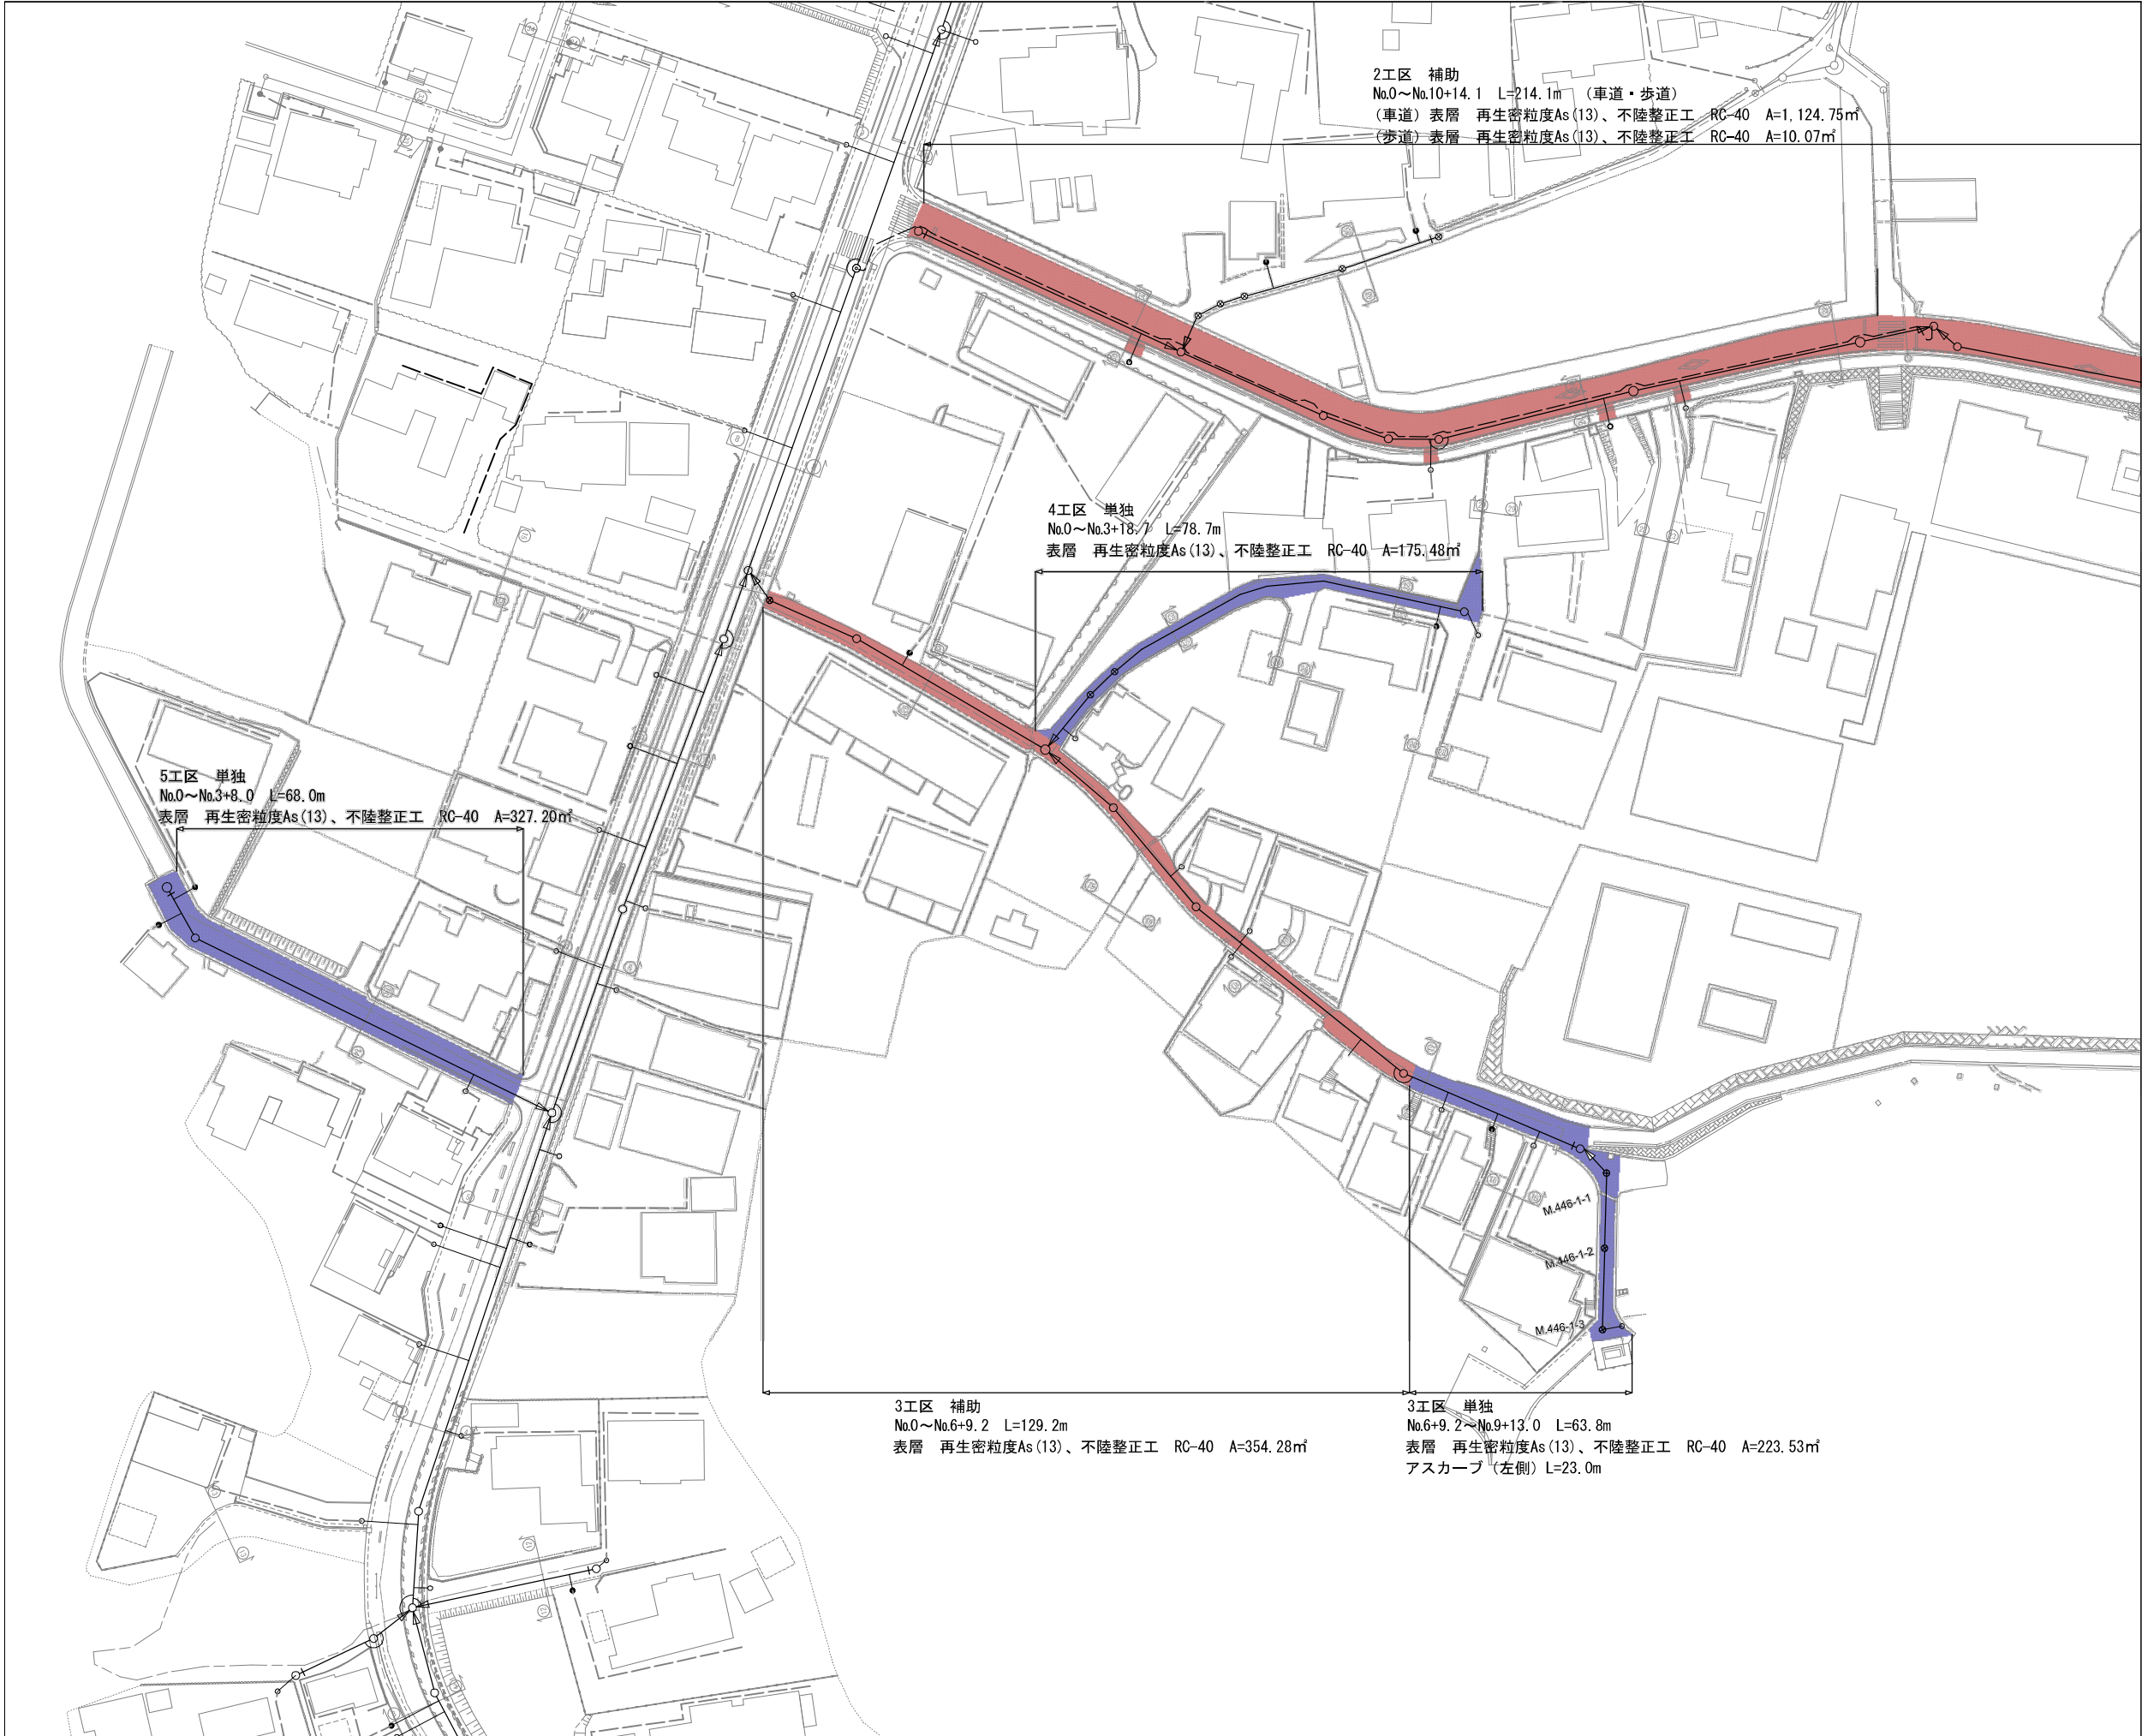

S=1:500


1	3	
2	4	5
	6	8
	7	

凡 例	
	補 助
	単 独


凡 例	
	計 画 流 入 管
	圧 送 管
	将 来 流 入 管
	既 設 管
	1号組立マンホール
	2号組立マンホール
	A 1号組立マンホール
	塩ビ製小口径マンホール
	レジン1号マンホール
	レジン小型マンホール
	曲 管
	マンホールポンプ
	宅内ポンプ
	副管付きマンホール
	公共汚水樹(未回収)
	公共汚水樹(回収)
	デザイン蓋(T-14)
	NS ノンスリップ蓋
	耐腐食 耐腐食蓋

* 曲管は、1箇所11°以下とする。

工 事 名	本町南部処理分区舗装復旧工事 (その2)
処理分区名	本町南部処理分区
工事箇所	亀山市 天神三丁目ほか2地区
名 称	計画平面図 (1)
縮 尺	A1:S=1:500 A3:S=1:1,000
図面番号	2

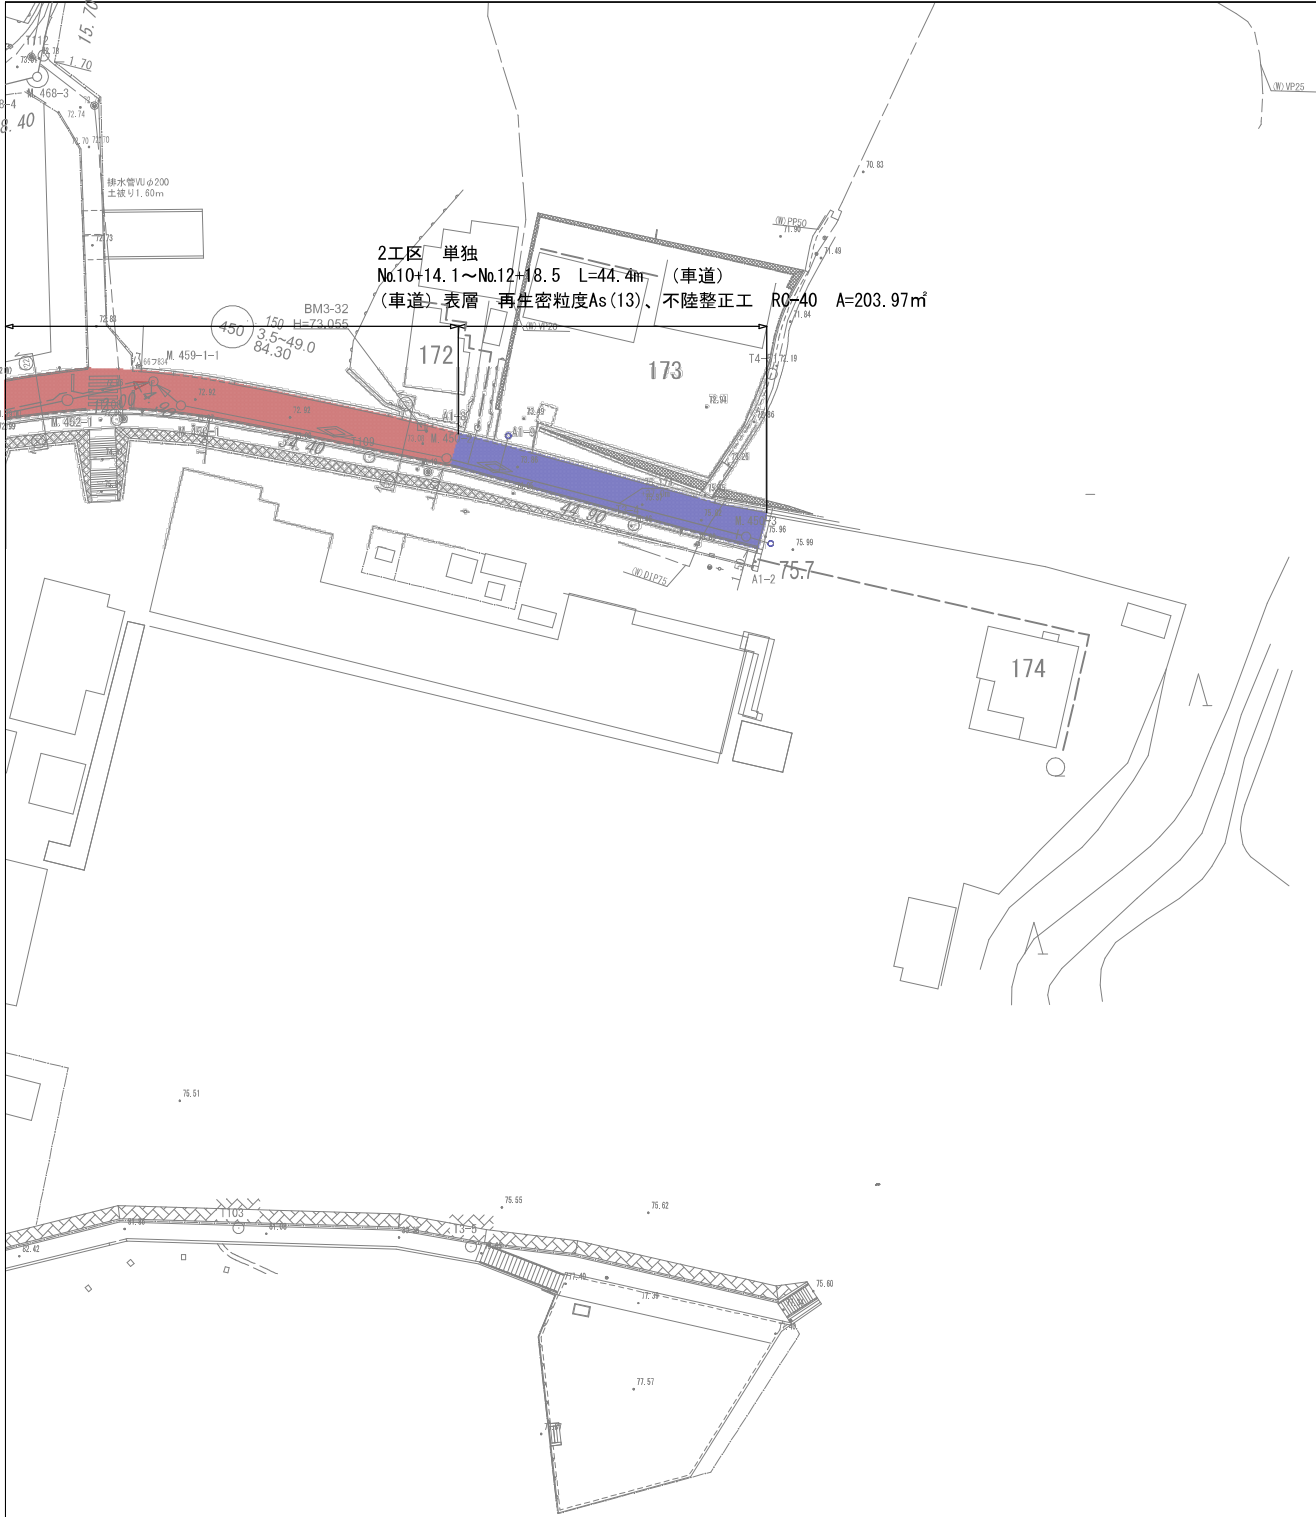

S=1:500

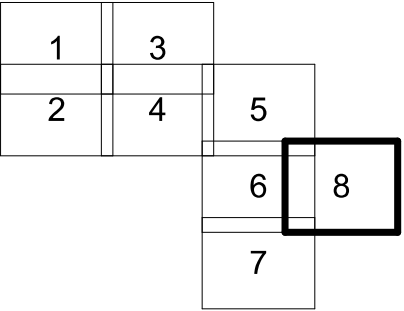


凡 例	
	補 助
	単 独

凡 例	
	計 画 流 入 管
	圧 送 管
	将 来 流 入 管
	既 設 管
	1号組立マンホール
	2号組立マンホール
	A 1号組立マンホール
	塩ビ製小口径マンホール
	レジン 1号マンホール
	レジン小型マンホール
	曲 管
	マンホールポンプ
	宅内ポンプ
	副管付きマンホール
	公共汚水樹 (回収)
	公共汚水樹 (未回収)
	デザイン デザイン蓋 (T-14)
	N S ノンスリップ蓋
	耐腐食 耐腐食蓋

* 曲管は、1箇所11°以下とする。

工 事 名	本町南部処理分区舗装復旧工事（その2）
処理分区名	本町南部処理分区
工事箇所	亀山市 天神三丁目ほか2地区
名 称	計画平面図（2）
縮 尺	A1:S=1:500 A3:S=1:1,000
図面番号	3

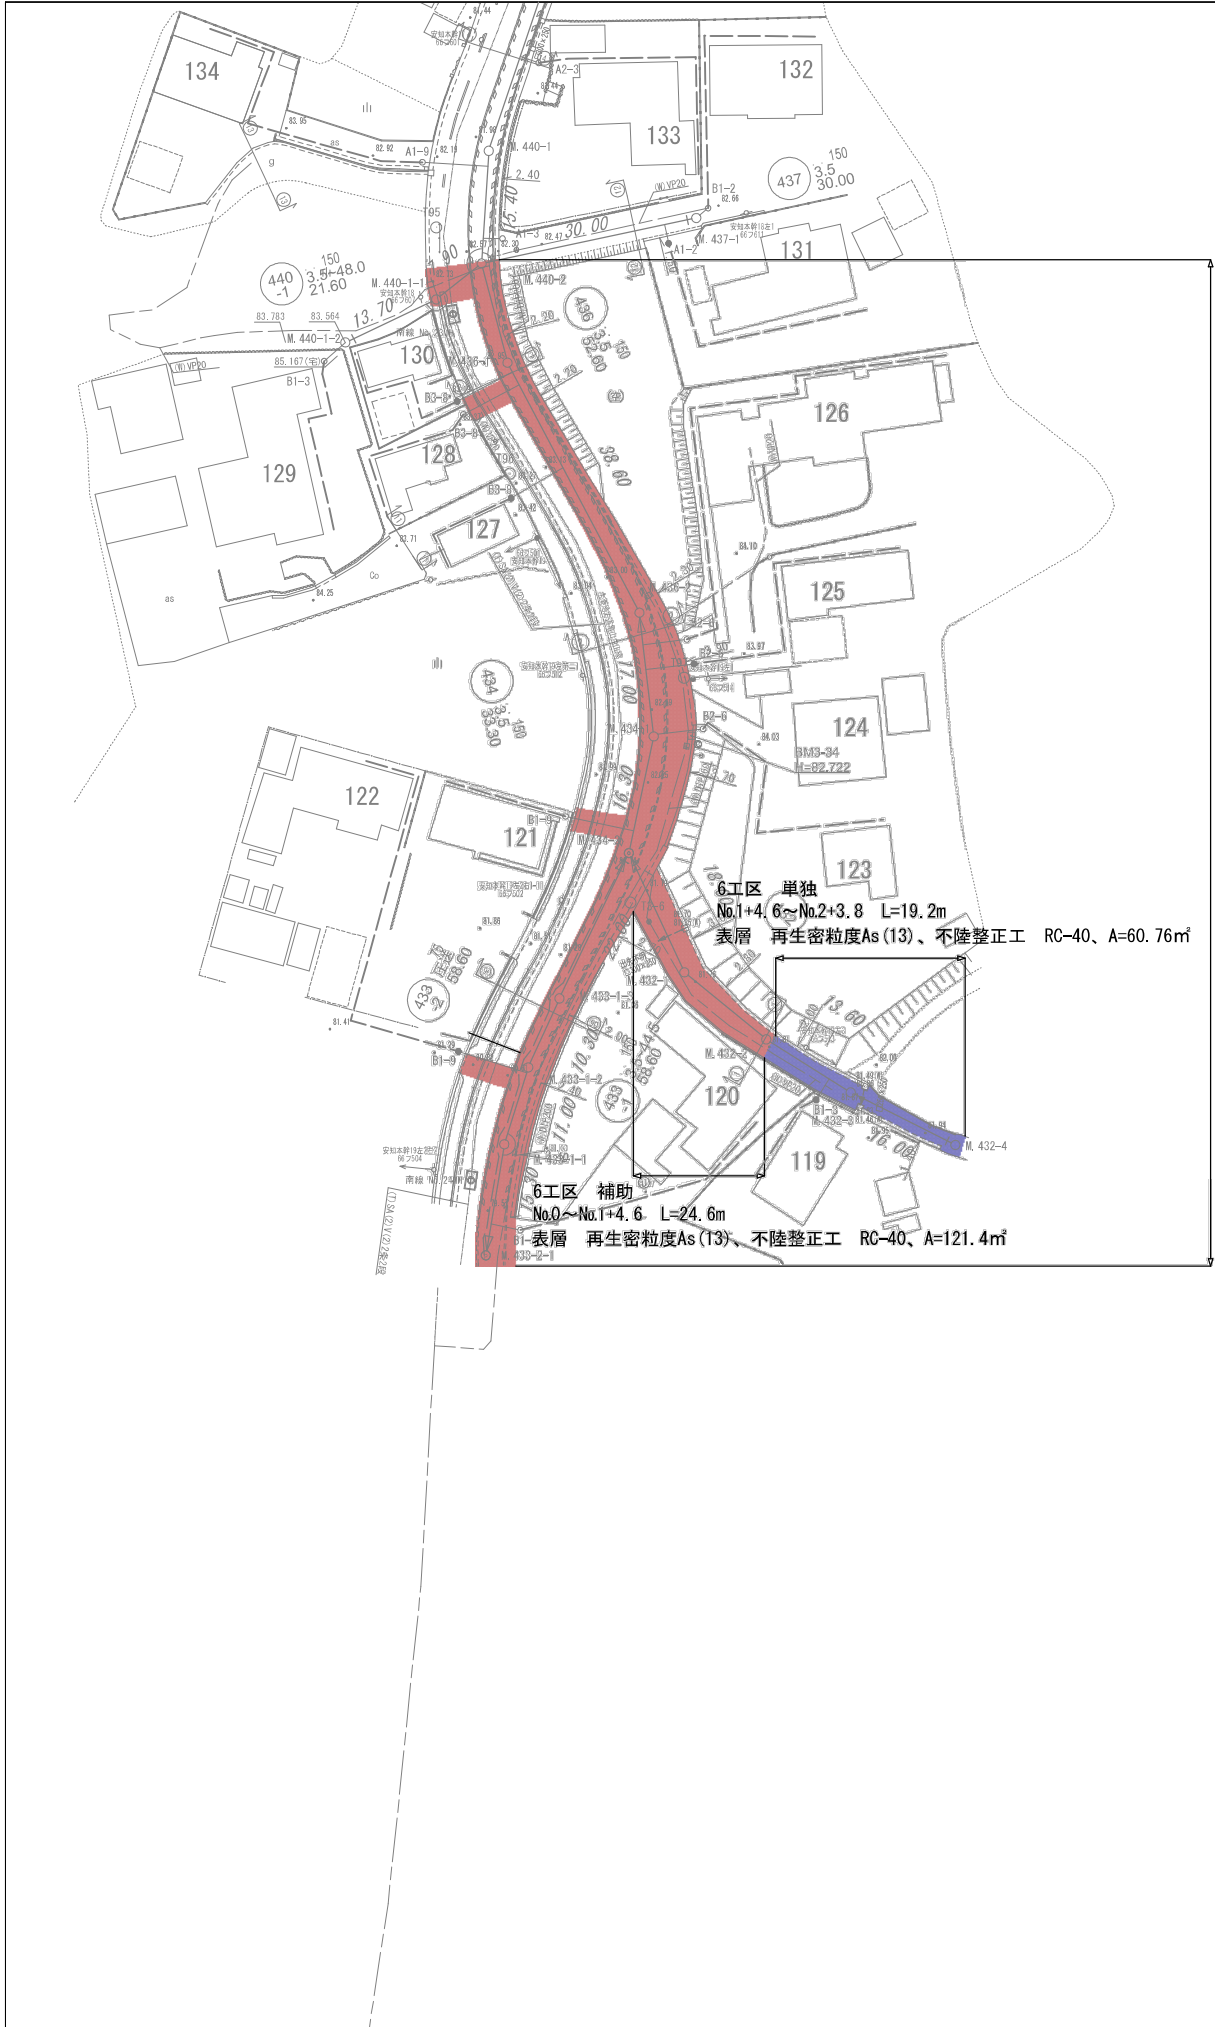


1工区 補助
No.0～No.8 L=160.0m (車道・歩道)
(車道) 表層 改質Ⅱ型密粒度As(20)、基層 再生粗粒度As(20) A=772.49㎡
(車道) 上層路盤工 粒調碎石M-30 A=772.49㎡
(歩道) 表層 再生密粒度As(13)、路盤工、不陸整正工 A=25.80㎡

6工区 単独
No.1+4.6～No.2+3.8 L=19.2m
表層 再生密粒度As(13)、不陸整正工 RC-40、A=60.76㎡

6工区 補助
No.0～No.1+4.6 L=24.6m
表層 再生密粒度As(13)、不陸整正工 RC-40、A=121.4㎡



S=1:500


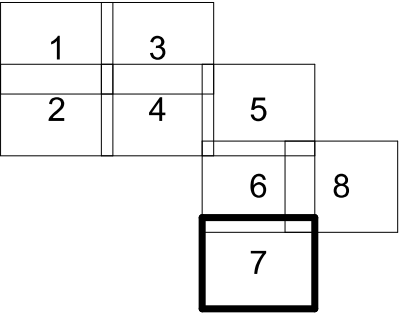


凡 例	
	補 助
	単 独

凡 例	
	計 画 流 入 管
	圧 送 管
	将 来 流 入 管
	既 設 管
	1号組立マンホール
	2号組立マンホール
	A 1号組立マンホール
	塩ビ製小口径マンホール
	レジン1号マンホール
	レジン小型マンホール
	曲 管
	マンホールポンプ
	宅内ポンプ
	副管付きマンホール
	公共汚水樹(回収)
	公共汚水樹(未回収)
デザイン	デザイン蓋(T-14)
NS	ノンスリップ蓋
耐腐食	耐腐食蓋

* 曲管は、1箇所11°以下とする。

工 事 名	本町南部処理分区舗装復旧工事 (その2)
処理分区名	本町南部処理分区
工事箇所	亀山市 天神三丁目ほか2地区
名 称	計画平面図 (3)
縮 尺	A1:S=1:500 A3:S=1:1,000
図面番号	4

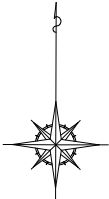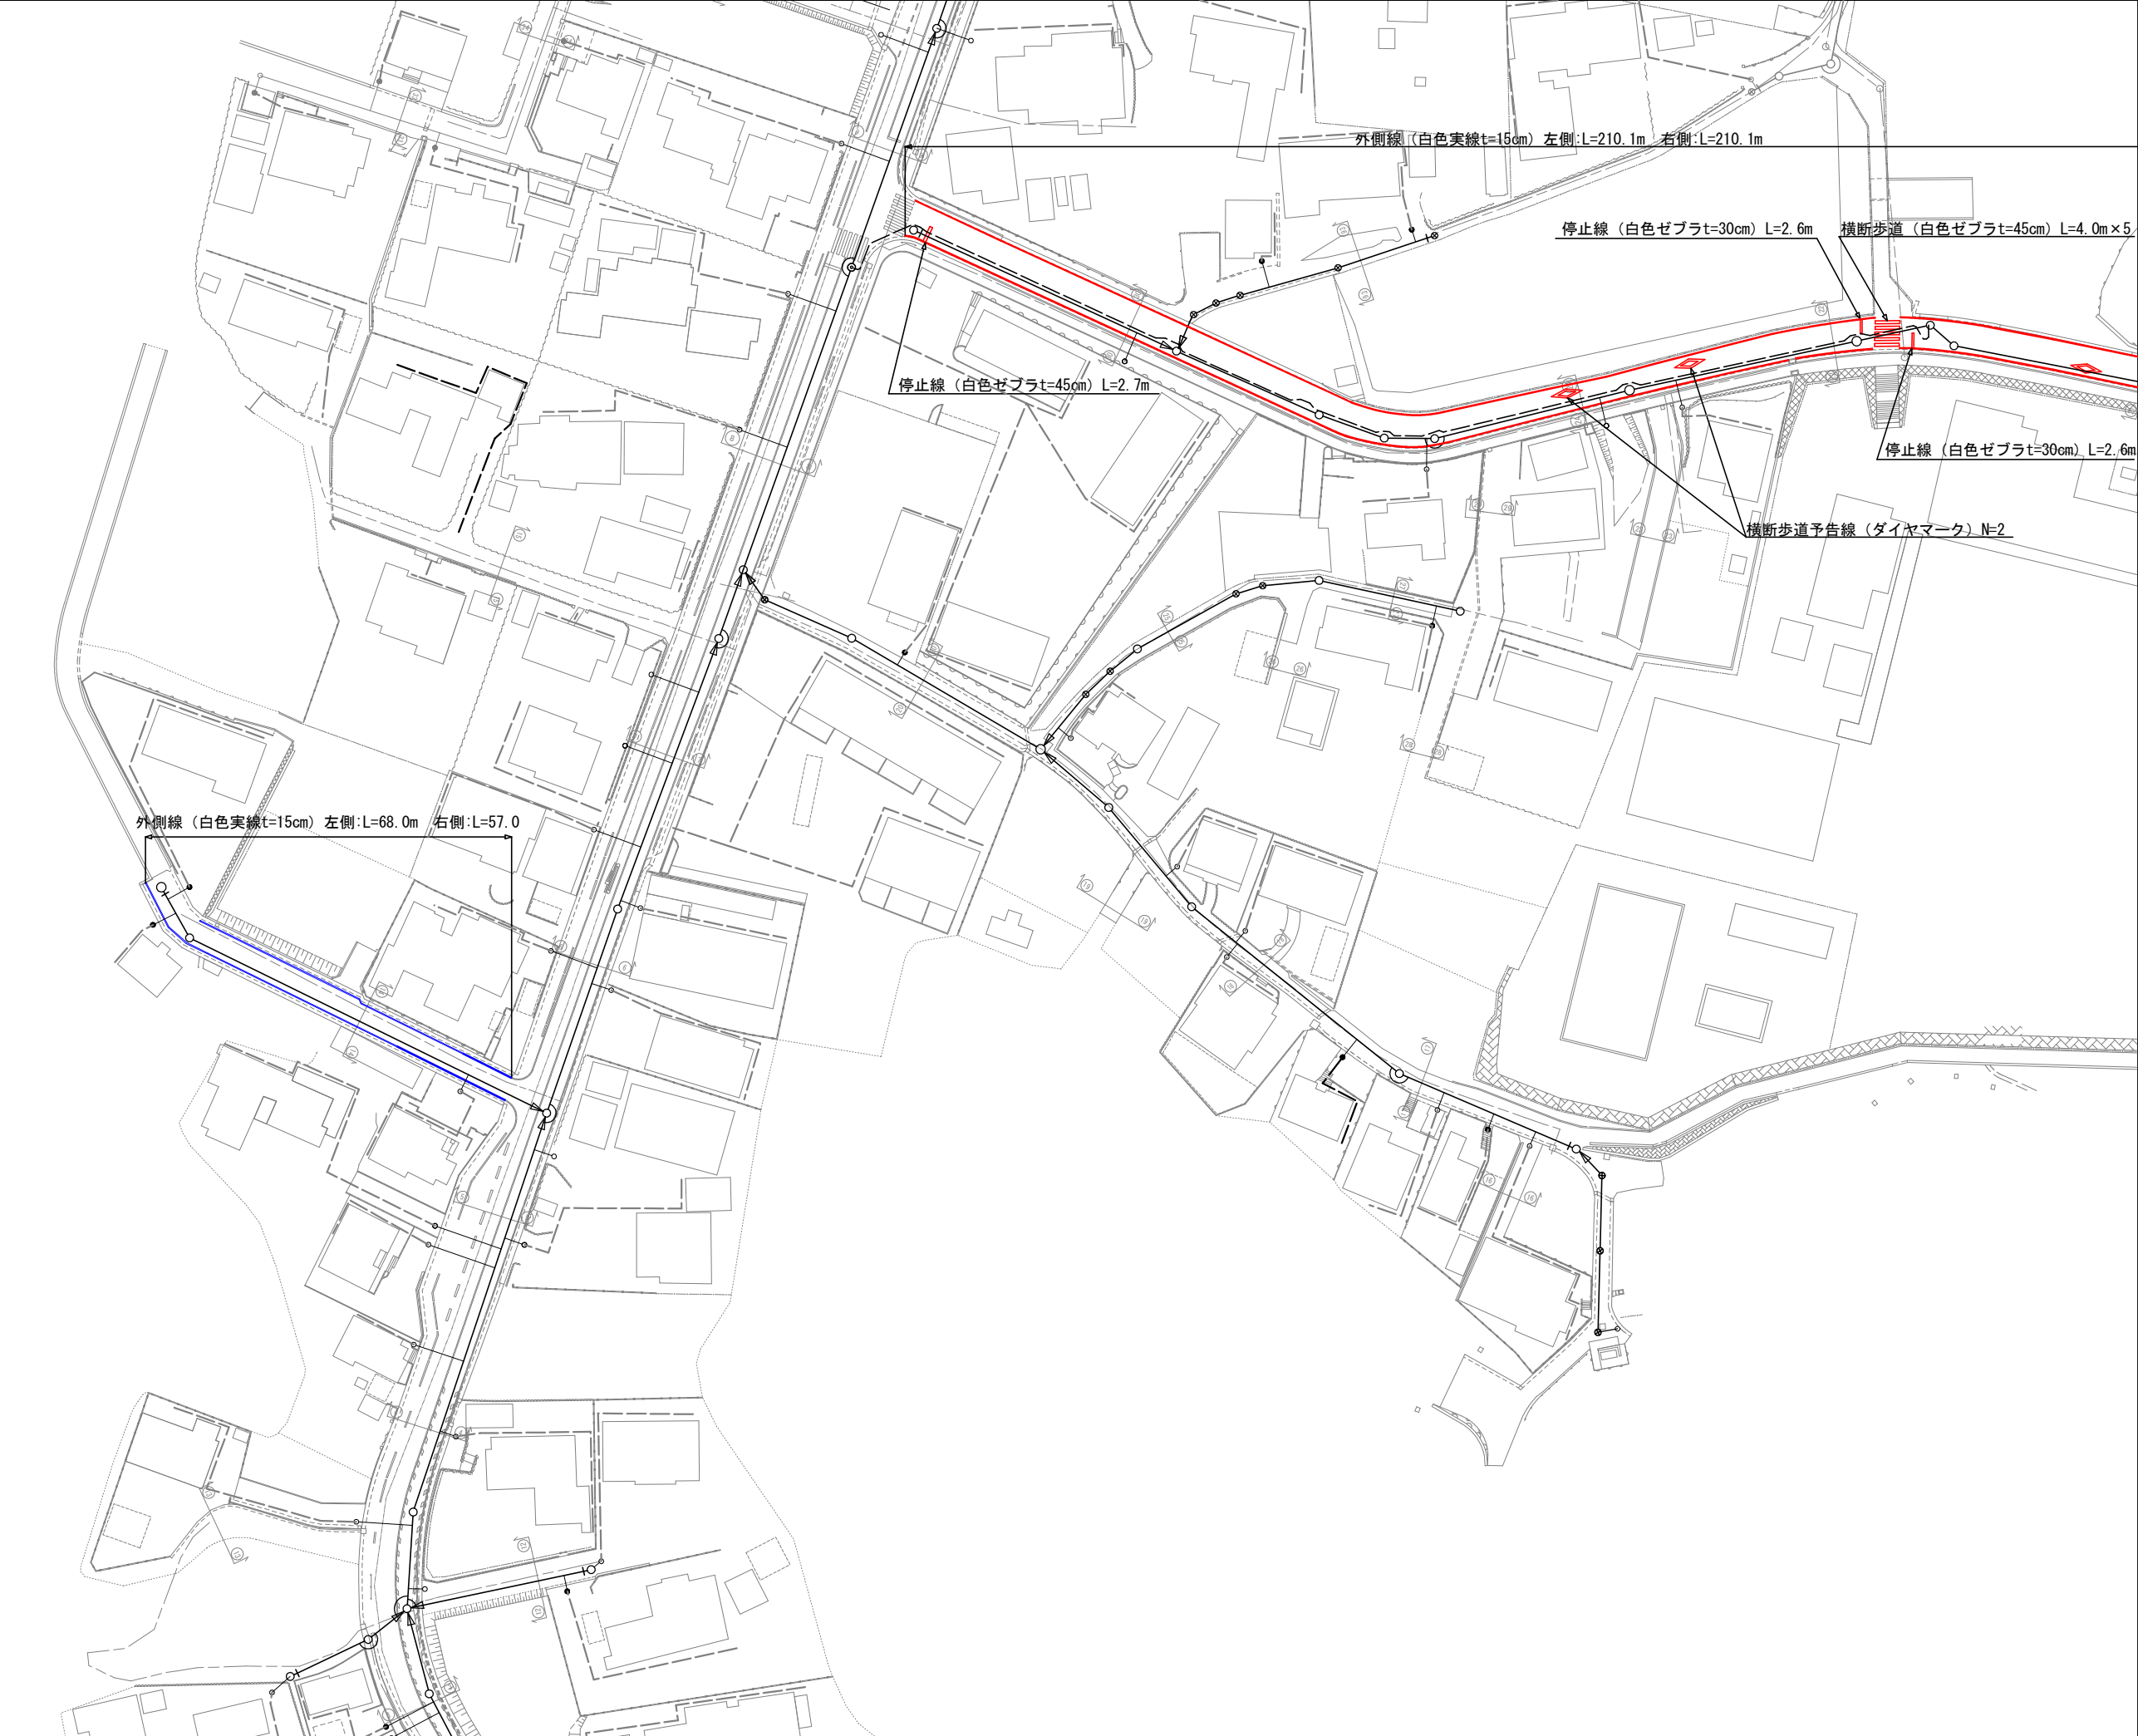

S=1:500



1	3	
2	4	5
	6	8
	7	

凡 例	
	補助
	単独

凡 例	
	計画流入管
	圧送管
	将来流入管
	既設管
	1号組立マンホール
	2号組立マンホール
	A 1号組立マンホール
	塩ビ製小口径マンホール
	レジン1号マンホール
	レジン小型マンホール
	曲 管
	マンホールポンプ
	宅内ポンプ
	副管付きマンホール
	公共汚水樹(回収)
	公共汚水樹(未回収)
デザイン	デザイン蓋(T-14)
NS	ノンスリップ蓋
耐腐食	耐腐食蓋

*曲管は、1箇所11°以下とする。

工 事 名	本町南部処理分区舗装復旧工事（その2）
処理分区名	本町南部処理分区
工事箇所	亀山市 天神三丁目ほか2地区
名 称	付帯工図（1）
縮 尺	A1:S=1:500 A3:S=1：1,000
図面番号	5

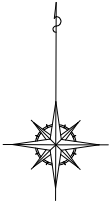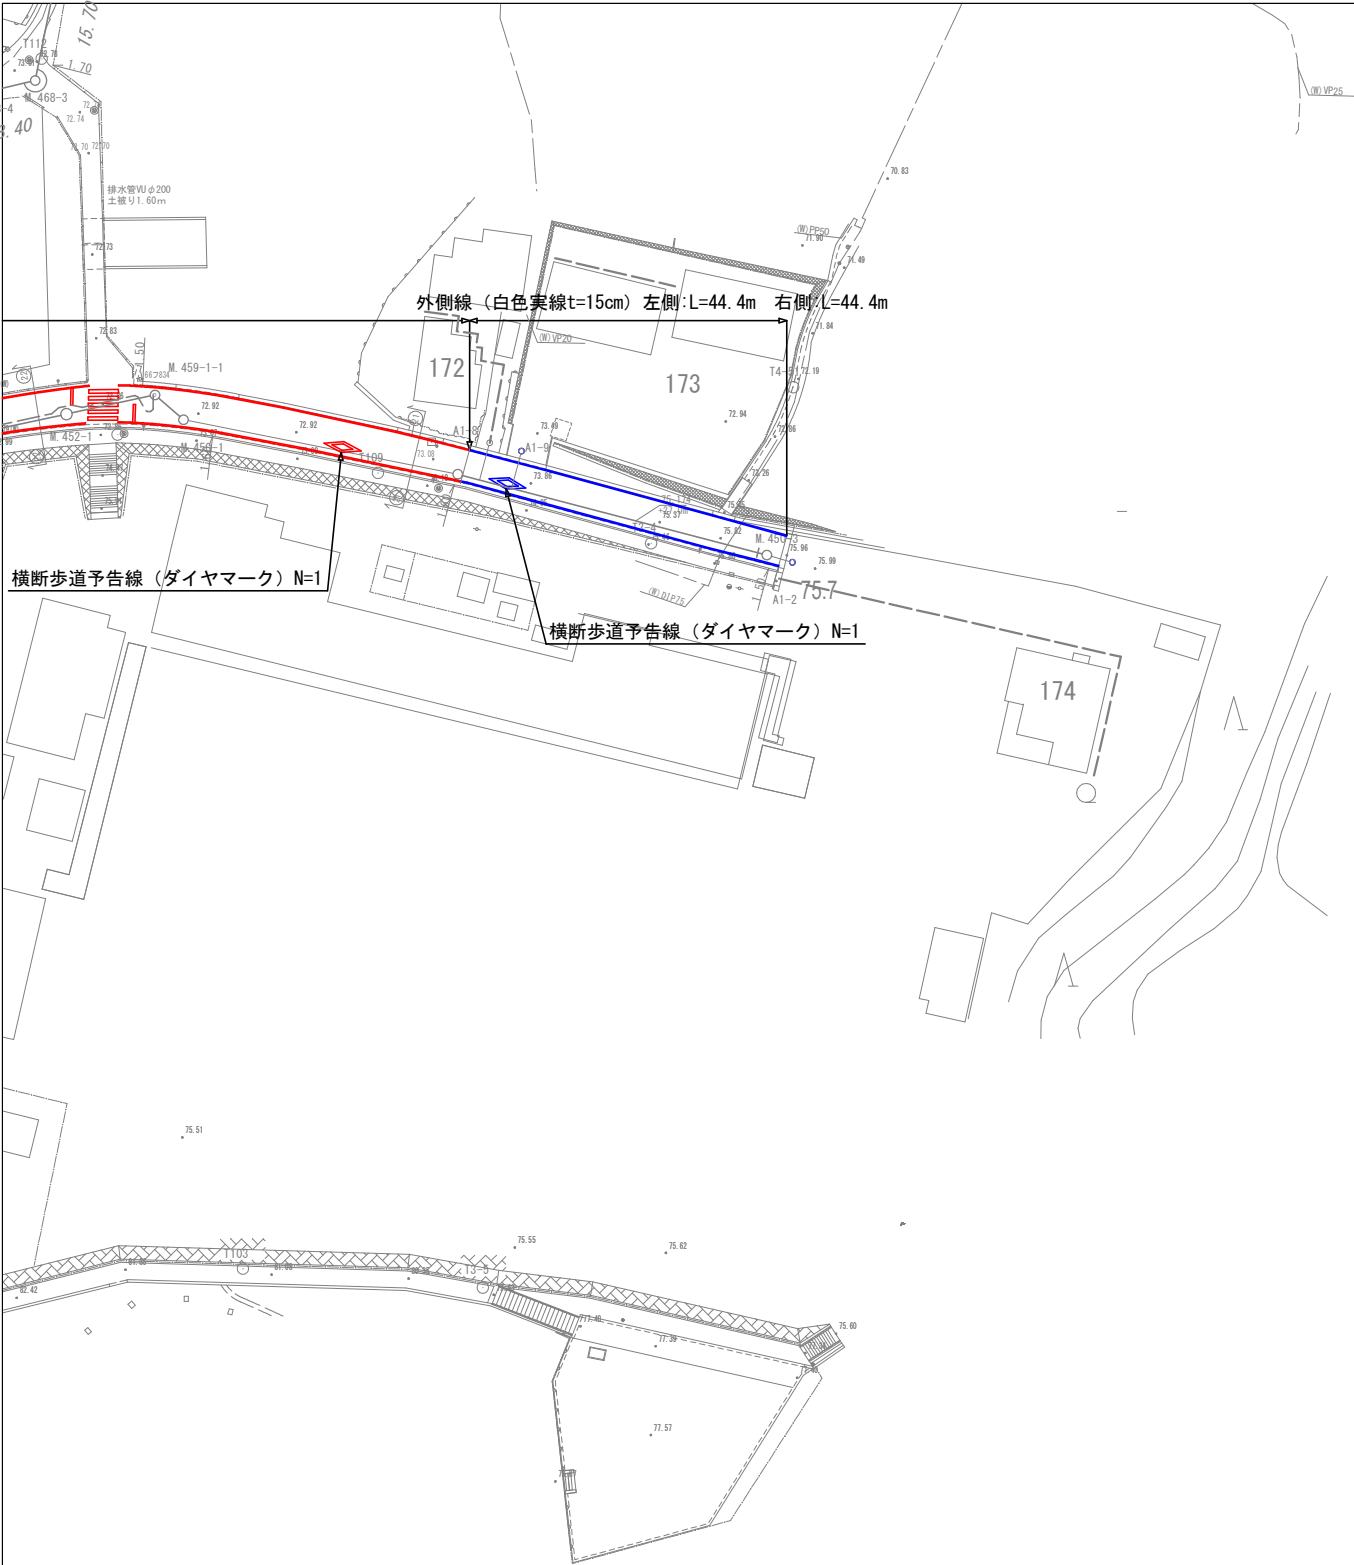

S=1:500


1	3	
2	4	5
		6
		7
		8

凡	例
	補 助
	単 独

凡	例
	計 画 流 入 管
	圧 送 管
	将 来 流 入 管
	既 設 管
	1号組立マンホール
	2号組立マンホール
	A 1号組立マンホール
	塩ビ製小口径マンホール
	レジン1号マンホール
	レジン小型マンホール
	曲 管
	マンホールポンプ
	宅内ポンプ
	副管付きマンホール
	公共汚水樹(回収)
	公共汚水樹(未回収)
デザイン	デザイン蓋(T-14)
NS	ノンスリップ蓋
耐腐食	耐腐食蓋

*曲管は、1箇所11°以下とする。



工 事 名	本町南部処理分区舗装復旧工事（その2）
処理分区名	本町南部処理分区
工事箇所	亀山市 天神三丁目ほか2地区
名 称	付帯工図（2）
縮 尺	A1:S=1:500 A3:S=1：1,000
図面番号	6

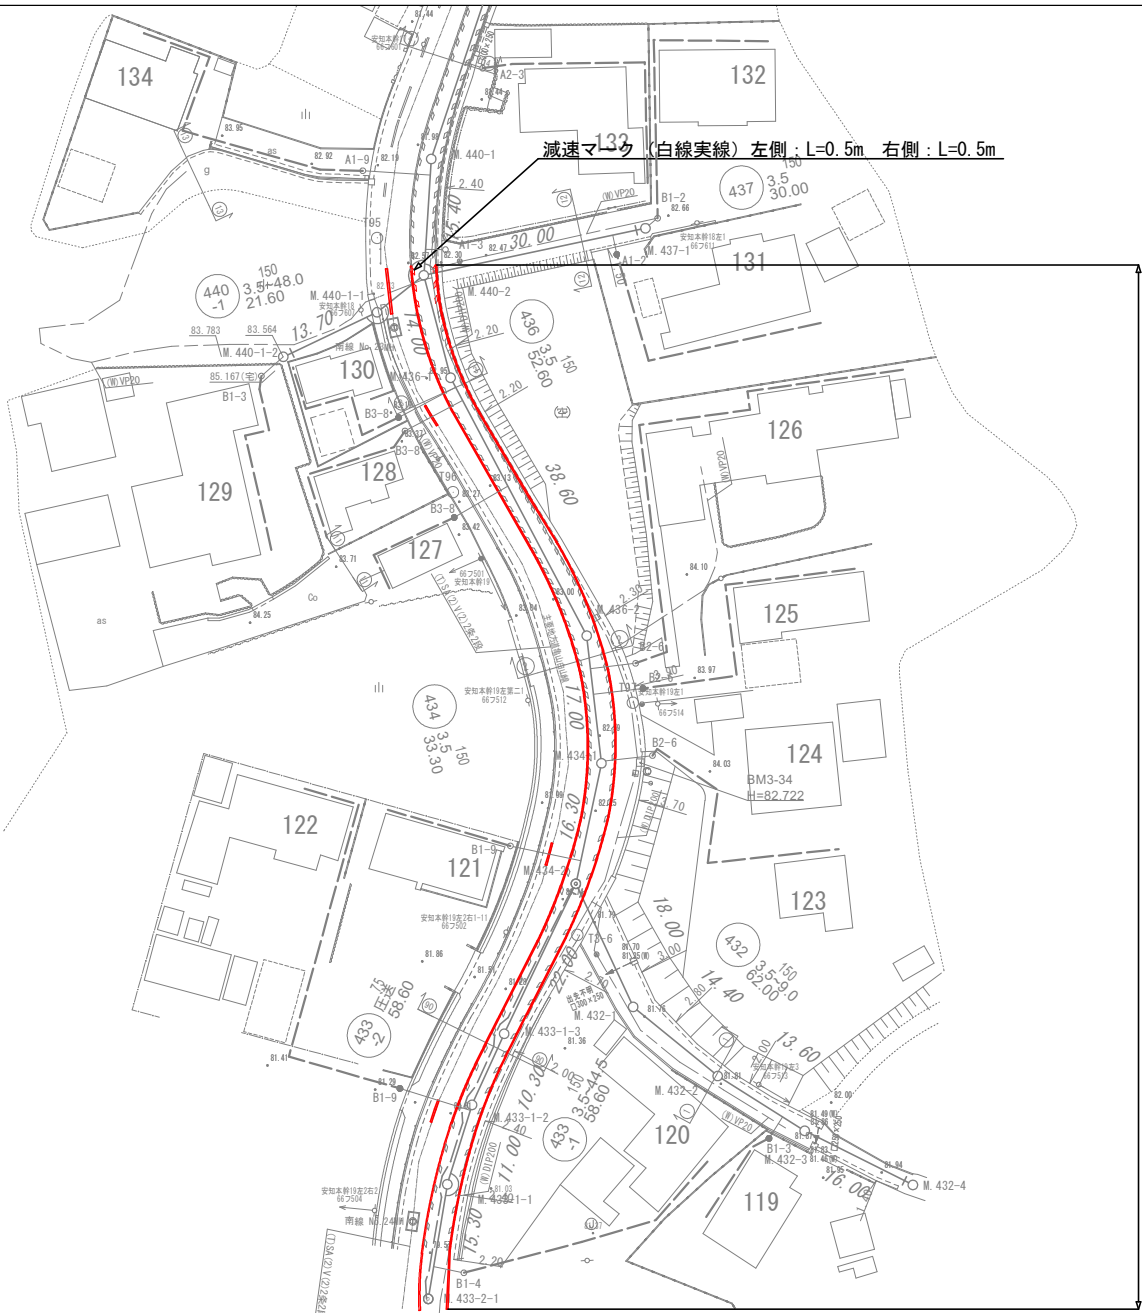


減速マニホ (白線実線) 左側:L=0.5m 右側:L=0.5m

中央線 (黄色実線t=15cm) L=160.0m

外側線 (白色実線t=15cm) 左側:L=160.0m 右側:L=15.0m

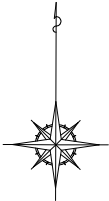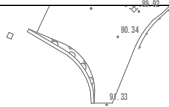

S=1:500

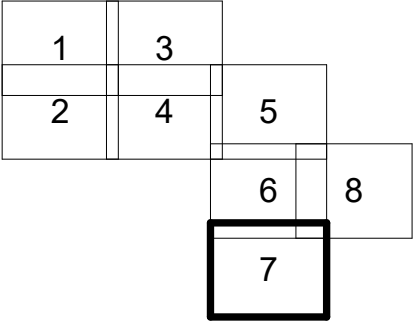

凡 例	
	補 助
	単 独






凡 例	
	計 画 流 入 管
	圧 送 管
	得 来 流 入 管
	既 設 管
	1号組立マンホール
	2号組立マンホール
	A 1号組立マンホール
	塩ビ製小口径マンホール
	レジン1号マンホール
	レジン小型マンホール
	曲 管
	マンホールポンプ
	宅内ポンプ
	副管付きマンホール
	公共汚水樹(回収)
	公共汚水樹(未回収)
デザイン	デザイン蓋(T-14)
NS	ノンスリップ蓋
耐腐食	耐腐食蓋

*曲管は、1箇所11°以下とする。

工 事 名	本町南部処理分区舗装復旧工事（その2）
処理分区名	本町南部処理分区
工事箇所	亀山市 天神三丁目ほか2地区
名 称	付帯工図（3）
縮 尺	A1:S=1:500 A3:S=1:1,000
図面番号	7

舗装復旧図

S = 1 : 10

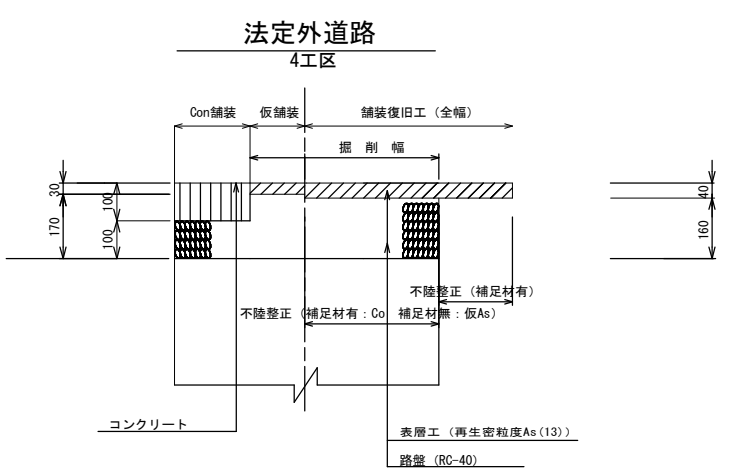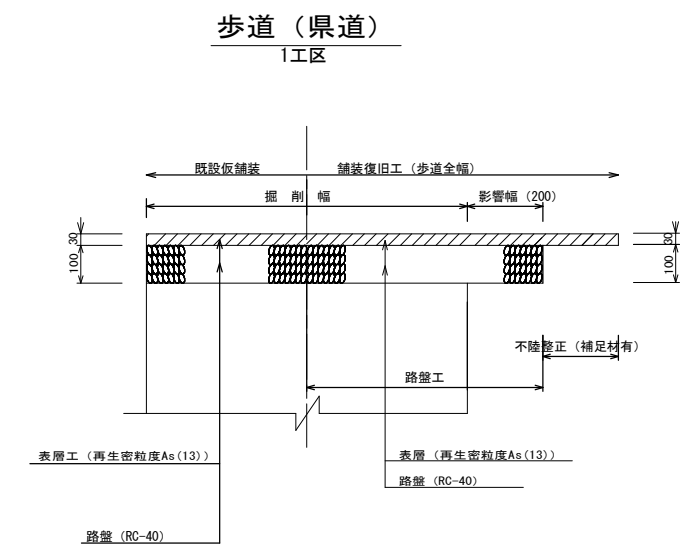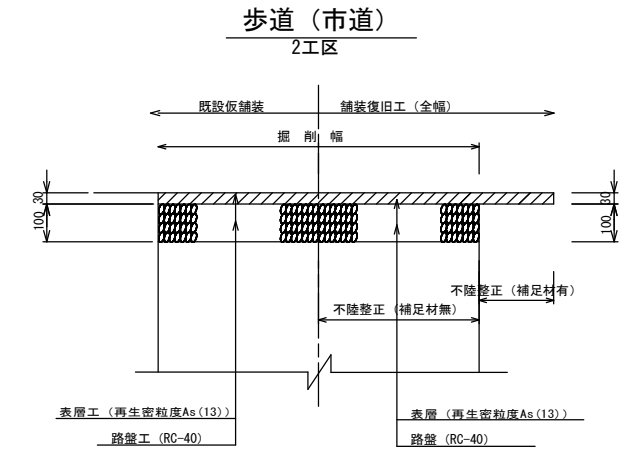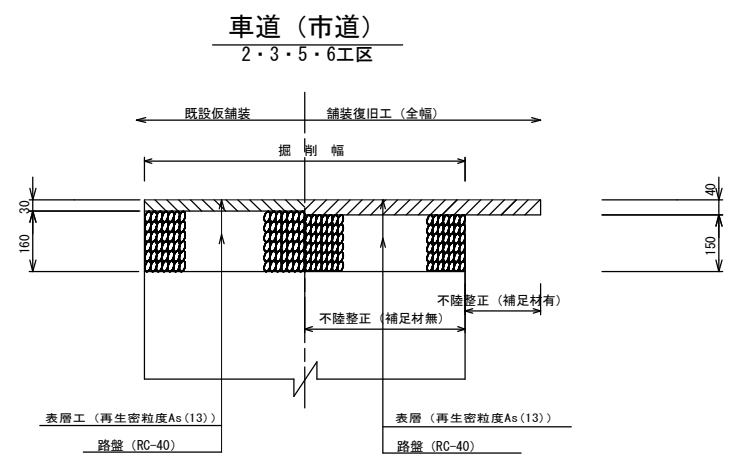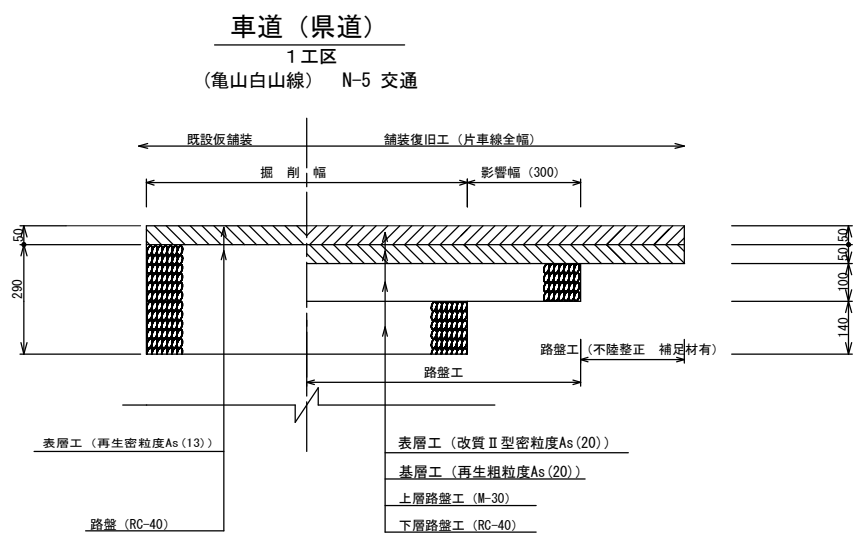

工 事 名	本町南部処理分区舗装復旧工事（その2）
処理分区名	本町南部処理分区
工事箇所	亀山市 天神三丁目ほか2地区
名 称	舗装復旧図
縮 尺	A1:S=1:10 A3:S=1:20
図面番号	8