


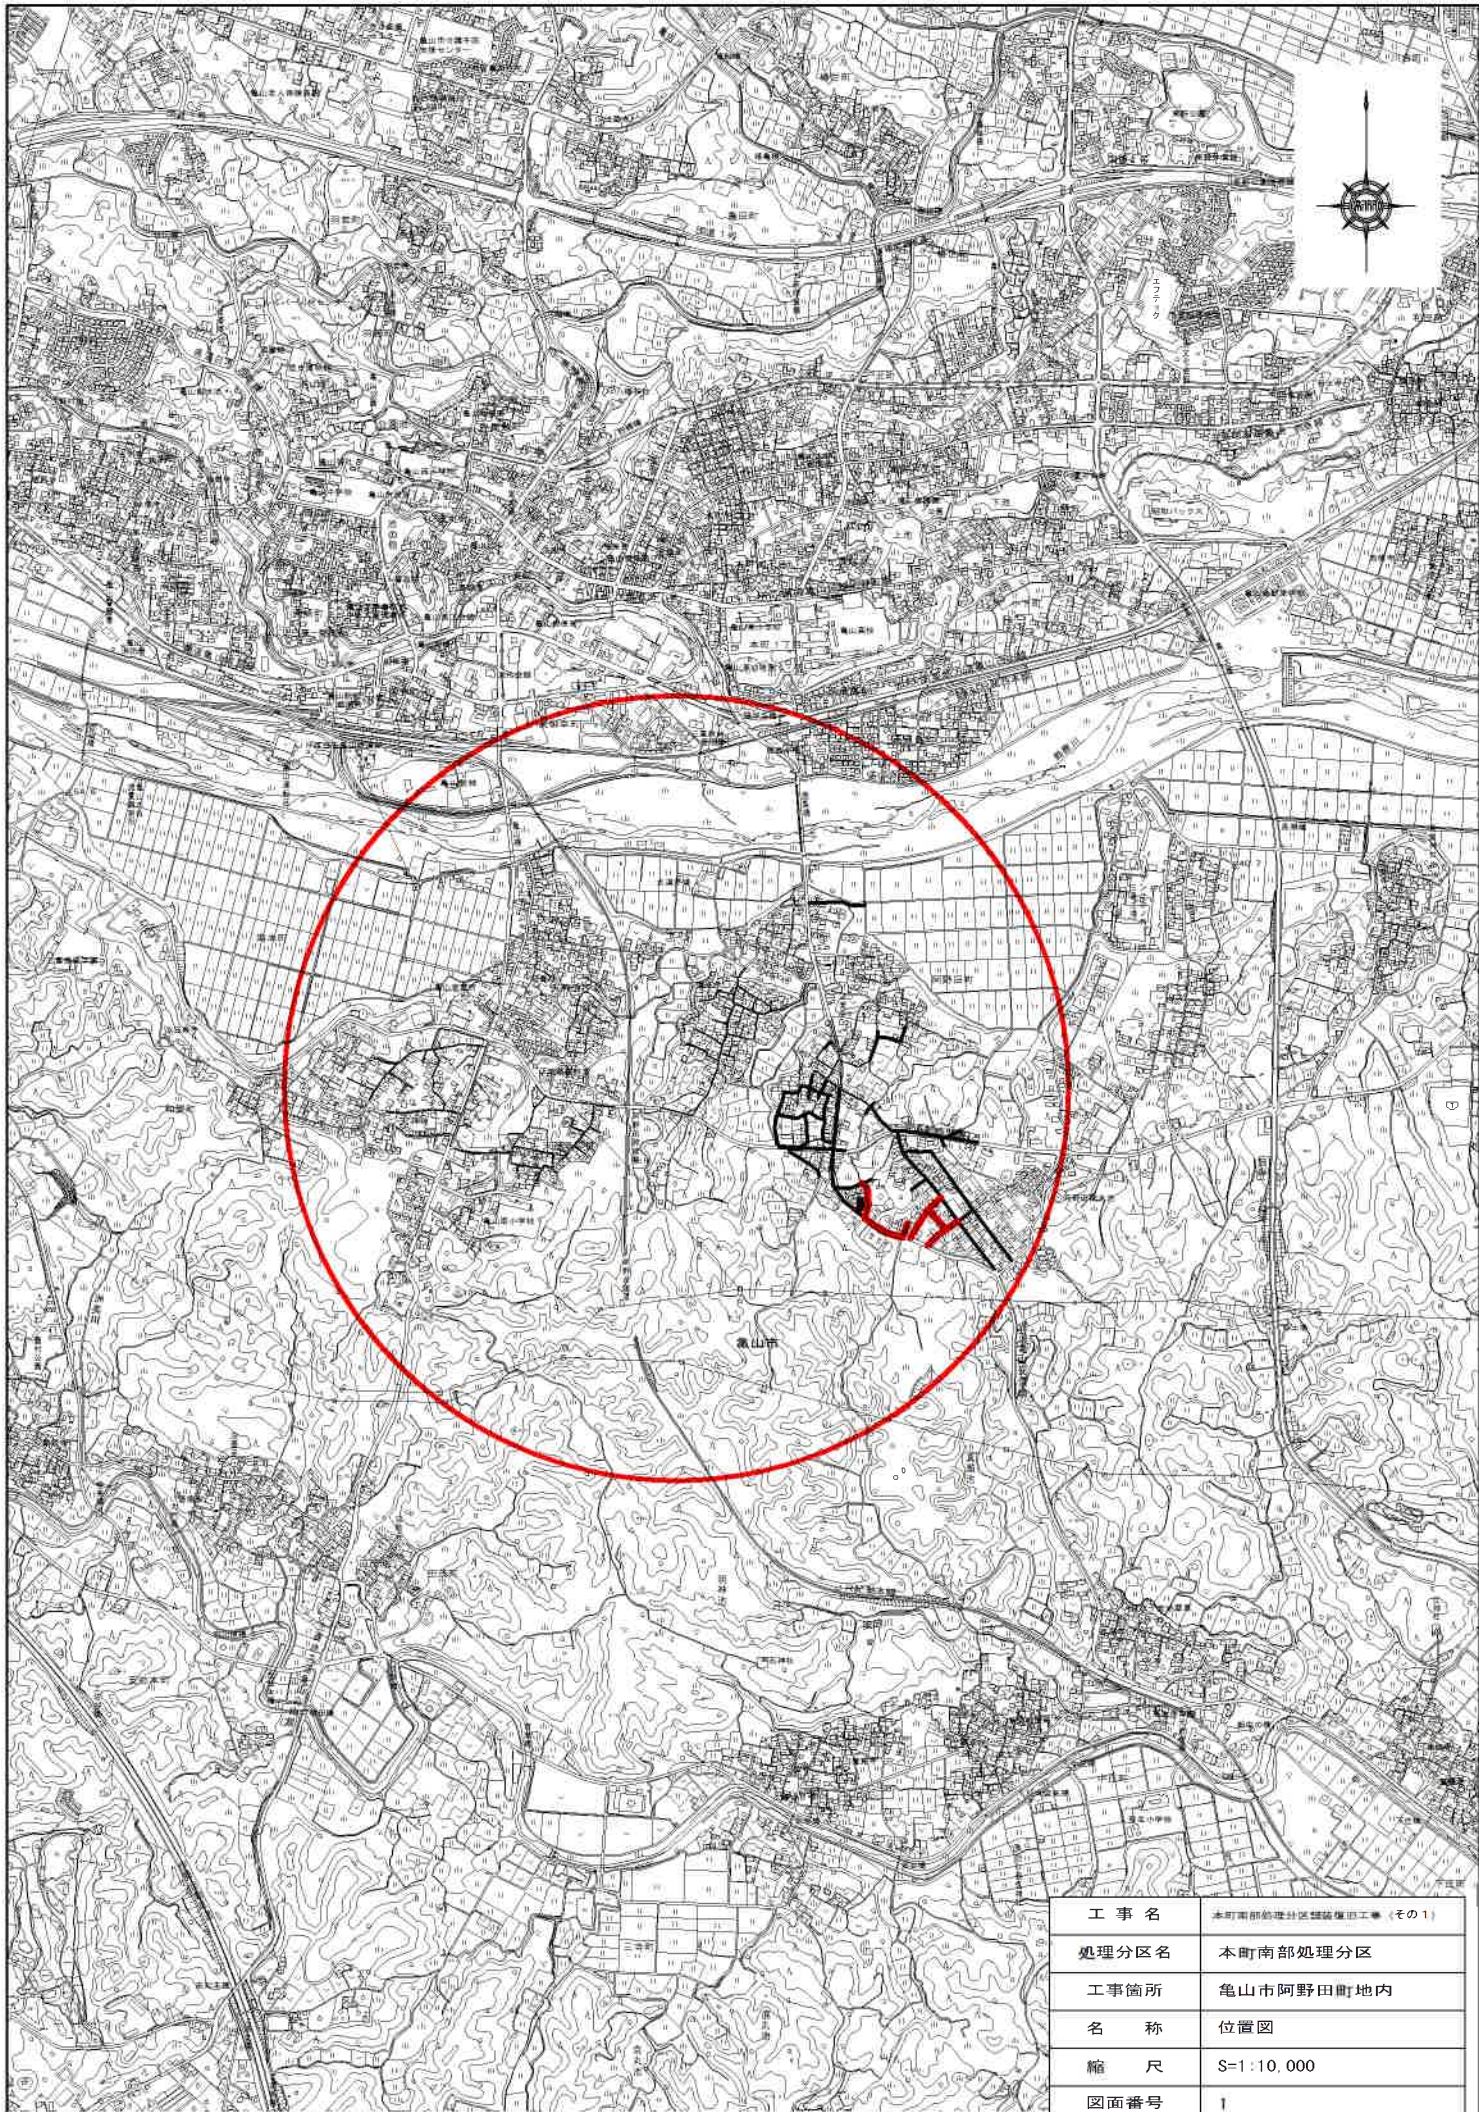


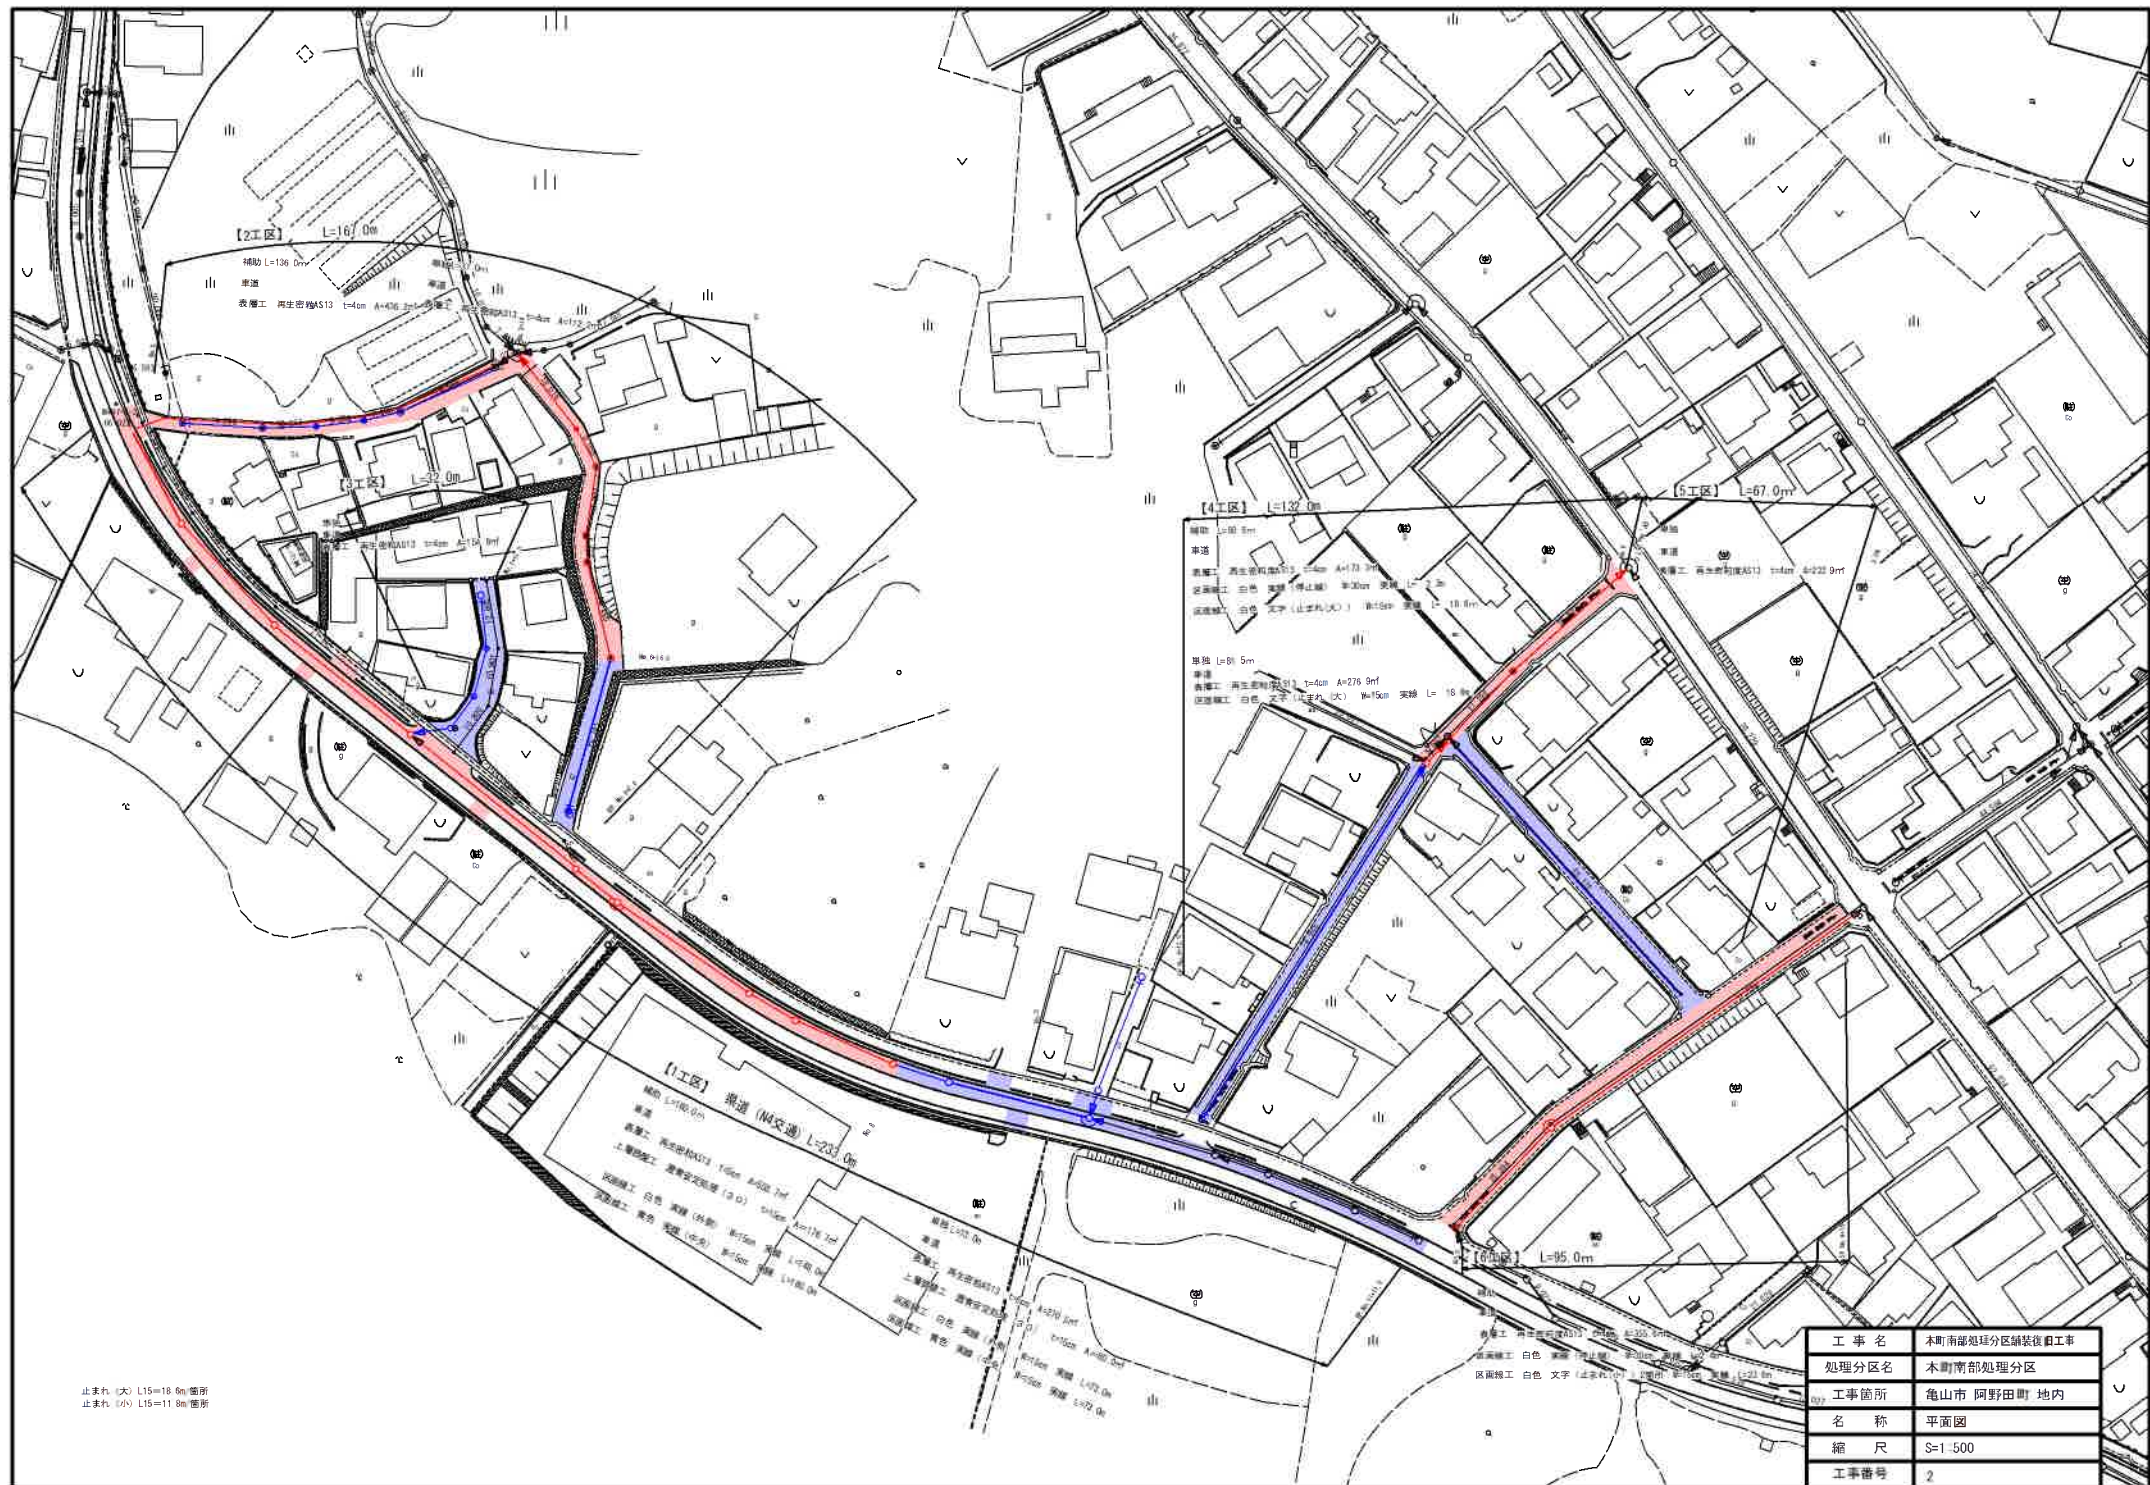


工 事 名	本町南部処理分区分装集団工事（その1）
処理分区分名	本町南部処理分区分
工事箇所	亀山市阿野田町地内
名 称	位置図
縮 尺	S=1:10,000
図面番号	1

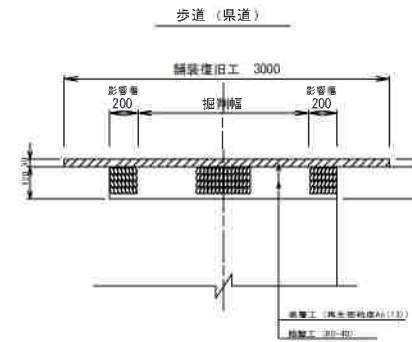


舗装復旧図

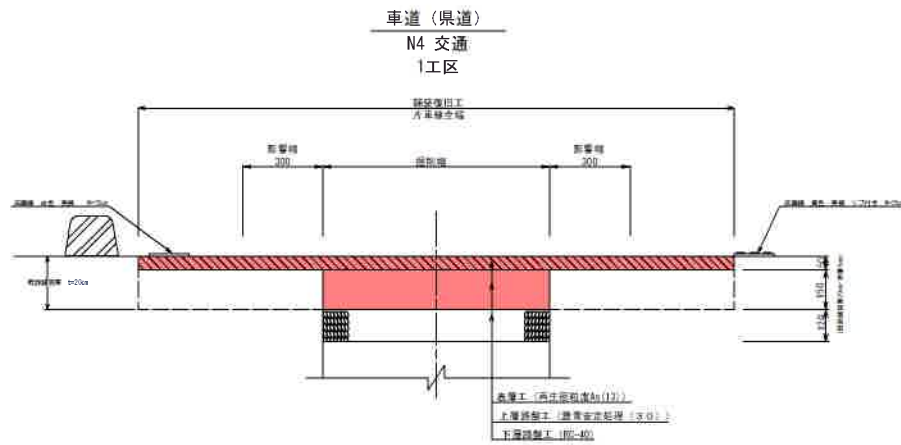

車道（市道、私道）
3・4・5・6工区

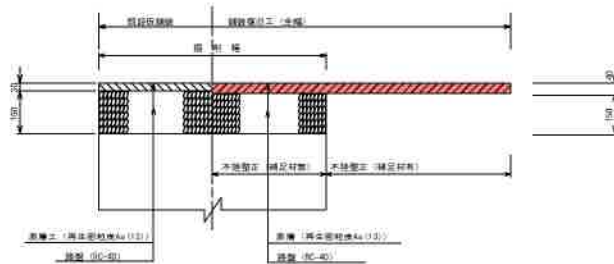

法定外道路
2工区

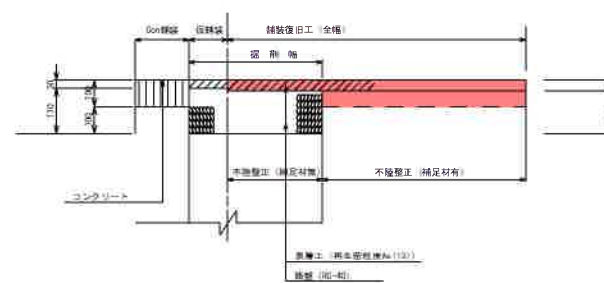

工事名	本町南創設区分区舗装復旧工事（その1）
処理分区名	本町南部処理分区
工事箇所	亀山市岡野田町地内
名称	舗装復旧図
縮尺	S=1:10
工事番号	3