


# 亀山市公共下水道計画図

公共（防災・安全）

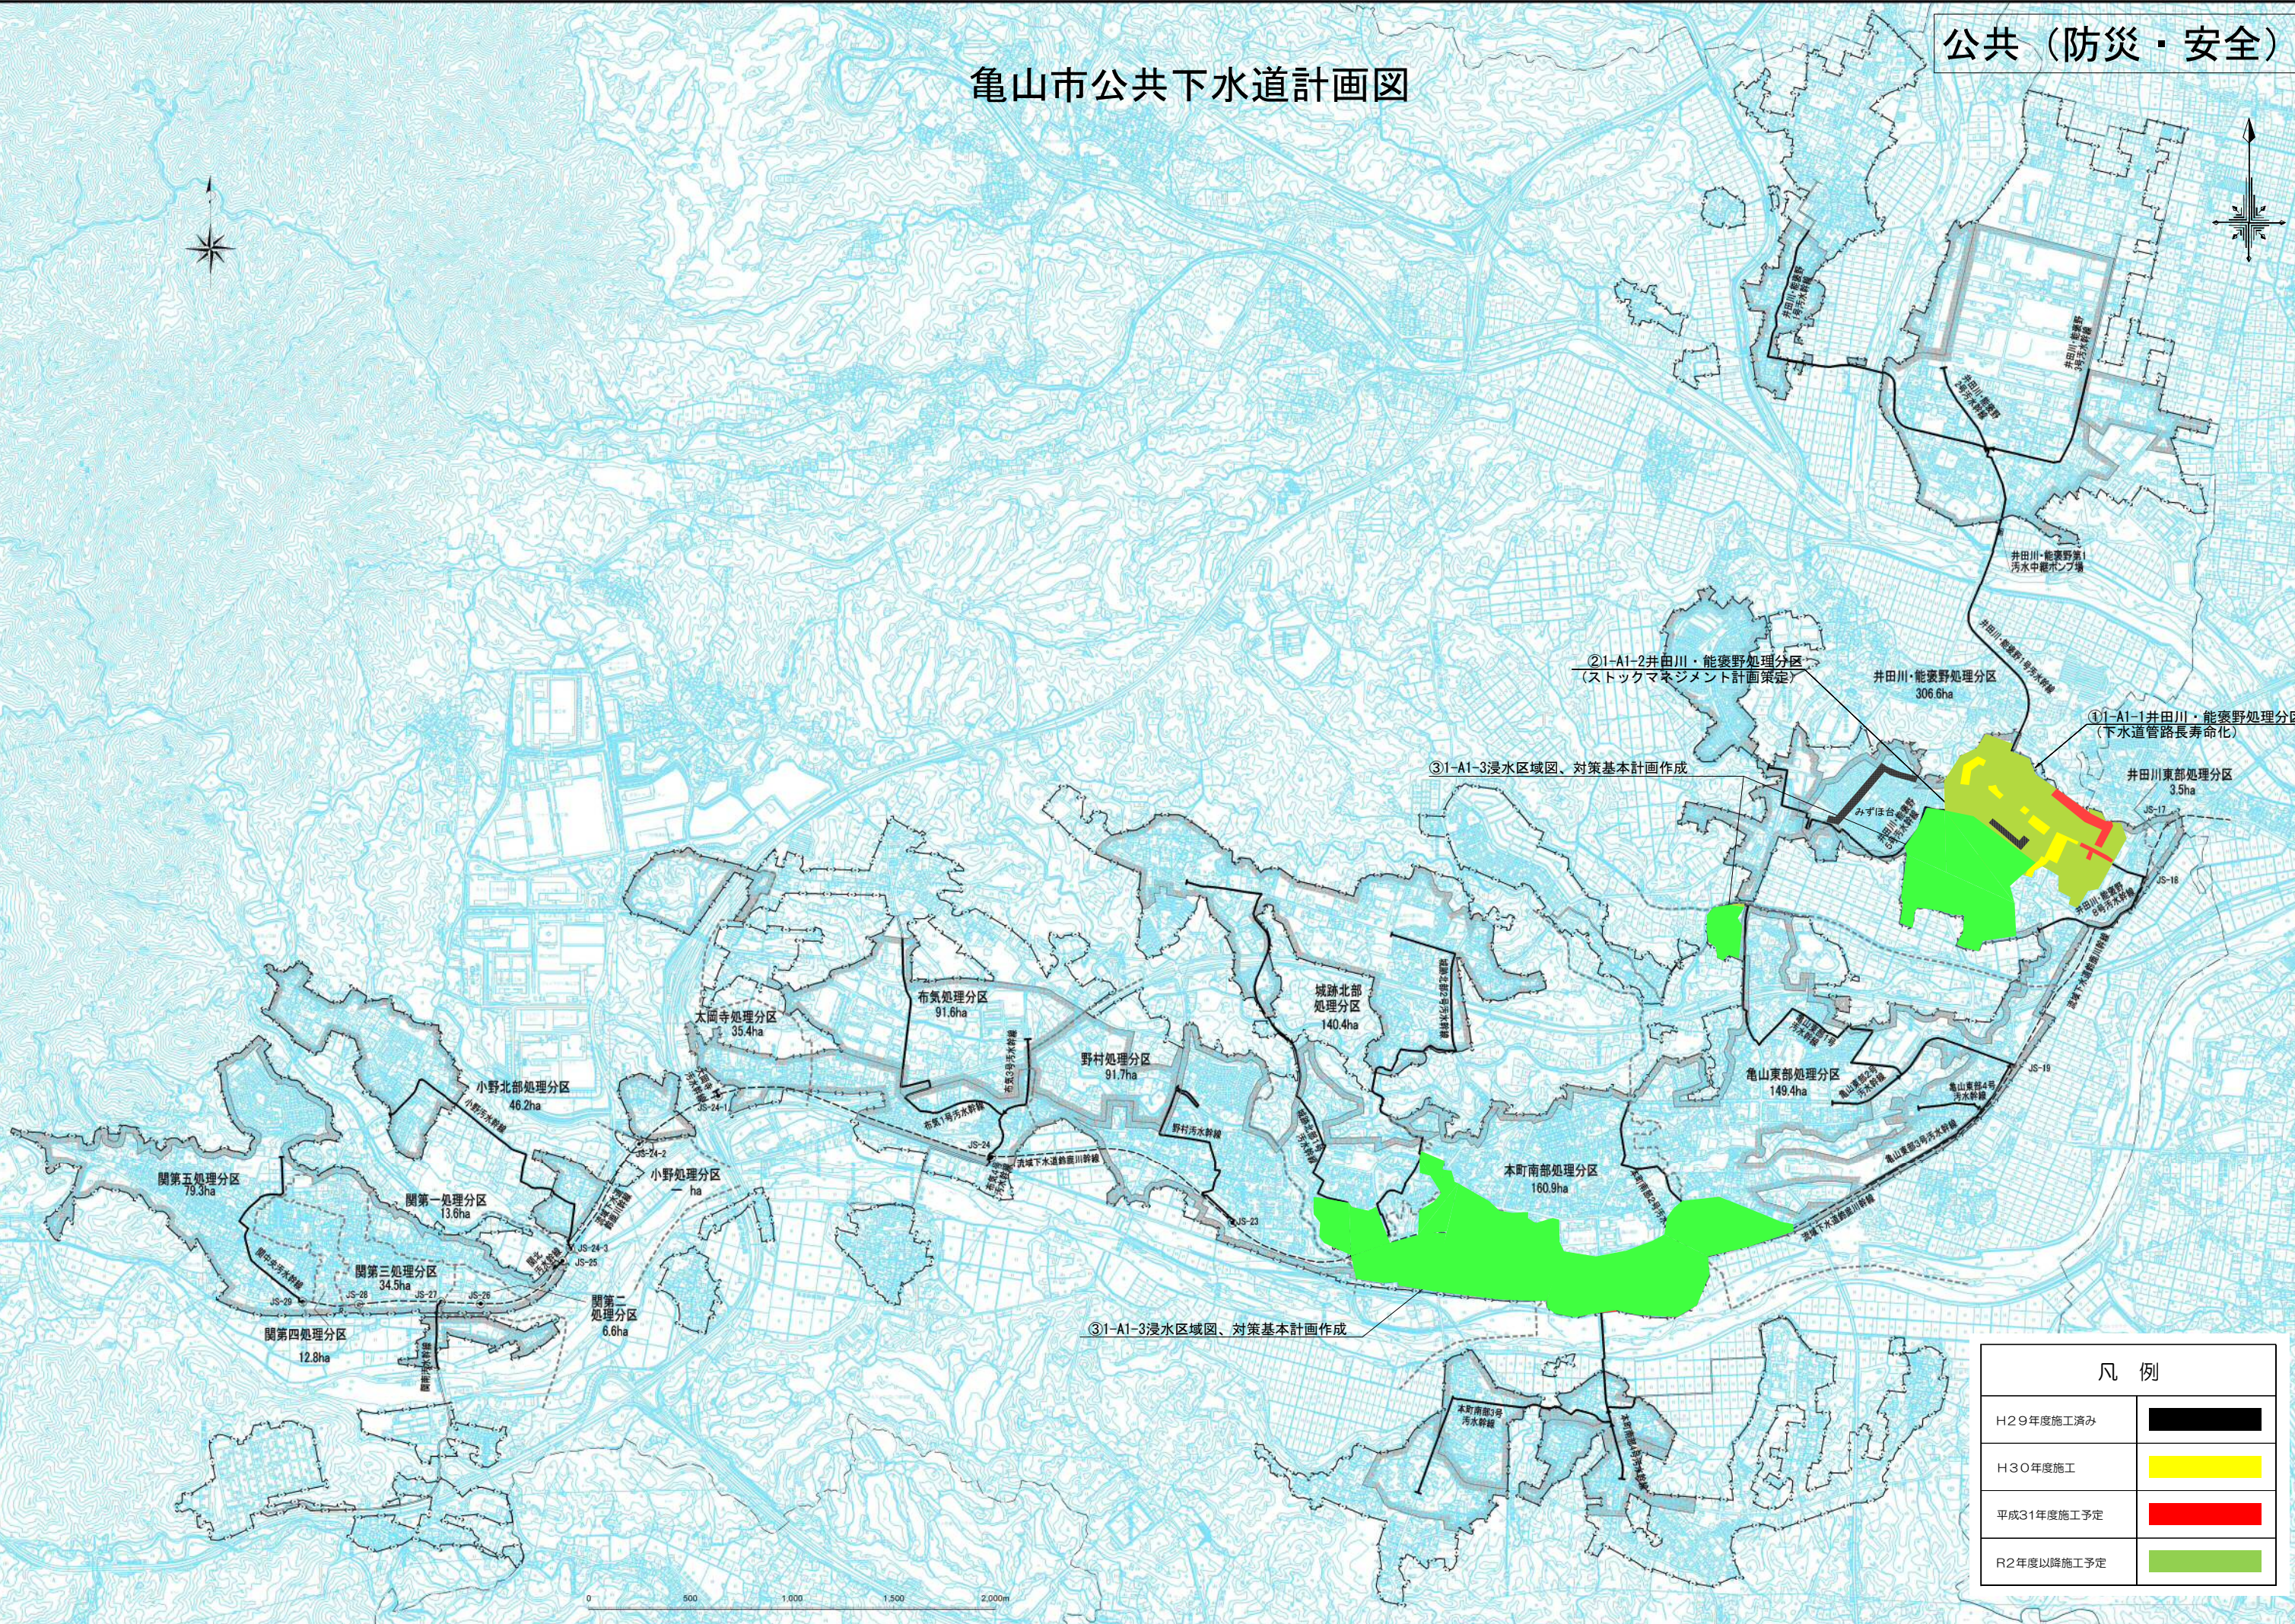

②1-A1-2井田川・能褒野処理分区  
(ストックマネジメント計画策定)

井田川・能褒野処理分区  
306.6ha

①1-A1-1井田川・能褒野処理分区  
(下水道管路長寿命化)

井田川東部処理分区  
3.5ha

③1-A1-3浸水区域図、対策基本計画作成

③1-A1-3浸水区域図、対策基本計画作成

凡例	
H29年度施工済み	
H30年度施工	
平成31年度施工予定	
R2年度以降施工予定	

