

全体計画区域 A=1,739.40ha
 事業計画区域 A=1,450.70ha

井田川・能楽野処理分区
 全体計画区域 A= 495.60ha
 事業計画区域 A= 463.90ha

A07-003 下水道ストックマネジメント計画策定
 亀山東部処理分区
 全体計画区域 A= 223.50ha
 事業計画区域 A= 155.50ha

A07-001 管渠施設改築更新事業
 (井田川・能楽野処理分区)
 井田川東部処理分区
 全体計画区域A=3.50ha
 事業計画区域A=3.50ha

小野北部処理分区
 全体計画区域 A= 54.20ha
 事業計画区域 A= 46.30ha

布気処理分区
 全体計画区域 A= 228.10ha
 事業計画区域 A= 101.30ha

城跡北部処理分区
 全体計画区域 A= 167.00ha
 事業計画区域 A= 140.90ha

太岡寺処理分区
 全体計画区域 A= 37.20ha
 事業計画区域 A= 35.40ha

関第五処理分区
 全体計画区域 A= 79.40ha
 事業計画区域 A= 79.40ha

関第一処理分区
 全体計画区域 A=15.20ha
 事業計画区域 A=13.60ha

本町南部処理分区
 全体計画区域 A= 250.70ha
 事業計画区域 A= 228.80ha

関第四処理分区
 全体計画区域 A= 12.90ha
 事業計画区域 A= 12.90ha

野村処理分区
 全体計画区域 A= 94.70ha
 事業計画区域 A= 92.40ha

関第三処理分区
 全体計画区域 A= 34.60ha
 事業計画区域 A= 34.50ha

関第二処理分区
 全体計画区域 A= 6.60ha
 事業計画区域 A= 6.60ha

布気処理分区
 全体計画区域 A= 228.10ha
 事業計画区域 A= 101.30ha

御幸処理分区
 全体計画区域 A= 36.20ha
 事業計画区域 A= 35.70ha


改築工事 凡例

R8	Blue
R9	Orange
R10	Dark Blue
R11	Yellow
R12	Green
R7 までに実施済み	Black

凡例

---	行政界
---	全体計画区域界
---	流域下水道幹線
○ JS-20	接続点と接続点名称
---	処理分区界
---	事業計画区域界
---	事業計画区域
---	幹線 (既事業計画)
---	幹線 (未事業計画)
⊕	マンホールポンプ
⊕	汚水中継ポンプ機
●	点検箇所

改築計画図

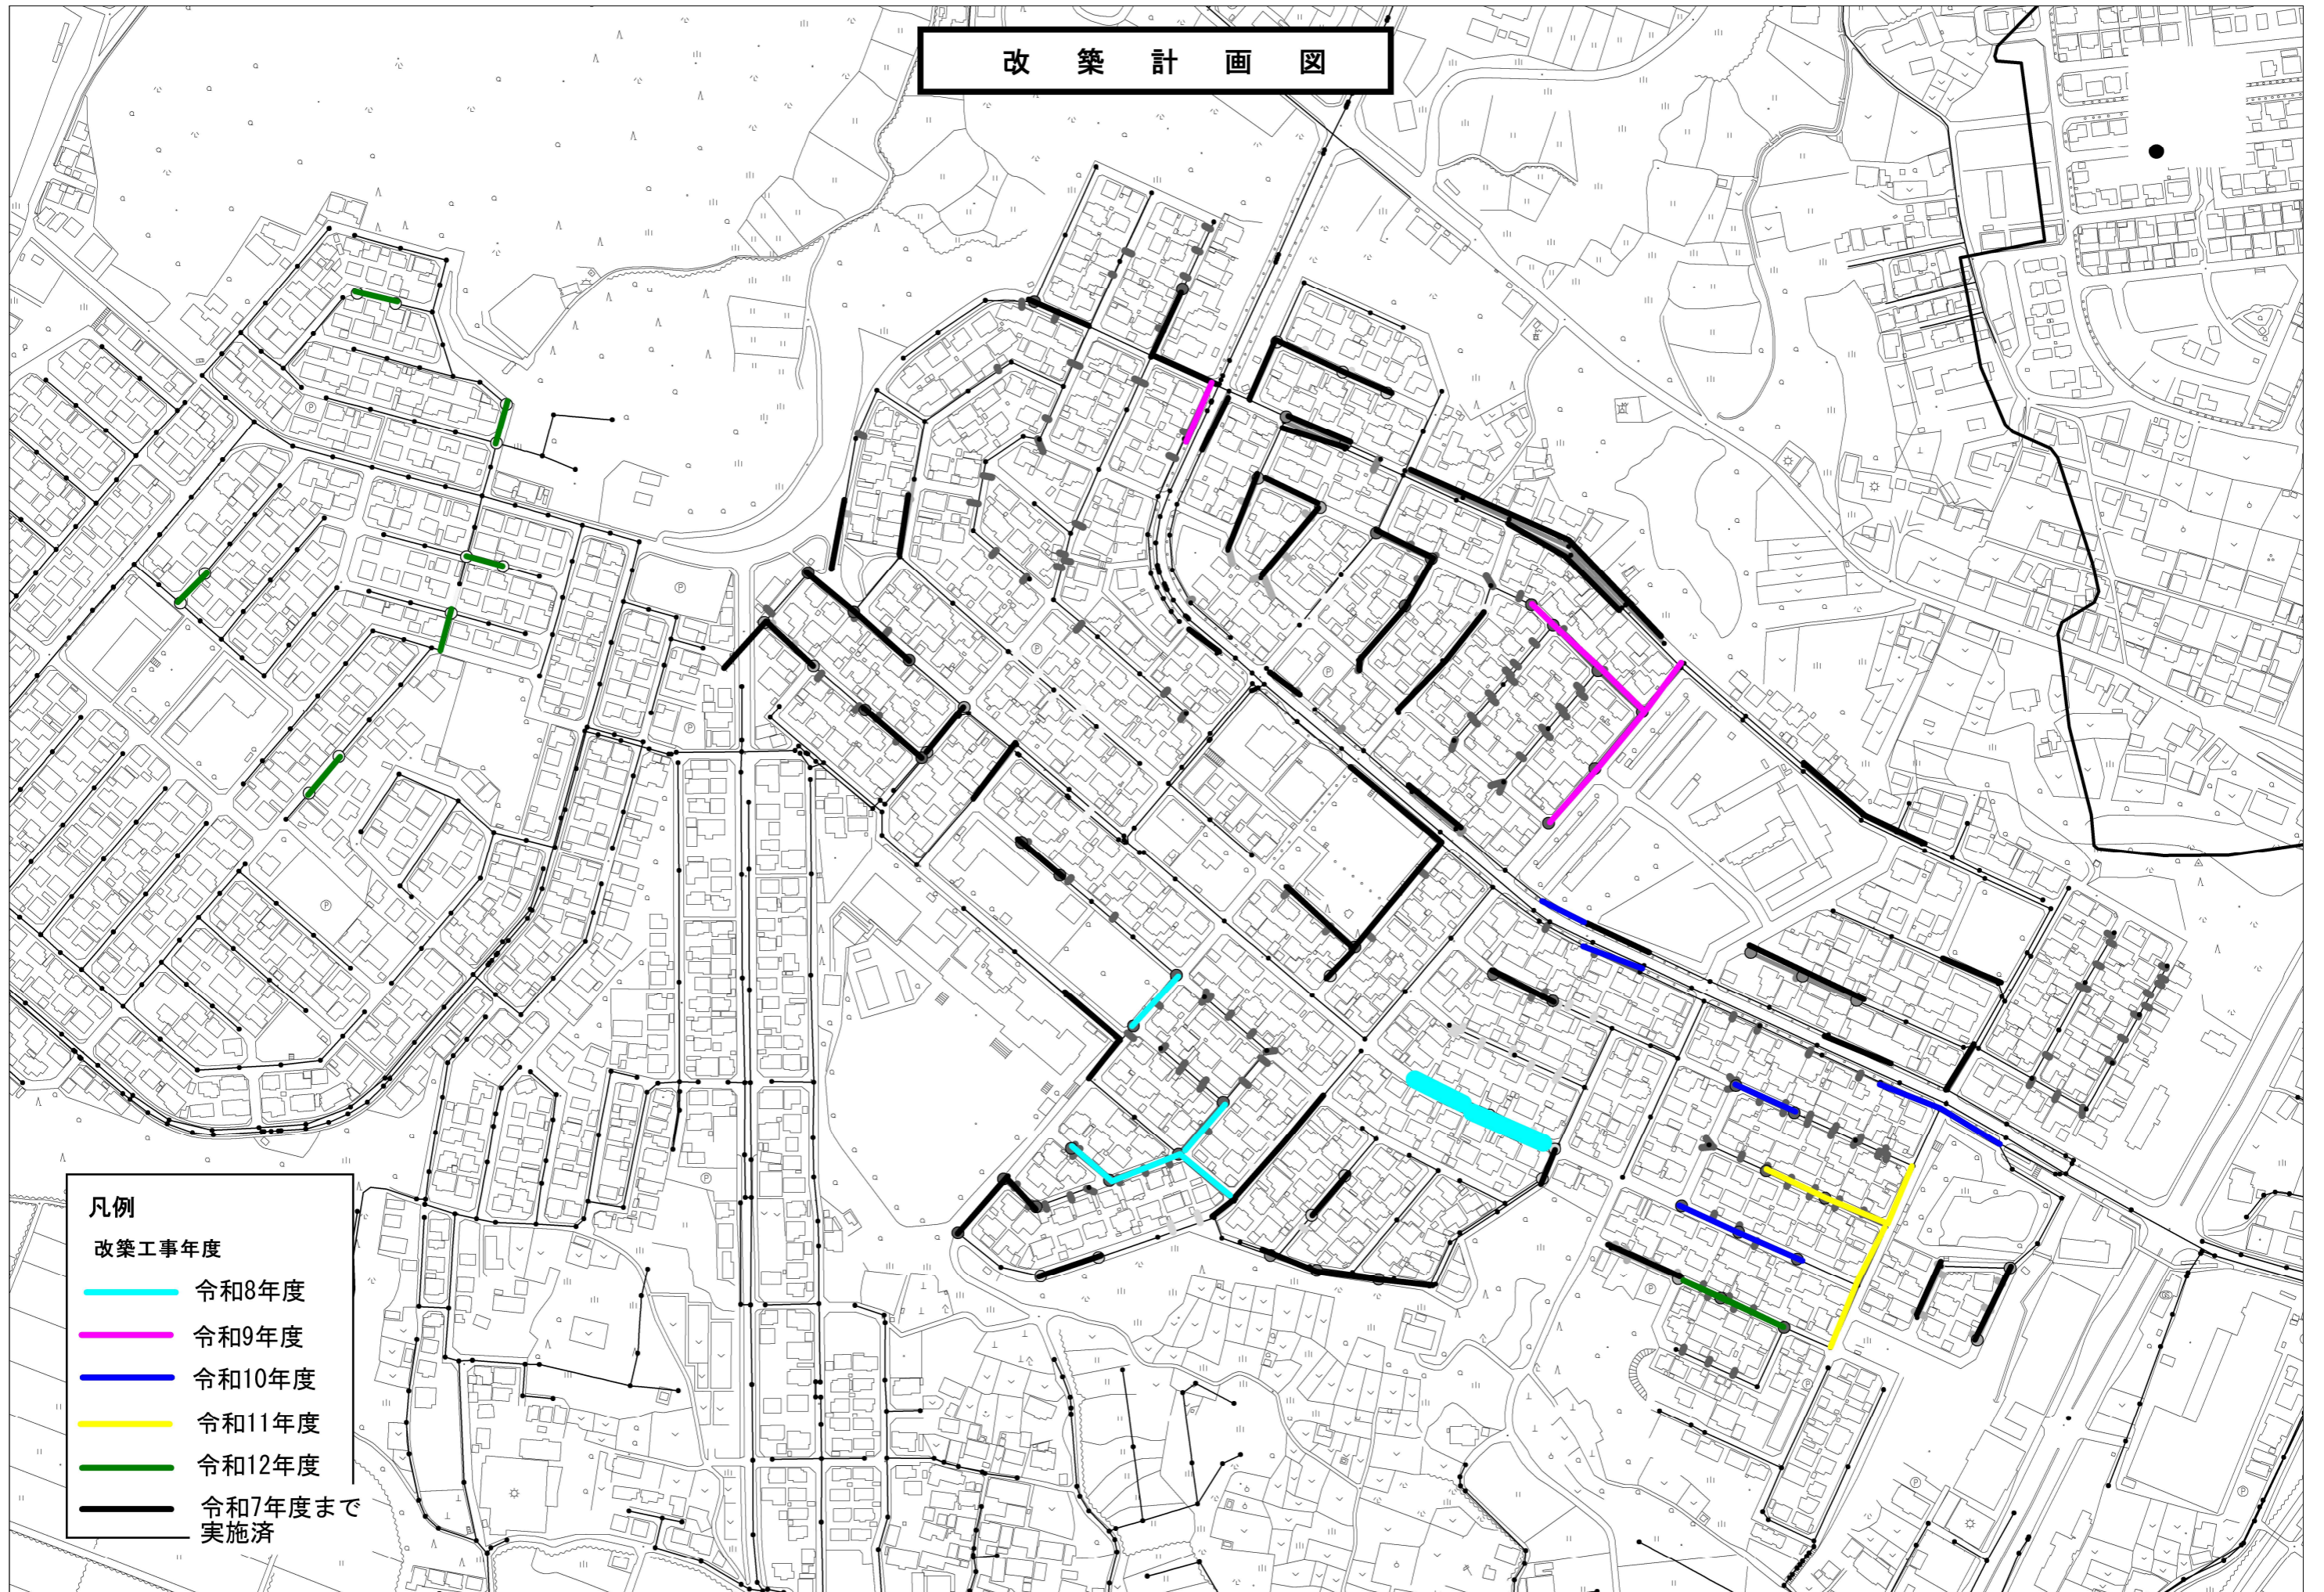

- 凡例
- 改築工事年度
- 令和8年度
 - 令和9年度
 - 令和10年度
 - 令和11年度
 - 令和12年度
 - 令和7年度まで実施済