



位置図

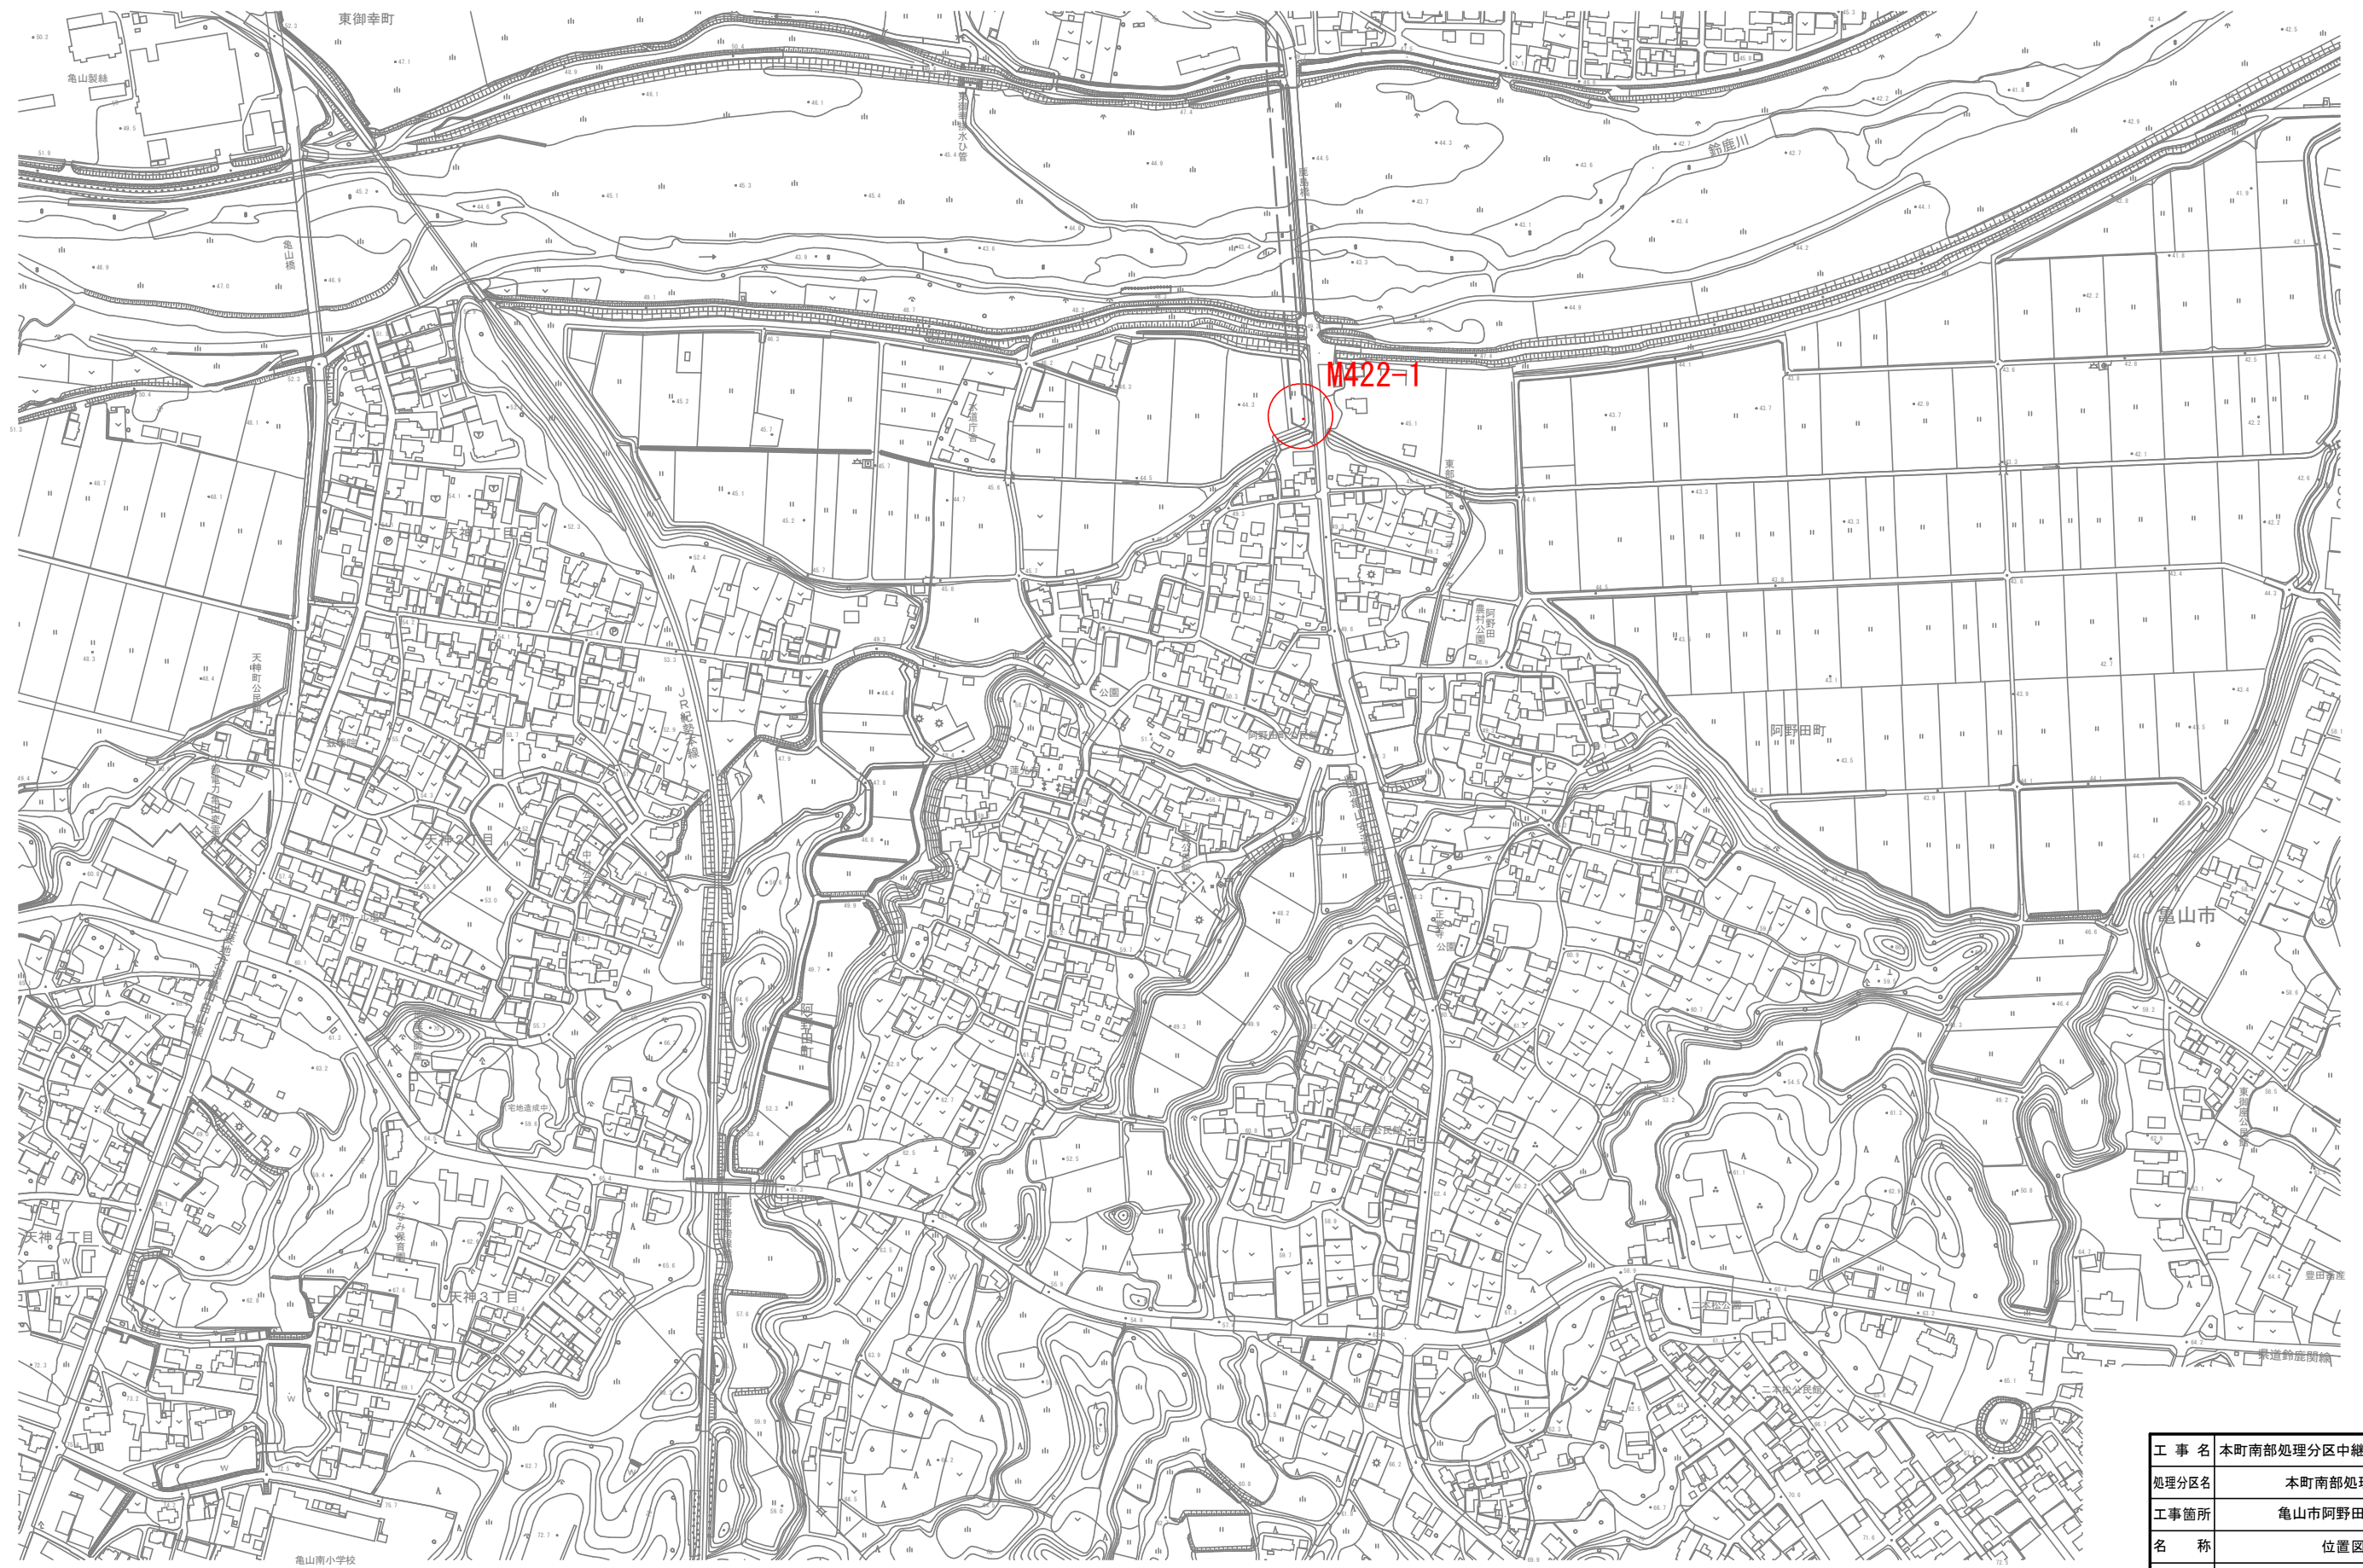

工 事 名	本町南部処理分区中継ポンプ設置工事
処理分区名	本町南部処理分区
工事箇所	亀山市阿野田町地内
名 称	位置図
縮 尺	1:10000
図面番号	1

(4号レジンマンホール)

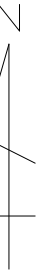


赤色着色部分施工箇所

[illegible]


図面番号	2
------	---

M422-1 電気設備図(1)


引込開閉器盤
(ステンレス製)

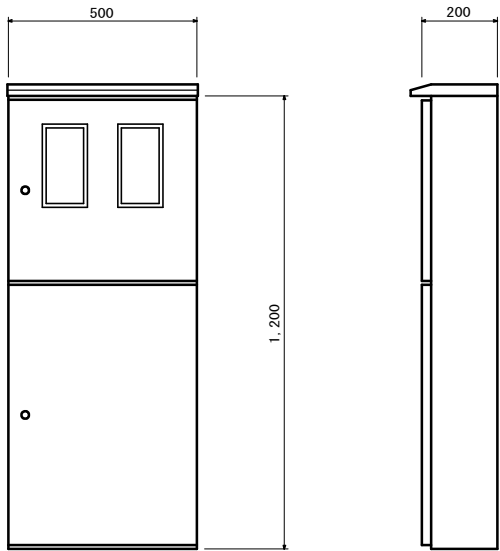


電話保安器箱
(ステンレス製)

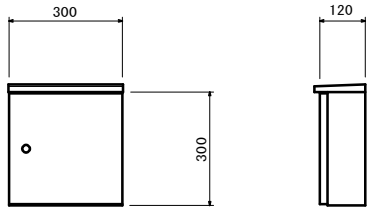

ポンプ制御盤
(ステンレス製)

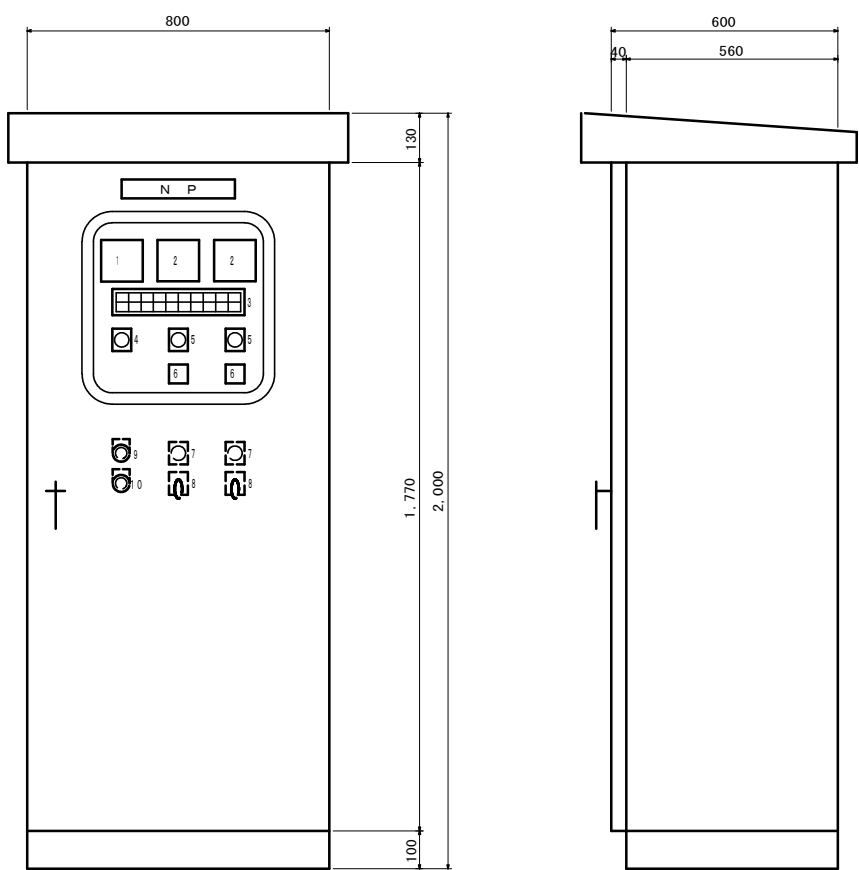

単線結線図

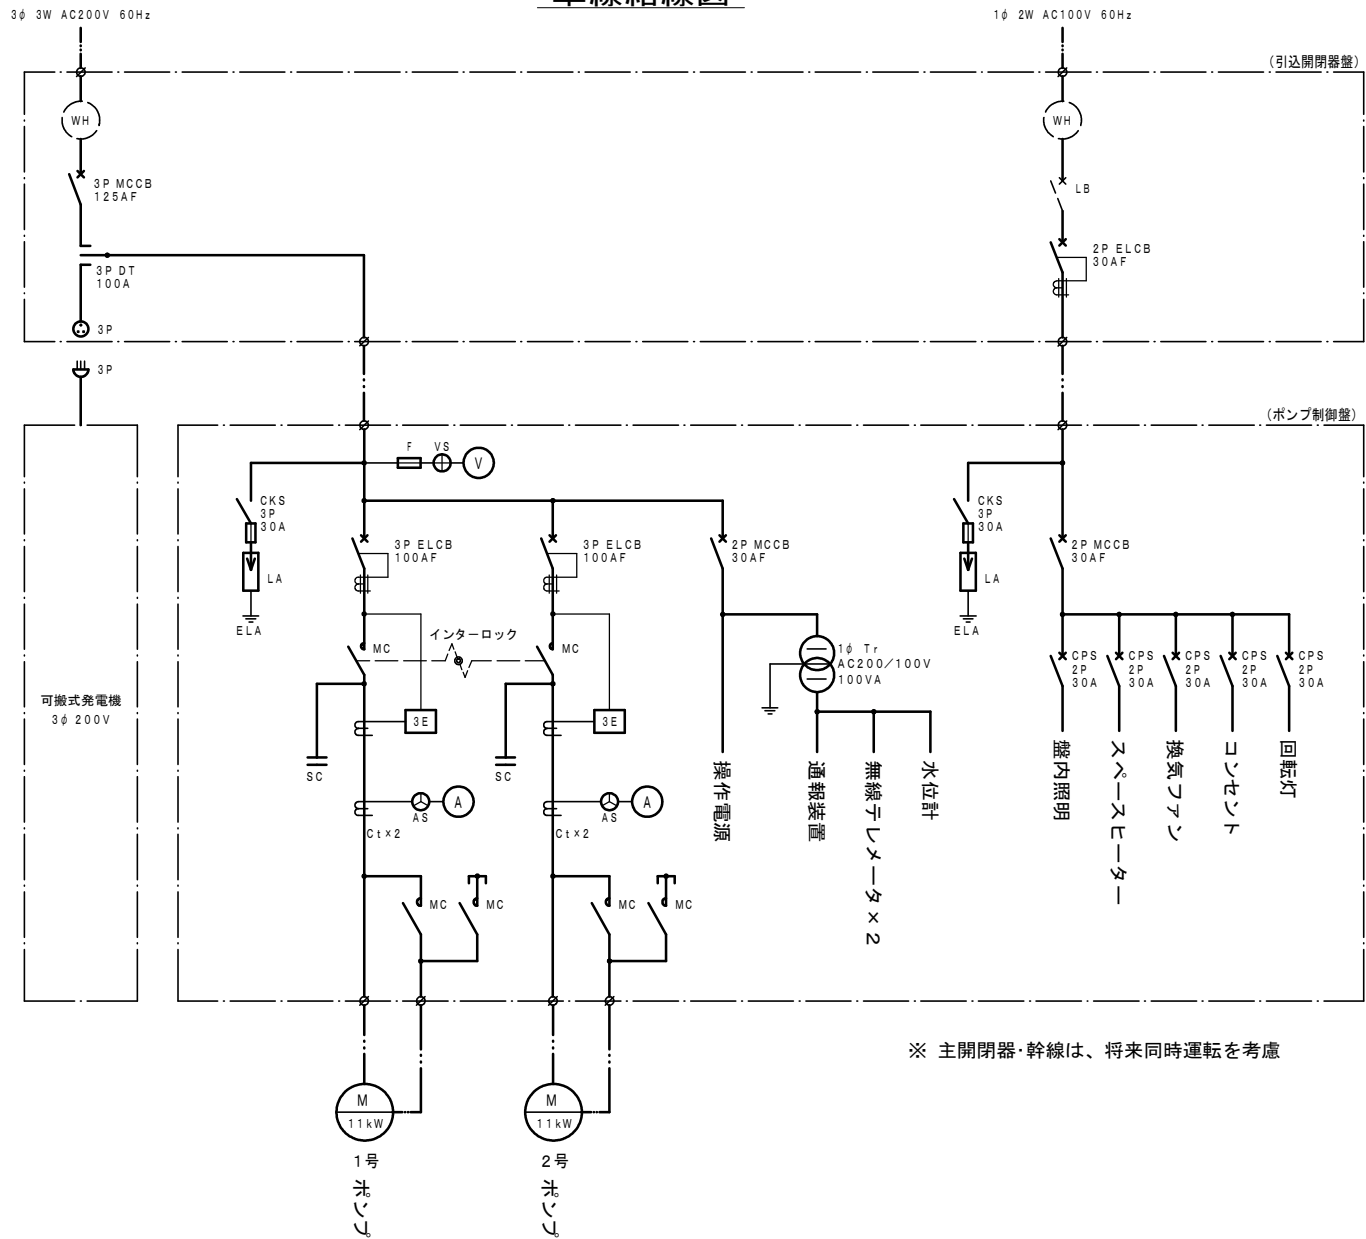


受電中	ポンプ種 異常高水位	1号ポンプ 準備完了	1号ポンプ 次発	1号ポンプ 運転	1号ポンプ 漏電	1号ポンプ 3 E 動作	1号ポンプ 浸水	1号ポンプ 温度上昇	1号ポンプ 長時間運転
	水位センサ 異常	2号ポンプ 準備完了	2号ポンプ 次発	2号ポンプ 運転	2号ポンプ 漏電	2号ポンプ 3 E 動作	2号ポンプ 浸水	2号ポンプ 温度上昇	2号ポンプ 長時間運転


記号	名 称	備 考
1	広角指示計	電圧計
2	"	電流計
3	集合表示灯	
4	切換スイッチ	電圧切換
5	"	電流切換
6	運転時間計	
7	切換スイッチ	手動ー自動
8	操作スイッチ	停止ー運転
9	押釦スイッチ	表示復帰
10	"	ランプテスト

工 事 名	本町南部処理分区分縦ポンプ設置工事
処理分区分名	本町南部処理分区分
工事箇所	亀山市阿野田町地内
名 称	M422-1 電気設備図(1)
縮 尺	図示
図面番号	3


平面図 S=1:100

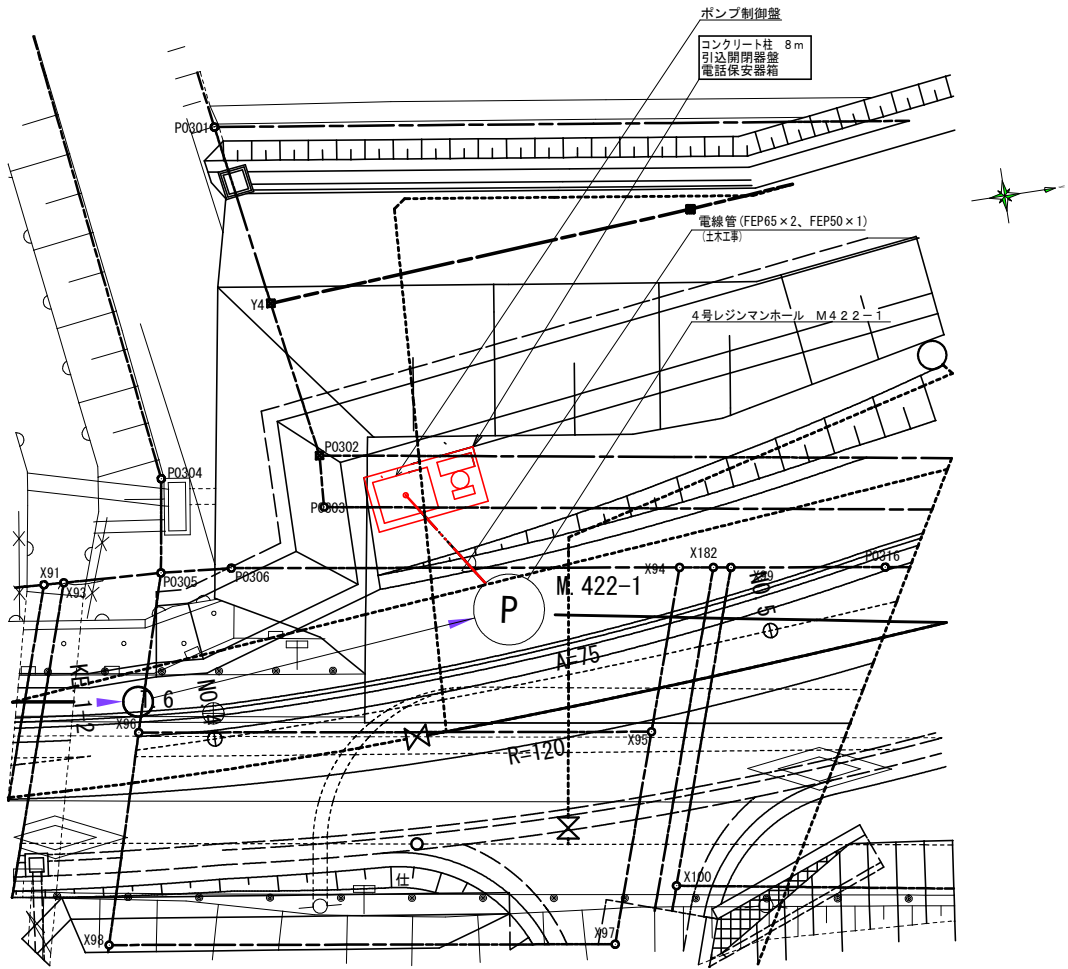


配線系統図

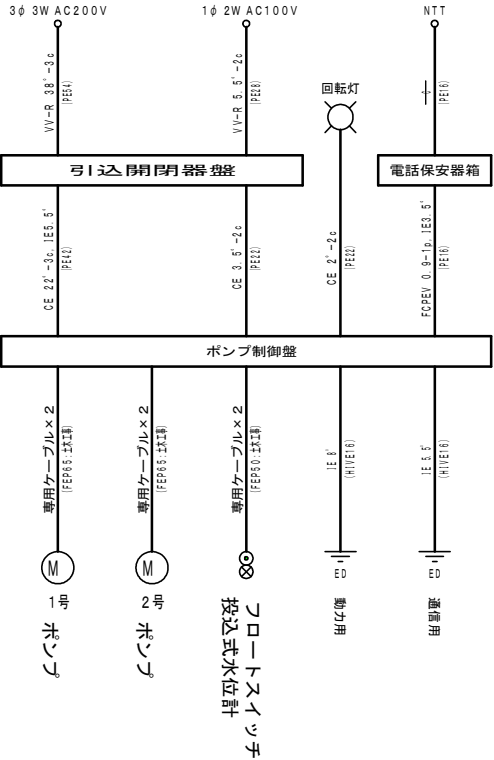

制御盤基礎図 S=1:20

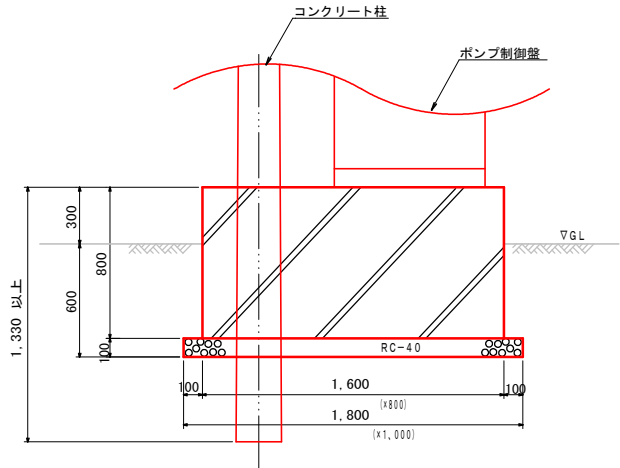

装柱図 S=1:50

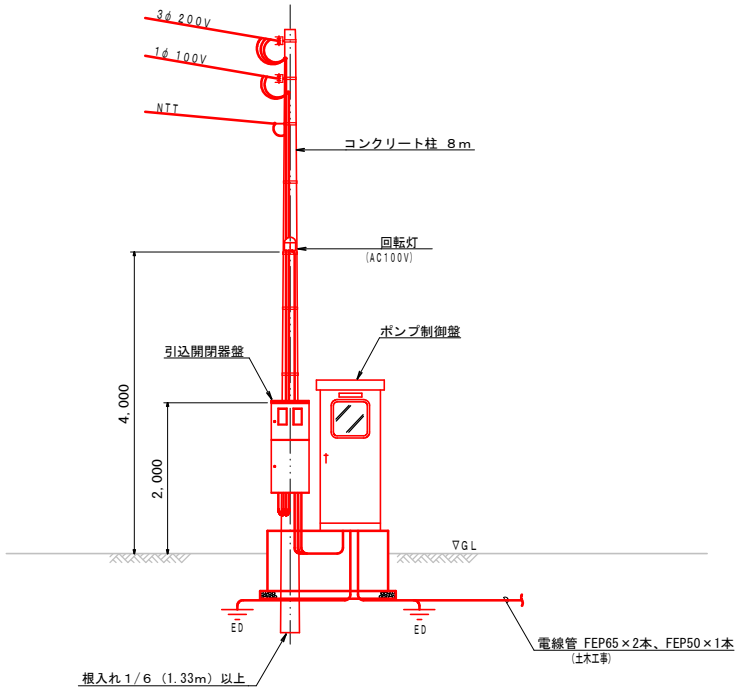

赤色着色部分施工箇所

工事名	本町南部処理区分区中継ポンプ設置工事
処理区分名	本町南部処理区分
工事箇所	亀山市阿野田町地内
名称	M422-1 電気設備図(2)
縮尺	図示
図面番号	4