



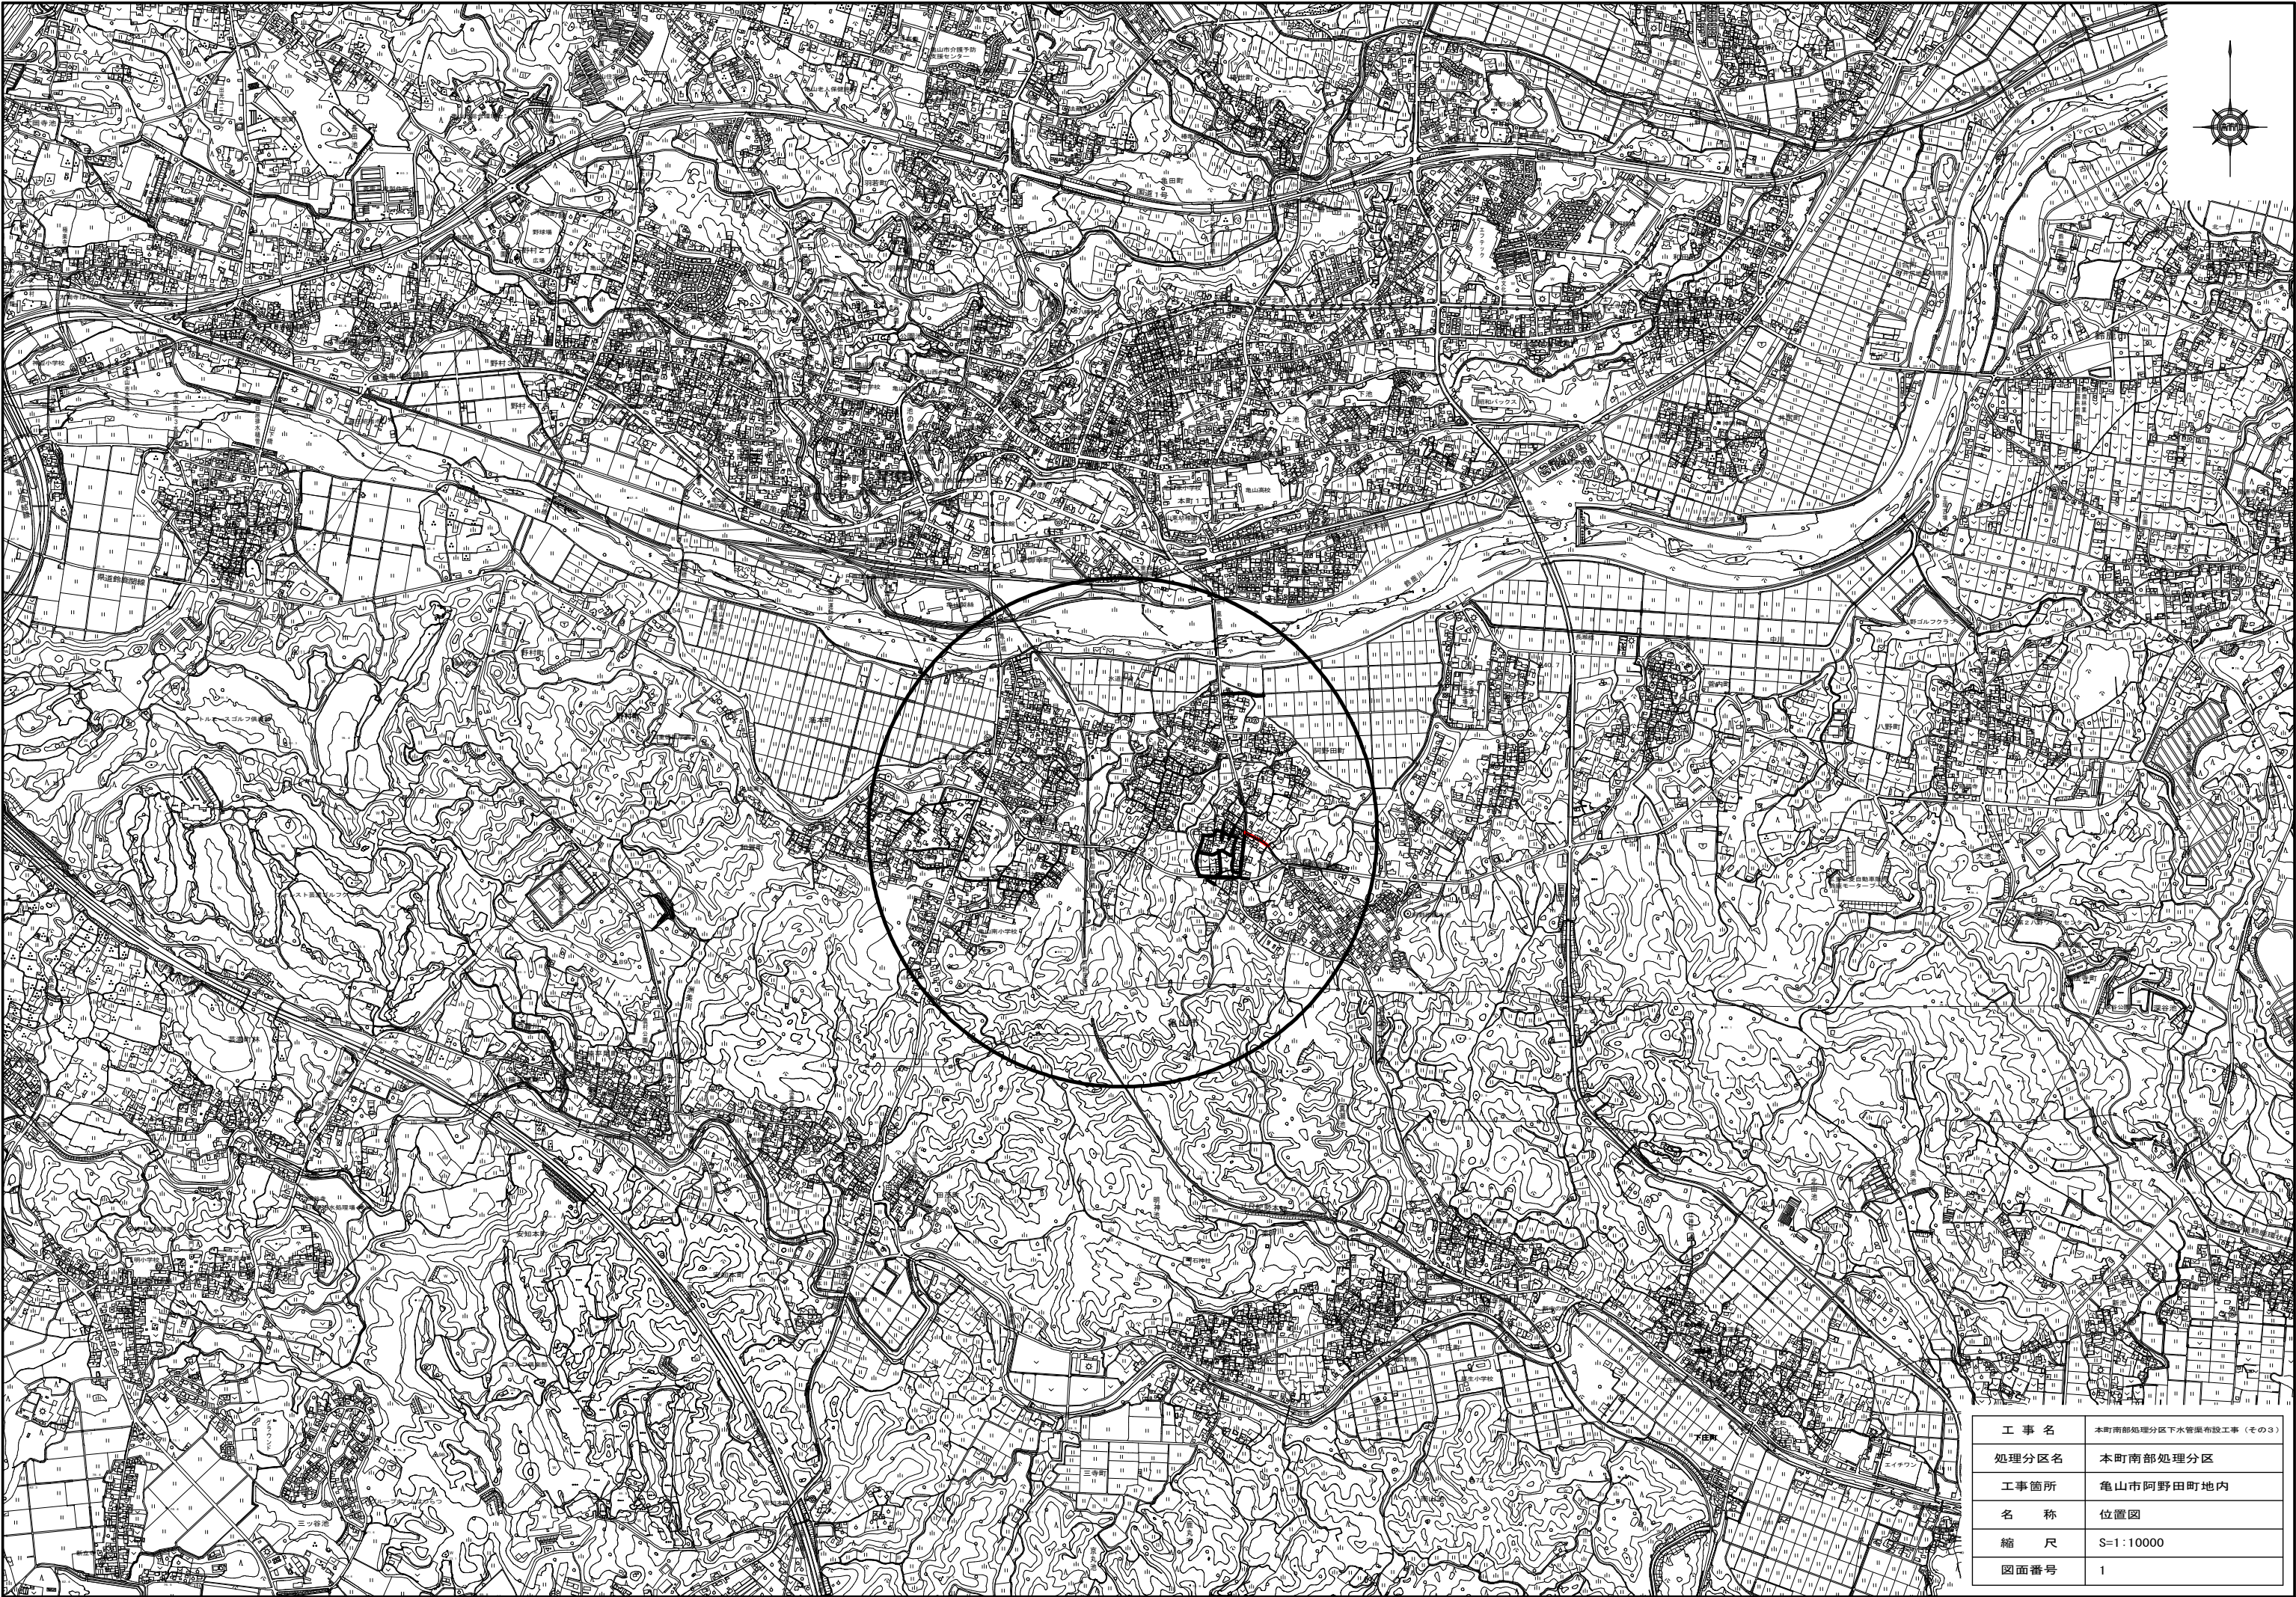

工 事 名	本町南部処理分区下水管渠布設工事（その3）
処理分区名	本町南部処理分区
工事箇所	亀山市阿野田町地内
名 称	位置図
縮 尺	S=1:10000
図面番号	1

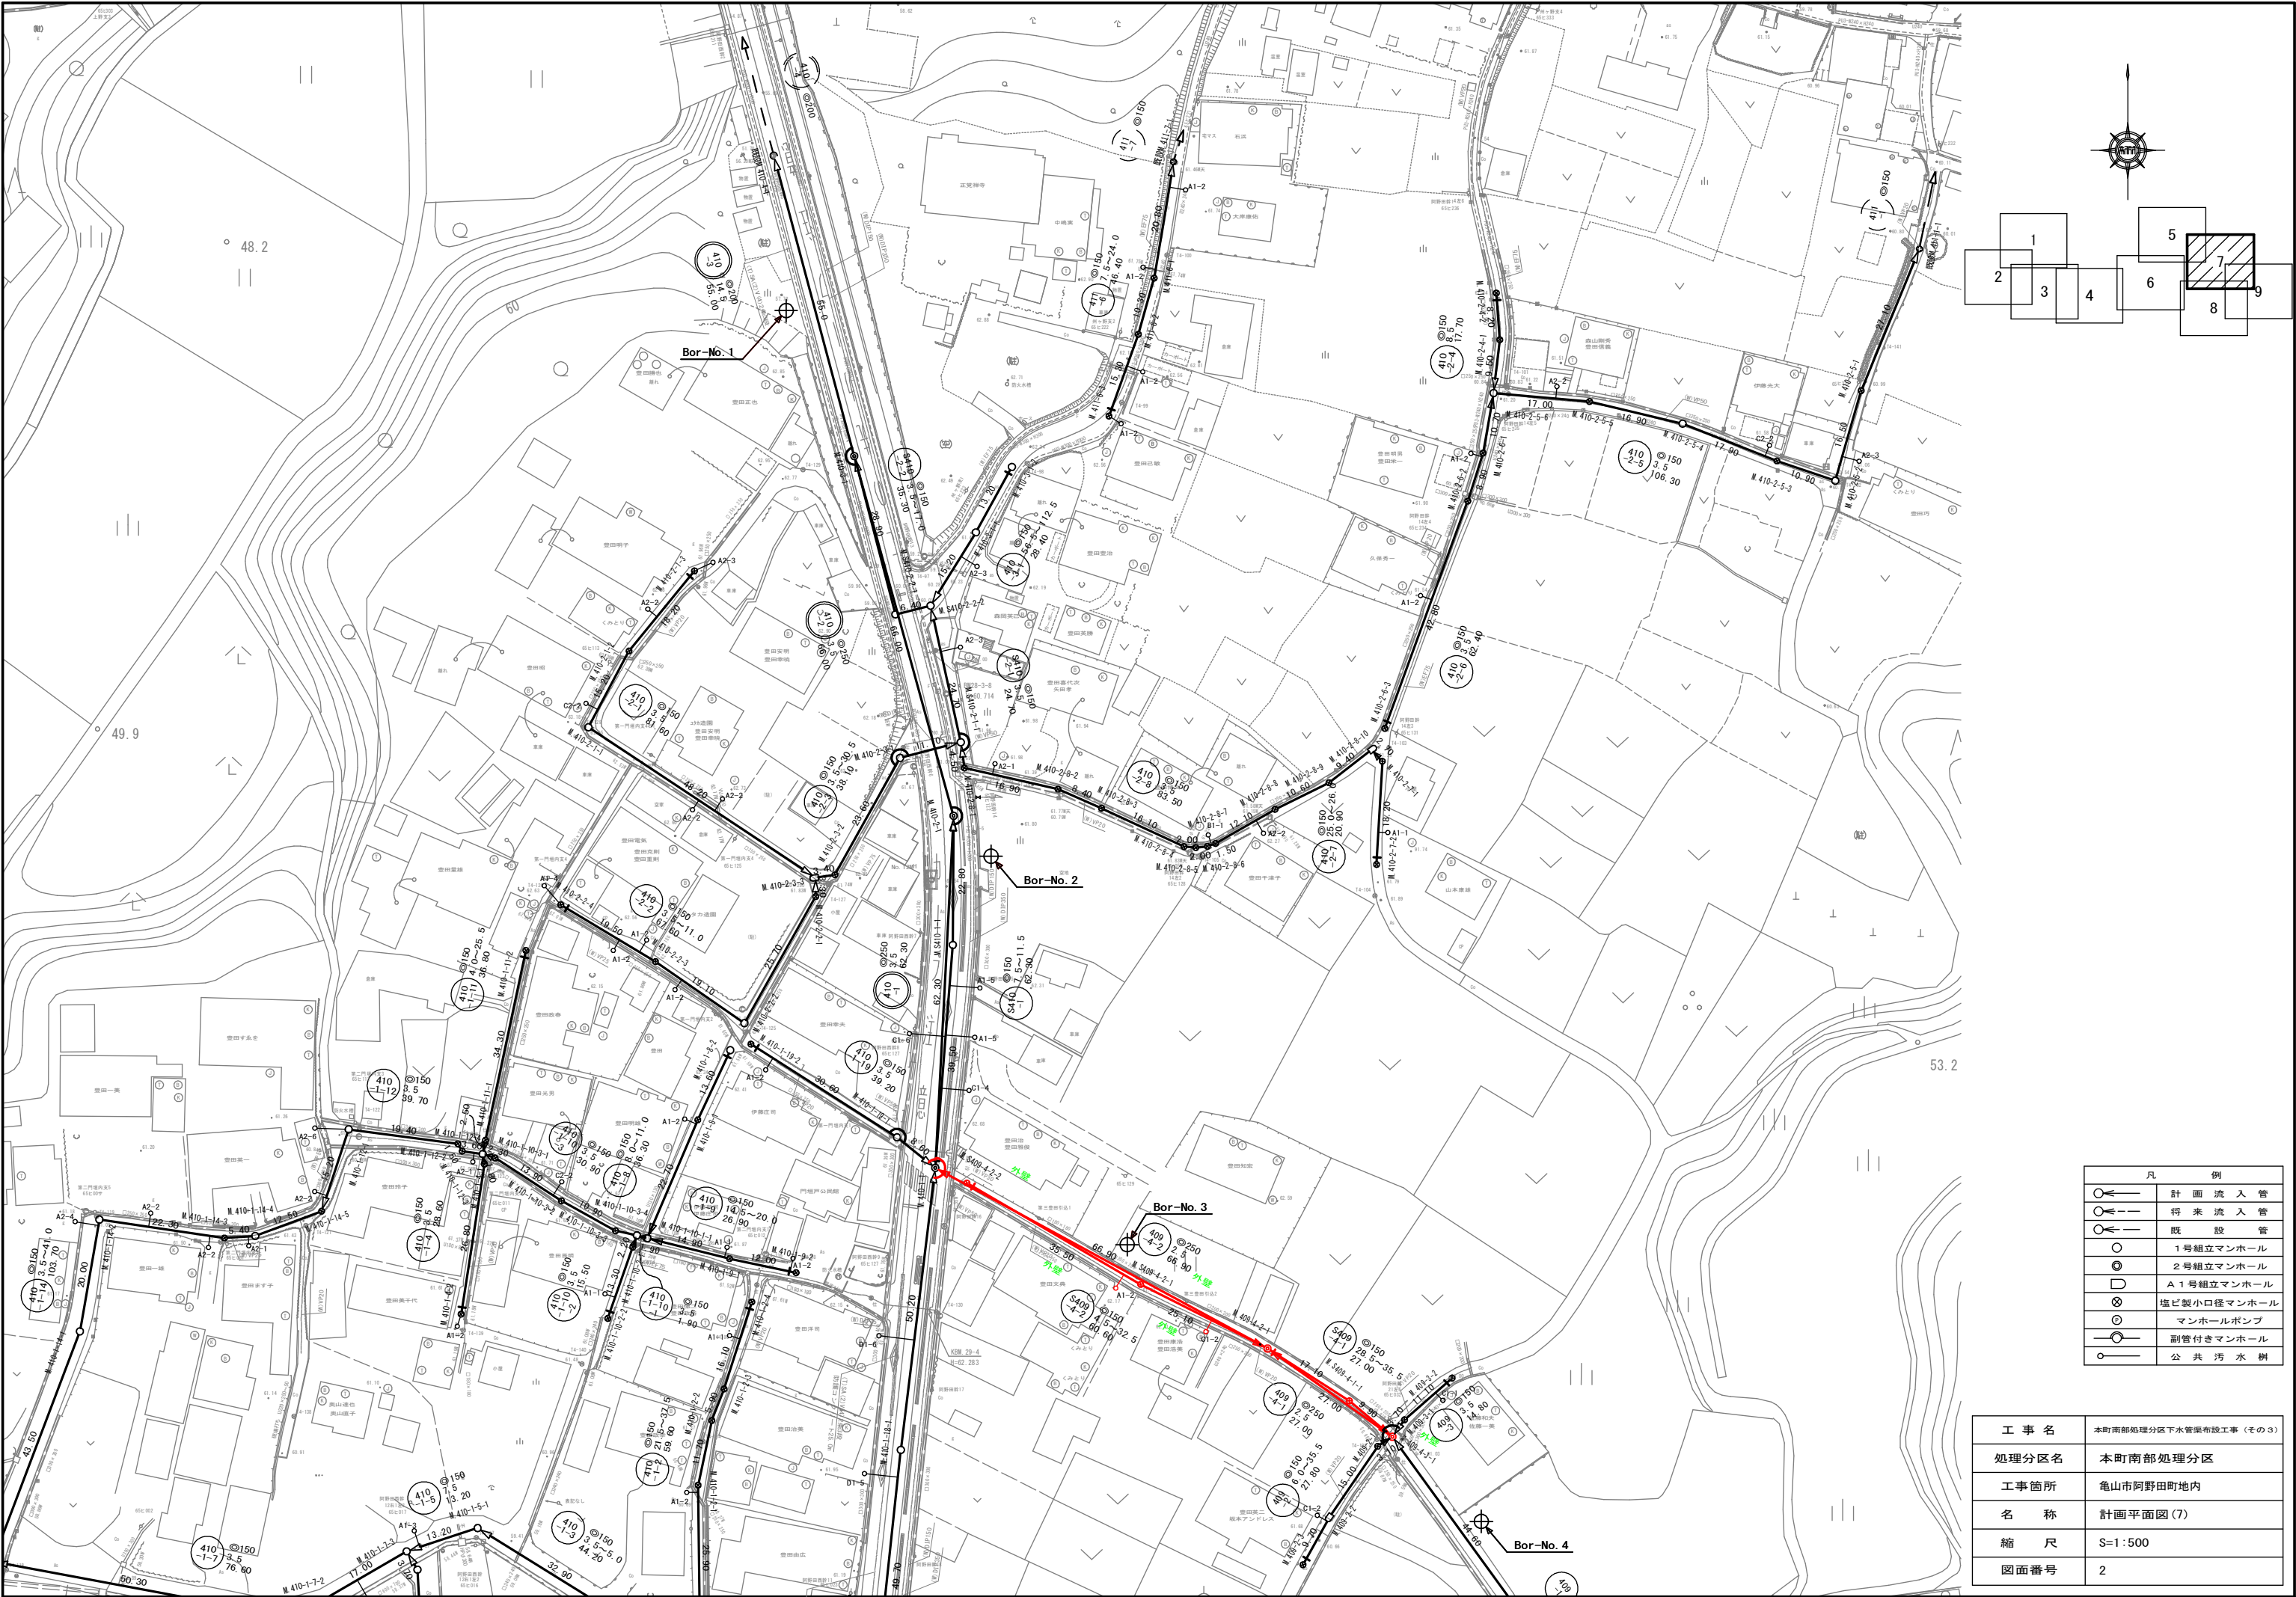

凡 例	
	計 画 流 入 管
	将 来 流 入 管
	既 設 管
	1号組立マンホール
	2号組立マンホール
	A 1号組立マンホール
	塩ビ製小口径マンホール
	マンホールポンプ
	副管付きマンホール
	公 共 汚 水 井

工 事 名	本町南部処理分区分下水管渠布設工事（その3）
処理分区分名	本町南部処理分区分
工事箇所	亀山市阿野田町地内
名 称	計画平面図(7)
縮 尺	S=1:500
図面番号	2

平面図

S=1:500

縦断面図


縦 1:100
横 1:500

横断面図

S=1:100


位置図

S=Free

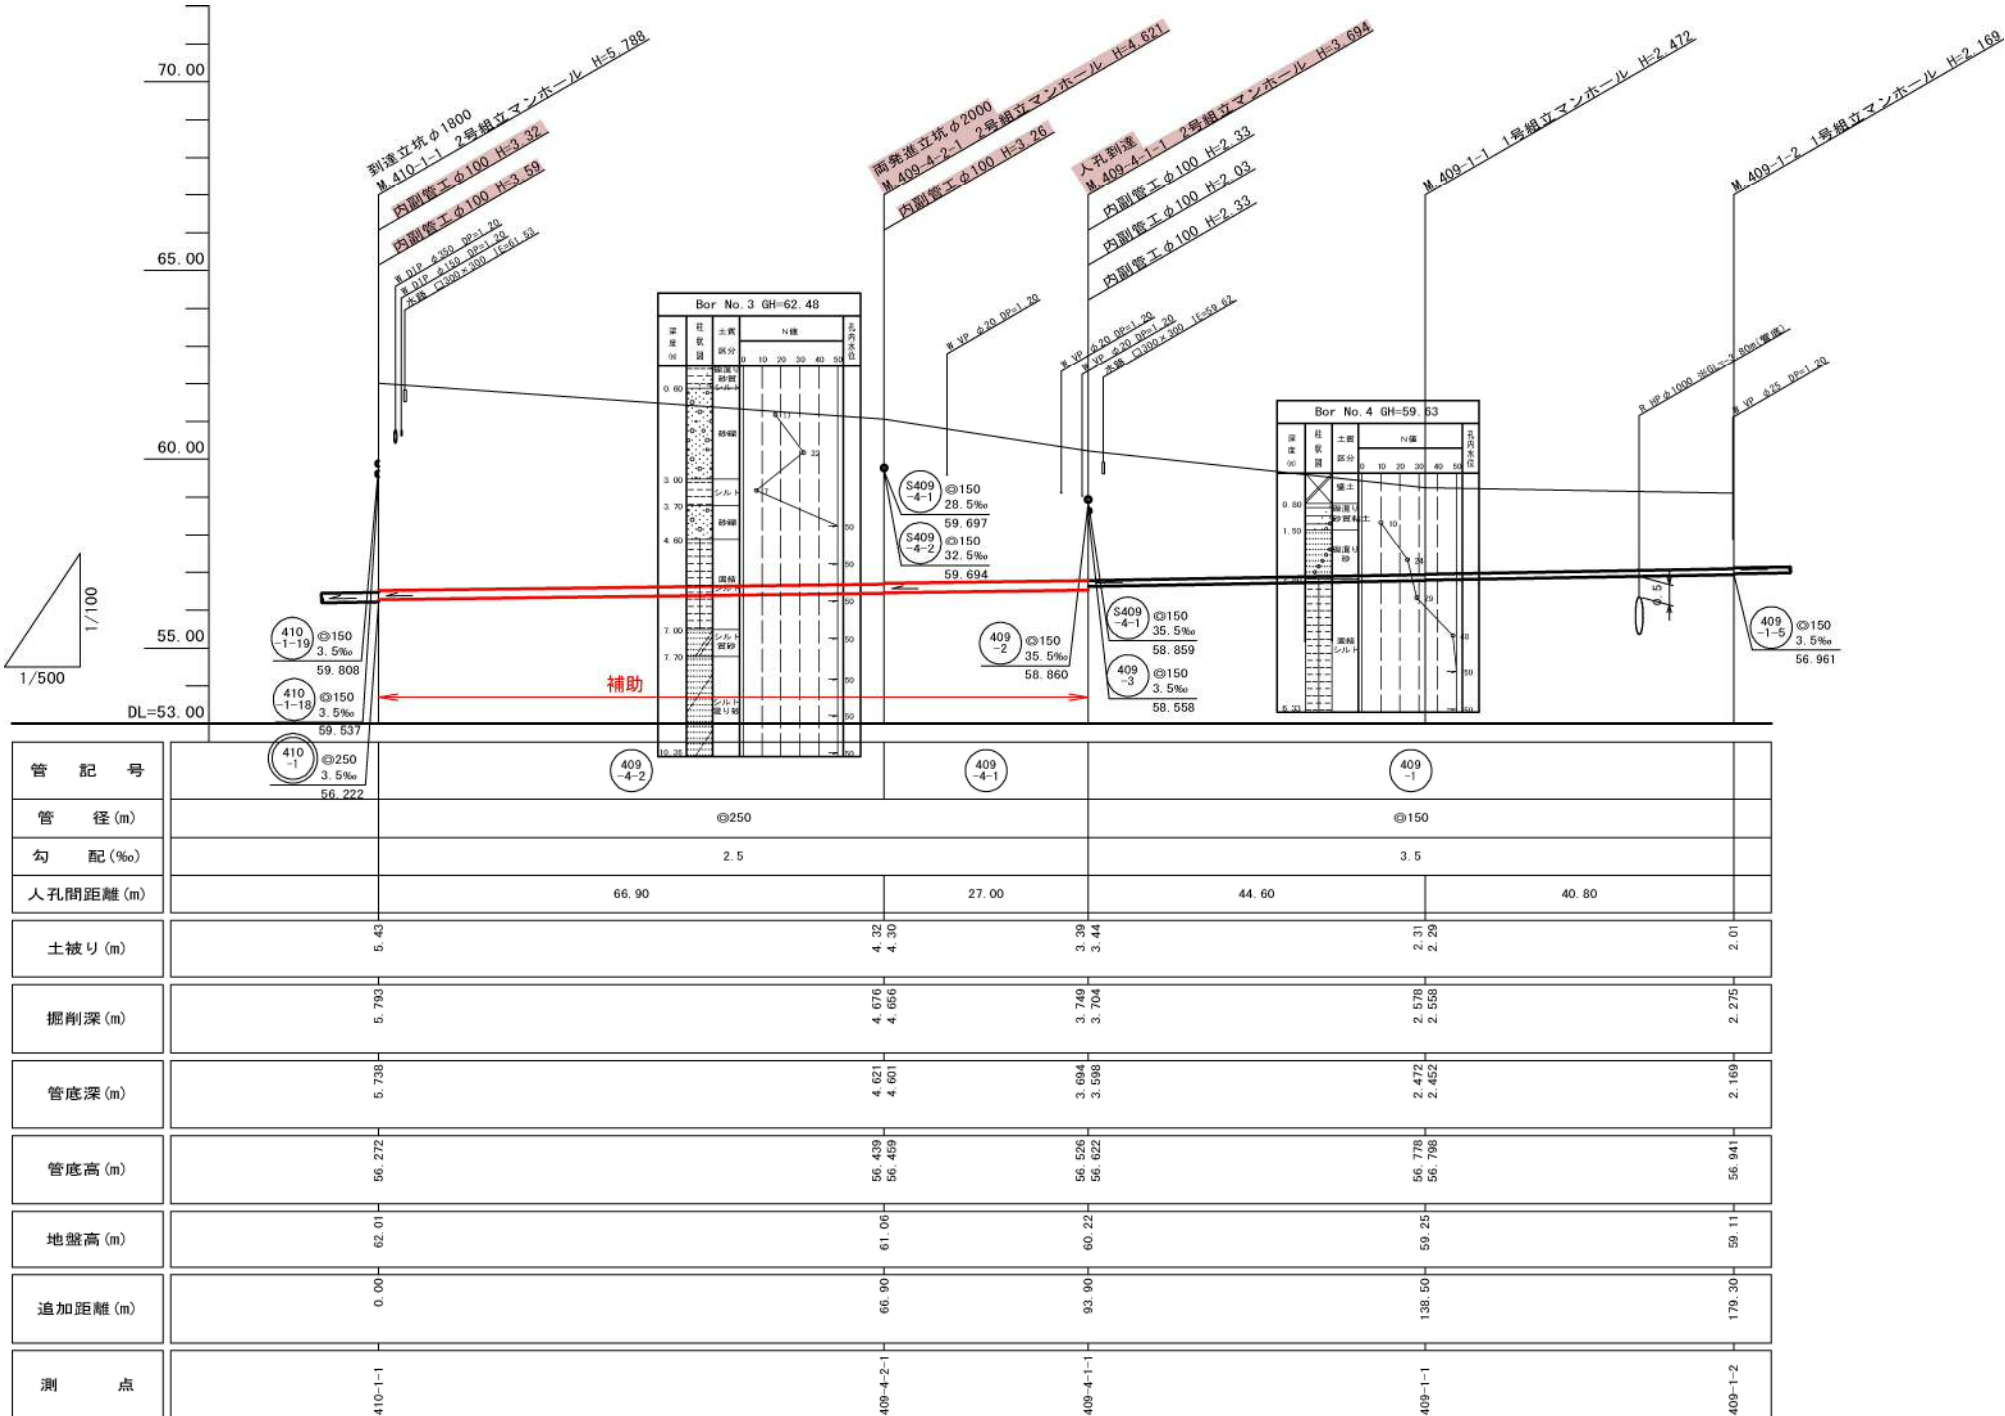


A. M. 410-1-1+23.2

GH= 61.98
FH= 56.330 (409-4-2路線)
FH= 60.594 (S409-4-2路線)

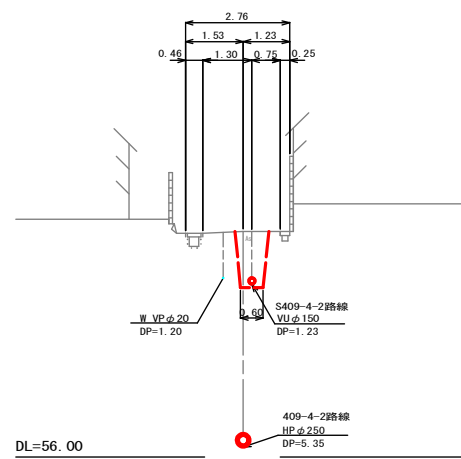


B. M. 409-4-2-1+20.6

GH= 60.45
FH= 56.511 (409-4-1路線)
FH= 59.090 (S409-4-1路線)

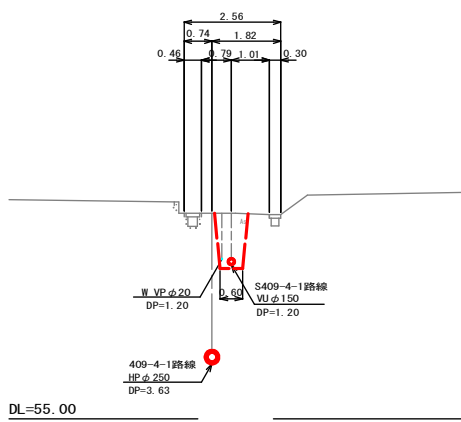

C. M. 409-1-1+12.1

GH= 59.14
FH= 56.840

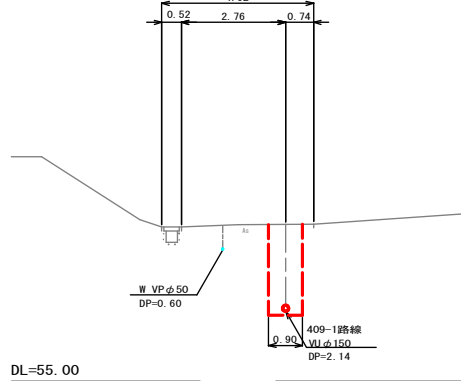


凡 例	
	計 画 流 入 管
	将 来 流 入 管
	既 設 管
	1号組立マンホール
	2号組立マンホール
	A 1号組立マンホール
	塩ビ製小口径マンホール
	マンホールポンプ
	副管付きマンホール
	公 共 汚 水 樹


409-1	409-4-1	409-4-2			

工 事 名	本町南部処理分区下水管渠布設工事（その3）
処理分区名	本町南部処理分区
工事箇所	亀山市阿野田町地内
名 称	平面図・縦断面図・横断面図・位置図(31)
縮 尺	平面 S=1:500 縦断 縦 S=1:100 横断 横 S=1:100 横 S=1:500
図面番号	3

S=1 : 500

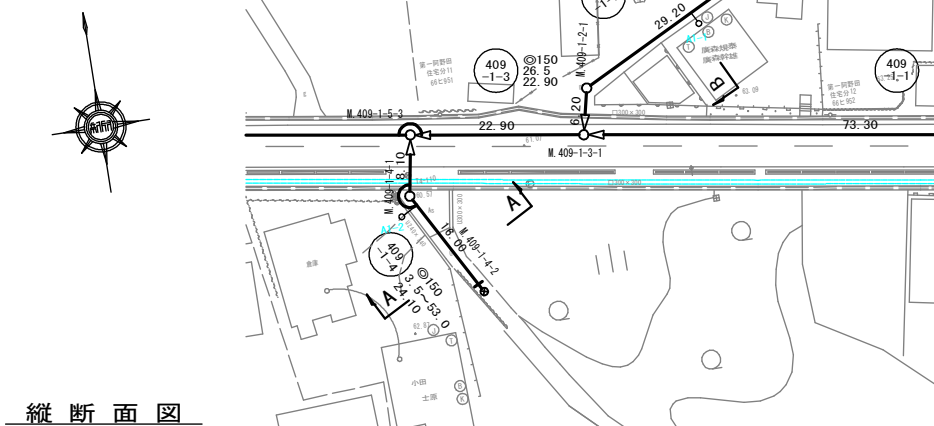


縱 1 : 100
橫 1 : 500



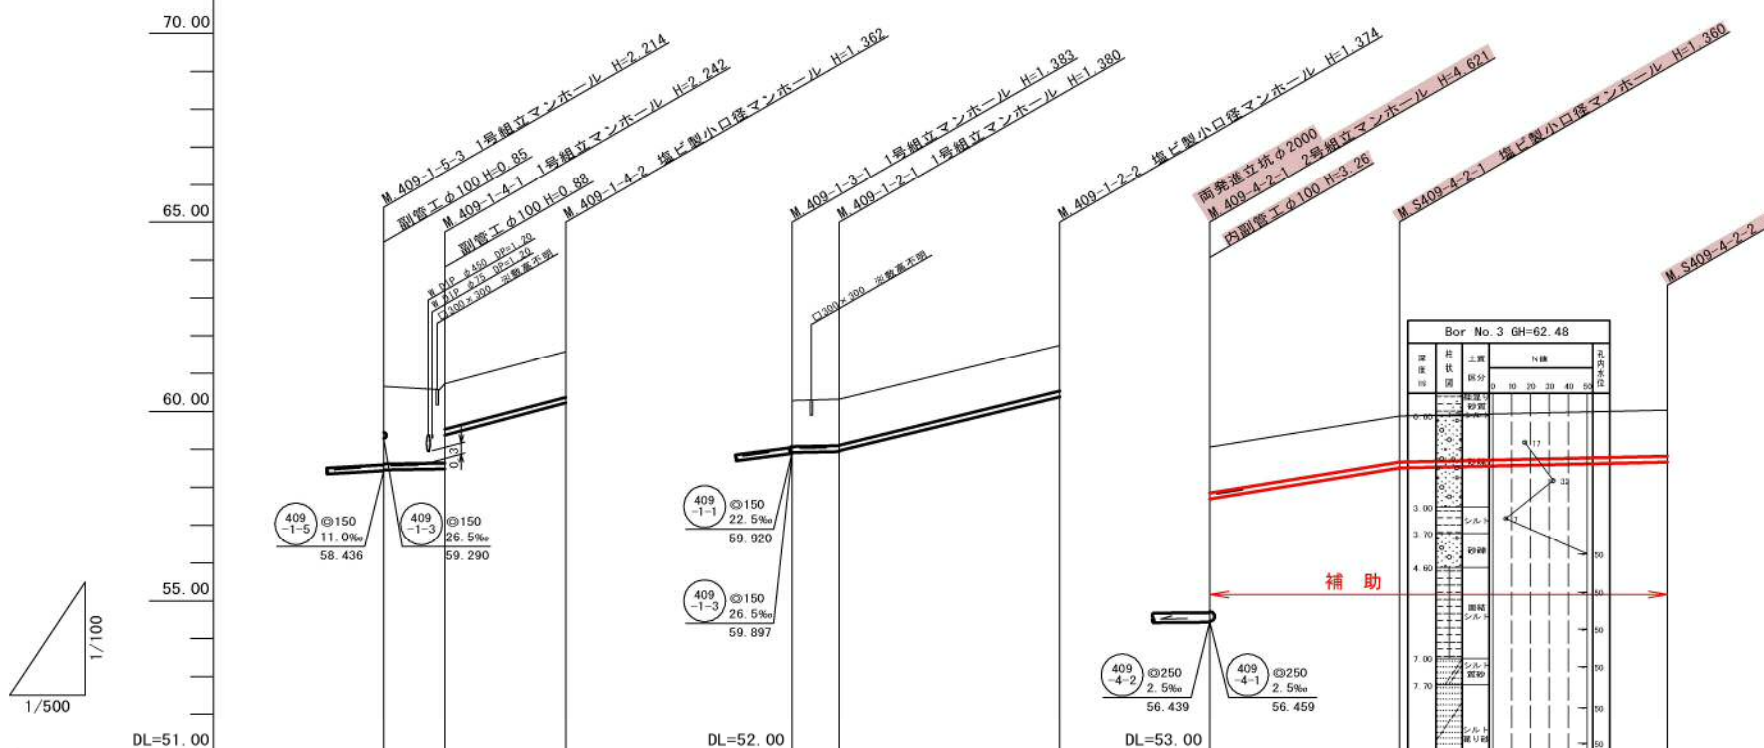


管 記 号	409 -1-4			409 -1-2			5409 -4-2		
管 径 (m)	φ150			φ150			φ150		
勾 配 (%)	3.5	53.0		3.5	48.5		32.5	4.5	
人孔間距離 (m)	8.10	16.00		6.20	29.20		25.10	35.50	
土被り (m)	2.03 2.296 2.190 2.084 2.242 2.348 1.466 1.20	1.20 1.468 1.362 60.218 61.59 24.10		1.20 1.468 1.362 59.918 61.28 0.00	1.21 1.480 1.374 61.376 62.75 35.40		1.21 1.472 1.366 59.894 61.06 0.00	1.20 1.466 1.360 60.510 61.87 25.10	
掘削深 (m)									
管底深 (m)									
管底高 (m)									
地盤高 (m)									
追加距離 (m)									
測 点	409-1-5-3 409-1-4-1	409-1-4-2		409-1-3-1 409-1-2-1	409-1-2-2		409-4-2-1	5409-4-2-2	

S=1 : 100

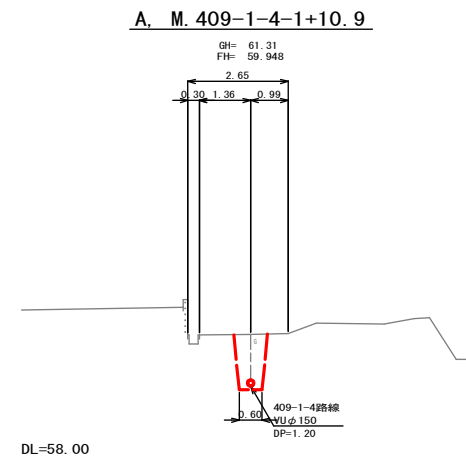

S=Free

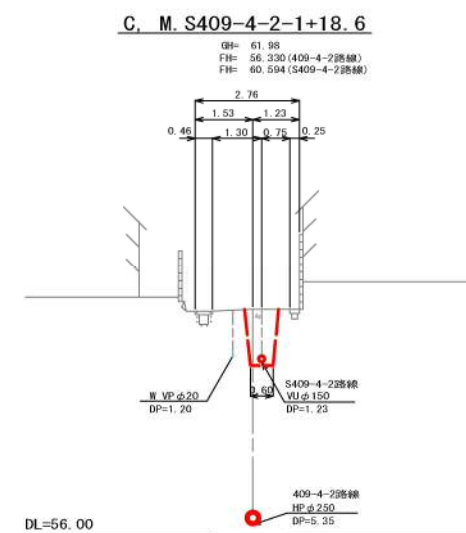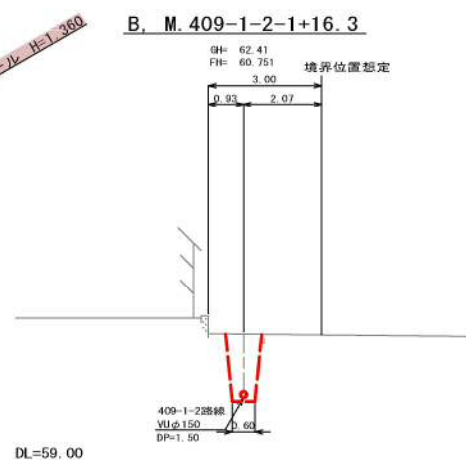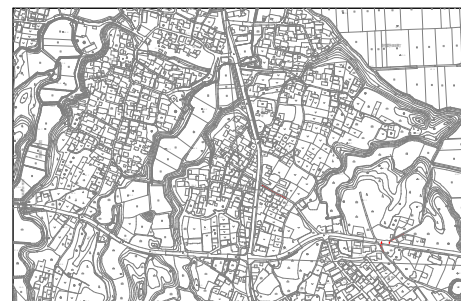



凡	例
	計 画 流 入 管
	得 来 流 入 管
	既 設 管
	1号組立マンホール
	2号組立マンホール
	A 1号組立マンホール
	塩ビ製小口径マンホール
	マンホールポンプ
	副管付きマンホール
	公 共 汚 水 樹

409 -1-4	409 -1-2	S409 -4-2			

工 事 名	本町南部処理分区分下水管渠布設工事（その３）
処理分区分名	本町南部処理分区分
工事箇所	亀山市阿野田町地内
名 称	平面図・縦断面図・横断面図・位置図（42）
縮 尺	平面 S=1:500 縦断 縦 S=1:100 横断 S=1:100 横 横 S=1:500
図面番号	4

平面図

S=1 : 500

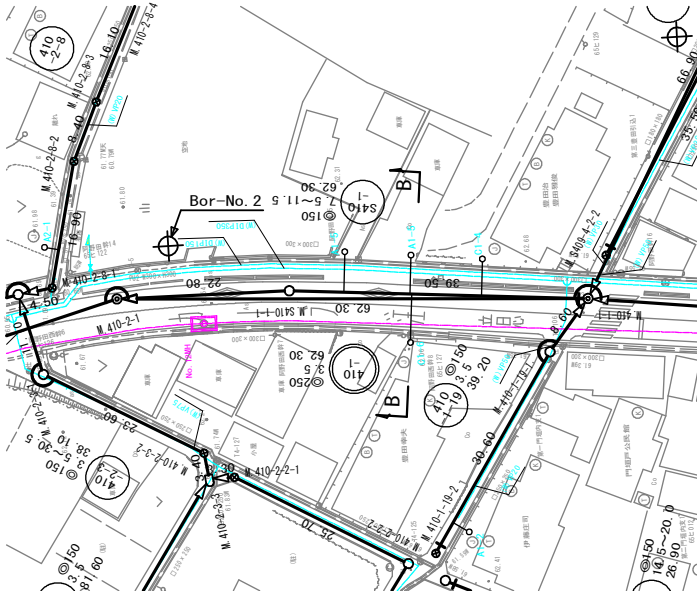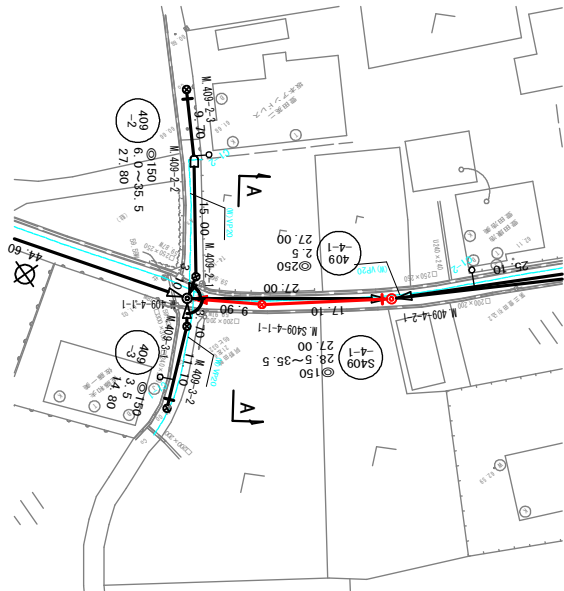


横断面図

S=1 : 100

A. M. 409-4-1-1+6.5


GH= 60.45
FH= 56.511 (409-4-1路線)
FH= 59.090 (S409-4-1路線)

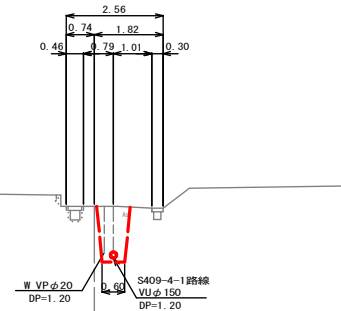

DL=55.00

B. M. S410-1-1+16.4


GH= 61.82
FH= 56.141 (410-1路線)
FH= 60.463 (S410-1路線)

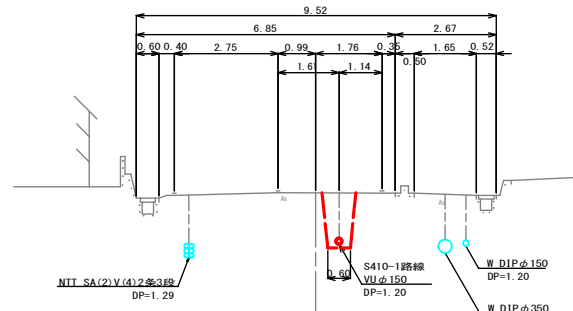

DL=55.00


位置図

S=Free

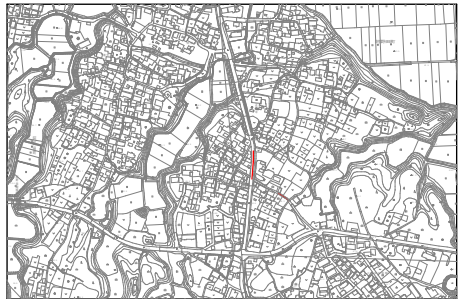

縦断面図

縦 1 : 100
横 1 : 500

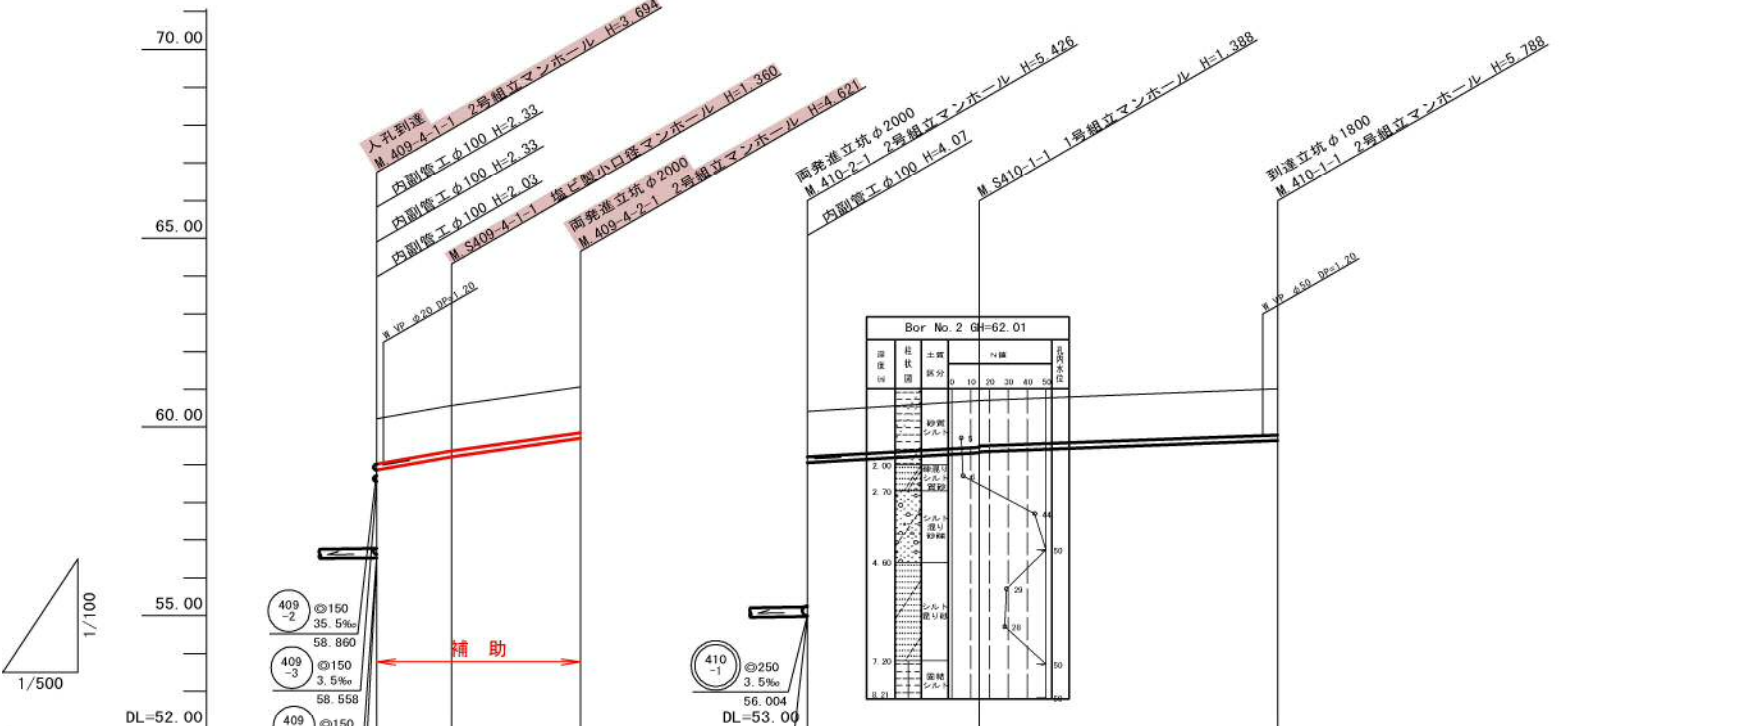


管記号	409-4-1	S409-4-1	410-2	S410-1
管径(m)	φ150	φ150	φ250	φ150
勾配(‰)	35.5	28.5	11.5	7.5
人孔間距離(m)	9.90	17.10	22.80	39.50
土被り(m)	1.20	1.20	1.20	1.21
掘削深(m)	1.467	1.466	1.466	1.480
管底深(m)	1.36	1.360	1.360	1.374
管底高(m)	58.859	59.210	60.050	60.636
地盤高(m)	60.22	60.57	61.06	62.01
追加距離(m)	0.00	9.90	27.00	62.20
測点	409-4-1-1	S409-4-1-1	409-4-2-1	410-2-1

凡	例
○←	計画流入管
○←	将来流入管
○←	既設管
○	1号組立マンホール
⊙	2号組立マンホール
□	A 1号組立マンホール
⊗	塩ビ製小口径マンホール
⊖	マンホールポンプ
○←	副管付きマンホール
○	公共汚水樹


S409-4-1	S410-1			

工事名	本町南部処理分区下水管渠布設工事（その3）
処理分区名	本町南部処理分区
工事箇所	亀山市阿野田町地内
名称	平面図・縦断面図・横断面図・位置図(43)
縮尺	平面 S=1:500 縦断 S=1:100 横断 S=1:500
図面番号	5


平面図

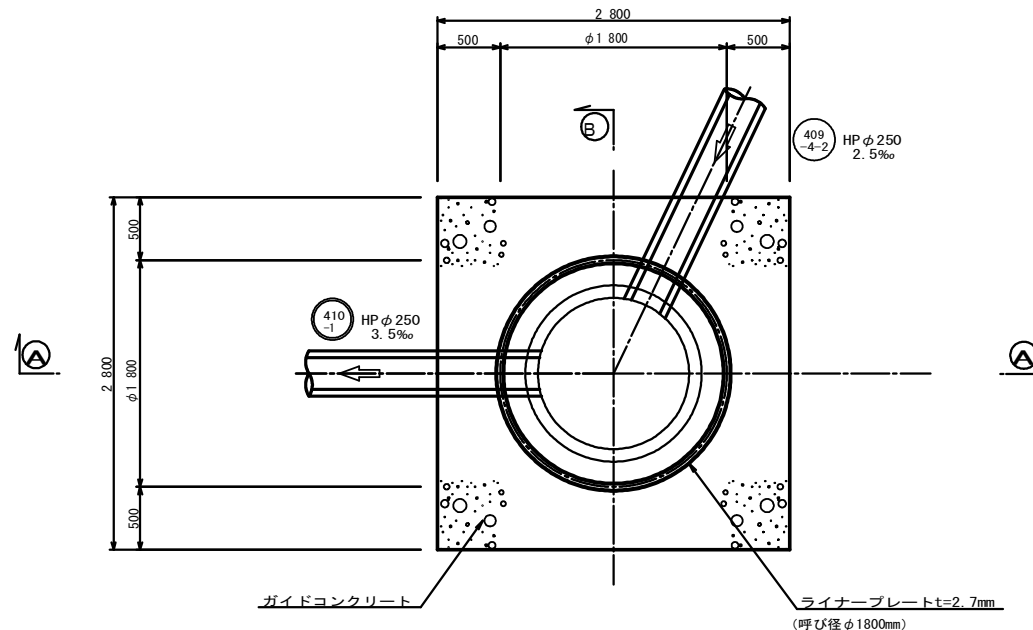


路面覆工図

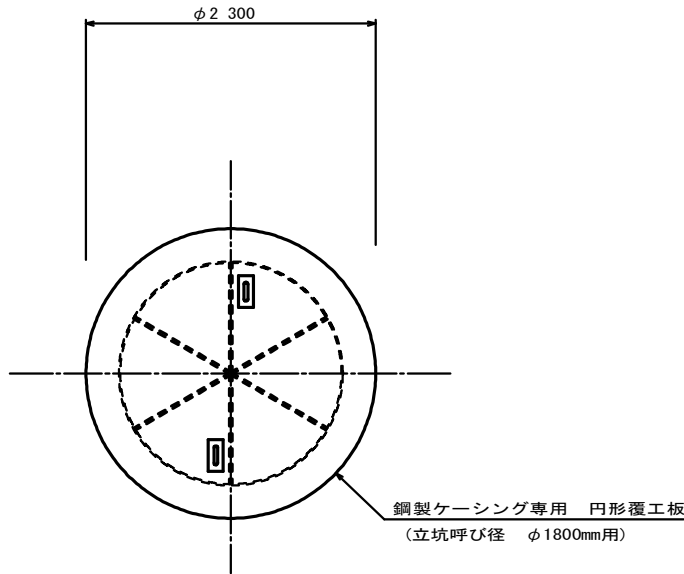



セクション構成図

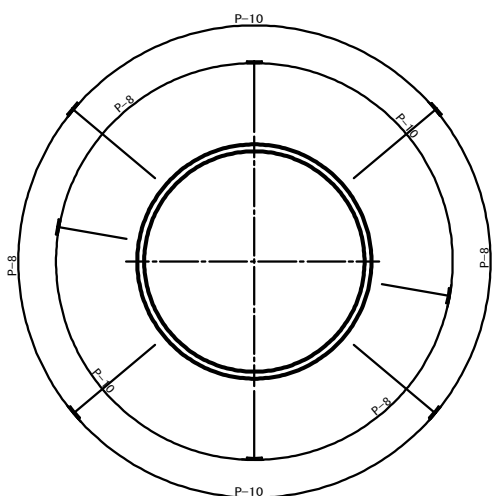

A-A 断面図

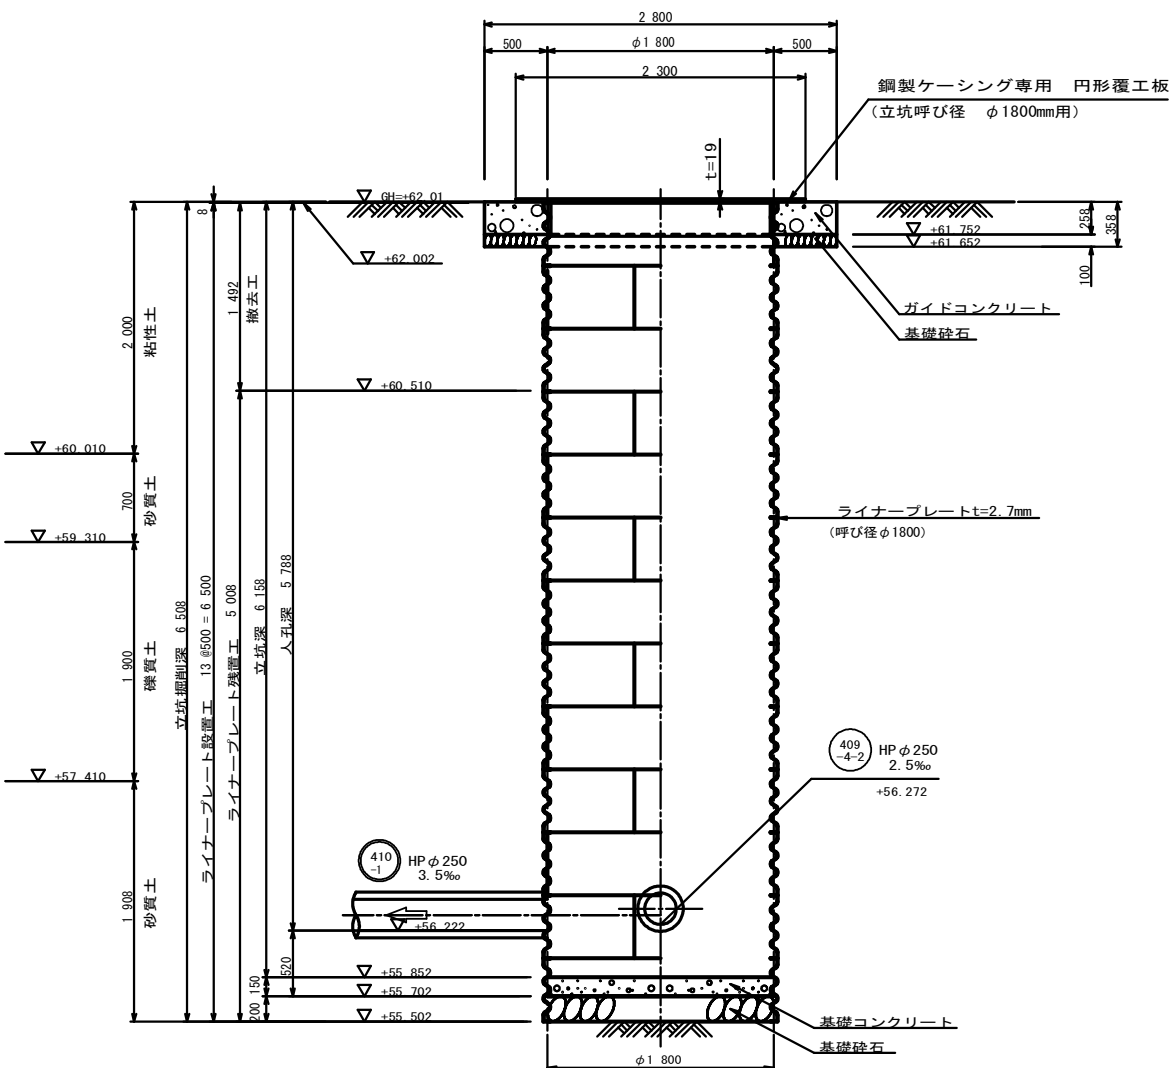


B-B 断面図

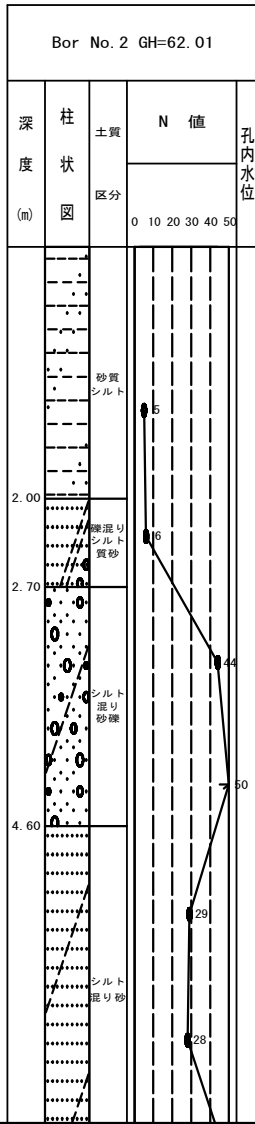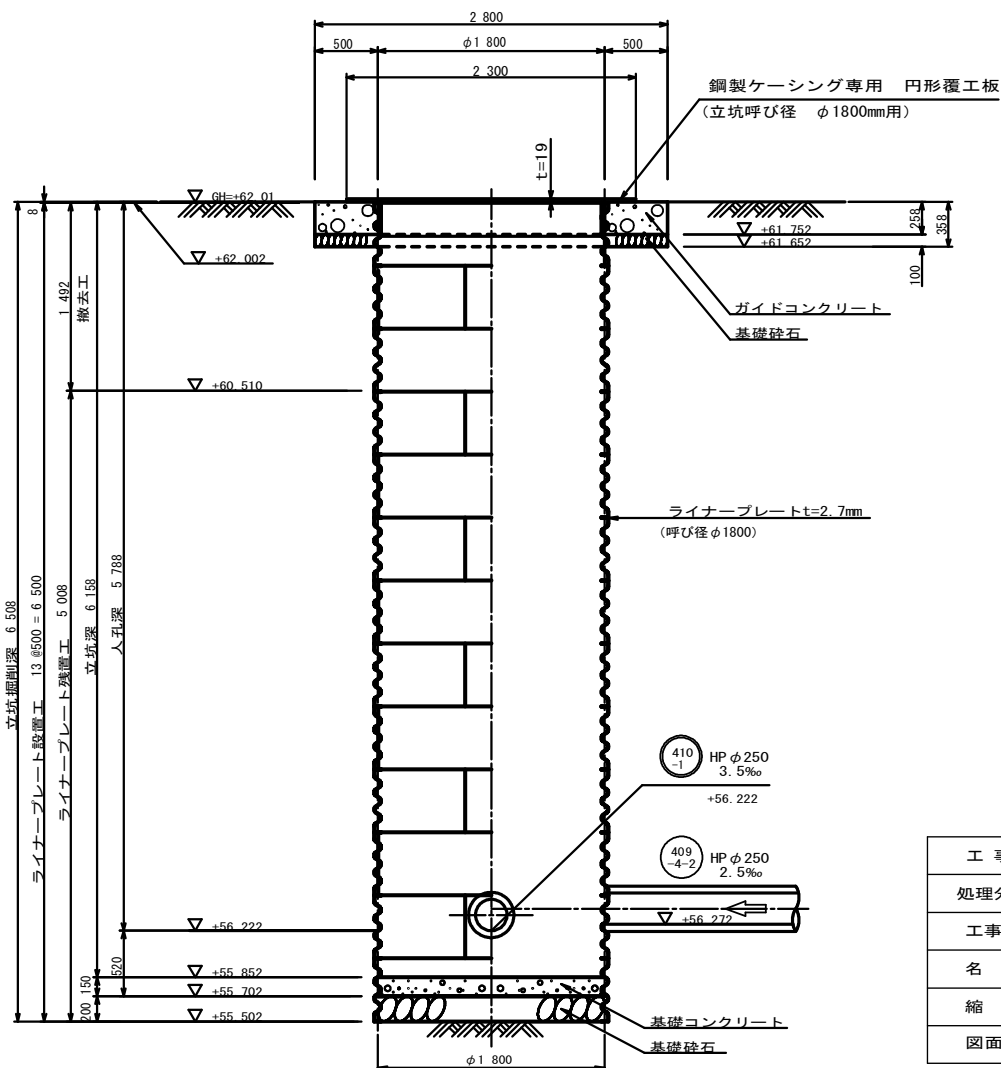


工事名	本町南部処理分区下水管渠布設工事（その3）
処理分区名	本町南部処理分区
工事箇所	亀山市阿野田町地内
名称	M. 410-1-1 到達立坑仮設図
縮尺	S=1:30
図面番号	6

M. 409-4-2-1 発進立坑仮設図 S=1:30
(円形ライナープレート φ2000mm)


平面図

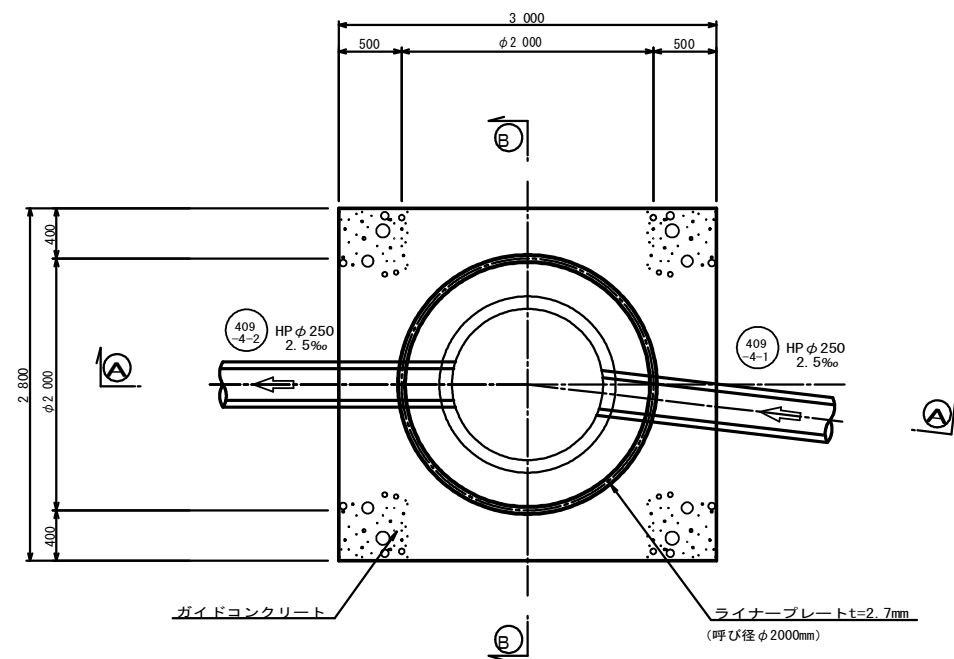


路面覆工図

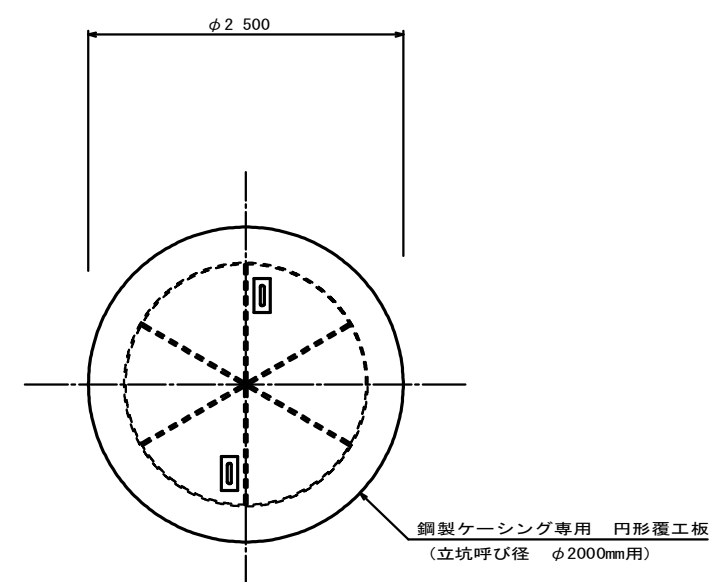



セクション構成図

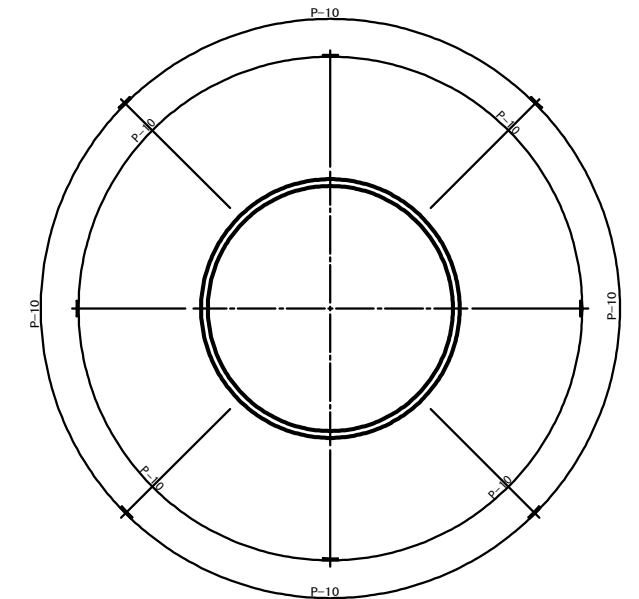

A-A 断面図

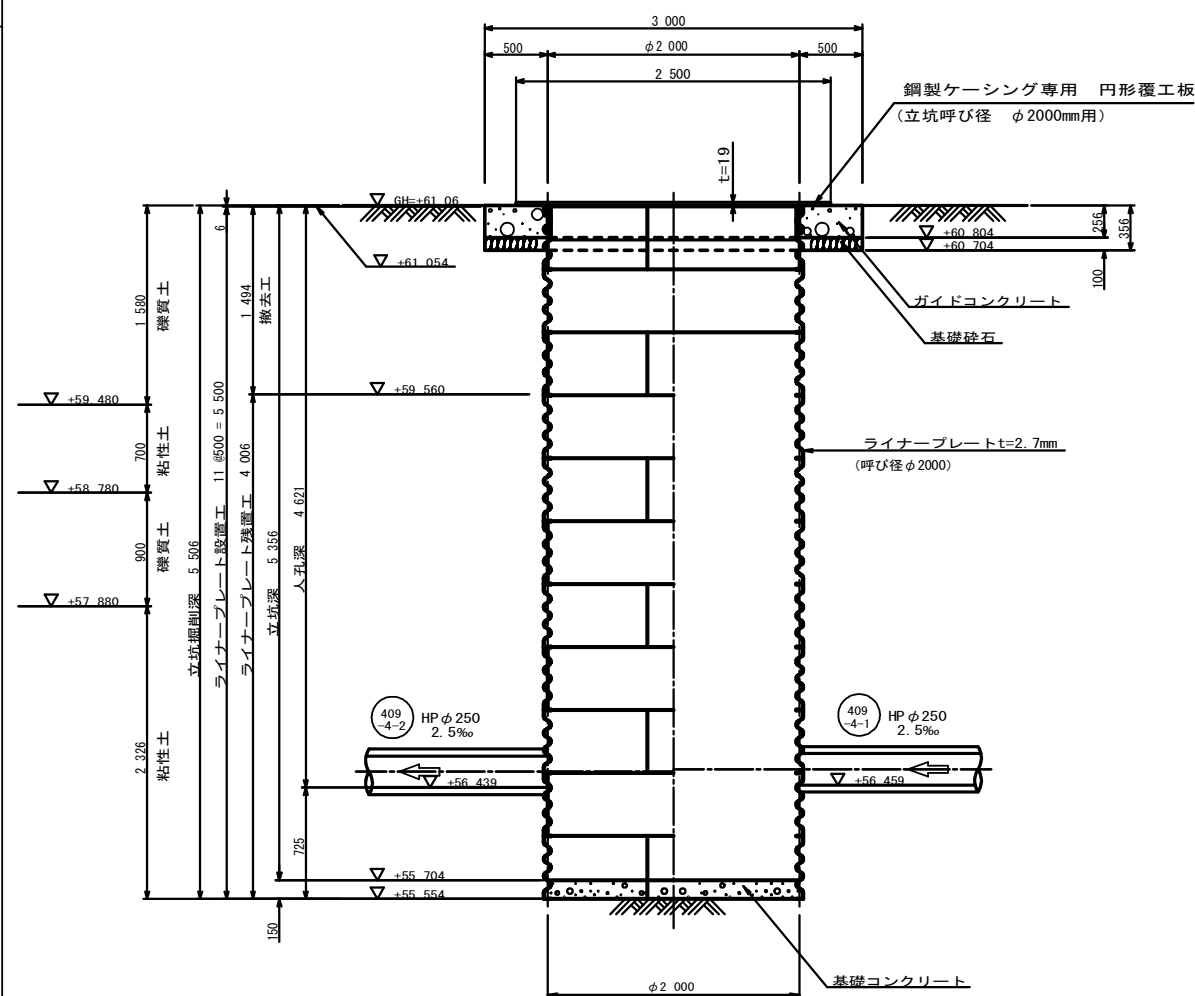


B-B 断面図

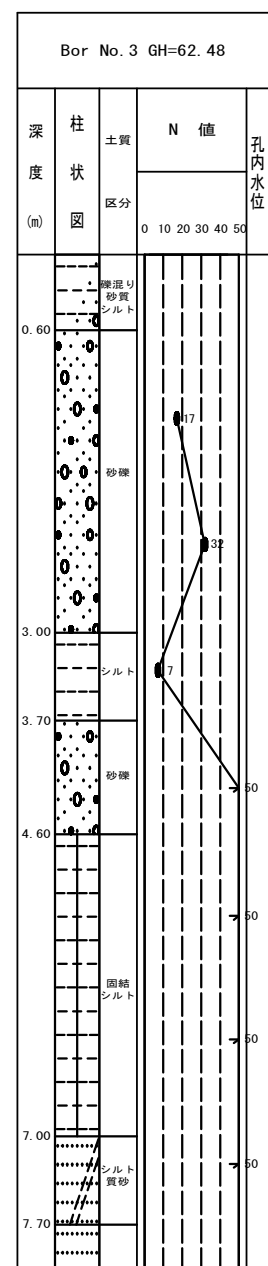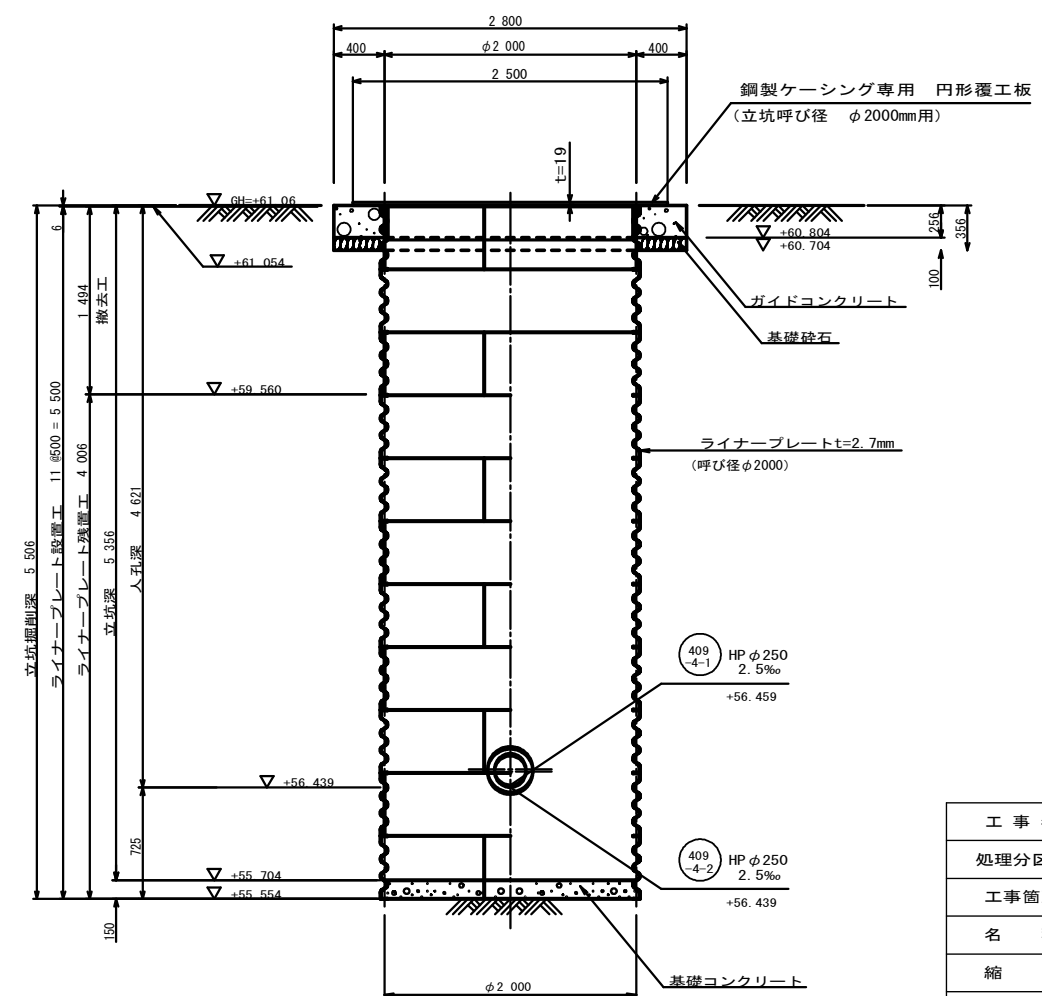


工事名	本町南部処理分区下水管渠布設工事（その3）
処理分区名	本町南部処理分区
工事箇所	亀山市阿野田町地内
名称	M. 409-4-2-1 発進立坑仮設図
縮尺	S=1:30
図面番号	7

(φ1800mmライナープレート 両到達立坑)

C-C 断面図

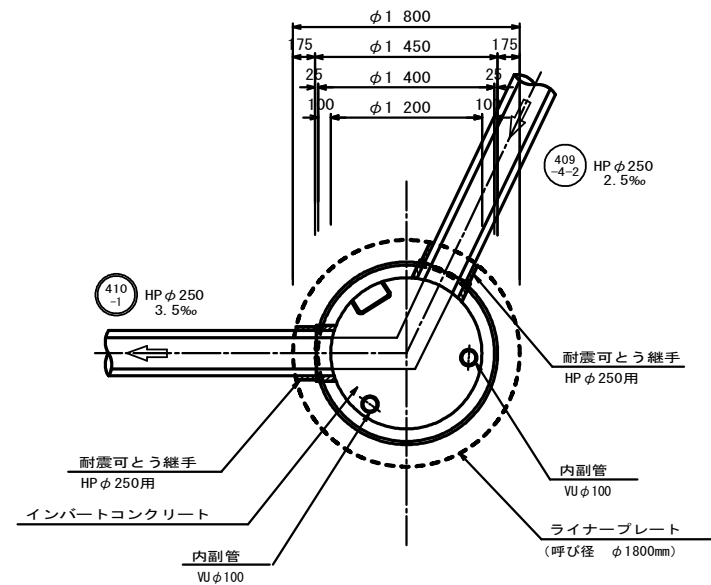

B-B 断面图

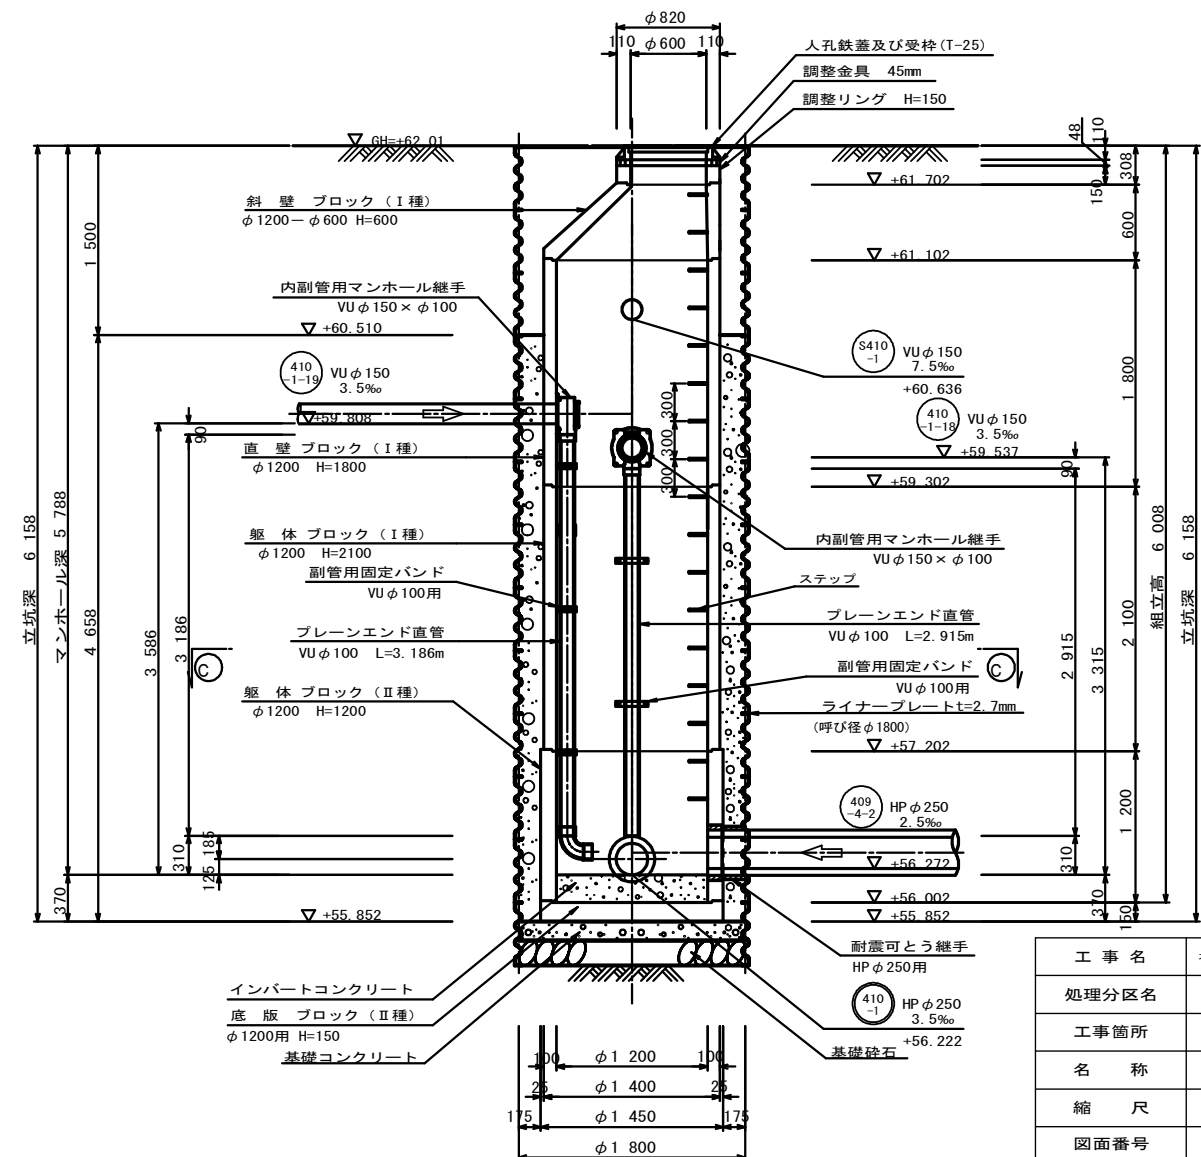


工 事 名	本町南部処理分区下水管渠布設工事（その3）
処理分区名	本町南部処理分区
工事箇所	亀山市阿野田町地内
名 称	M.410-1-1 2号組立人孔構造図
縮 尺	S=1:30
図面番号	8

M. 409-4-2-1 2号組立人孔構造図 S=1:30


(φ2000mmライナープレート 発進立坑)

平面図


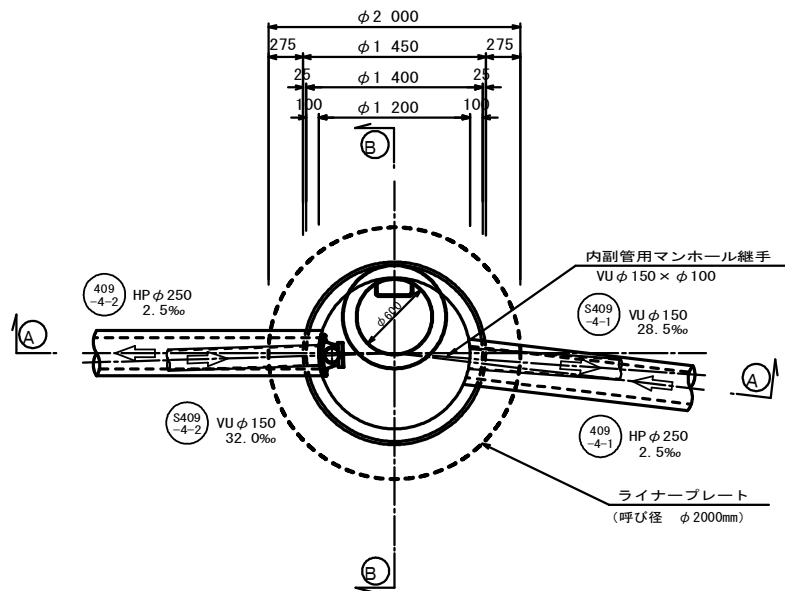


A-A 断面図

C-C 断面図

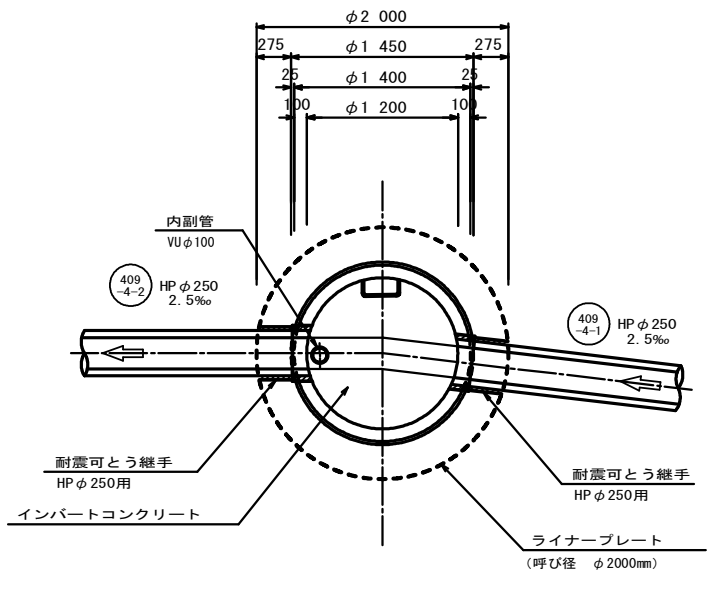


B-B 断面図

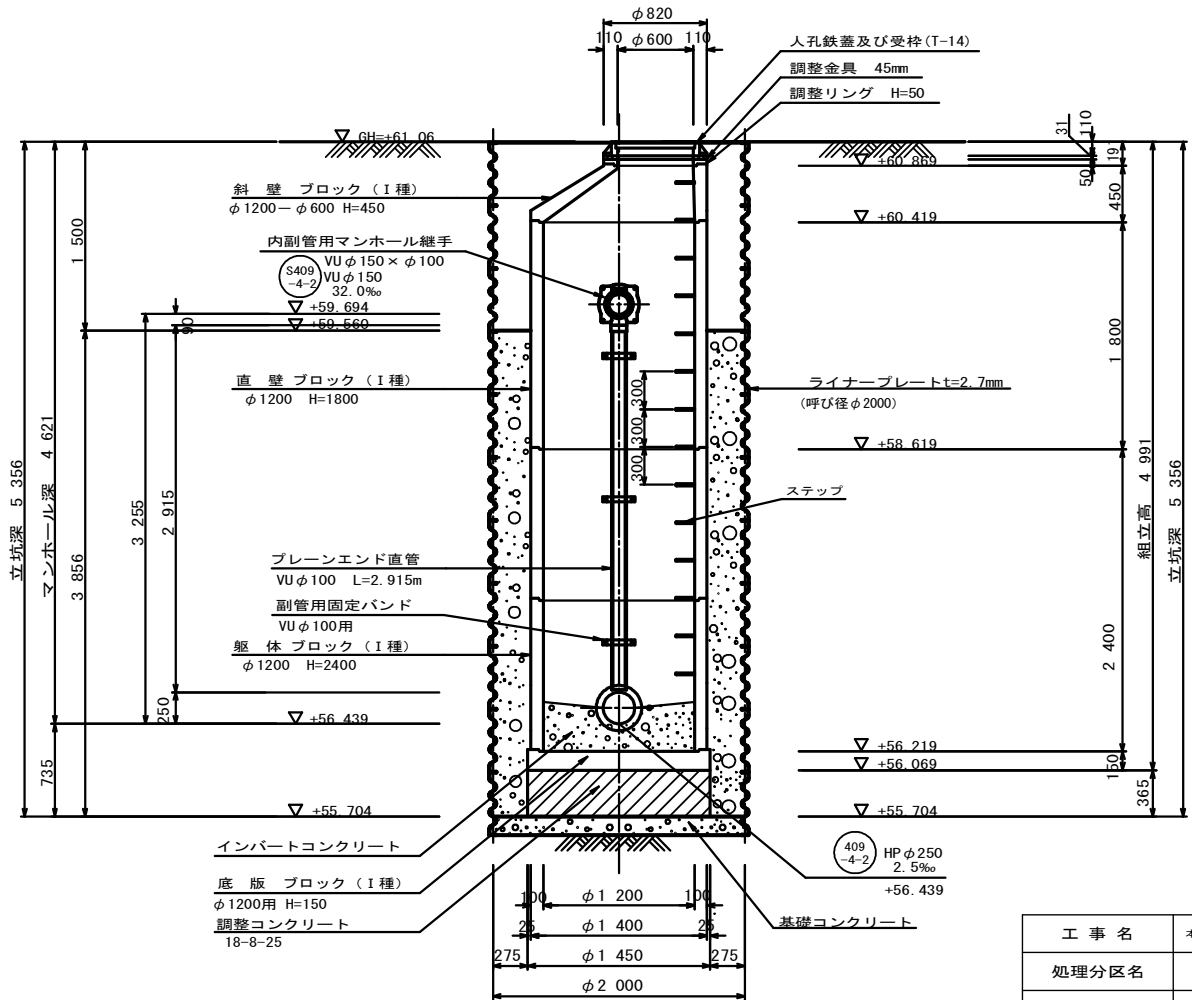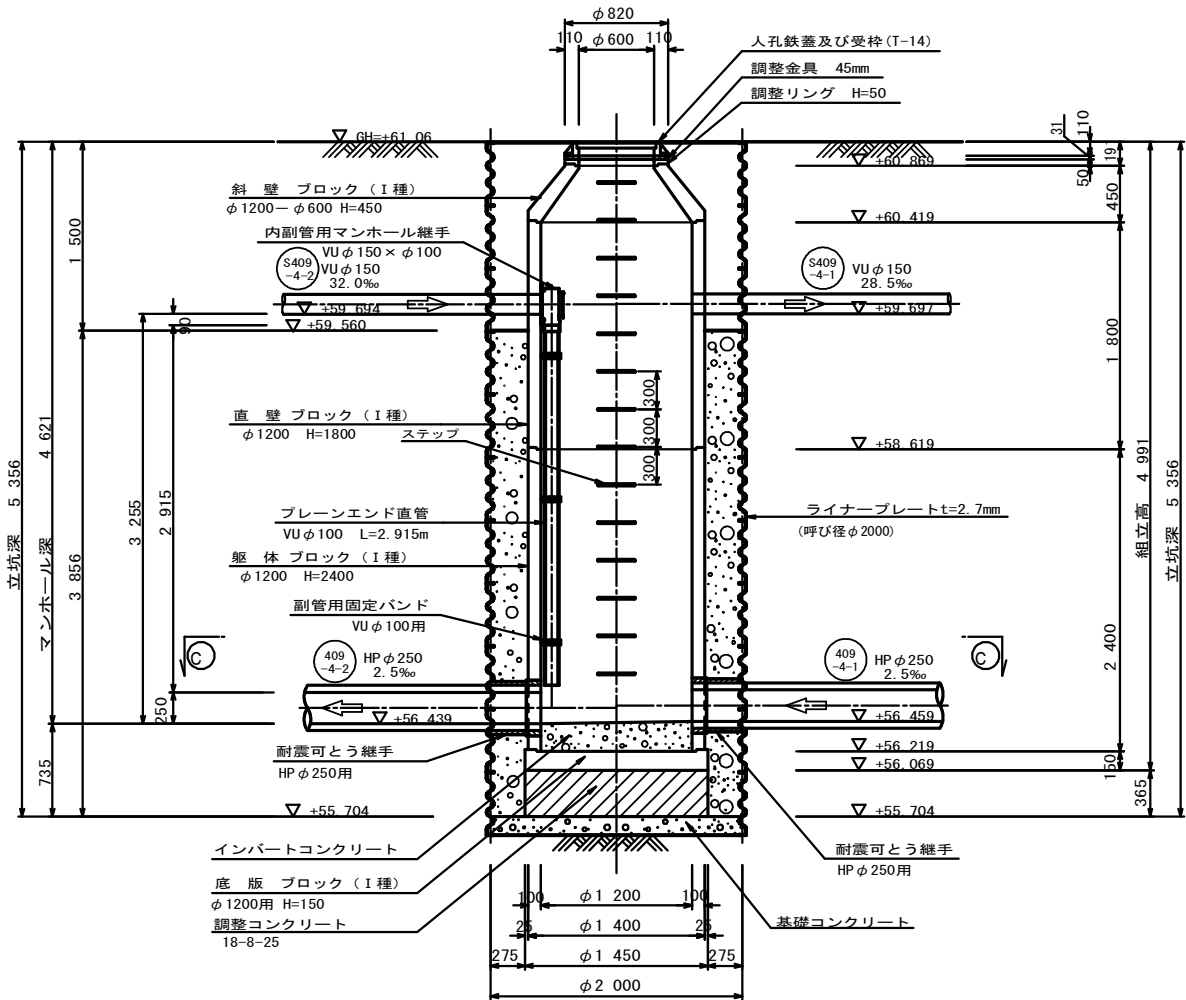

工事名	本町南部処理分区下水管渠布設工事（その3）
処理分区名	本町南部処理分区
工事箇所	亀山市阿野田町地内
名称	M. 409-4-2-1 2号組立人孔構造図
縮尺	S=1:30
図面番号	9

S=1 : 50

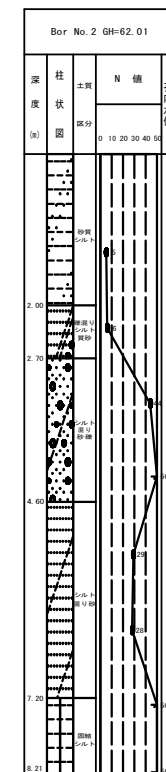[illegible]


工 事 名	本町南部処理分区下水管渠布設工事（その３）
処理分区名	本町南部処理分区
工事箇所	亀山市阿野田町地内
名 称	薬液注入工詳細図 (M.410-1-1 到達立坑)
縮 尺	S=1:50
図面番号	10

平面図


薬液注入工詳細図

S=1:50



(M. 409-4-1 人孔到達)

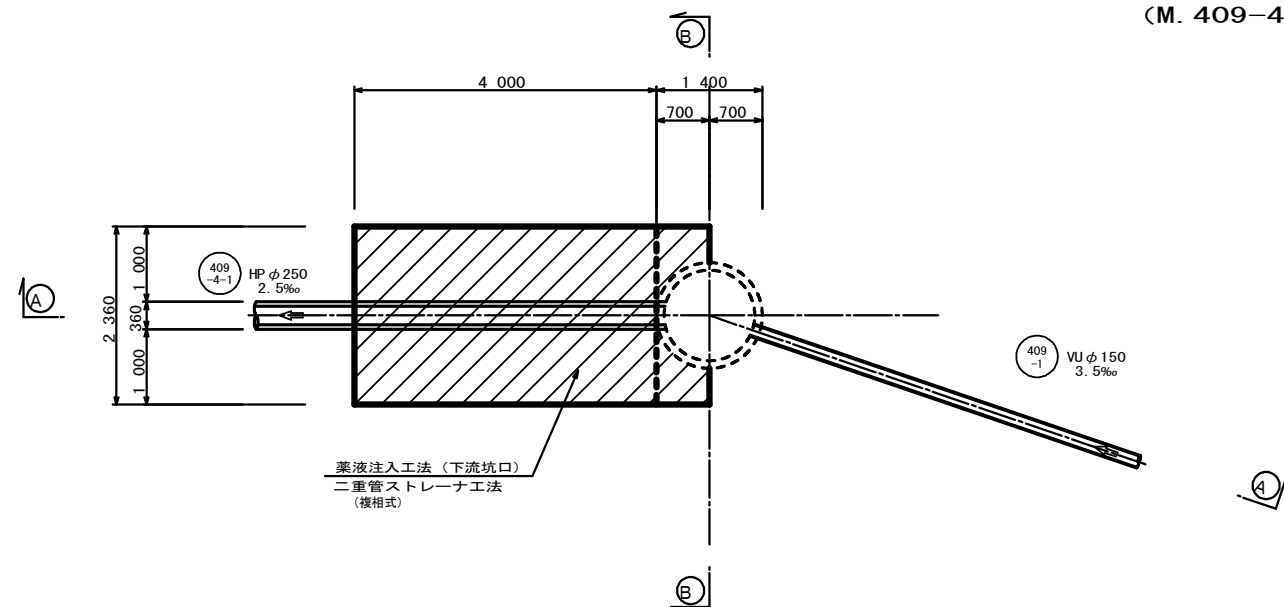



A-A 断面図

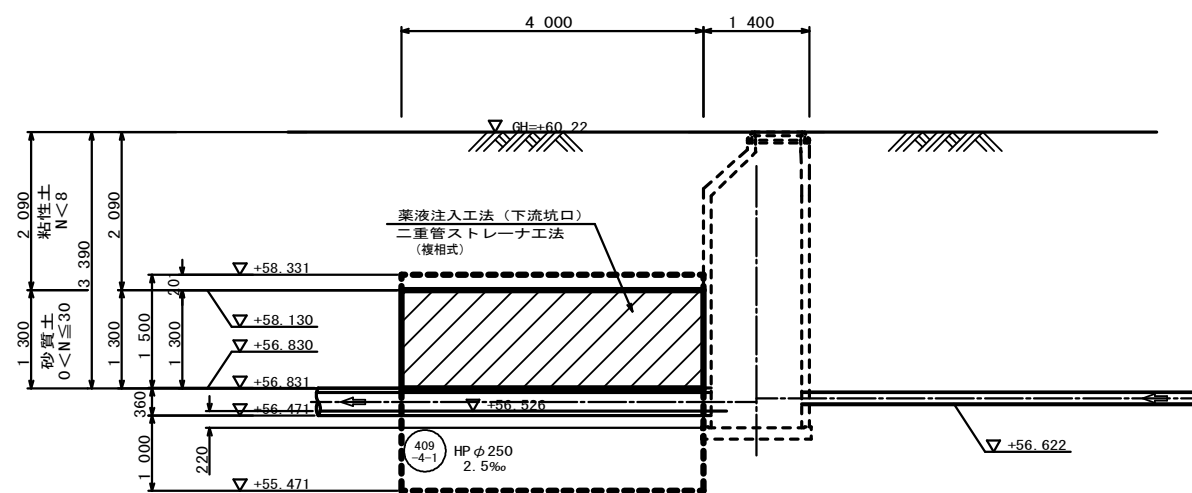

B-B 断面図

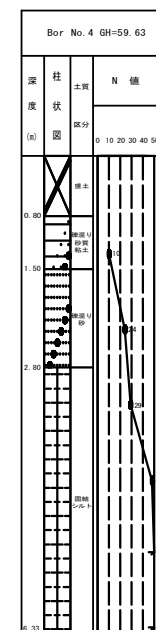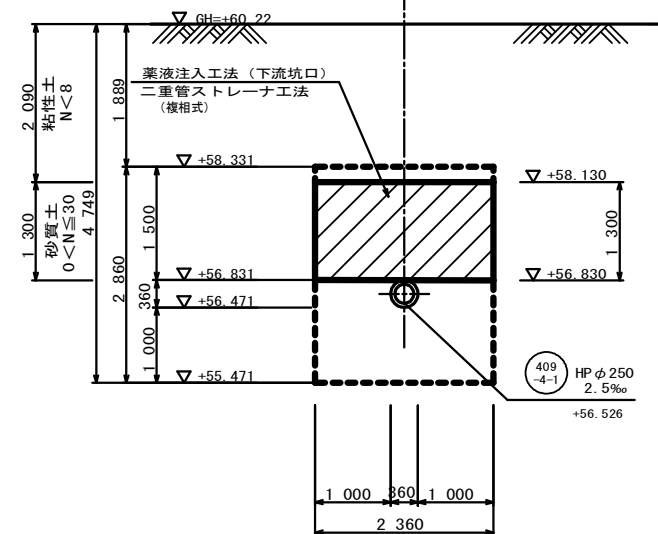


工事名	本町南部処理分区下水管渠布設工事 (その3)
処理分区名	本町南部処理分区
工事箇所	亀山市阿野田町地内
名称	薬液注入工詳細図 (M. 409-4-1 人孔到達)
縮尺	S=1:50
図面番号	11

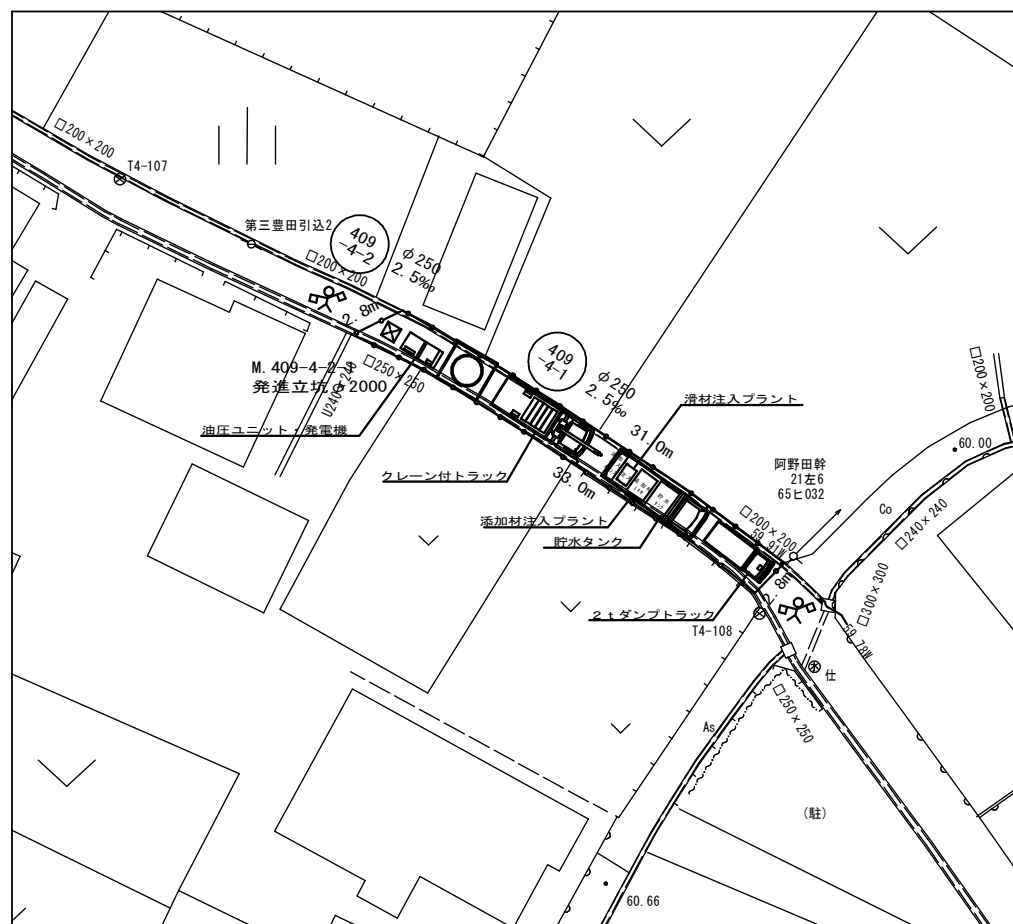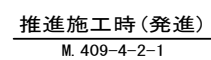

發進立坑築造時

M. 409-4-2-1

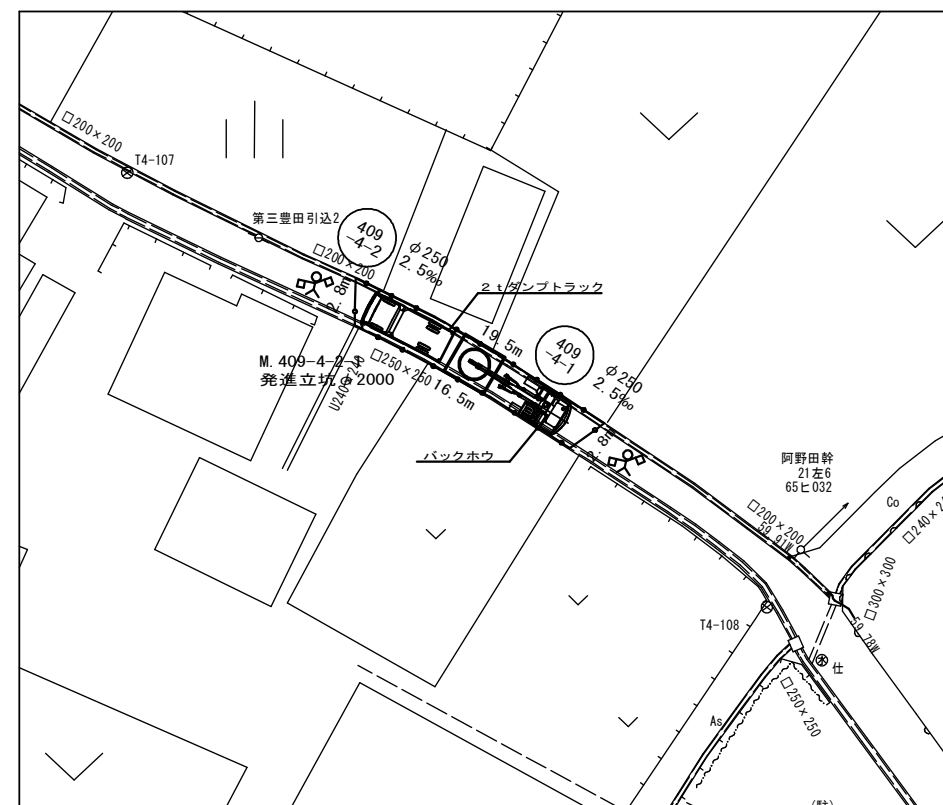


工 事 名	本町南部処理分区下水管渠布設工事（その3）
処理分区名	本町南部処理分区
工事箇所	亀山市阿野田町地内
名 称	設 備 配 置 図 (1)
縮 尺	1 : 250
図面番号	12


本管布設工標準図

S=1：20

平面図

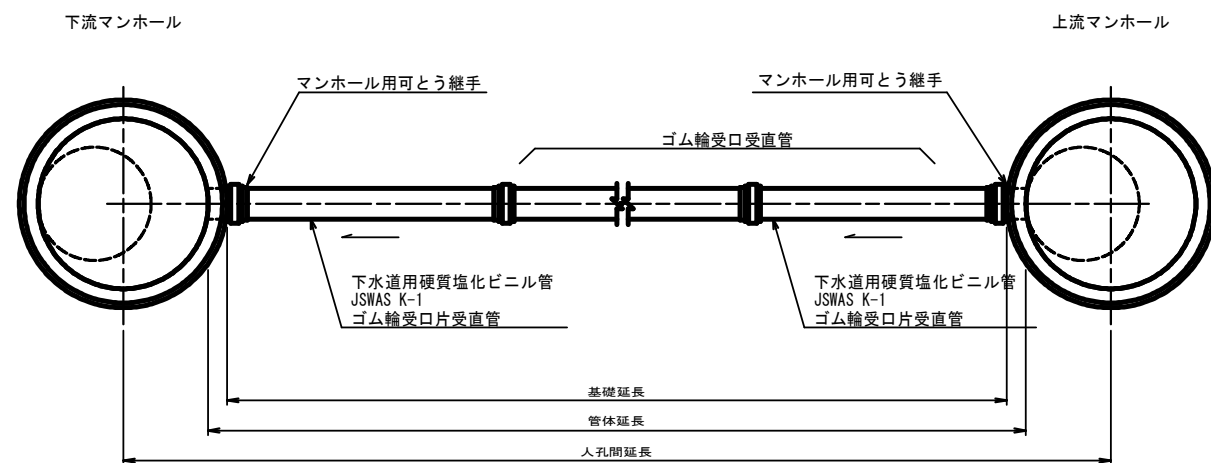

断面図

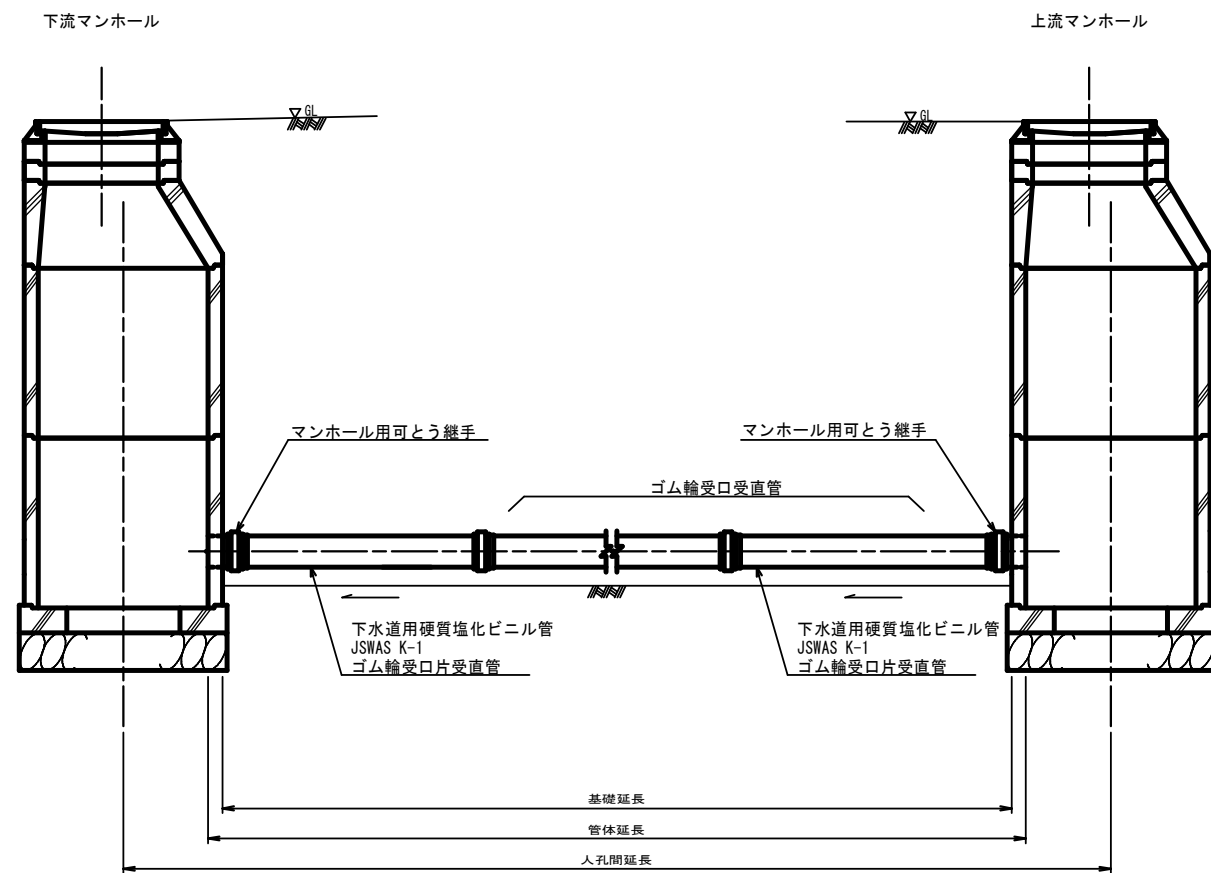


工事名	本町南部処理分区下水管渠布設工事（その3）
処理分区名	本町南部処理分区
工事箇所	亀山市阿野田町地内
名称	本管布設工標準図
縮尺	S=1：20
図面番号	13

S = 1 : 2 0


(VU ϕ 150, 200)

掘削深 $H > 1.5\text{m}$

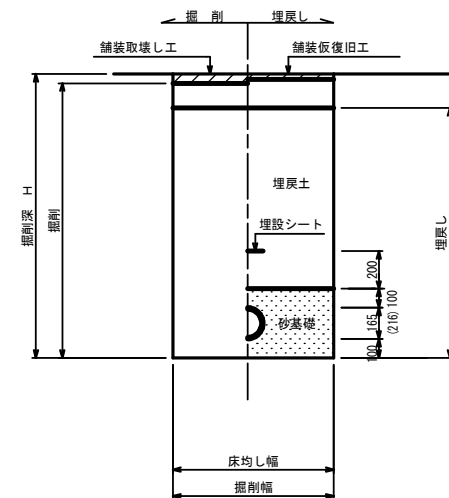


(VU $\phi 150, 200$)

掘削深 $H \leq 1.5\text{m}$

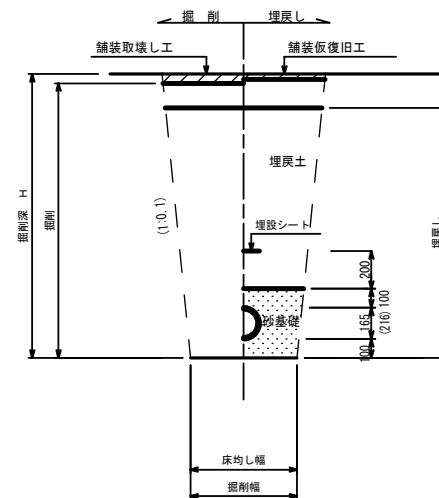


※ 県道車道部分の路床部分埋戻土についてはRC-40


(VP ϕ 75)

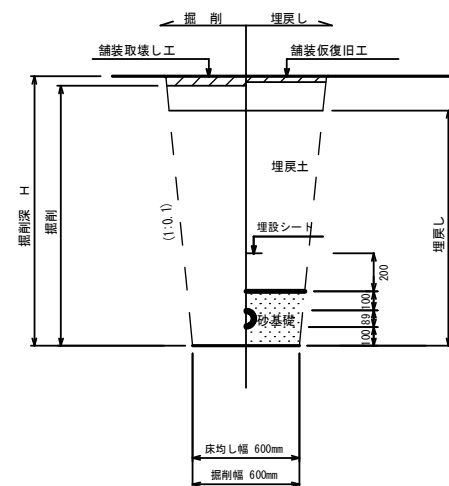掘削深 $H \leq 1.5\text{m}$ 

(VU ϕ 150 VP ϕ 75)

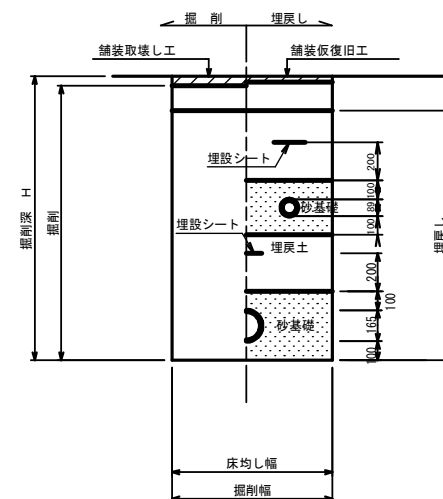掘削深 $H > 1.5\text{m}$ 

(VU $\phi 150$ VP $\phi 75$)

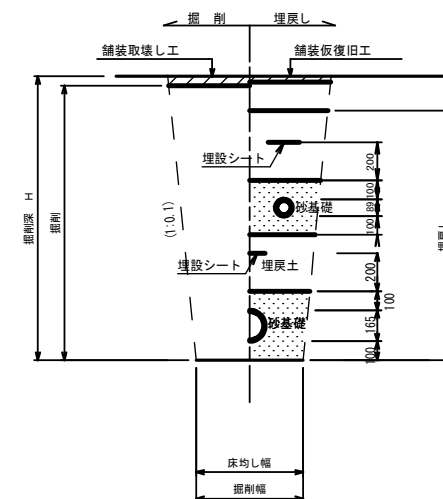
掘削深 $H \leq 1.5\text{m}$ 

※ 県道車道部分の路床部分埋戻土についてはRC-40


工 事 名	本町南部処理区分区下水管渠布設工事（その３）
処理区分区名	本町南部処理区分区
工事箇所	亀山市阿野田町地内
名 称	土 工 標 準 図
縮 尺	S=1:20
図面番号	14

土留工標準図
S=1:20


平面図

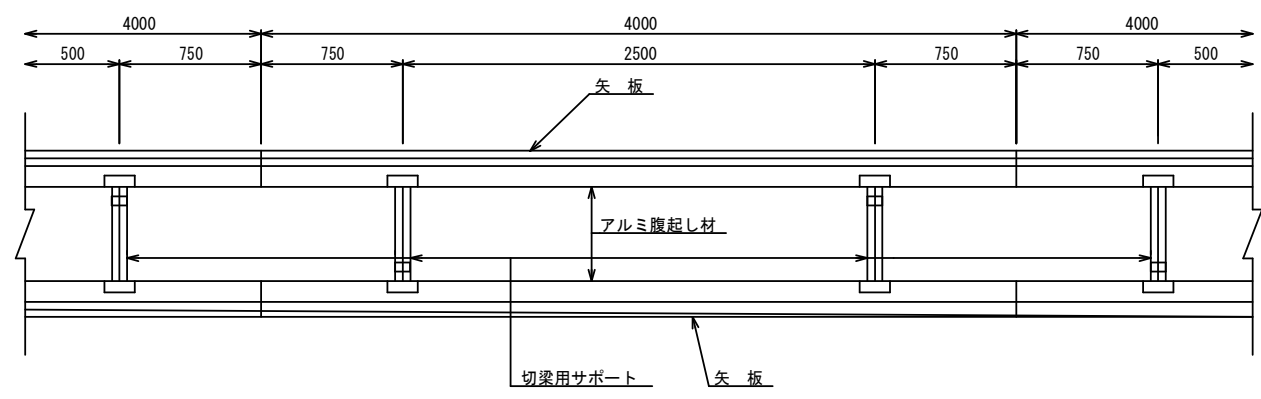


1 段 梁
掘削深≤2.00m

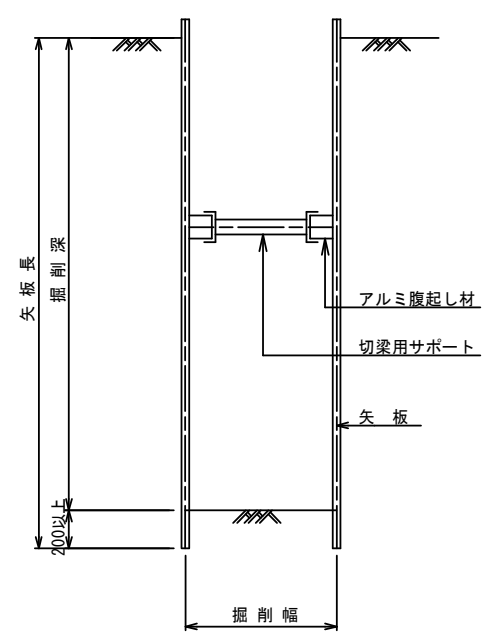

2 段 梁
2.00m<掘削深≤3.50m

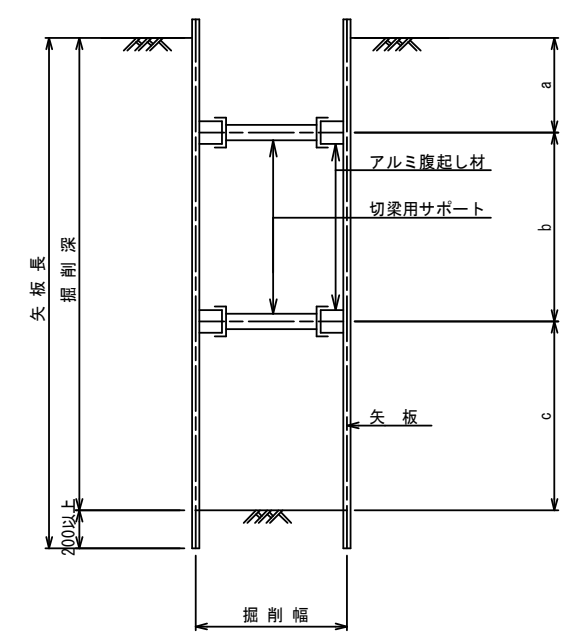

3 段 梁
3.50m<掘削深≤3.80m

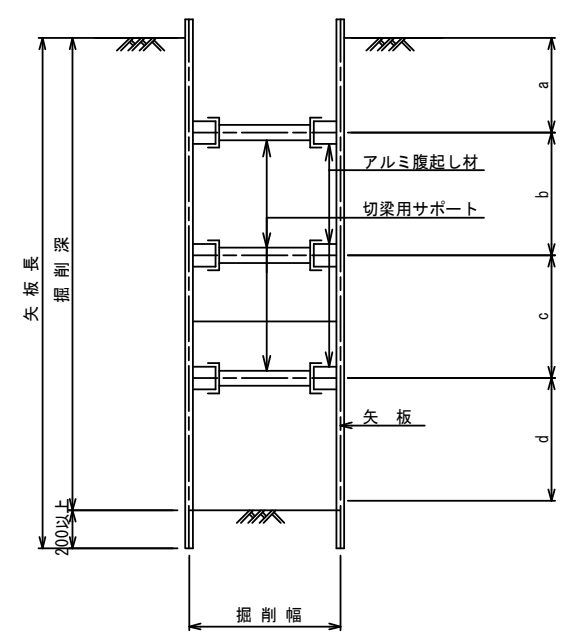

使用区分

土留工法	掘削深 H (m)	矢板長 L 1 (m)	矢板厚 t (mm)	支 保 工			摘 要
				段 数	腹起し厚 (mm)	切梁り末口 (mm)	
軽量鋼矢板	$<H \leq 1.30$	1.500	35	1	12	切梁用サポート	
	$1.30 < H \leq 1.80$	2.000	35	1	12	切梁用サポート	
	$1.80 < H \leq 2.00$	2.500	35	1	12	切梁用サポート	
	$2.00 < H \leq 2.30$	2.500	35	2	12	切梁用サポート	
	$2.30 < H \leq 2.80$	3.000	35	2	12	切梁用サポート	
	$2.80 < H \leq 3.30$	3.500	35	2	12	切梁用サポート	
	$3.30 < H \leq 3.50$	4.000	35	2	12	切梁用サポート	
	$3.50 < H \leq 3.80$	4.000	35	3	12	切梁用サポート	


工 事 名	本町南部処理分区下水管渠布設工事（その3）
処理分区名	本町南部処理分区
工事箇所	亀山市阿野田町地内
名 称	土 留 工 標 準 図
縮 尺	S=1:20
図面番号	15

1号組立マンホール標準図


JSWAS A-11

S=1:20


平面図

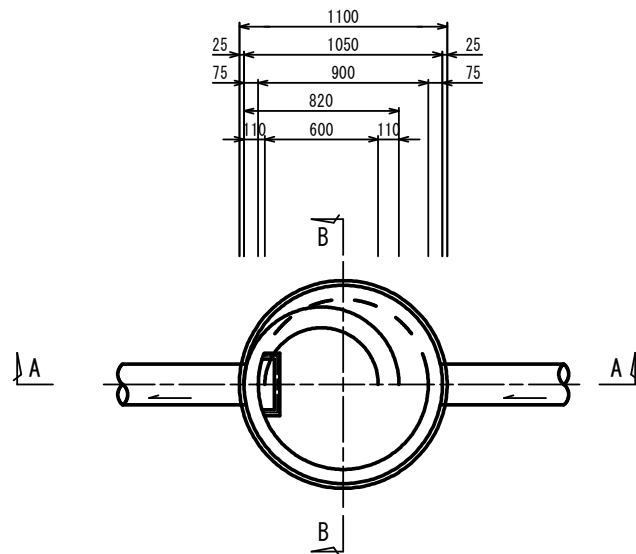


A-A 断面図

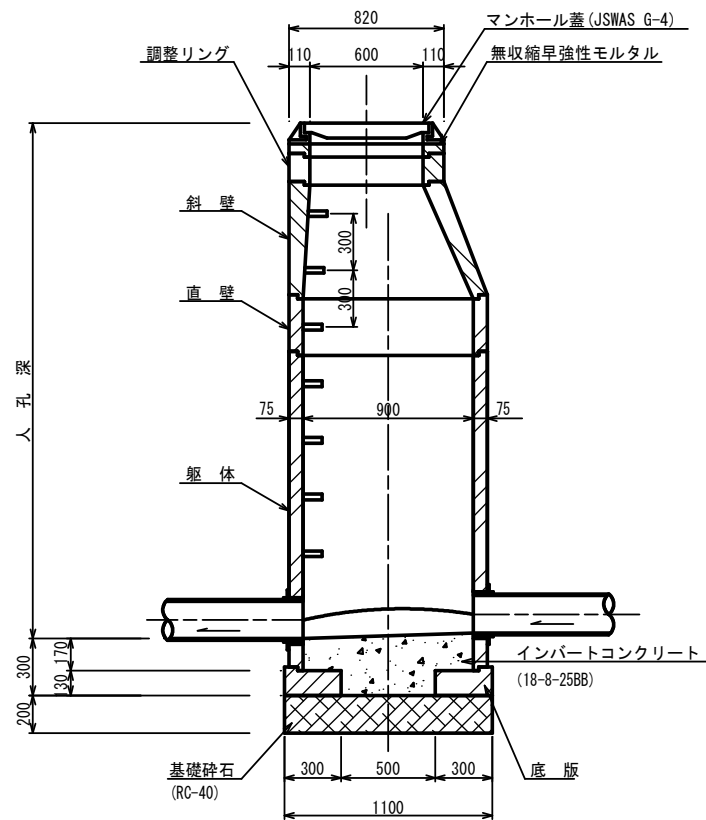


B-B 断面図

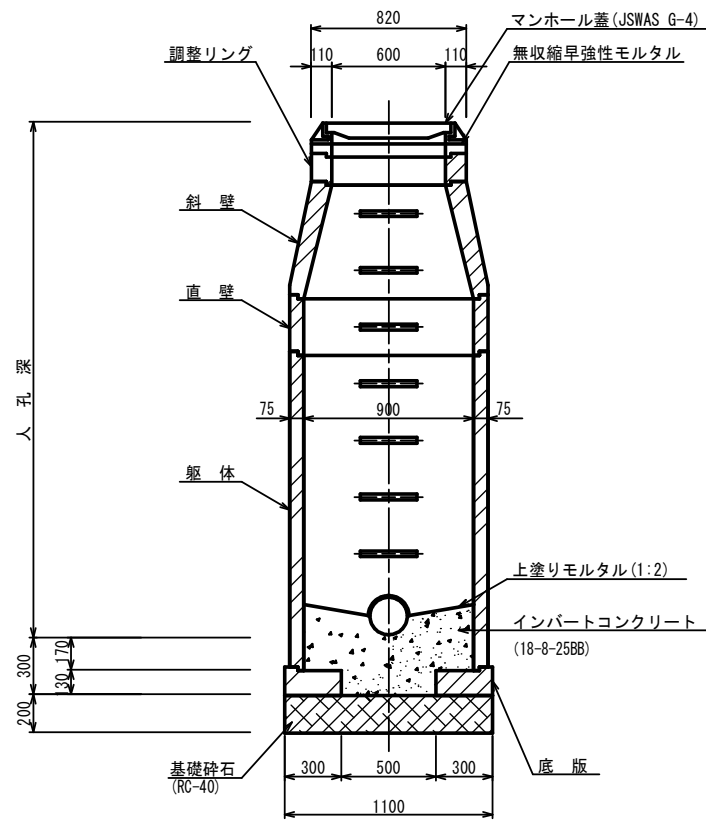


調整リング

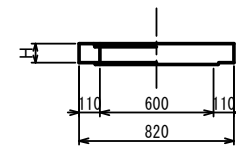


斜壁

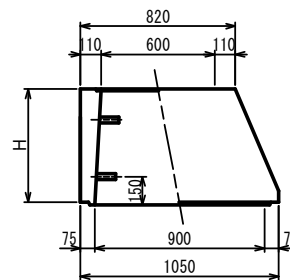


直壁

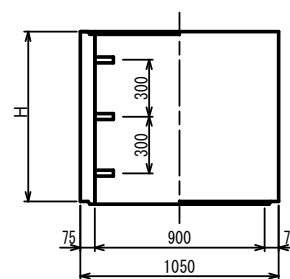

躯体

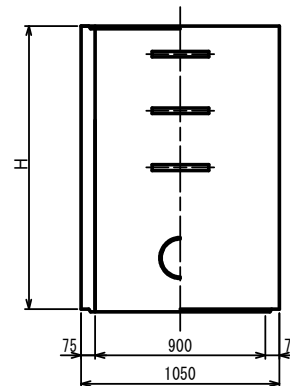

底板

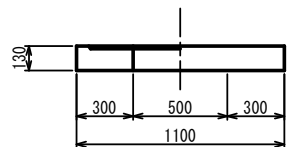

寸法表

種類	H (mm)					
調整リング	50	100	150			
斜壁	300	450	600			
直壁	300	600	900	1200	1500	1800
躯体	600	900	1200	1500	1800	

工事名	本町南部処理分区下水管渠布設工事（その3）
処理分区名	本町南部処理分区
工事箇所	亀山市阿野田町地内
名称	1号組立マンホール標準図
縮尺	S=1:20
図面番号	16


塩ビマンホール標準図

JSWAS K-9


S=1:10

起点インバート

平面図

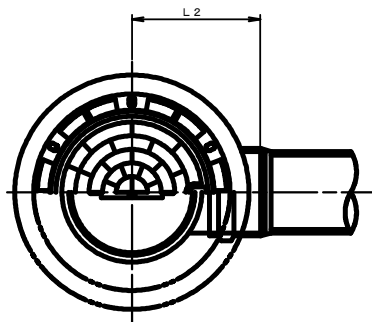


断面図

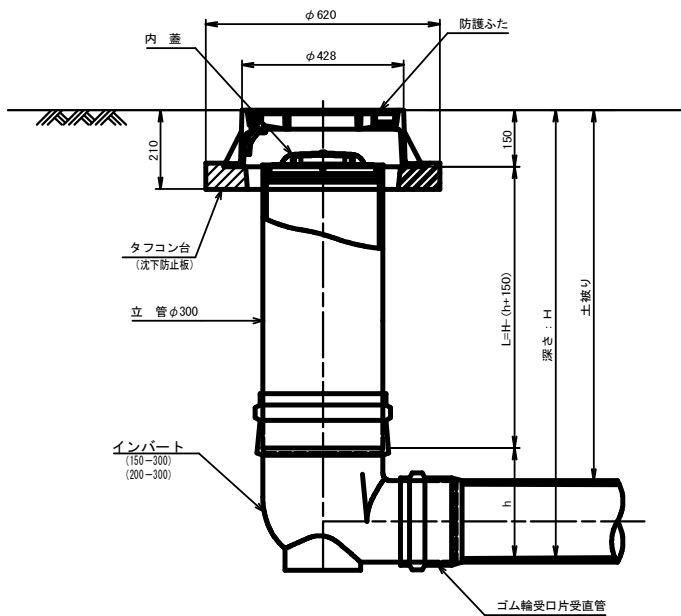


管 路 径	インバート			所用立管長 L (mm)
	種 別	L 2	h	
φ 150	150-300	310	250	H-400
φ 200	200-300	340	300	H-450

中間点インバート

平面図

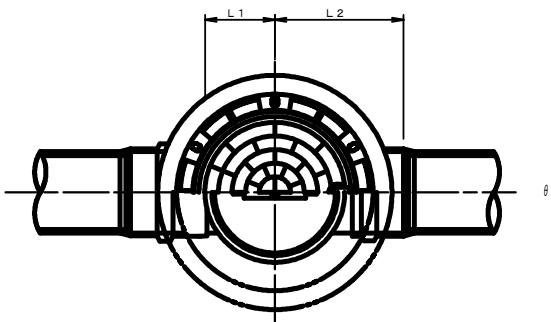


断面図

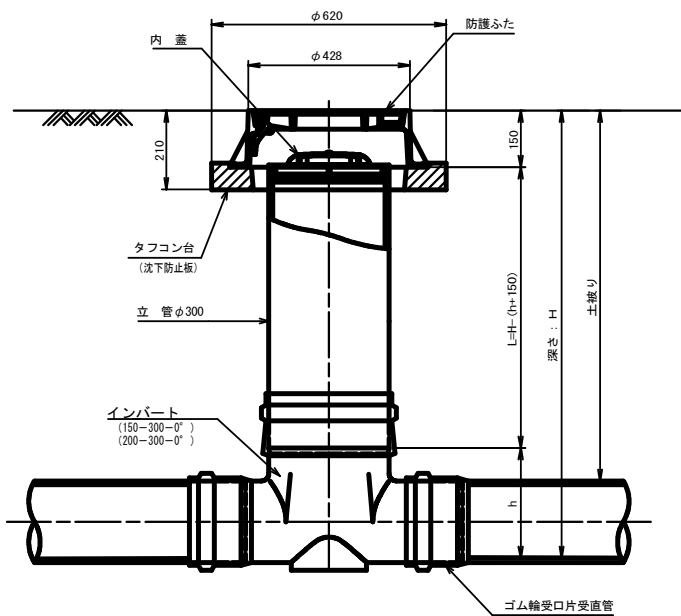


管 路 径	インバート				屈曲角度 (θ)		所用立管長 L (mm)
	種 別	L 1	L 2	h	V型自在なし	V型自在使用	
φ 150	150-300-0°	200	310	250	0° ± 1°	0° ~ 15°	H-400
	150-300-15°	210	310		15° ± 1°	15° ~ 30°	
	150-300-30°	220	320		30° ± 1°	15° ~ 30°	
	150-300-45°	220	320		45° ± 1°	15° ~ 30°	
	150-300-60°	230	330		60° ± 1°	15° ~ 30°	
	150-300-75°	250	350		75° ± 1°	15° ~ 30°	
	150-300-90°	270	370		90° ± 1°	(90° ~ 105°)	
φ 200	200-300-0°	200	340	300	0° ± 1°	0° ~ 15°	H-450
	200-300-15°	210	340		15° ± 1°	15° ~ 30°	
	200-300-30°	220	350		30° ± 1°	15° ~ 30°	
	200-300-45°	220	350		45° ± 1°	15° ~ 30°	
	200-300-60°	230	360		60° ± 1°	15° ~ 30°	
	200-300-75°	250	380		75° ± 1°	15° ~ 30°	
	200-300-90°	270	400		90° ± 1°	(90° ~ 105°)	

落差調整インバート

平面図

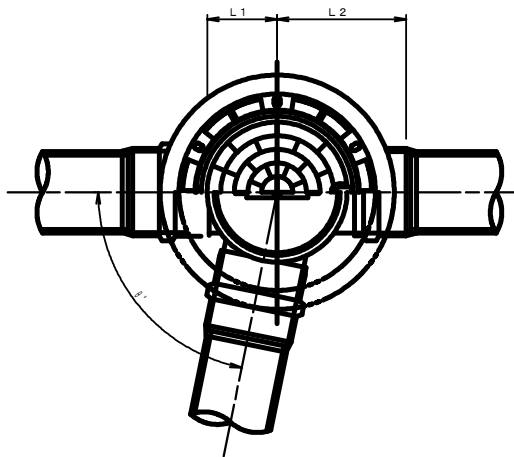

断面図

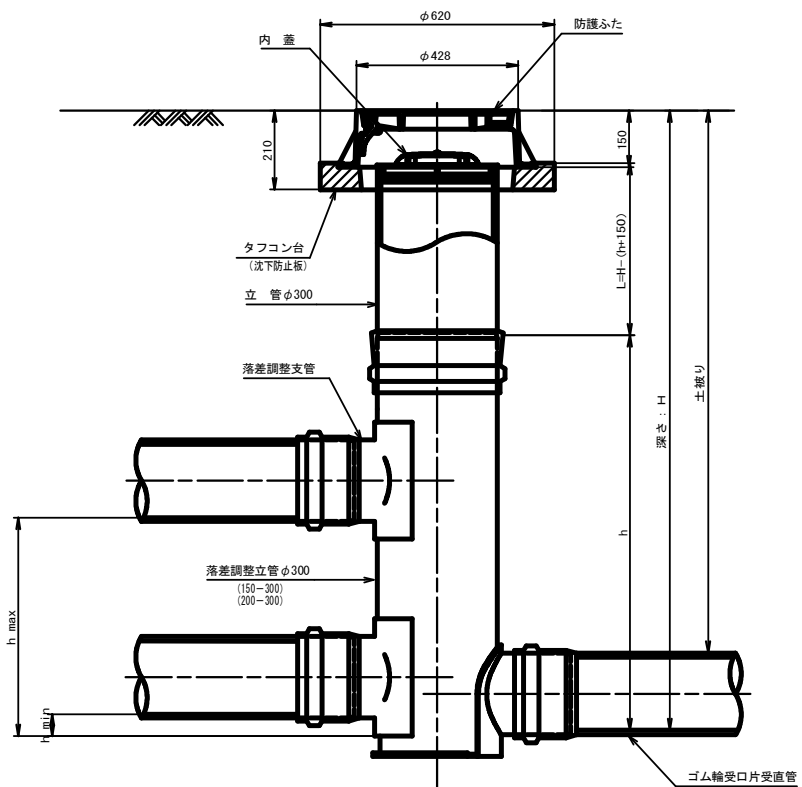

管 路 径	インバート				屈曲角度 (θ)	最小落差 h min	最大落差 h max	所用立管長 L (mm)
	種 別	L 1	L 2	h				
φ 150	150-300	210	310	1100	0° ~ 90°	50	710	H-1250
φ 200	200-300	210	340	1100	0° ~ 90°	50	690	H-1250


工 事 名	本町南部処理分区下水管渠布設工事 (その3)
処理分区名	本町南部処理分区
工事箇所	亀山市阿野田町地内
名 称	塩ビマンホール標準図
縮 尺	S=1:10
図面番号	17

取付管土工標準図

S=1:10

土工断面図

掘削埋戻

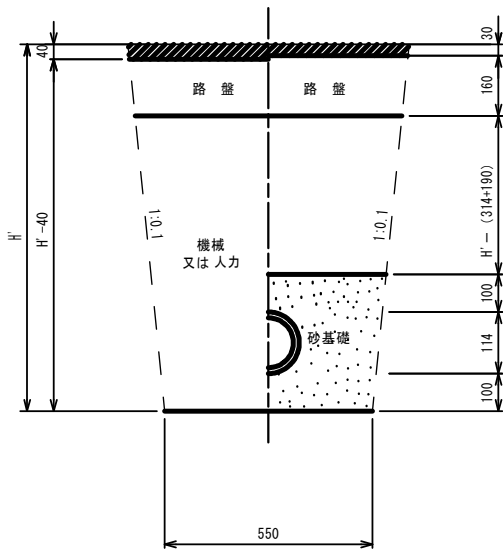



※ H' : 取付管掘削深

管中心から 官民界 までの距離	タイプ別土被り（H）															単位：m
	Aタイプ		Bタイプ			Cタイプ		Dタイプ			Eタイプ					
	H < 1.40 ^m	1.41 < 1.80 ^m	1.81 < 2.50 ^m	2.51 < 3.30 ^m	3.31 < 4.10 ^m	H < 1.40 ^m	1.41 < 1.80 ^m	1.81 < 2.50 ^m	2.51 < 3.30 ^m	3.31 < 4.10 ^m	H < 1.20 ^m	1.21 < 2.00 ^m	2.01 < 2.20 ^m	2.21 < 3.00 ^m		
	L < 1.0 ^m	A1 - 1	A2 - 1	B1 - 1	B2 - 1	B3 - 1	C1 - 1	C2 - 1	D1 - 1	D2 - 1	D3 - 1	E1 - 1	E2 - 1	E3 - 1	E4 - 1	
1.0 ^m ≤ L < 2.0 ^m	A1 - 2	A2 - 2	B1 - 2	B2 - 2	B3 - 2	C1 - 2	C2 - 2	D1 - 2	D2 - 2	D3 - 2	E1 - 2	E2 - 2	E3 - 2	E4 - 2		
2.0 ^m ≤ L < 3.0 ^m	A1 - 3	A2 - 3	B1 - 3	B2 - 3	B3 - 3	C1 - 3	C2 - 3	D1 - 3	D2 - 3	D3 - 3	E1 - 3	E2 - 3	E3 - 3	E4 - 3		
3.0 ^m ≤ L < 4.0 ^m	A1 - 4	A2 - 4	B1 - 4	B2 - 4	B3 - 4	C1 - 4	C2 - 4	D1 - 4	D2 - 4	D3 - 4	E1 - 4	E2 - 4	E3 - 4	E4 - 4		
4.0 ^m ≤ L < 5.0 ^m	A1 - 5	A2 - 5	B1 - 5	B2 - 5	B3 - 5	C1 - 5	C2 - 5	D1 - 5	D2 - 5	D3 - 5	E1 - 5	E2 - 5	E3 - 5	E4 - 5		
5.0 ^m ≤ L < 6.0 ^m	A1 - 6	A2 - 6	B1 - 6	B2 - 6	B3 - 6	C1 - 6	C2 - 6	D1 - 6	D2 - 6	D3 - 6	E1 - 6	E2 - 6	E3 - 6	E4 - 6		
6.0 ^m ≤ L < 7.0 ^m	A1 - 7	A2 - 7	B1 - 7	B2 - 7	B3 - 7	C1 - 7	C2 - 7	D1 - 7	D2 - 7	D3 - 7	E1 - 7	E2 - 7	E3 - 7	E4 - 7		
7.0 ^m ≤ L < 8.0 ^m	A1 - 8	A2 - 8	B1 - 8	B2 - 8	B3 - 8	C1 - 8	C2 - 8	D1 - 8	D2 - 8	D3 - 8	E1 - 8	E2 - 8	E3 - 8	E4 - 8		

※ H : 本管掘削深

工 事 名	本町南部処理分区下水管渠布設工事（その3）
処理分区名	本町南部処理分区
工事箇所	亀山市阿野田町地内
名 称	取付管土工標準図
縮 尺	S=1:10
図面番号	18

内 副 管 構 造 図

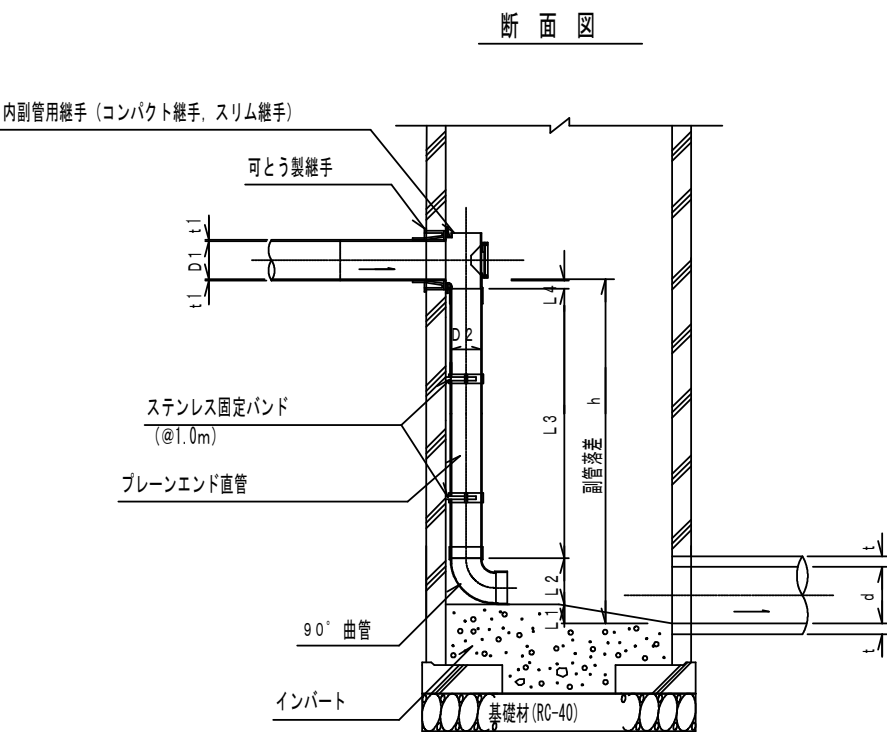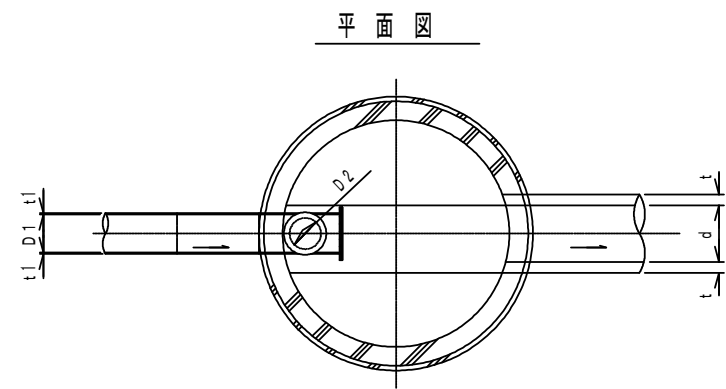

流入本管径	内 副 管				
	D2	L 1	L 2	L 3	L 4
150	100	20	178	－	83
200	150	20	245	－	53

$L3=h-(L1+L2+L4+t1)$

項 目 \ タイプ		150-1	150-2	150-3	150-4	150-5	150-6	150-7	150-8	150-9	150-10
種 別		$0.6 \leq h \leq 1.0$	$1.0 \leq h \leq 1.5$	$1.5 \leq h \leq 2.0$	$2.0 \leq h \leq 2.5$	$2.5 \leq h \leq 3.0$	$3.0 \leq h \leq 3.5$	$3.5 \leq h \leq 4.0$	$4.0 \leq h \leq 4.5$	$4.5 \leq h \leq 5.0$	$5.0 \leq h \leq 5.5$
取付管	内副管用継手	1	1	1	1	1	1	1	1	1	1
	90° 曲管 φ100	1	1	1	1	1	1	1	1	2	2
	ブレーンエンド直管 (L=4.0m/本) φ100	0.12	0.24	0.36	0.49	0.61	0.74	0.86	0.99	1.11	1.24
	ステンレス固定バンド	1	1	1	2	2	3	3	4	4	5

注) 1. 各タイプの計算上のhはタイプ範囲の平均値で計上

工 事 名	本町南部処理分区下水管渠布設工事（その3）
処理区分名	本町南部処理分区
工事箇所	亀山市阿野田町地内
名 称	内副管構造図
縮 尺	1：20
図面番号	19

側溝 U180 × 180
S=1:10

Technical drawing of the U180 x 180 drainage unit, showing dimensions in millimeters.

Top View:

- Overall width: 250
- Overall depth: 180
- Inset width: 35
- Inset depth: 35

Side View:

- Overall height: 310
- Top flange height: 90
- Body height: 180
- Base height: 40
- Base width: 170
- Base depth: 40

Front View:

- Overall width: 300
- Inset width: 55
- Inset depth: 55
- Base width: 190
- Base depth: 100

Labels:

- 基礎材 (Base material)
- RC-40 t=100
- 敷モルタル (Screed)

Dimensions:

- Top flange width: 250
- Top flange height: 90
- Base width: 250
- Base height: 600

※現場発生品再使用

側溝 U180×180		10m当り		
名 称	規 格	単位	数 量	摘 要
側溝	U180×180	本	16.7	
敷モルタル		m ²	0.038	
基 礎 材	RC-40 t=10cm	m ²	3.0	
撤去コンクリート		m ²	0.278	

コンクリート蓋

PU3-250 x 250

敷モルタル

基礎材


RC-40 t=100

側溝 U250×250		10m当り		
名 称	規 格	単位	数 量	摘 要
側溝	PU3側溝250×250	本	5.0	
敷モルタル		m ²	0.06	
基礎材	RC-40 t=10cm	m ²	4.0	
撤去コンクリート		m ²	0.750	

工 事 名	本町南部処理分区下水管渠布設工事（その3）
処理分区名	本町南部処理分区
工事箇所	亀山市阿野田町地内
名 称	付帯工図
縮 尺	図示
図面番号	20

取付管標準図（Aタイプ）

S=1：20

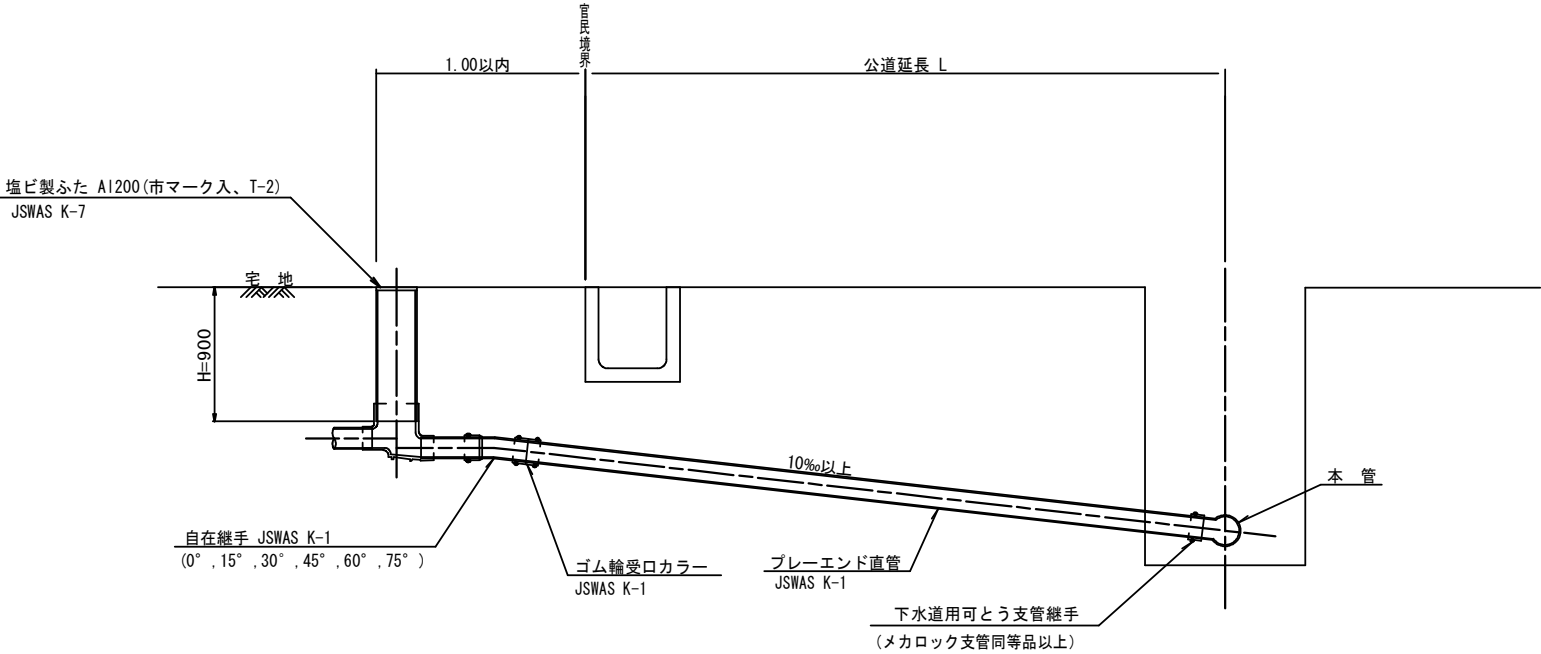

※ 乗入部公共ます蓋については铸铁製ふたAI-FDD200C


種 別	平 均 掘 削 深 (m)	平 均 公道延長 (m)	掘 削		残 処 理		埋 戻 し		舗 装 復 旧		管 布 設 延 長 (m)	ゴム輪受ロ カ ラ ー (個)	ブレイエンド 直 管 L=4 (m (本)	自在継手 (個)	支 管 (本)
			舗装切断 (m)	機械又は人力 (m3)	残塊 As (m3)	残 土 (m3)	砂 基 礎 (m3)	良 質 土 (m3)	仮 舗 装 (m2)	路 盤 工 (m2)					
A1-1	1.008	0.50	-	0.187	-	0.057	0.164	0.130	-	-	1.40	1	0.35	1	1
A1-2	1.013	1.50	1.10	0.817	0.017	0.346	0.336	0.471	0.414	0.414	2.40	1	0.60	1	1
A1-3	1.018	2.50	3.10	1.457	0.047	0.638	0.508	0.819	1.168	1.168	3.40	1	0.85	1	1
A1-4	1.023	3.50	5.10	2.103	0.077	0.929	0.681	1.174	1.924	1.924	4.40	2	1.10	1	1
A1-5	1.028	4.50	7.10	2.758	0.107	1.222	0.853	1.536	2.682	2.682	5.40	2	1.35	1	1
A1-6	1.033	5.50	9.10	3.418	0.138	1.512	1.025	1.906	3.443	3.443	6.40	2	1.60	1	1
A1-7	1.038	6.50	11.10	4.088	0.168	1.805	1.198	2.283	4.205	4.205	7.40	2	1.85	1	1
A1-8	1.043	7.50	13.10	4.764	0.199	2.097	1.370	2.667	4.969	4.969	8.40	3	2.10	1	1

A2タイプも同様

工 事 名	本町南部処理分区下水管渠布設工事（その3）
処理分区名	本町南部処理分区
工事箇所	亀山市阿野田町地内
名 称	取付管標準図（Aタイプ）
縮 尺	S=1：20
図面番号	21

取付管標準図（Cタイプ）

S=1：20

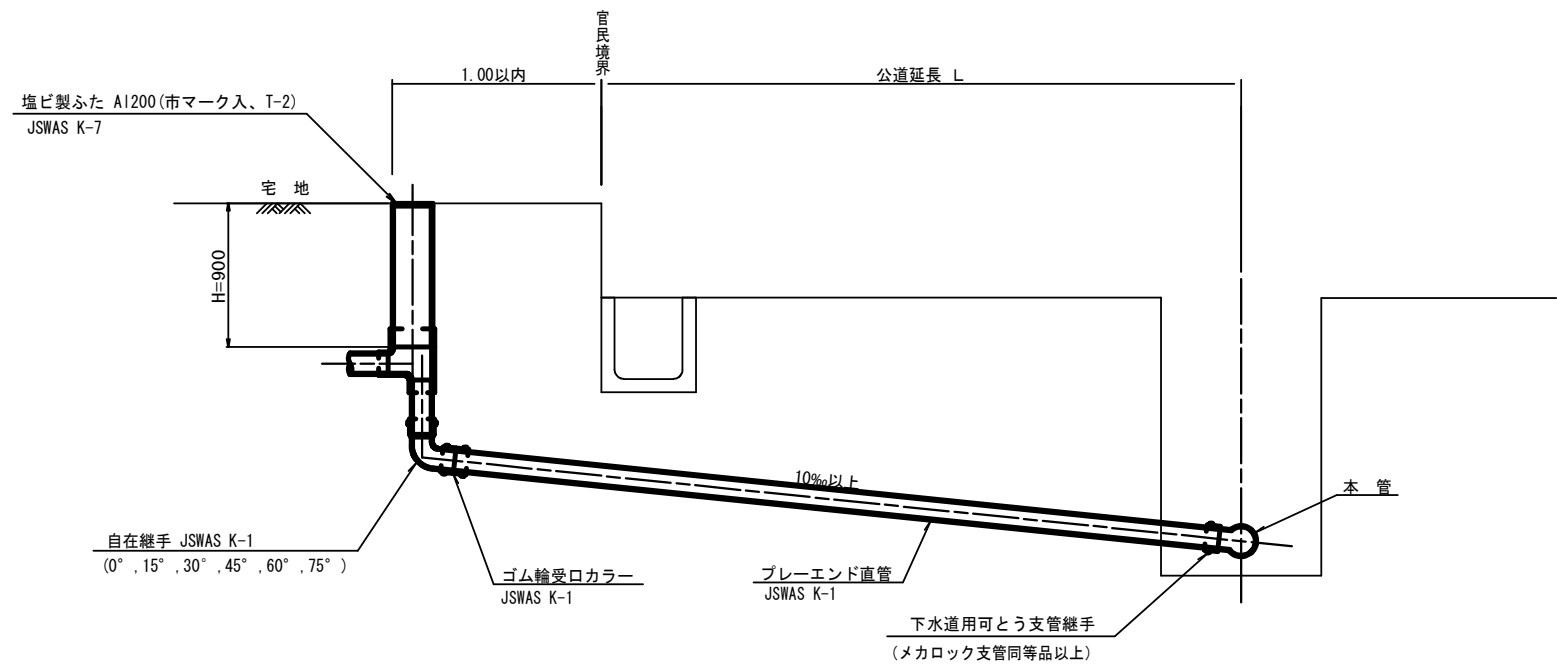




種 別	平 均 掘 削 深 (m)	平 均 公道延長 (m)	掘 削		残 処 理		埋 戻 し		舗 装 復 旧		管 布 設 延 長 (m)	ゴム輪受口 カ ラ ー (個)	ブレイエンド 直 管 L=4 (m (本))	自在継手 (個)	支 管 (本)
			舗装切断 (m)	機械又は人力 (m3)	残塊 As (m3)	残 土 (m3)	砂 基 礎 (m3)	良 質 土 (m3)	仮 舗 装 (m2)	路 盤 工 (m2)					
C1-1	1.008	0.50	-	0.187	-	0.057	0.164	0.130	-	-	1.40	1	0.35	1	1
C1-2	1.013	1.50	1.10	0.817	0.017	0.346	0.336	0.471	0.414	0.414	2.40	1	0.60	1	1
C1-3	1.018	2.50	3.10	1.457	0.047	0.638	0.508	0.819	1.168	1.168	3.40	1	0.85	1	1
C1-4	1.023	3.50	5.10	2.103	0.077	0.929	0.681	1.174	1.924	1.924	4.40	2	1.10	1	1
C1-5	1.028	4.50	7.10	2.758	0.107	1.222	0.853	1.536	2.682	2.682	5.40	2	1.35	1	1
C1-6	1.033	5.50	9.10	3.418	0.138	1.512	1.025	1.906	3.443	3.443	6.40	2	1.60	1	1
C1-7	1.038	6.50	11.10	4.088	0.168	1.805	1.198	2.283	4.205	4.205	7.40	2	1.85	1	1
C1-8	1.043	7.50	13.10	4.764	0.199	2.097	1.370	2.667	4.969	4.969	8.40	3	2.10	1	1

C2タイプも同様

工 事 名	本町南部処理分区下水管渠布設工事（その3）
処理分区名	本町南部処理分区
工事箇所	亀山市阿野田町地内
名 称	取付管標準図（Cタイプ）
縮 尺	S=1：20
図面番号	22

舗装復旧図

S=1:10

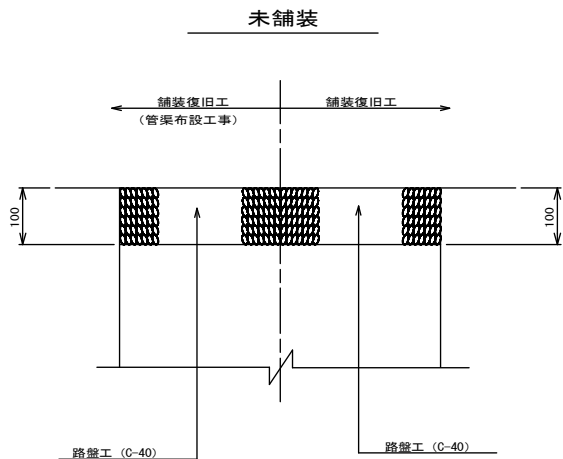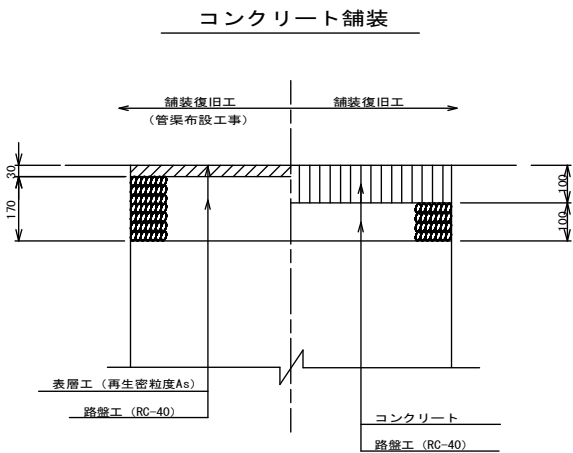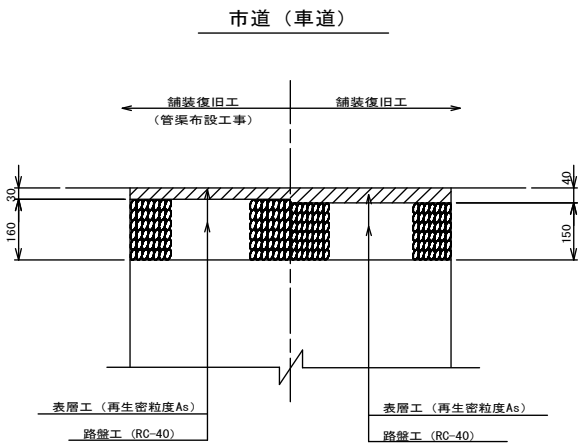

工 事 名	本町南部処理分区下水管渠布設工事（その3）
処理分区名	本町南部処理分区
工事箇所	亀山市阿野田町地内
名 称	舗装復旧図
縮 尺	S=1:10
図面番号	23